




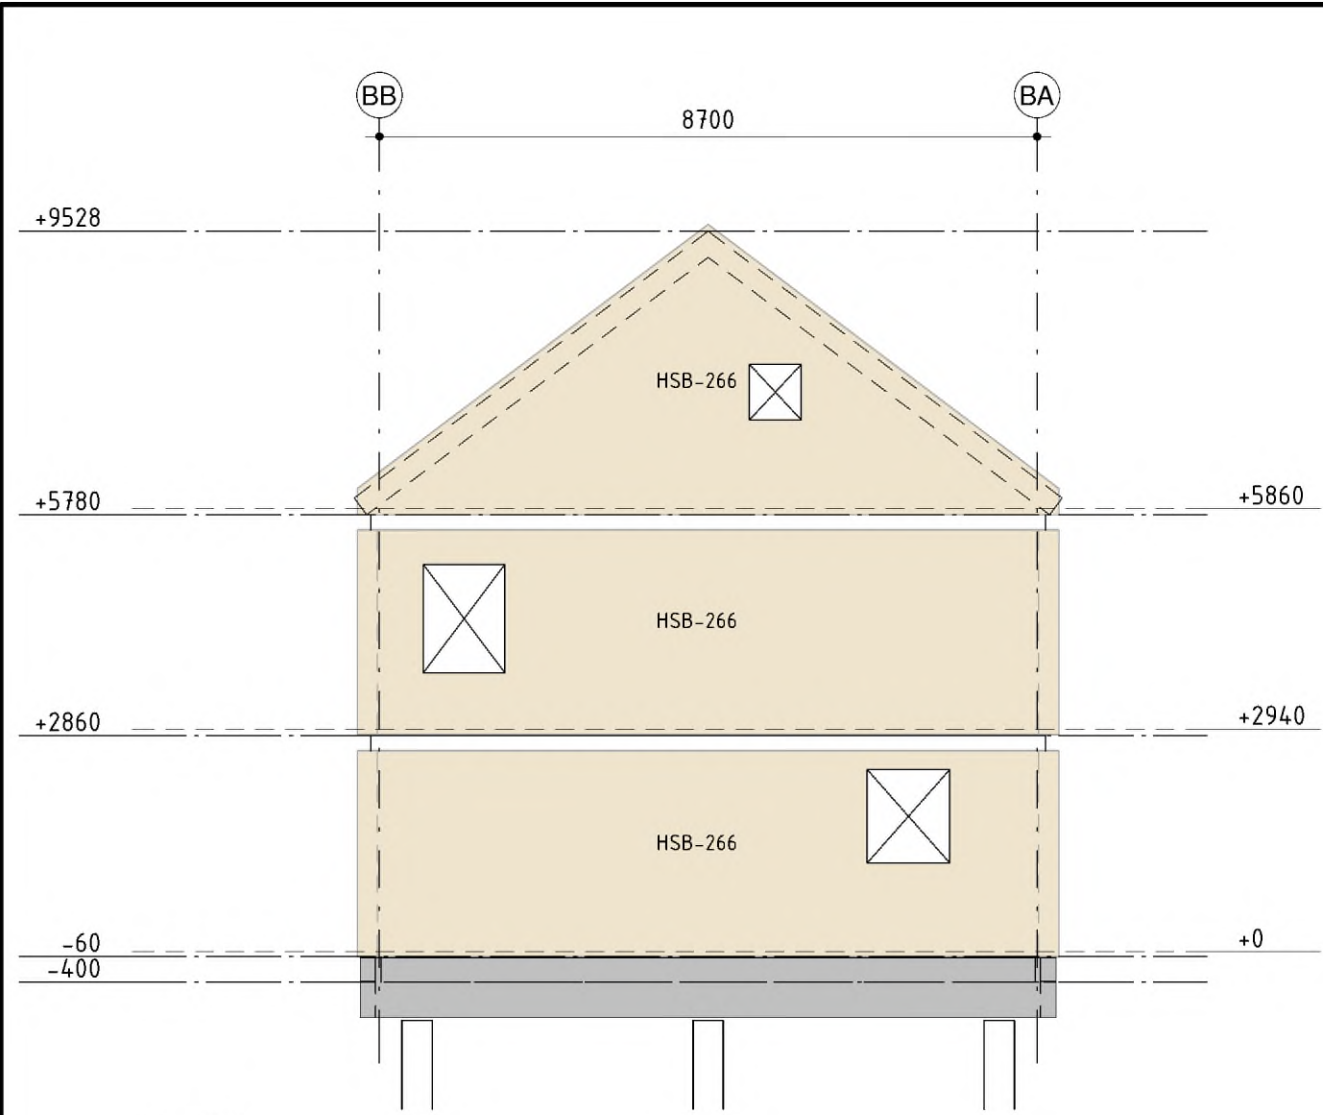


as B1

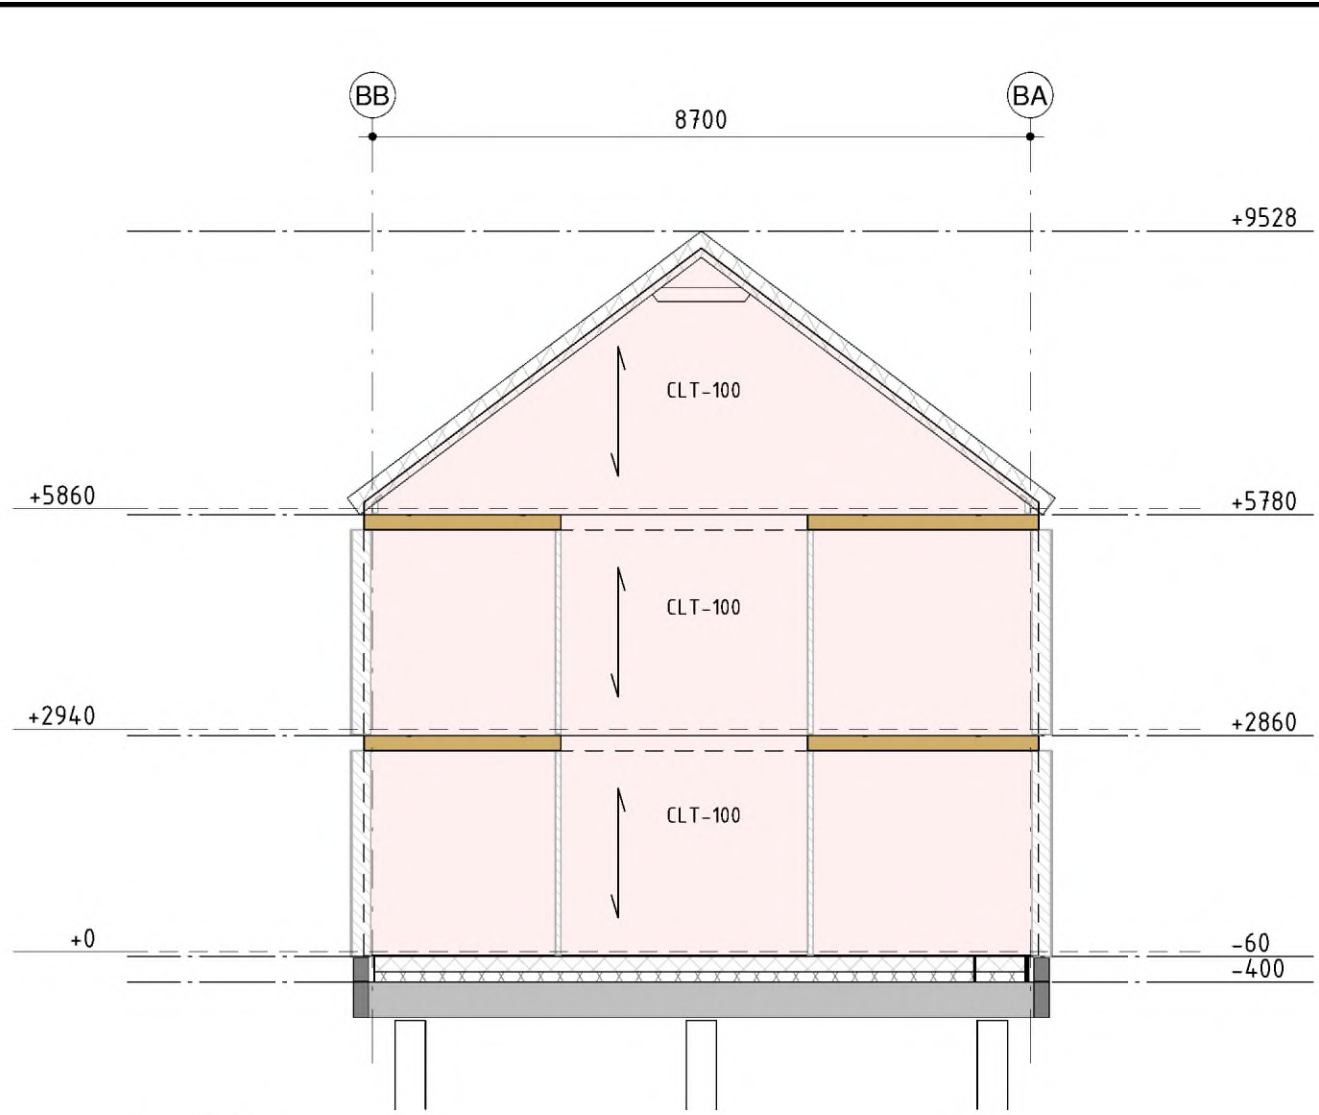


as B2

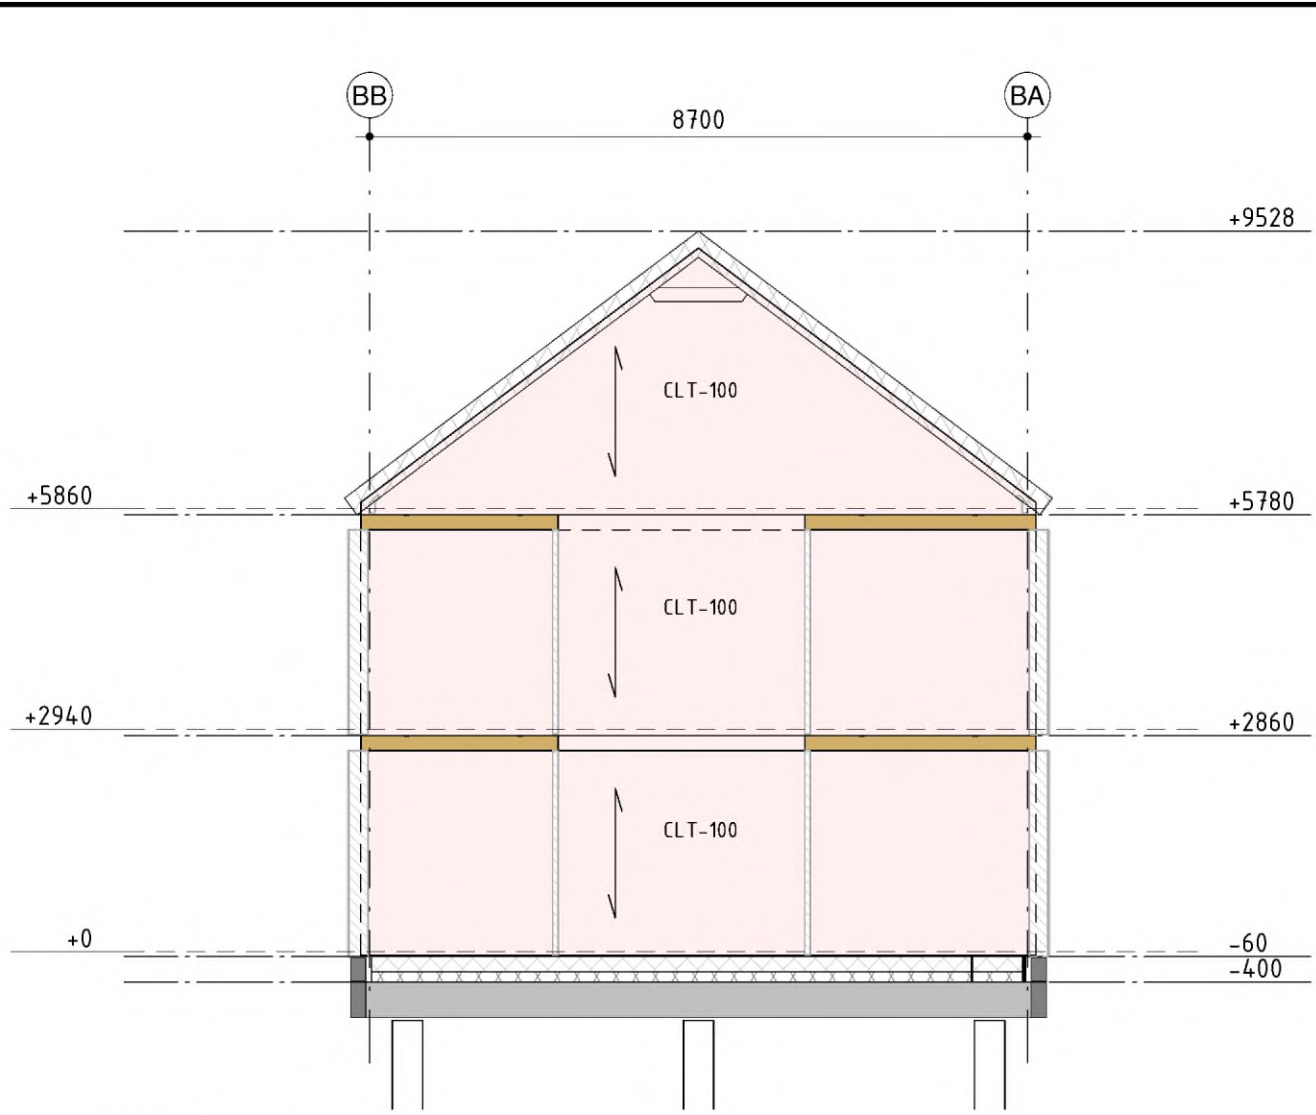


as B3

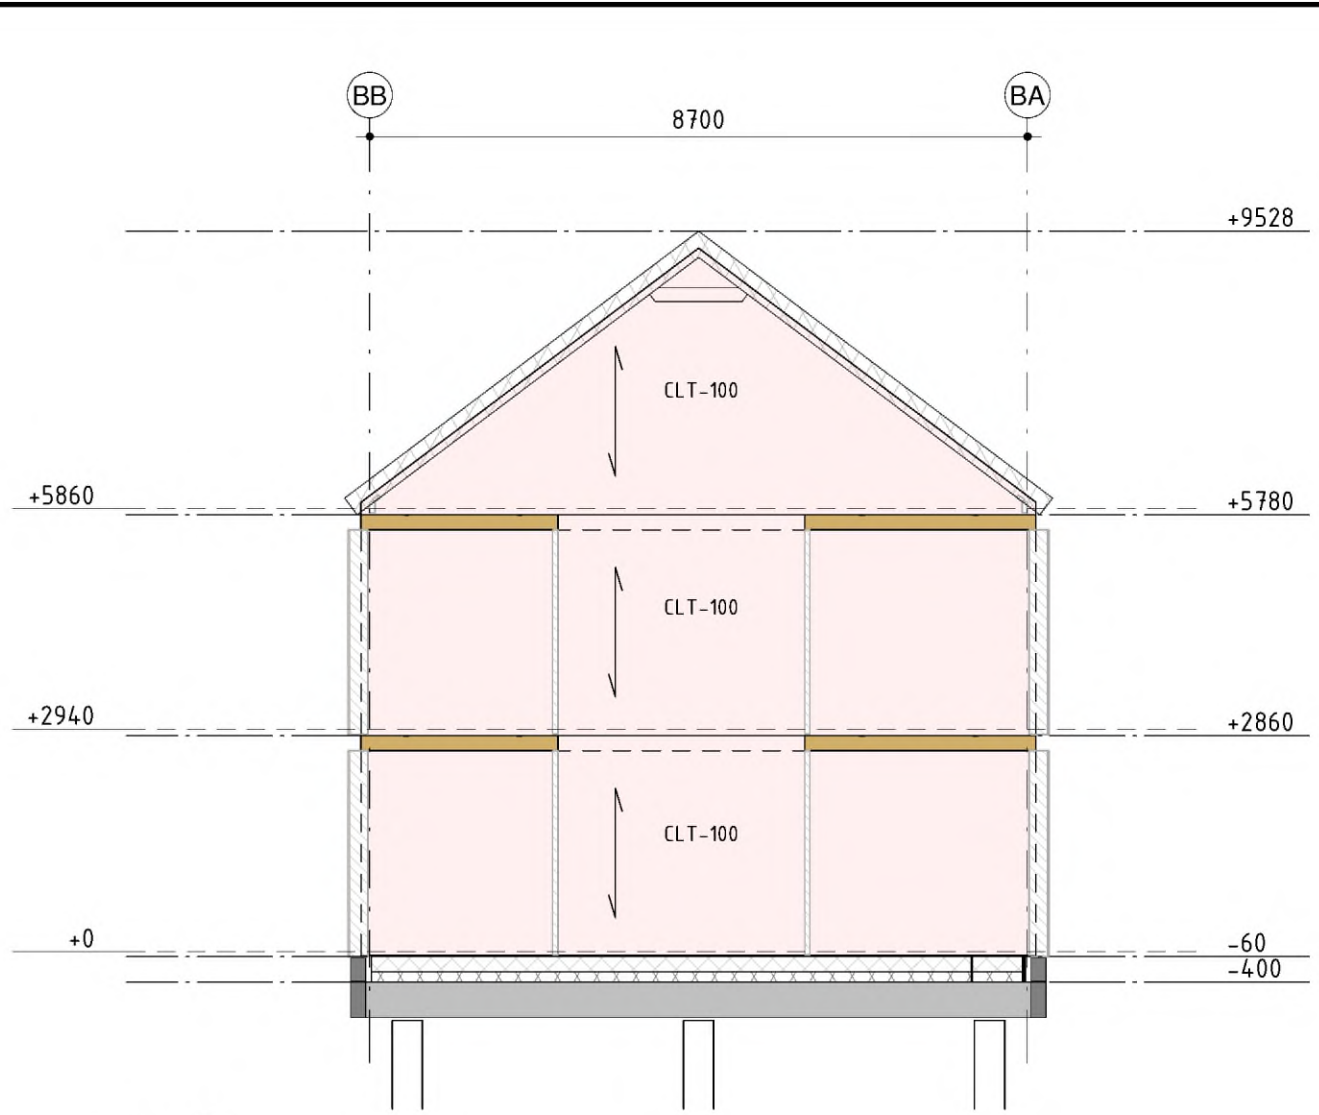


as B4

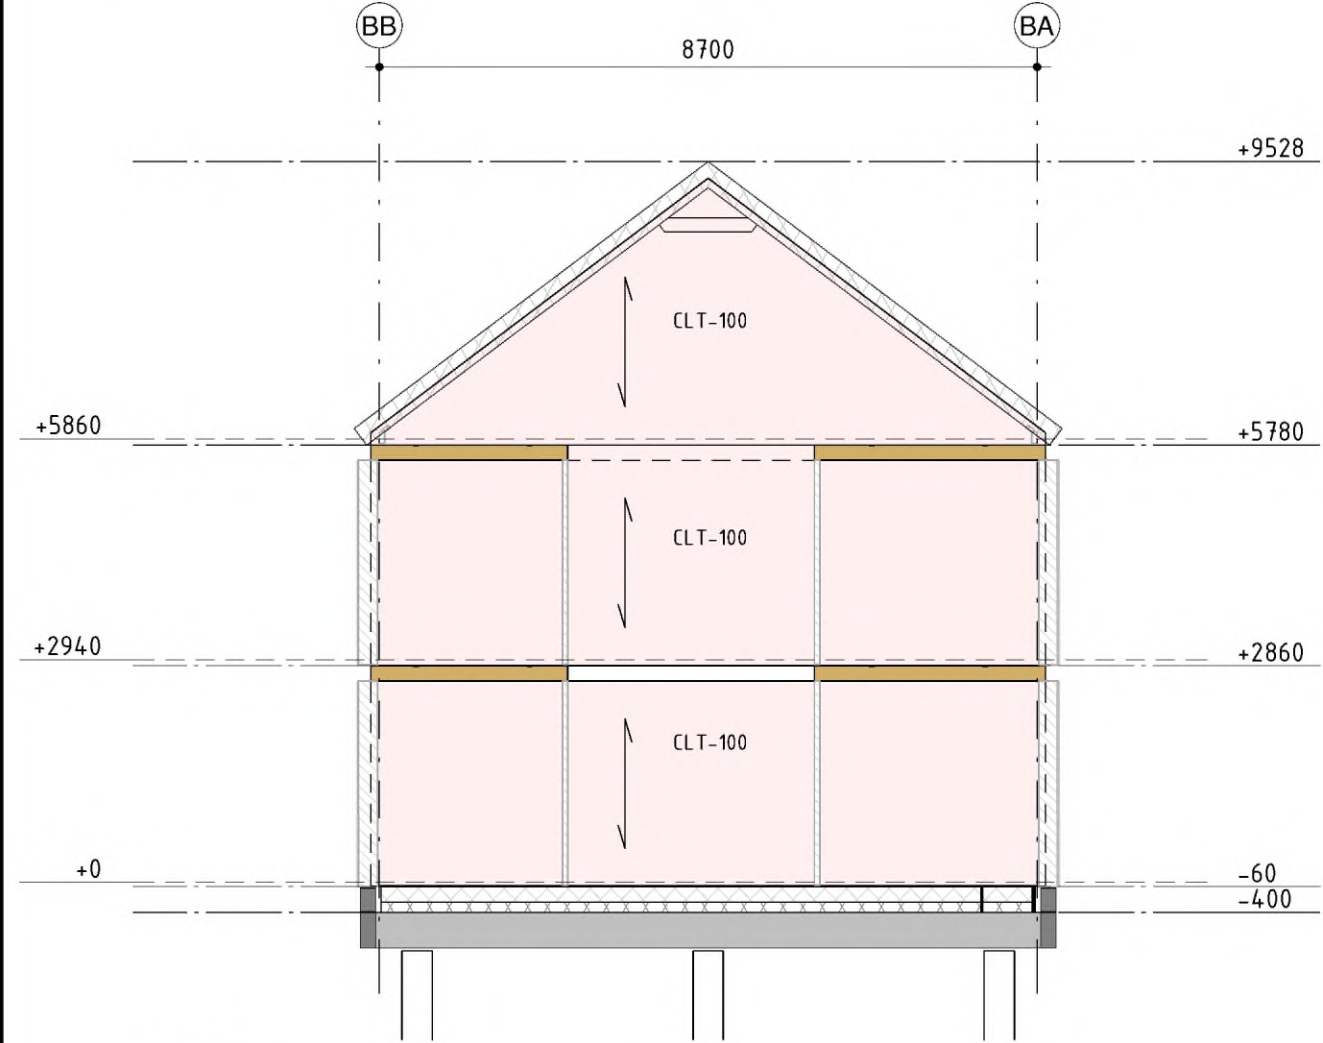


as B5

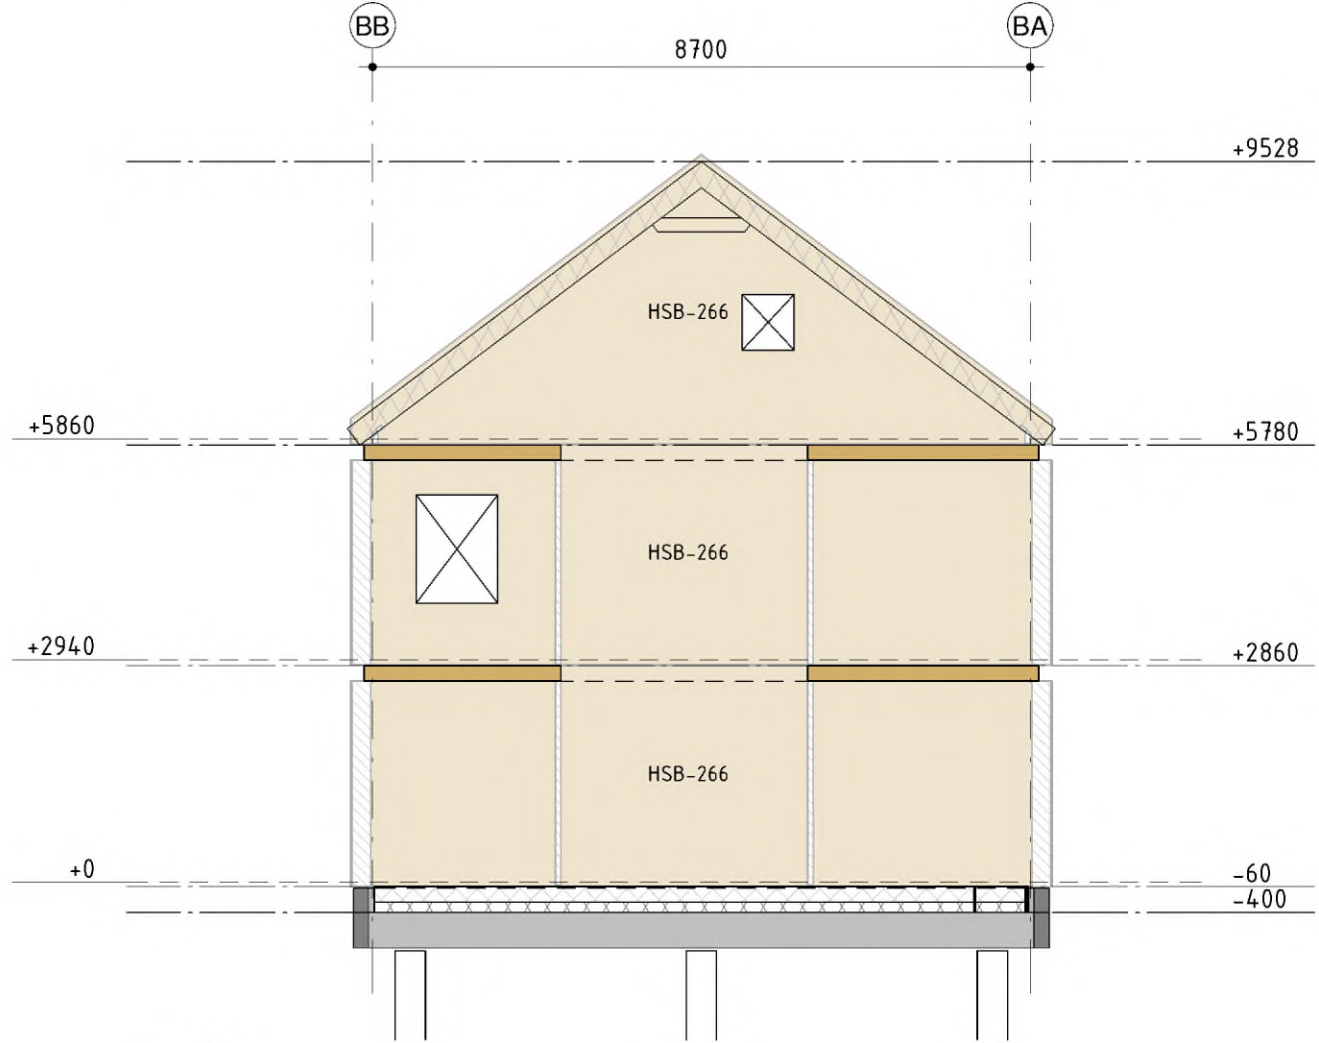


as B6

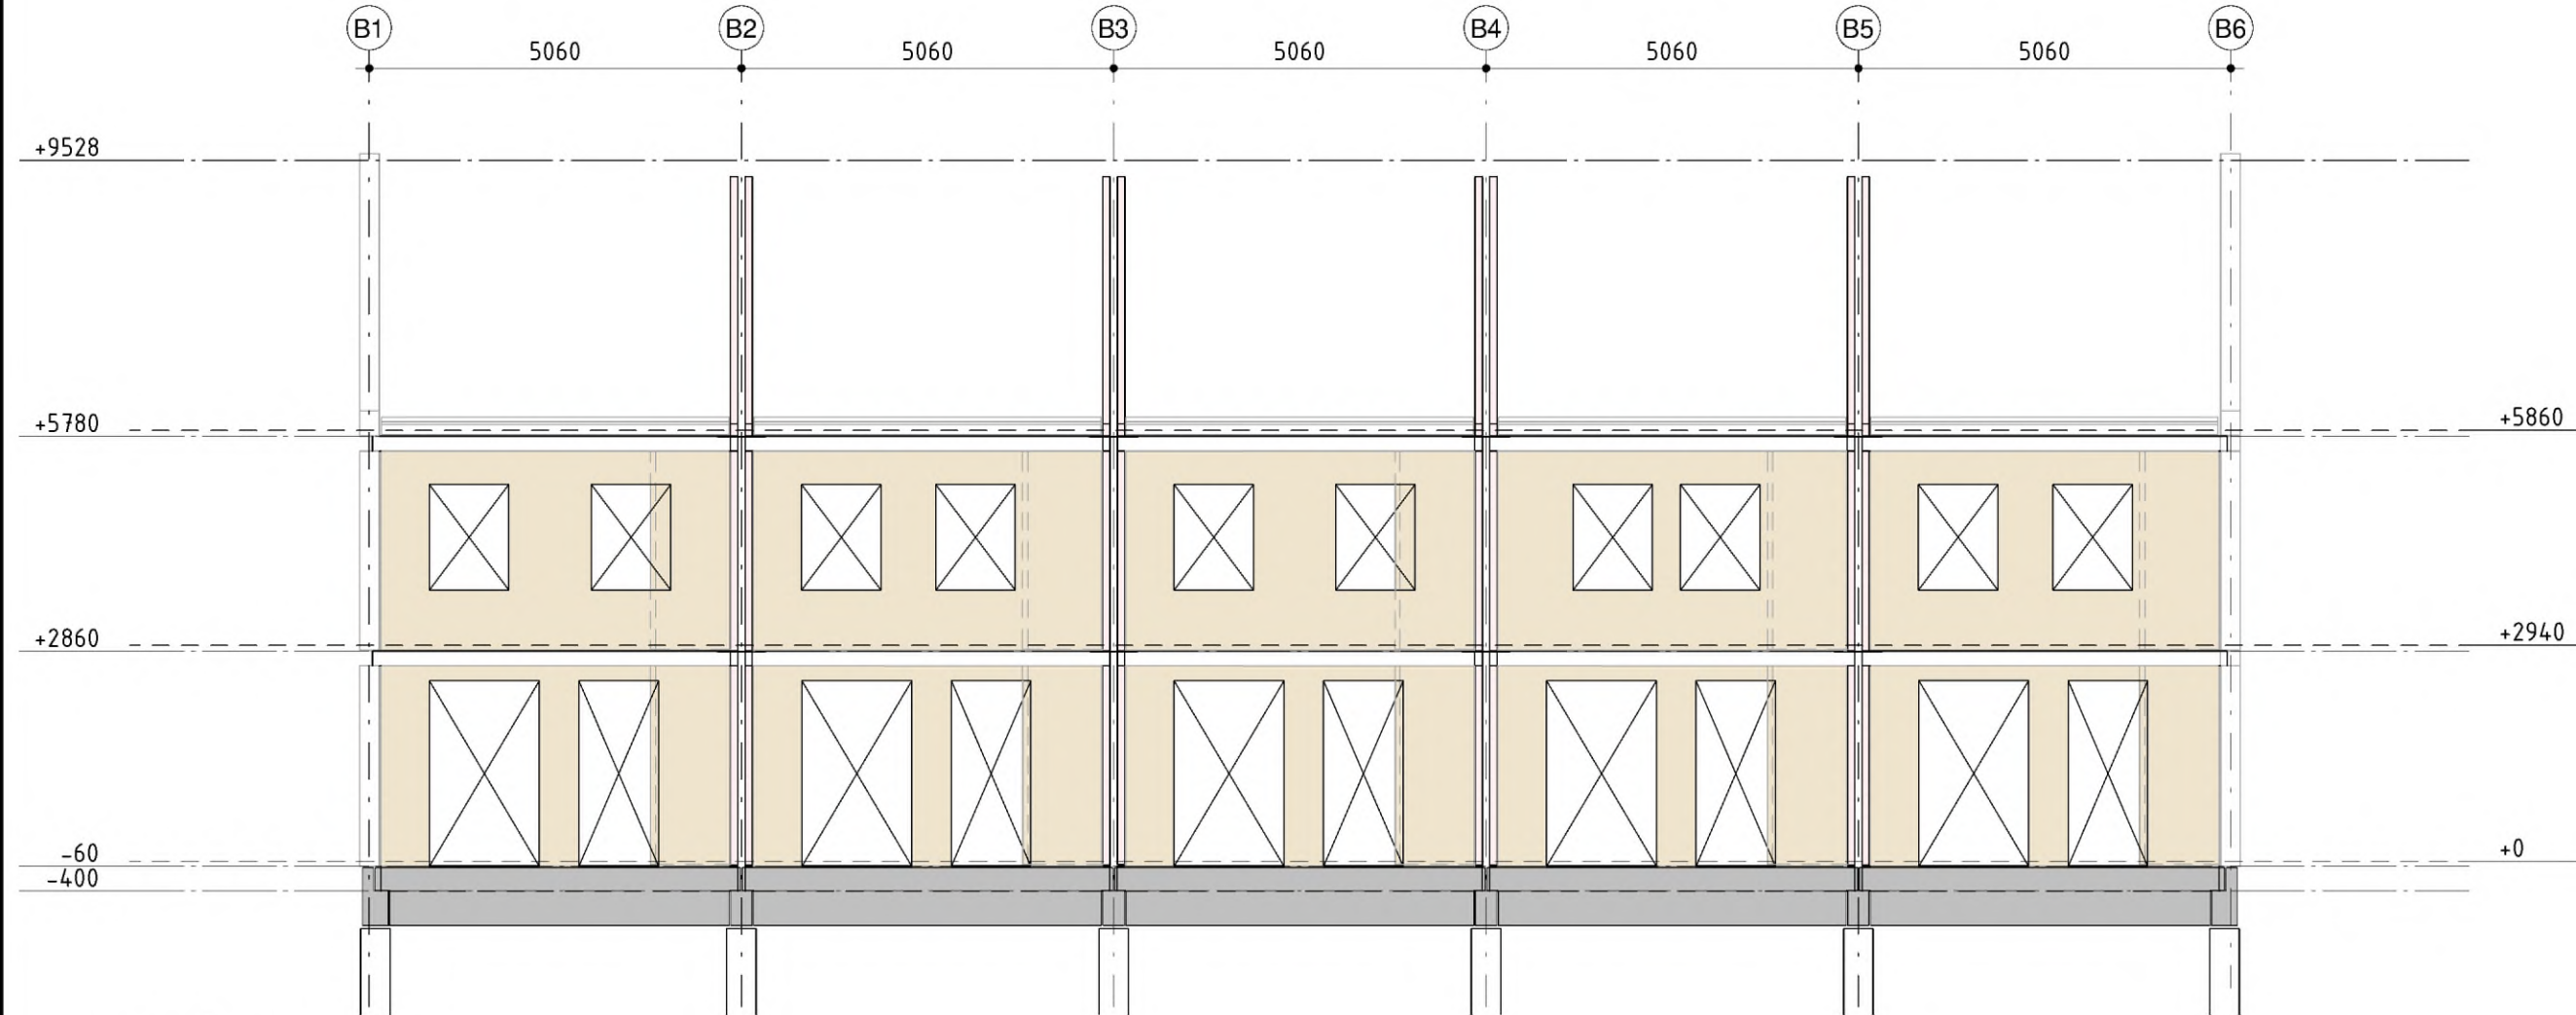

as BA

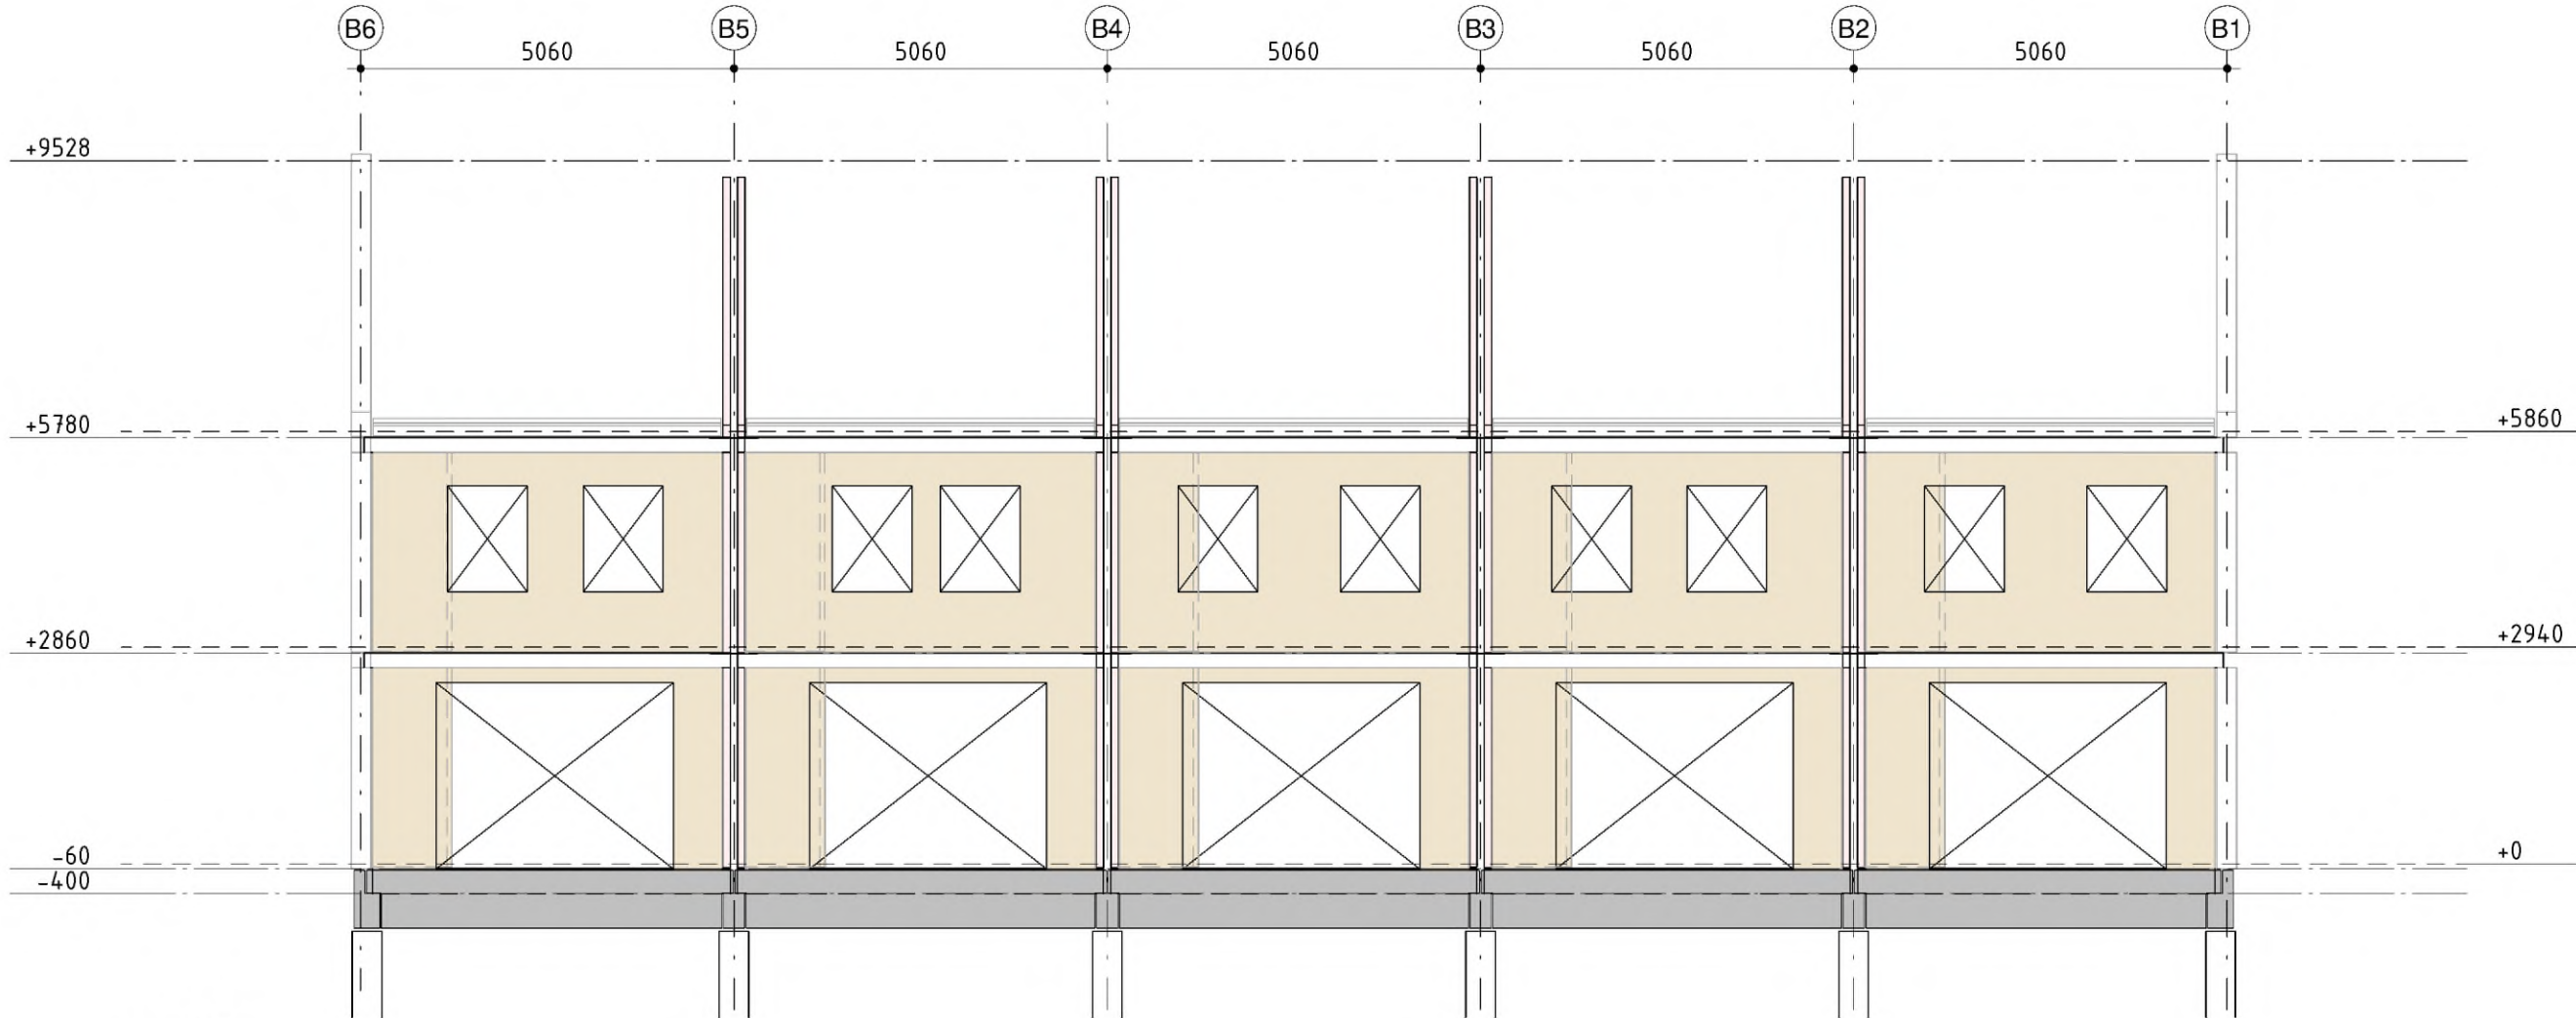

as BB

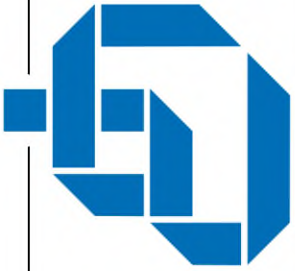	Almere Assen Emmen Rotterdam 's-Hertogenbosch		088 - 678 03 00 info@goudstikker.nl www.goudstikker.nl		goudstikker de vries			
	project		MIDDELBURG; nieuwbouw COA PV Zuidwest					
	opdrachtgever		Centraal Orgaan opvang asielzoekers					
	architect		TEAM 4 architecten / TOBA (bouwkundige uitwerking)					
onderdeel		Aanzichten blok B						
	fase Aanvr. Omg.verg.		status definitief		werknummer 20250964		tekeningnummer A0-B.201	
	constructeur GdV		schaal 1 : 100		datum 13-03-2026		wijziging	
	modelleur GdV		formaat A1 (594x841)		laatste wijz.			