

Situatie en bloknummers



blok A 5 woningen
blok B 5 woningen
blok C 4 woningen
blok D 4 woningen
blok E 5 woningen
blok F 5 woningen
blok G 2 woningen + miva woning
blok H 3 woningen + miva woning
blok I 3 woningen
blok J 3 woningen + miva woning
blok K 3 woningen + miva woning

Almere
Assen
Emmen
Rotterdam
's-Hertogenbosch

088 – 678 03 00
info@goudstikker.nl
www.goudstikker.nl

goudstikker | de vries

project

MIDDELBURG; nieuwbouw COA
PV Zuidwest

opdrachtgever

Centraal Orgaan opvang asielzoekers

architect

TEAM 4 architecten / TOBA (bouwkundige uitwerking)

onderdeel

Detallering bovenbouw

fase

Aanvr. Omg.verg.

status

definitief

werknnummer

20250964

tekeningnummer

A0-300

constructeur

GdV

schaal

1:20

datum

13-03-2026

modelleur

GdV


formaat

A4 (297x210)

laatste wijz.

wijziging



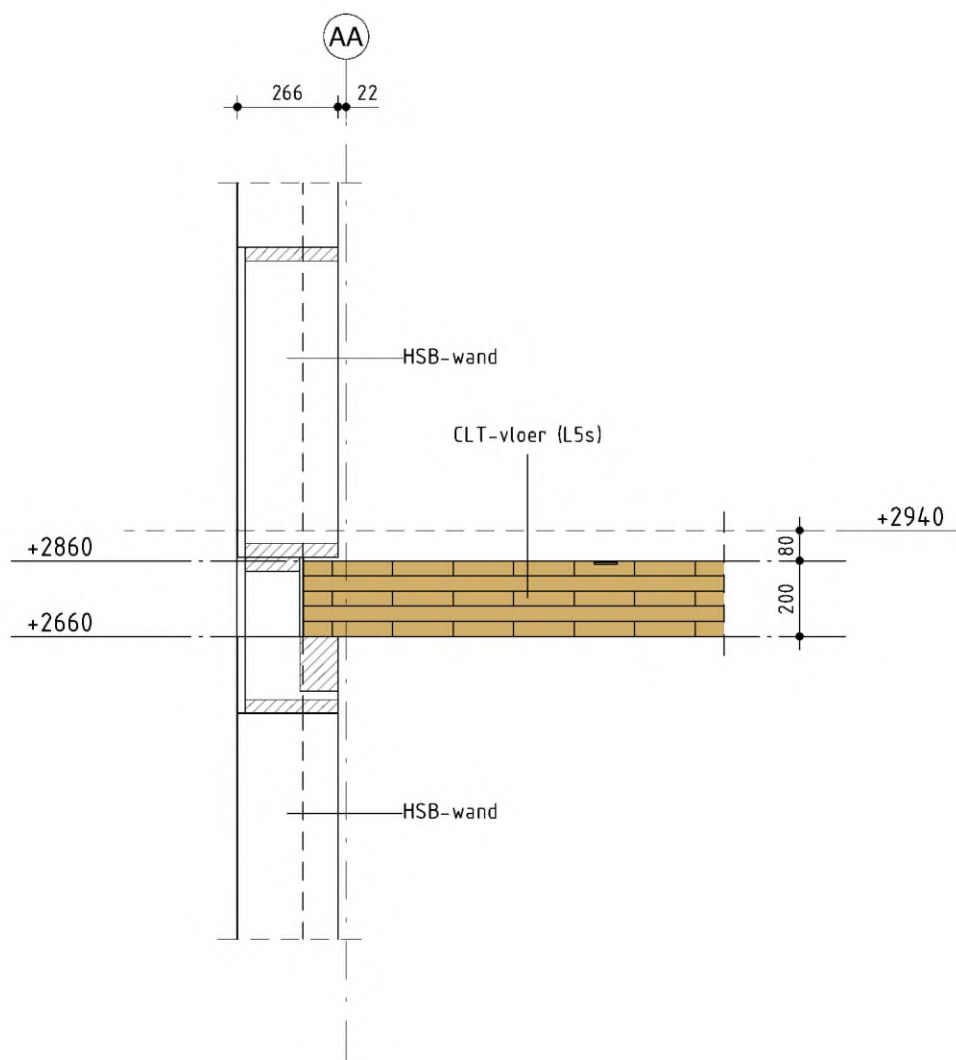

drsn. 1.01

Almere
Assen
Emmen
Rotterdam
's-Hertogenbosch

088 - 678 03 00
info@goudstikker.nl
www.goudstikker.nl

goudstikker | de vries

datum 13-03-2026


gewijz.

werkno.

20250964

tekeningnr_bladnr

A0-300-101

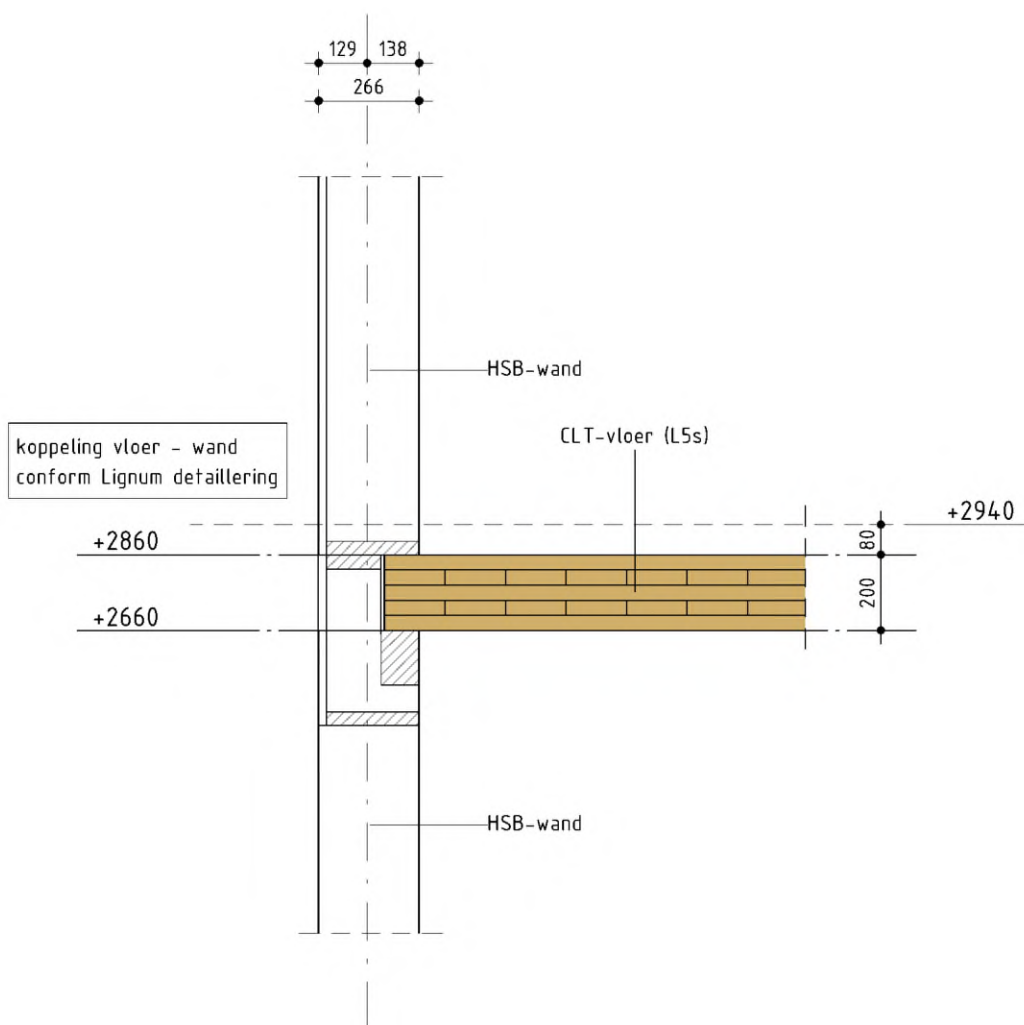

drsn. 1.02

Almere
Assen
Emmen
Rotterdam
's-Hertogenbosch

088 - 678 03 00
info@goudstikker.nl
www.goudstikker.nl

goudstikker | de vries

datum 13-03-2026


gewijz.

werkn.

20250964

tekeningnr_bladnr

A0-300-102

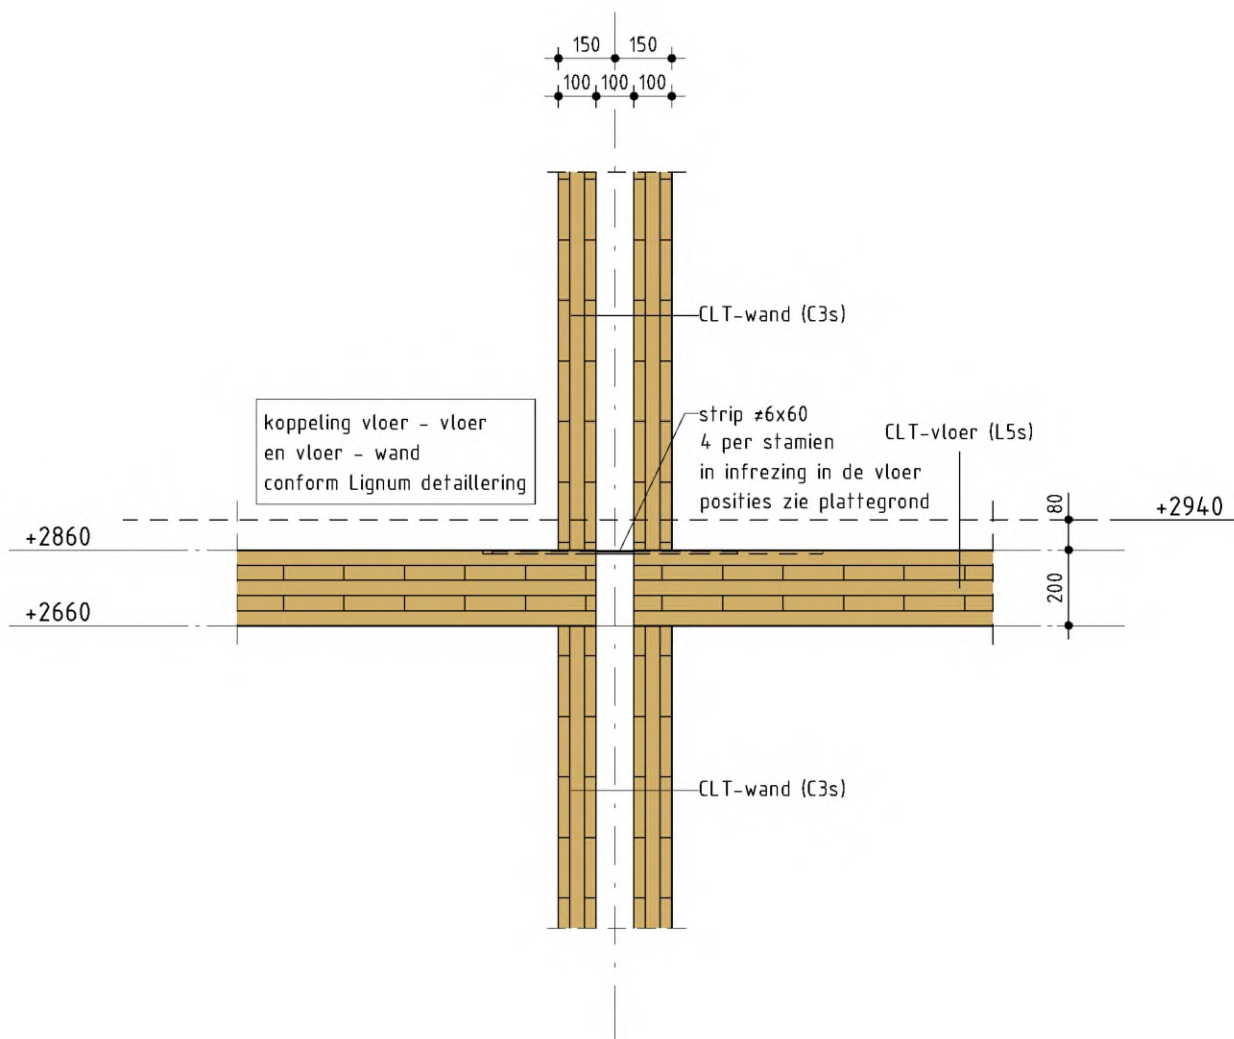

drsn. 1.03

Almere
Assen
Emmen
Rotterdam
's-Hertogenbosch

088 - 678 03 00
info@goudstikker.nl
www.goudstikker.nl

goudstikker | de vries

datum 13-03-2026


gewijz.

werkno.

20250964

tekeningnr_bladnr

A0-300-103

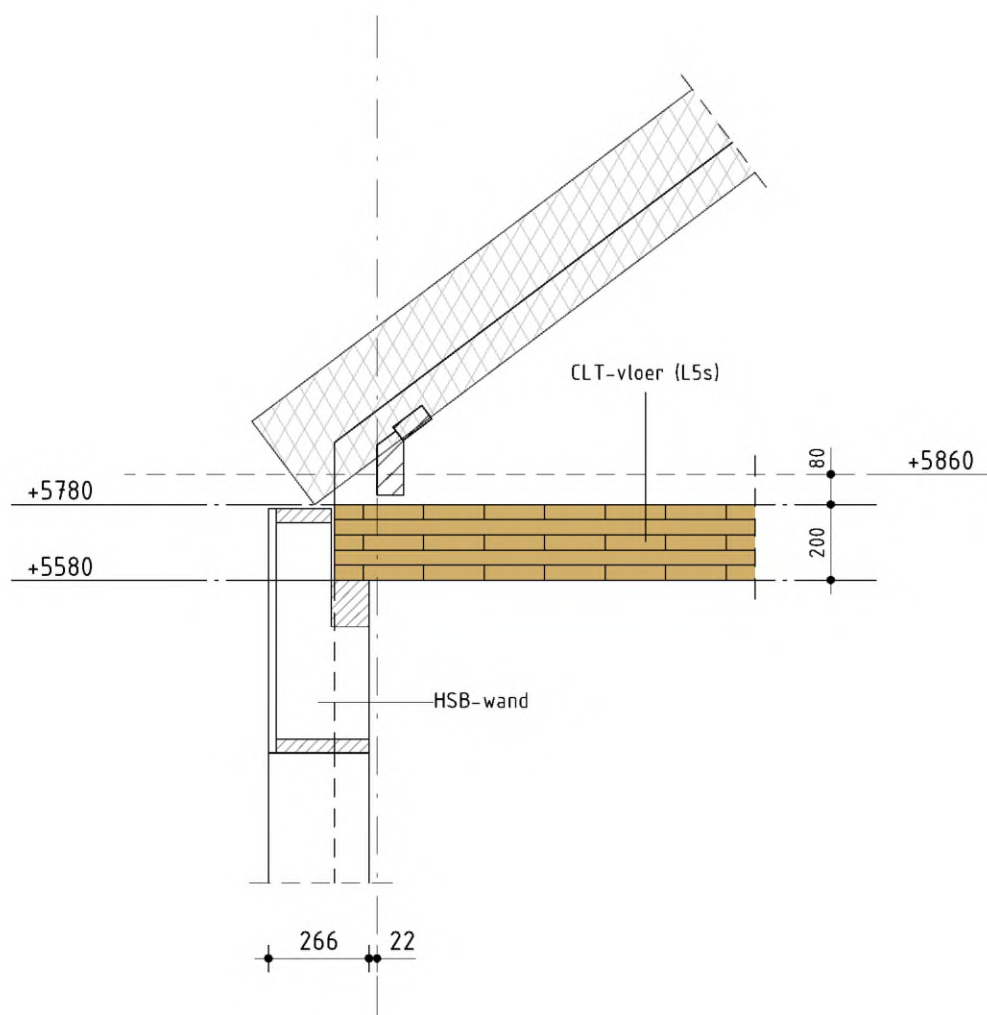

drsn. 2.01

Almere
Assen
Emmen
Rotterdam
's-Hertogenbosch

088 - 678 03 00
info@goudstikker.nl
www.goudstikker.nl

goudstikker | de vries

datum 13-03-2026


gewijz.

werkno.

20250964

tekeningnr_bladnr

A0-300-201

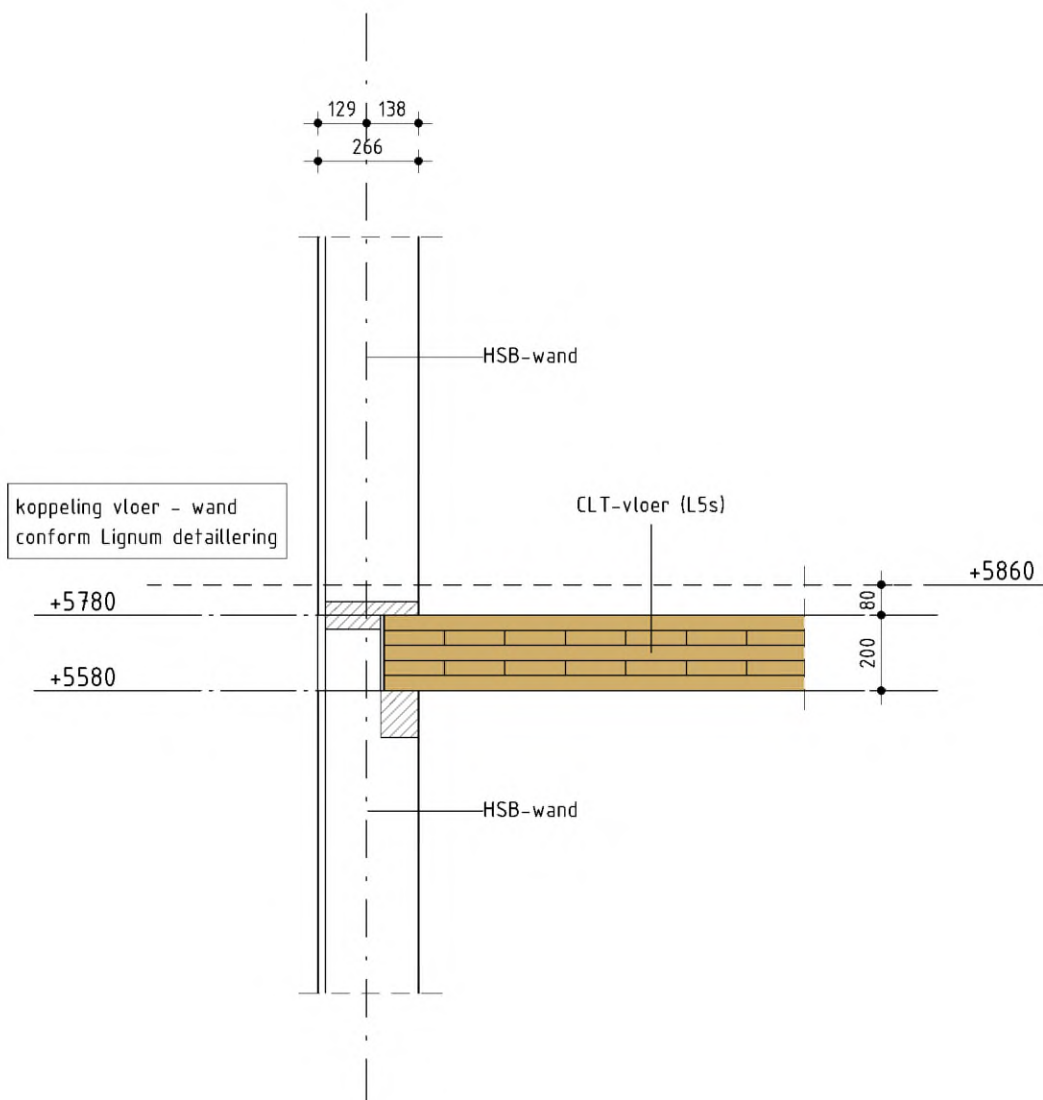

drsn. 2.02

Almere
Assen
Emmen
Rotterdam
's-Hertogenbosch

088 - 678 03 00
info@goudstikker.nl
www.goudstikker.nl

goudstikker | de vries

datum 13-03-2026


gewijz.

werkno.

20250964

tekeningnr_bladnr

A0-300-202

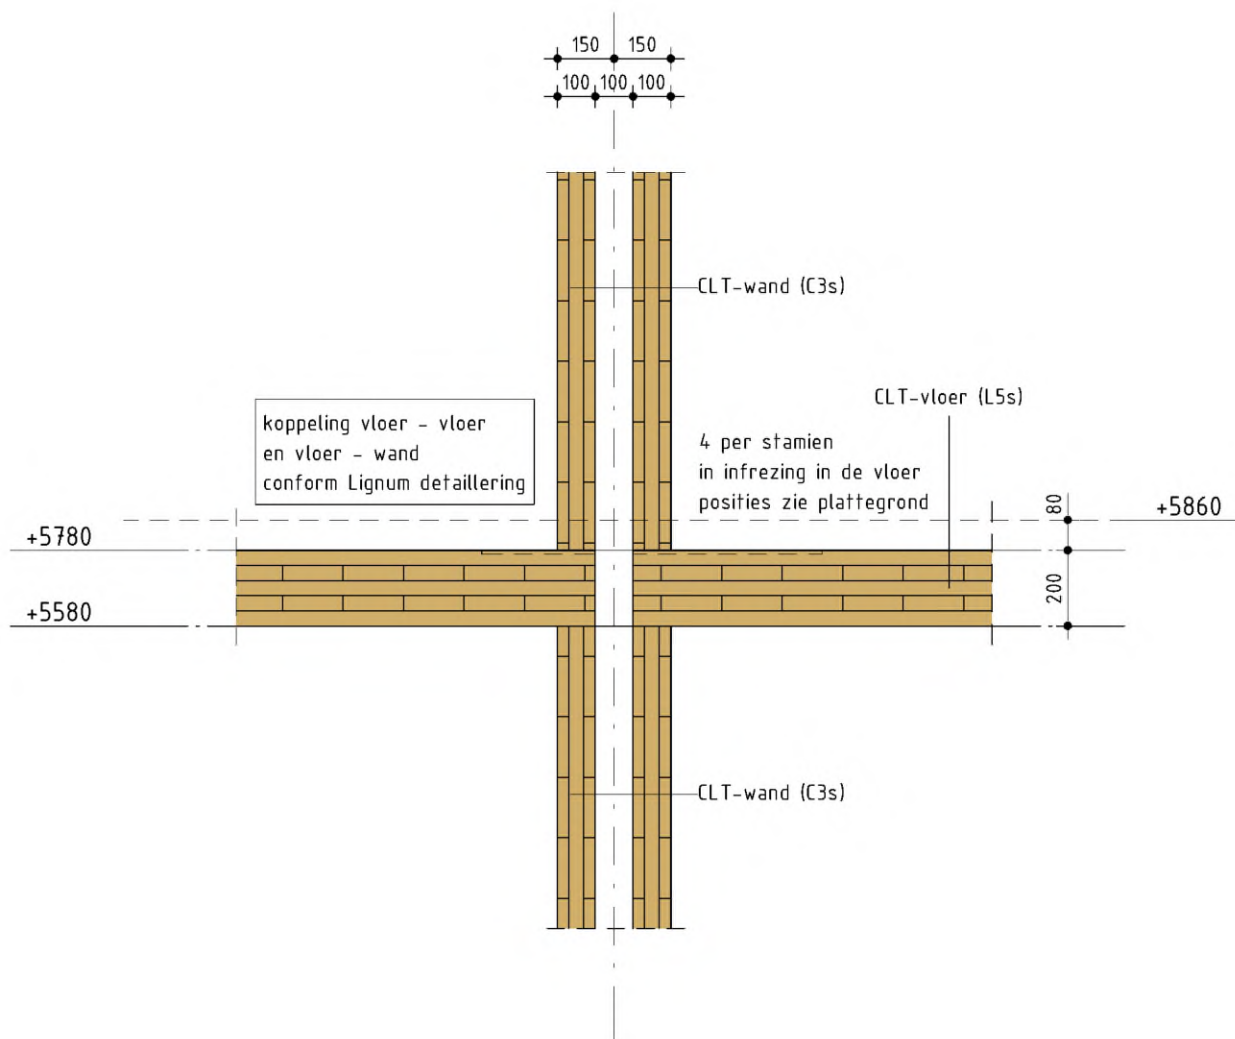

drsn. 2.03

Almere
Assen
Emmen
Rotterdam
's-Hertogenbosch

088 - 678 03 00
info@goudstikker.nl
www.goudstikker.nl

goudstikker | de vries

datum 13-03-2026


gewijz.

werkno.

20250964

tekeningnr_bladnr

A0-300-203

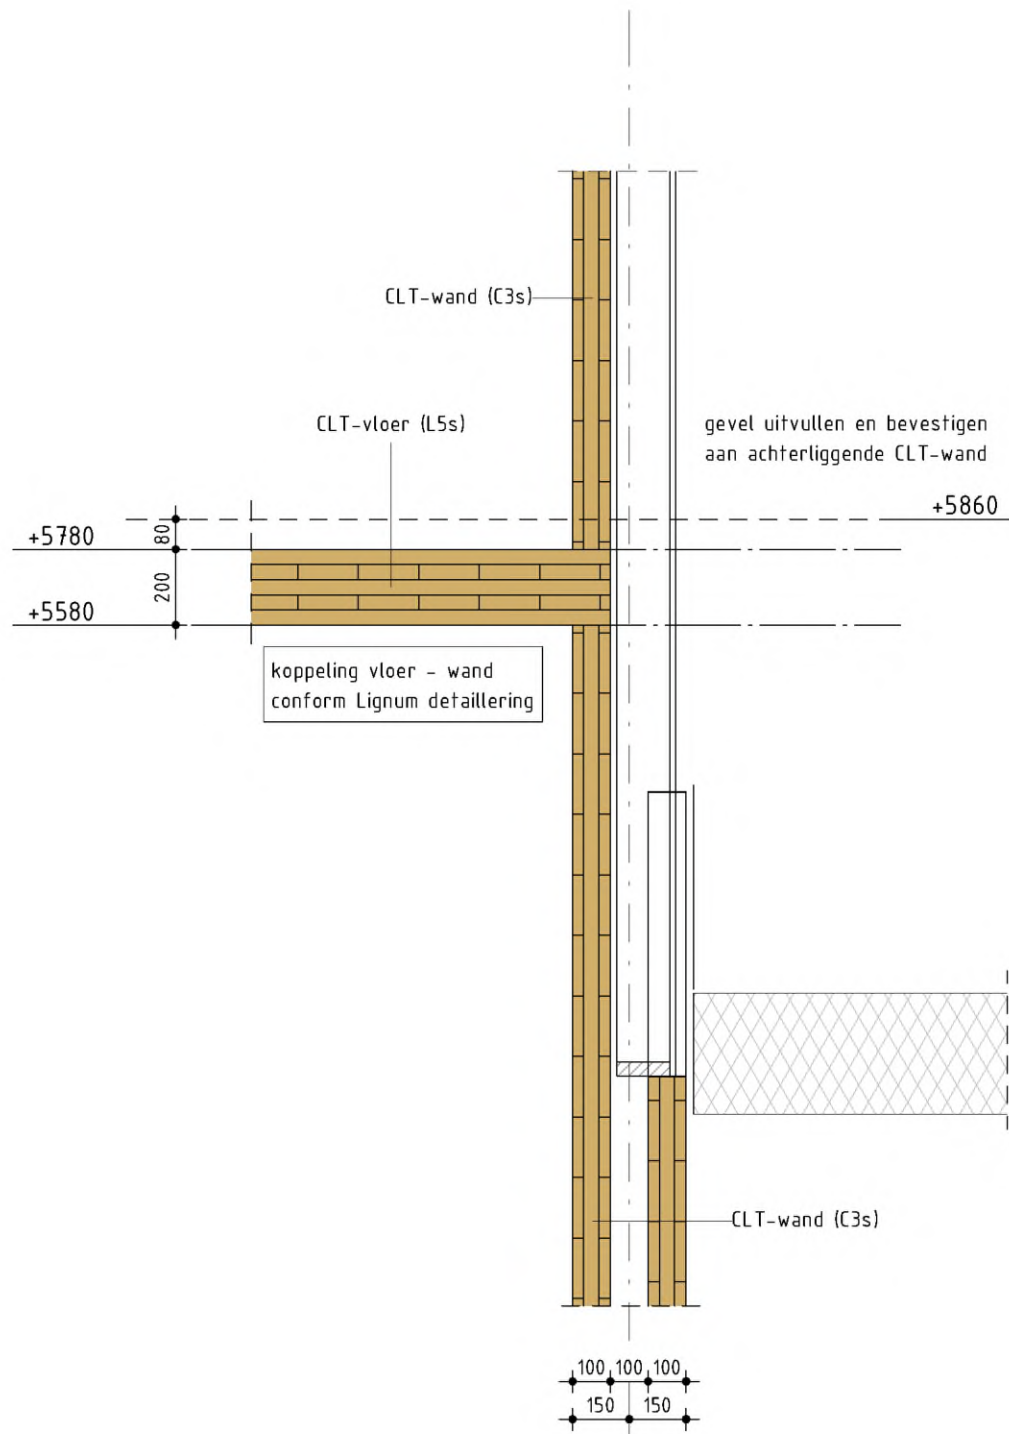

drsn. 2.04

Almere
Assen
Emmen
Rotterdam
's-Hertogenbosch

088 - 678 03 00
info@goudstikker.nl
www.goudstikker.nl

goudstikker | de vries

datum 13-03-2026


gewijz.

werkno.

20250964

tekeningnr_bladnr

A0-300-204

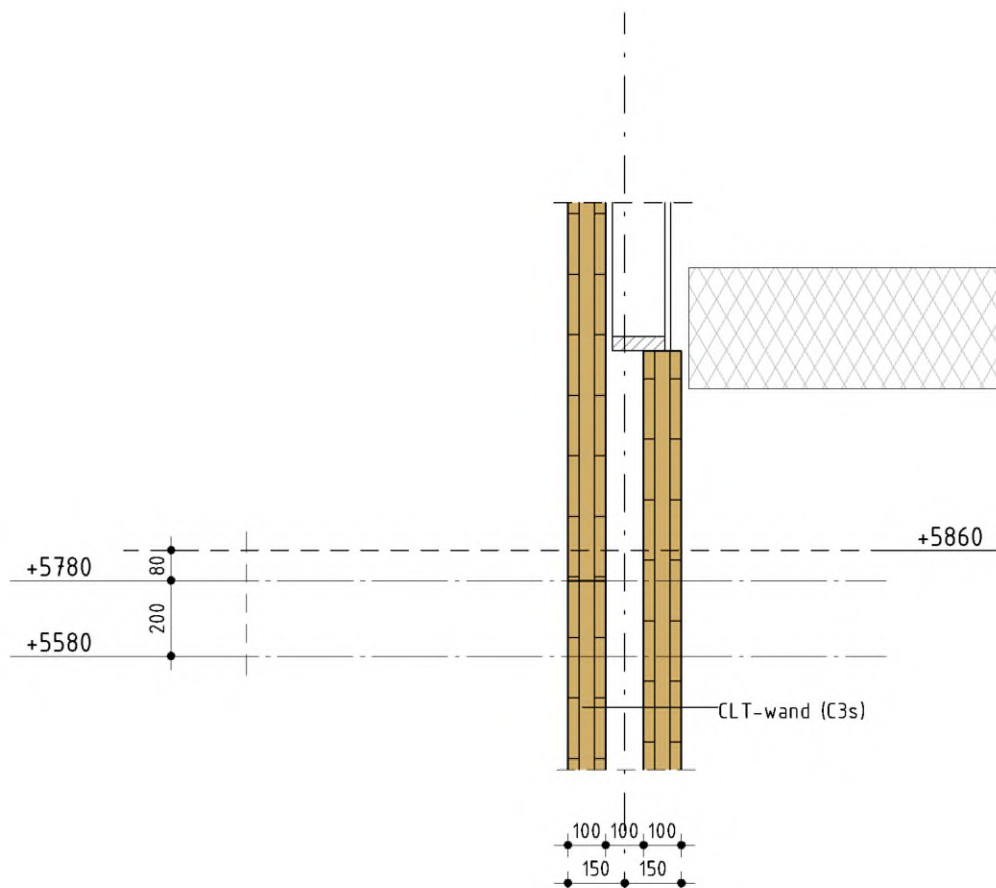

drsn. 2.05

Almere
Assen
Emmen
Rotterdam
's-Hertogenbosch

088 - 678 03 00
info@goudstikker.nl
www.goudstikker.nl

goudstikker | de vries

datum 13-03-2026

gewijz.

werkno.

20250964

tekeningnr_bladnr

A0-300-205