
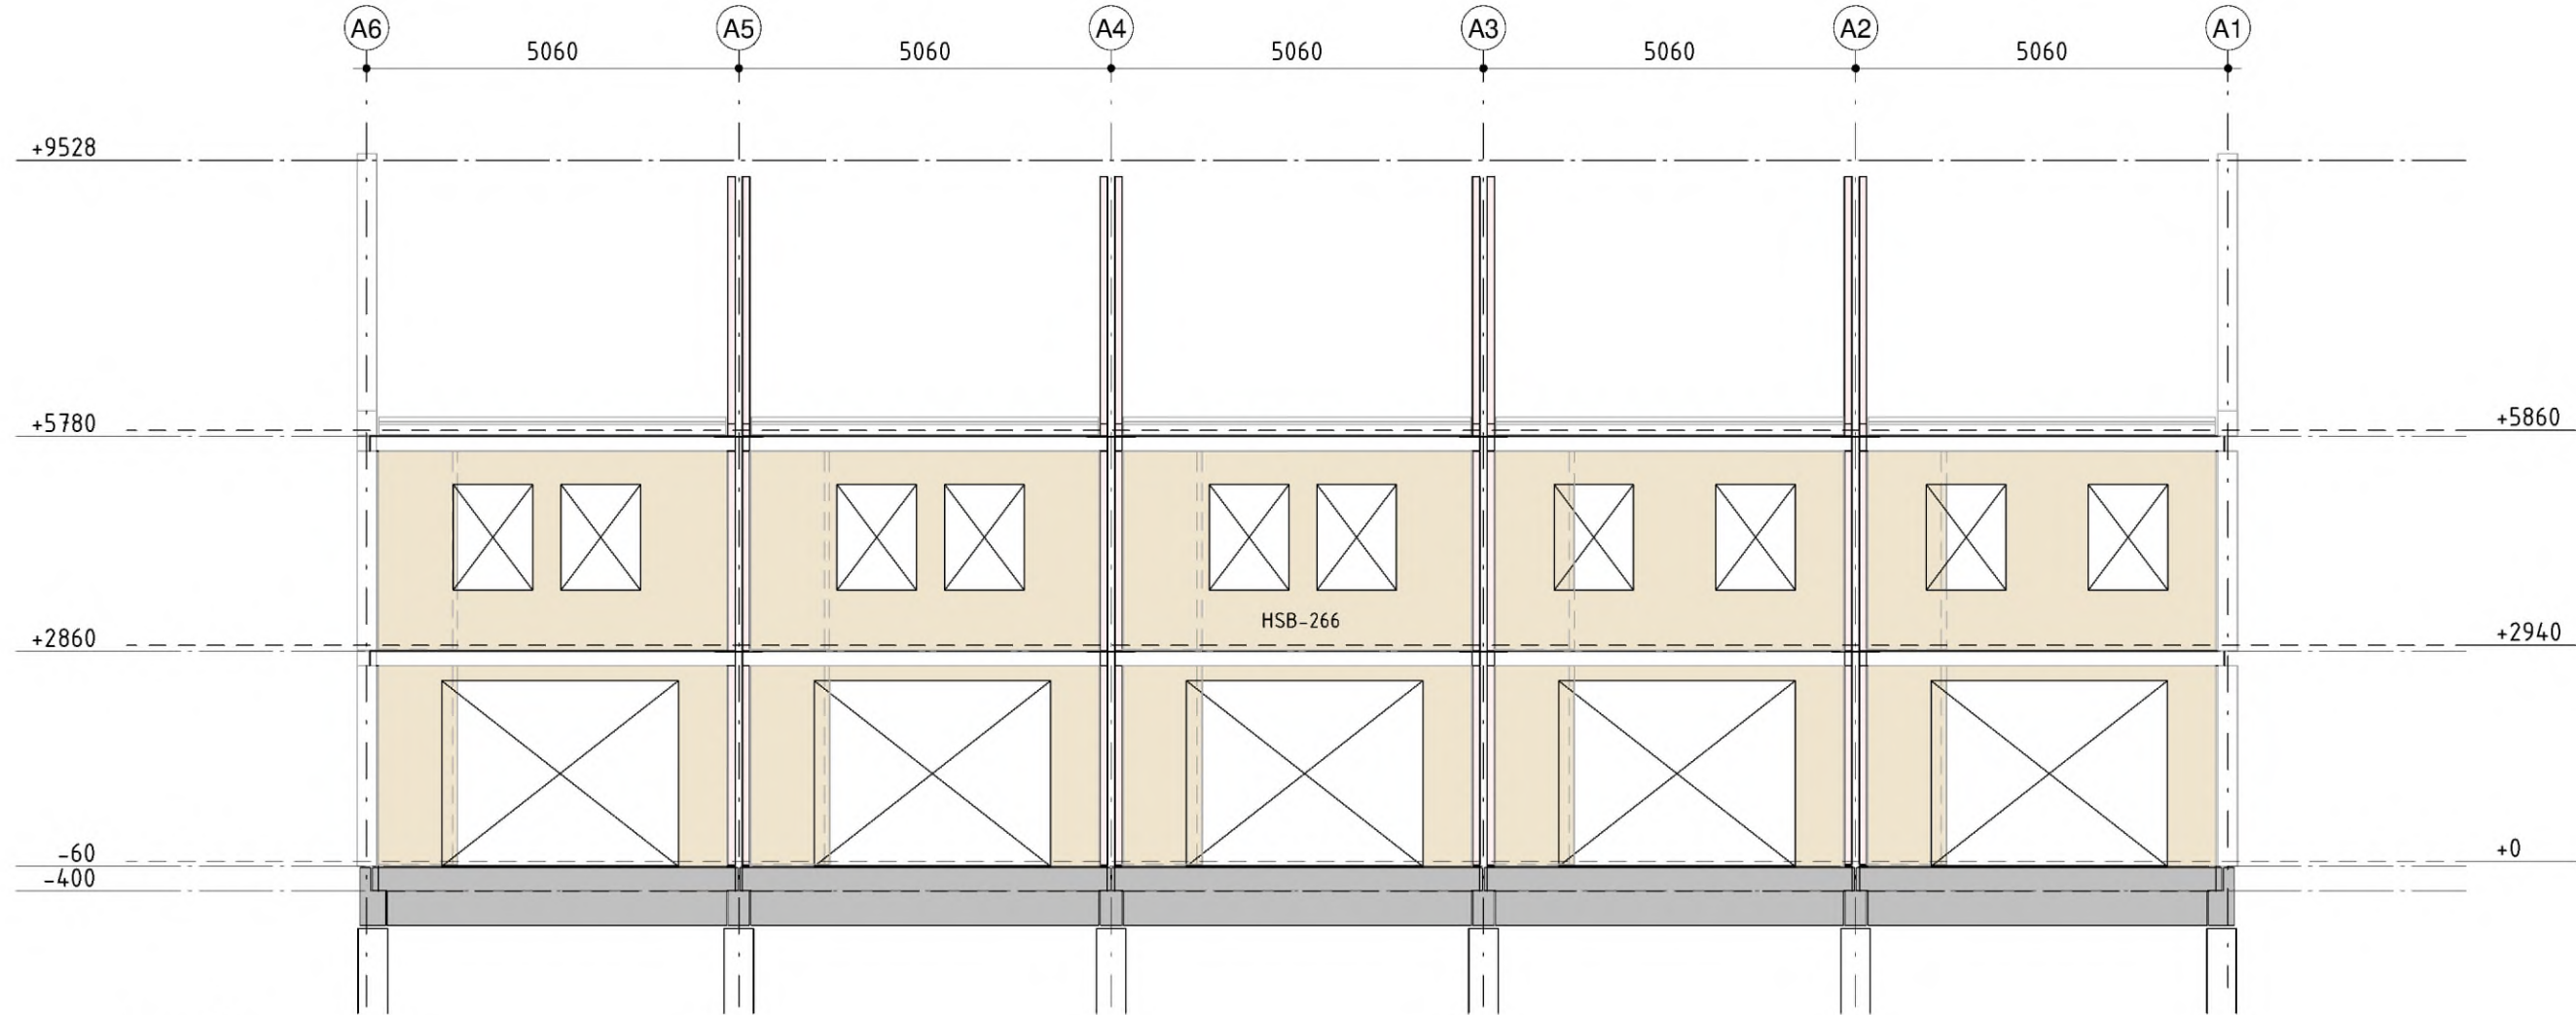
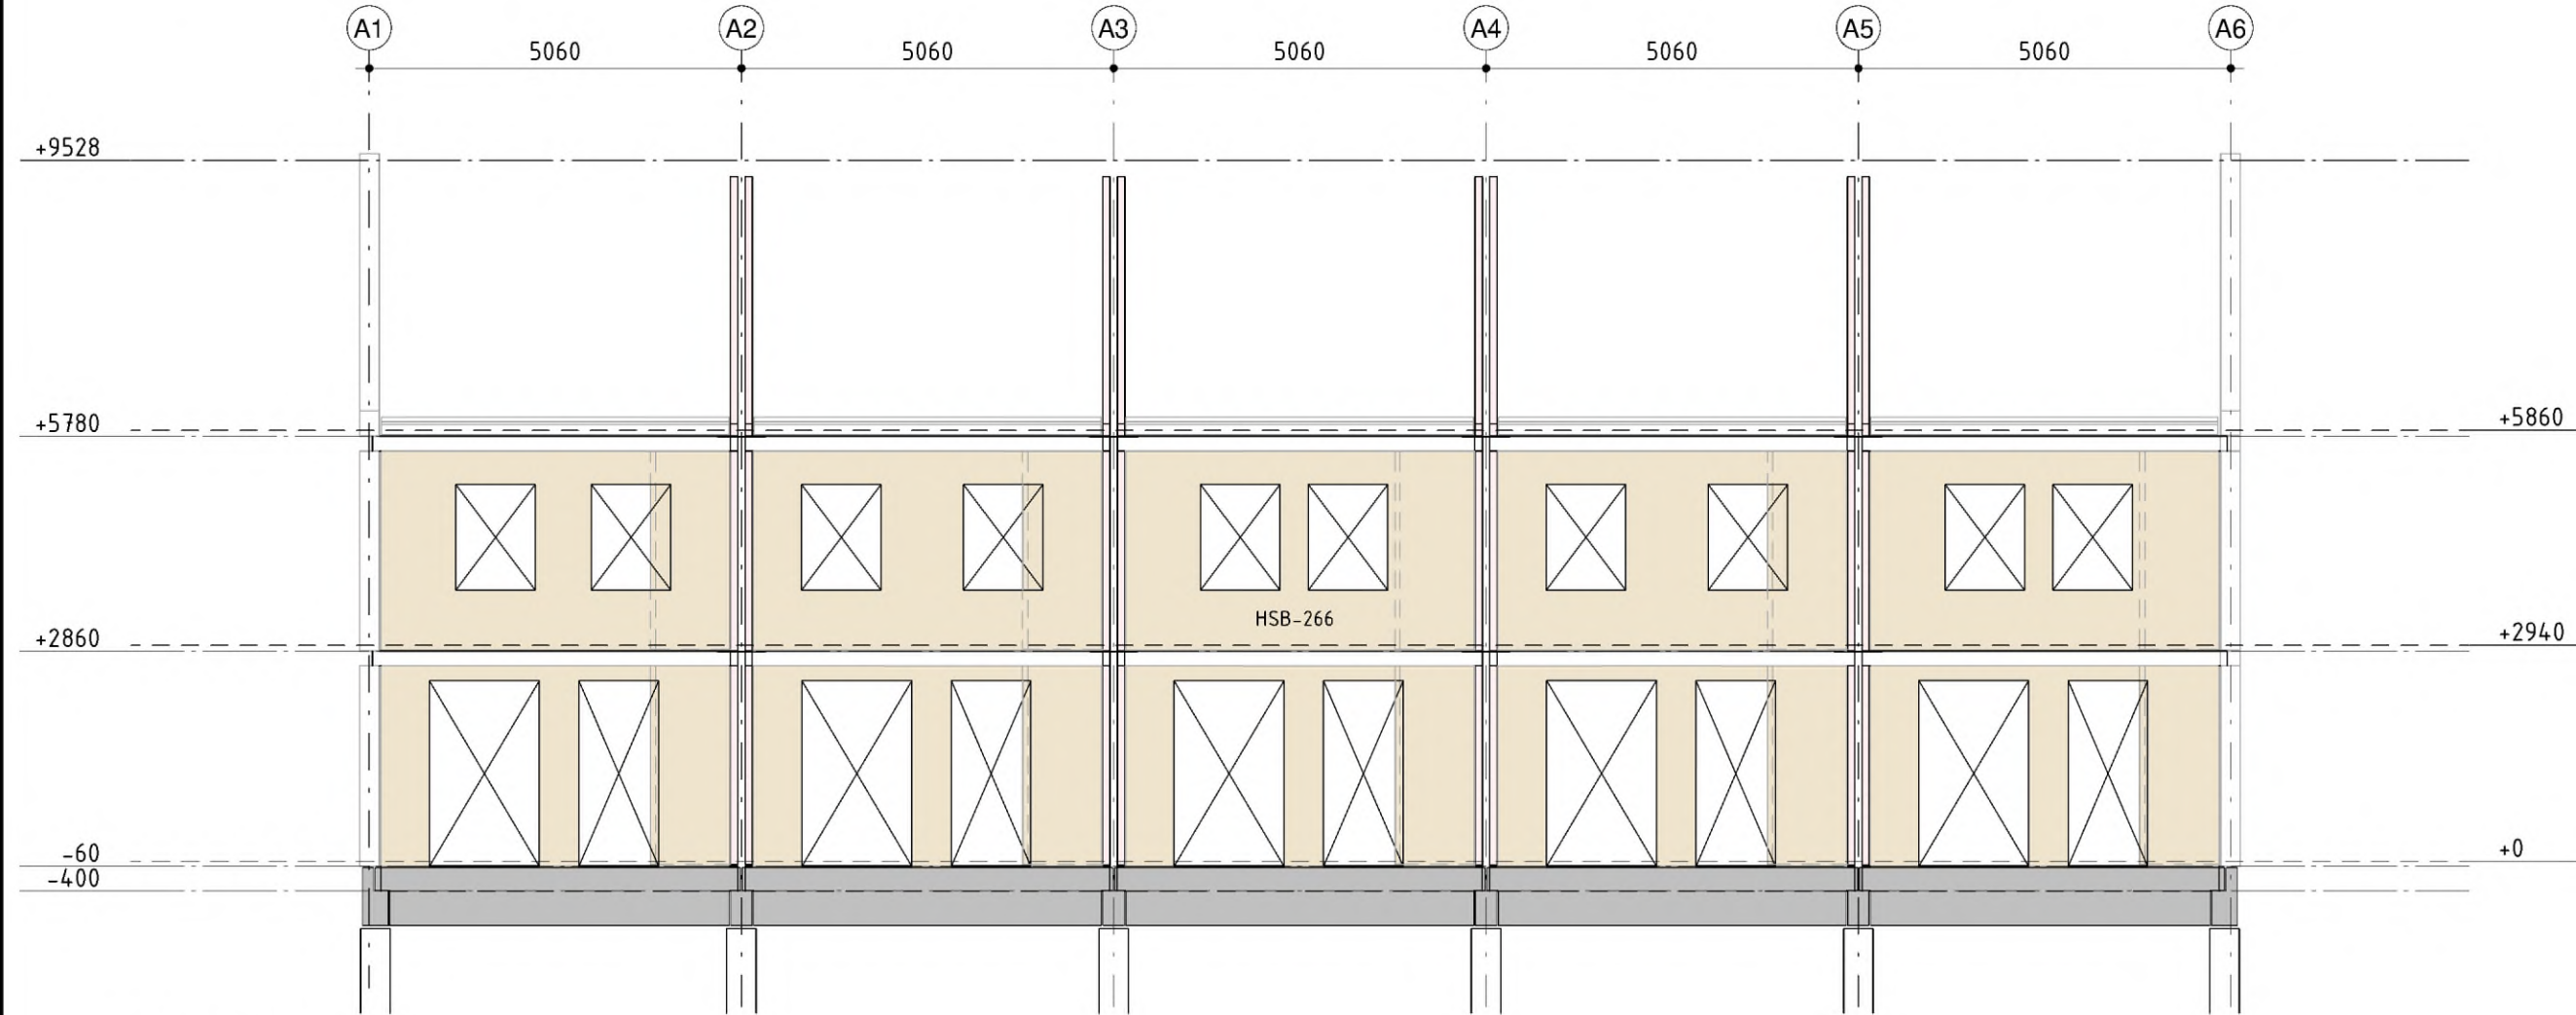
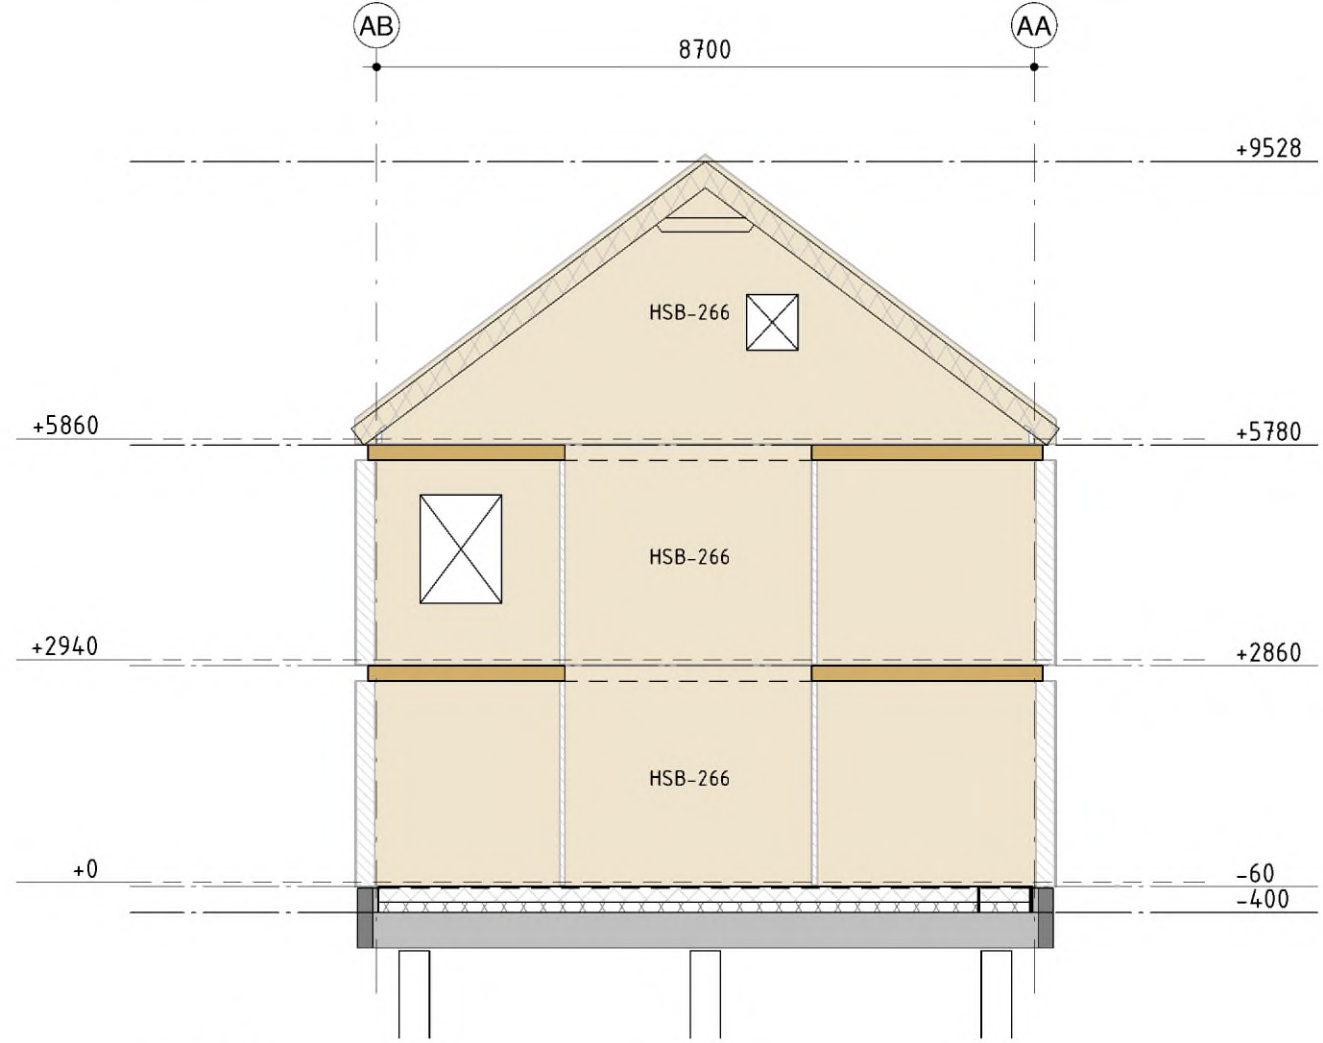
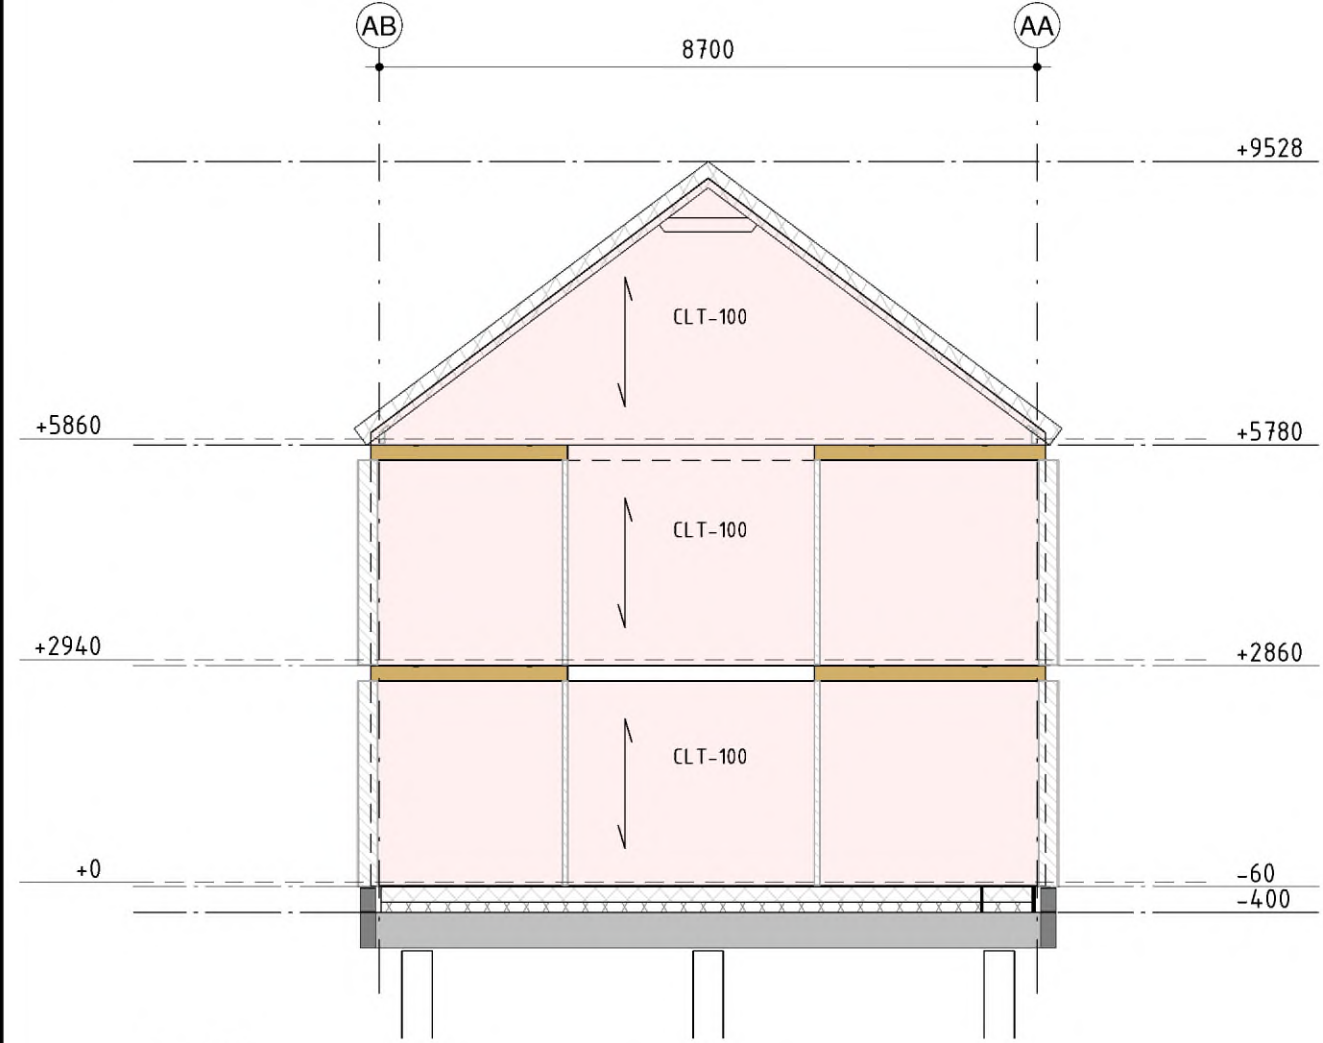
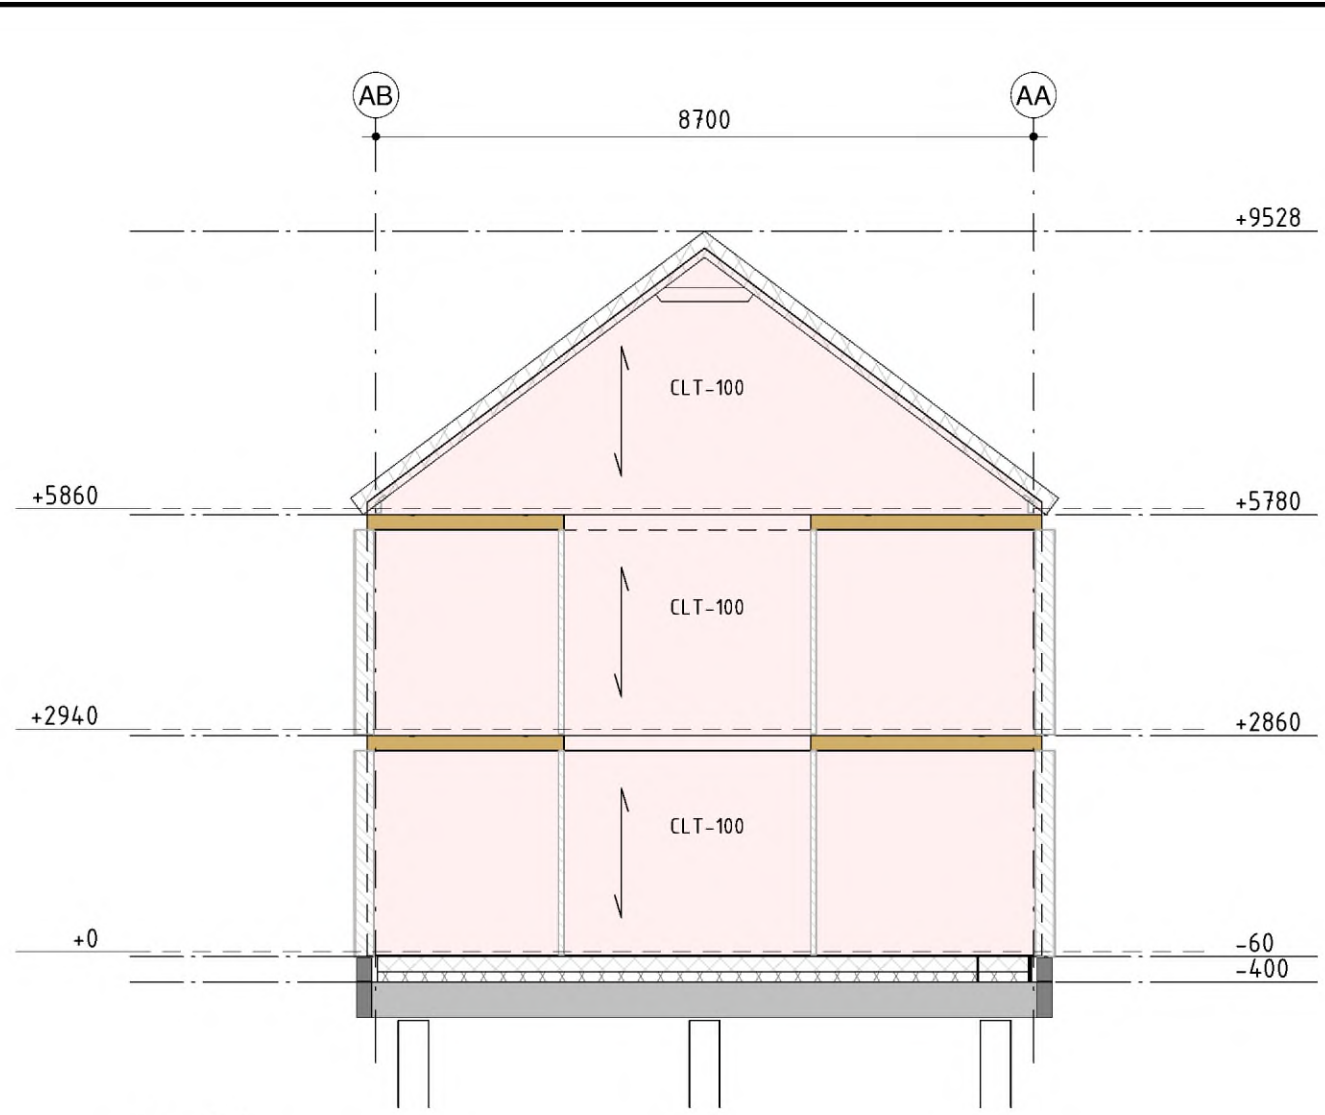
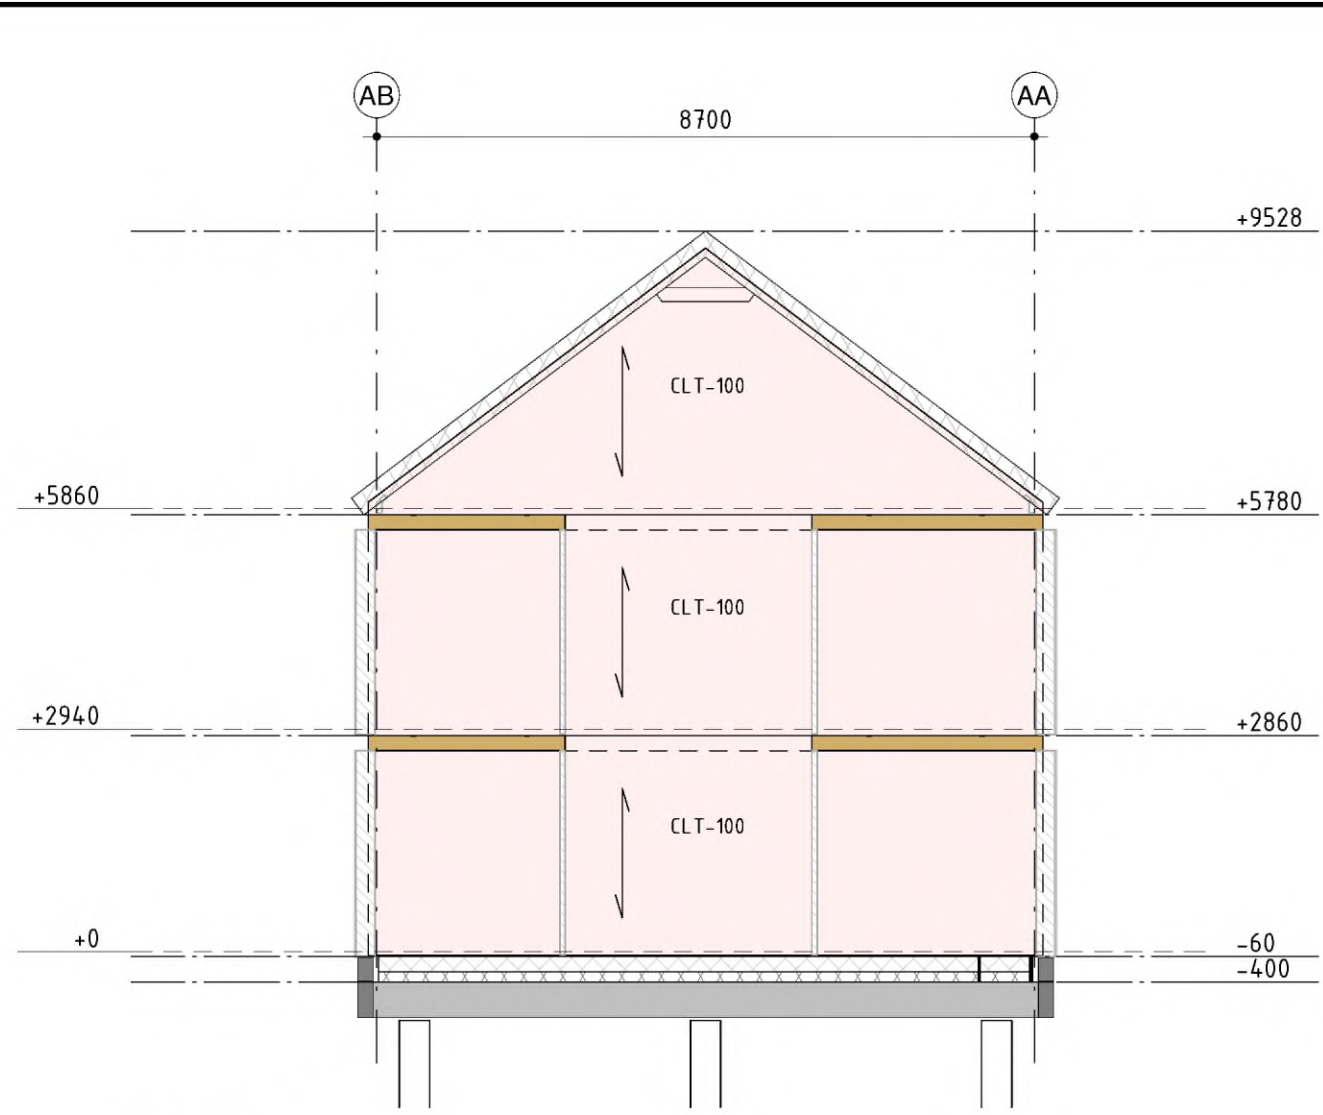
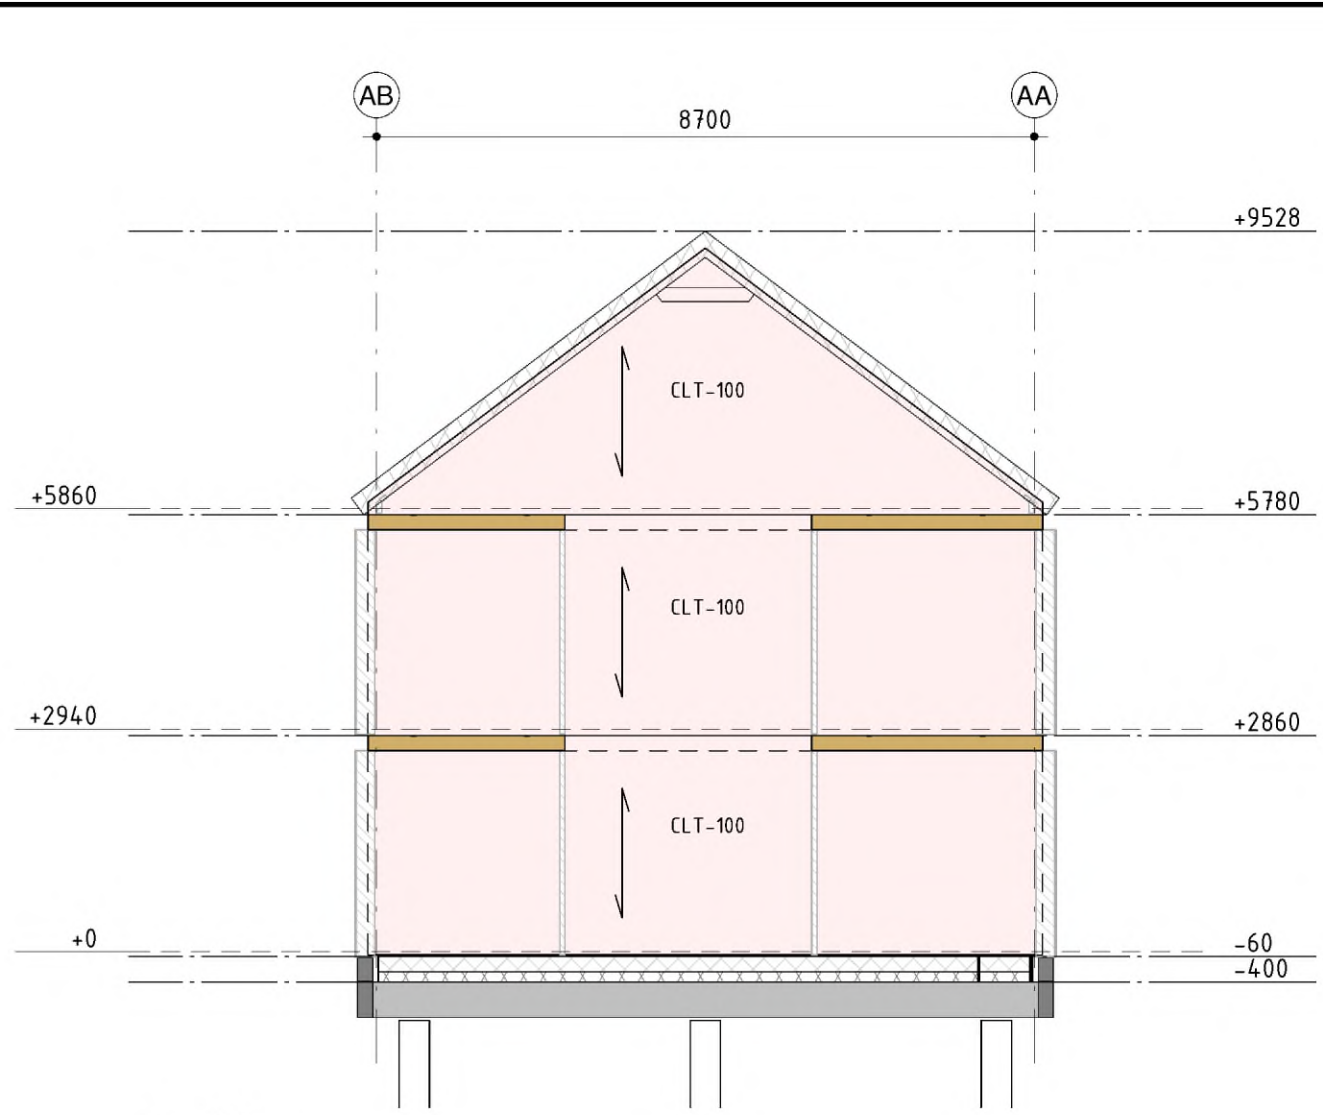
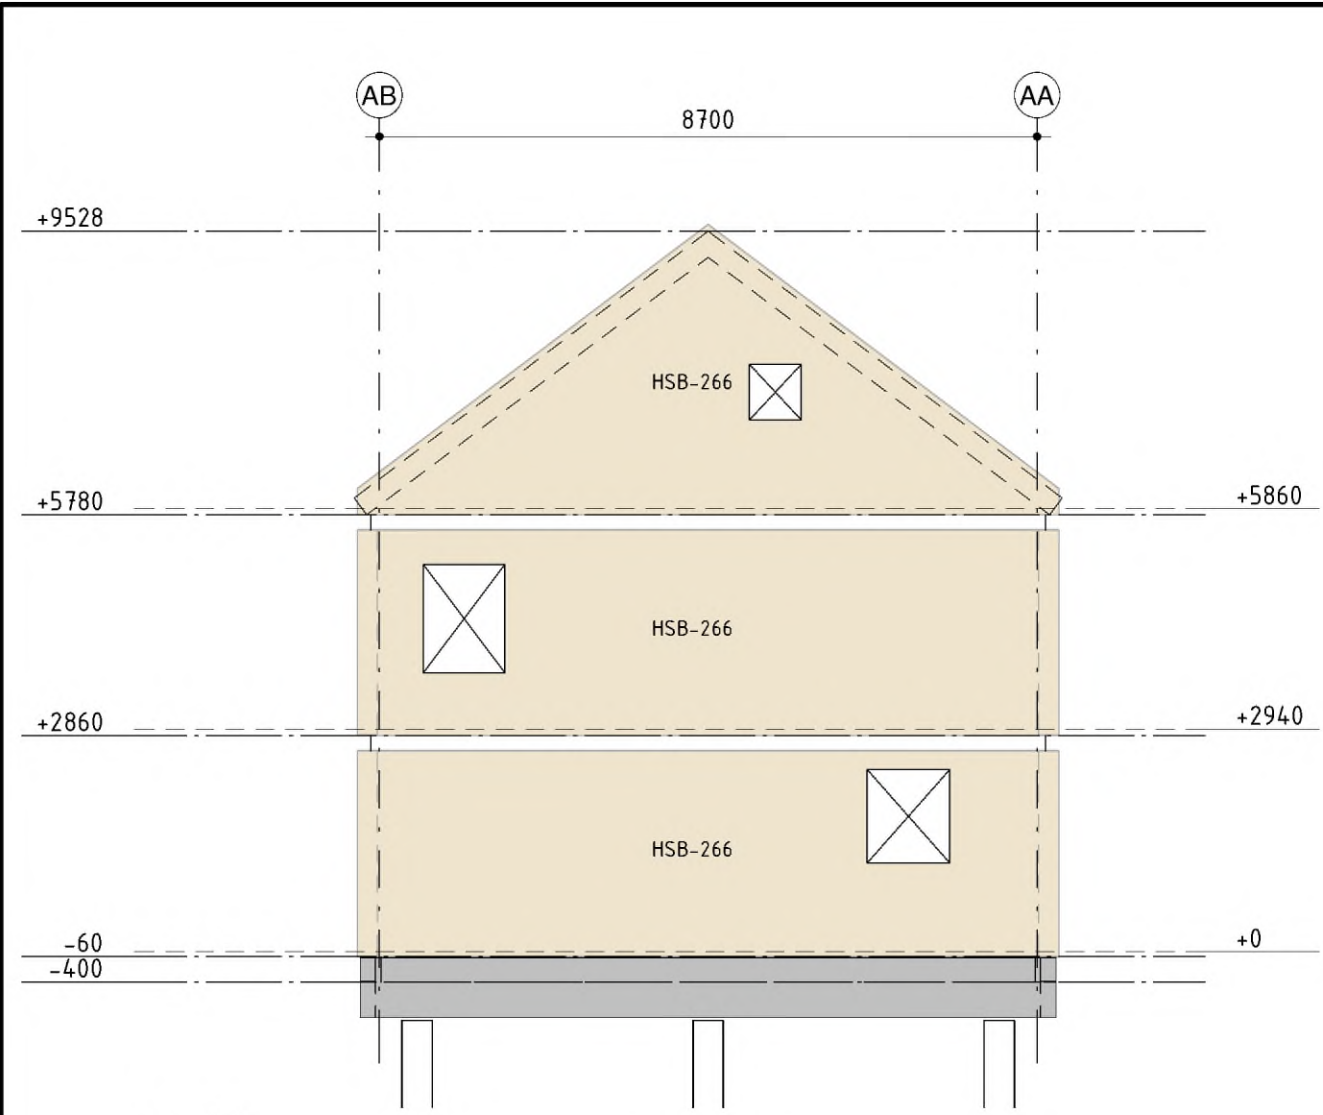


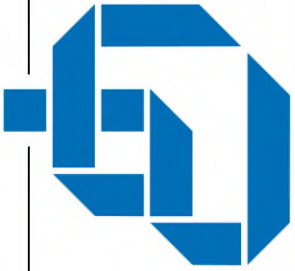

Almere Assen Emmen Rotterdam 's-Hertogenbosch		088 — 678 03 00 info@goudstikker.nl www.goudstikker.nl		goudstikker de vries	
		project		MIDDELBURG; nieuwbouw COA	
		opdrachtgever		Centraal Orgaan opvang asielzoekers	
		architect		TEAM 4 architecten / TOBA (bouwkundige uitwerking)	
		onderdeel		Aanzichten blok A	
ress. Aanvr. Omg.verg.		status definitief		worknummer 20250964	
constructeur GdV		schaal 1 : 100		datum 13-03-2026	
modelleur GdV		formaat A1 (594x841)		laatste wijz.	
				tekeningsnummer A0-A.201	
				wijziging	