


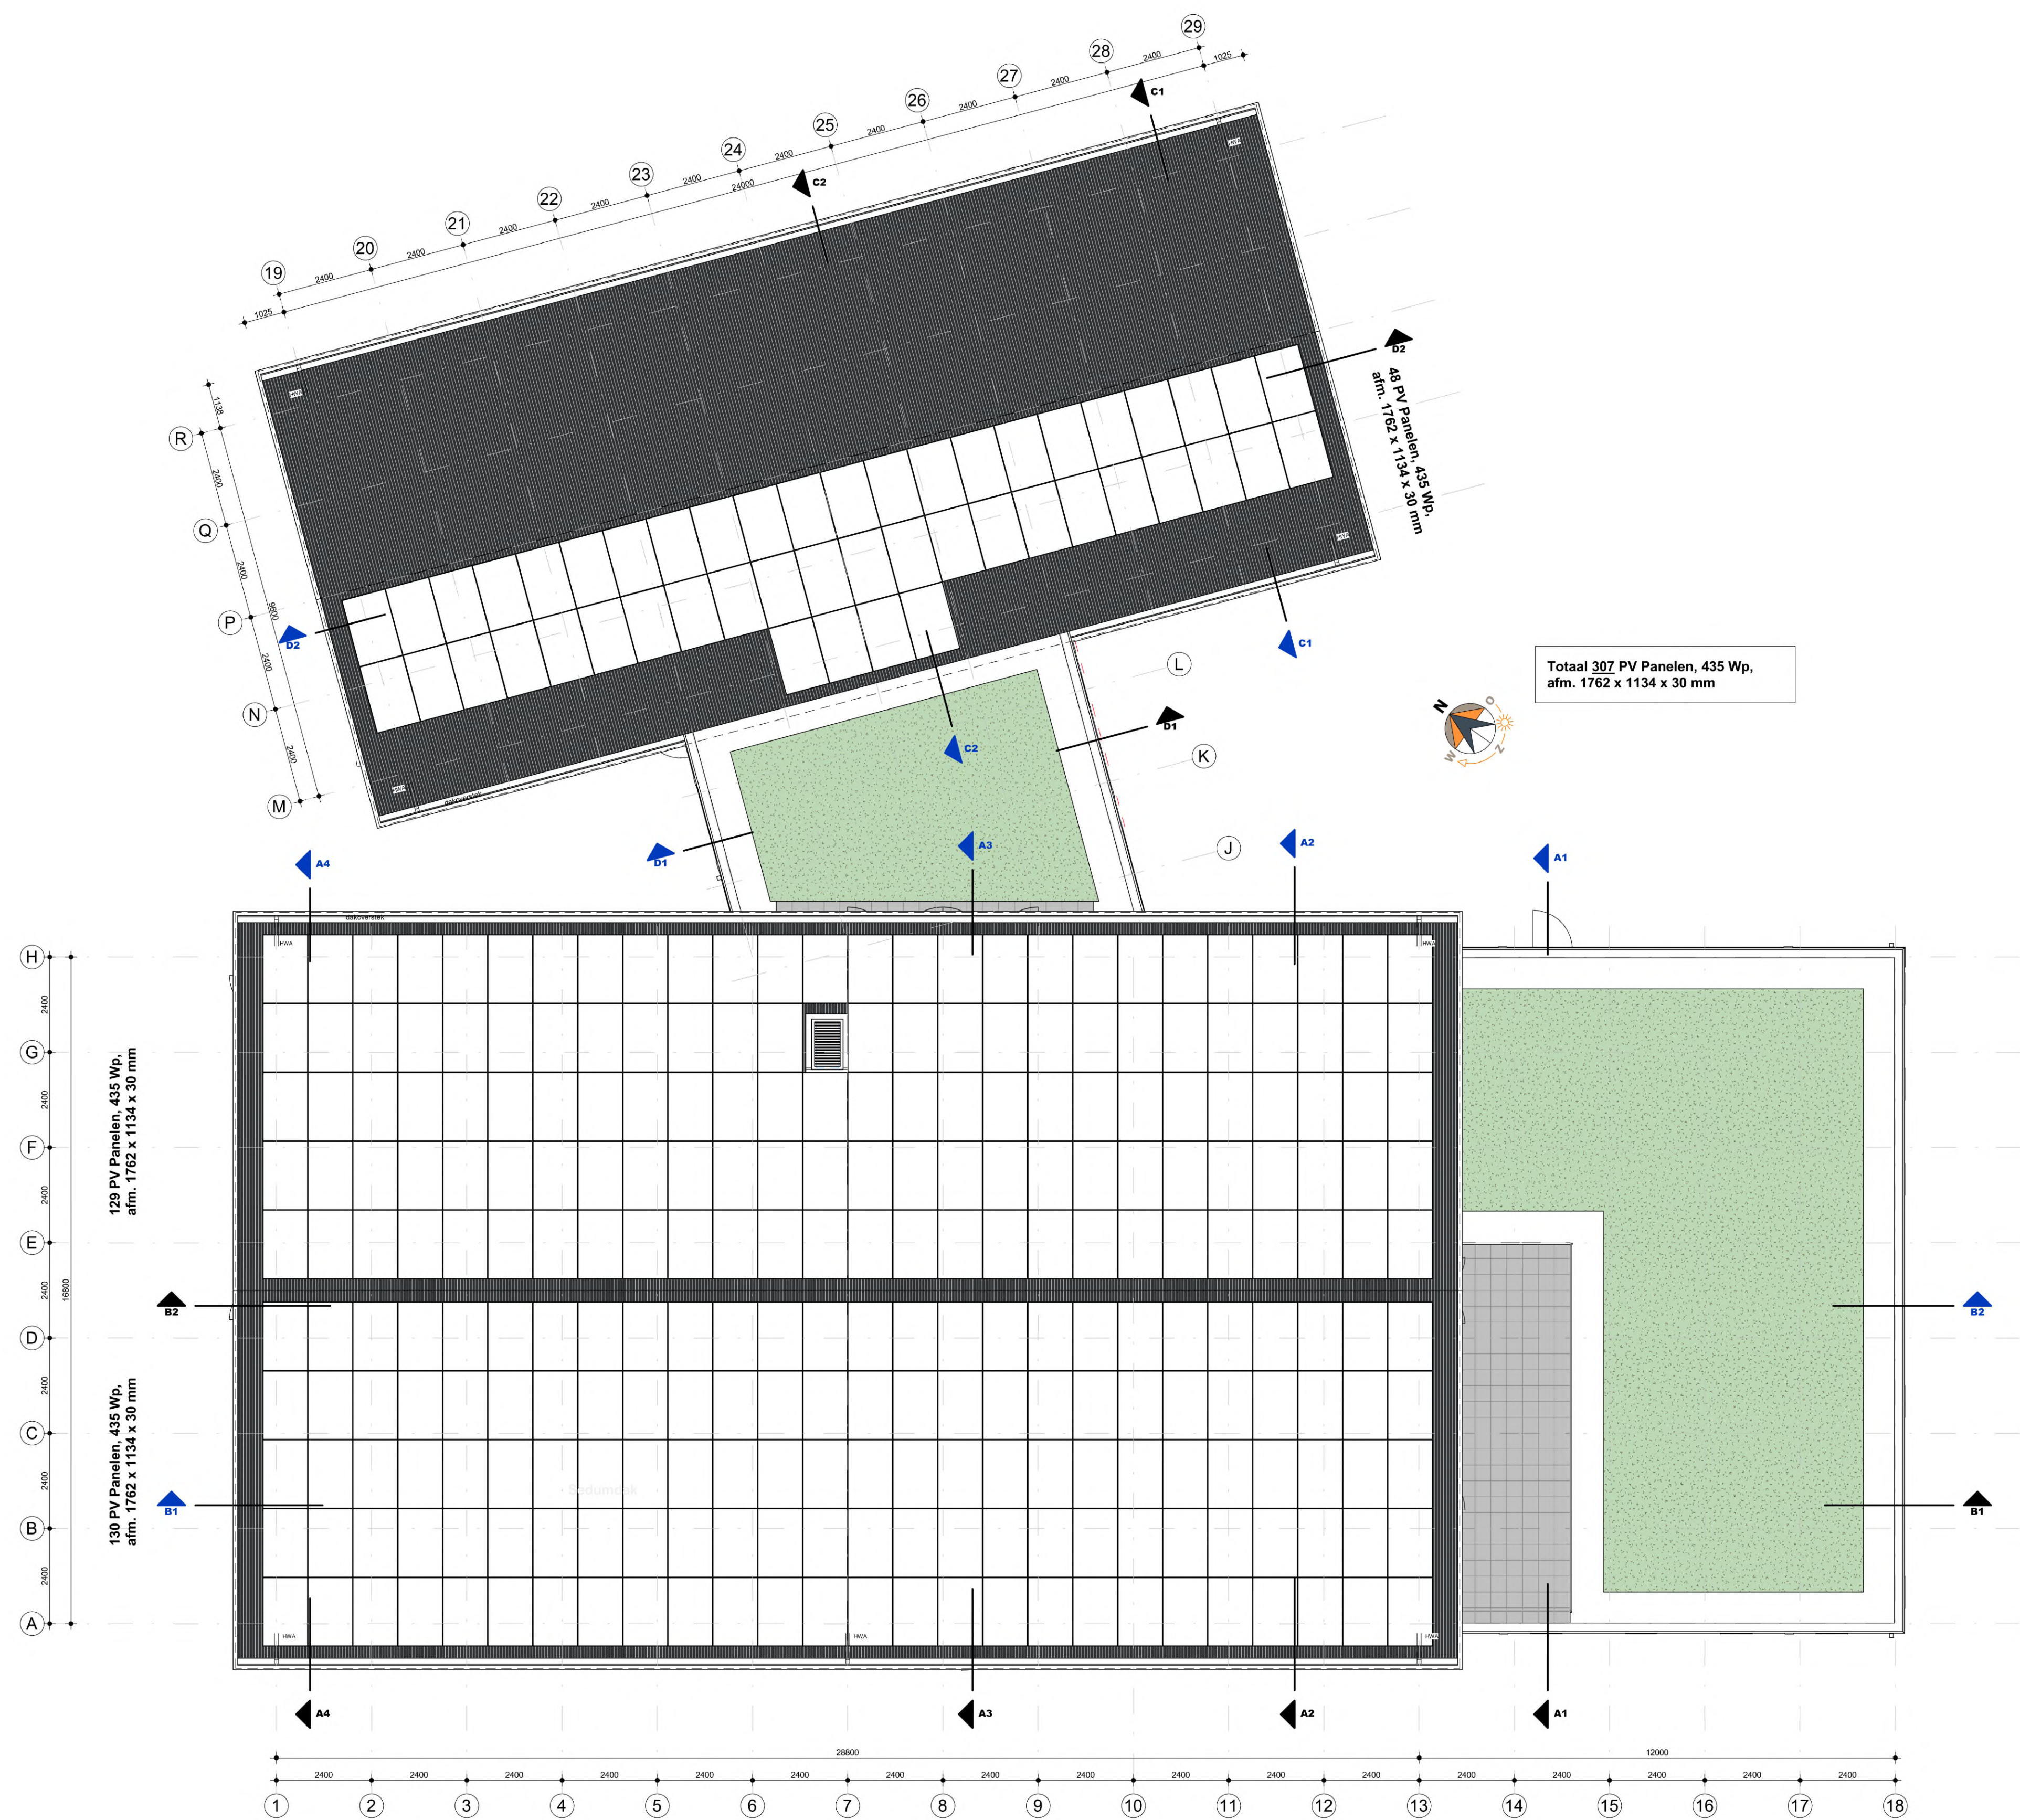

 Dak aanzicht