




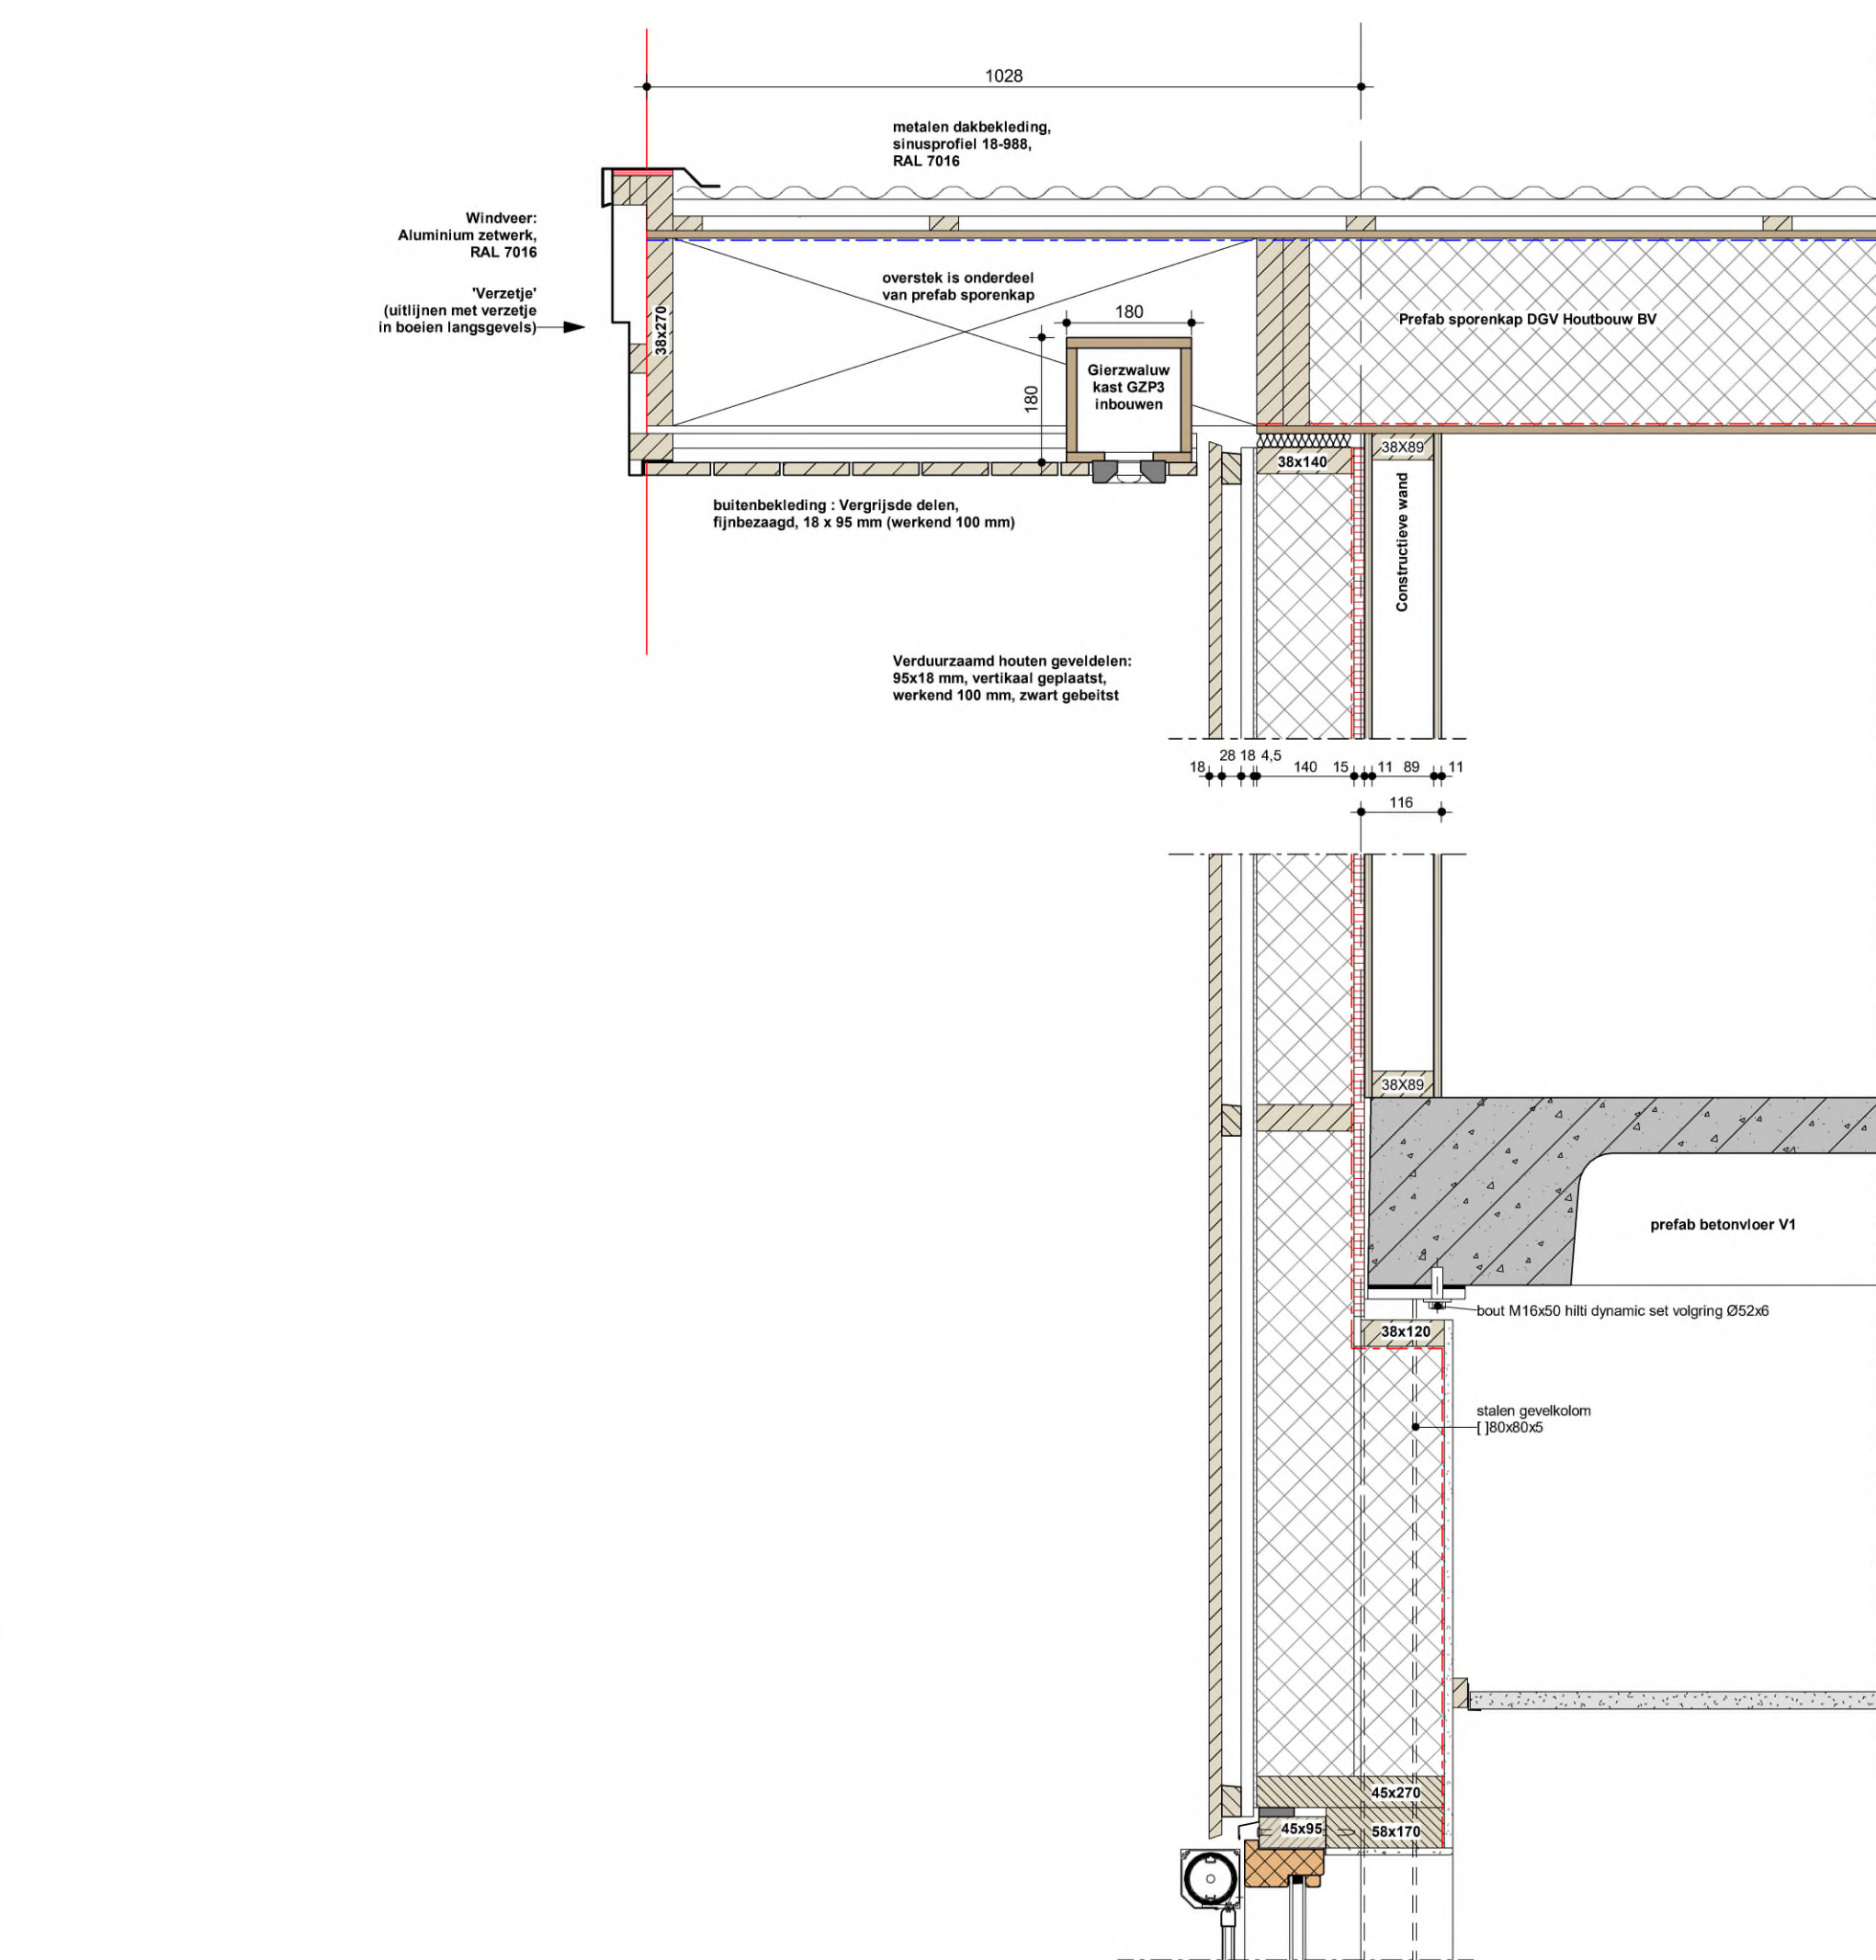


V9

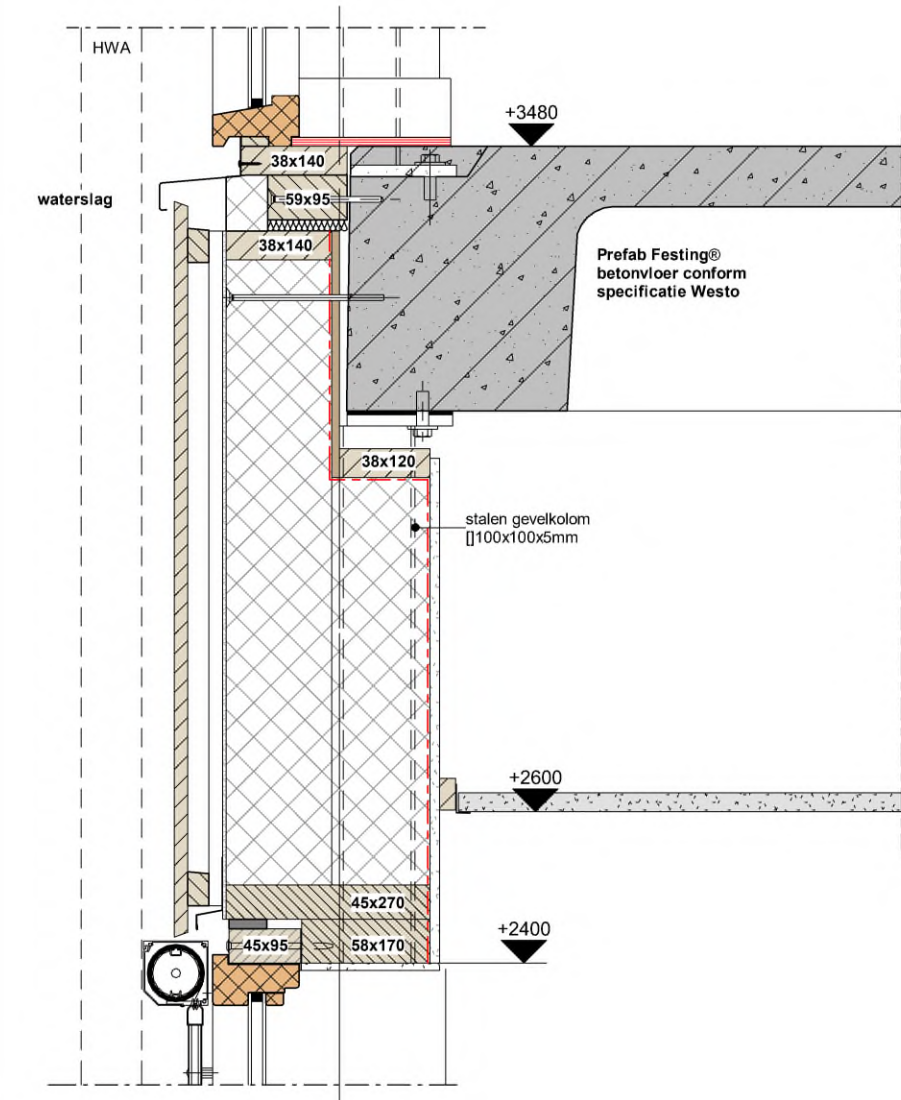


V4

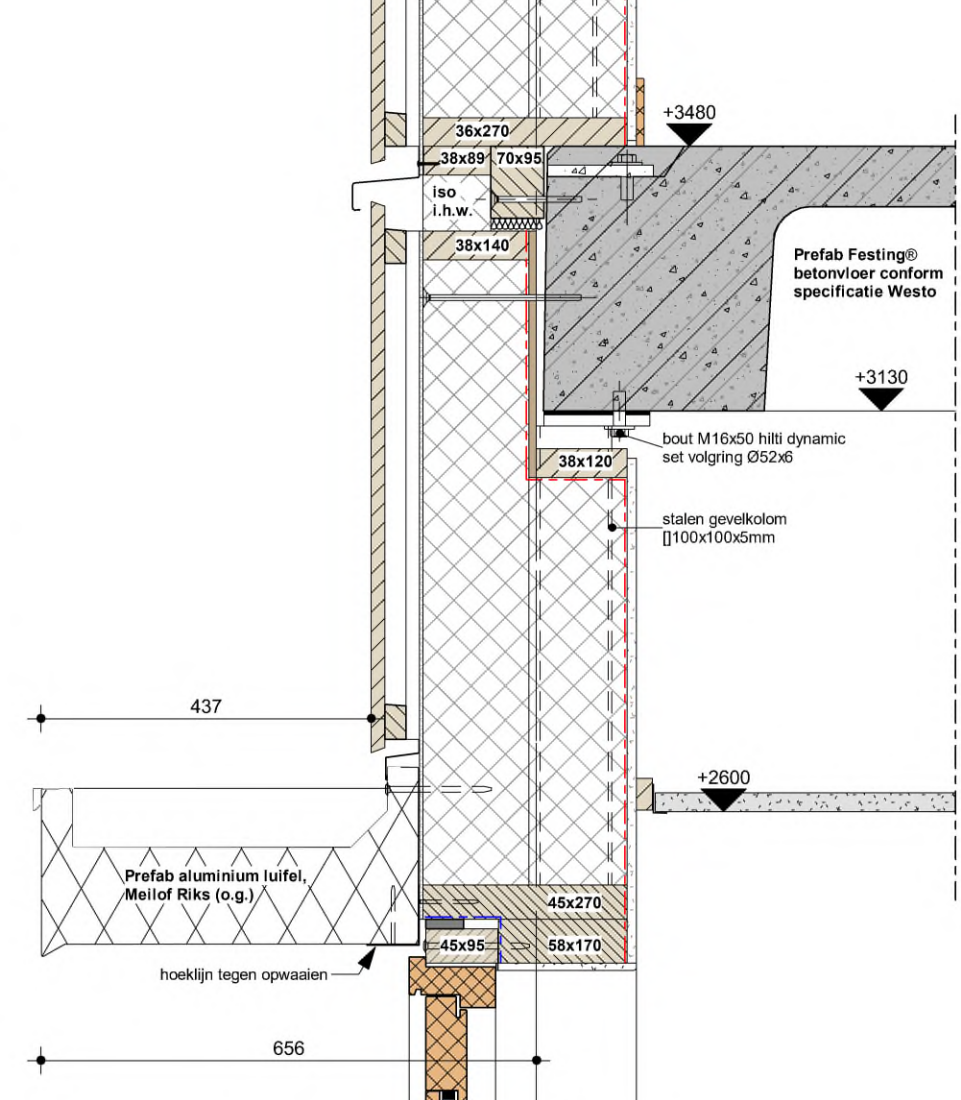


V8

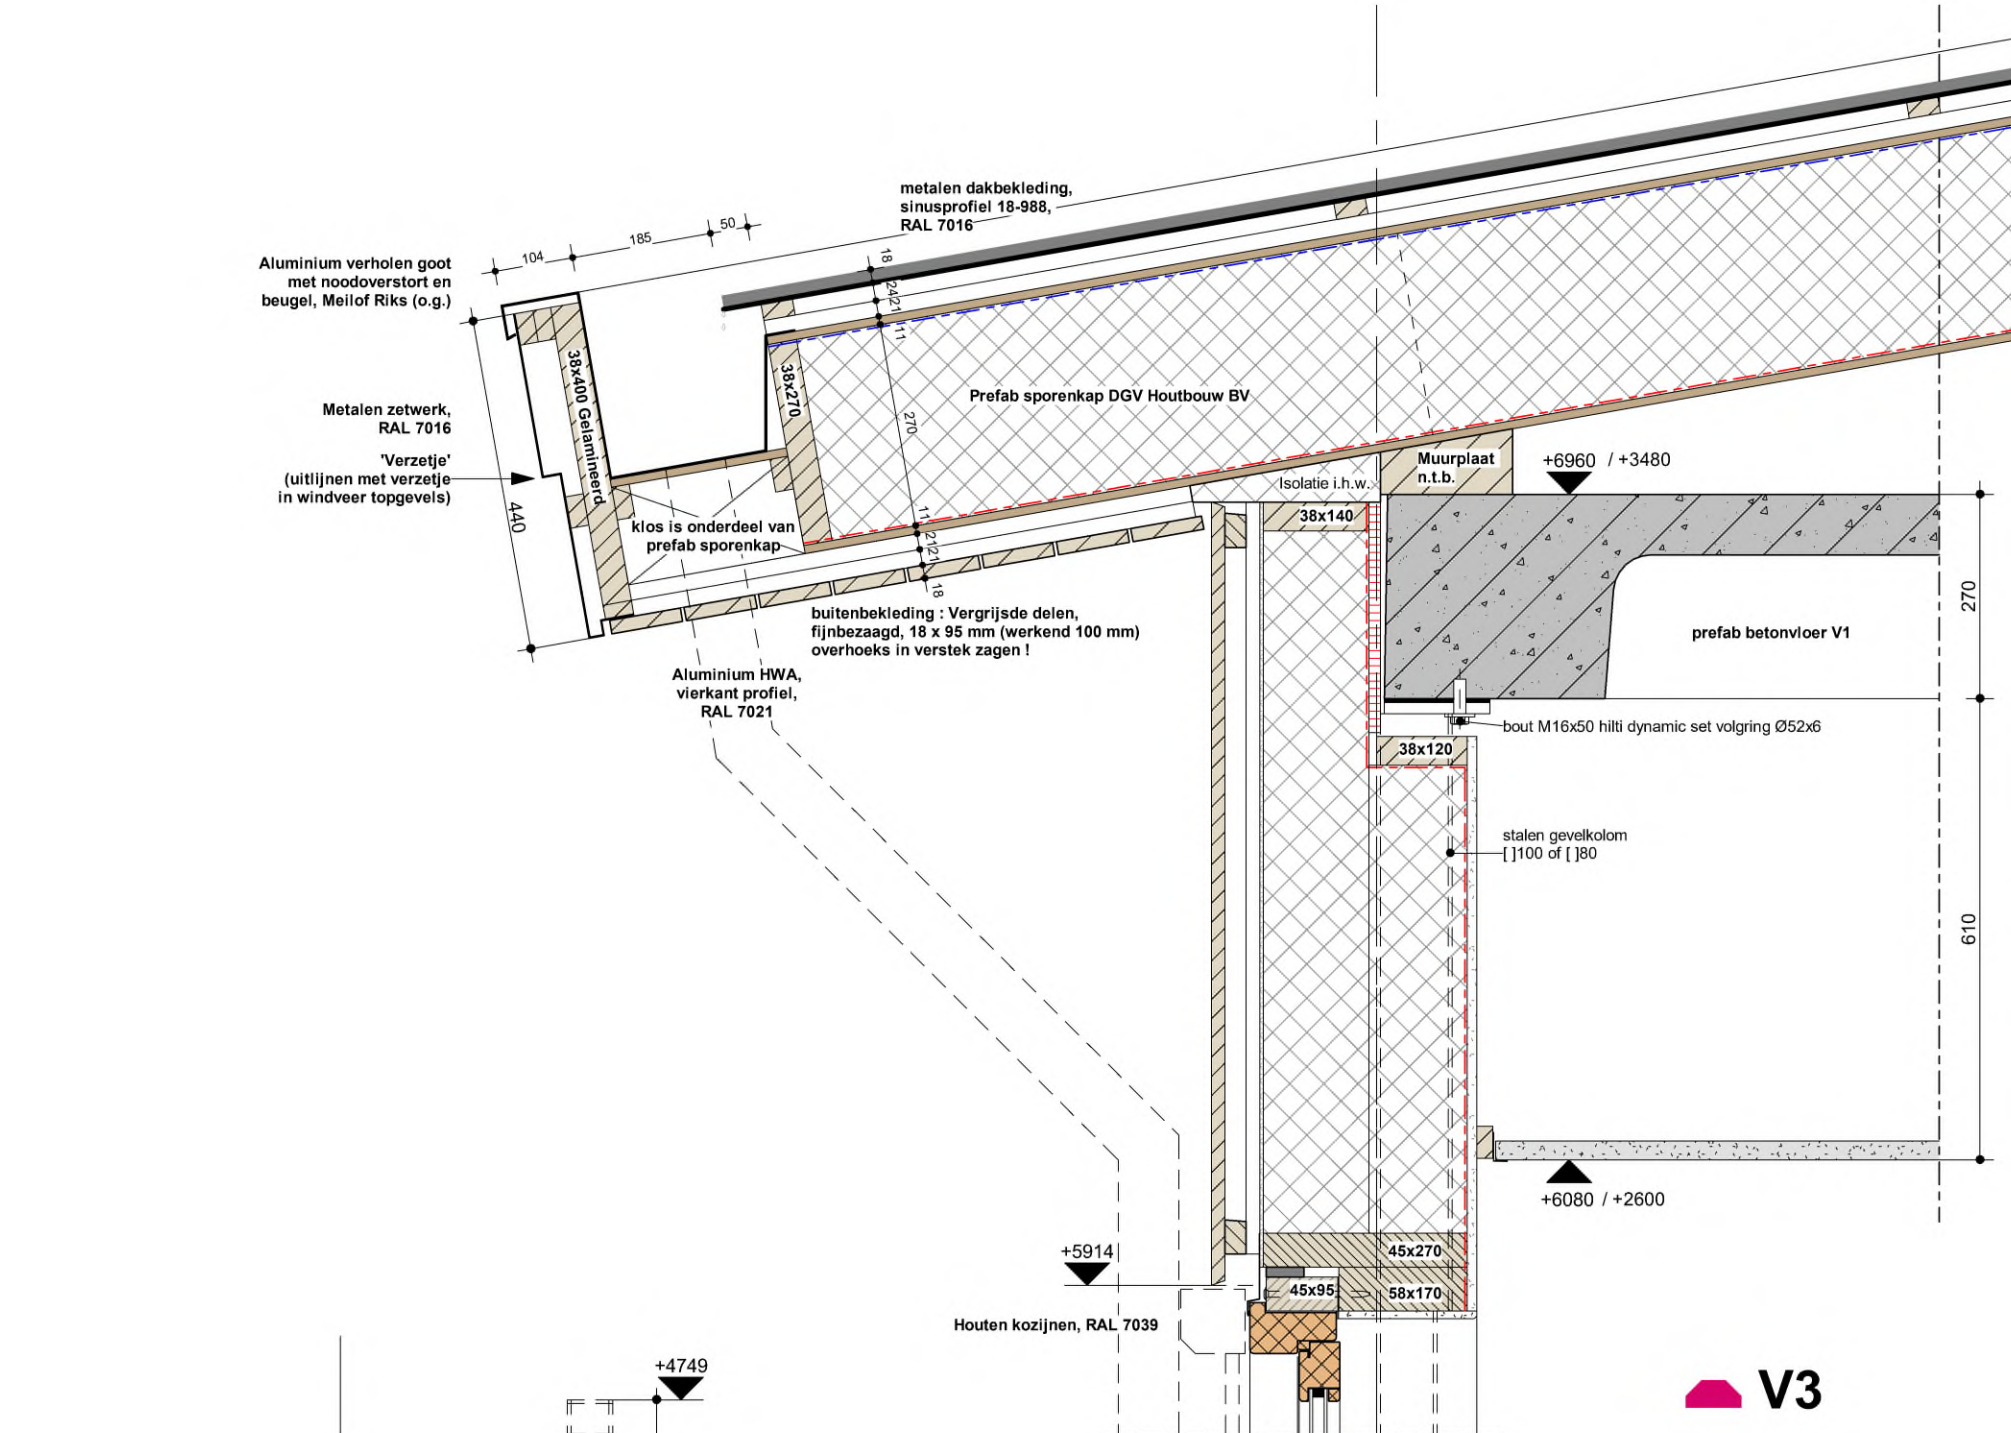


V3

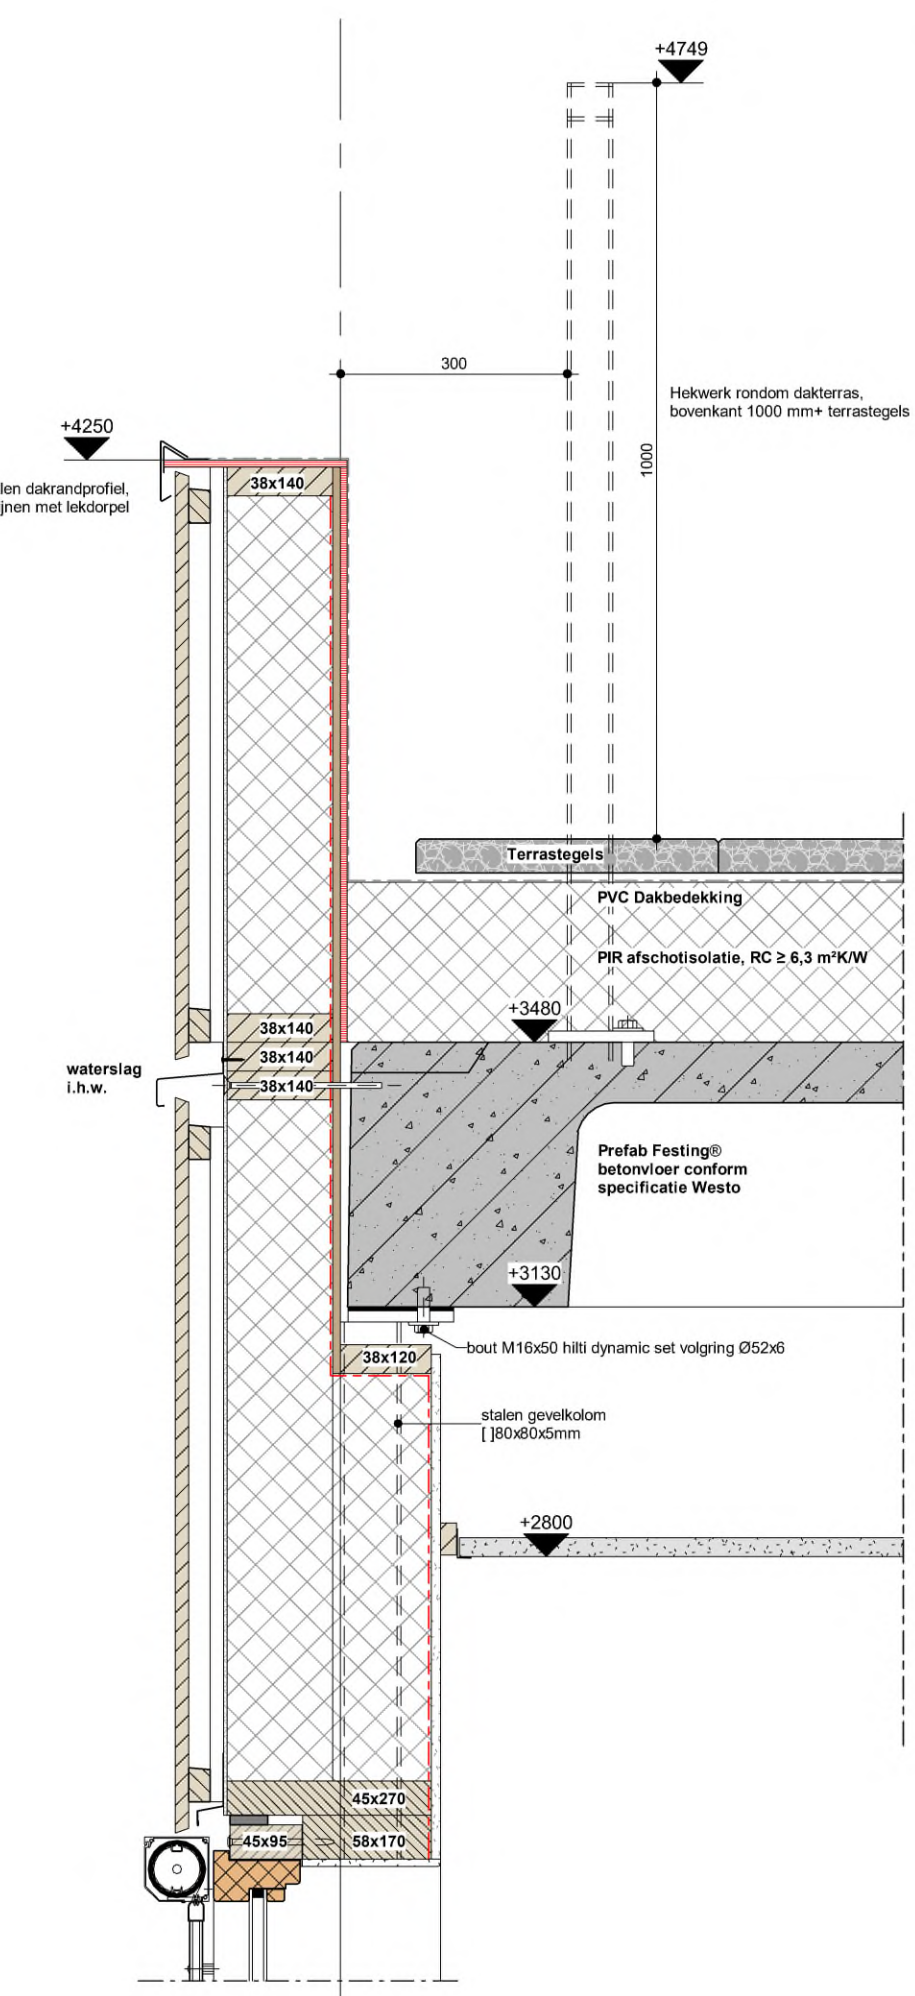


V6

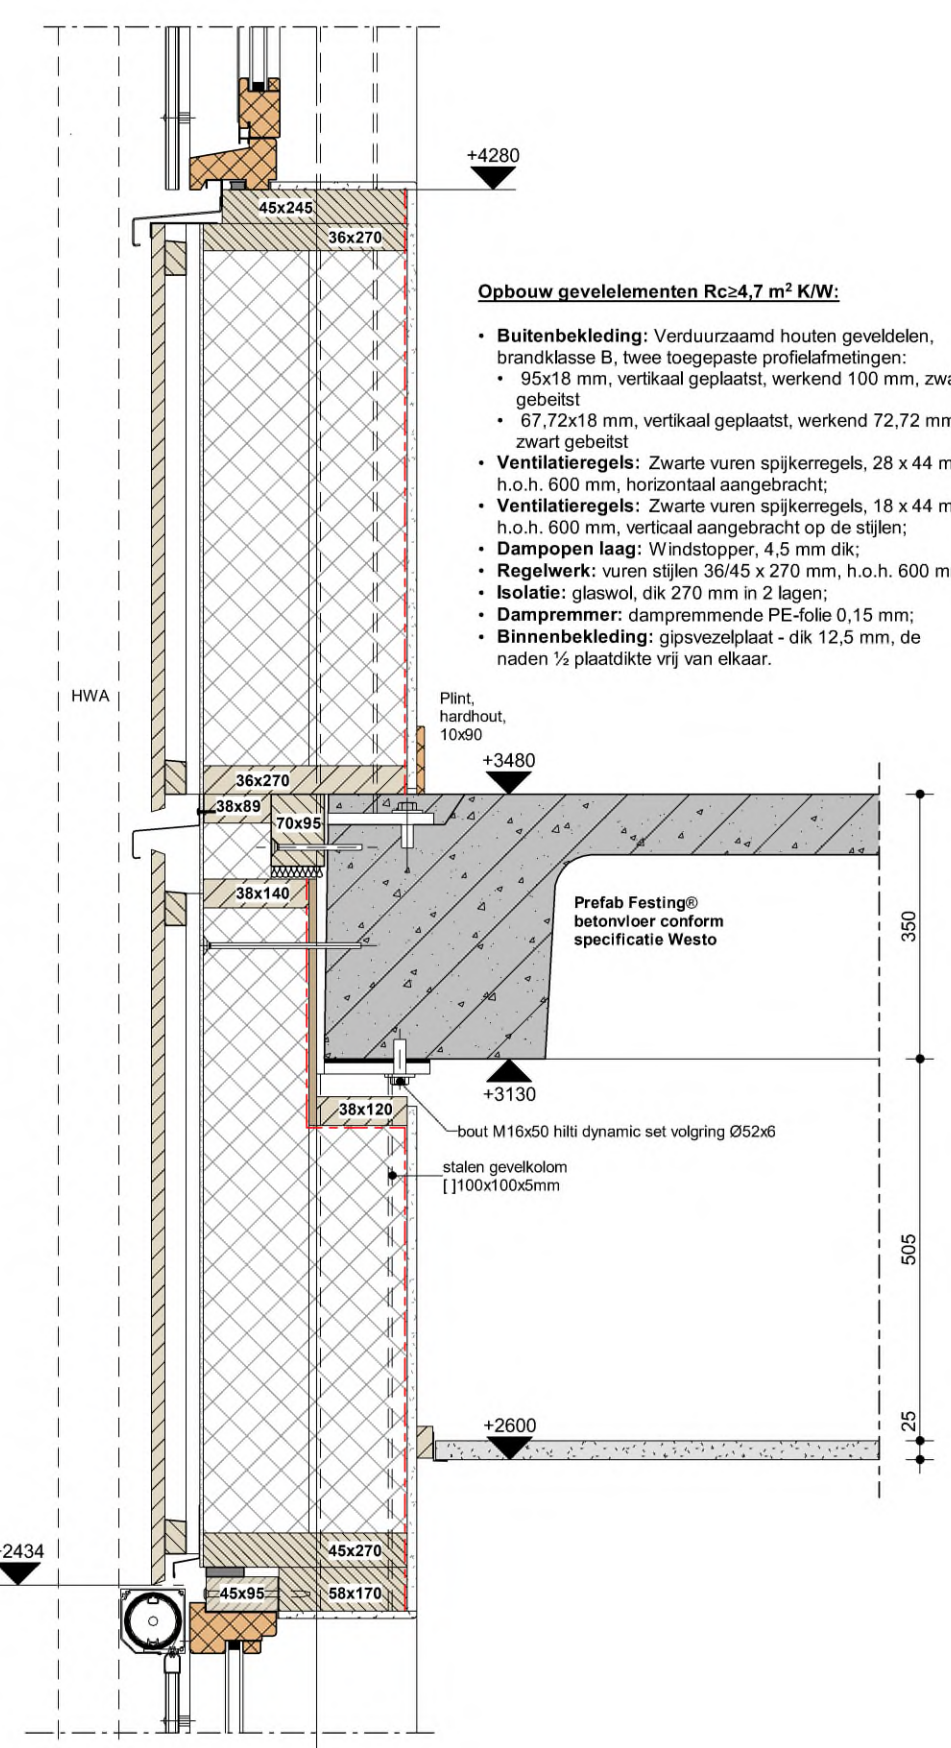


V2

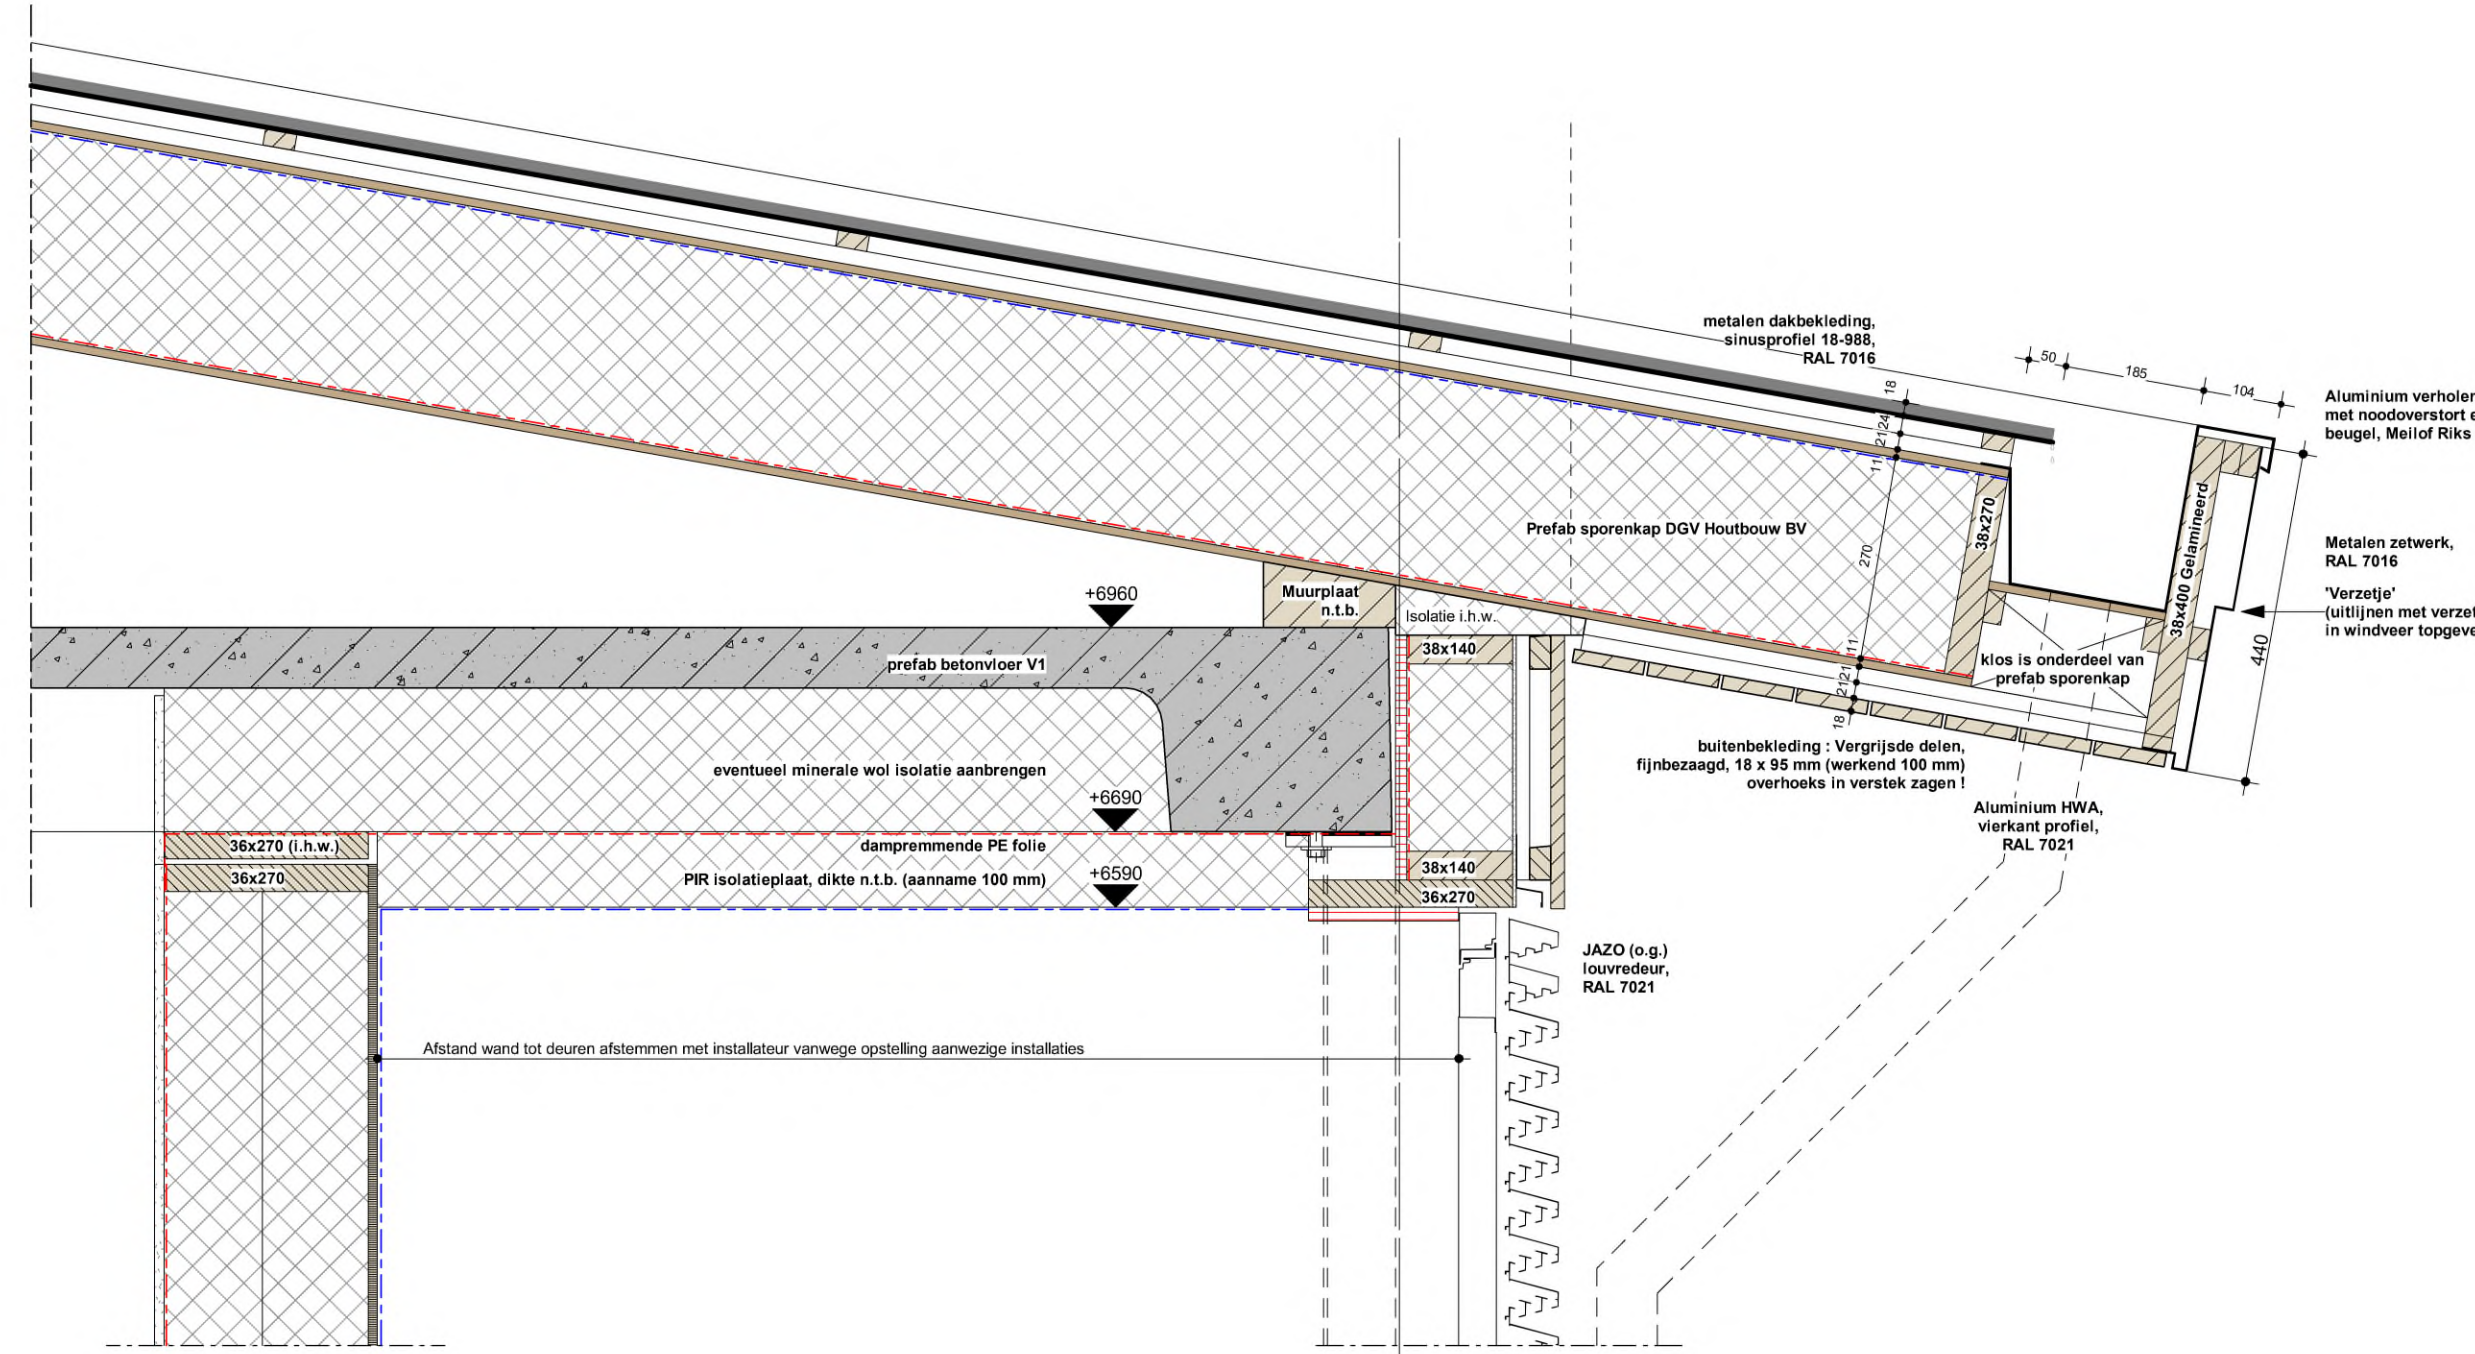


V12

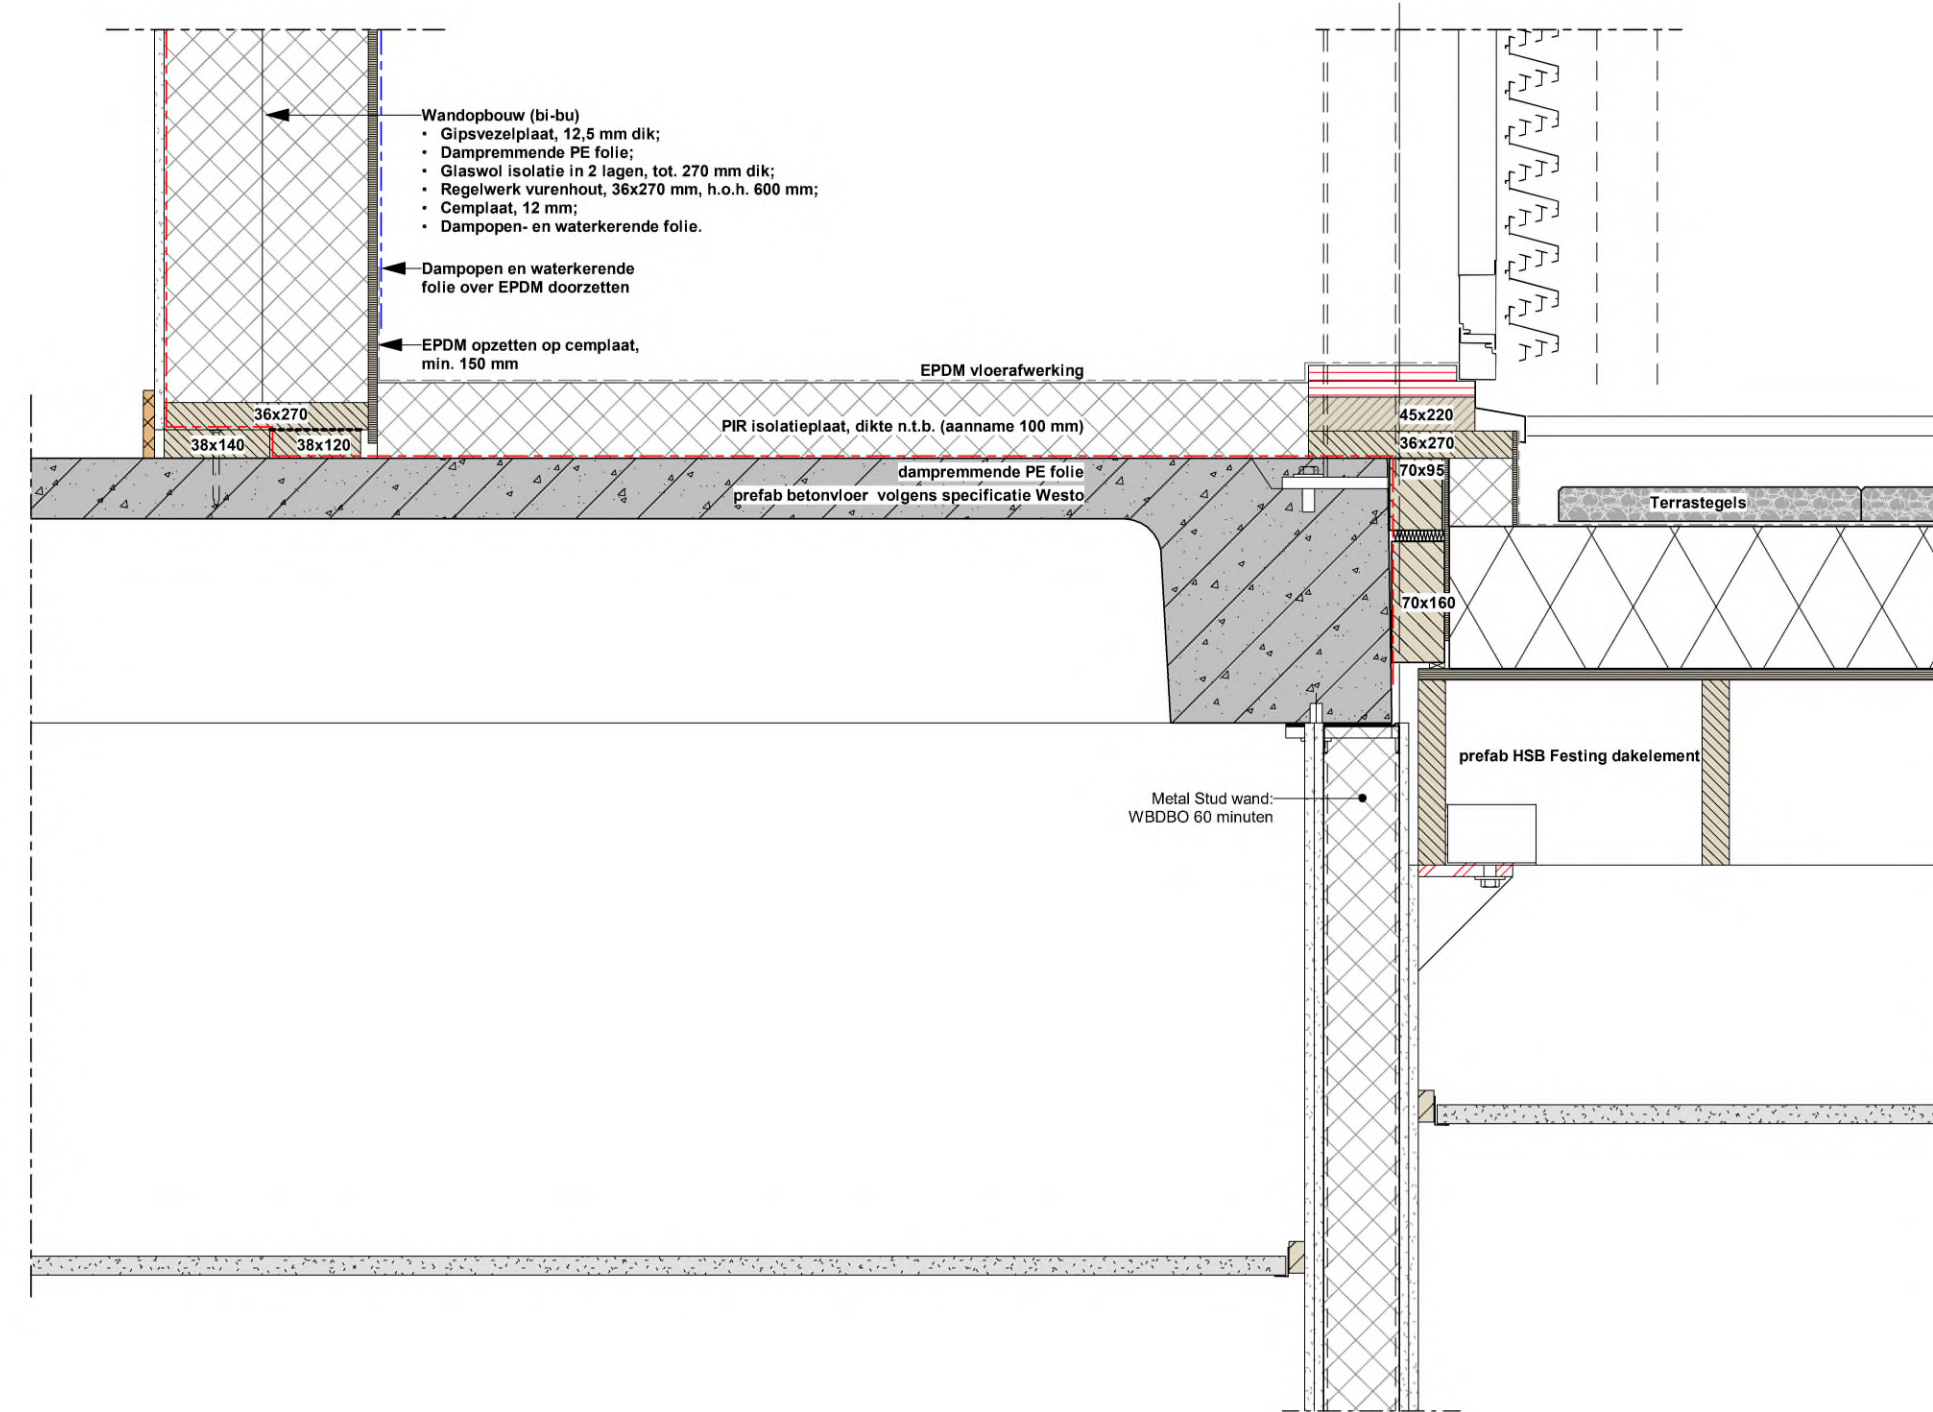


V11

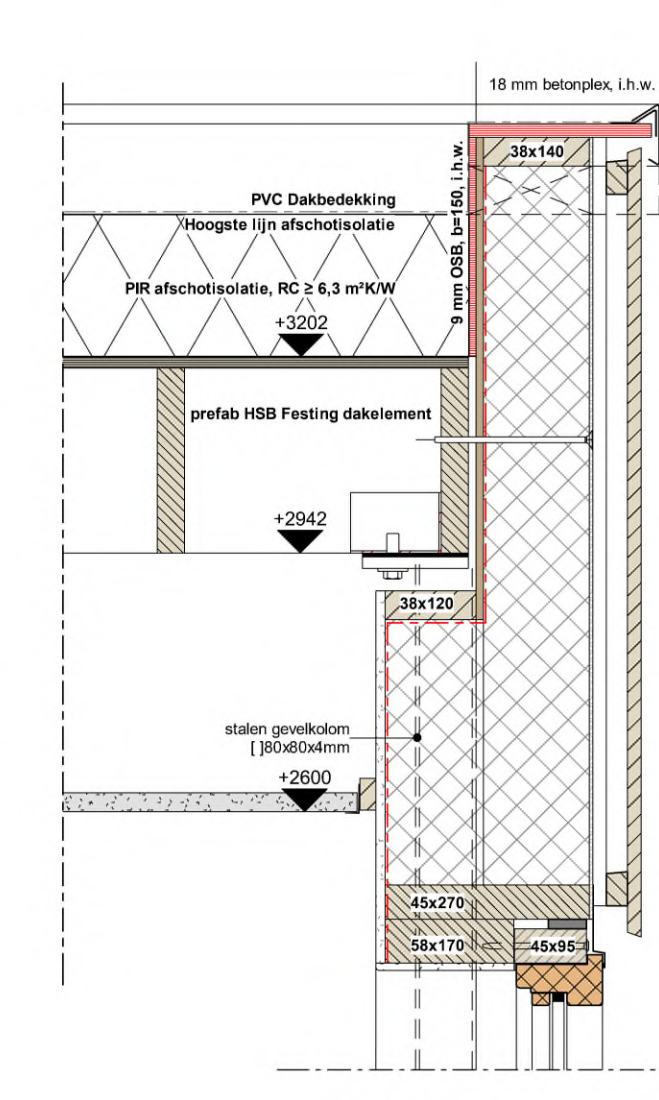


V14

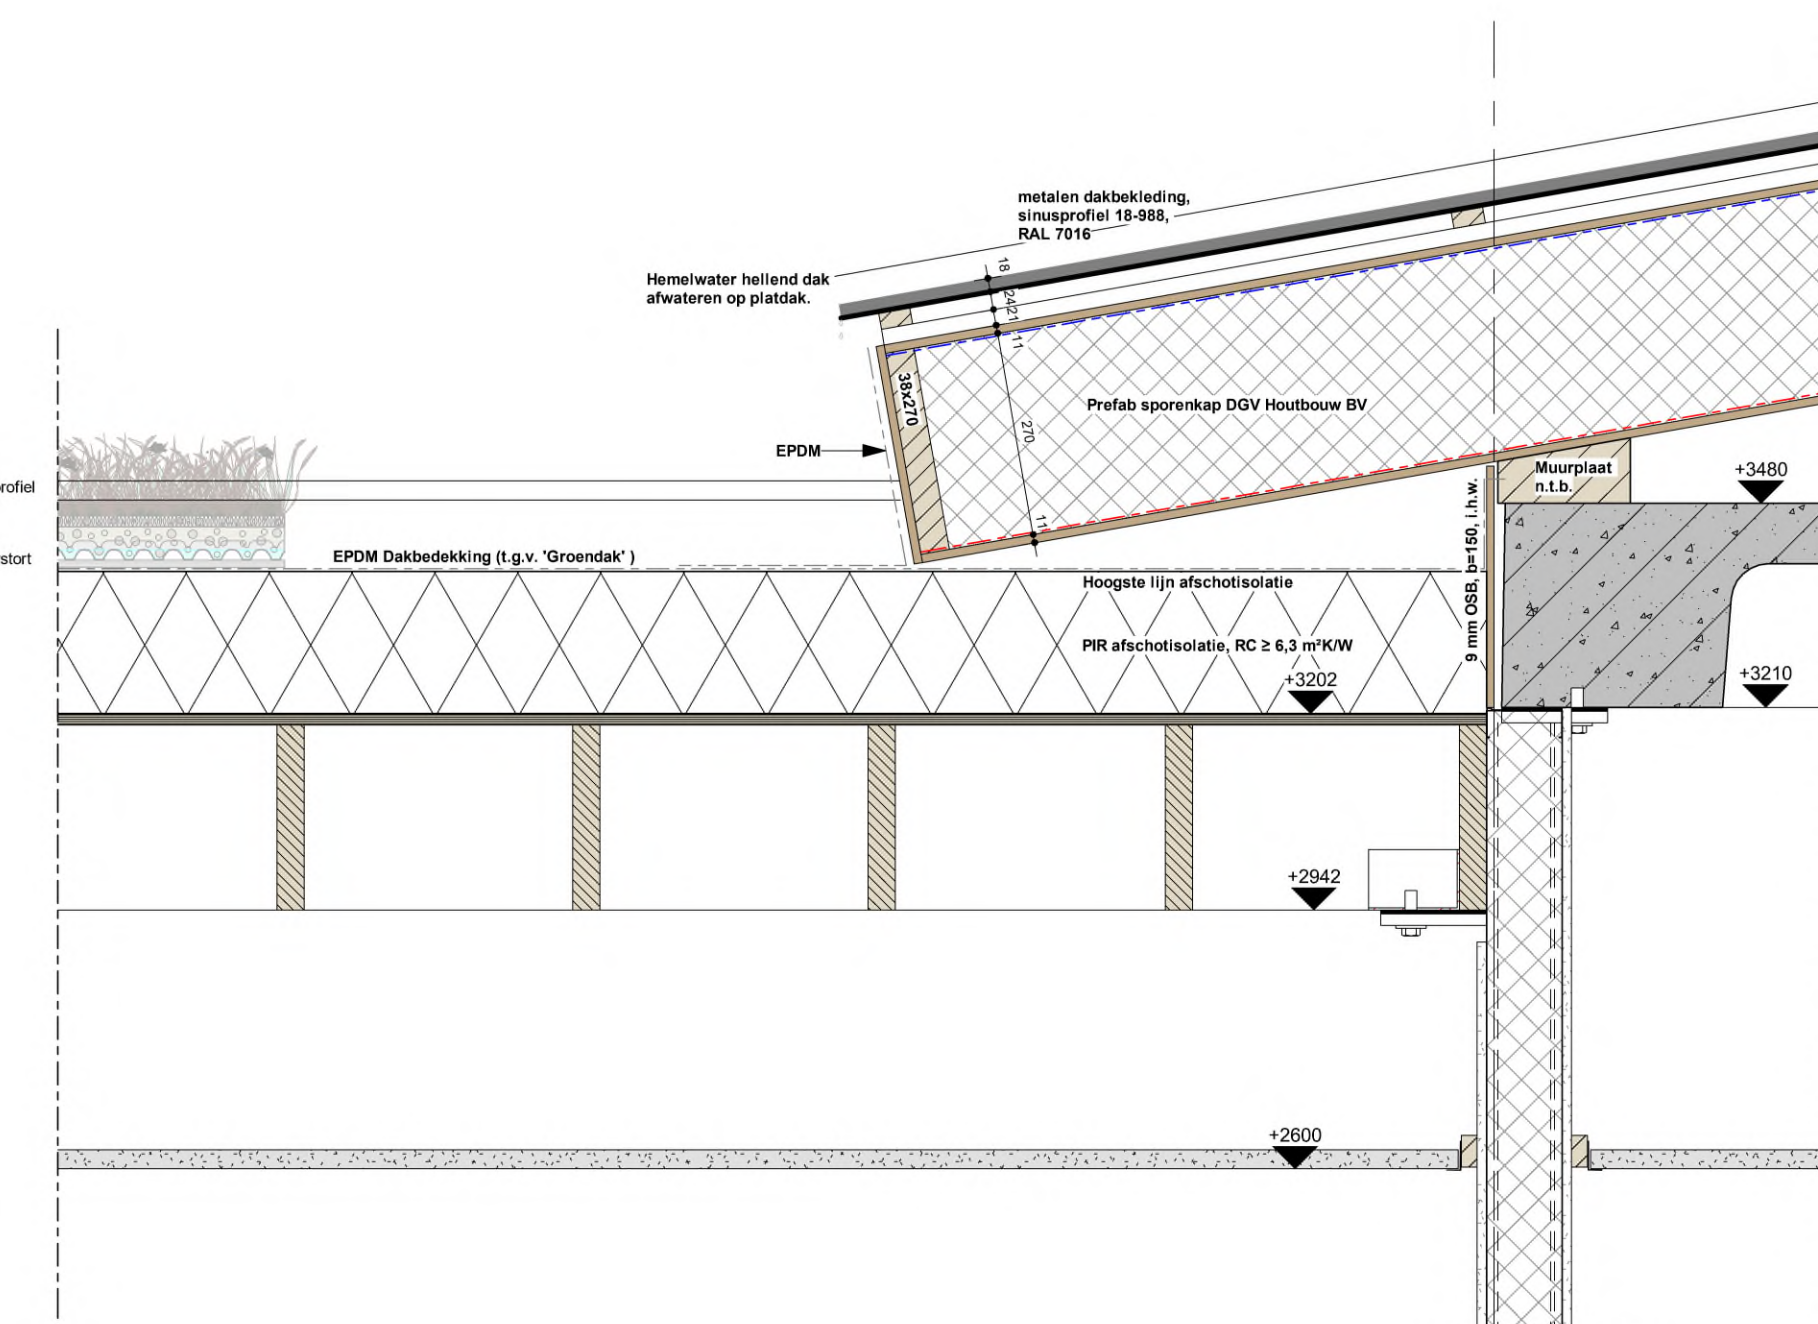


V15

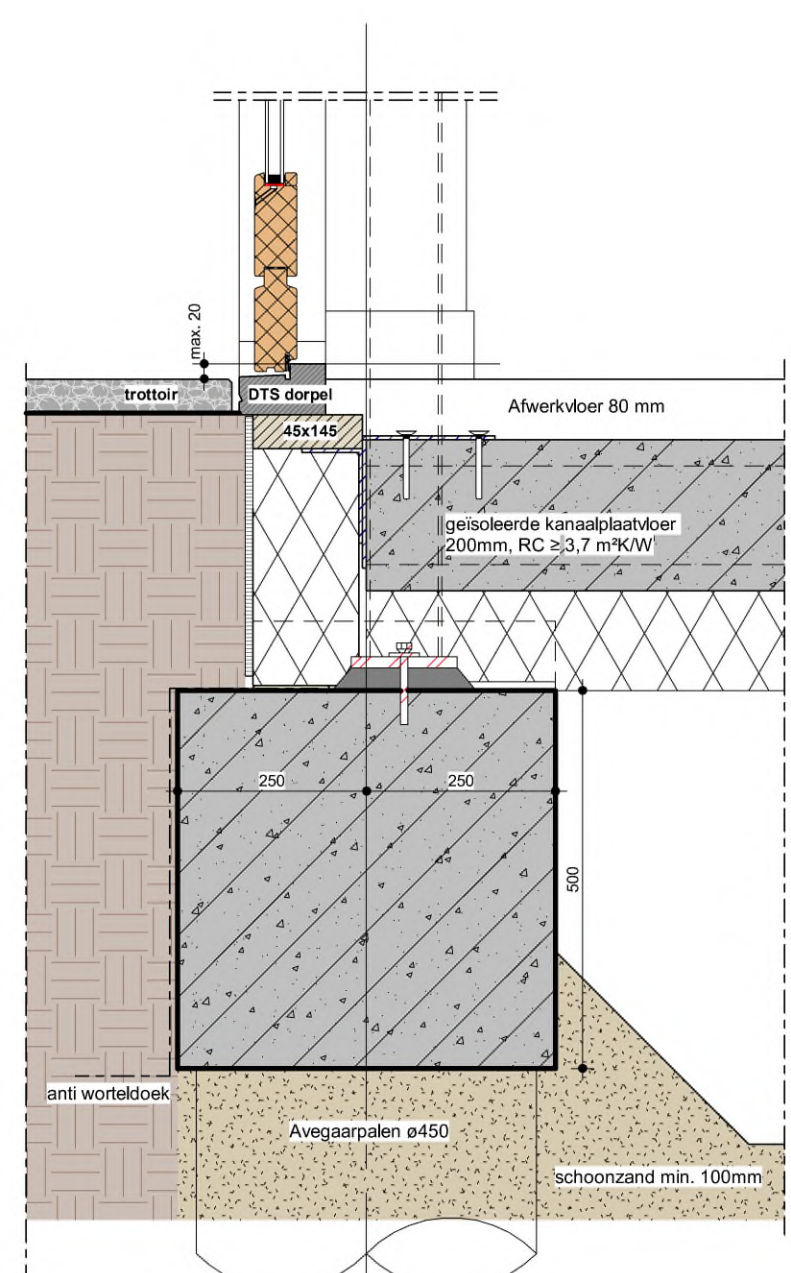


V7

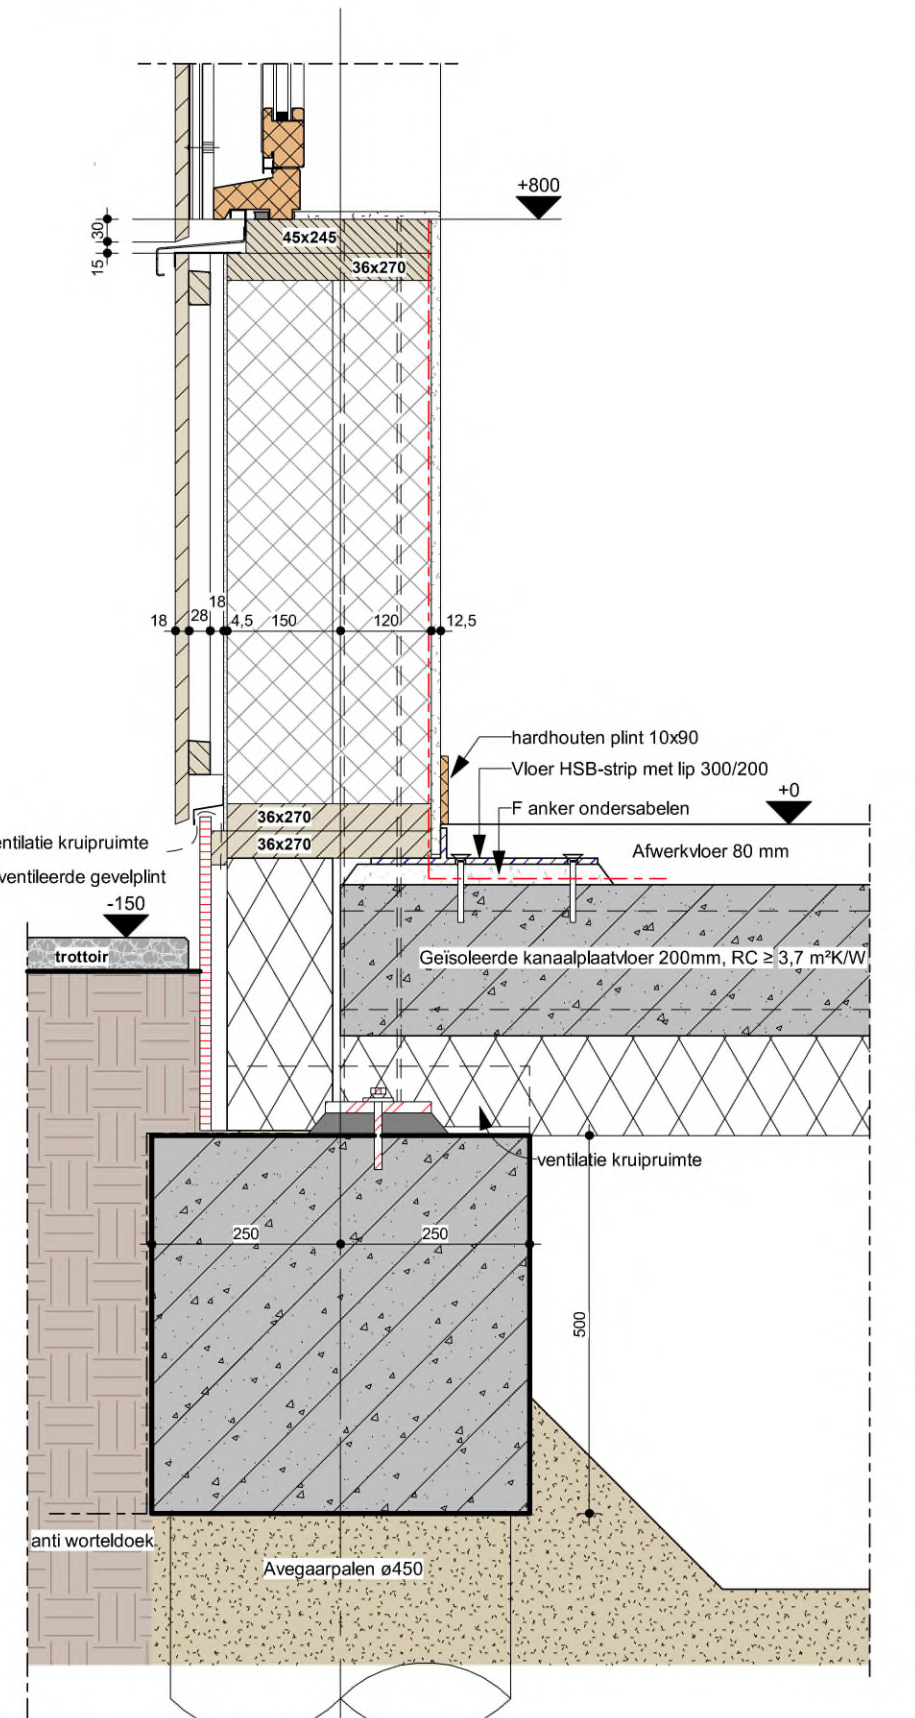


V5

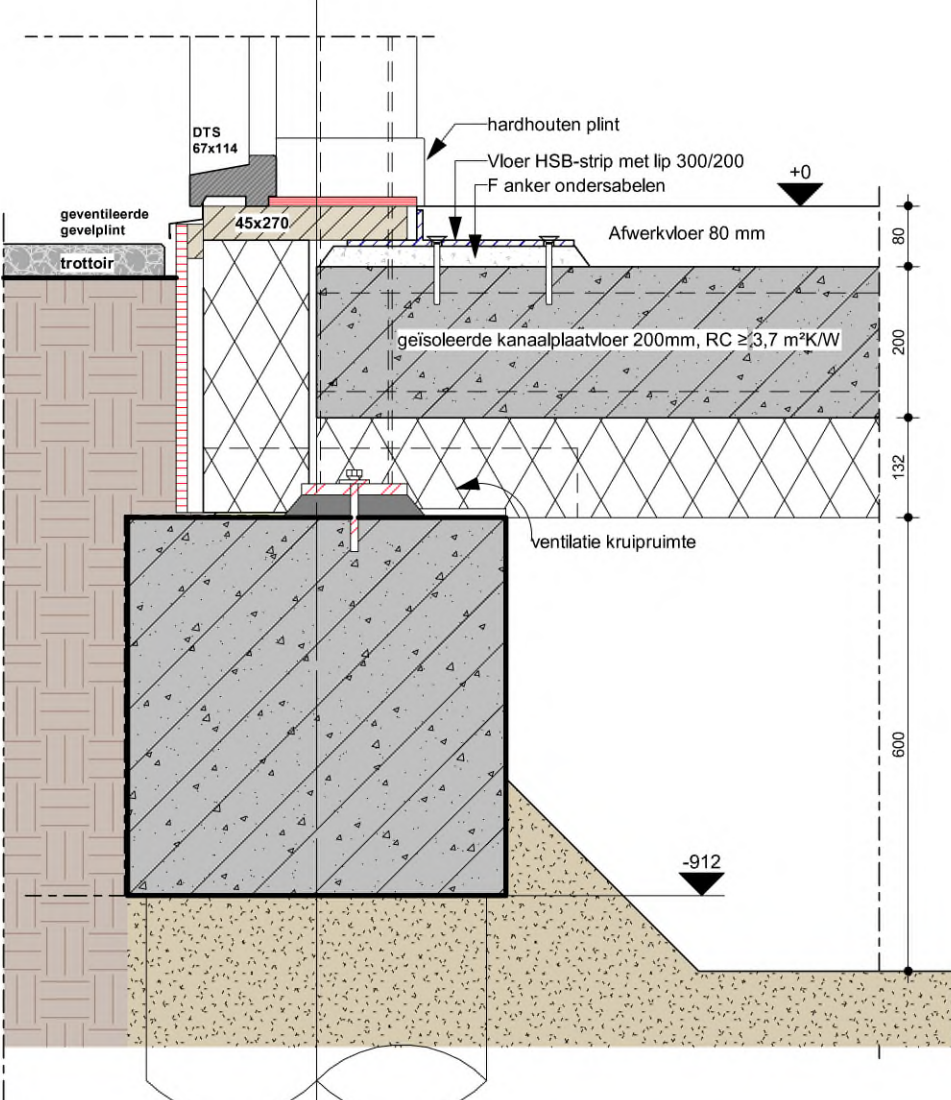

V1

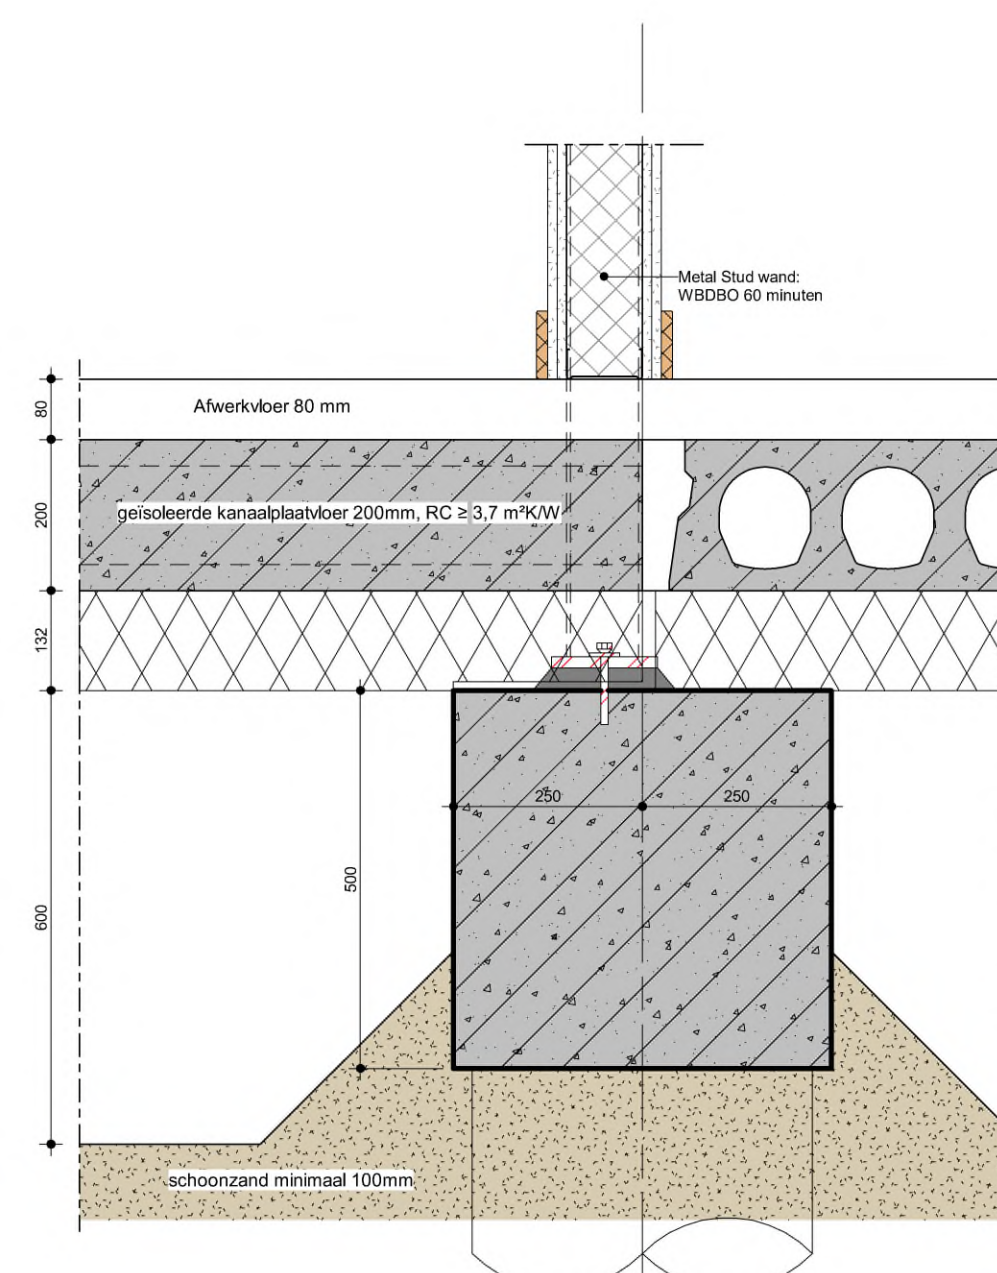

V10

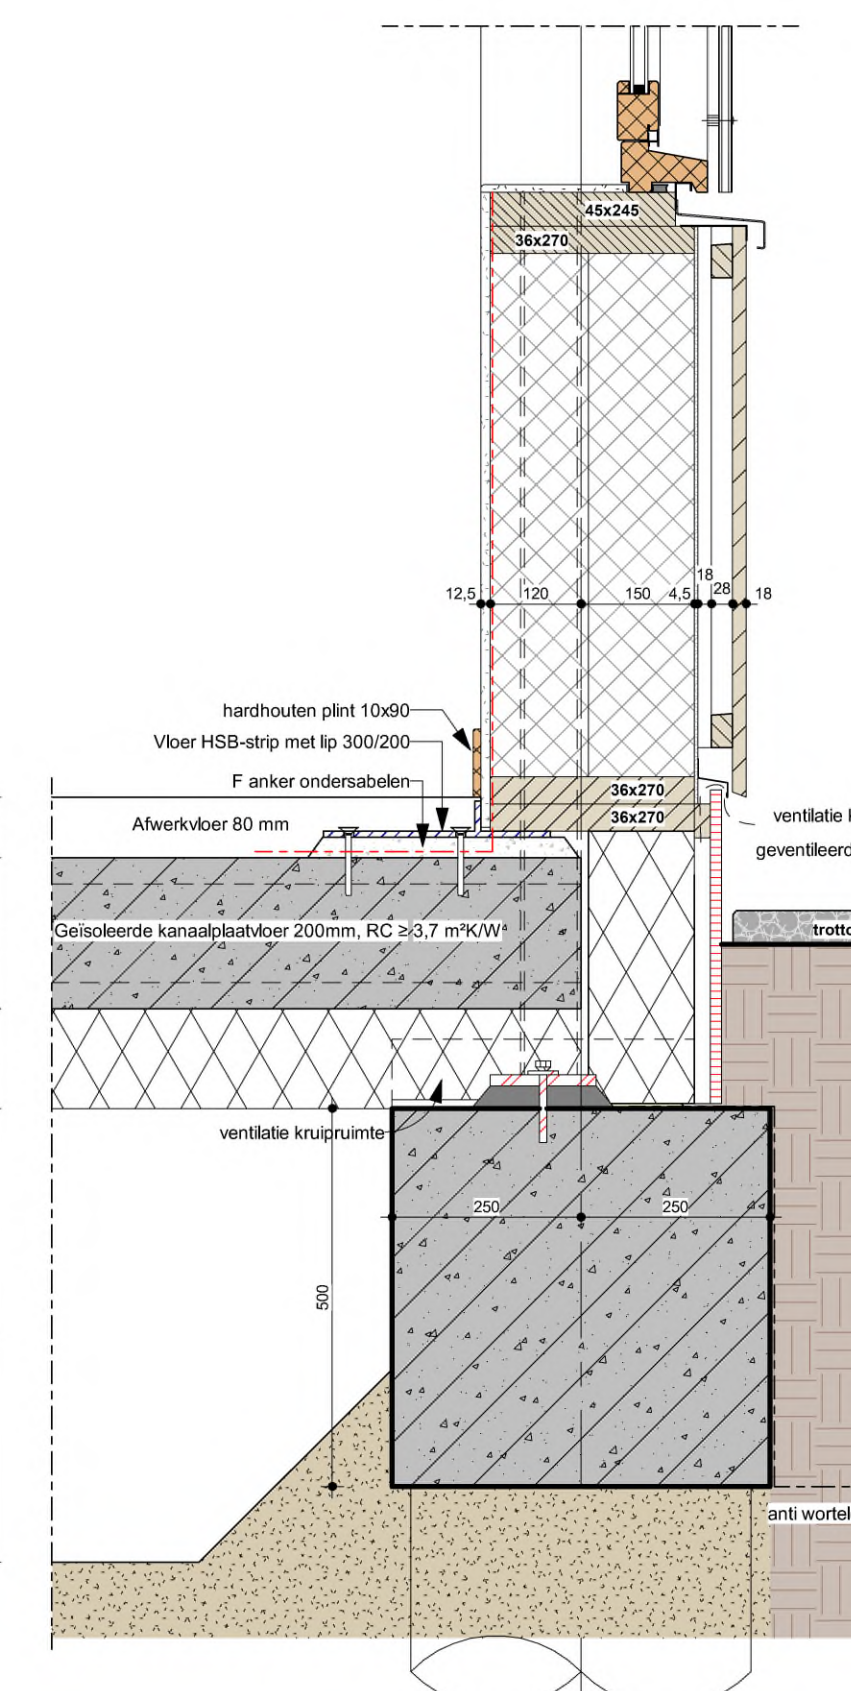

V13

De positie van de hier weergegeven details is terug te vinden op de tekeningen:

OG.100 - Beganegrond
OG.101 - Verdieping
OG.200 - Geveelaanzichten I
OG.300 - Doorsneden

Voor de principe-detailering van het activiteitsgebouw gelden dezelfde zoals hier weergegeven details:

Uitgezonderd de dampen laag, dit is dan geen 4,5 mm windstopper maar een dampen, waterkerende folie.

De Groot Vroomshoop
Bouwen voor generaties

Adres: Zuchtendael 36
7801 ED Vroomshoop
Postbus 31
7800 AA Vroomshoop
T +31 (0)46 686 333
info@degrootvroomshoop.nl
www.degrootvroomshoop.nl

Project: AZC Middelburg
Locatie: Cleene Hooie
Ontvangstgebouw COA
Middelburg
Ondertitel: Principedetails Verticaal
Fase: Definitief ontwerp
Status: DEFINITIEF
Datum: 05.05.2024

Ontstond: 05.05.2024
Aankort: 05.05.2024
Schaal: 1:10
Formaat: A3

Offerte: 424043
Bld: 05.05.2024

OG.400