


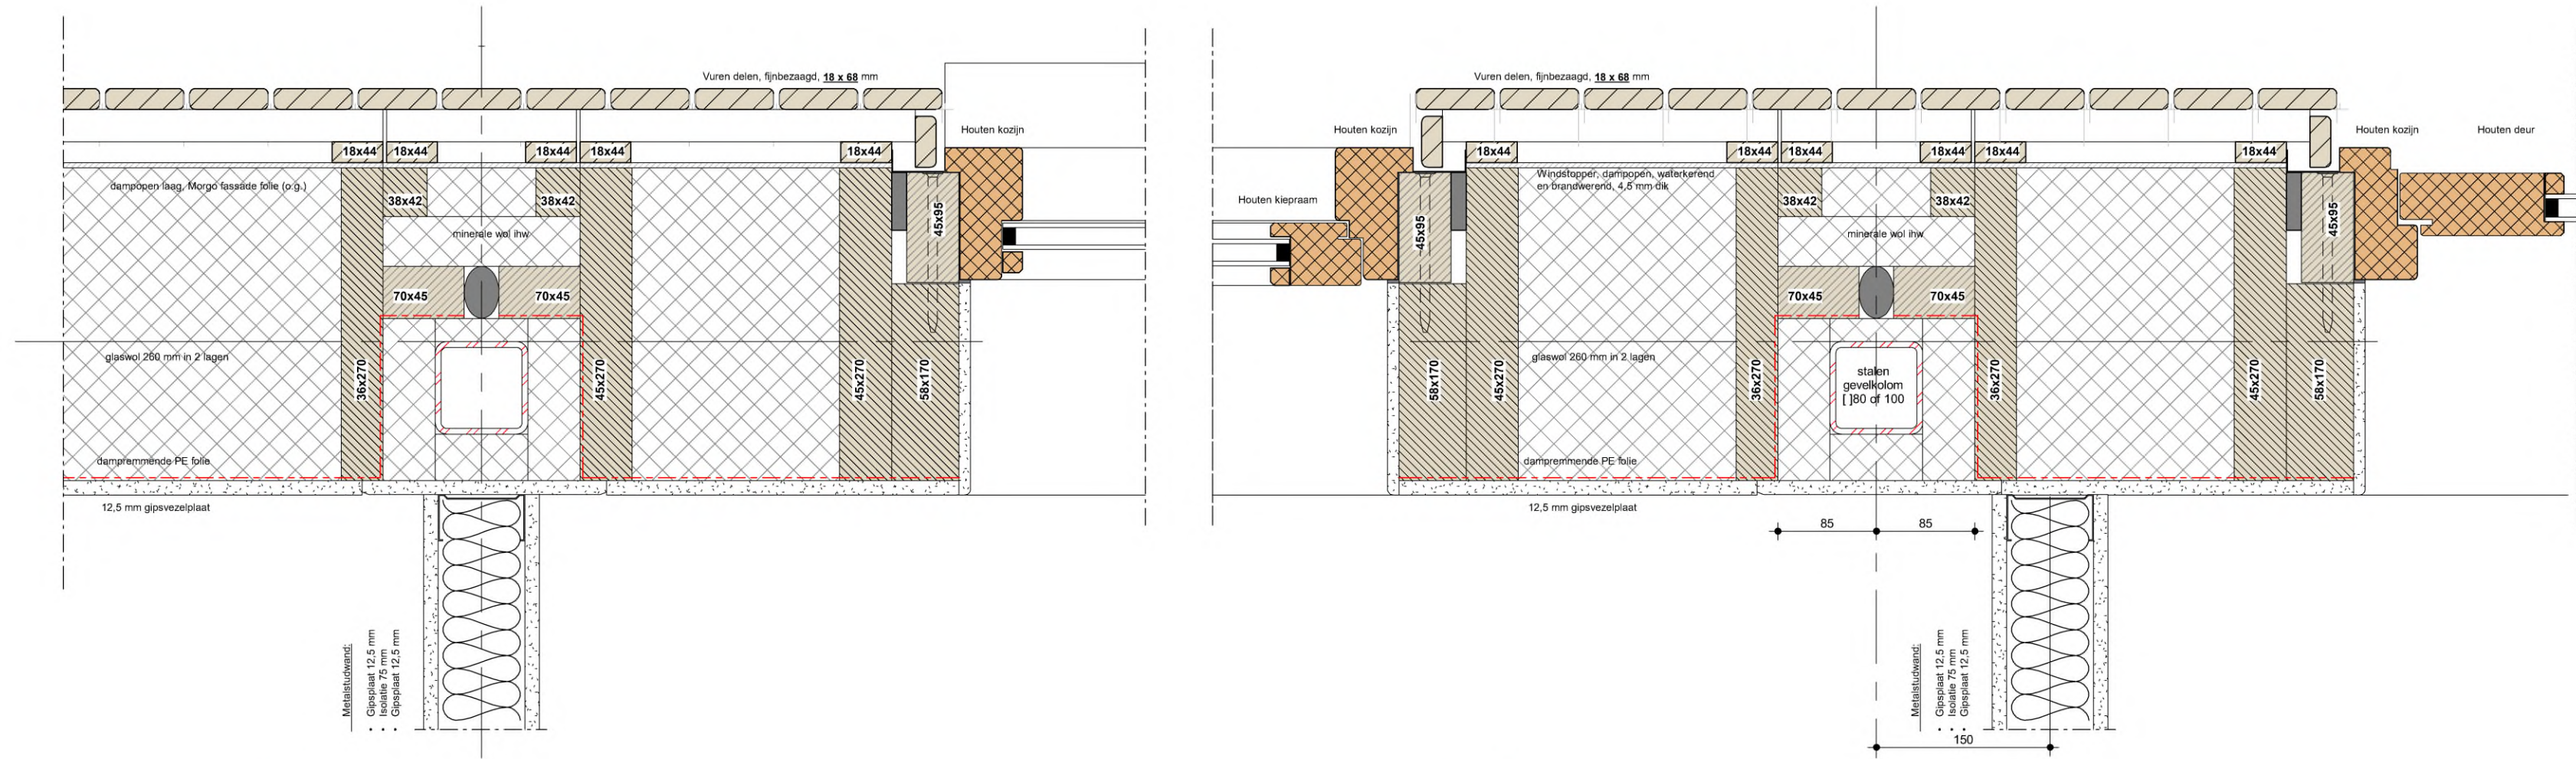


H5

1:5


H4

1:5

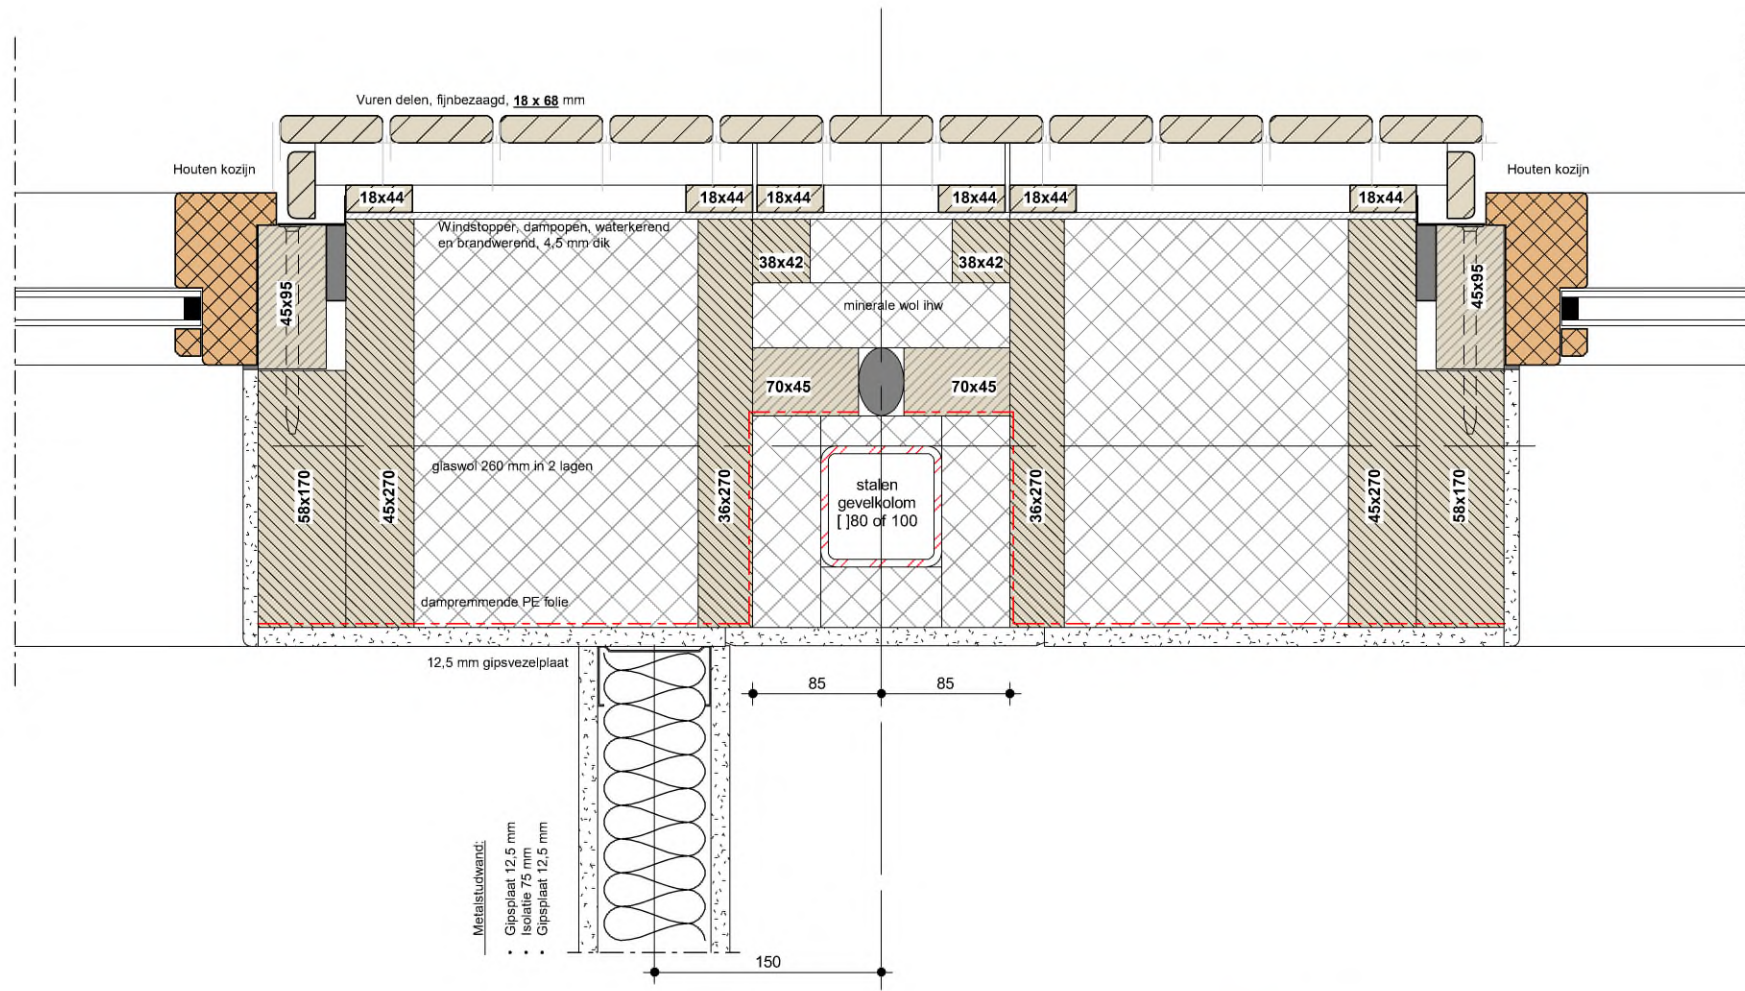


H3

1:5

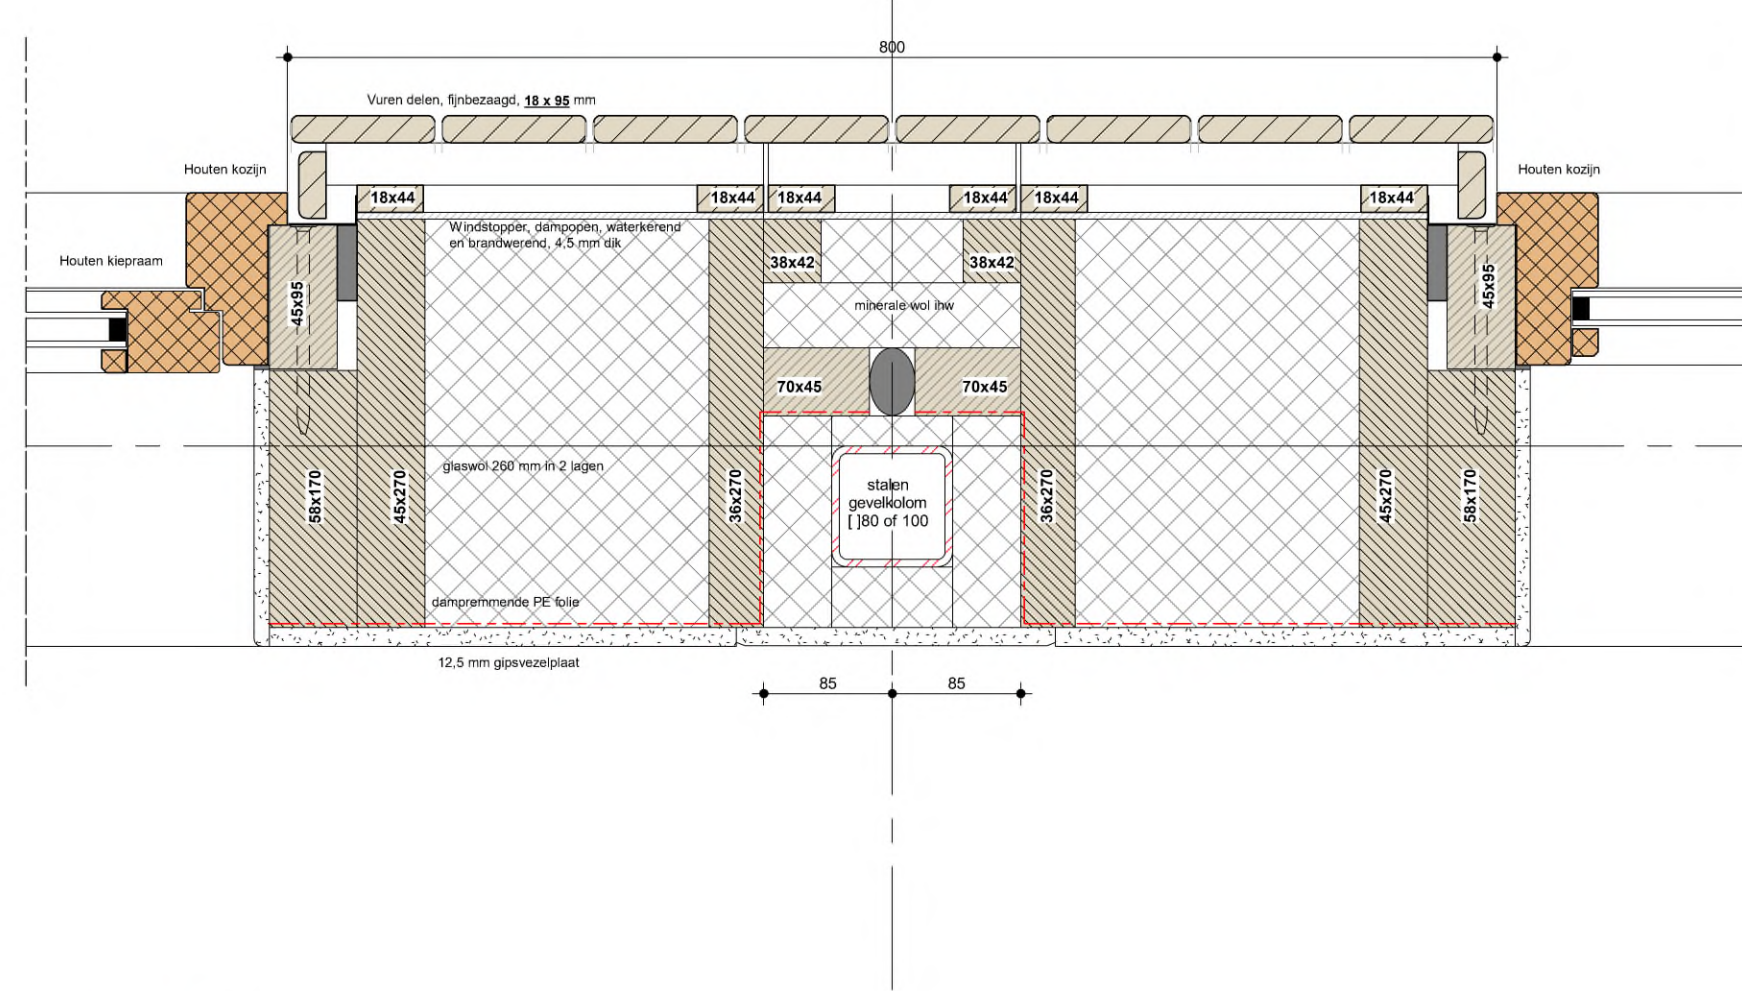


H2

1:5

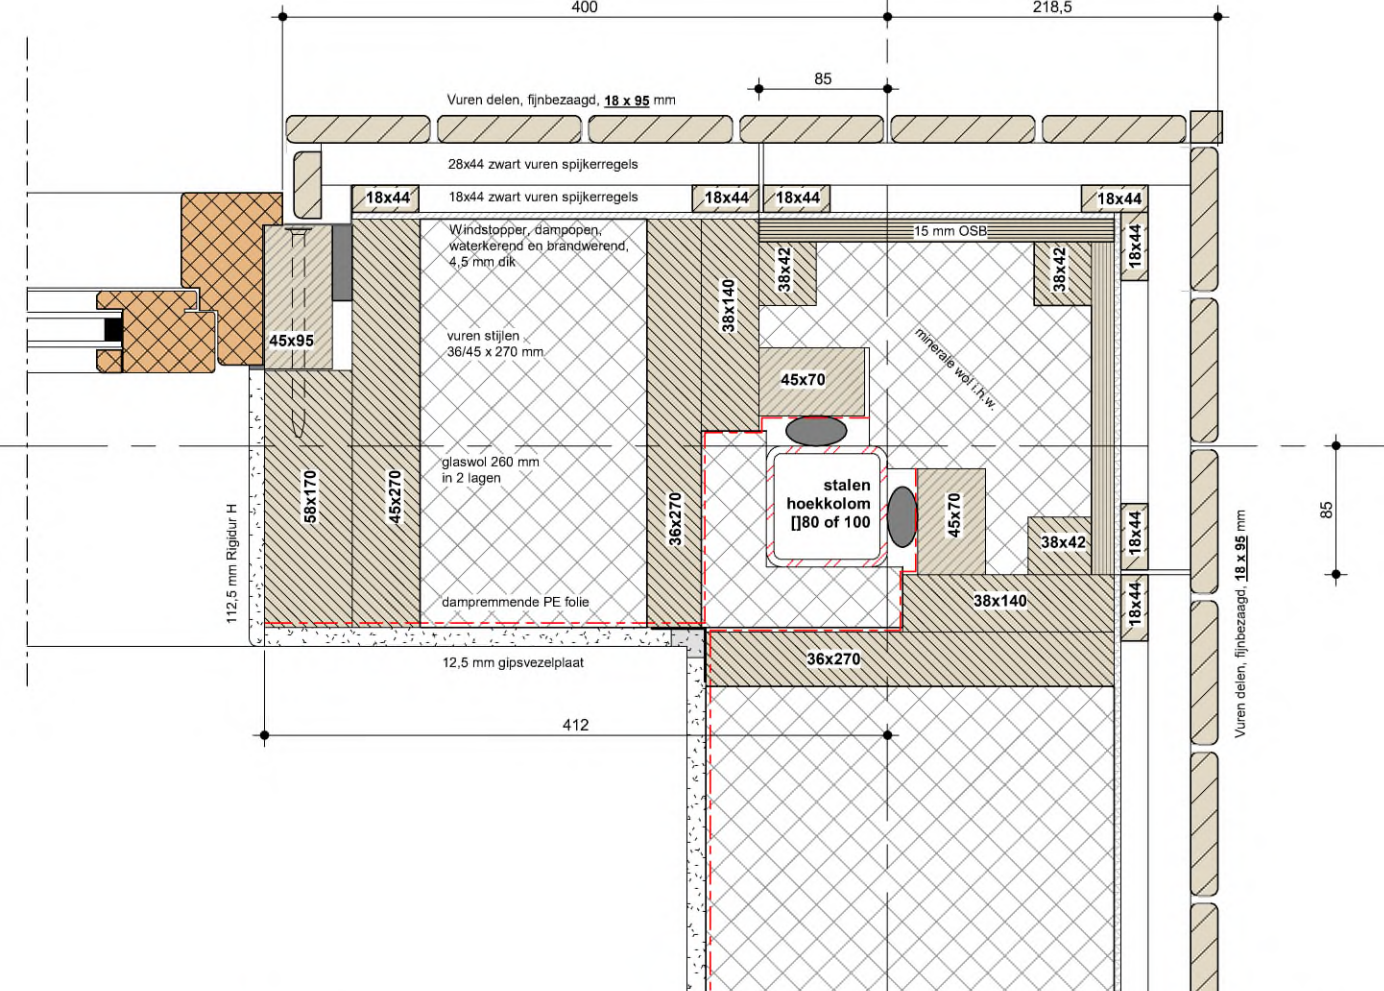


H1

1:5

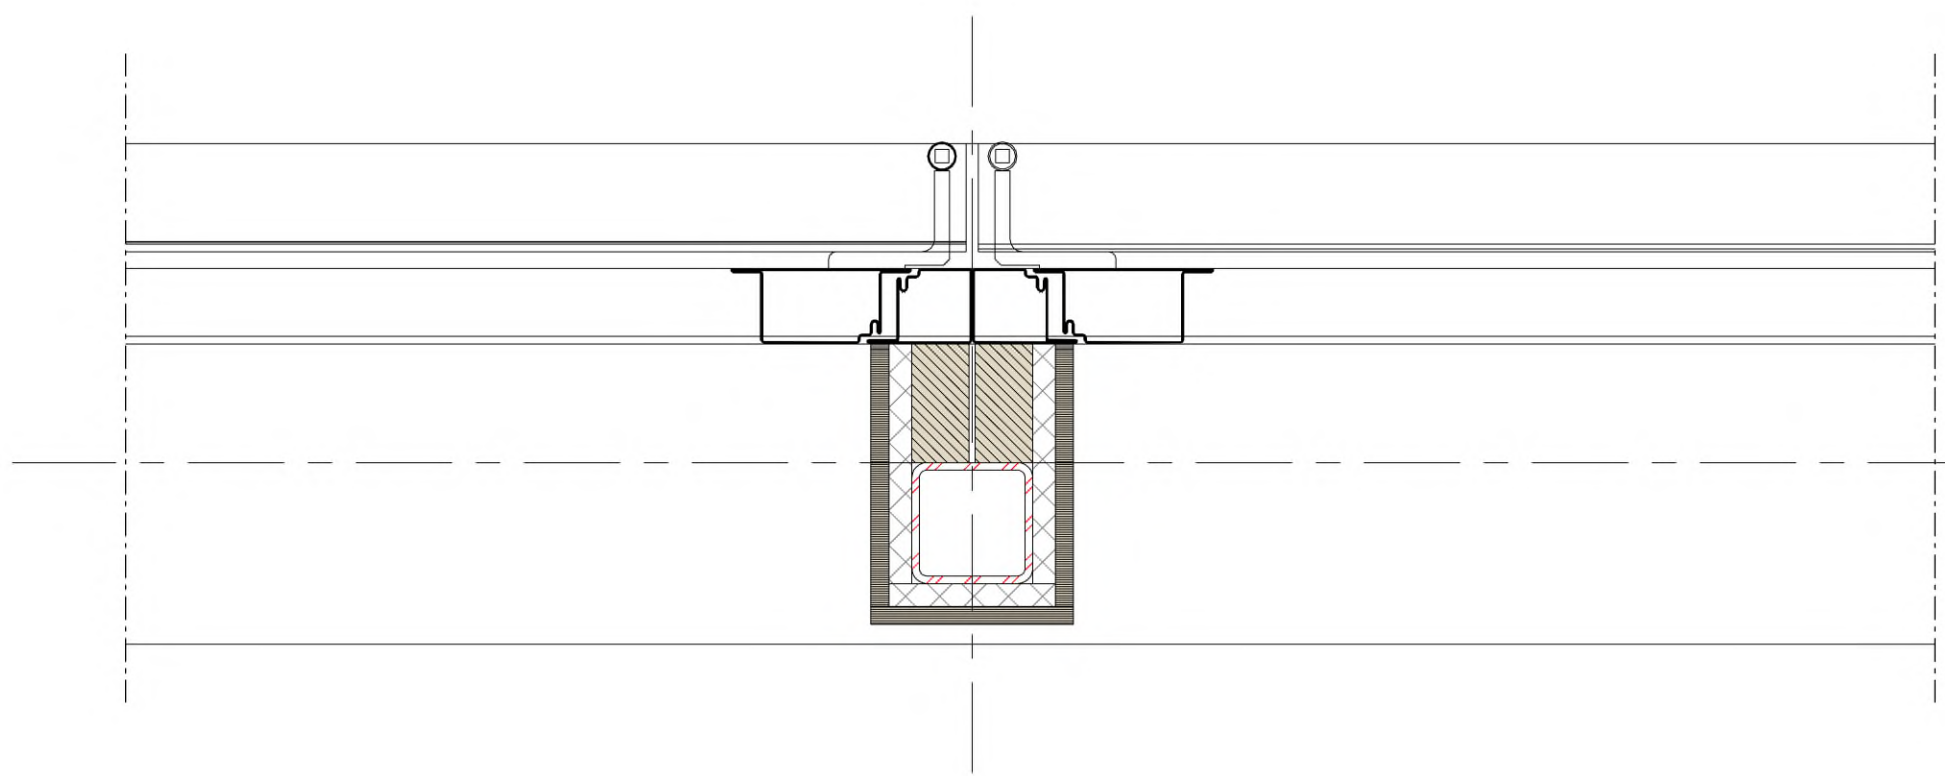


H7

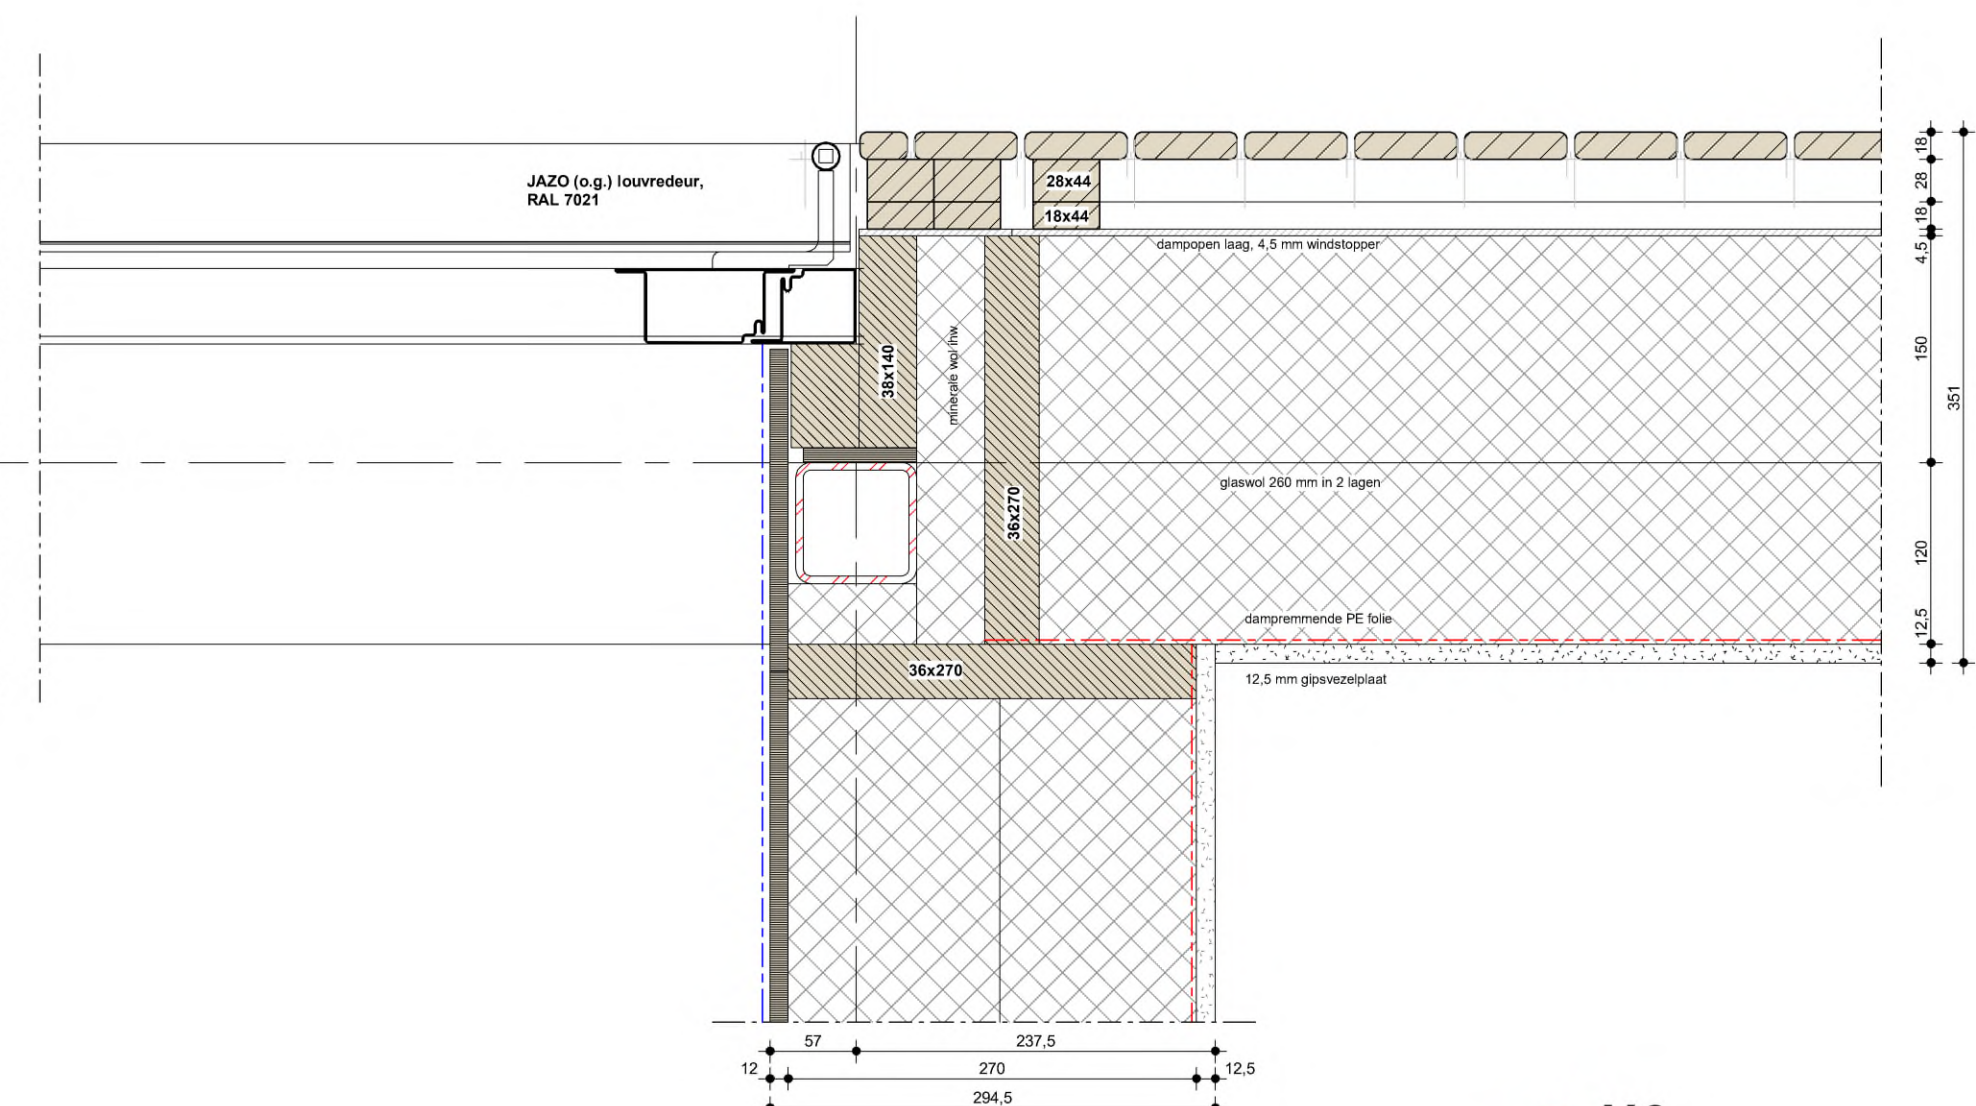

H6


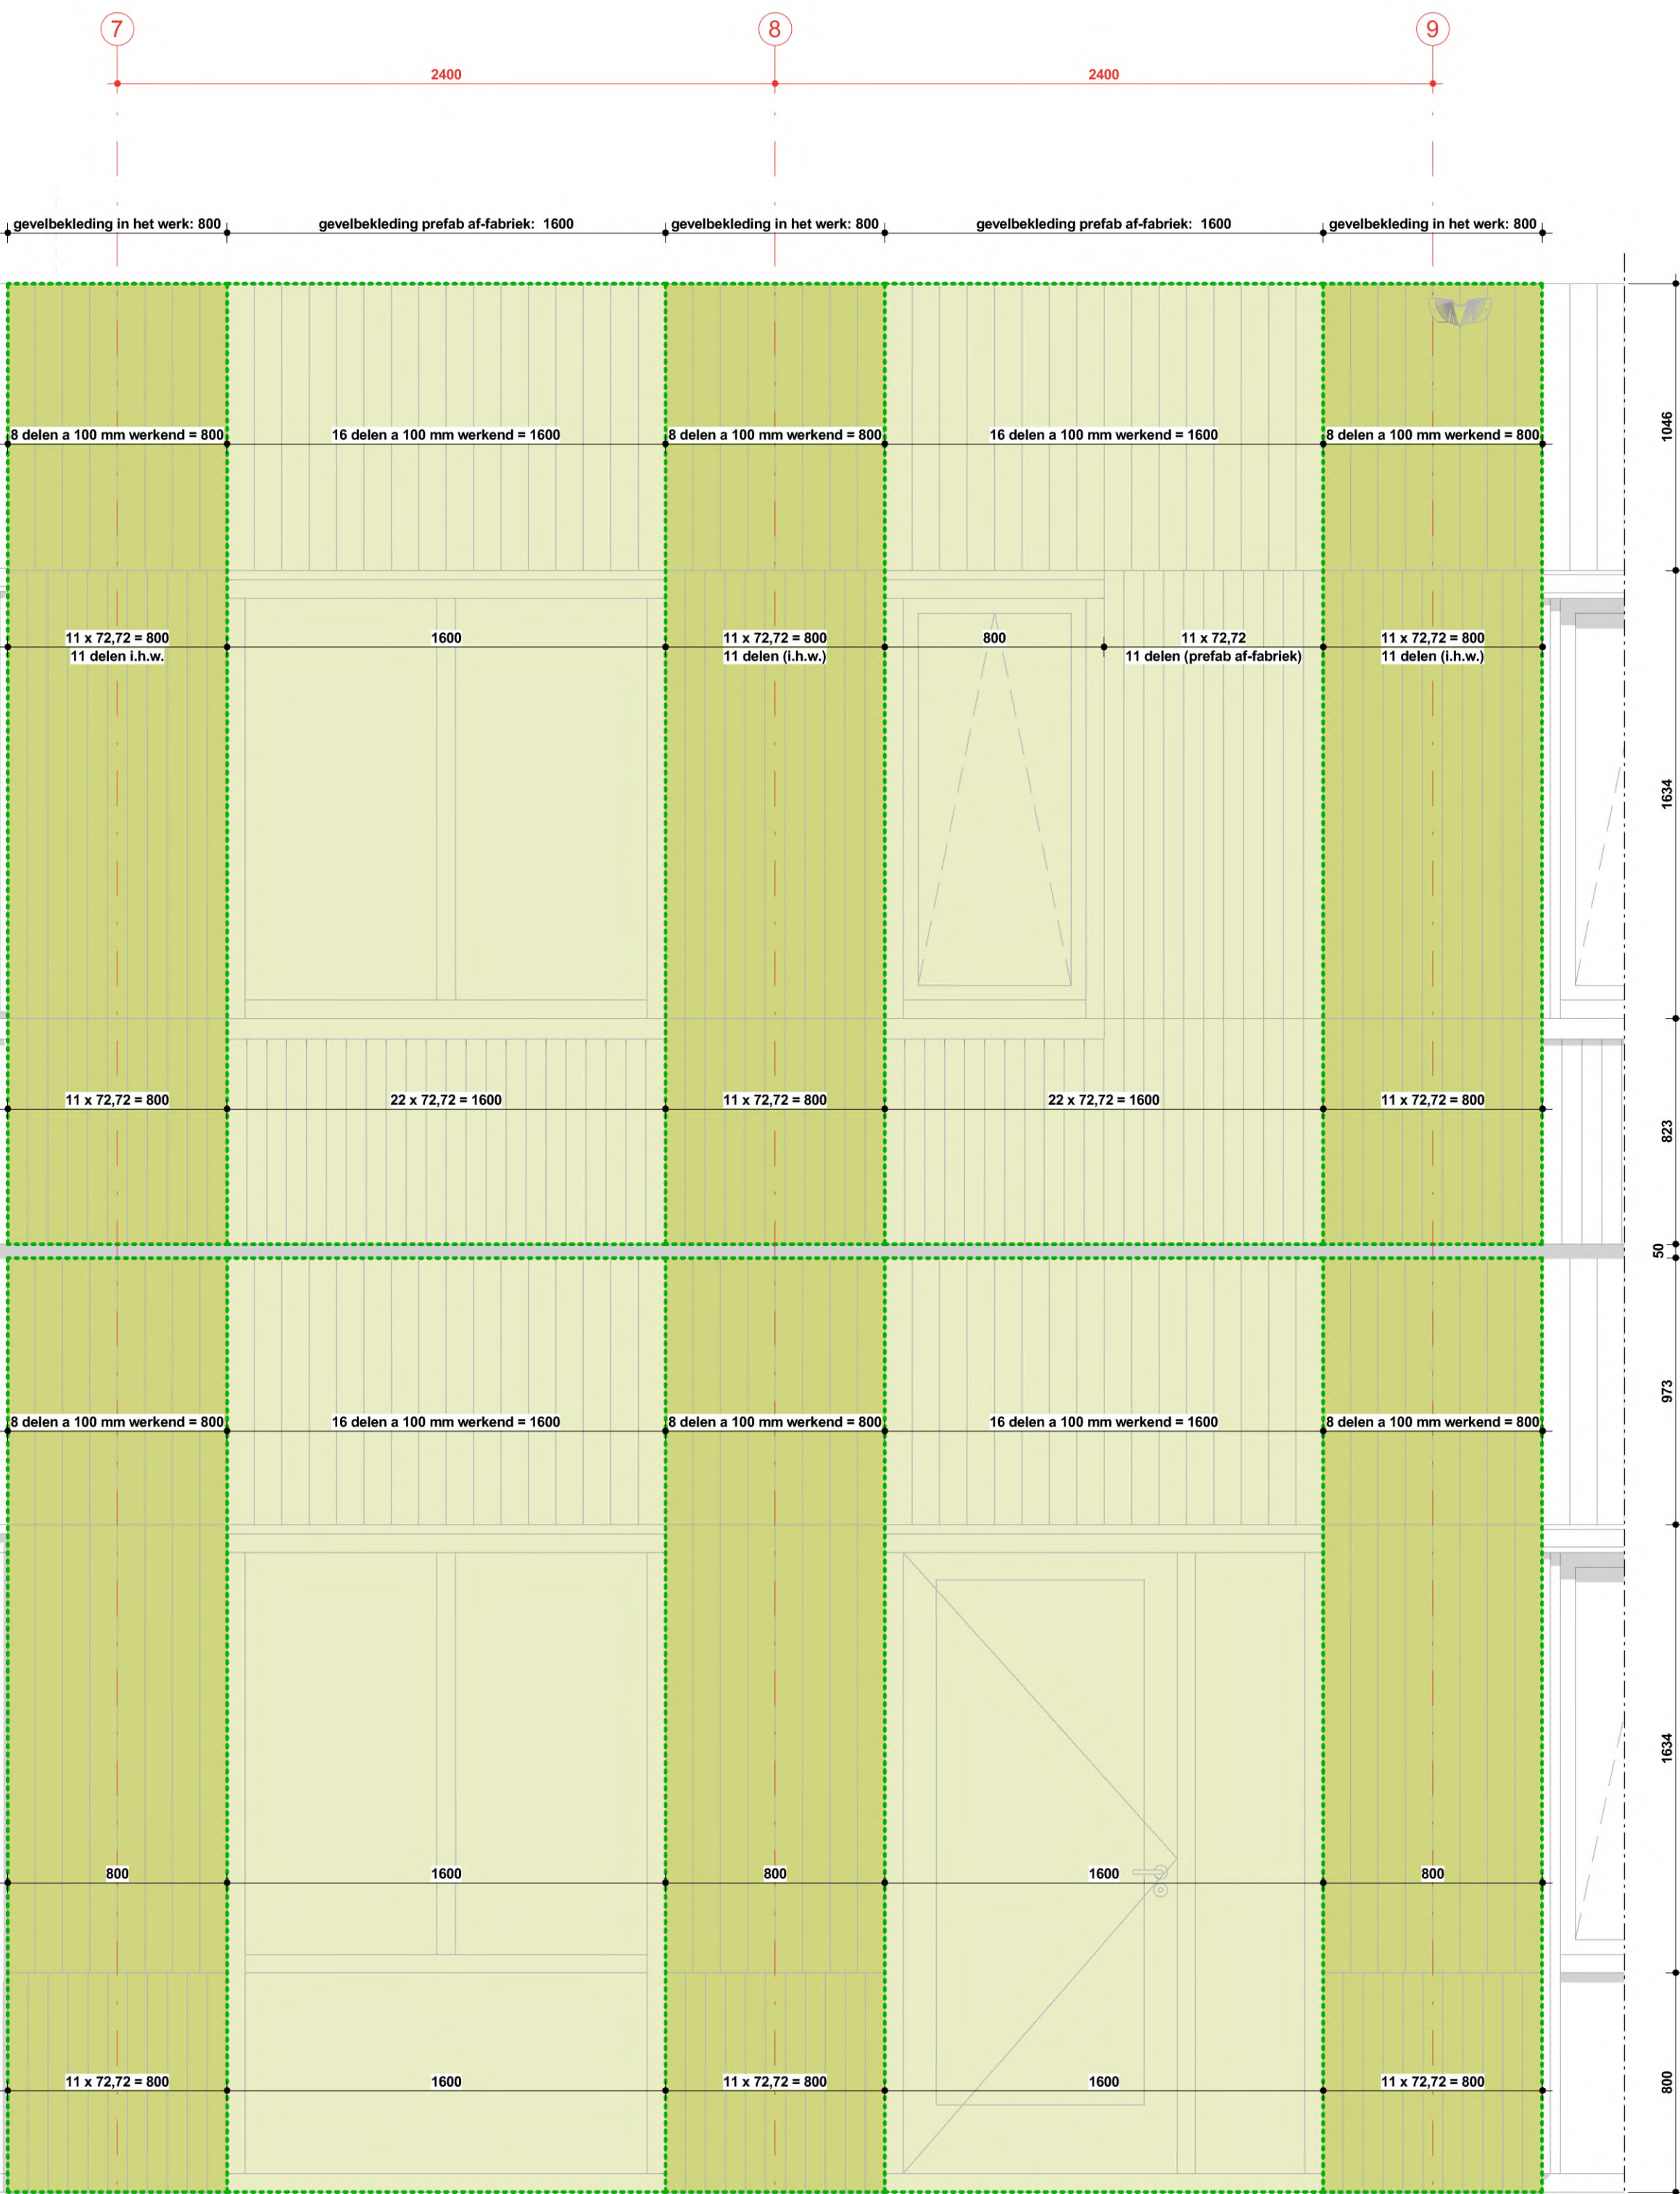

Fragment Zuidwestgevel

1:20

De positie van de hier weergegeven details is terug te vinden op de tekeningen:

OG.100 - Beganegrond
OG.101 - Verdieping
OG.200 - Gevelaanzichten I
OG.300 - Doorsneden

Voor de principe-detailering van het activiteitengebouw gelden dezelfde zoals hier weergegeven details:

Uitgezonderd de dampopen laag, dit is dan geen 4,5 mm windstopper maar een dampopen, waterkerende folie.

De Groot Vroomshoop
Bouwen voor generaties

Alma: Zuchtendael 35
7601 ED Vroomshoop
Postbus 31
7680 AA Vroomshoop
T +31 (0)46 686 333
info@degrootvroomshoop.nl
www.degrootvroomshoop.nl