


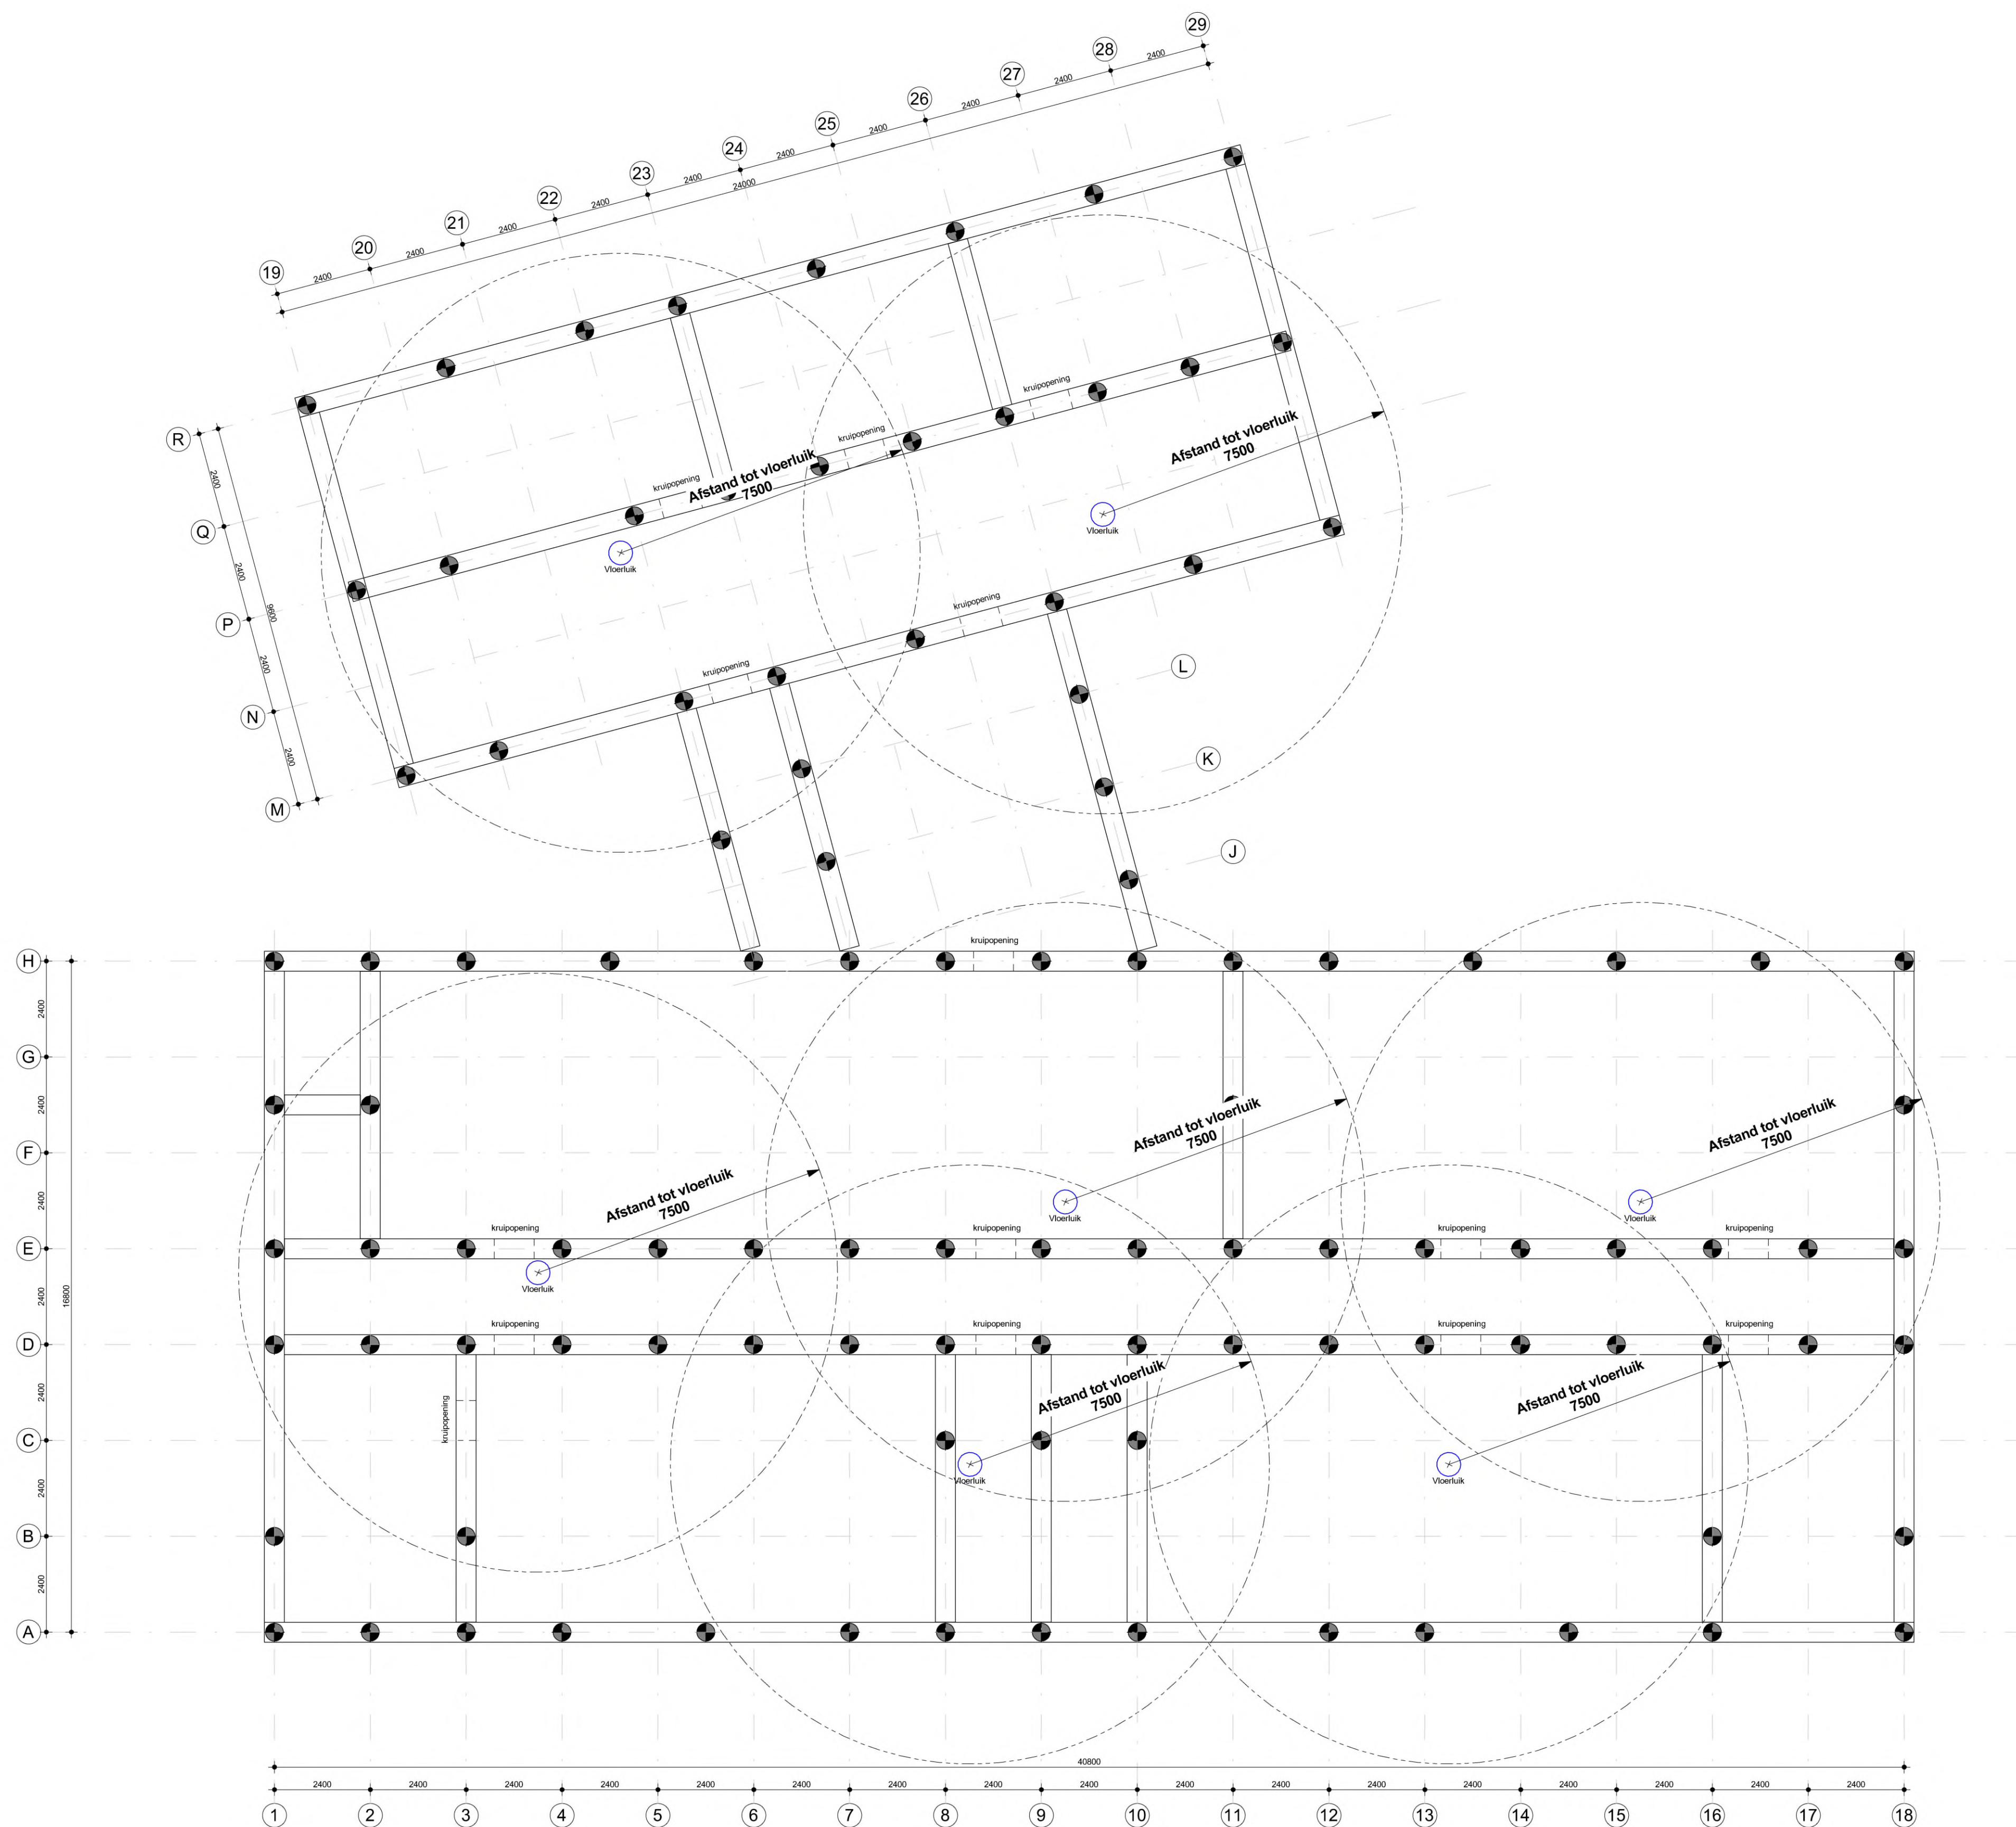

Fundering - Palenplan

Begane grondvloer/ Fundering:

Palen cf. leverancier o.b.v. funderingsadvies d.d. 03-12-25;
Avegapalen Ø450mm op PPN -14m t.o.v. NAP -455/548 kN
Bovenstaand slippenplan met rekenwaarden paalasten
• Verticale drukbelasting ca. 420/500 kN per paal
• Horizontale belasting ca. 70 kN per paal
Palen in zwaartepunt belasting te plaatsen
LET OP: teruggangen in sonderingen over gehele paallengte
ter afstemming tussen paalleverancier en geotechnicus

Kanaalplaatbalk niet dragend op funderingsbalken koppels
Gevellementen ind. gevelbeplating gebouwhoog direct op funderingsbalk
Peil en aanlegniveau afstemmen geotechnicus en funderingleverancier

Prefab fundering 500x500mm (bxb) volgens opgave leverancier