



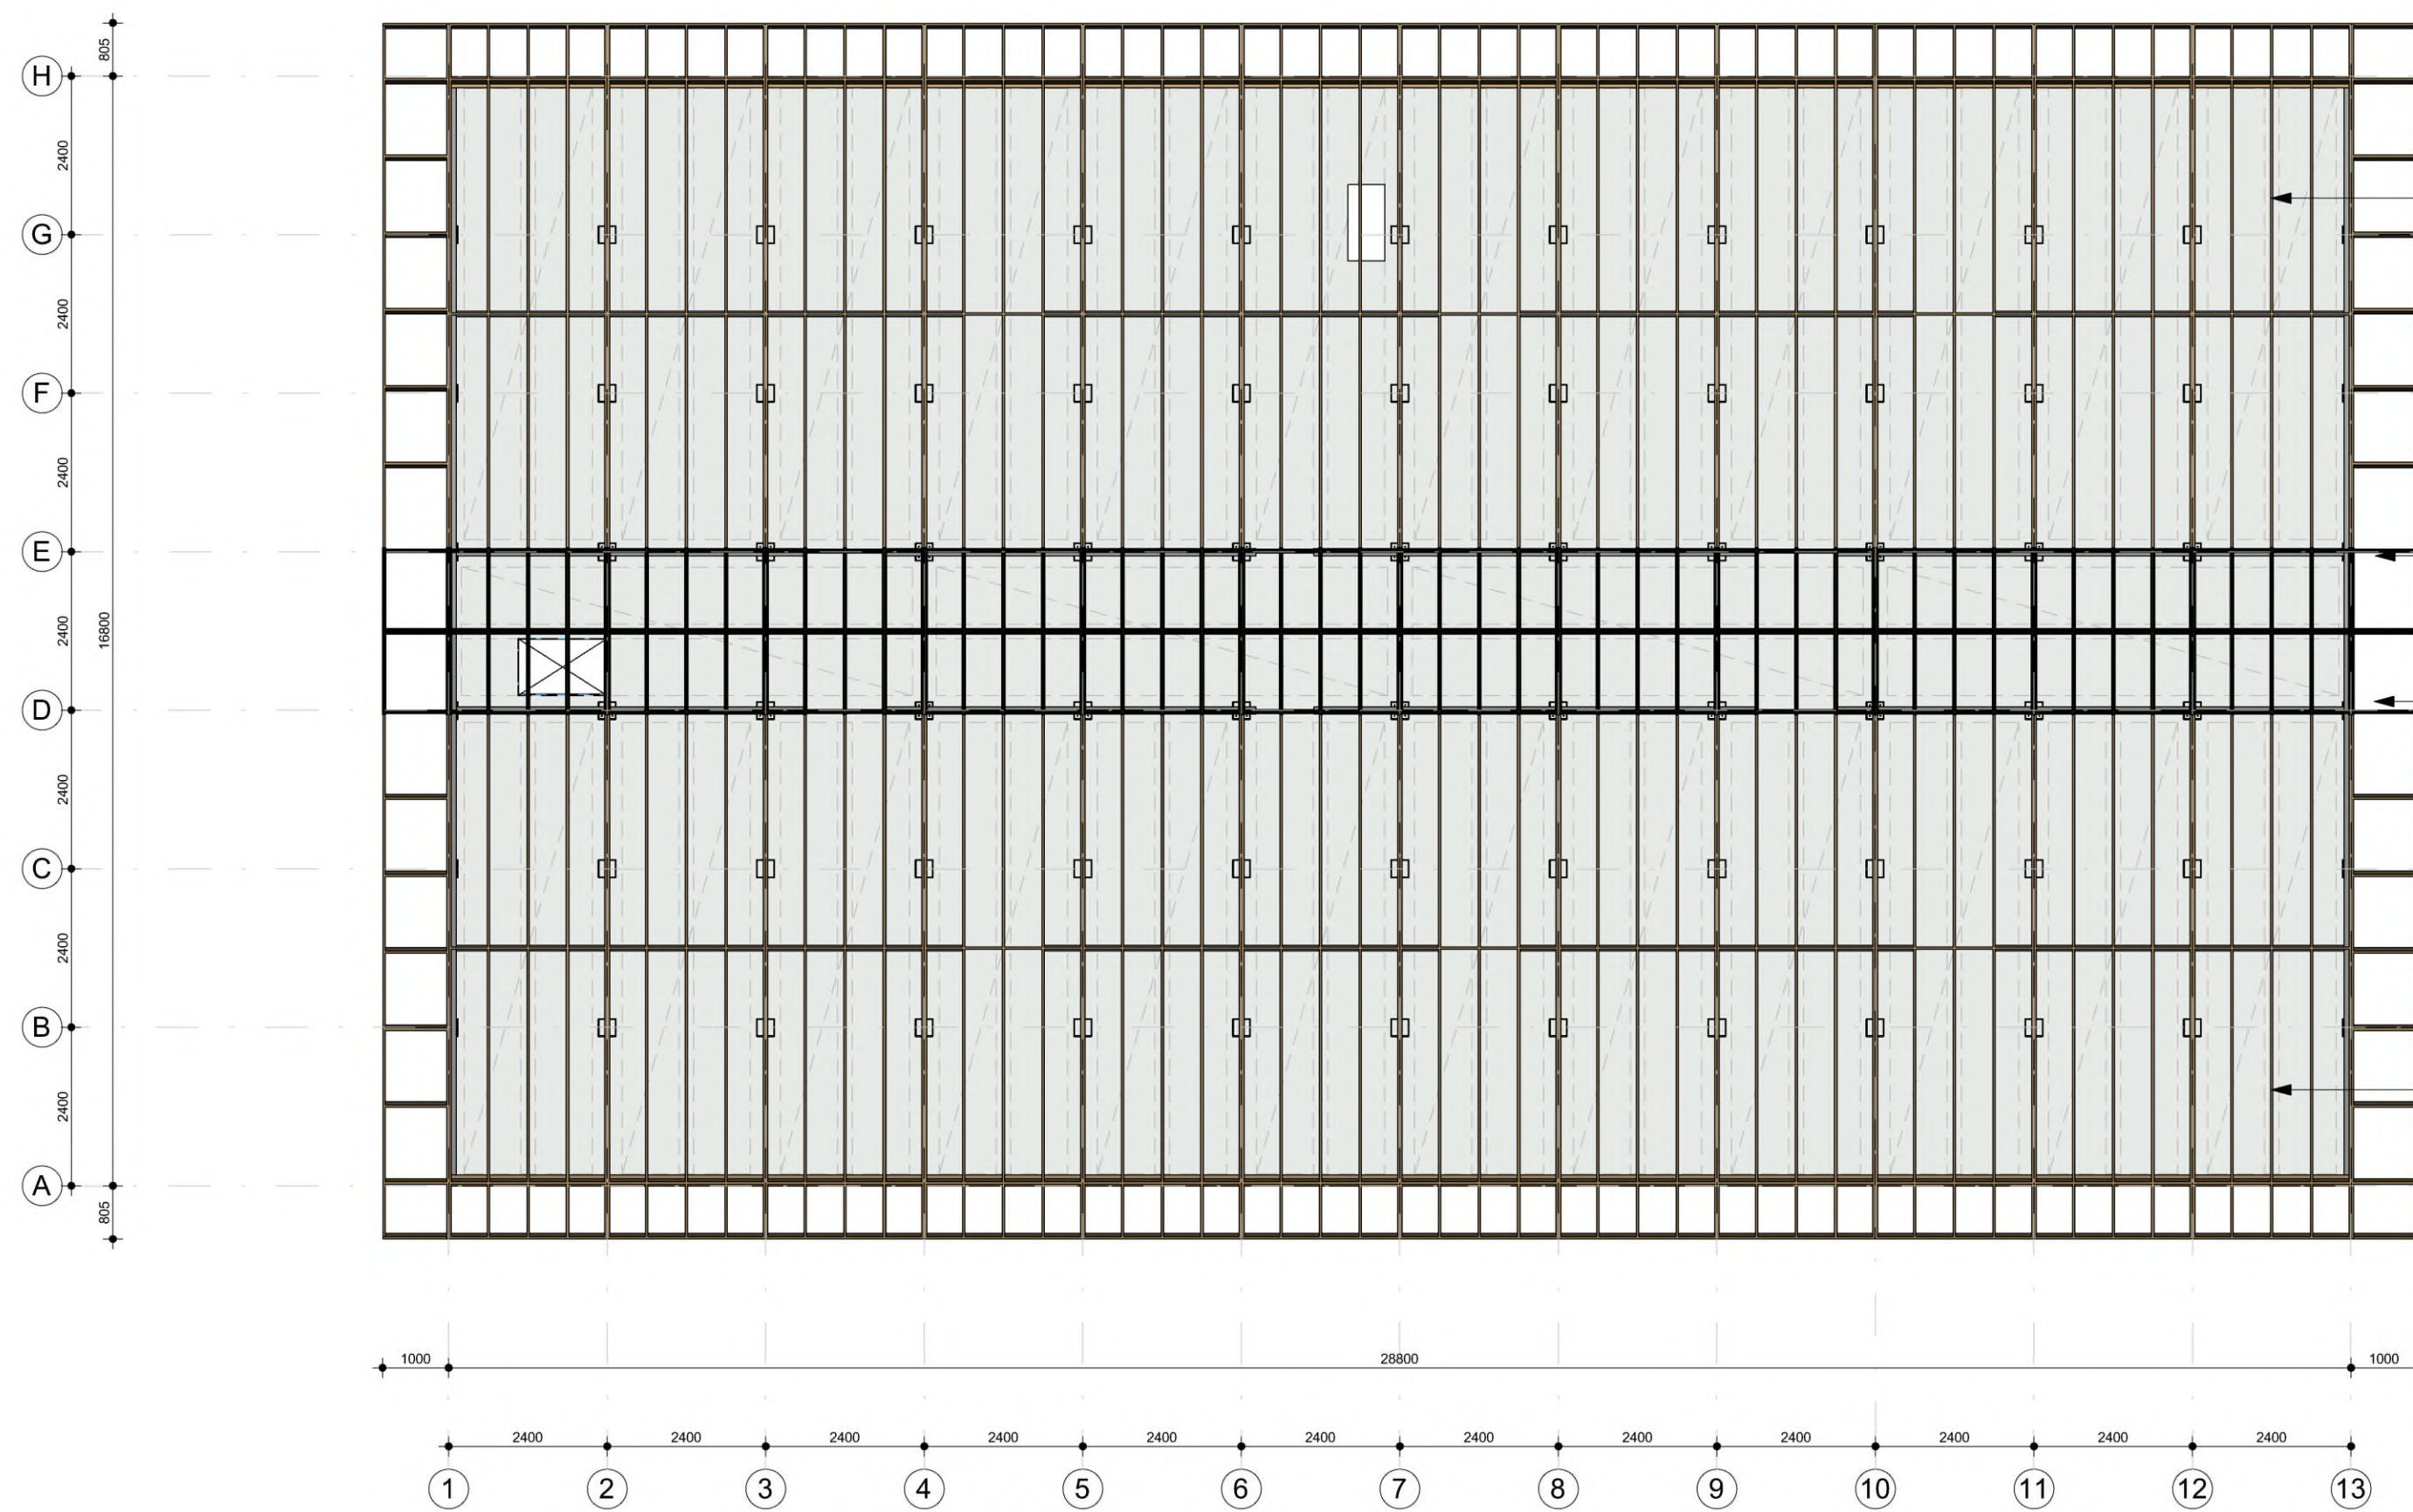

V2 Dak

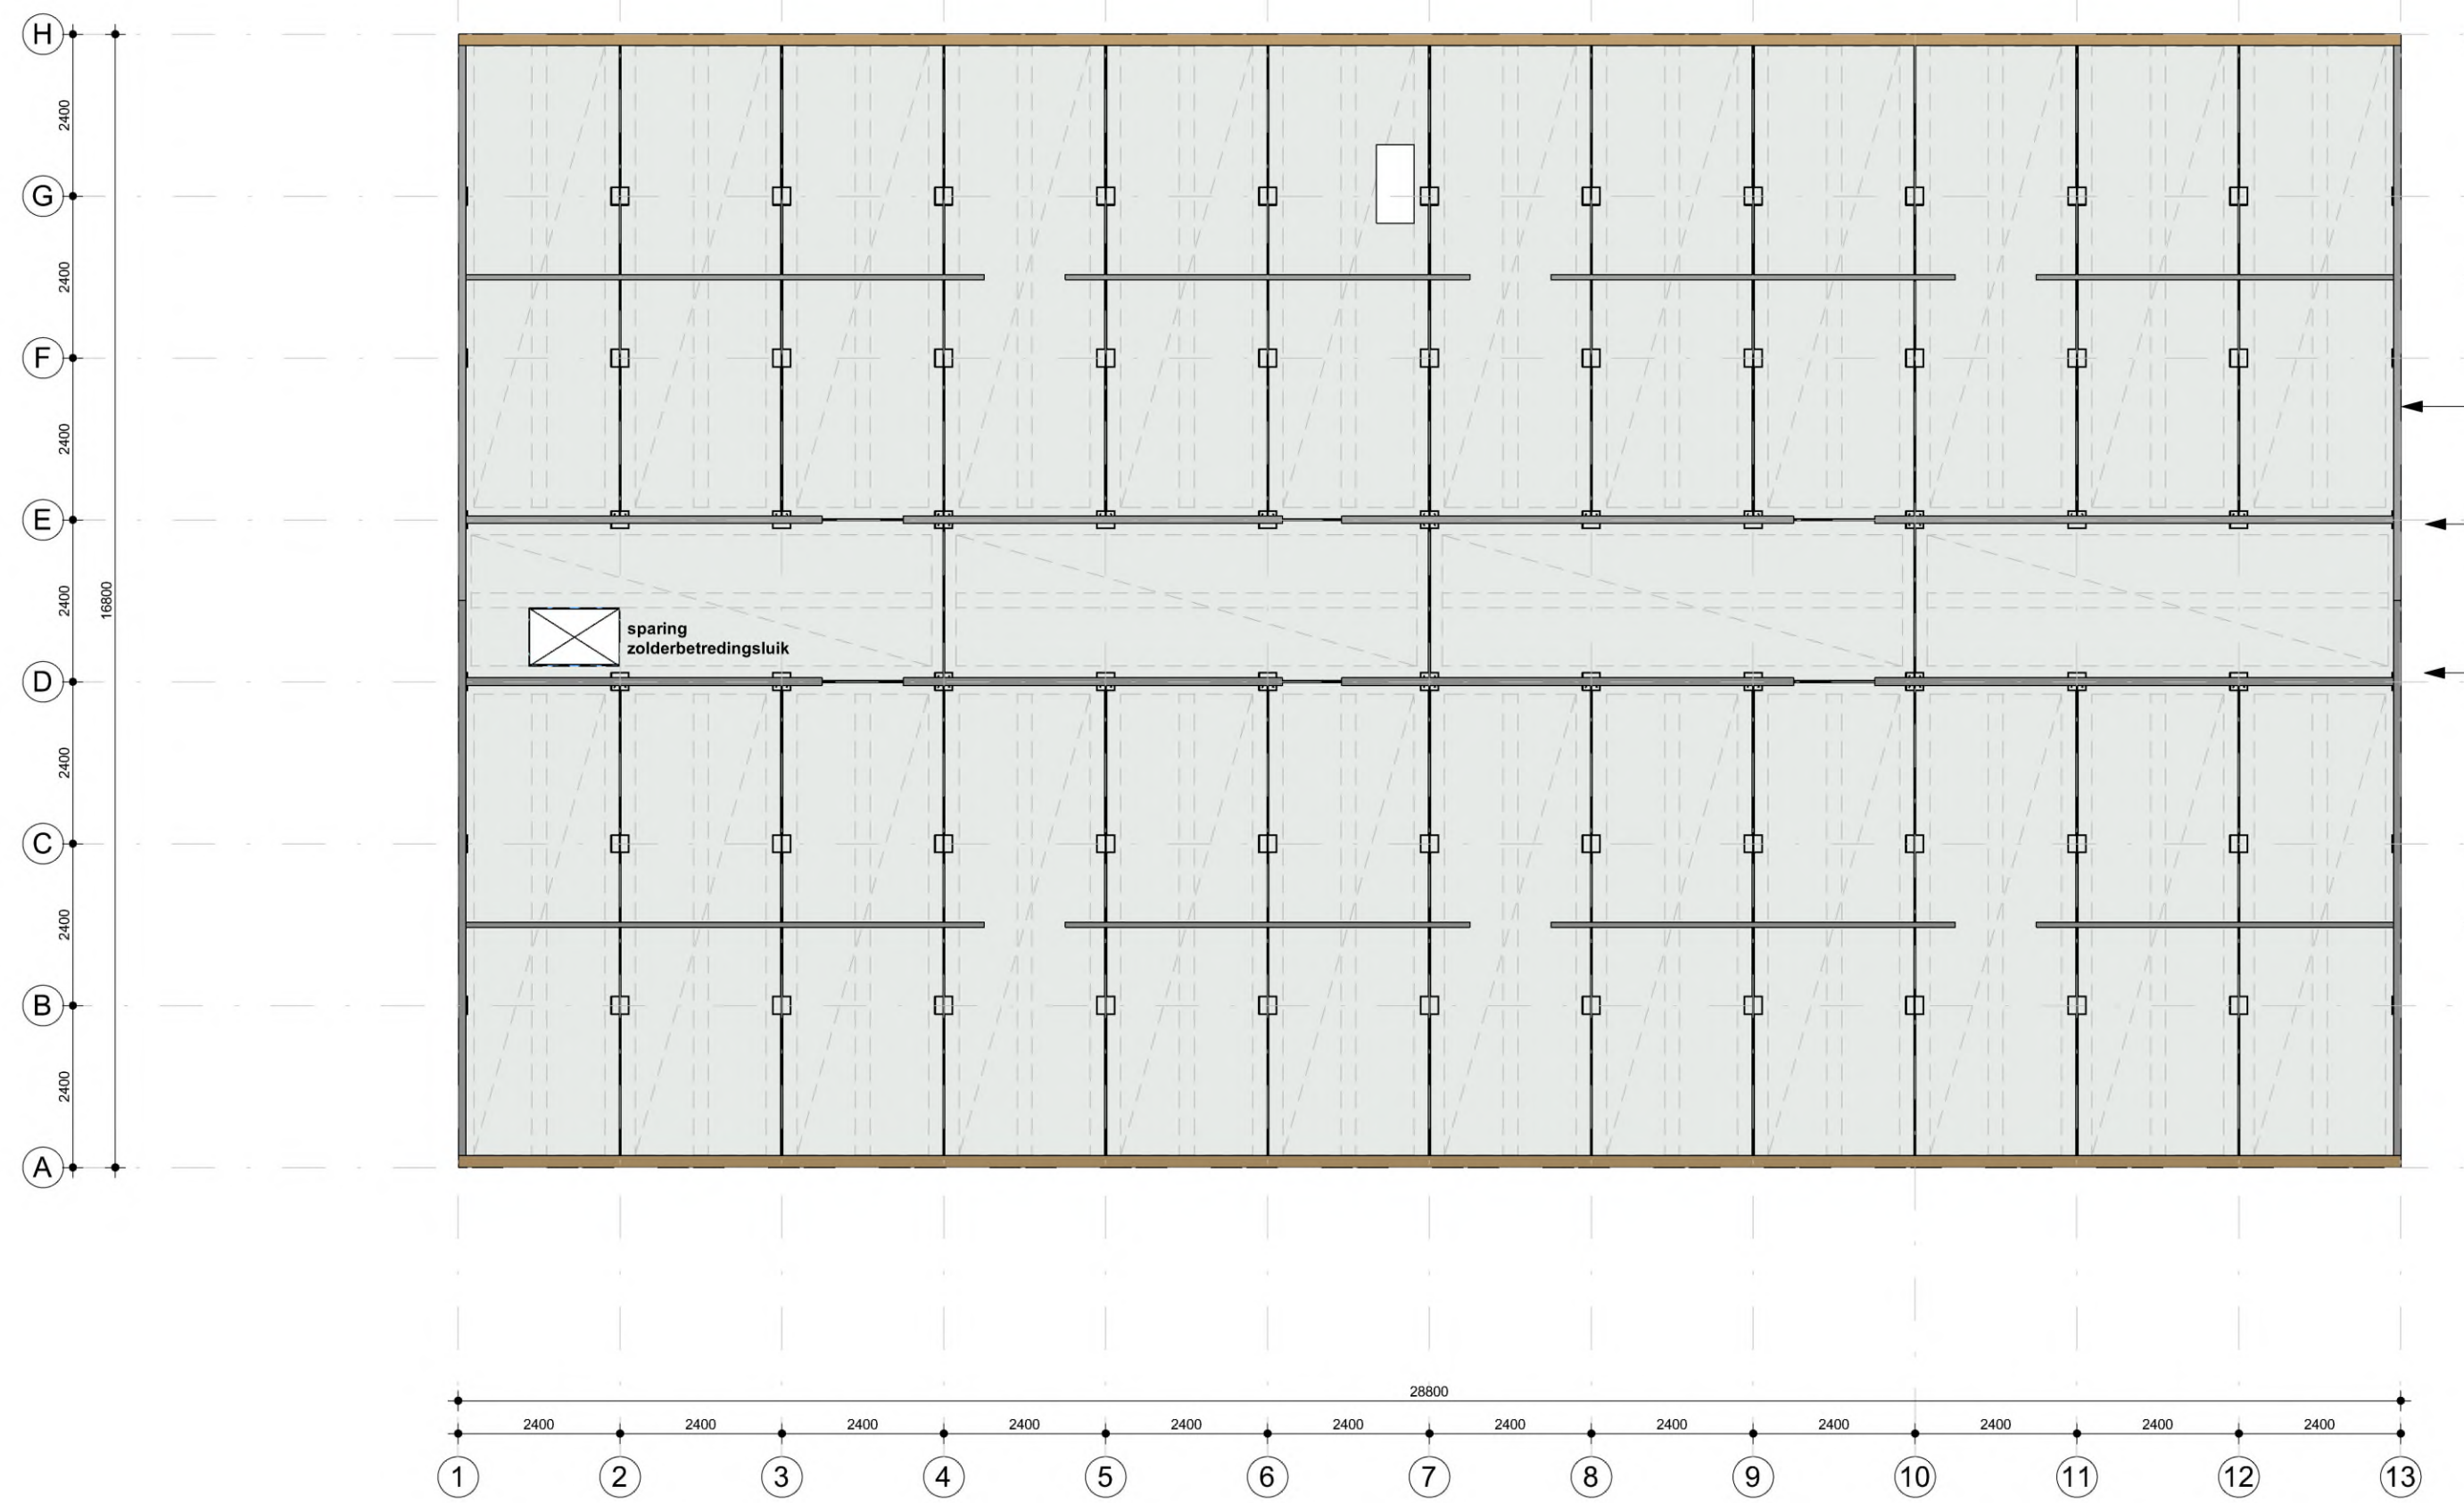

V2 Zoldervloer