




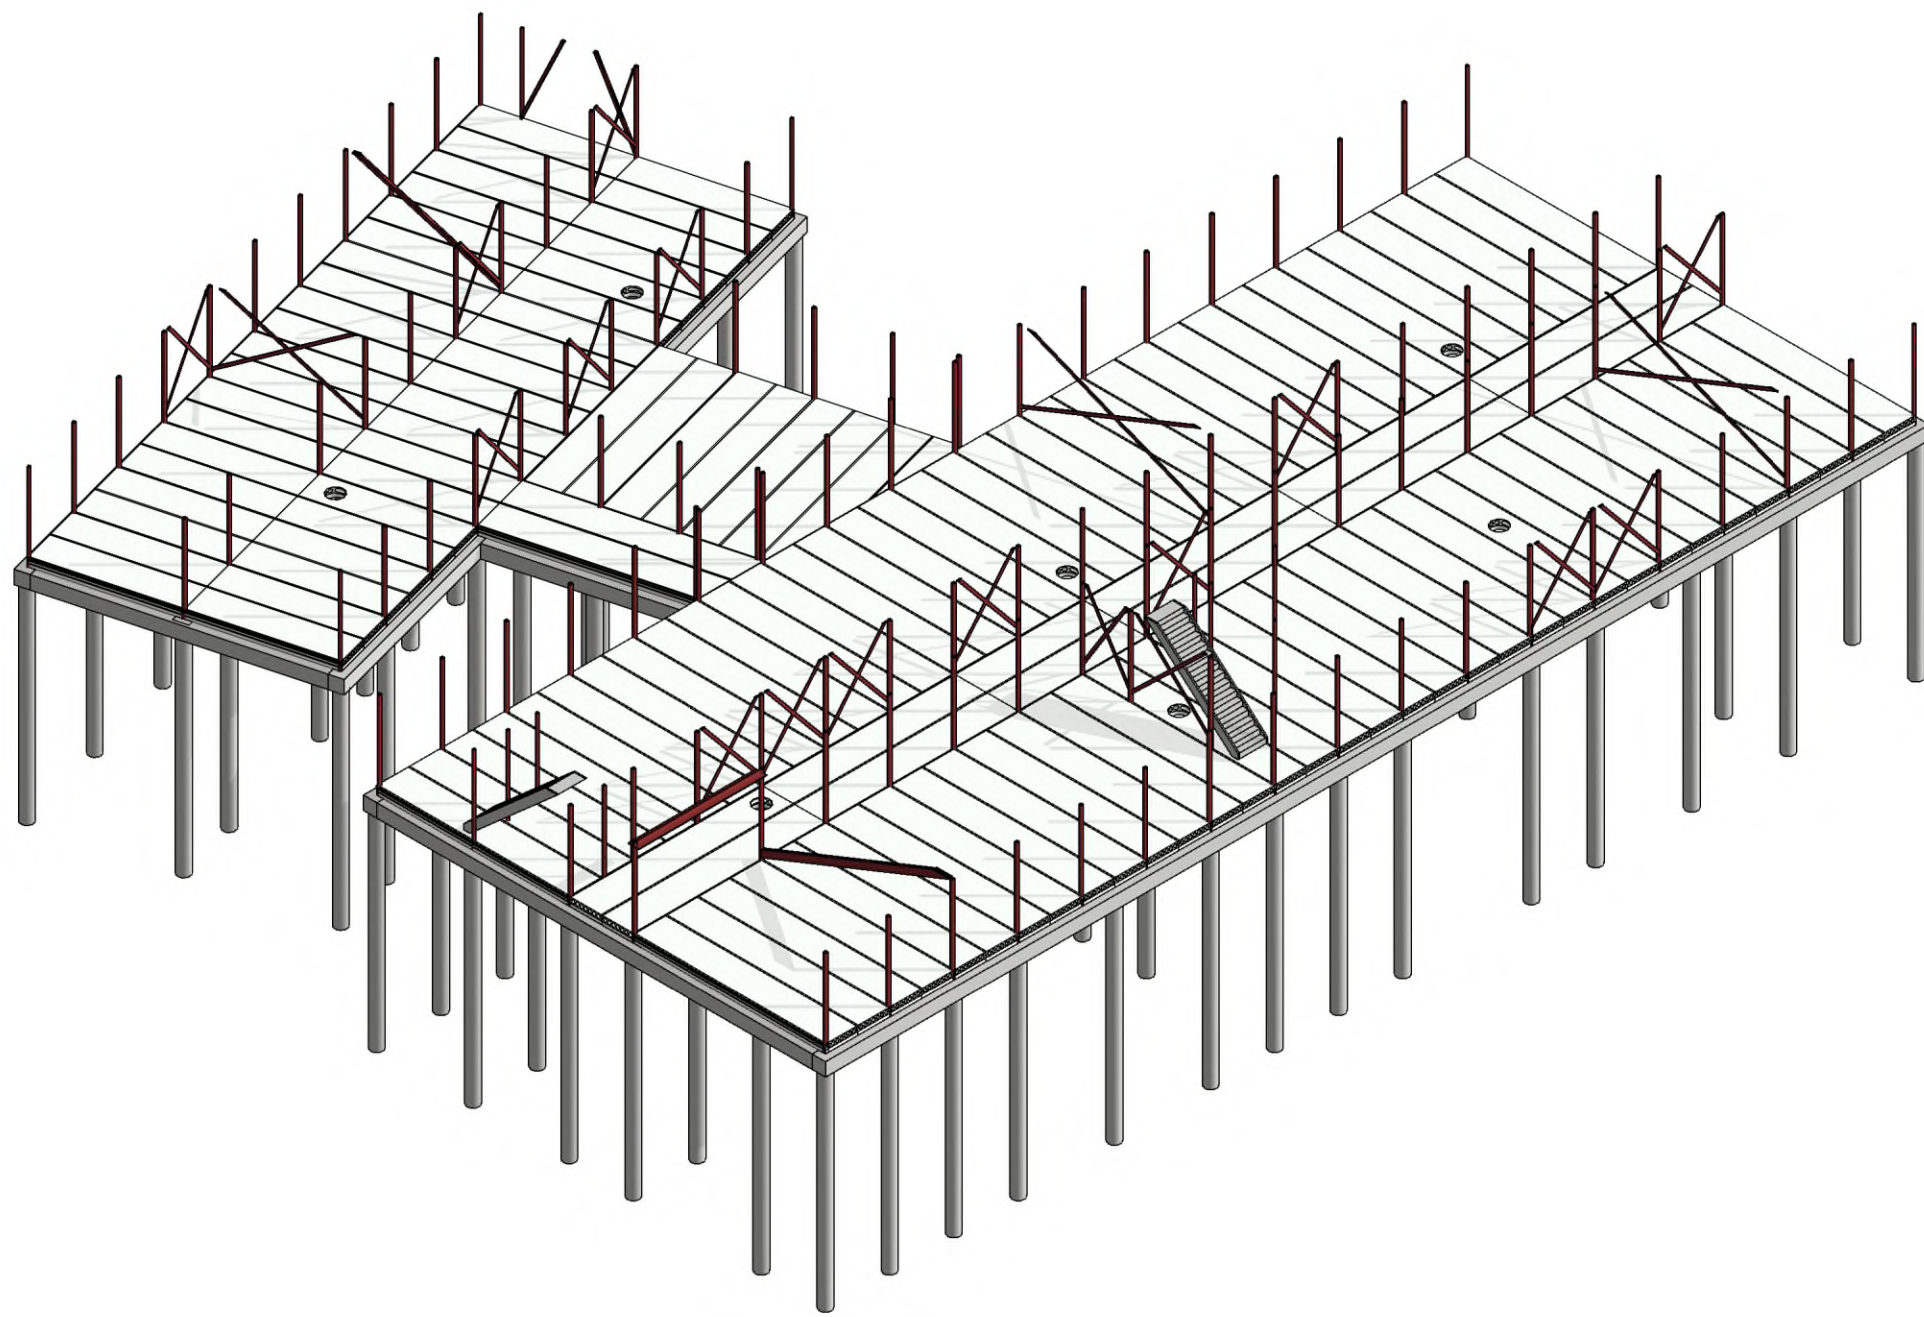


3D V0 Constructie en Vloeren

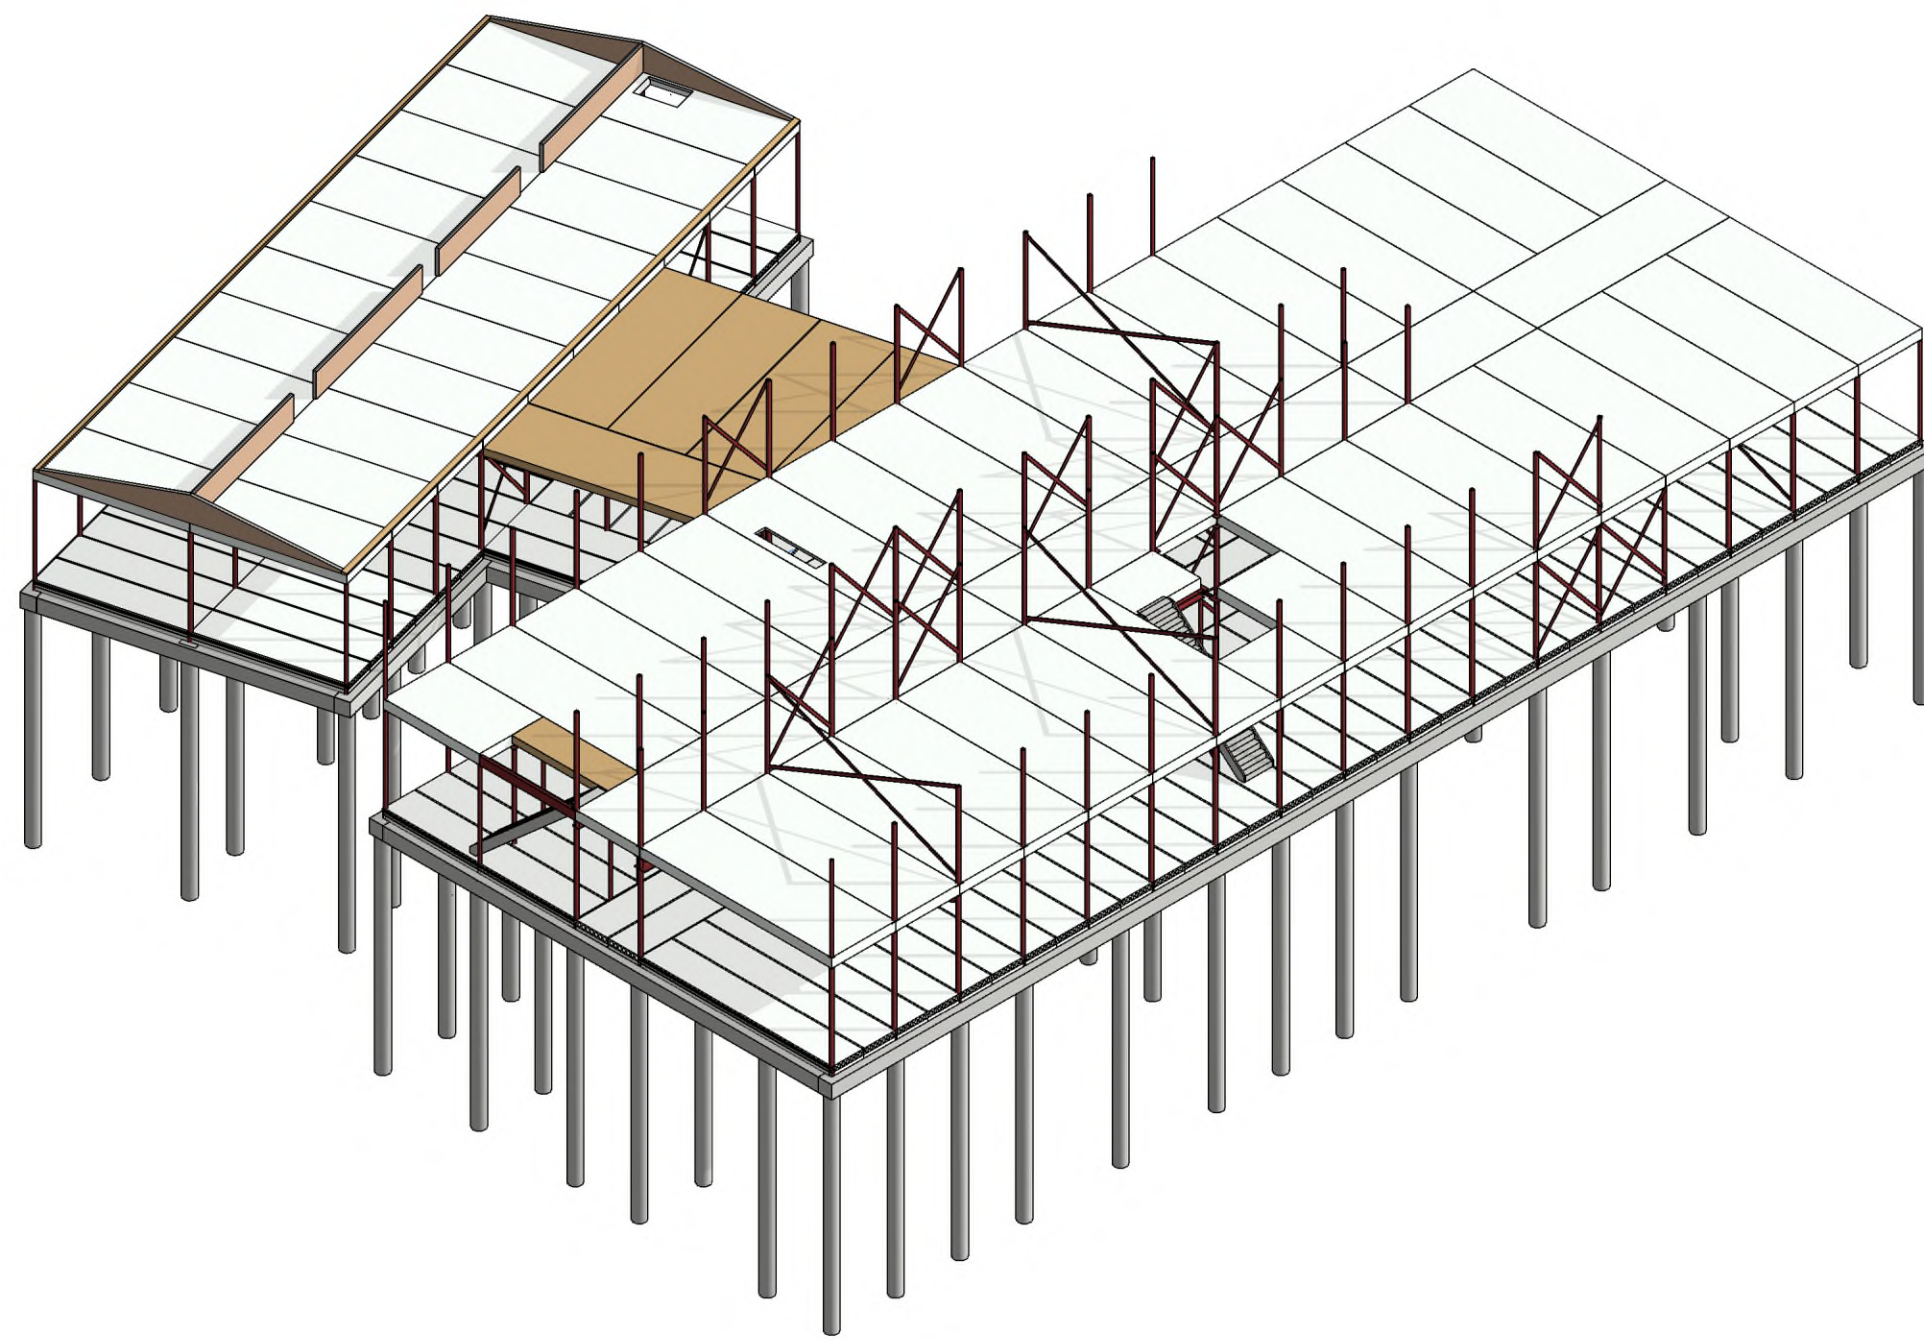


3D V1 Constructie en Vloeren

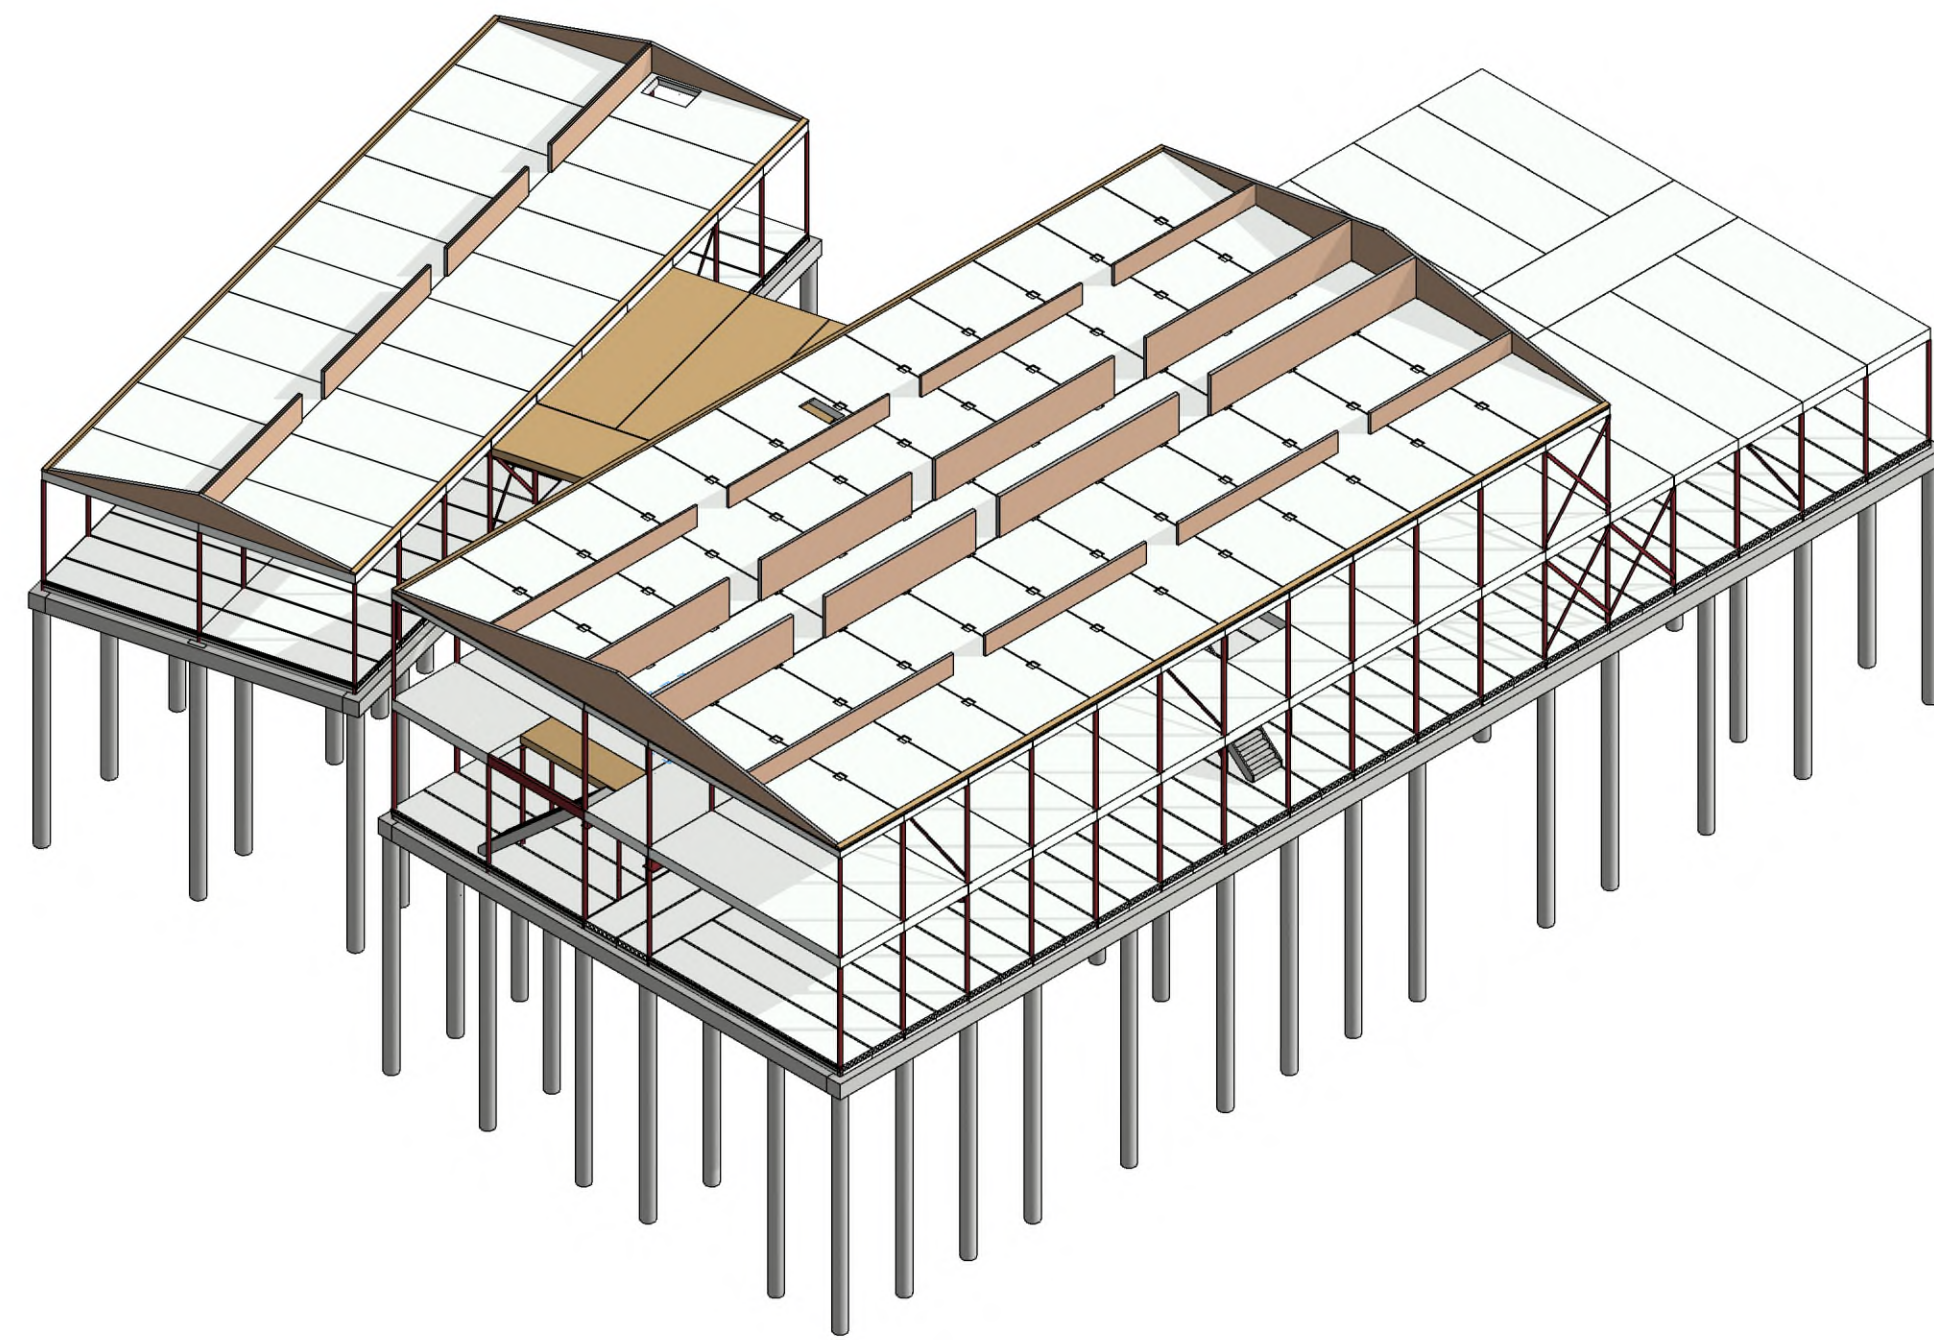


3D V2 Constructie en Vloeren

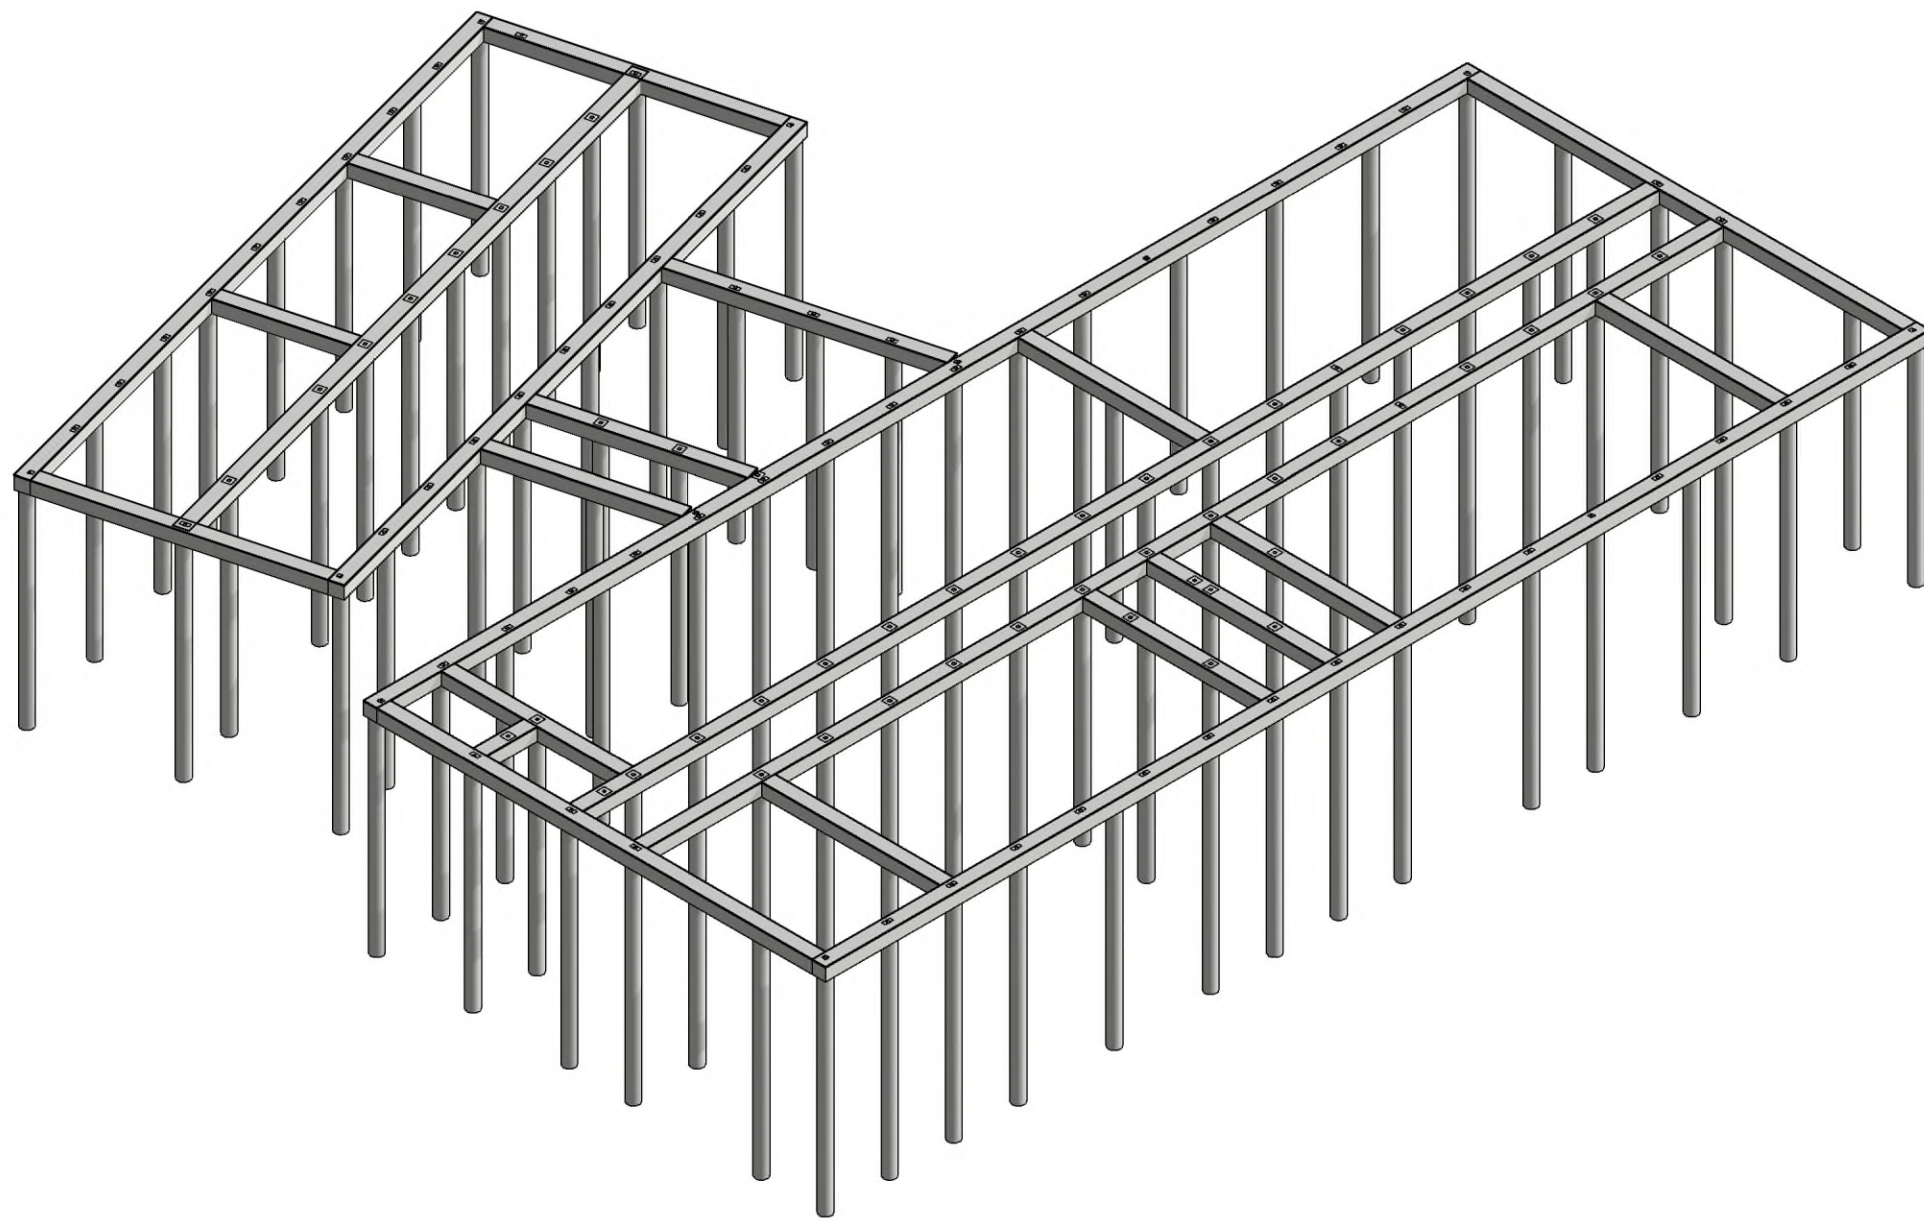

3D Fundering

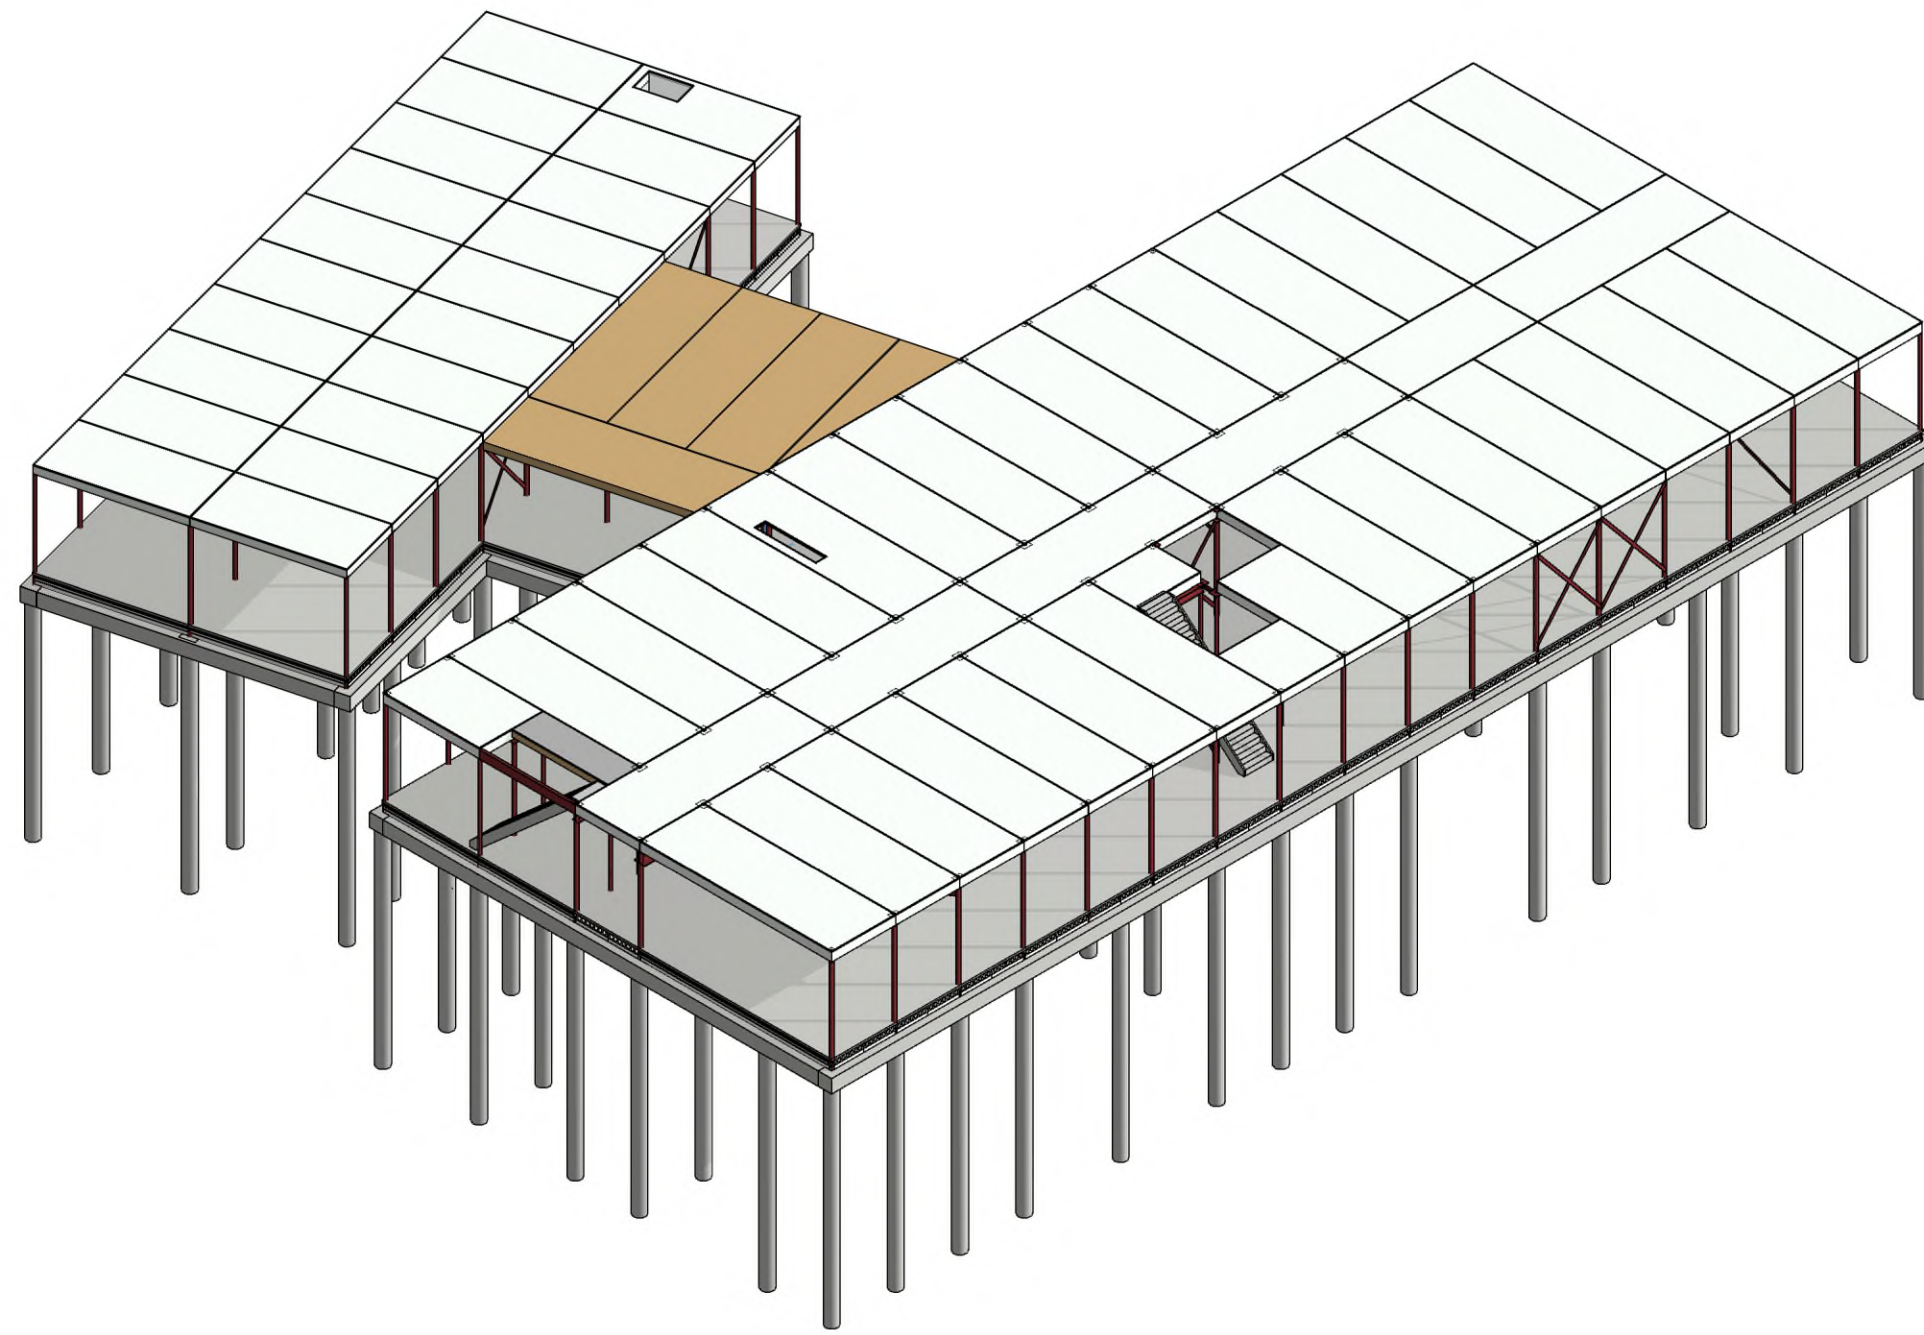

3D V1 Vloeren

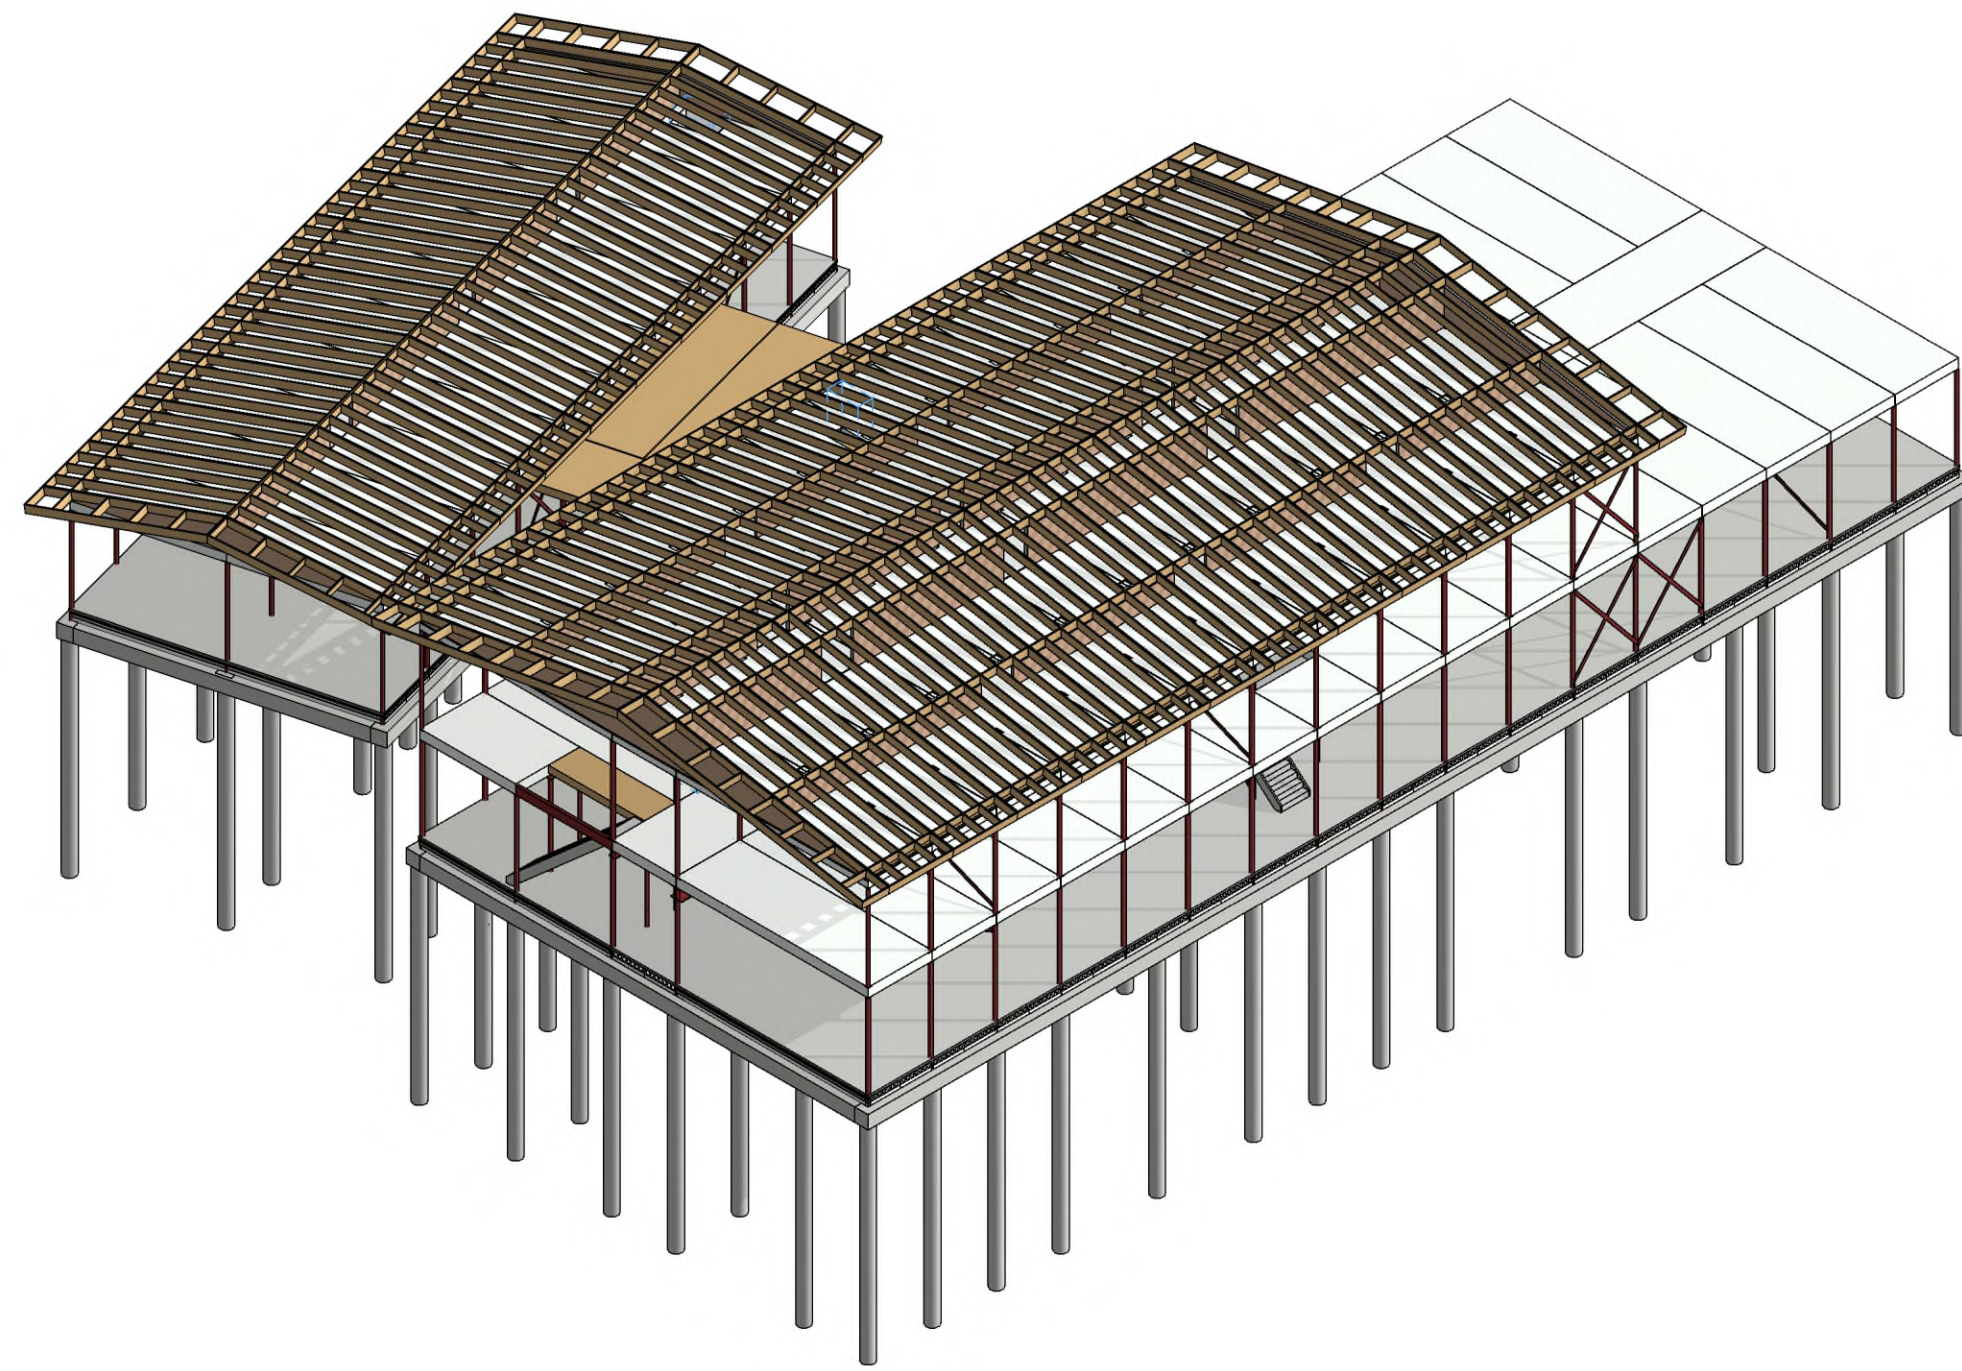

3D Constructie Zadeldaken