


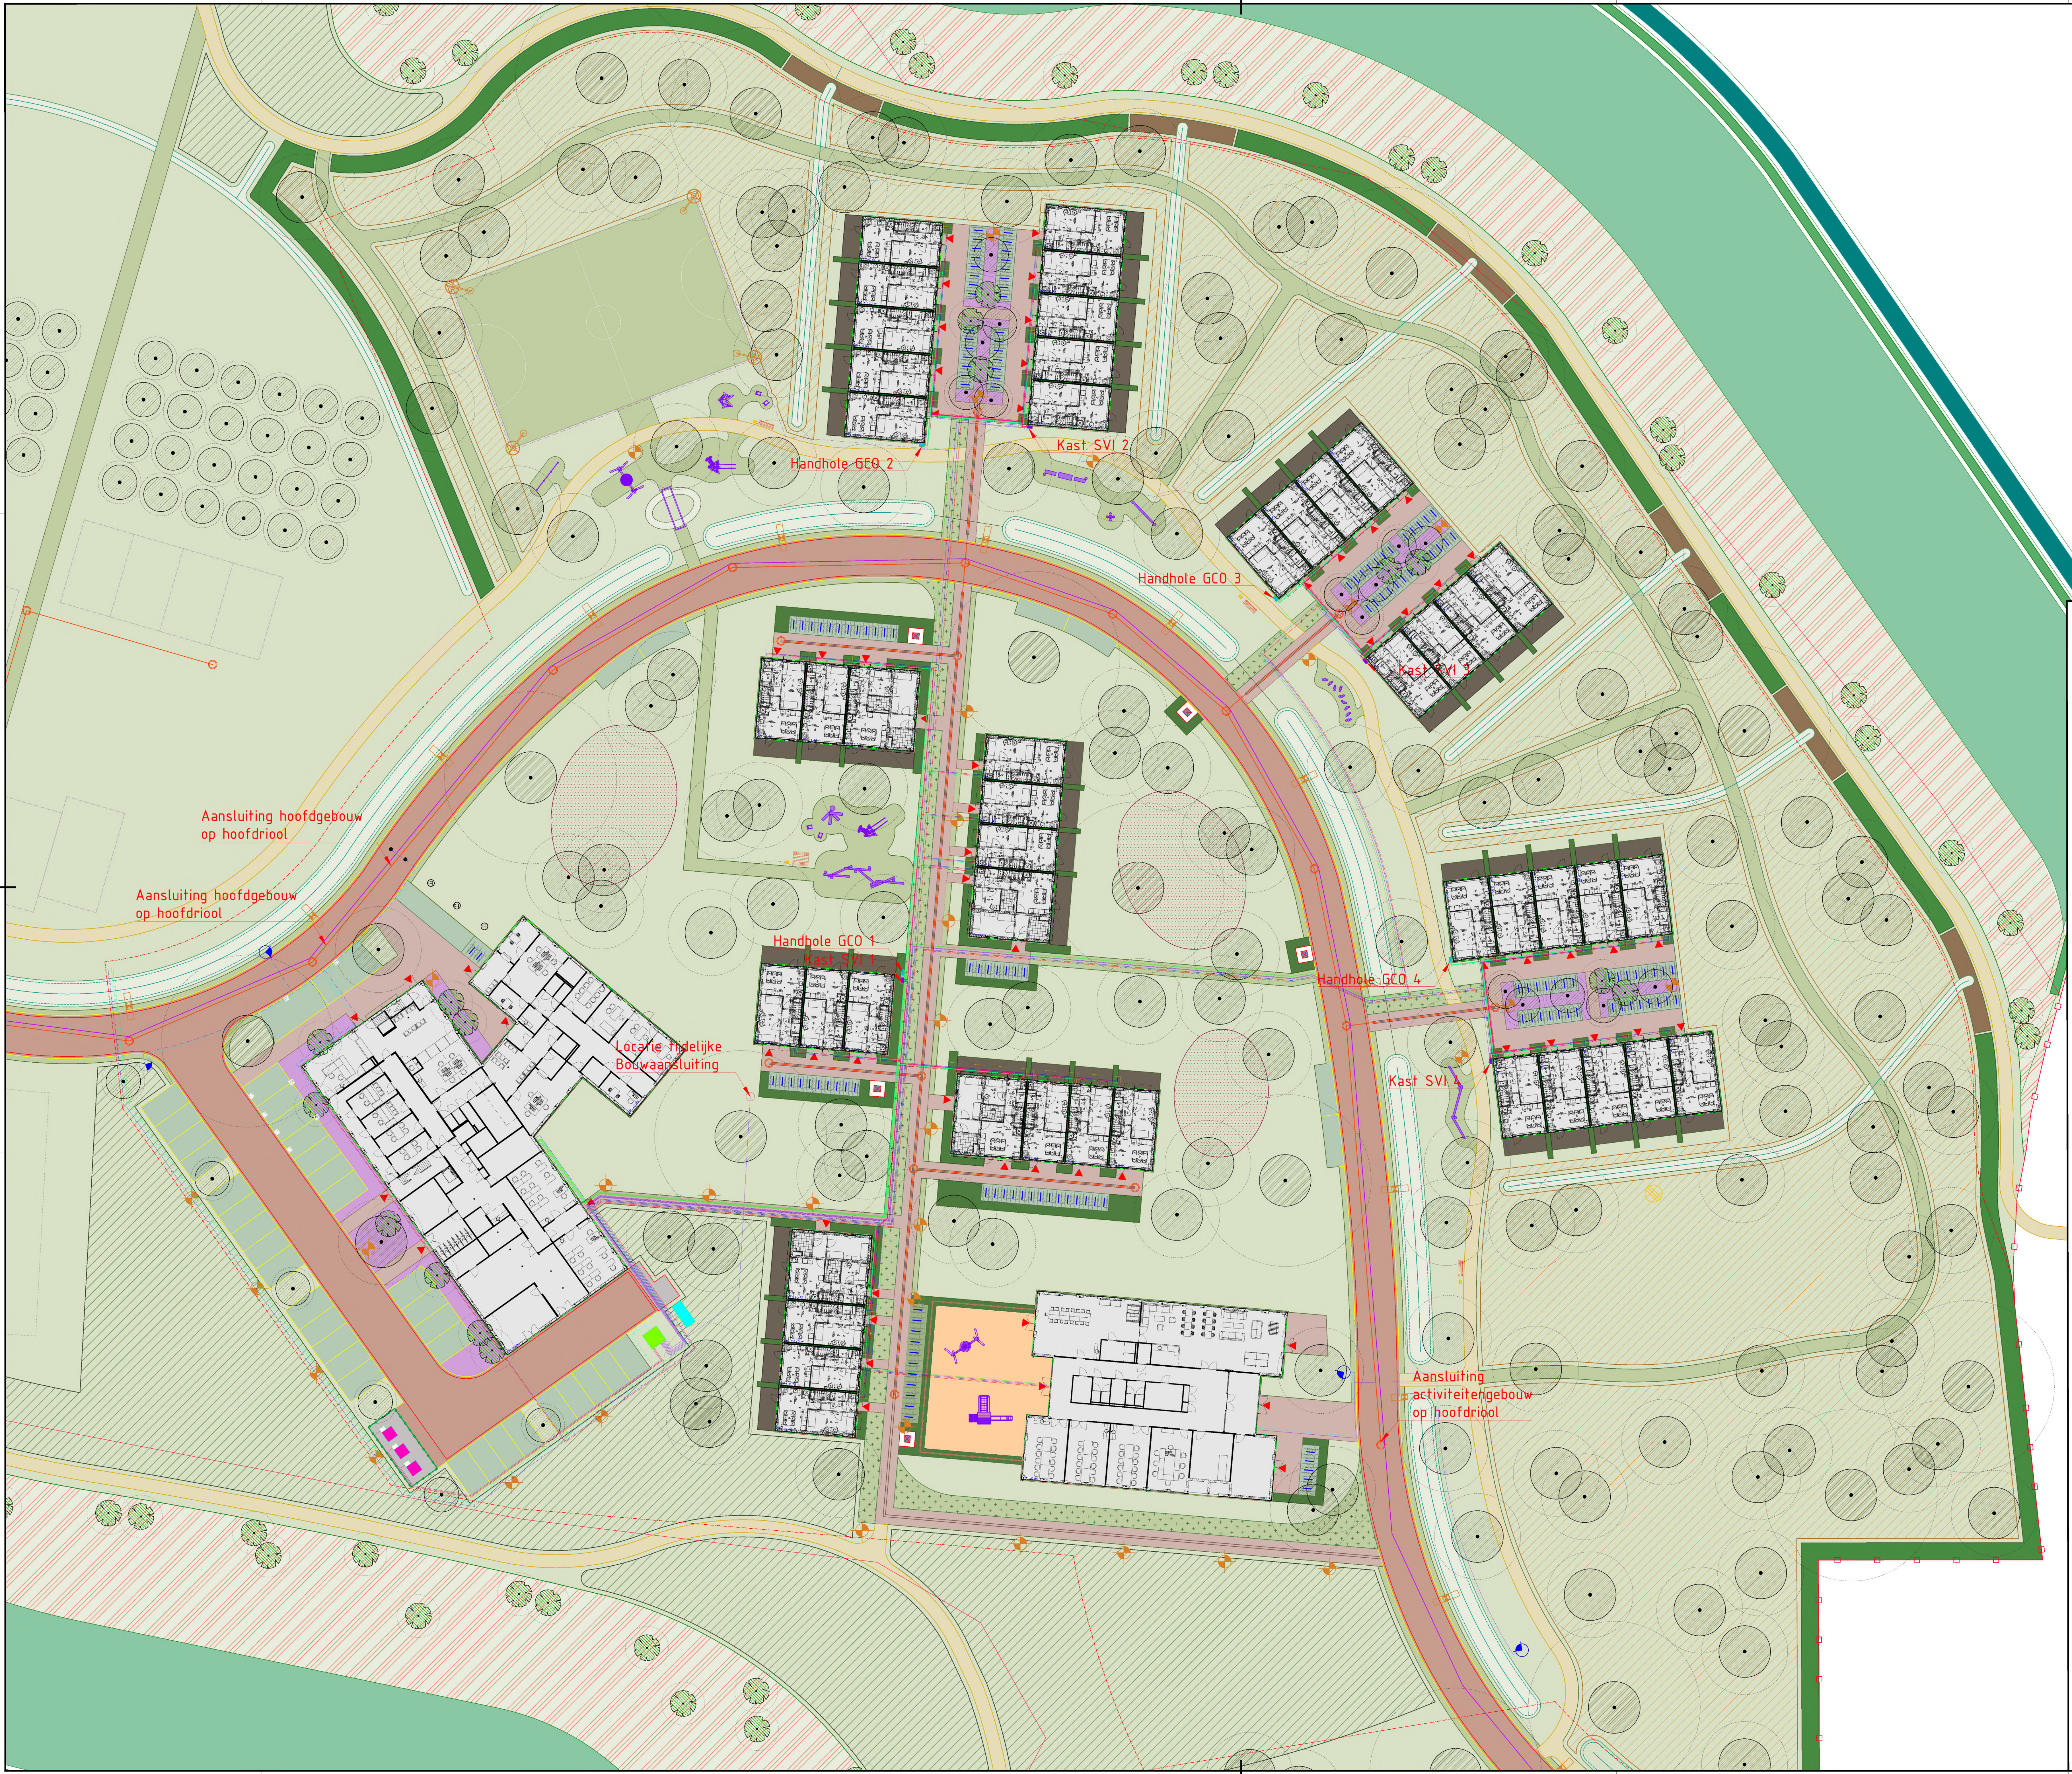

Legenda

- Bestaande situatie
- Bestaande kadastrale grens
- Handhole met GCO mof (4 locaties)
- HDPE buis 40 mm intern gegroefd
Vanaf provider naar MER
- HDPE buis 40 mm intern gegroefd
glasvezel SM 192 vezels
Vanaf MER naar handhole
- HDPE buis multiduct
7x16/10 groen
Vanaf handhole naar woningen
- CAT6A bedrade mantelbuis
Vanaf MER naar pollers (2st.) en EV laadpalen (4st.)
- CAT6A bedrade mantelbuis
Vanaf MER naar CCTV camera's (2st.)
Vanaf CER naar CCTV camera's (2st.)
- Brandmeldingskabel vanaf hoofdgebouw in ringleiding naar woningblokken
Draka Signaalkabel: Halogeenvrij, collectief afgeschermd, parge
signaalkabel 2500BH met brandklasse B2CA en R0W 14x2x1,5 mm² 2501150 BH
- Brandmeldingsstroom aansluitpunt woningblok op ringleiding
Overige woningen intern doorschakelen
- SVI 400V Schakelverdeelinrichting (4 locaties)
- 400V Laagspannings voedingskabel naar schakelverdeelinrichting
- 400V Laagspannings voedingskabel van schakelinrichting naar woningen
2,5 mm² -29 m
4 mm² -4,9 m
6 mm² -74 m
- 400V Laagspannings voedingskabel van compactstation naar
pollers, CCTV, EV laadpalen en sportveldverlichting
2,5 mm² -29 m
4 mm² -4,9 m
6 mm² -74 m
10 mm² -125 m
16 mm² -187 m
- accupakket voedingskabel 400 KV
- 10KV Stedin voedingskabel
- Compactstation 1000 KVA incl. hoofdverdeelinrichting
Afmet. 2,60 x 2,90 meter, hoog 2,50 meter
- Batterij pakket (Energie Opslag Systeem, EOS)
Afmet. 1,35 x 1,35 meter, hoog 2,40 meter
- Terrein waterleiding HDPE
- Dienstkraan / streng-afsluiter in openbare ruimte
- Watermeterput / overdrachtspunt
- Uitlegger VWA riolering PVC Ø250, kleur bruin
- Camera posities:
1. Ingang AZC terrein met zicht op parkeerplaats
2. Ingang AZC terrein met zicht op verzinkbare pollers
3. Bij terras activiteitengebouw met zicht op activiteitengebouw
4. Bij uitgang AZC terrein met zicht op terrein AZC

Verse	Beschrijving: Geactualiseerd ontwerp			Contact	
V3	Datum: 04-05-2024	Get.			
Verse	Beschrijving: Geactualiseerd ontwerp			Contact	
V2	Datum: 05-04-2024	Get.			
Opdrachtgever			Contact		
COA					
Advies- en Ingenieursorganisatie			Architect		
					
Project			Contact		
Cleene Hooge Middelburg					
Projectnummer : 30308325				Security Category: AS2 - Intern	
Fase : Definitief ontwerp					
Onderwerp	Tekening civiel ondergrondse situatie en terreininstallaties				
Schaal : 1:250	Bladformaat: A0		Status		
Contractnummer: 1	Bladnummer: 1 van 1		Definitief		
Tekeningnummer: CAMC-ARC-Z00-ZZ-DRW-CIV-DO-0100					V3