


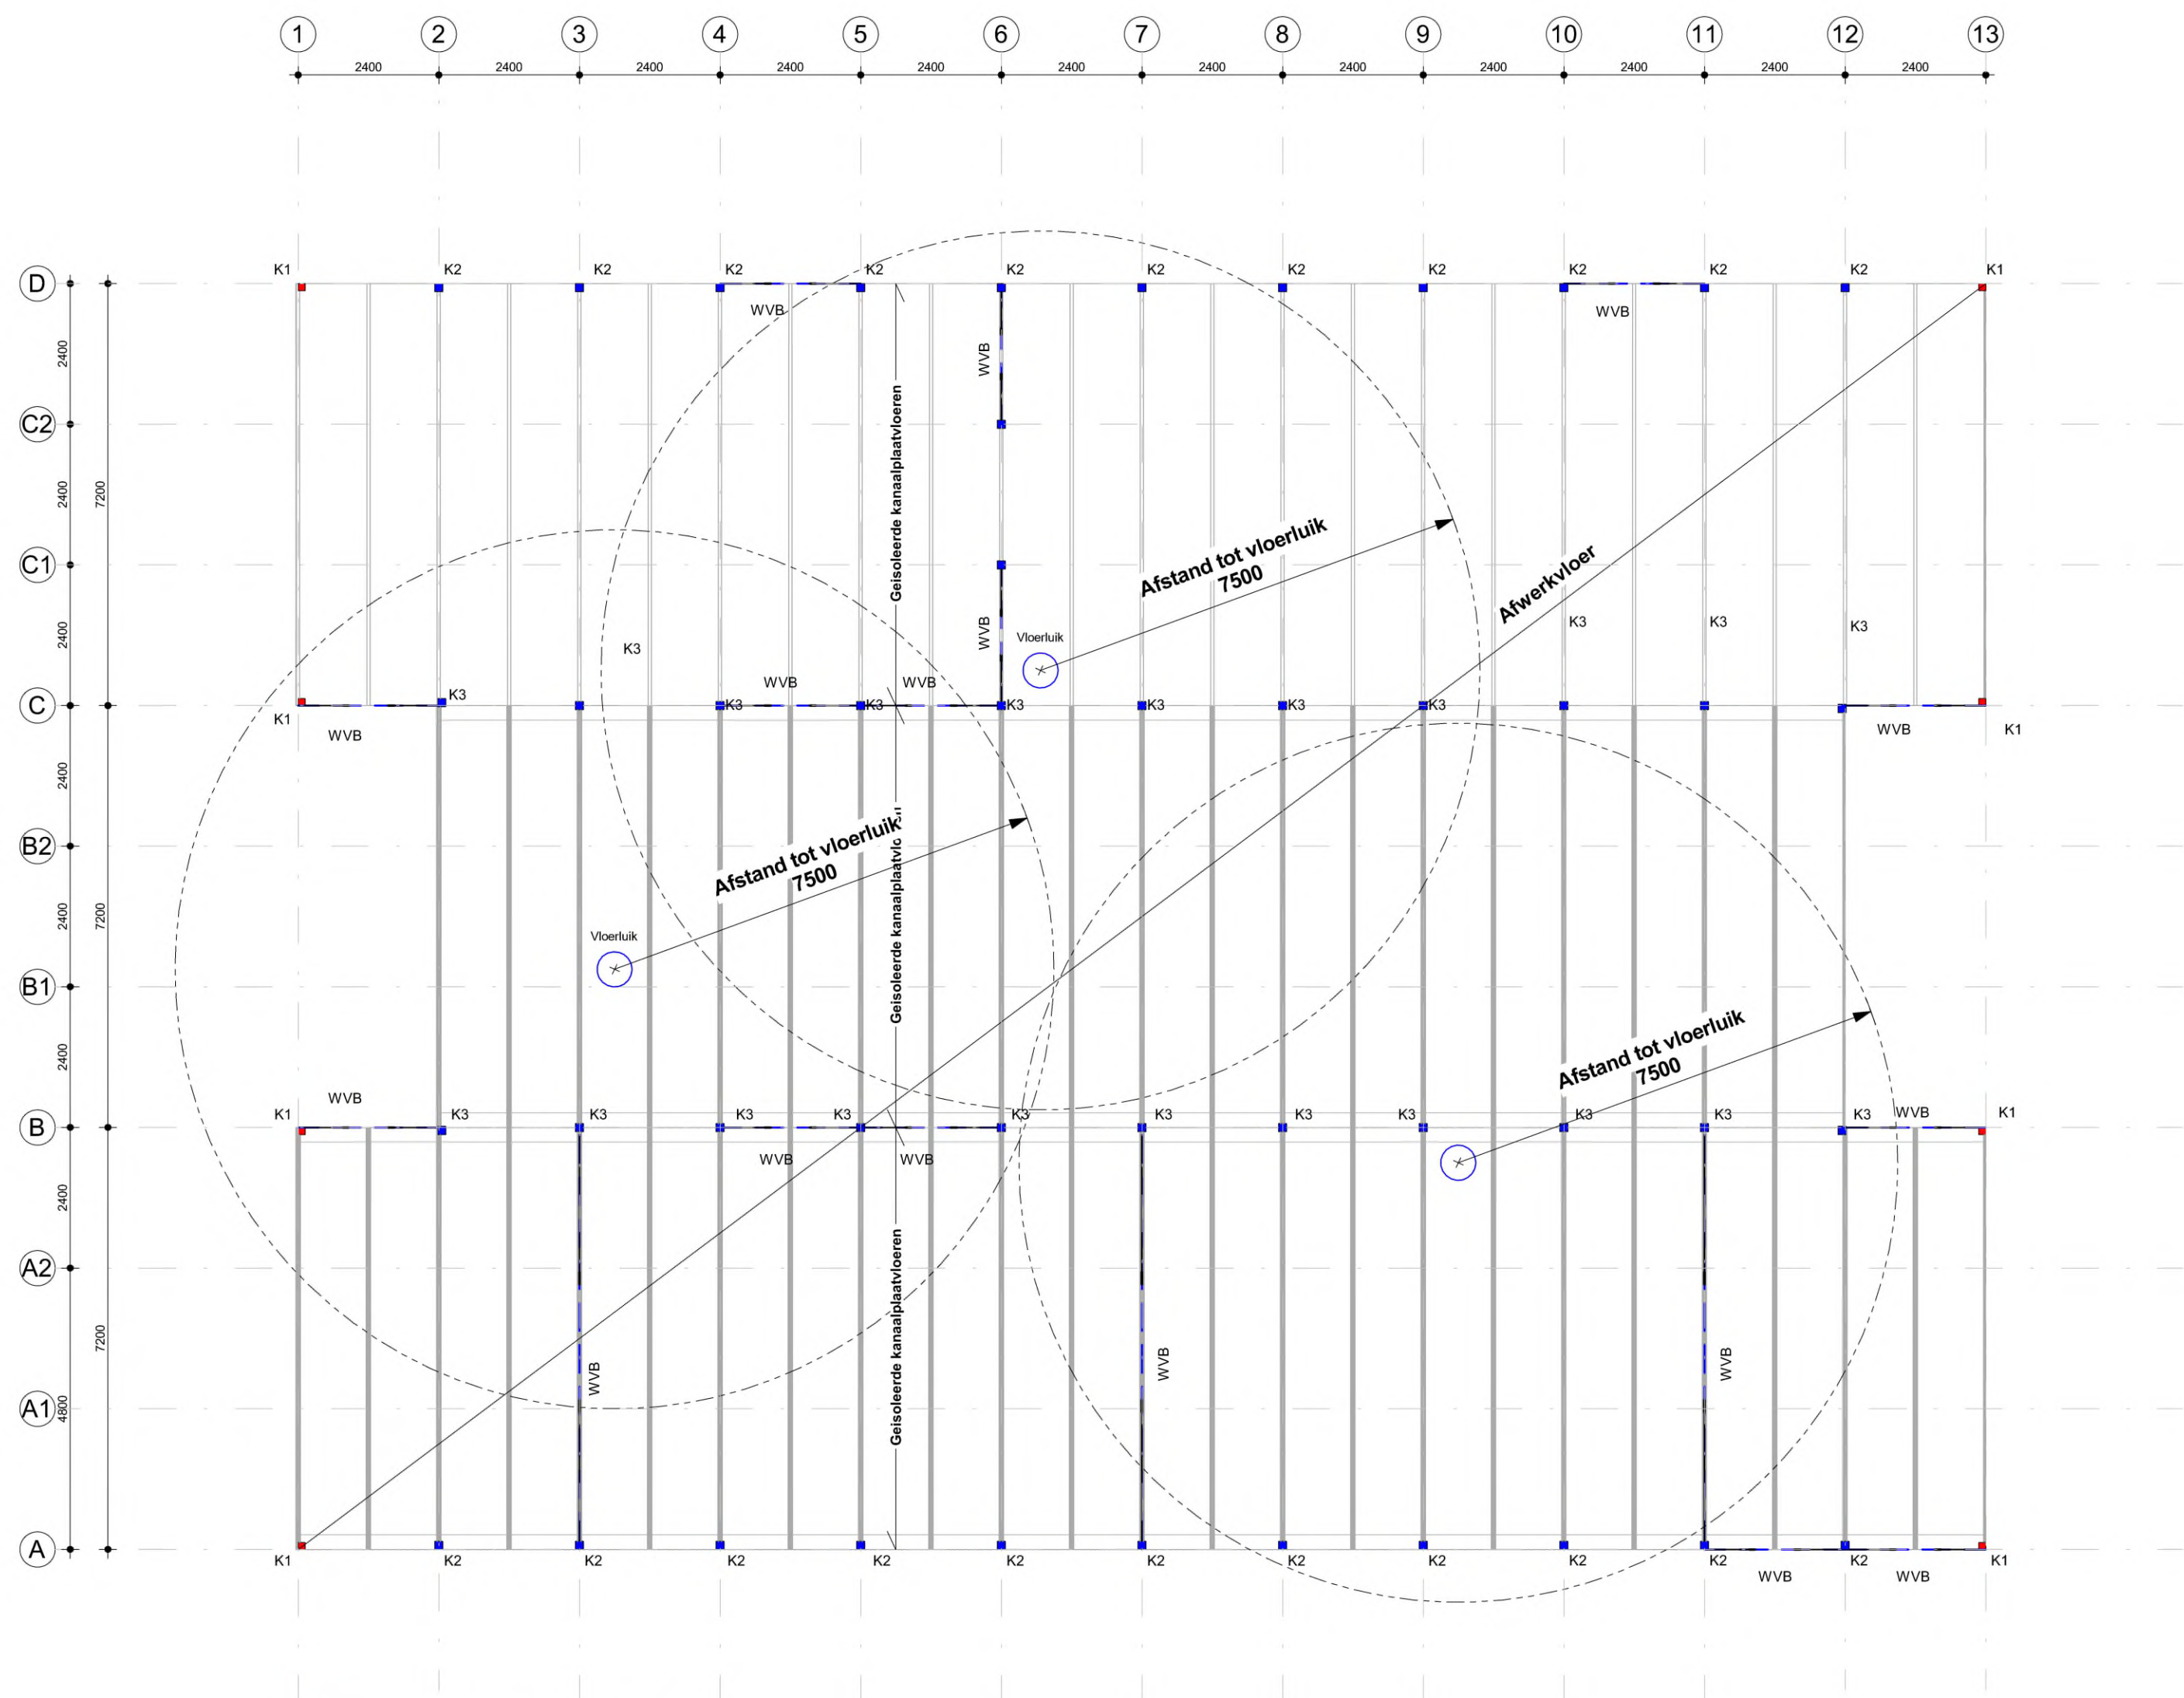


Beganegrondvloer

Stalen kolommen:
K1 = [] 180x80x5
K2 = [] 100x100x4
K3 = [] 100x100x5

Windverbanden (WVB):
Stripes 8x100

- Staalconstructie brandwerend afwerken, brandwerendheid conform externe opgave.
- Kolommen halverwege vloerplaat niet dragend.

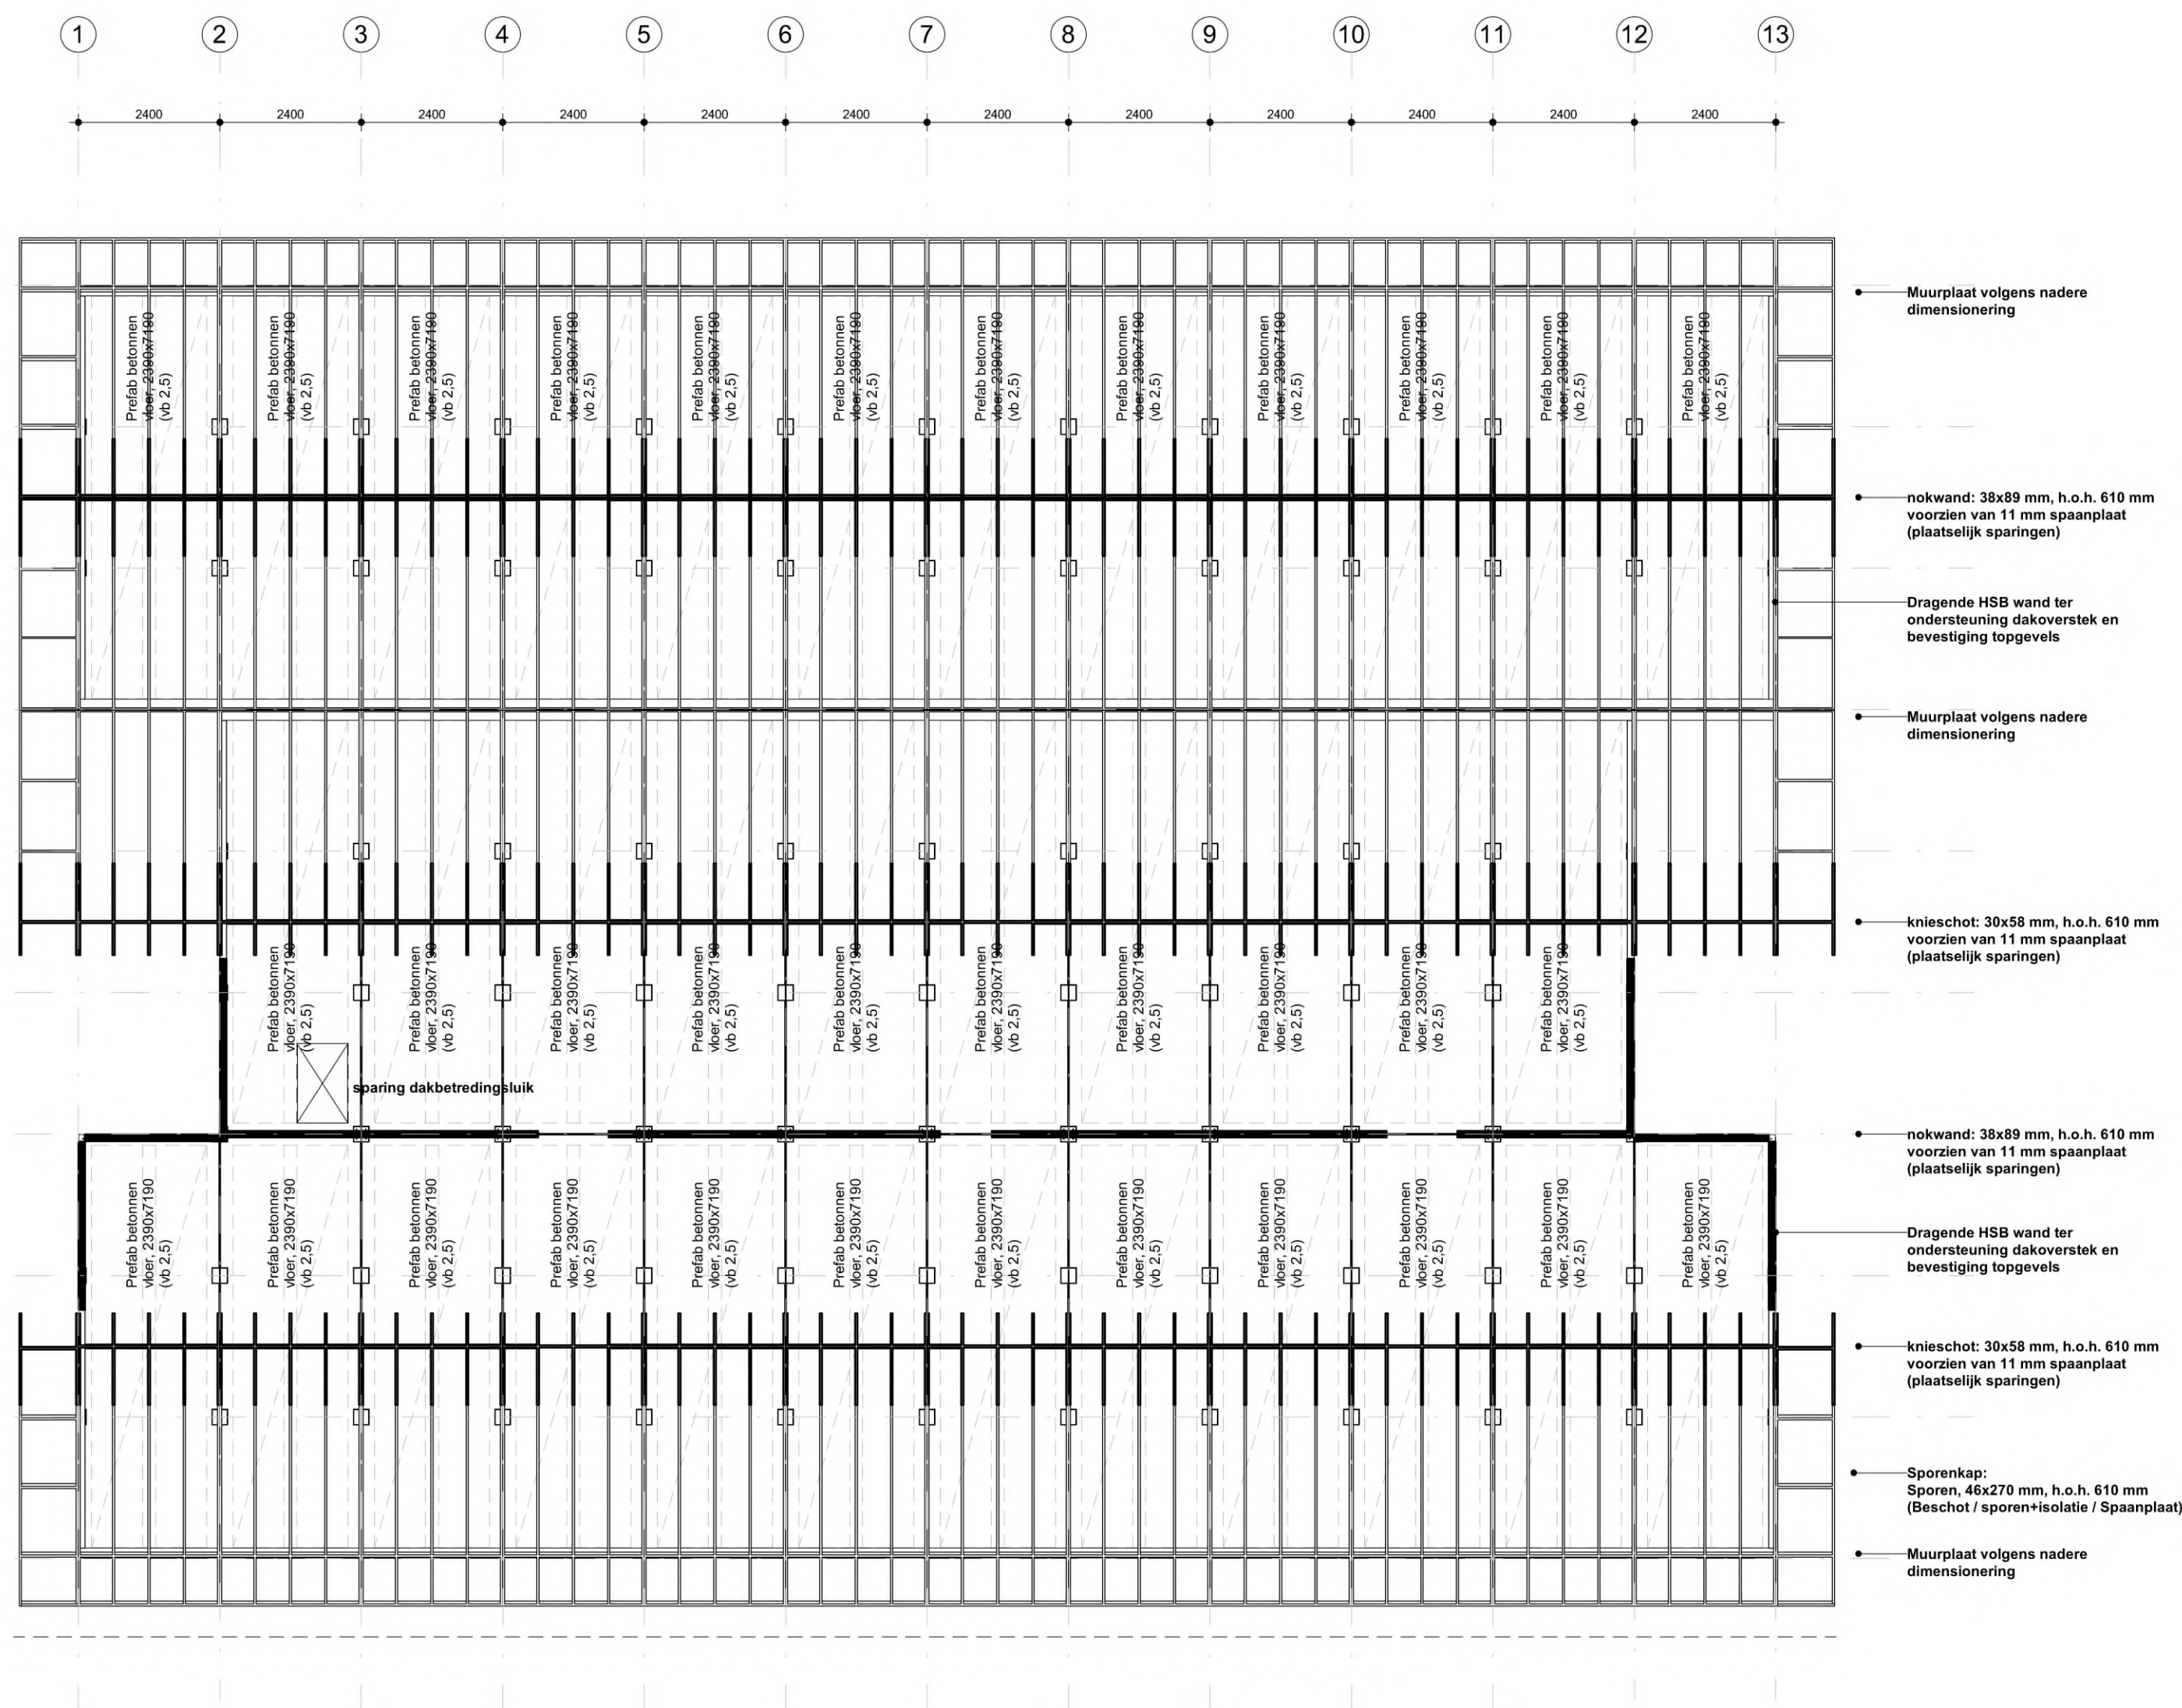

Dakconstructie