




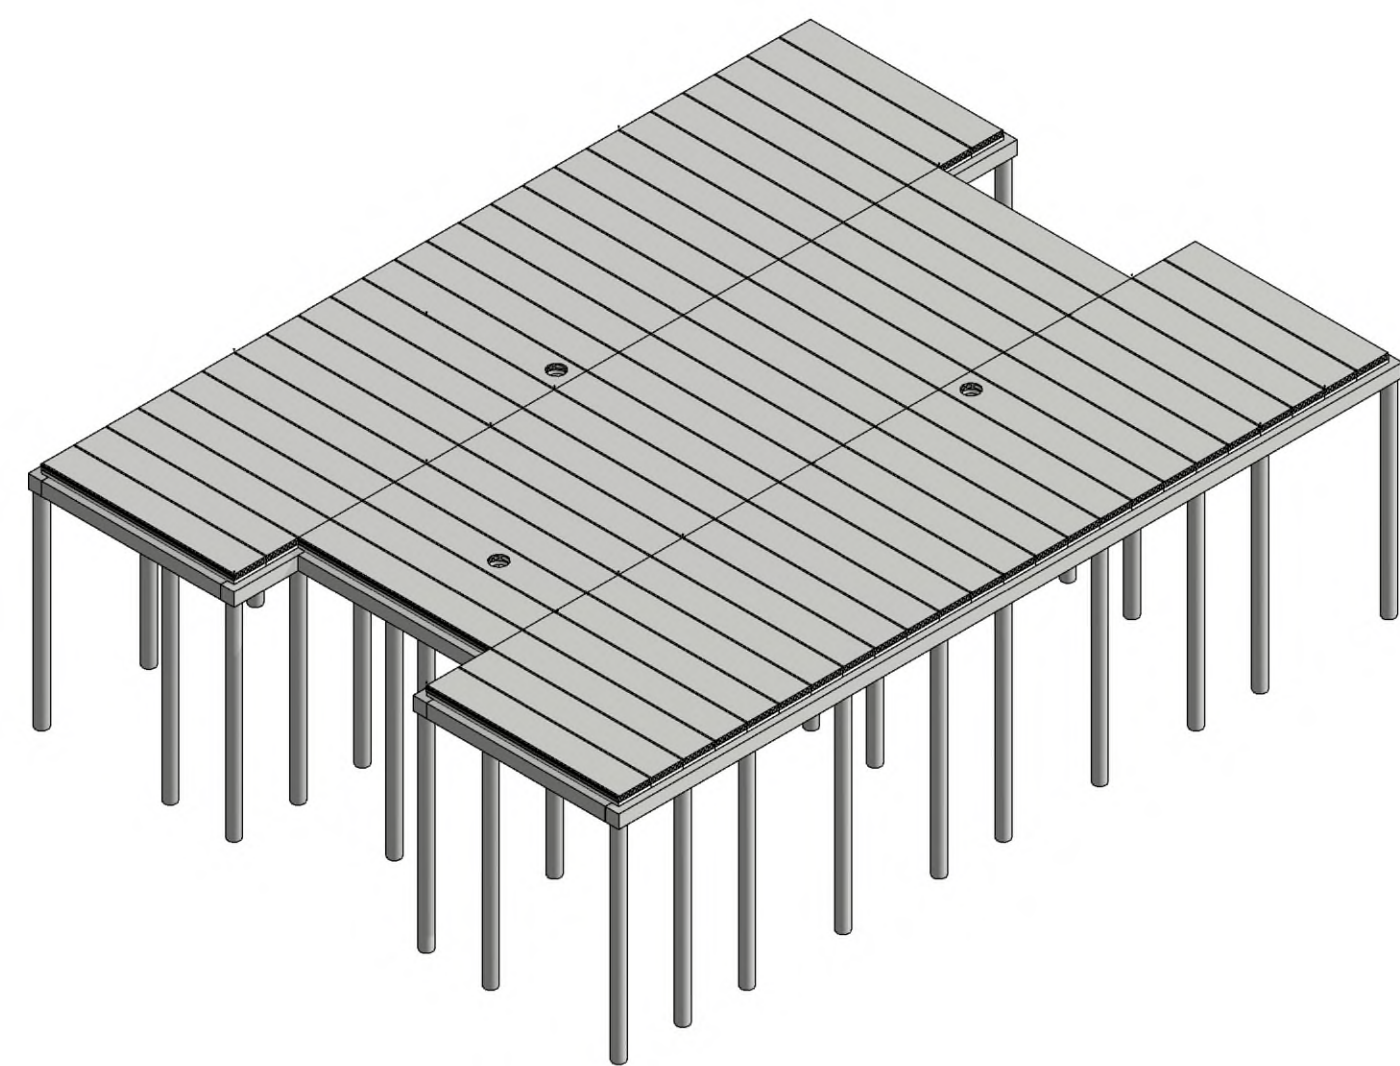


3D Constructie Vloeren

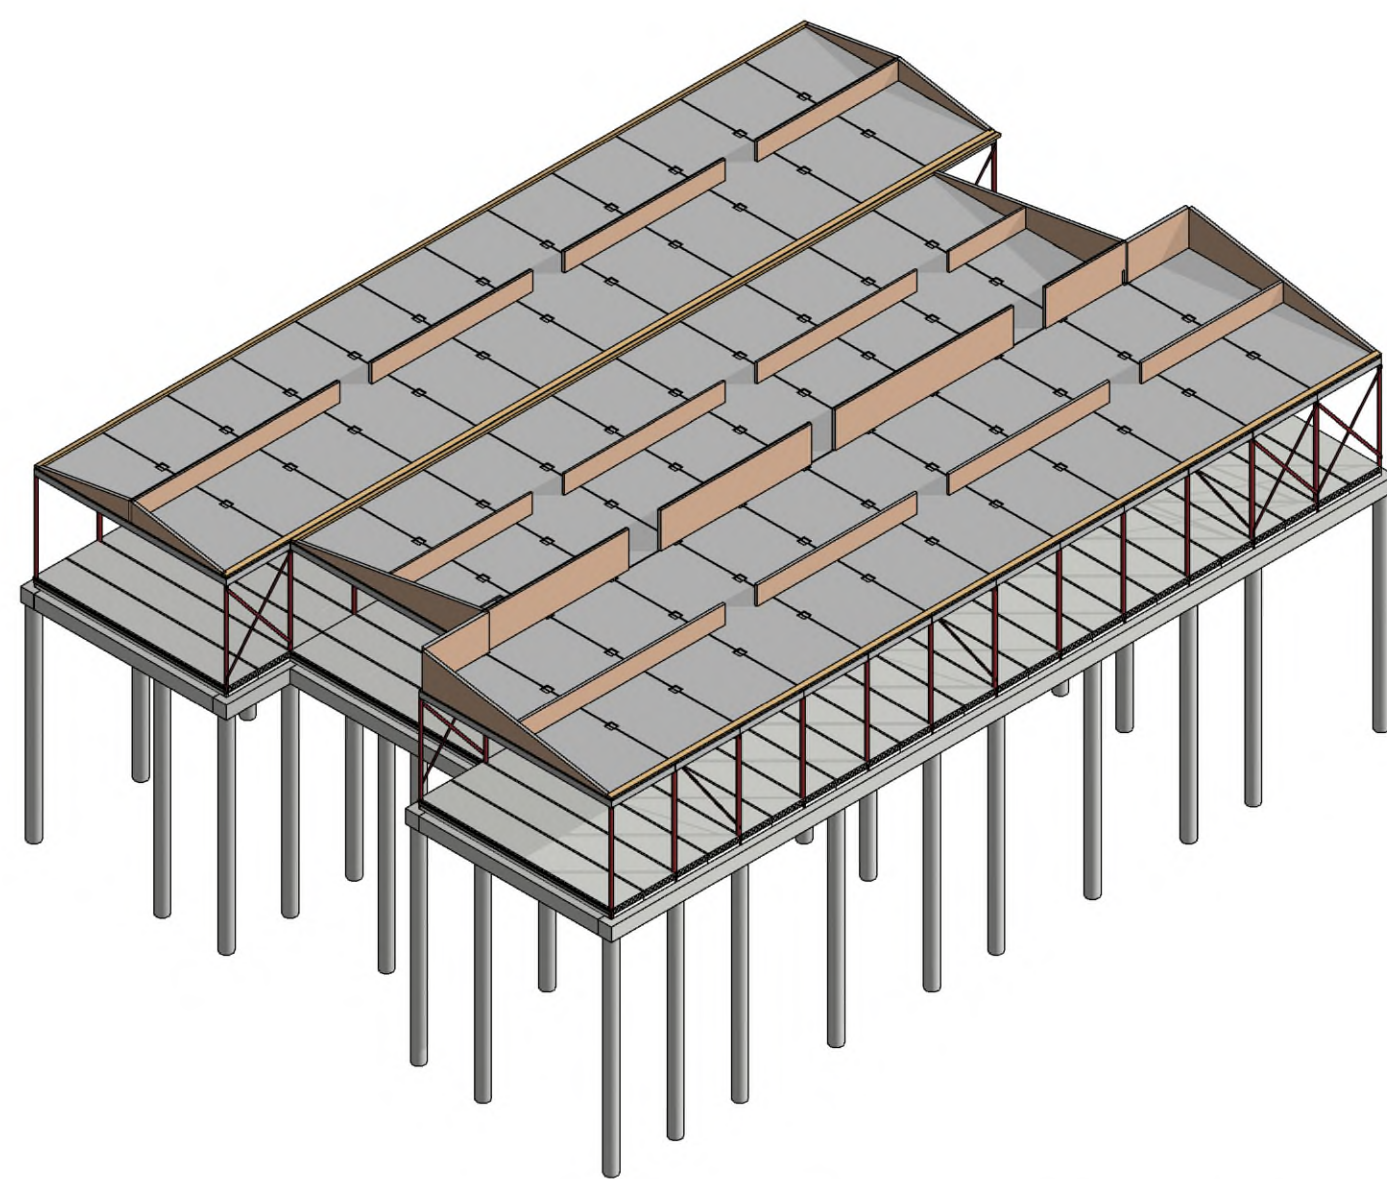


3D Constructie Zolder

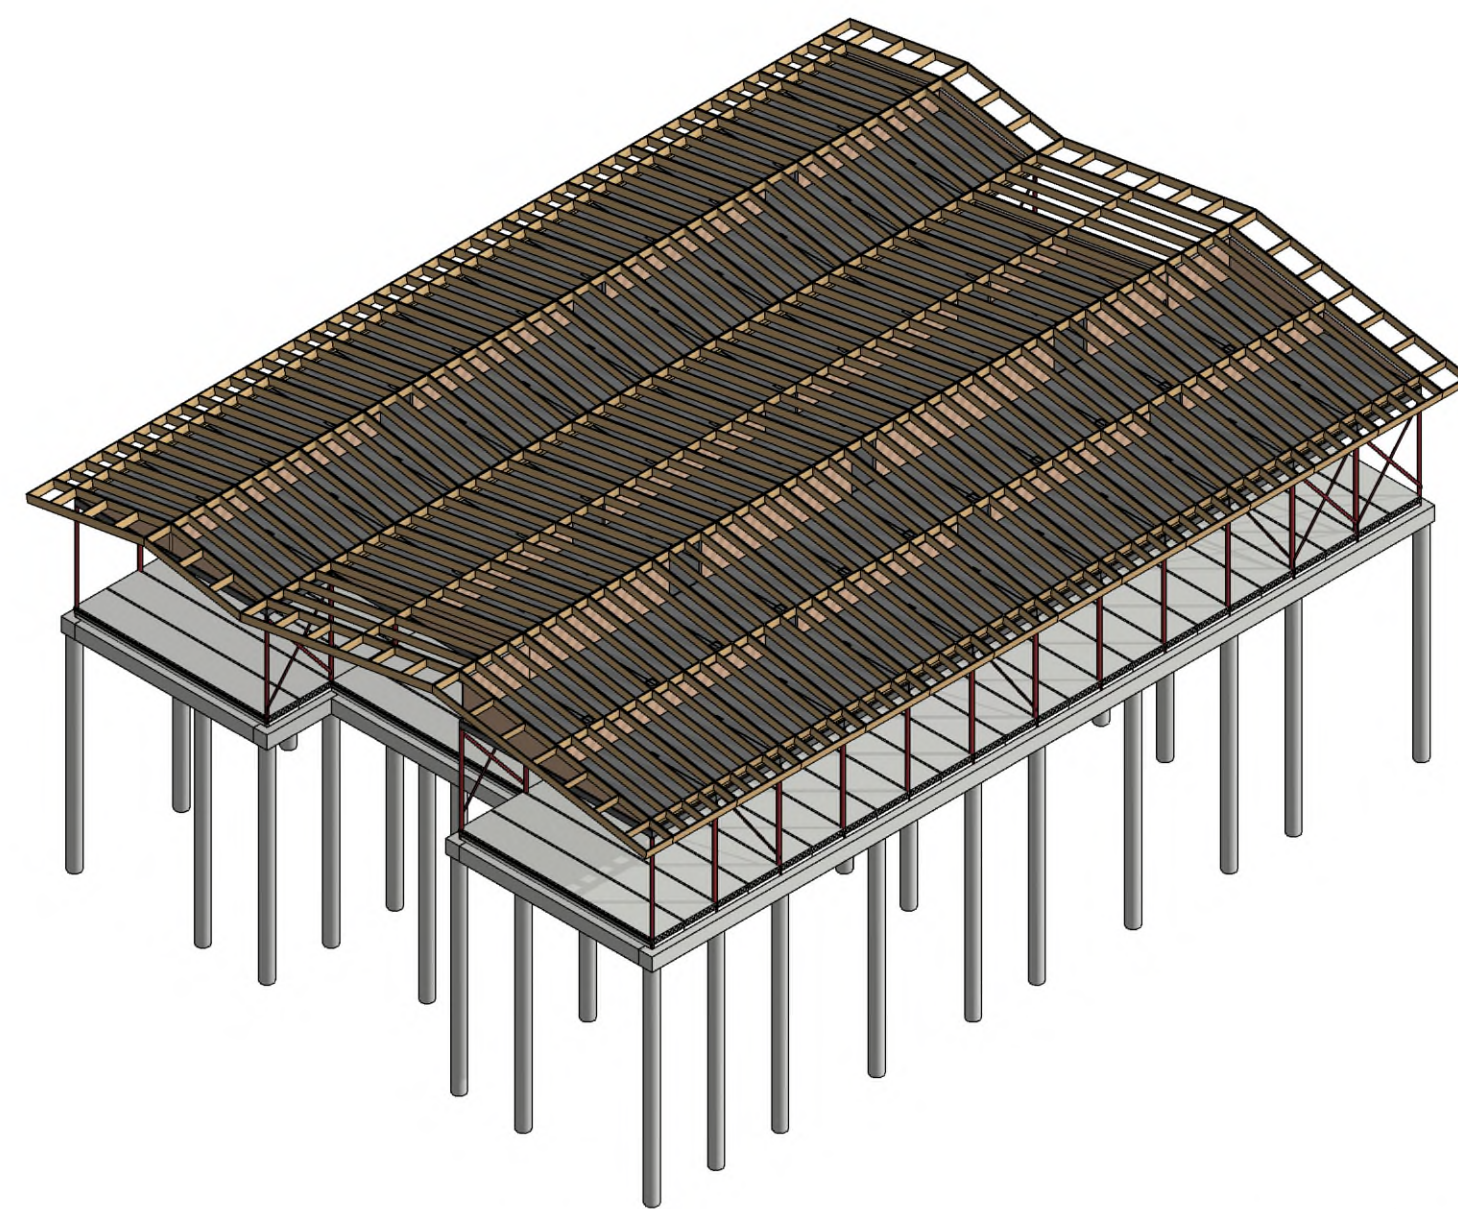

3D Constructie Zadeldak

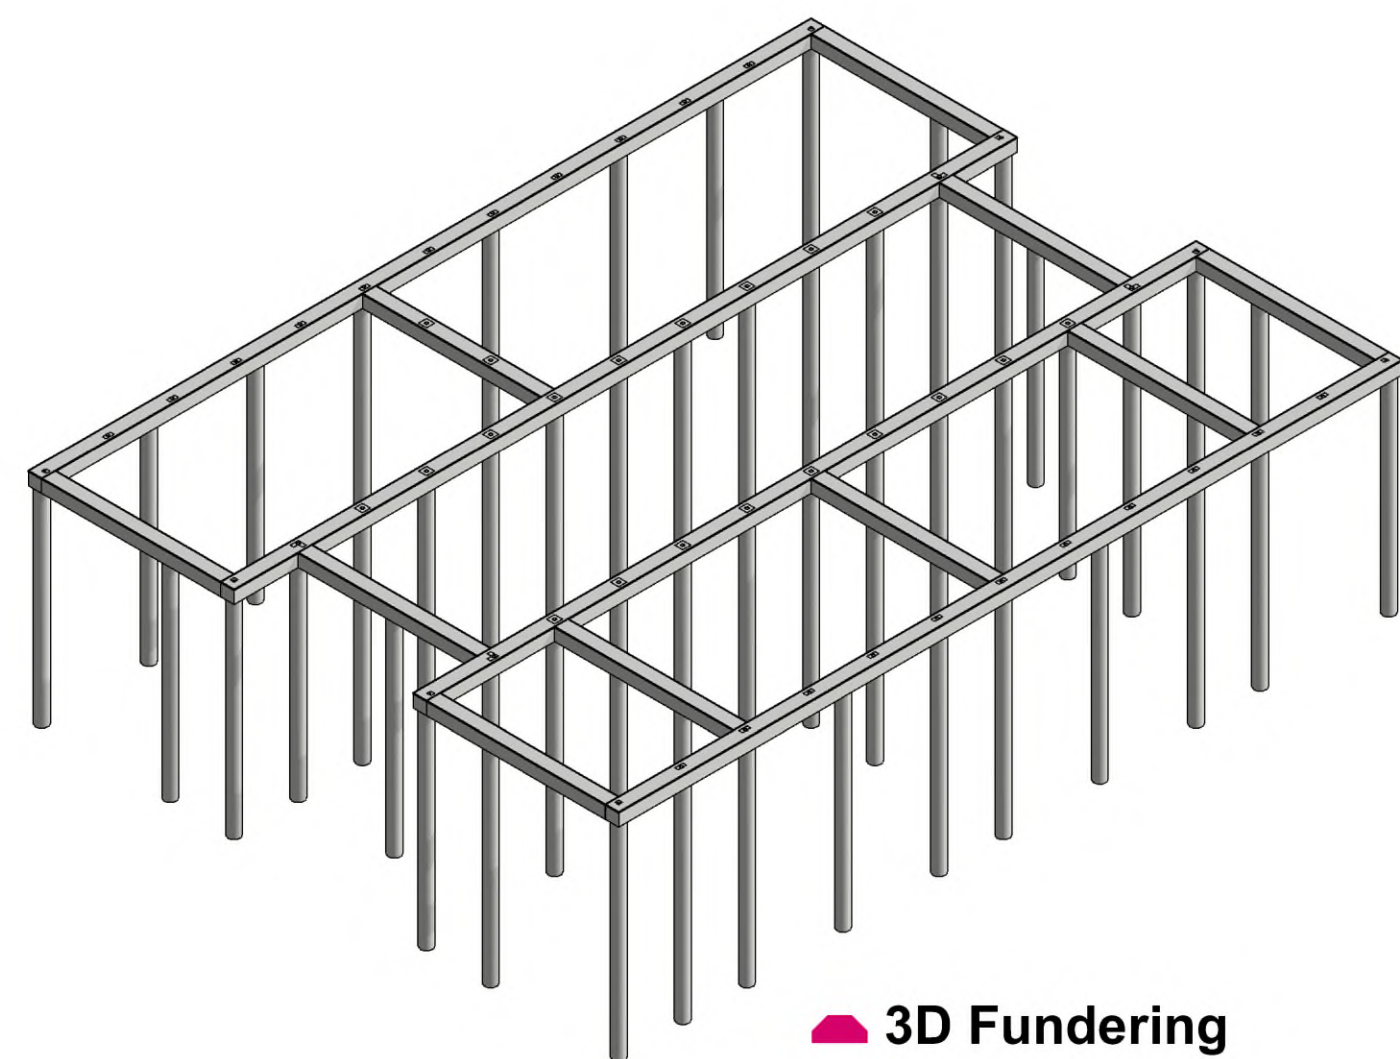

3D Fundering

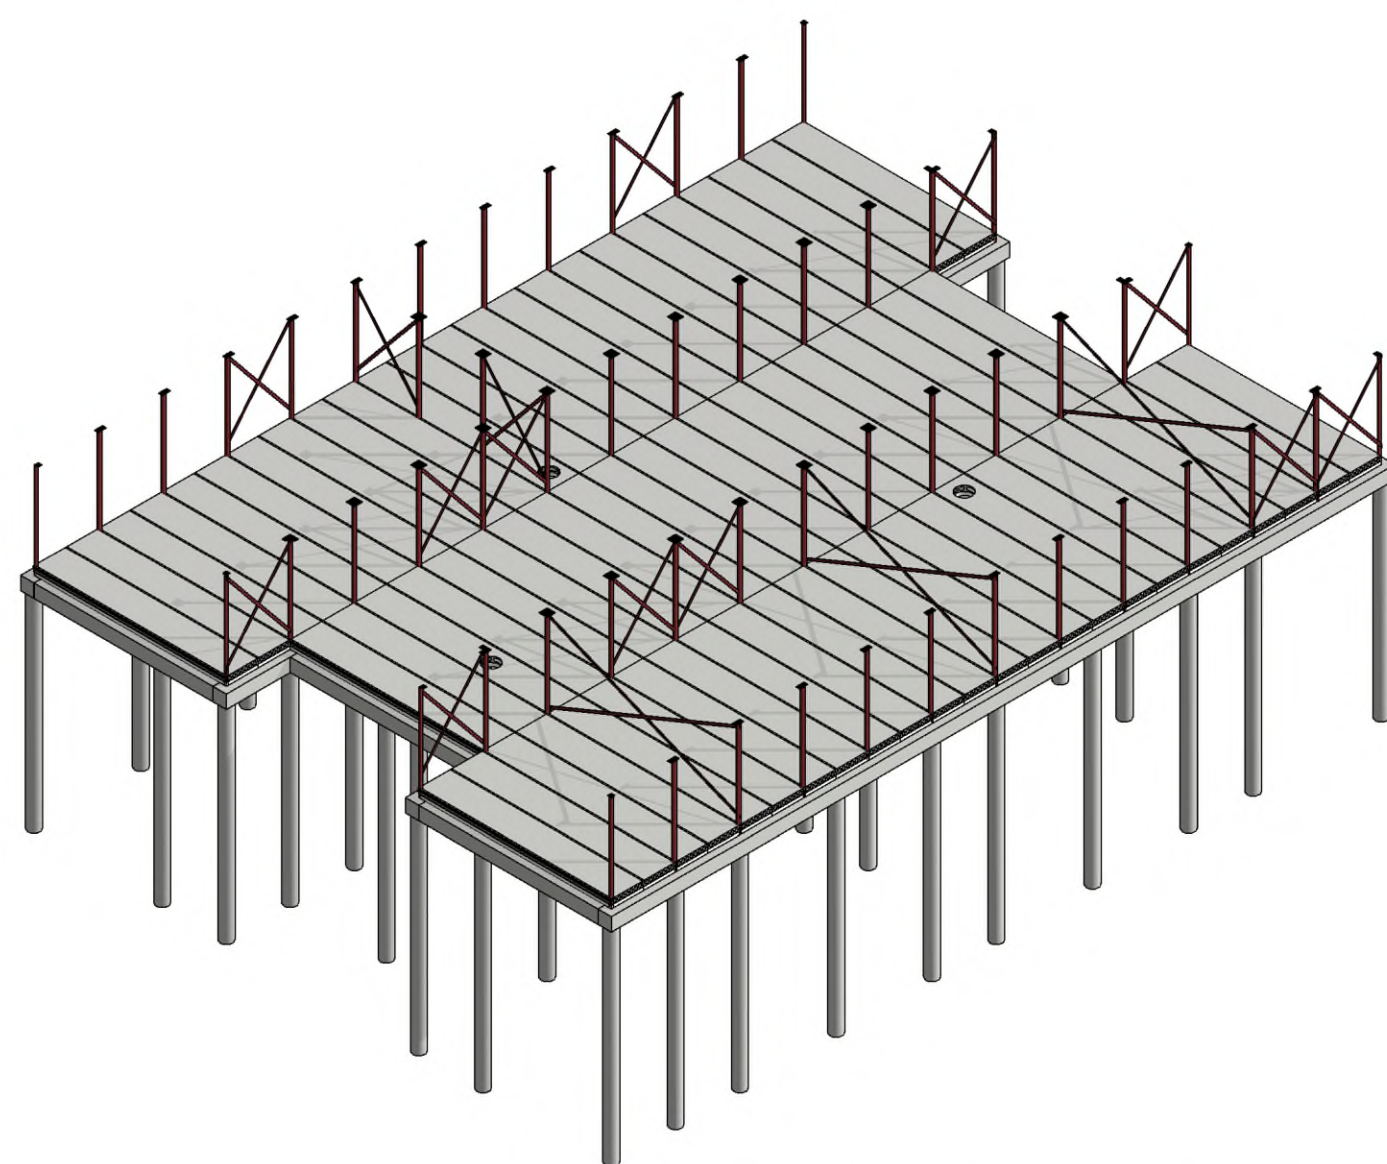

3D Draagconstructie