




Renvooi W-Installatie		
Onderdeel	Materiaal / toelichting	
52_Riolering vuil	Dyka PVC lijmverbinding klasse 41	
52_Riolering schoon	Dyka PVC lijmverbinding klasse 41	
53_Waterleiding koud	Henco Kunststof meerlagenbuis pers / klemverbinding Kiwa-keur	
53_Waterleiding warm	Henco Kunststof meerlagenbuis pers / klemverbinding Kiwa-keur	
54_Gas	Henco Kunststof meerlagenbuis pers / klemverbinding	
55_Koeling	Koperen buis	
56_Verwarming - Aanvoer - Retour	Henco Kunststof meerlagenbuis pers / klemverbinding	
57_Ventilatie - Retour - Toevoer - Aanzuig buiten. - Afblaas naar buiten	Verzinkt stalen buis Verzinkt stalen kanaal.	

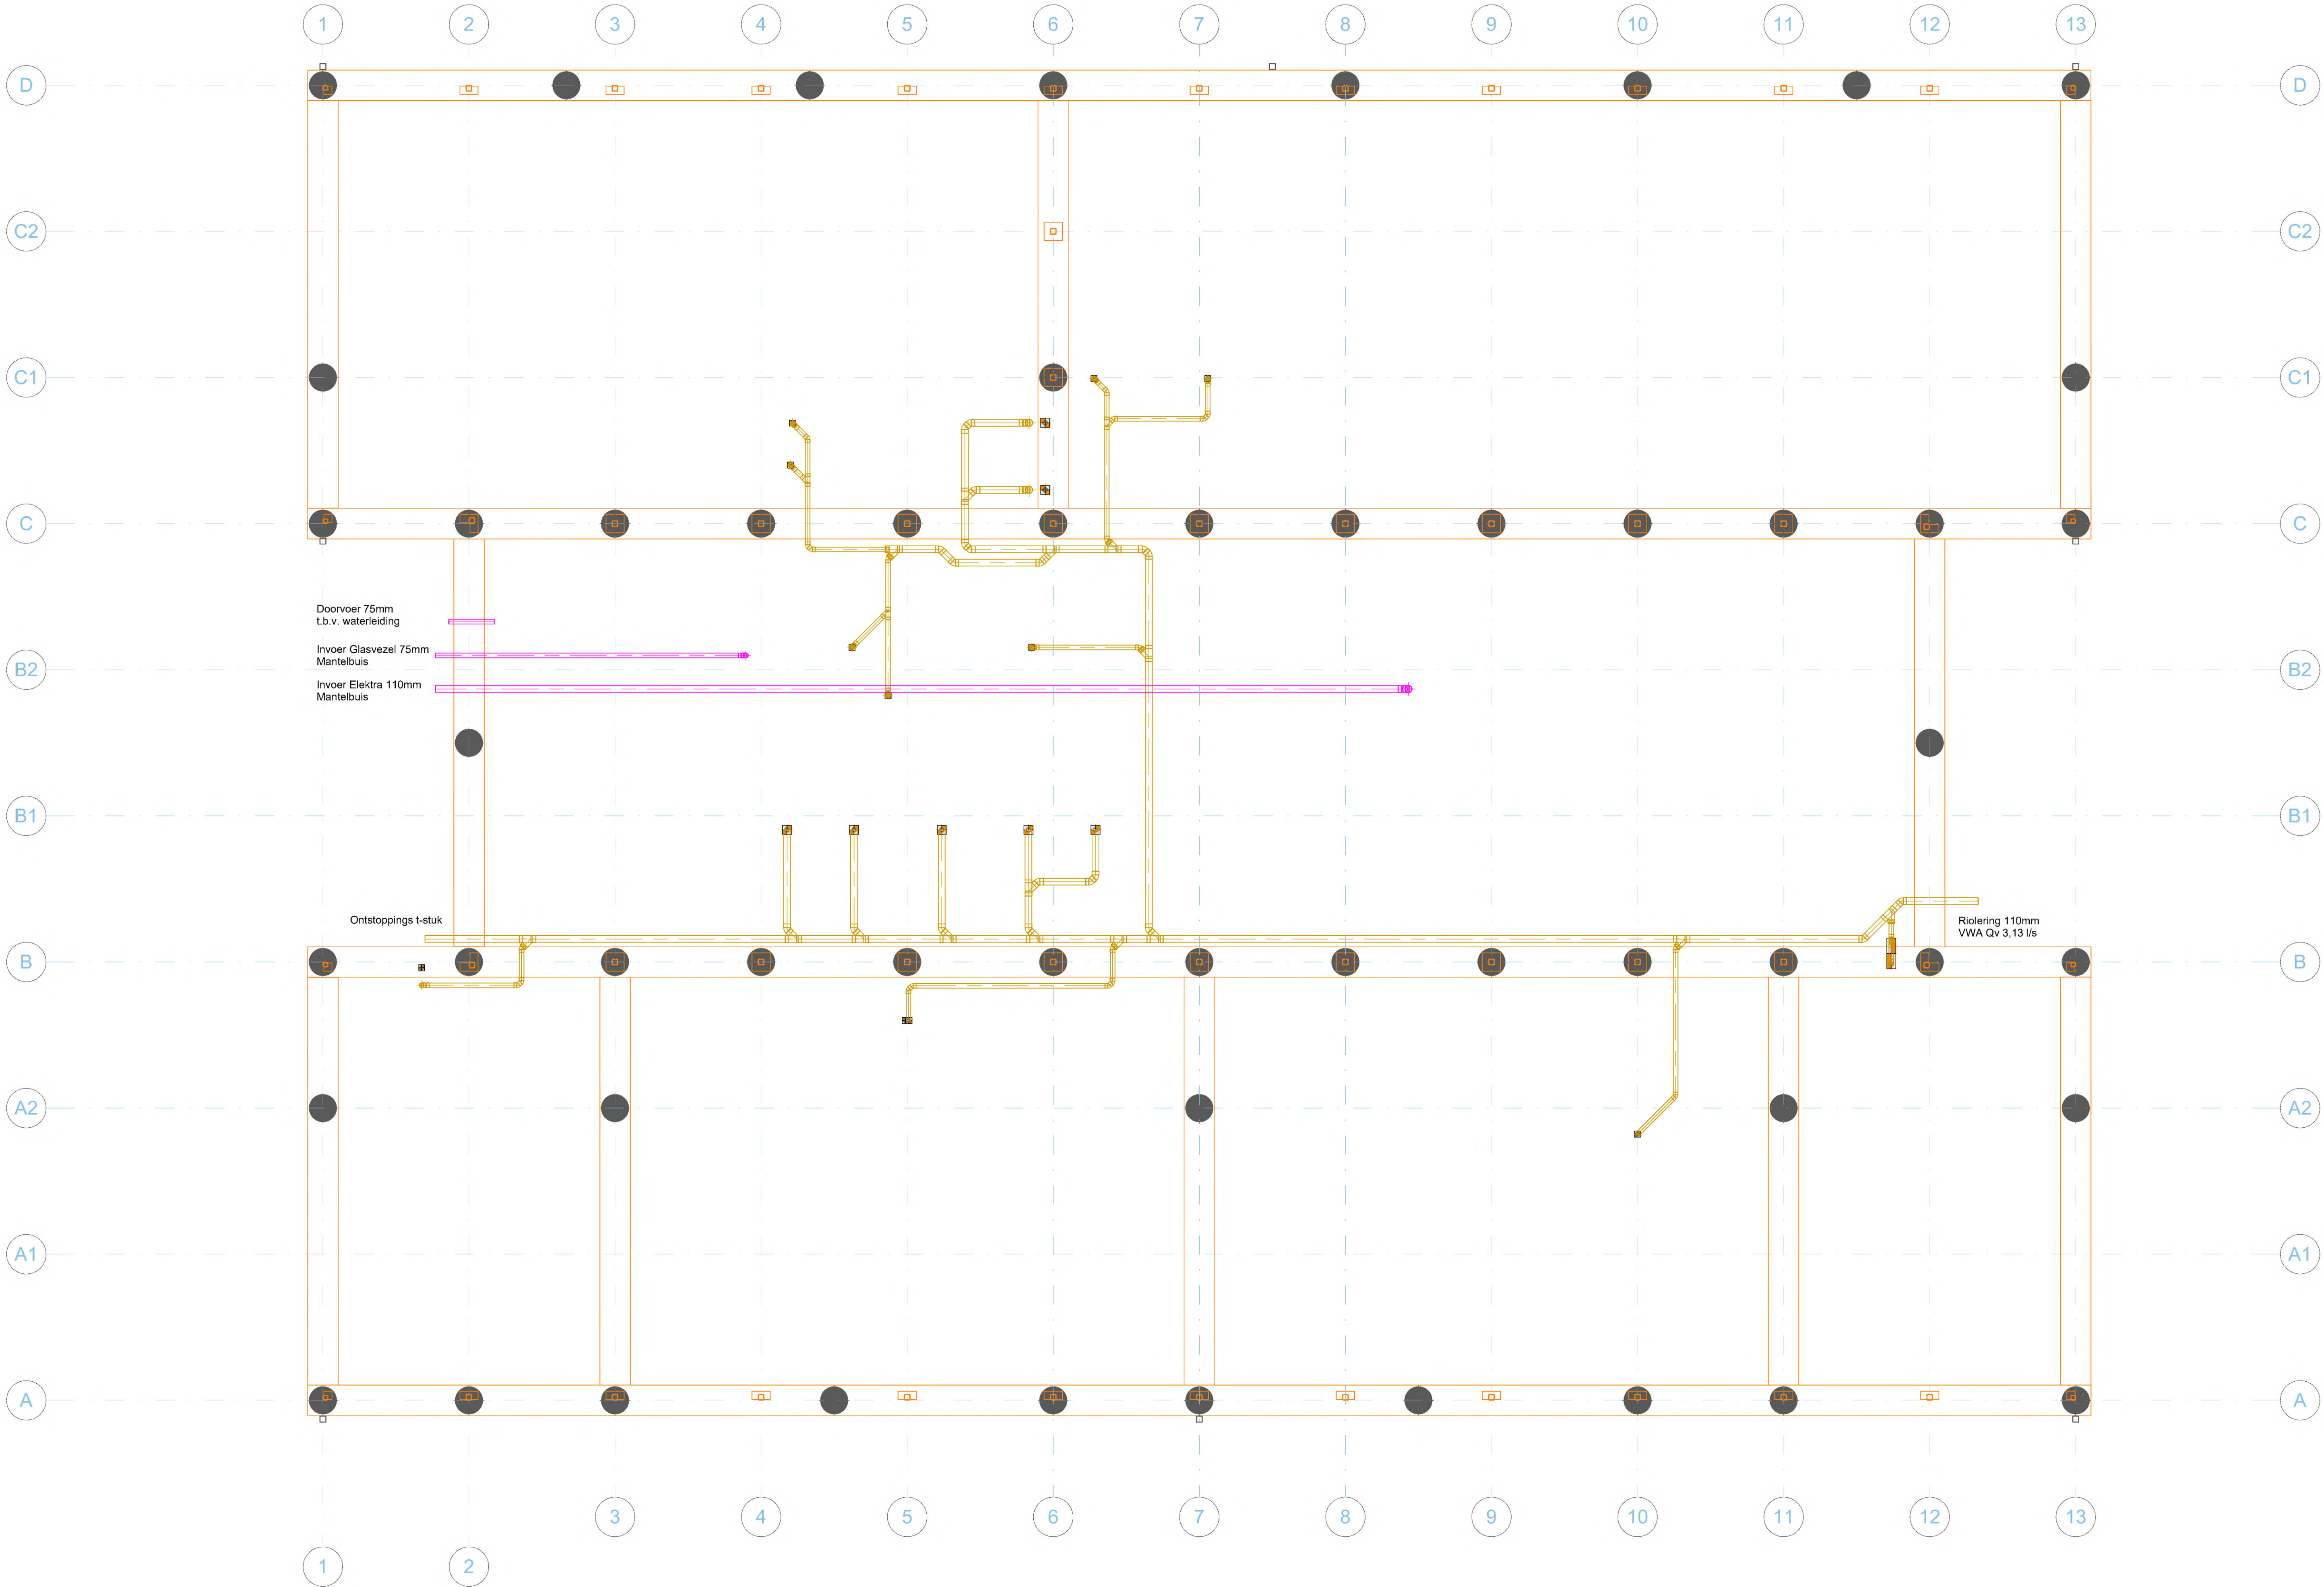

SITUATIE OVERZICHT

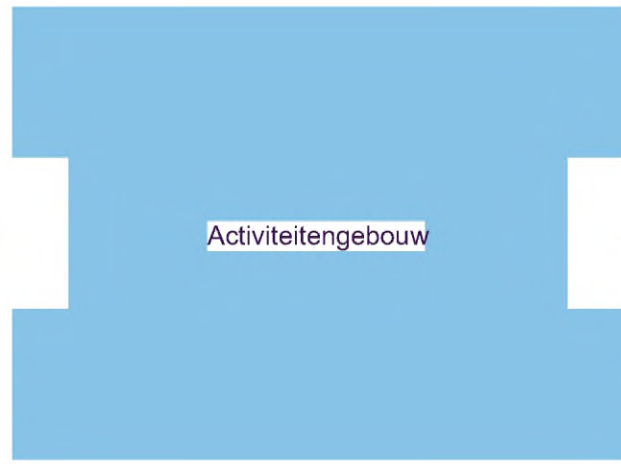

Principedoorsnede gebouw

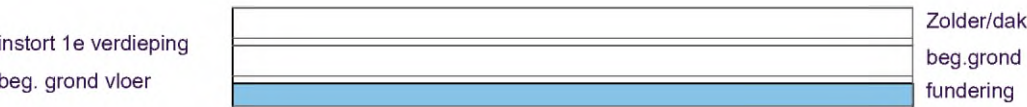

Onderleggers		datum	bestandstype
naam			

Ontwerp
Project
COA Activiteitengebouw
Situering
W-Installaties overzicht fundering

Opstellergegevens		Project adres	
De Groot Vroonheep	Middelburg	Gedurende	Orde verlenen
56_V01_AG	BK	Staat	DD
100000	1:50	Wijziging	
Datum:	19-03-2026	Formaat	A0

DWT
Installatiegroep

Arduinweg 13, 4402 DP Gies
Telefoon: 0411-451000, 0411-451001
06-777 51 00, info@dwt.nl, www.dwtgroep.nl

Paraaf: Gecontroleerd d.d.