
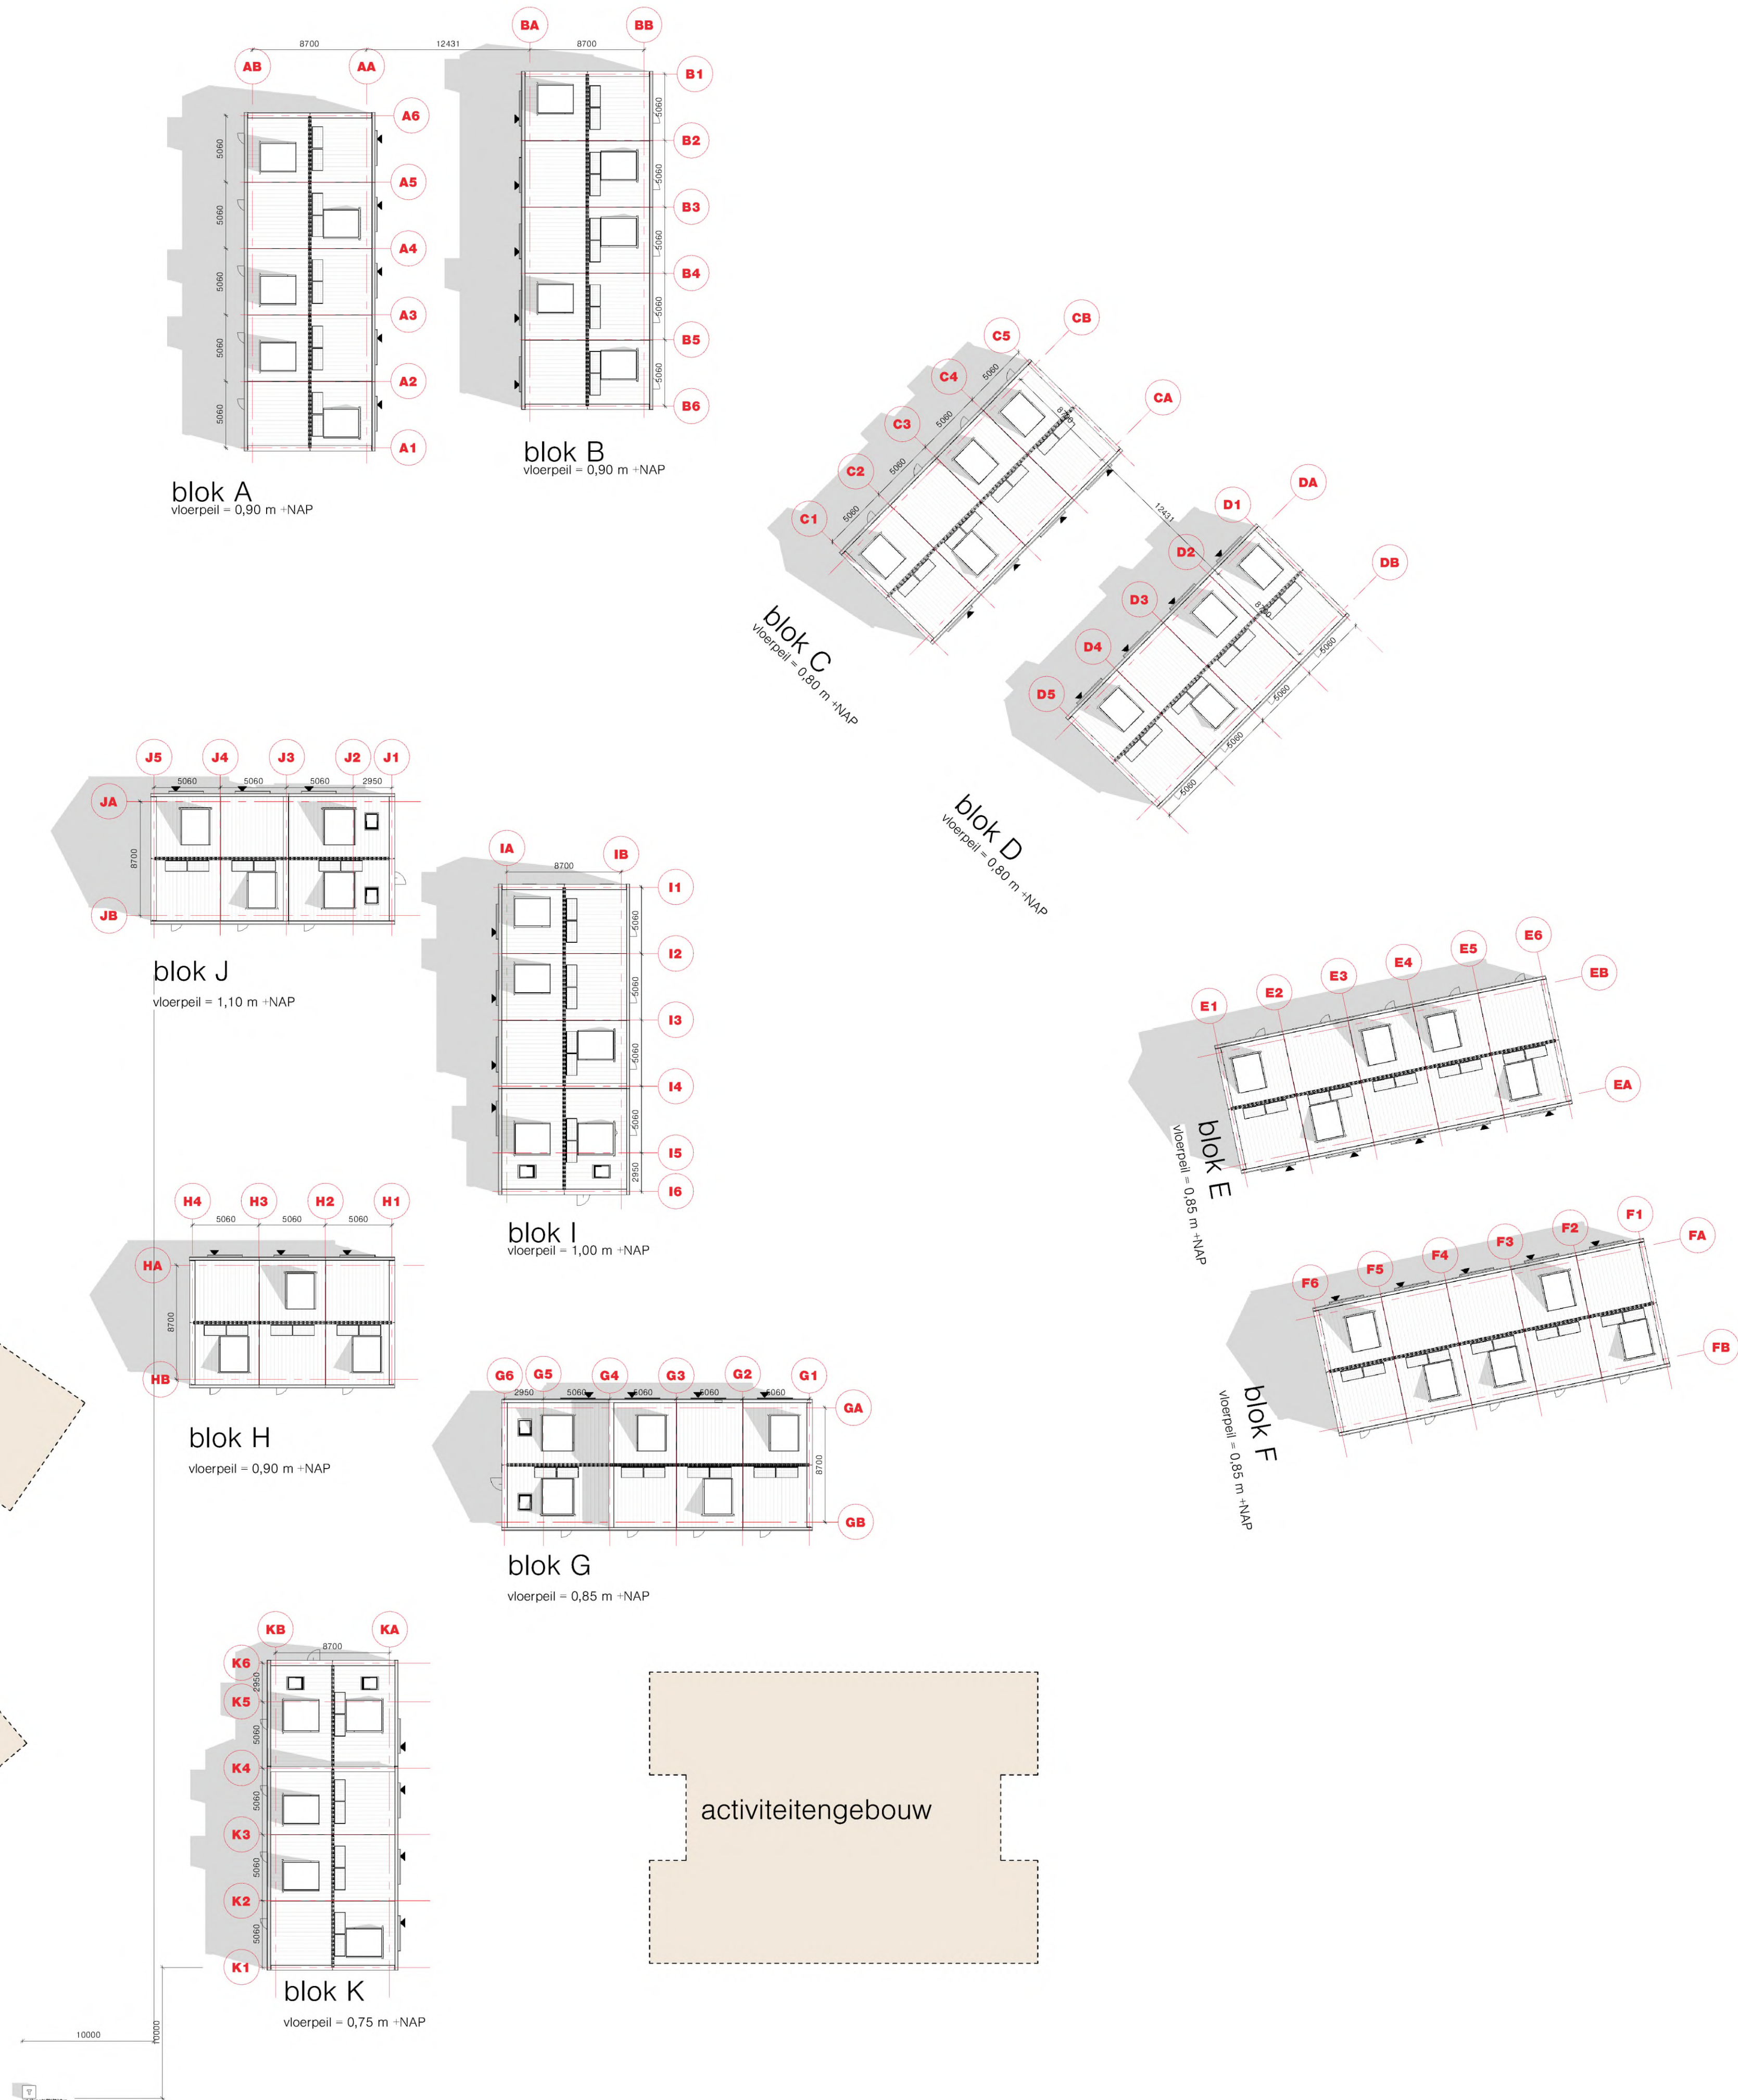


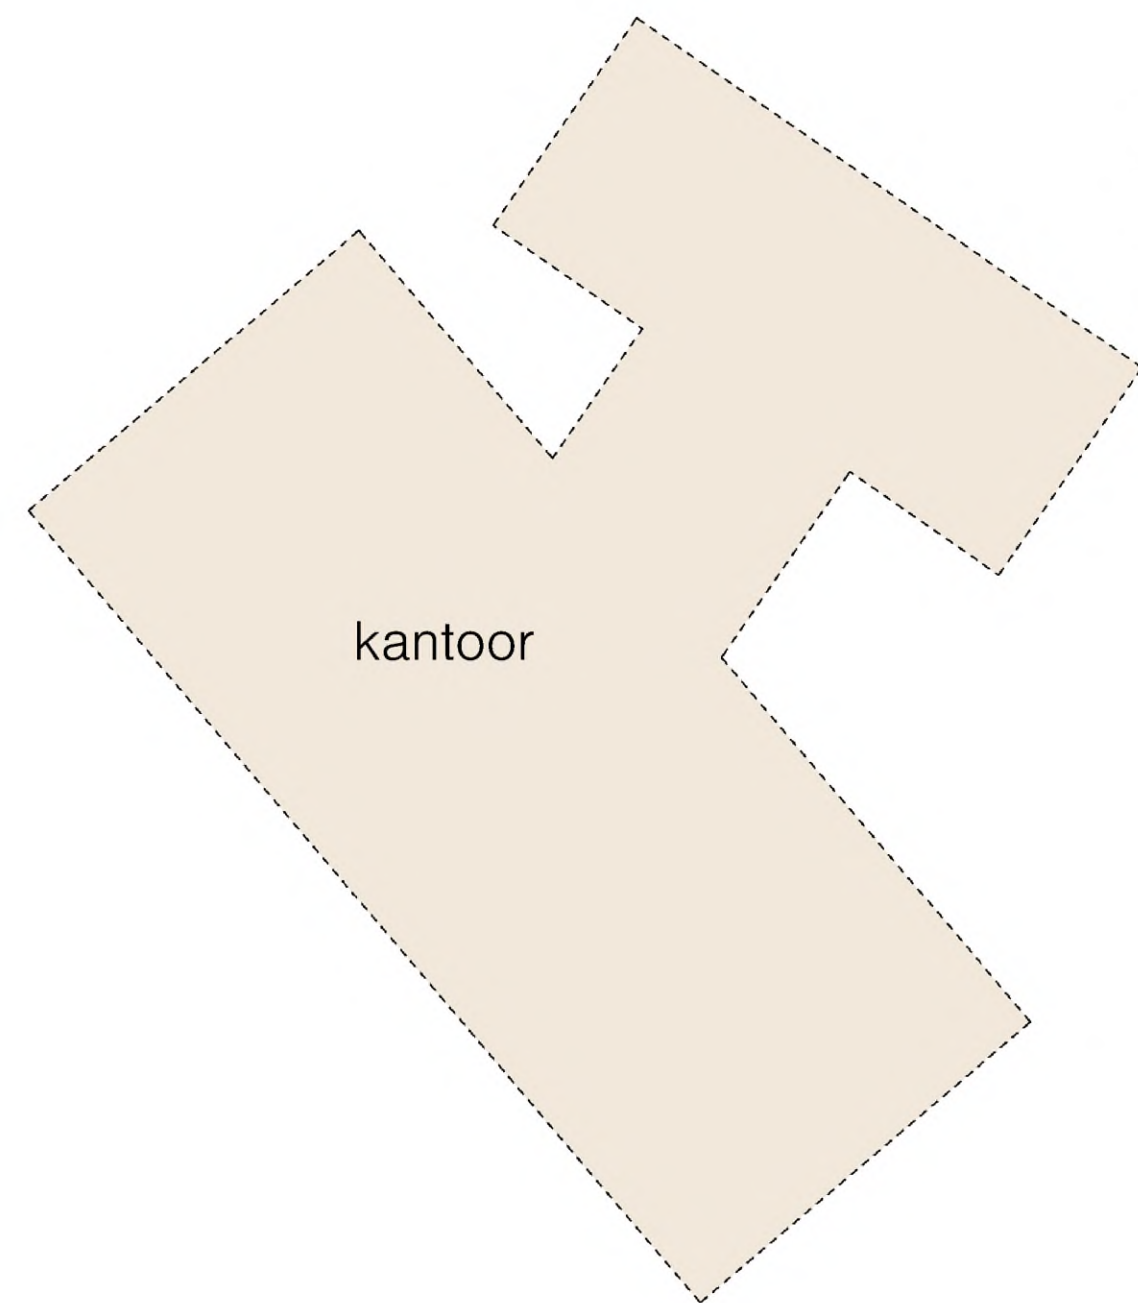

notitie revisie:

10-05-2026
algemeen:
- schoonloopmat voordeur toegevoegd
- kozijn begane grond voorgevel alleen kiep
- kozijn begane grond achtergevel tussenstijl verwijderd
- dorpel en afvoer bij WM/WD verwijderd

MIVA-woning:
- scheiding toilet douche aangepast naar getegelde wand
- entree deur miva naar buitendraaiend
- badkamer MIVA v.v. beugels en douche zit
- eerste verdieping overloop, wand verwijderd

In TO/VO fase worden volgende acties uitgewerkt:
a. kledinghaken en diverse voorzieningen nader af te stemmen met COA;
b. bloknummers aanpassen
c. Huisnummering aanpassen in A01,A02,... B6, B7... C11, C12... K45 en K46 (nummering loopt door, bloknummers toegevoegd)

TOBA architecten	Marktstraat 7 2411 BE Bodegraven	tel email www	0172 631 750 info@toba.nl toba.nl	sociale /TOBAarchitecten	
project	COA Middelburg	opdrachtgever	Plegt-Vos	onderdeel	situatie nieuw
schaal	1 : 300	formaat	A1	datum	18-02-2026
tekenaar		revisie	10-05-2026 (C)	code	
tekenaar		tekenaar		code	