


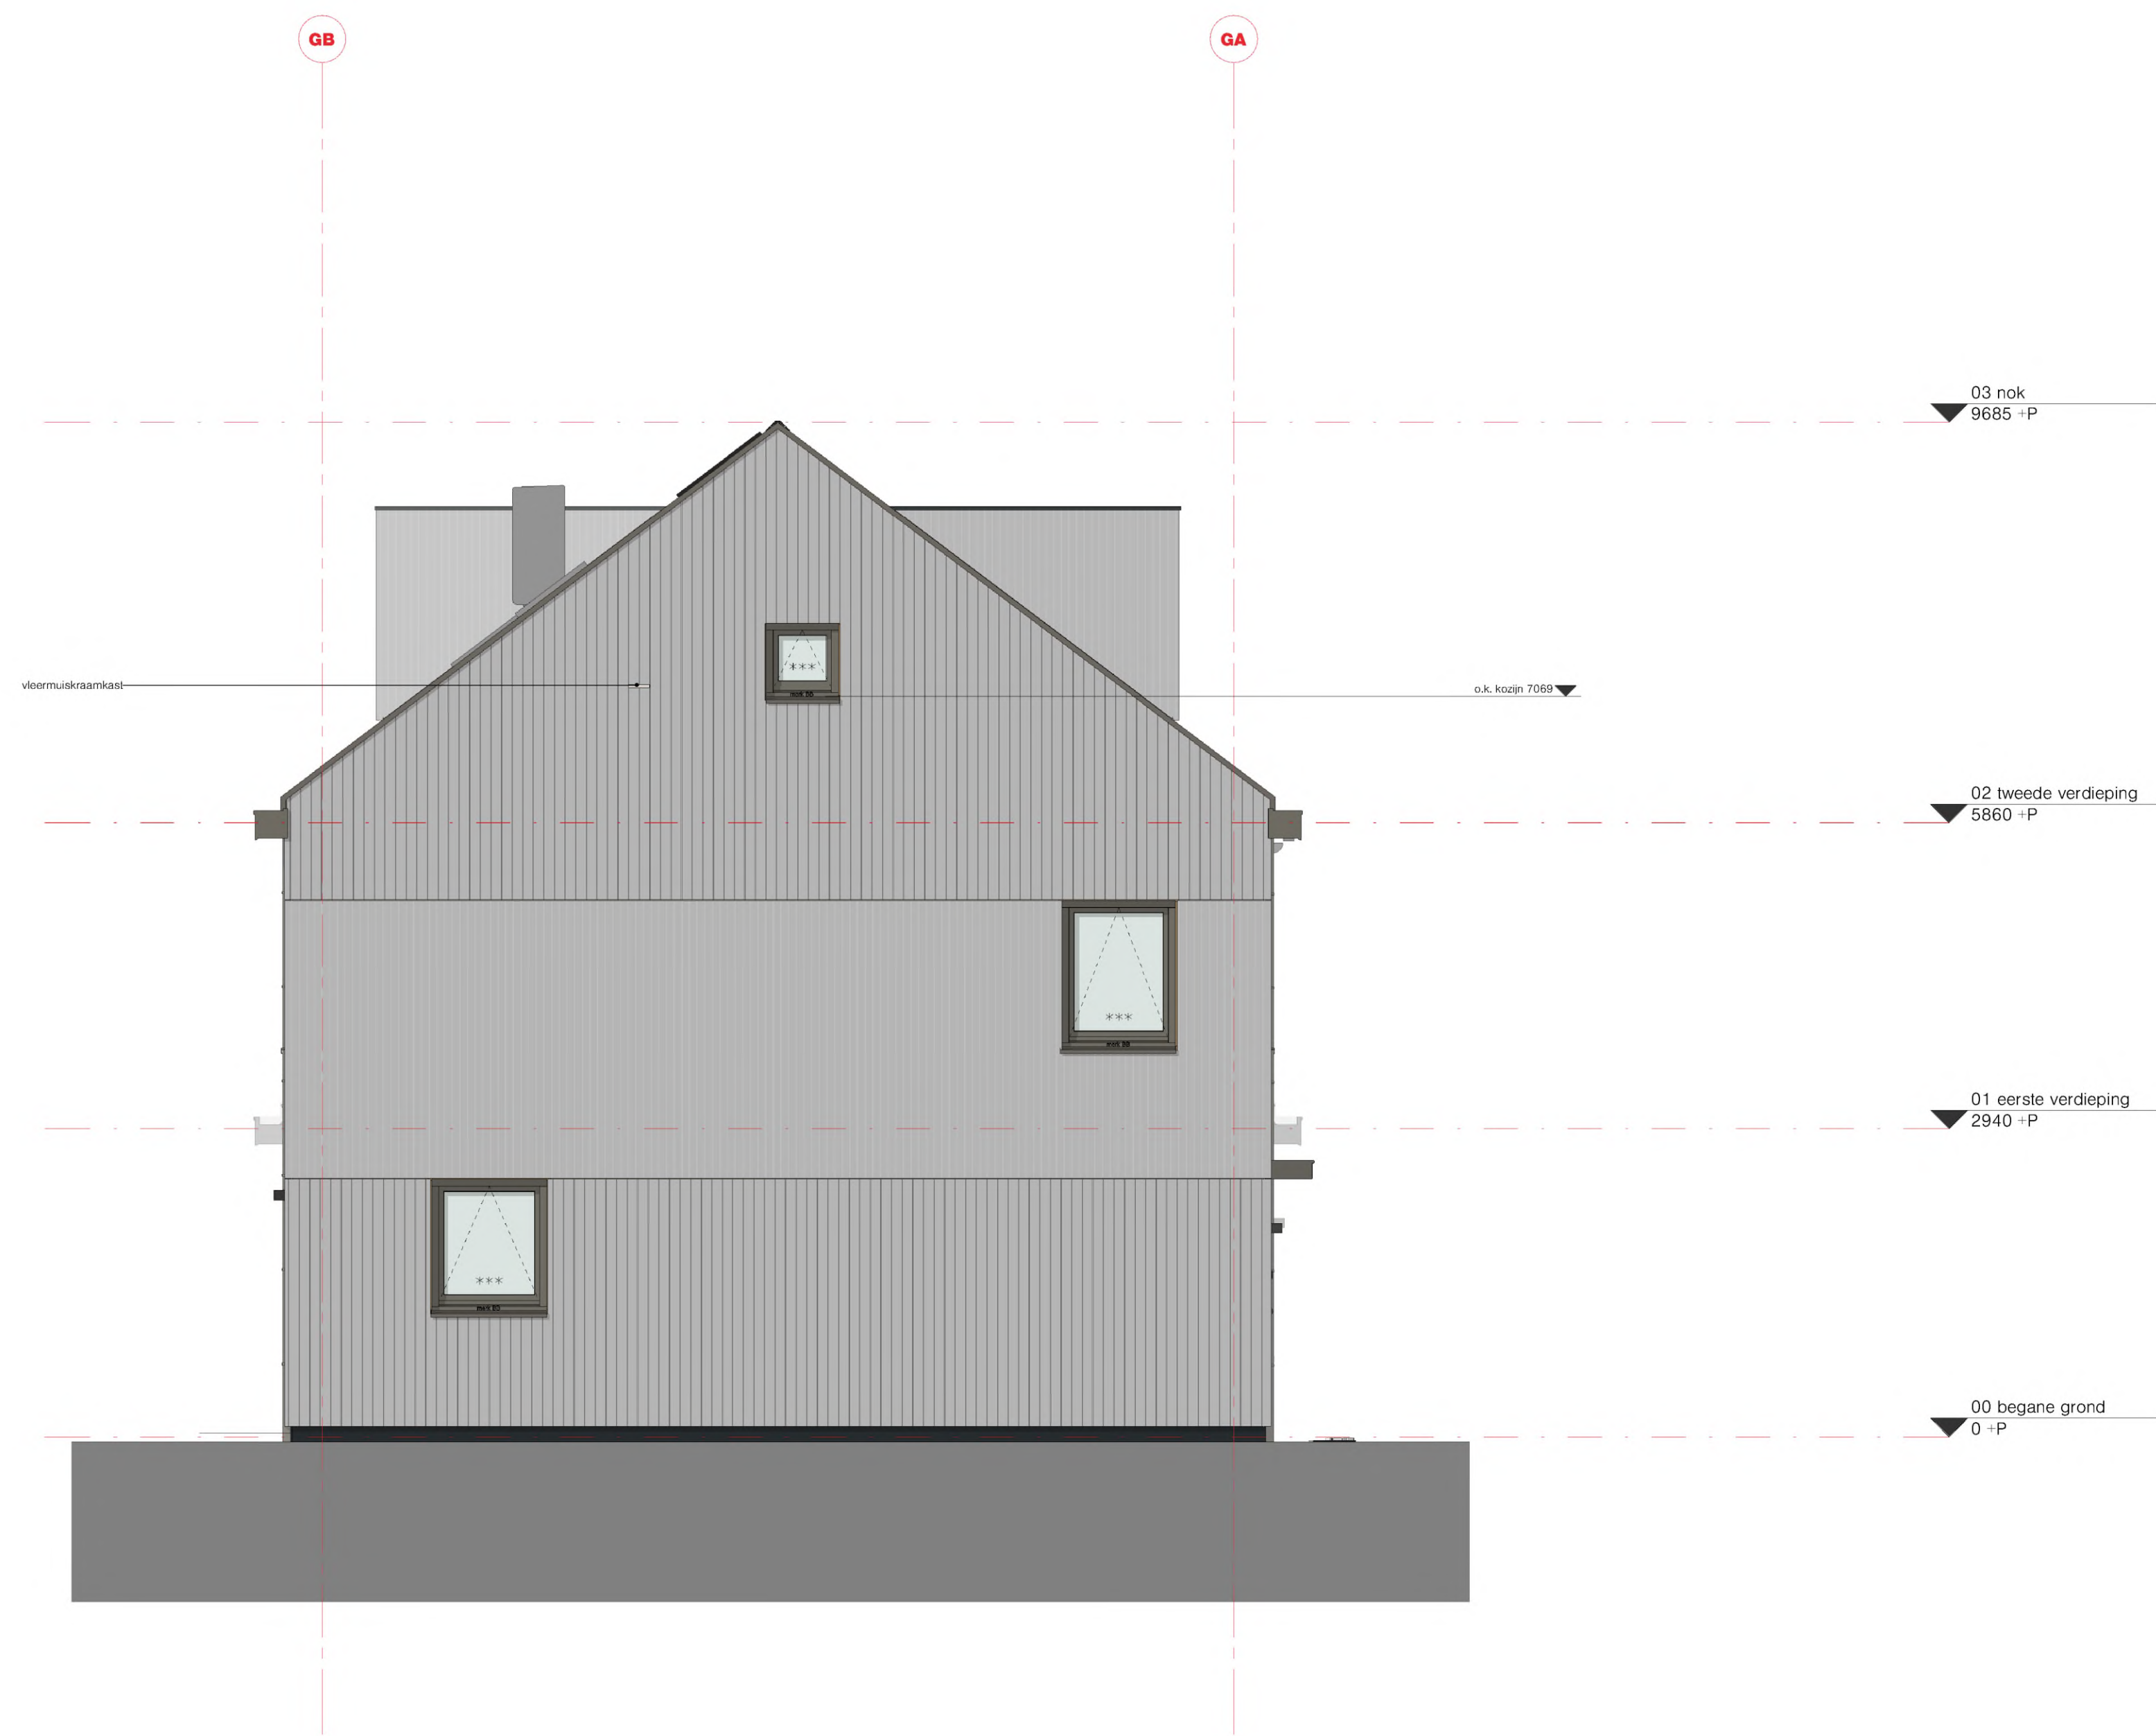

linker zijgevel (L_-_102)
schaal: 1 : 50



rechter zijgevel (L_-_104)
schaal: 1 : 50

notitie revisie:

10-05-2026

algemeen:

- schoonloopmat voordeur toegevoegd
- kozijn begane grond voorgevel alleen kiep
- kozijn begane grond achtergevel tussenstijl verwijderd
- dorpel en afvoer bij WM/WD verwijderd

MIVA-woning:

- scheiding toilet douche aangepast naar getegelde wand
- entreedeur miva naar buitendraaiend
- badkamer MIVA v.v. beugels en douchezit
- eerste verdieping overloop, wand verwijderd

In TOUO fase worden volgende acties uitgewerkt:

- kledinghaken en diverse voorzieningen nader af te stemmen met COA;
- bloknummering aanpassen
- Huisnummering aanpassen in A01,A02,... B6, B7... C11, C12... K45 en K46 (nummering loopt door, bloknummers toegevoegd)

TOBA architecten
Marktstraat 7
3411 BG, Bodegraven
tel 072-631 700
e-mail info@toba.nl
www toba.nl

project
COA Middelburg
aansluitingspunt
Plegt-Vos
ontwerper
linker- en rechter zijgevel blok G

schaal 1 : 50
formaat A0
datum 26-01-2026
tekstuur 10-05-2026 (G)
tekstuur

werk
250024
tekst
DO
code

00000000_B00G_B_25_02-04_GVL