



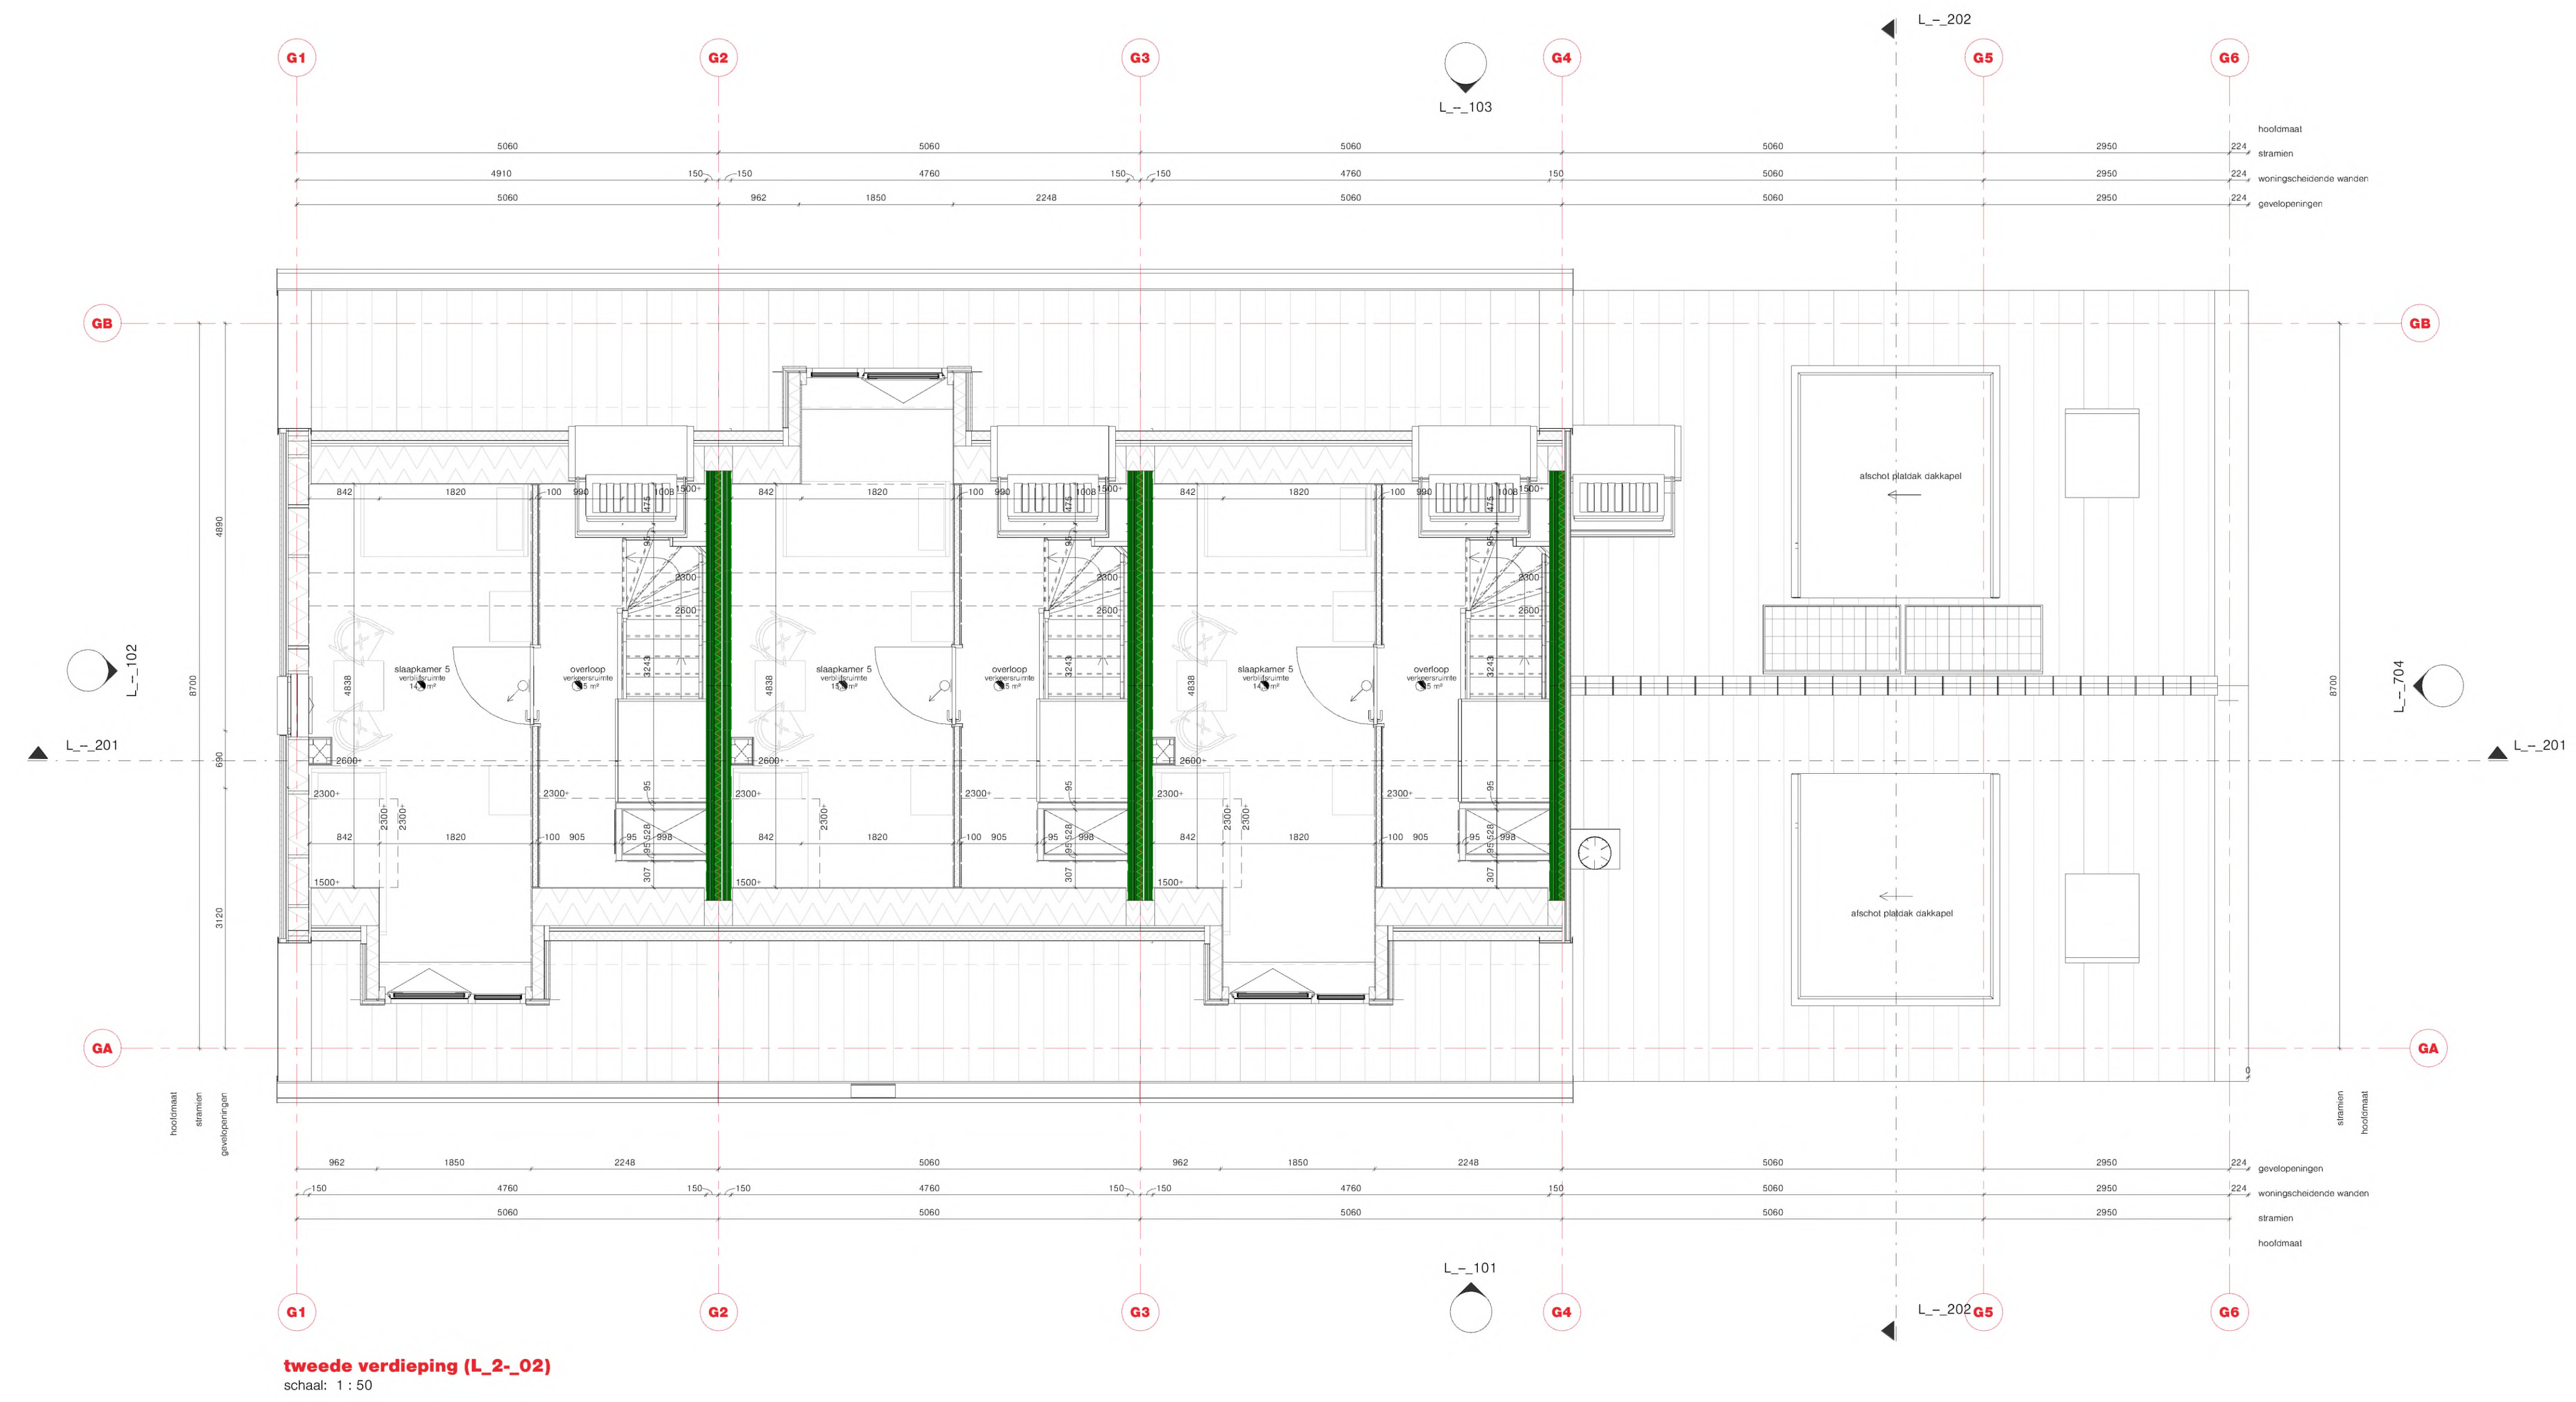

tweede verdieping (L_2_02)
schaal: 1 : 50

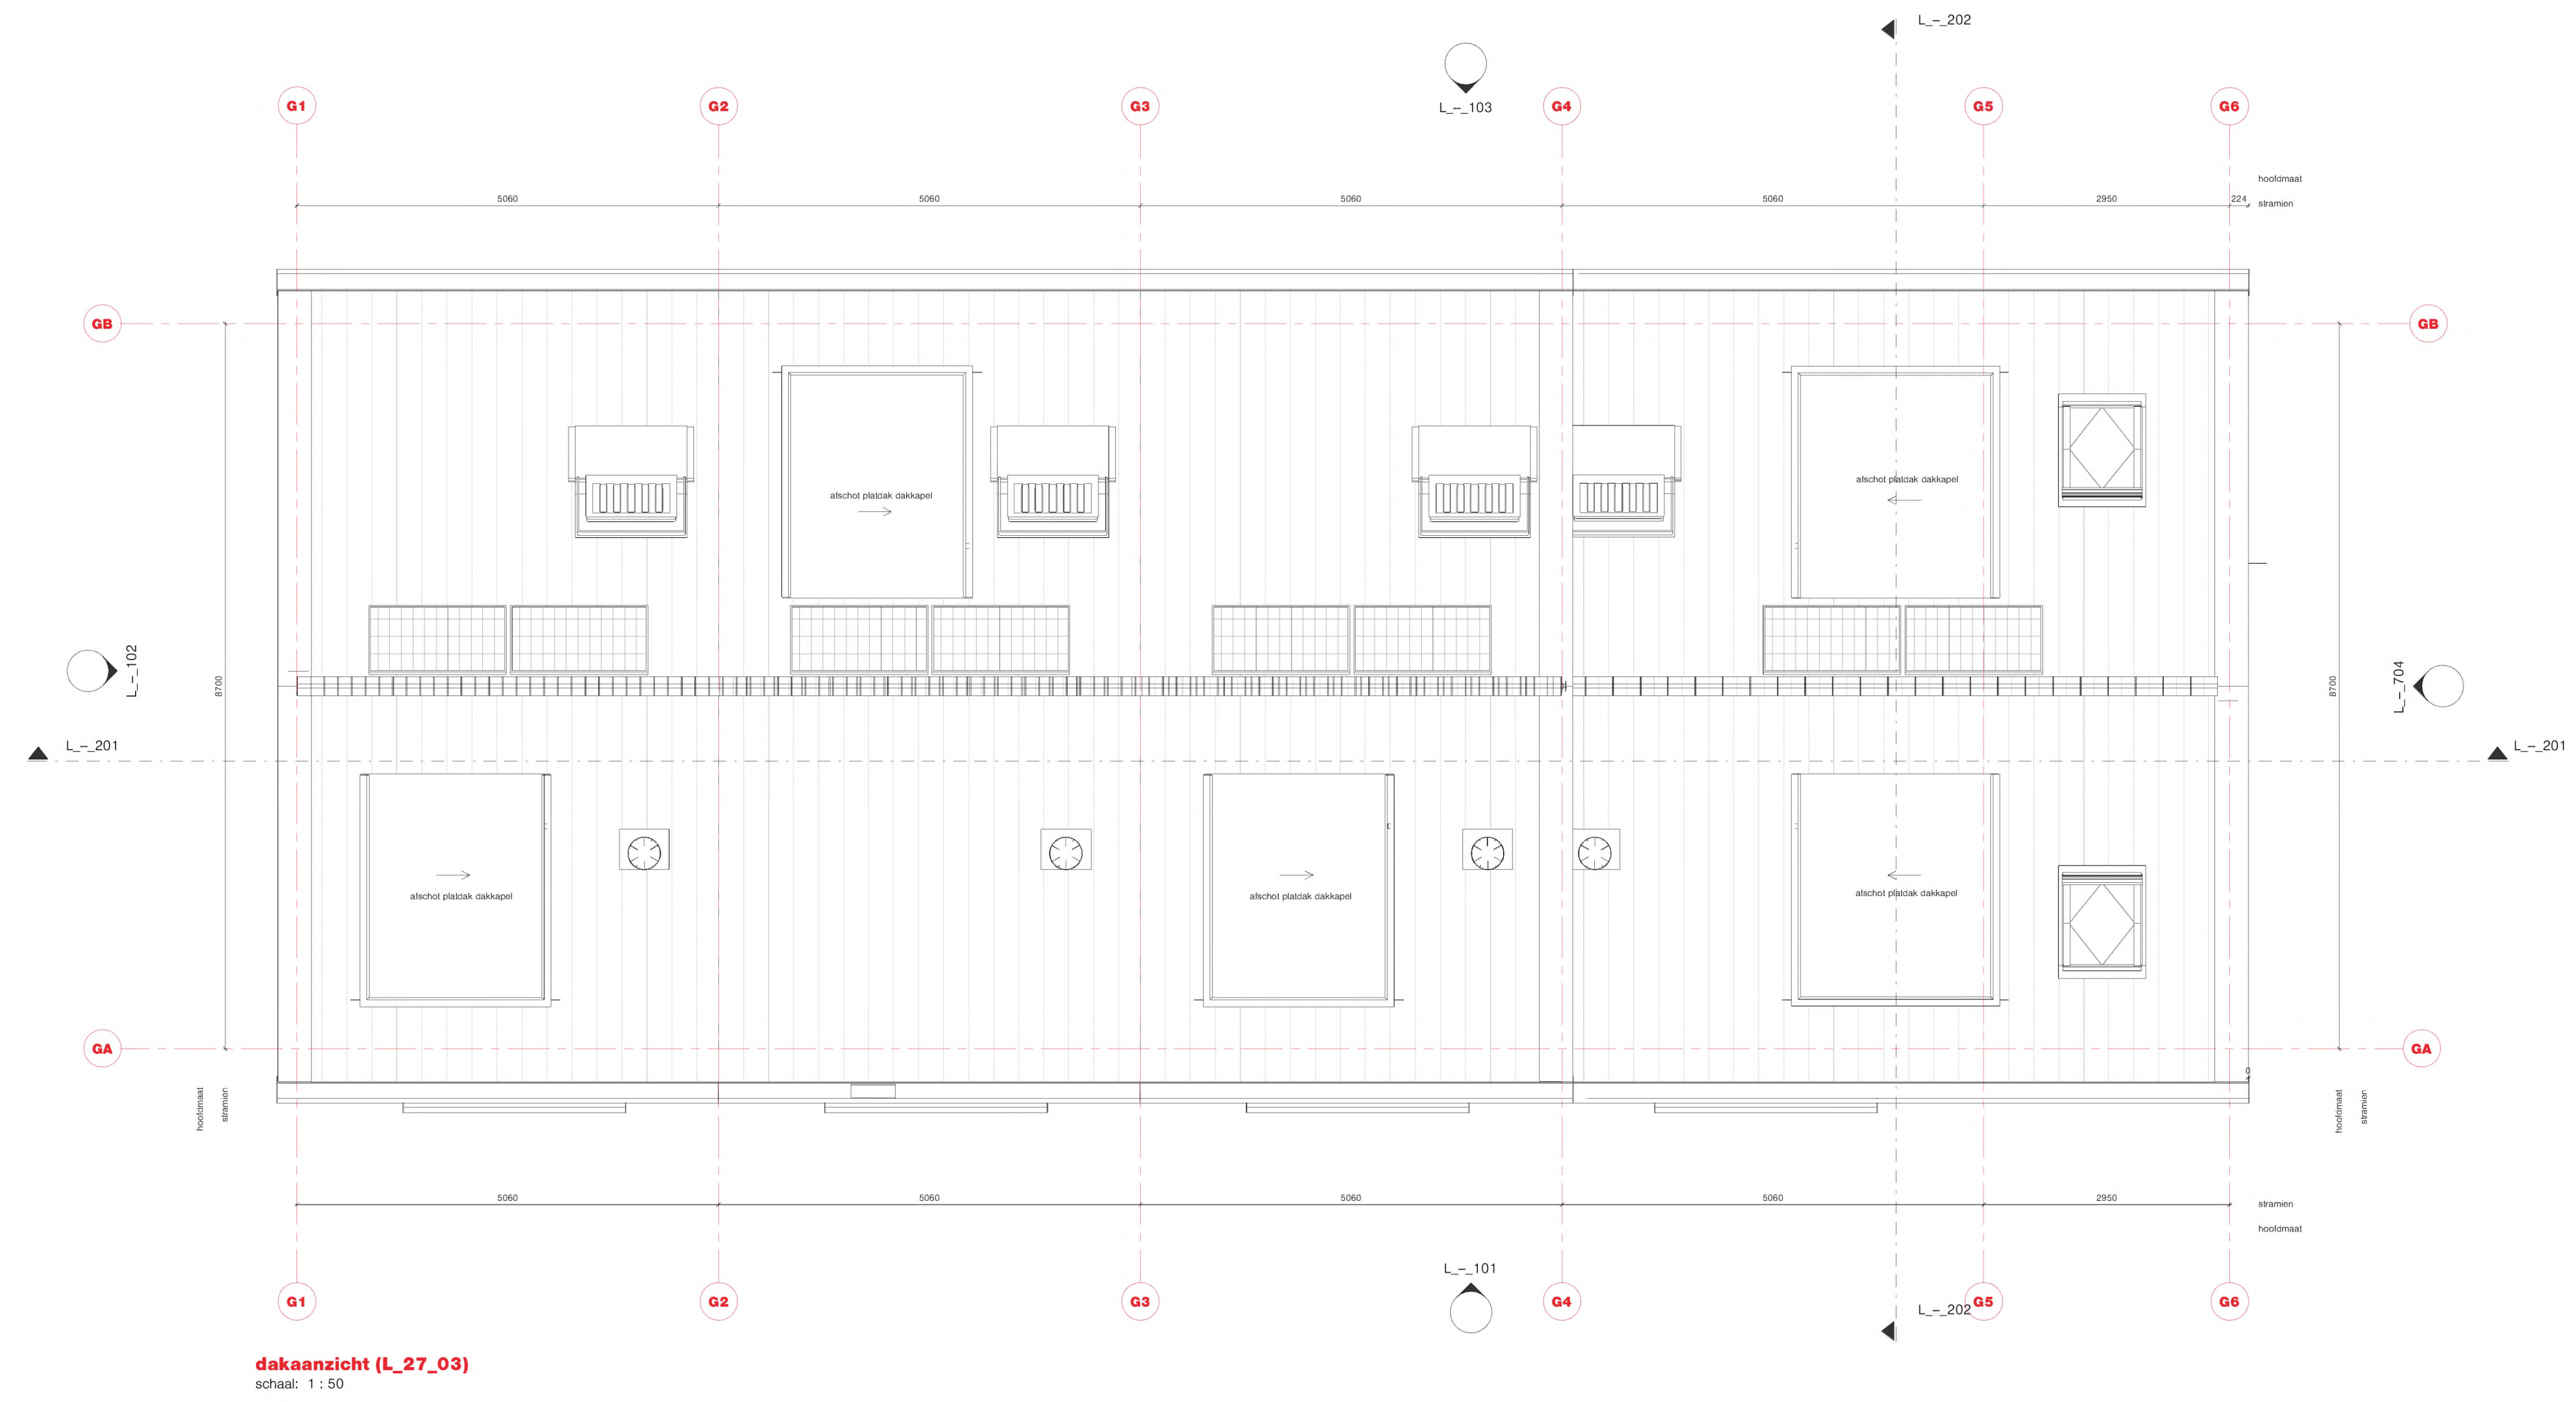

dakaanzicht (L_27_03)
schaal: 1 : 50

notitie revisie:

10-05-2026
algemeen:
- schoonloopmat voordeur toegevoegd
- kozijn begane grond voorgevel alleen kiep
- kozijn begane grond achtergevel tussenstijl verwijderd
- dorpel en afvoer bij WM/WD verwijderd

MIVA-woning:
- scheiding toilet douche aangepast naar getegelde wand
- entreeur miva naar buitendraaiend
- badkamer MIVA v.v. beugels en douchezit
- eerste verdieping overloop, wand verwijderd

In TOUO fase worden volgende acties uitgewerkt:
a. kledinghaken en diverse voorzieningen nader af te stemmen met COA;
b. bloknumering aanpassen
c. Huisnummering aanpassen in A01,A02,... B6, B7... C11, C12... K45 en K46 (nummering loopt door, bloknummers toegevoegd)