



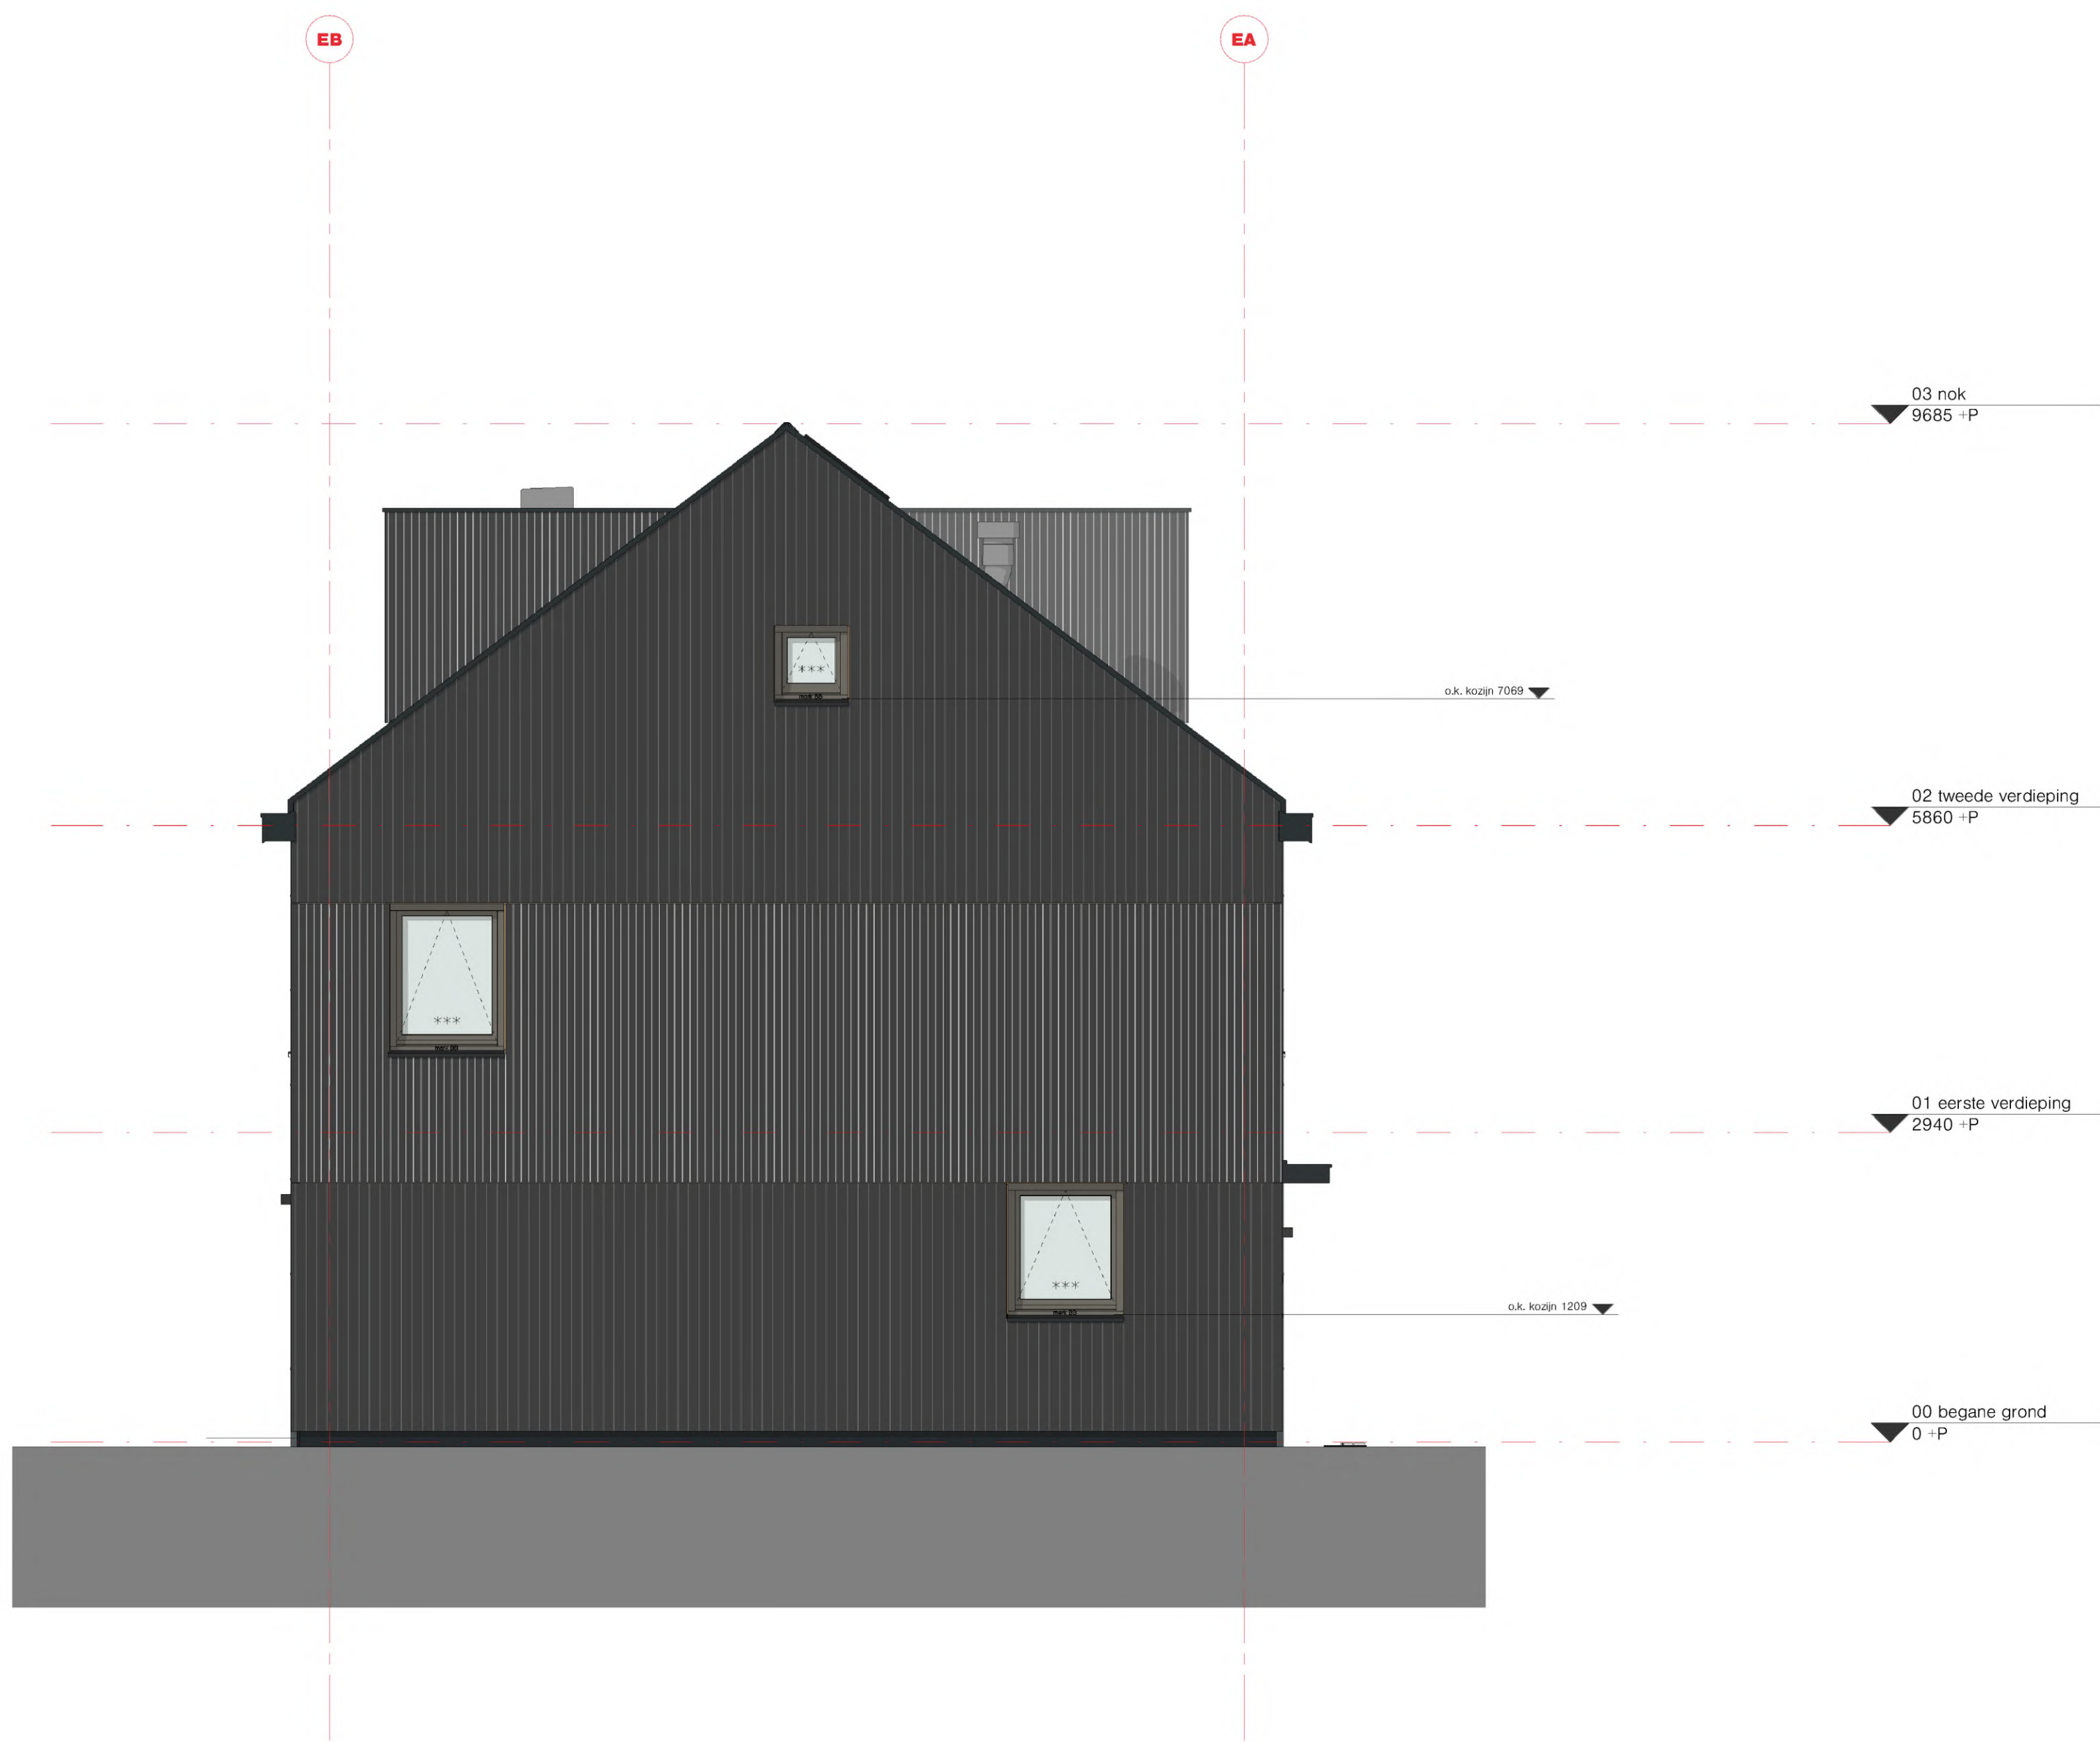

linker zijgevel (L_-_102)
schaal: 1 : 50

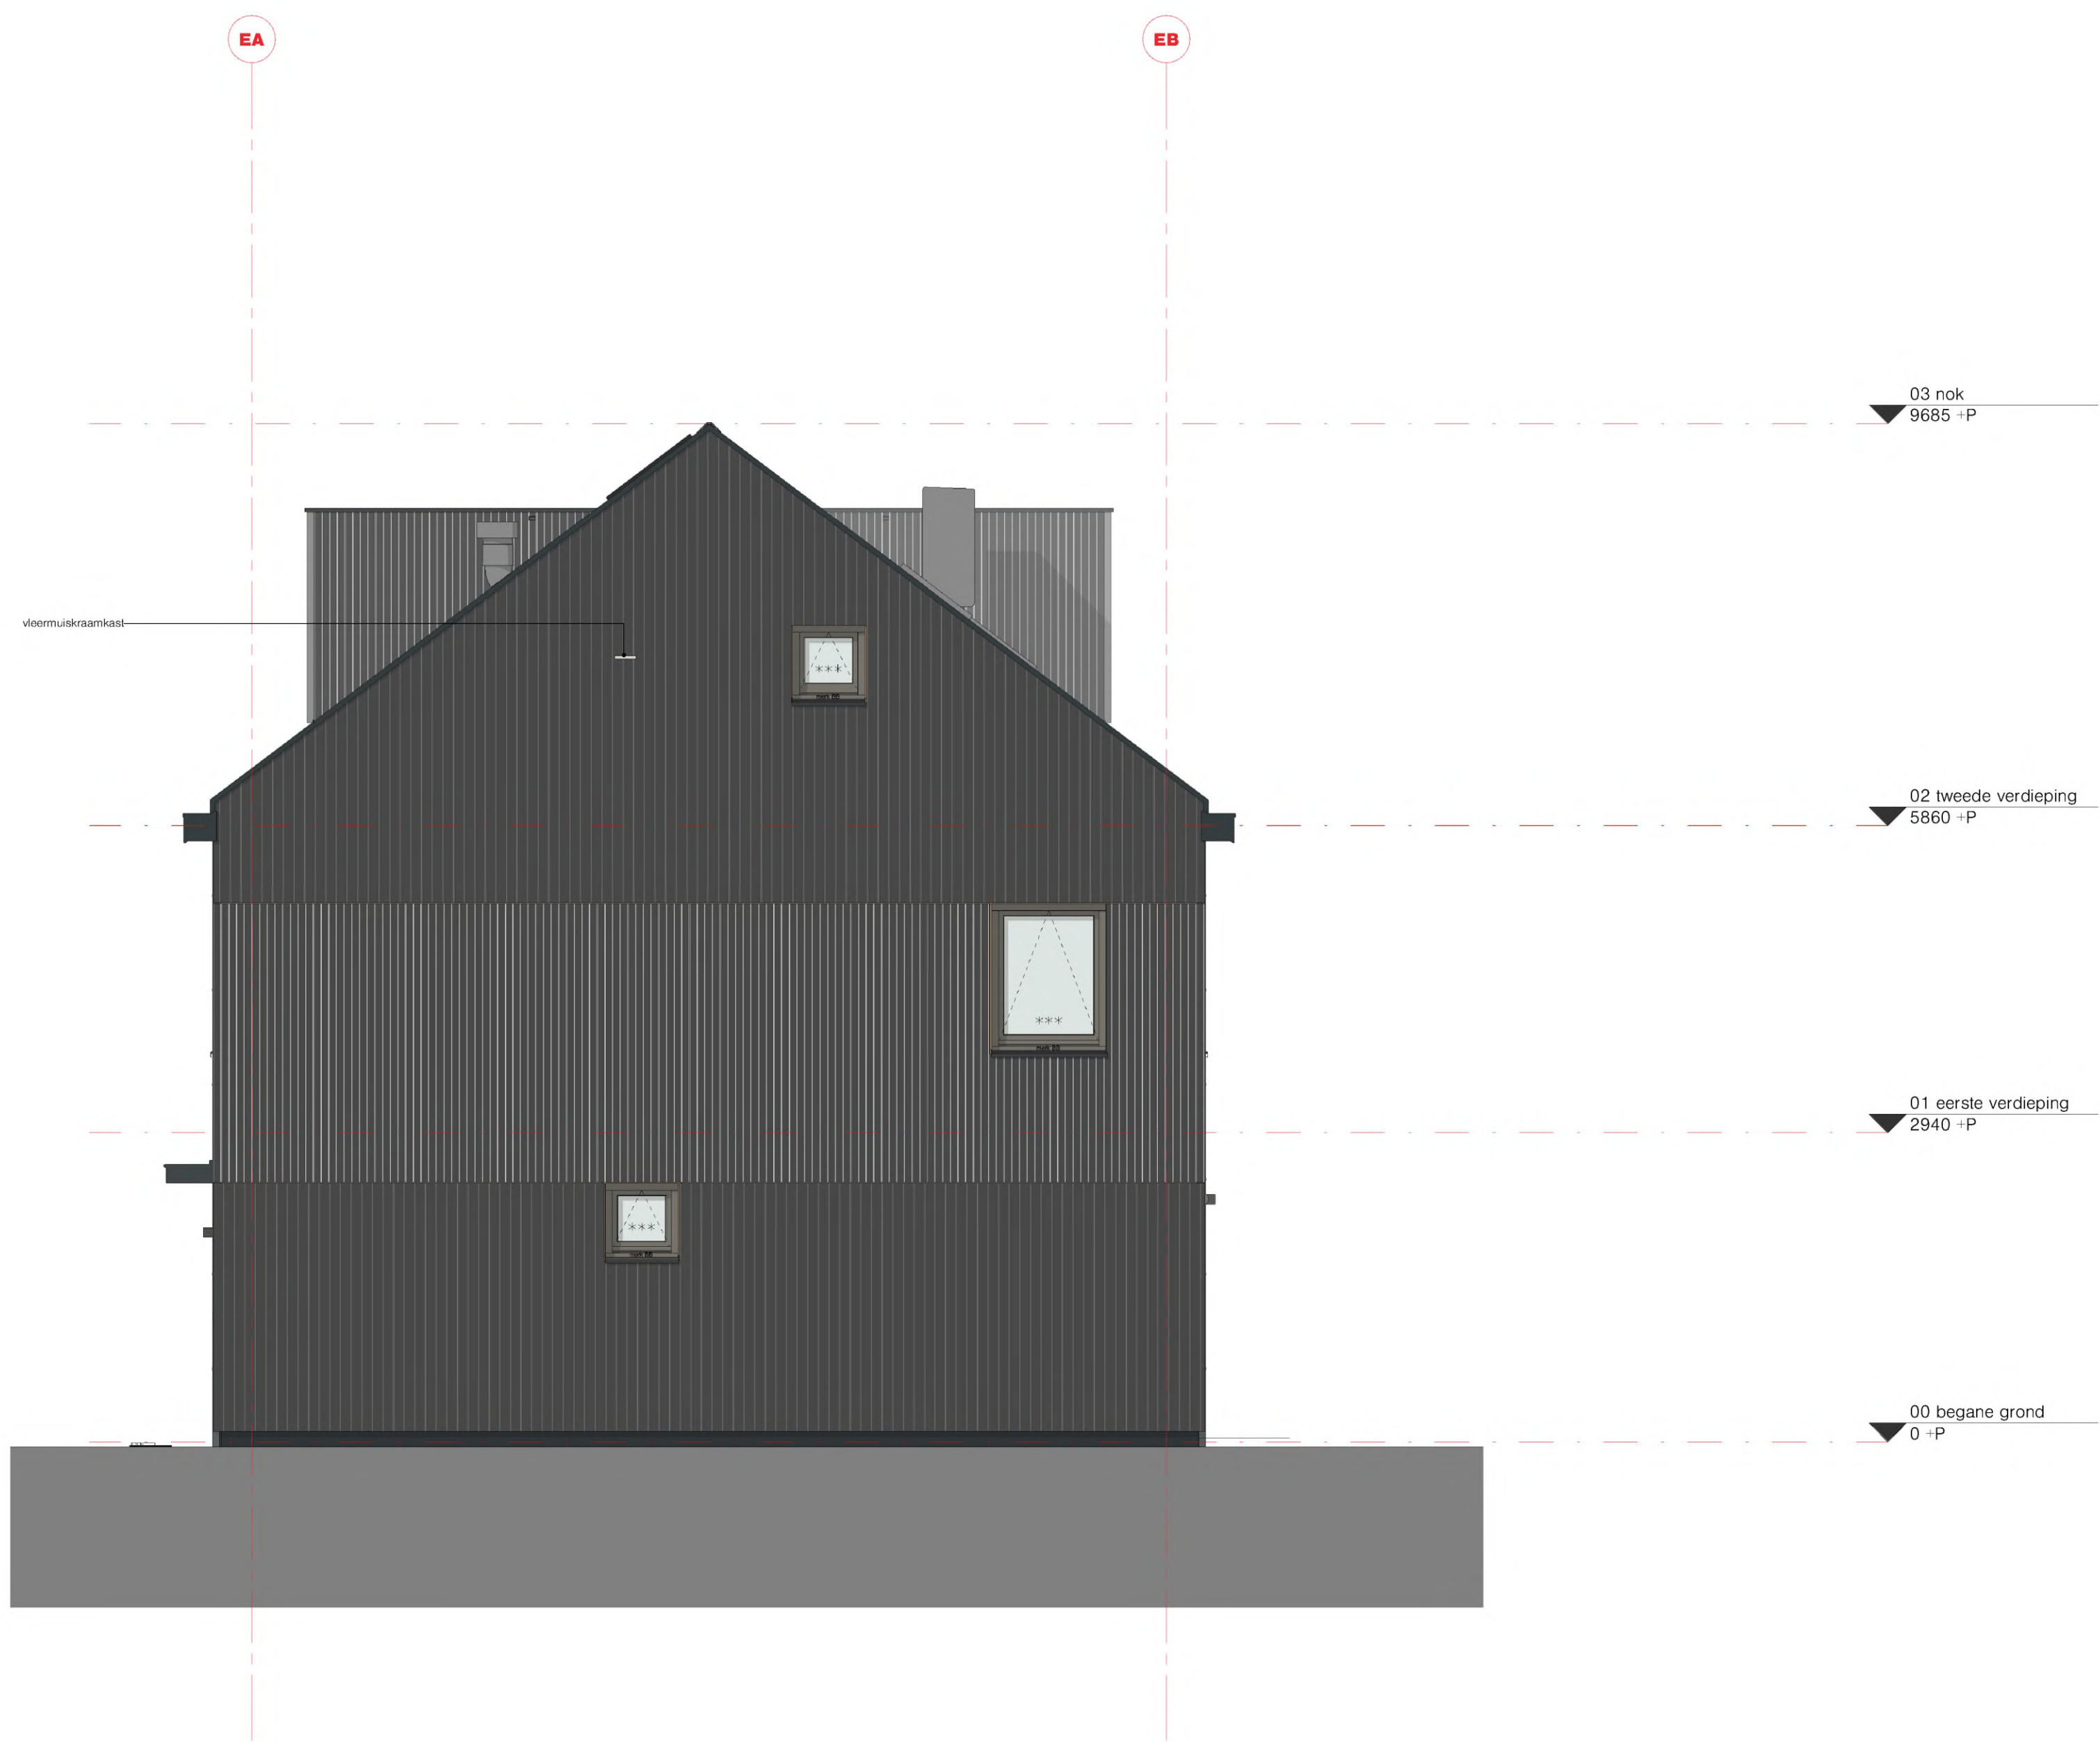

rechter zijgevel (L_-_104)
schaal: 1 : 50