



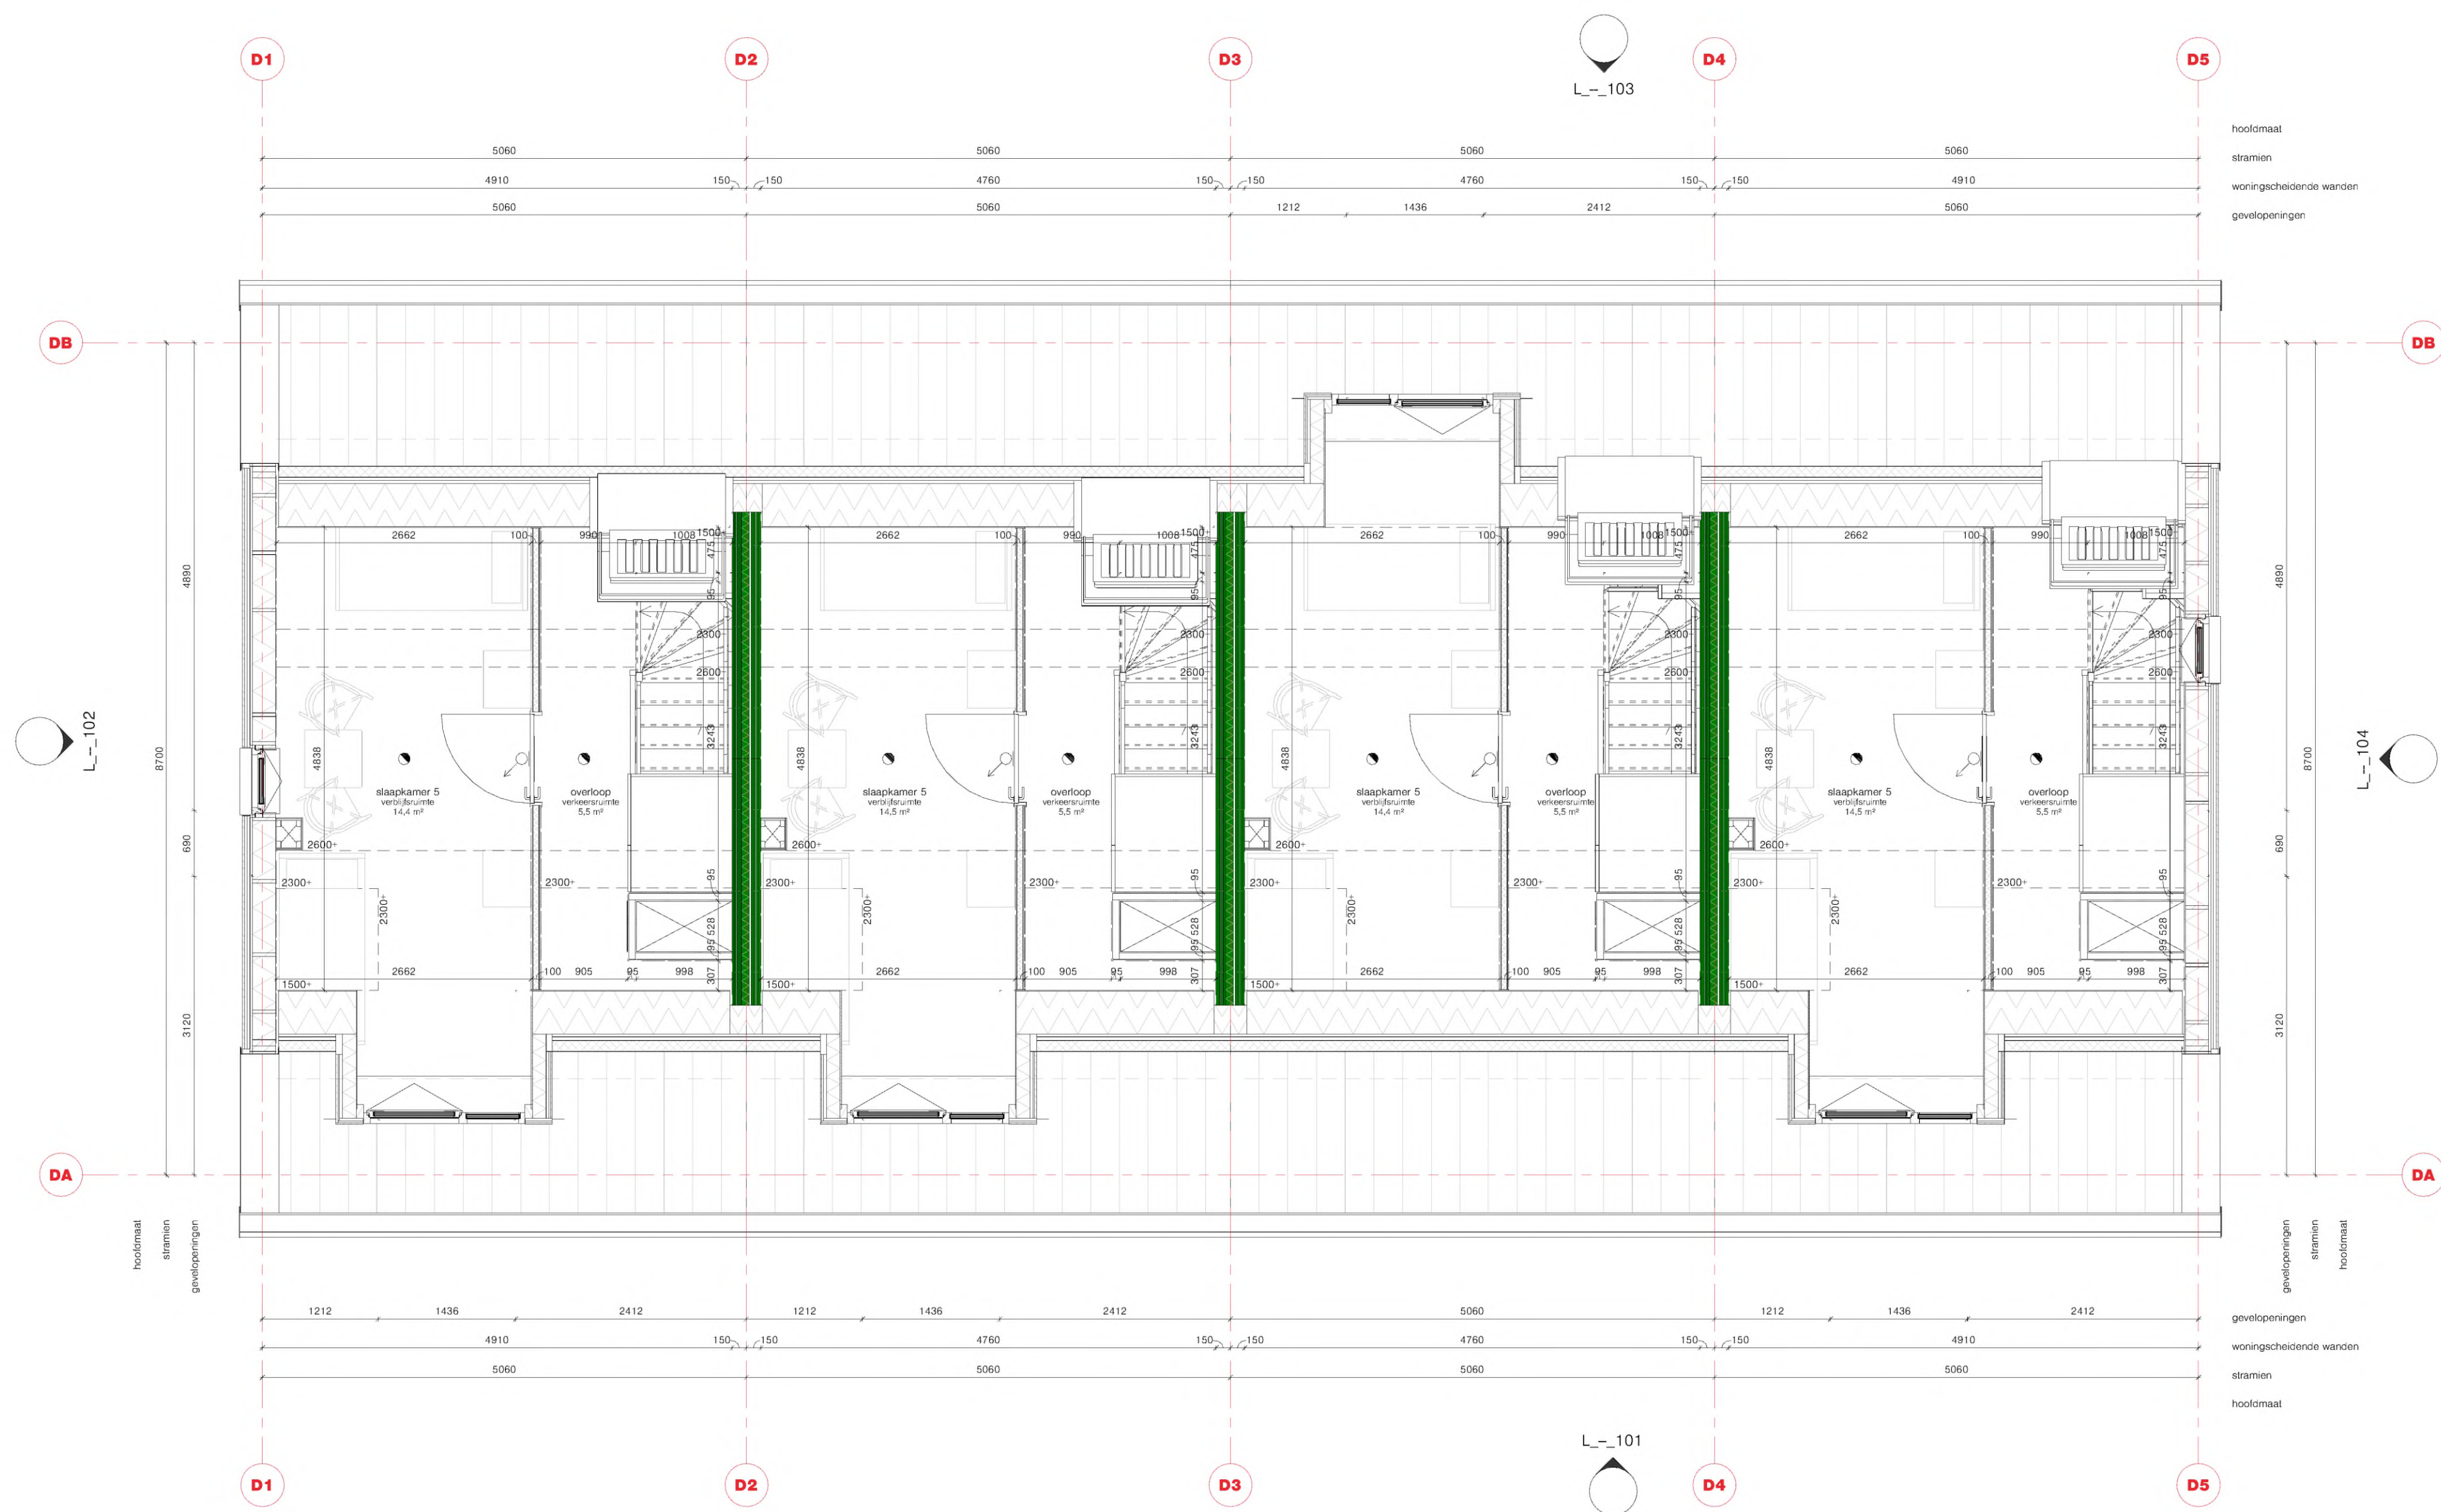

tweede verdieping (L_2_02)
schaal: 1 : 50

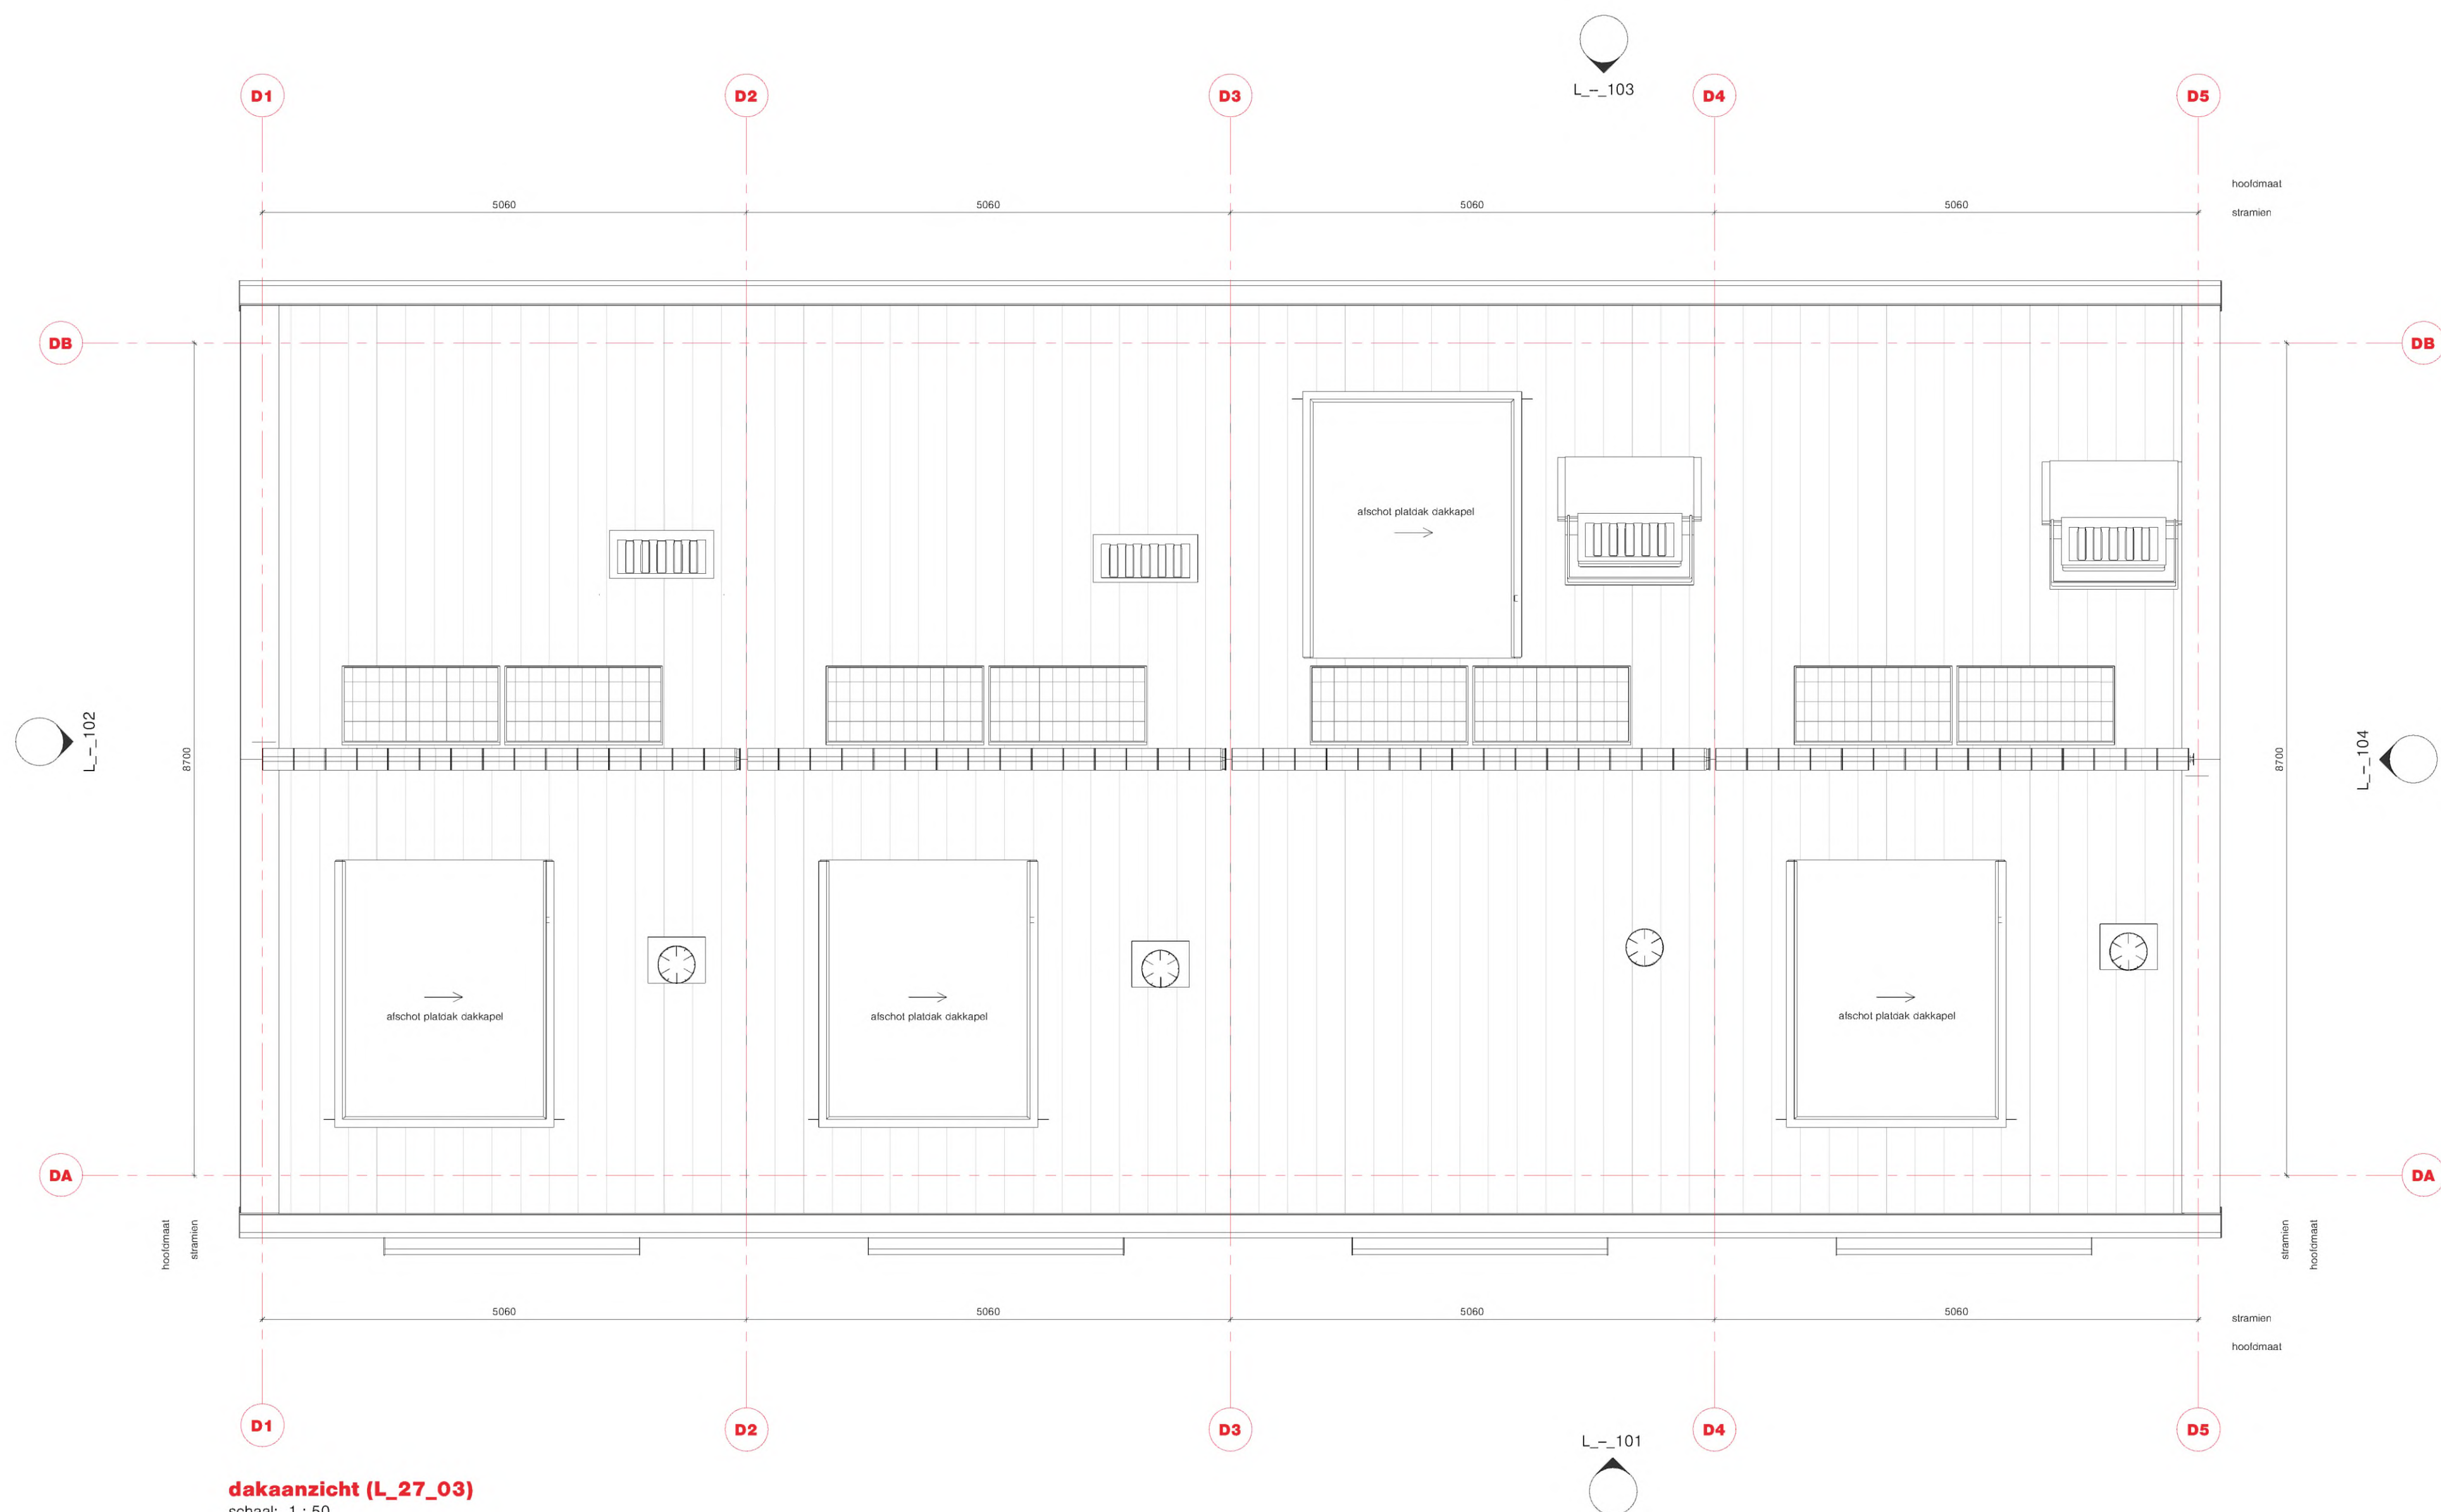

dakaansicht (L_27_03)
schaal: 1 : 50

notitie revisie:

10-05-2026

algemeen:

- schoonloopmat voordeur toegevoegd
- kozijn begane grond voorgevel alleen kiep
- kozijn begane grond achtergevel tussenstijl verwijderd
- dorpel en afvoer bij WM/WD verwijderd

MIVA-woning:

- scheiding toilet douche aangepast naar getegelde wand
- entree deur miva naar buitendraaiend
- badkamer MIVA v.v. beugels en douche zit
- eerste verdieping overloop, wand verwijderd

In TOUO fase worden volgende acties uitgewerkt:

- kledinghaken en diverse voorzieningen nader af te stemmen met COA;
- bloknummering aanpassen
- Huisnummering aanpassen in A01,A02,... B6, B7... C11, C12... K45 en K46 (nummering loopt door, bloknummers toegevoegd)

TOBA architecten
Middelstraat 7
2411 BG Breda
tel: 0172 831 700
e-mail: info@toba.nl
www: www.toba.nl

project: COA Middelburg
architect: Plegt-Vos
ontwerper: Plegt-Vos
datum: 26-01-2026
tekst: 10-05-2026 (B)
teken: 10-05-2026 (B)

schaal: 1 : 50
formaat: A0
tekst: 26-01-2026
tekst: 10-05-2026 (B)
tekst: 10-05-2026 (B)

00000000_B00D_B_25_02-DK_PLG

250024

DO

code

00000000_B00D_B_25_02-DK_PLG