


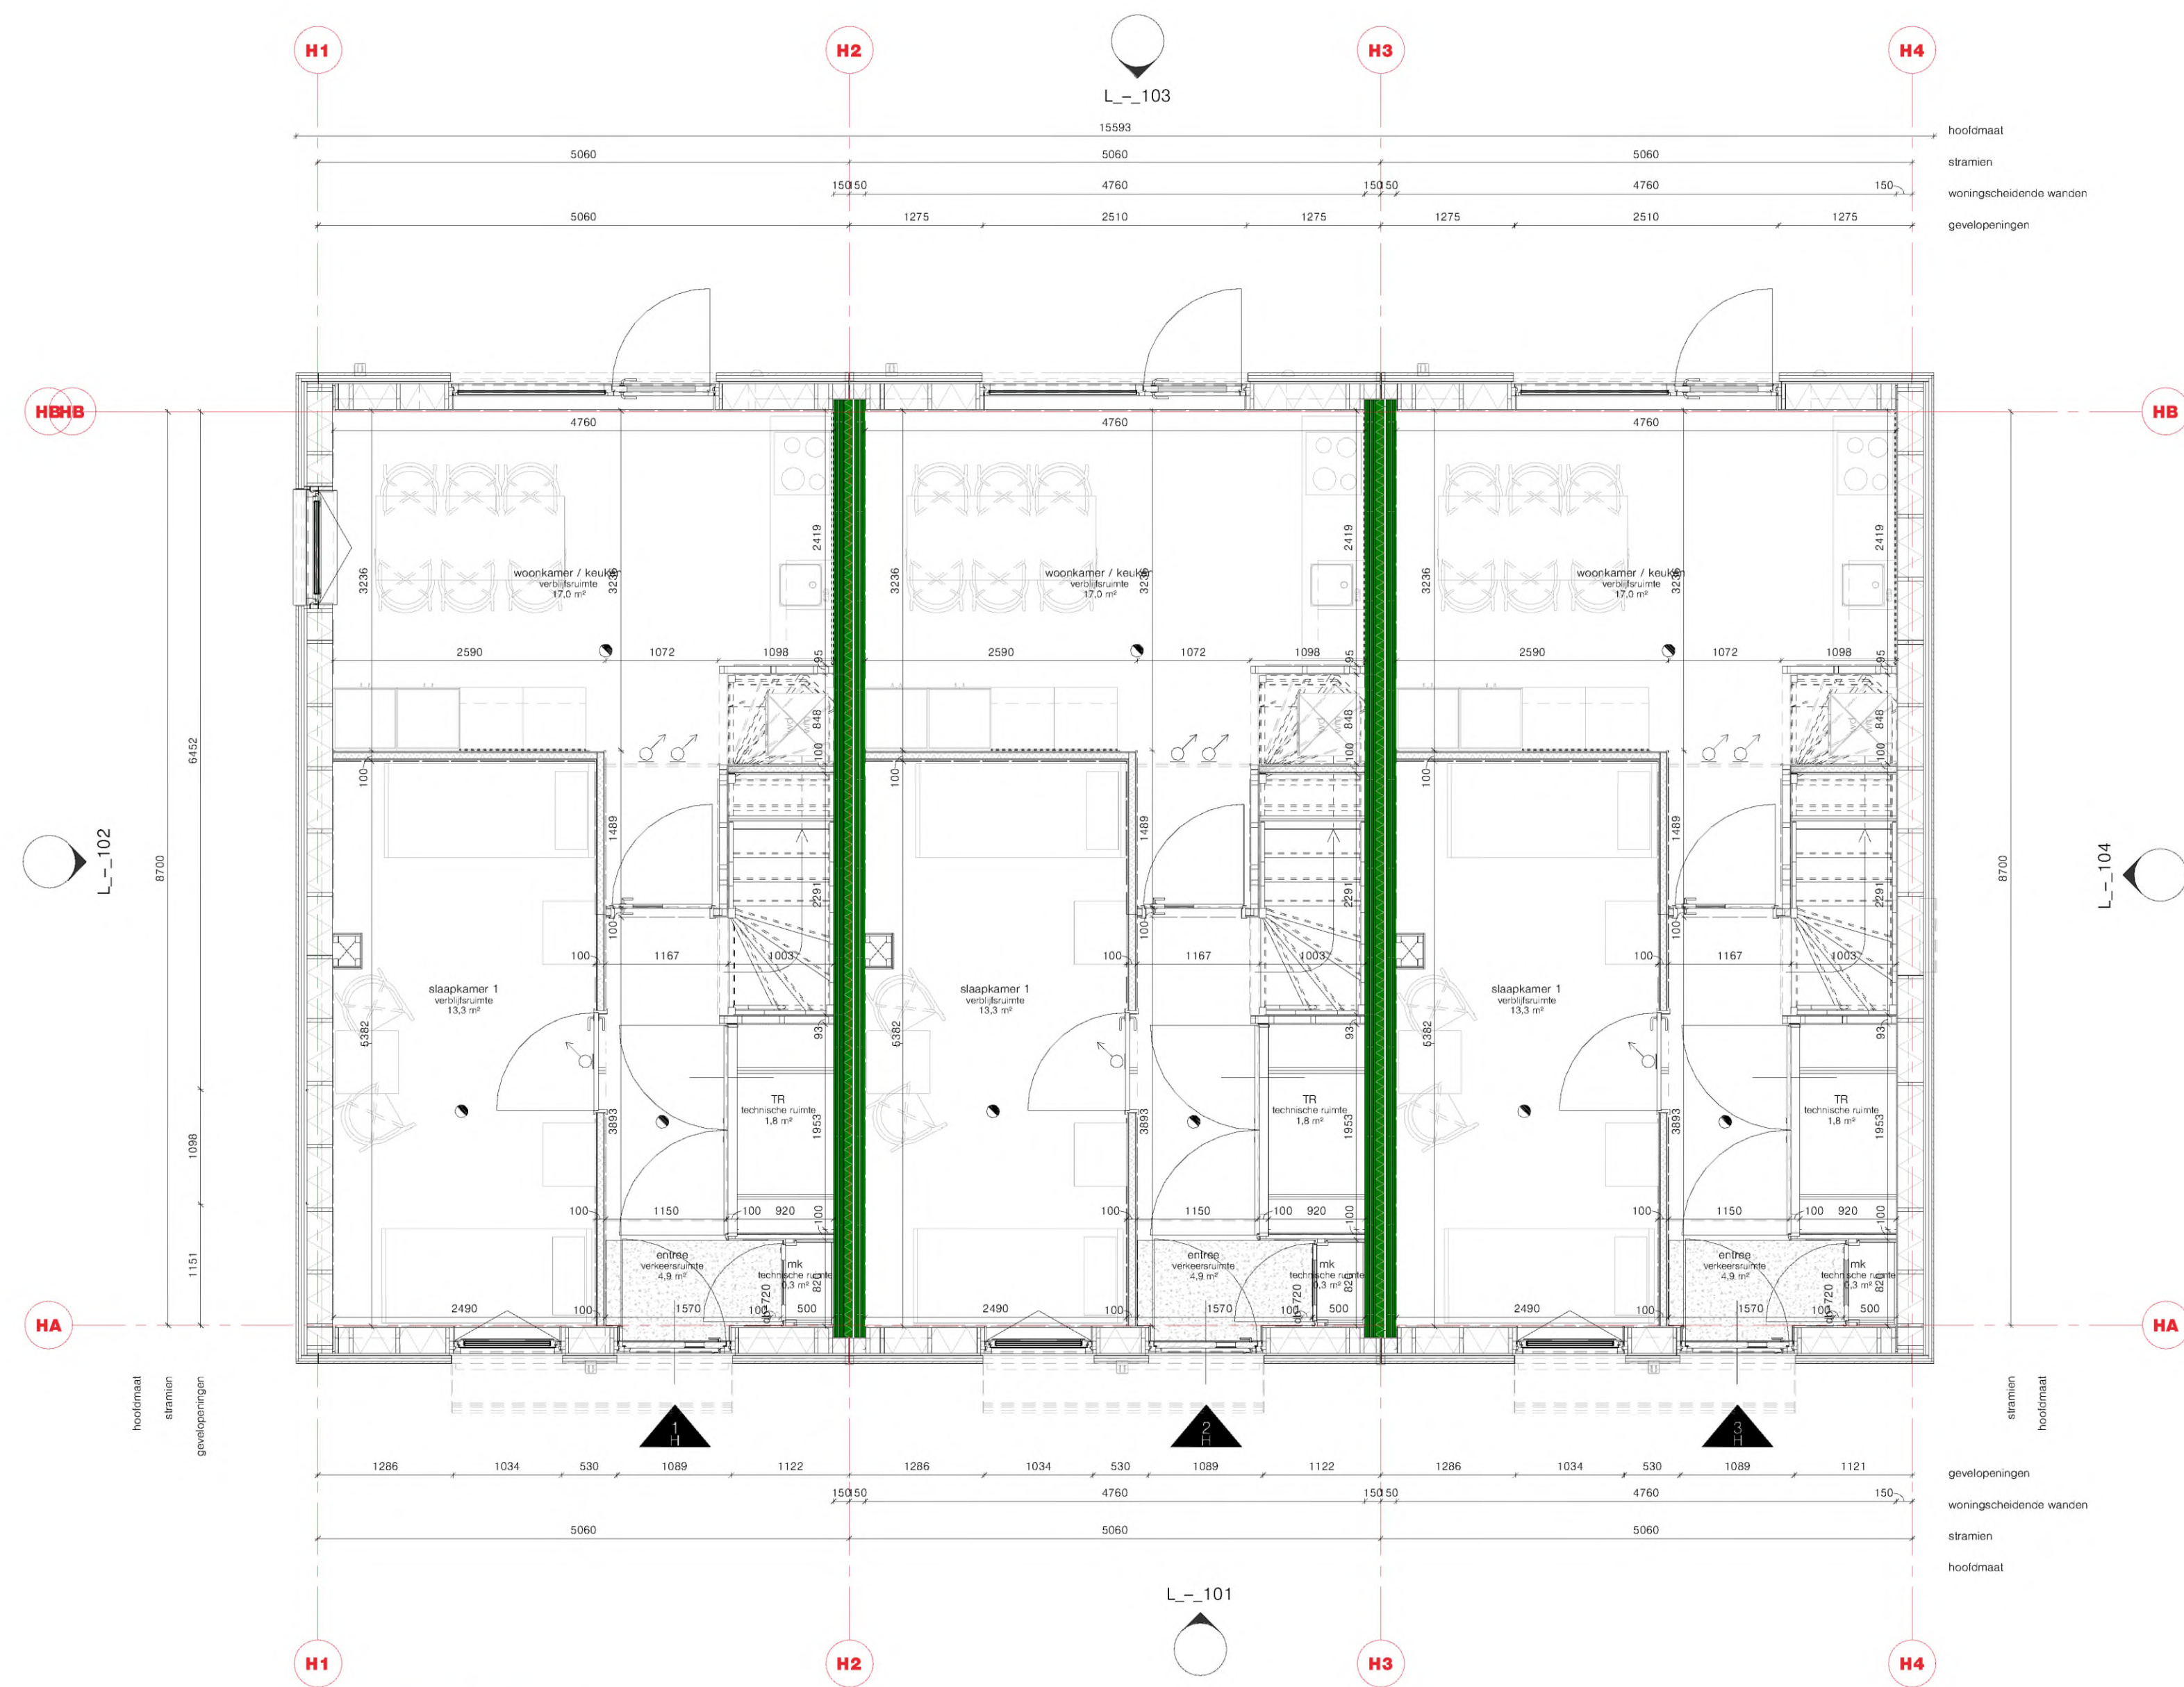

begane grond (L_2_00)
schaal: 1 : 50



eerste verdieping (L_2_01)
schaal: 1 : 50

notitie revisie:

10-05-2026

algemeen:

- schoonloopmat voordeur toegevoegd
- kozijn begane grond voorgevel alleen kiep
- kozijn begane grond achtergevel tussenstijl verwijderd
- dorpel en afvoer bij WM/WD verwijderd

MIVA-woning:

- scheiding toilet douche aangepast naar getegelde wand
- entree deur miva naar buitendraaiend
- badkamer MIVA v.v. beugels en douche zit
- eerste verdieping overloop, wand verwijderd

In TOUO fase worden volgende acties uitgewerkt:

- kledinghaken en diverse voorzieningen nader af te stemmen met COA;
- bloknummering aanpassen
- Huisnummering aanpassen in A01,A02,... B6, B7... C11, C12... K45 en K46 (nummering loopt door, bloknummers toegevoegd)

TOBA architecten
project
COA Middelburg
Plegt-Vos
ontwerper
Middelburg 2
1411 BG Breda
tel
0172 831 700
e-mail
www.toba.nl
societeit
TOBA architecten

schaal
1 : 50
formaat
A0
datum
26-01-2026
tekst
15-05-2026 (F)
tekst
15-05-2026 (F)

ontwerp
begane grond en 1e verdieping blok H

werk
250024
tekst
DO
code
00000000_B00H_B_25_00-01_PLG