



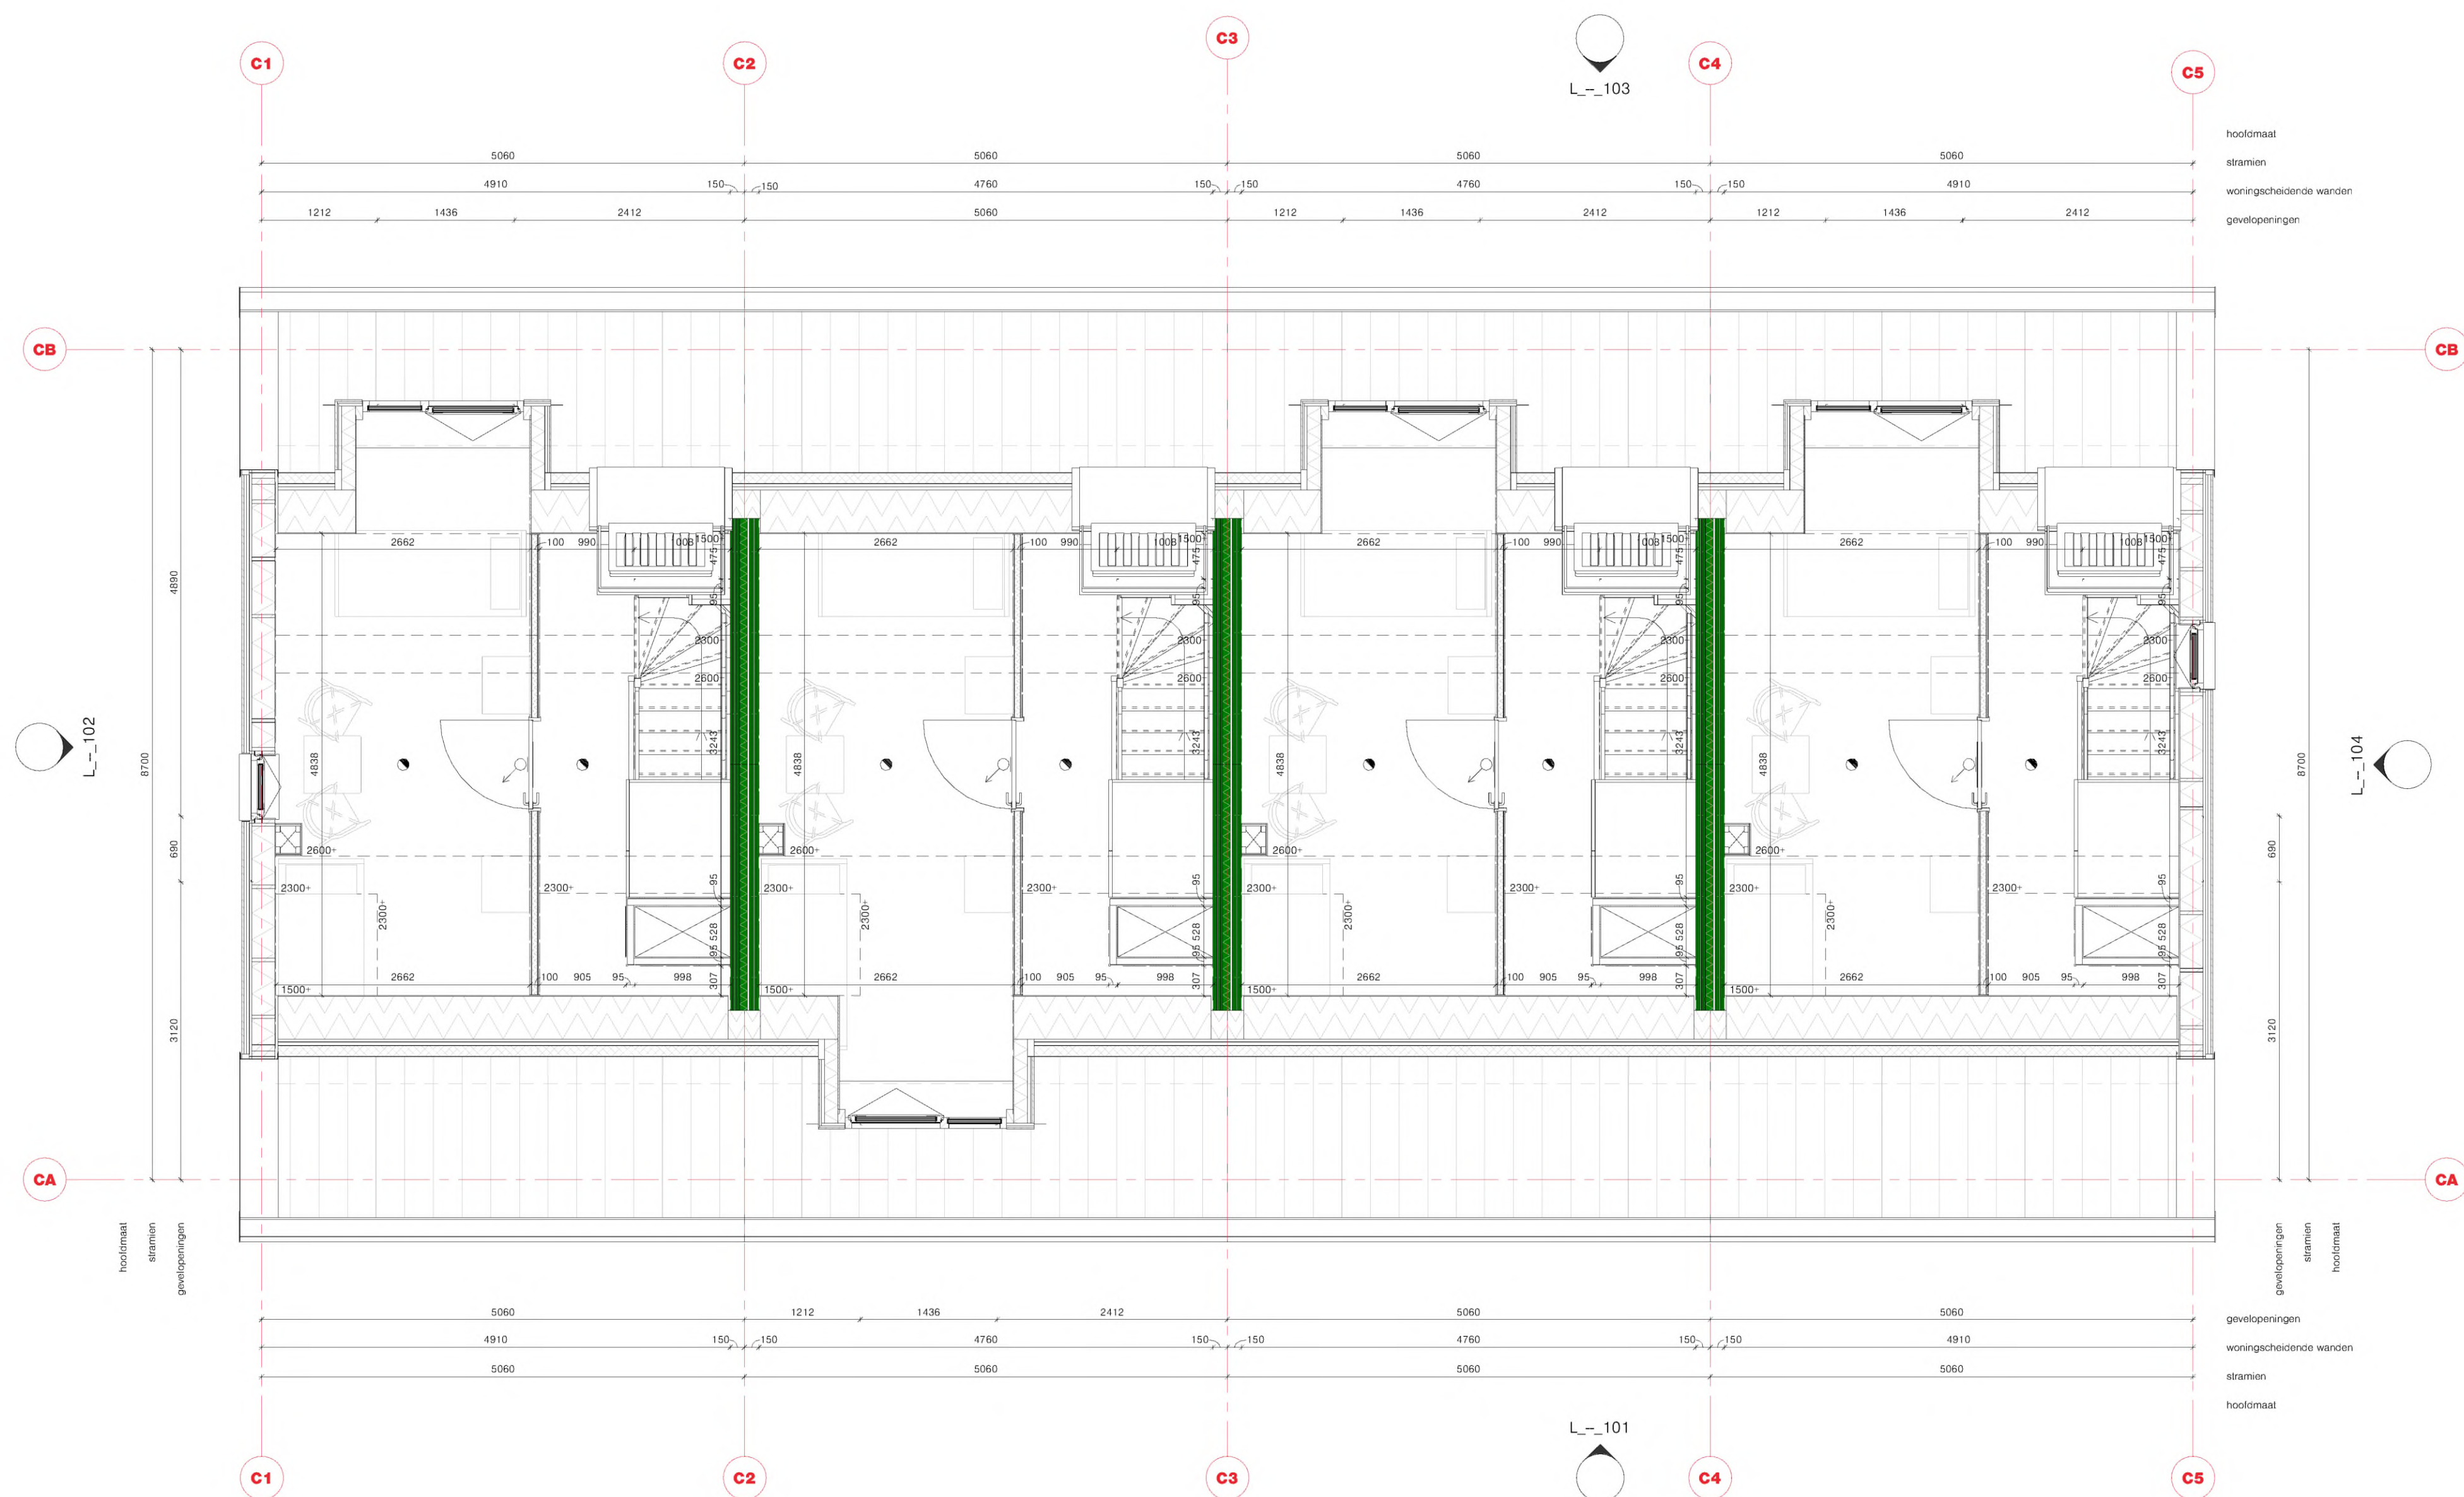

tweede verdieping (L_2_02)
schaal: 1 : 50

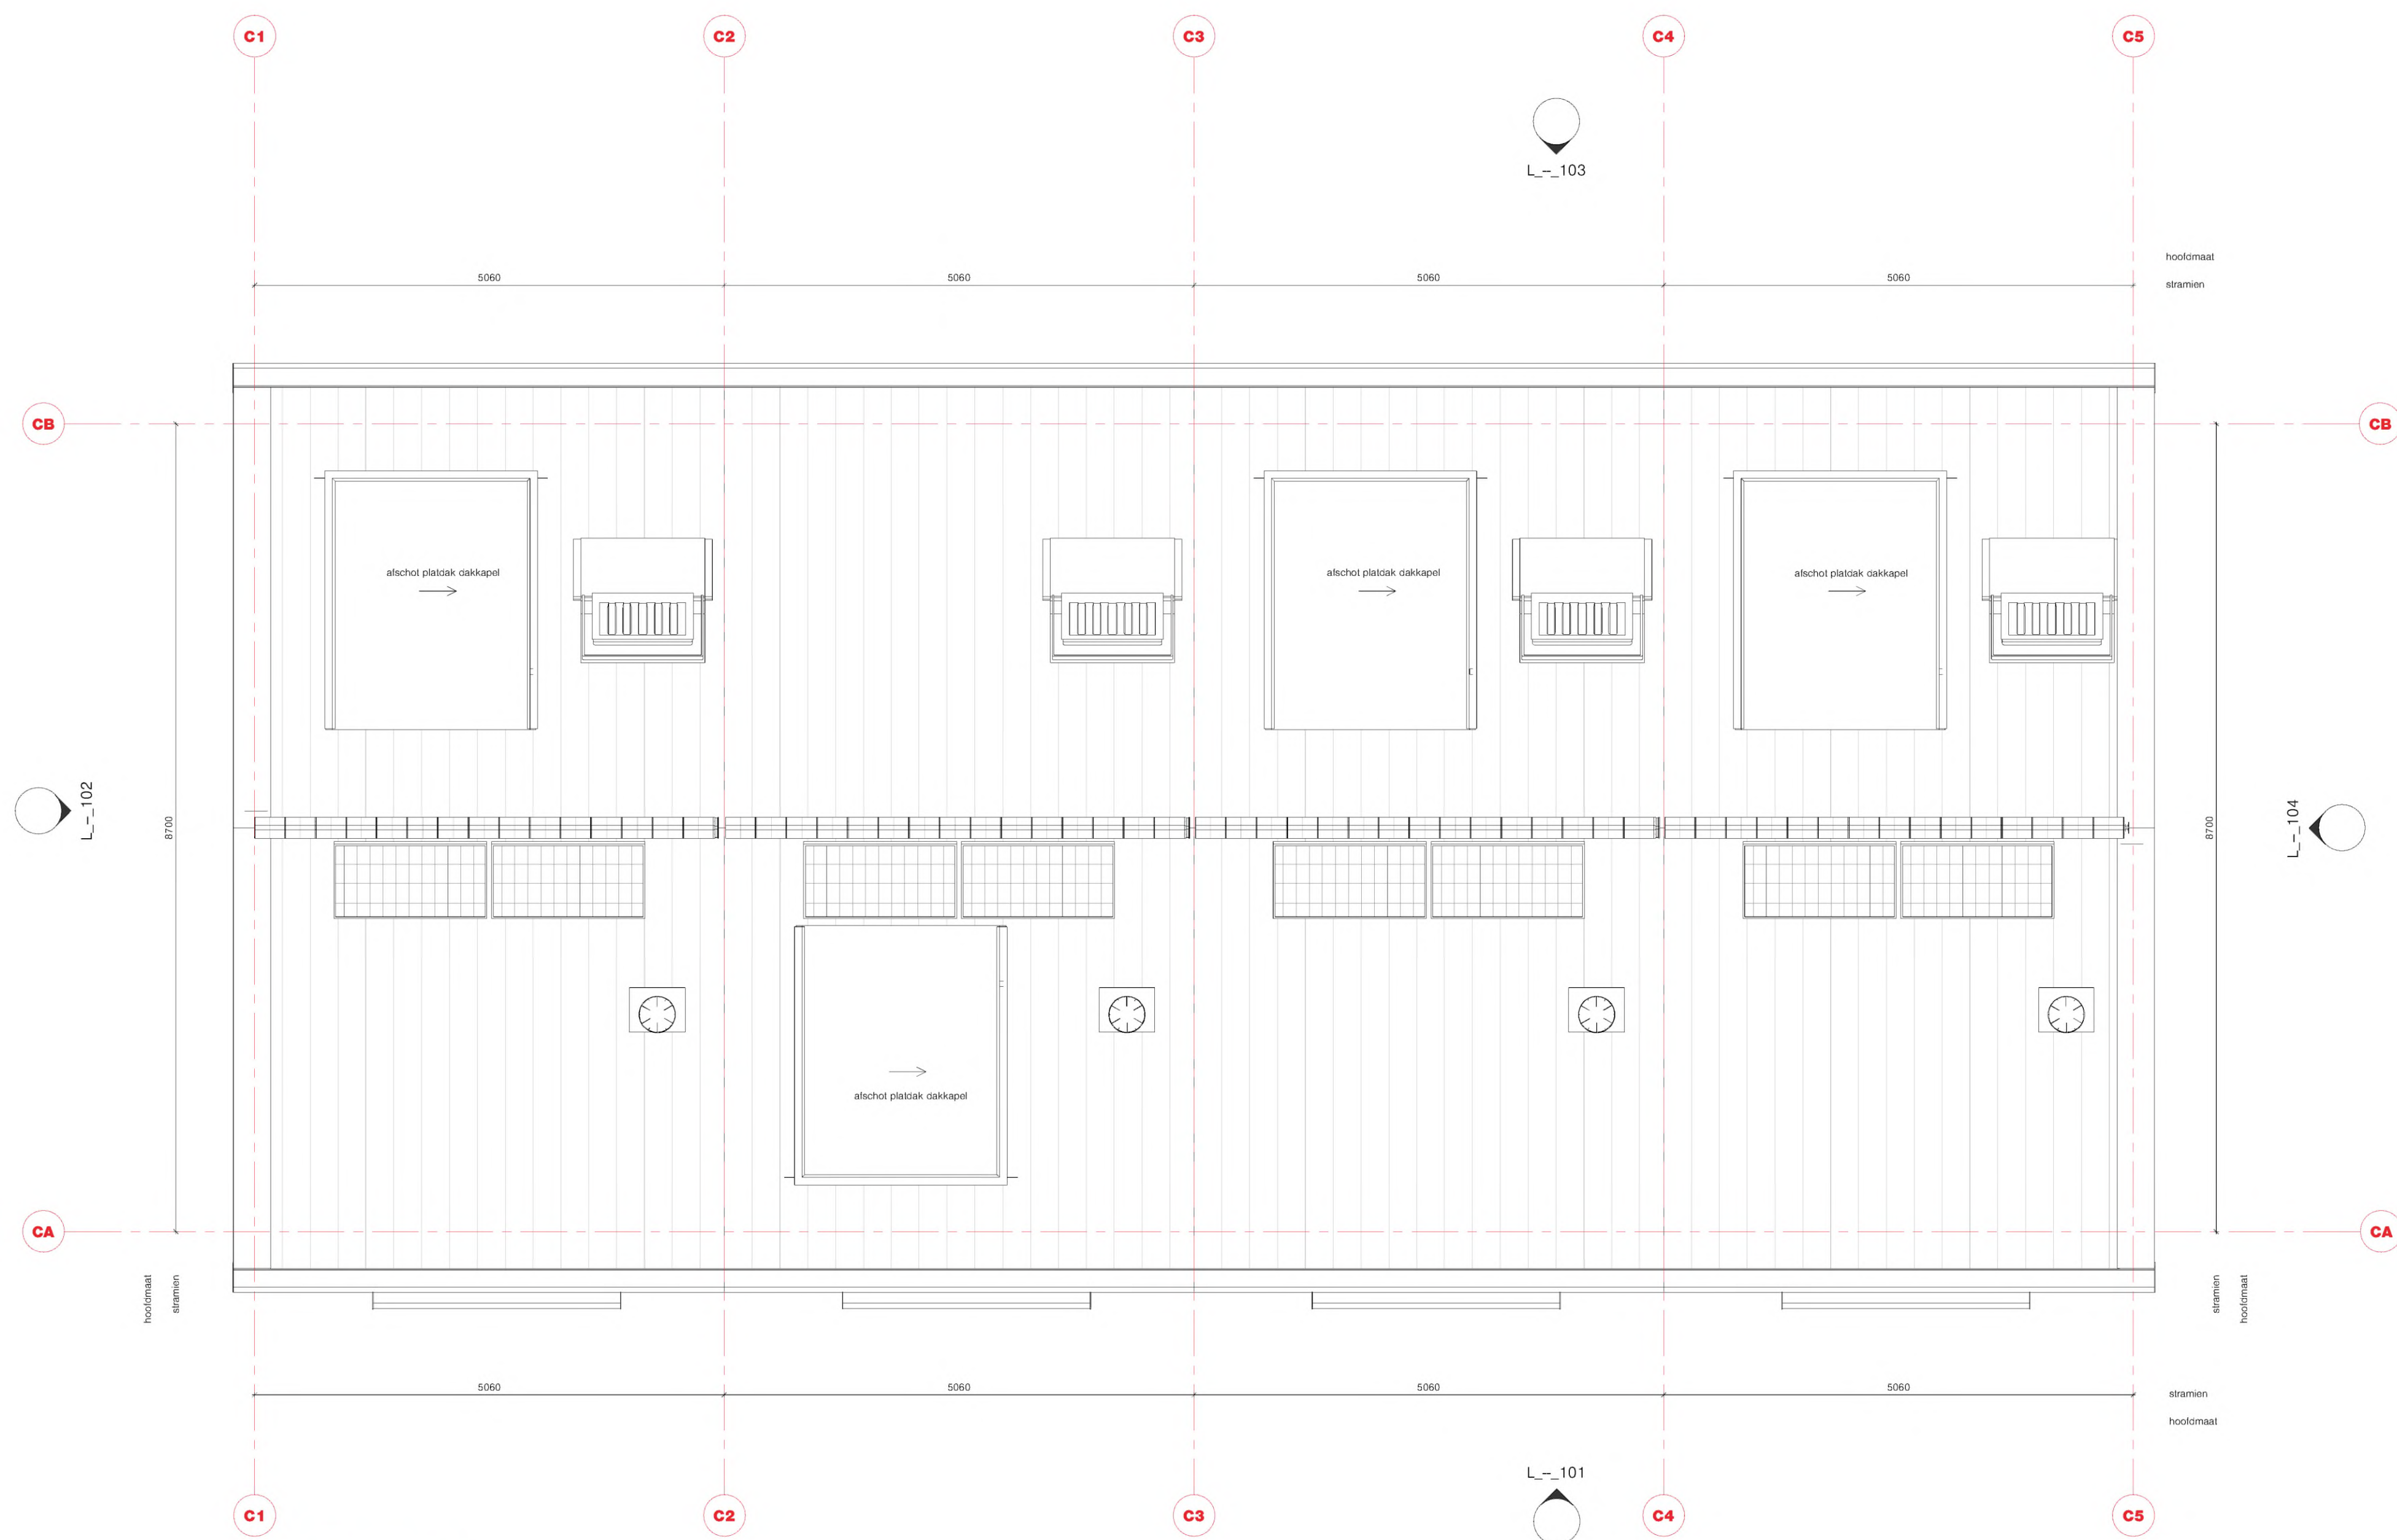

dakaanzicht (L_27_03)
schaal: 1 : 50

notitie revisie:

10-05-2026

algemeen:

- schoonloopmat voordeur toegevoegd
- kozijn begane grond voorgevel alleen kiep
- kozijn begane grond achtergevel tussenstijl verwijderd
- dorpel en afvoer bij WM/WD verwijderd

MIVA-woning:

- scheiding toilet douche aangepast naar getegelde wand
- entree deur miva naar buitendraaiend
- badkamer MIVA v.v. beugels en douche zit
- eerste verdieping overloop, wand verwijderd

In TOUO fase worden volgende acties uitgewerkt:

- kledinghaken en diverse voorzieningen nader af te stemmen met COA;
- bloknnummering aanpassen
- Huisnummering aanpassen in A01,A02,... B6, B7... C11, C12... K45 en K46 (nummering loopt door, bloknummers toegevoegd)

TOBA architecten
Middelburg 2
1411 BG Breda
tel 0172 831 700
e-mail toba@toba.nl
www toba.nl

project
COA Middelburg
architect
Plegt-Vos
ontwerper
26-01-2026
datum
10-05-2026 (B)
revisie
tekst
tekst

schaal
1 : 50
formaat
A0
tekst
250024
DO
code
00000000_B00C_B_25_02-DK_PLG

2e verdieping en dakaanzicht blok C

250024

DO

code

00000000_B00C_B_25_02-DK_PLG