



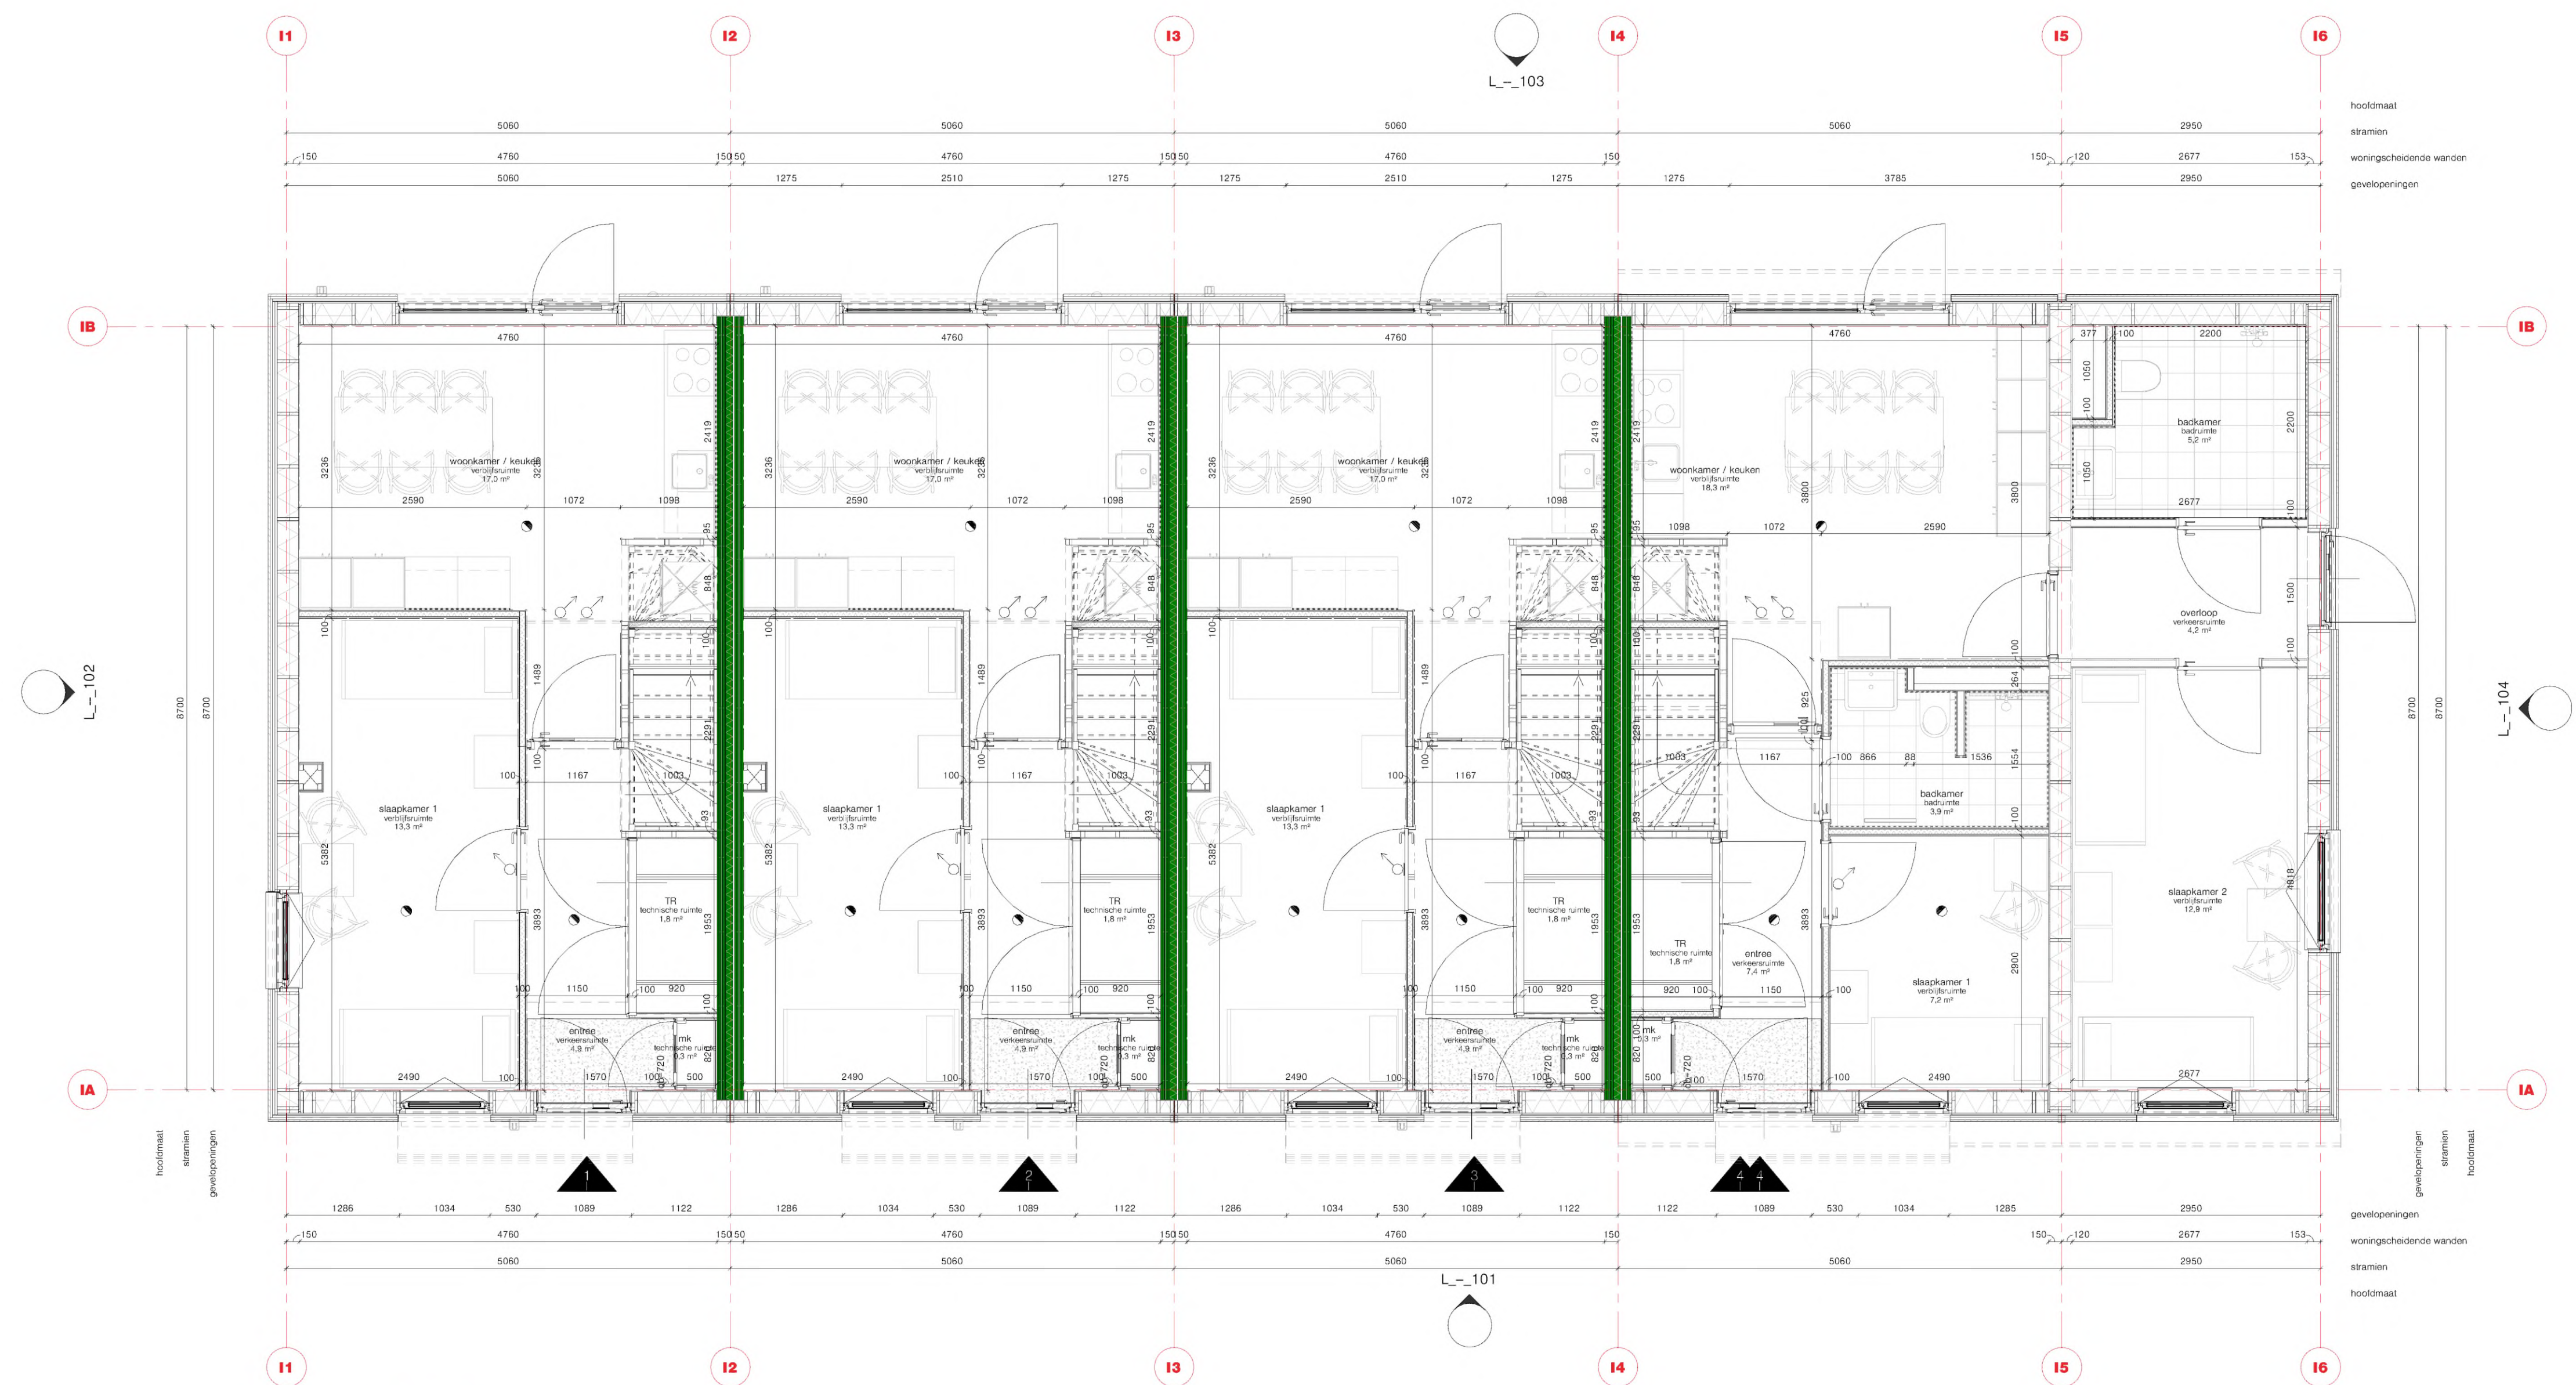

begane grond (L_2-00)
schaal: 1 : 50

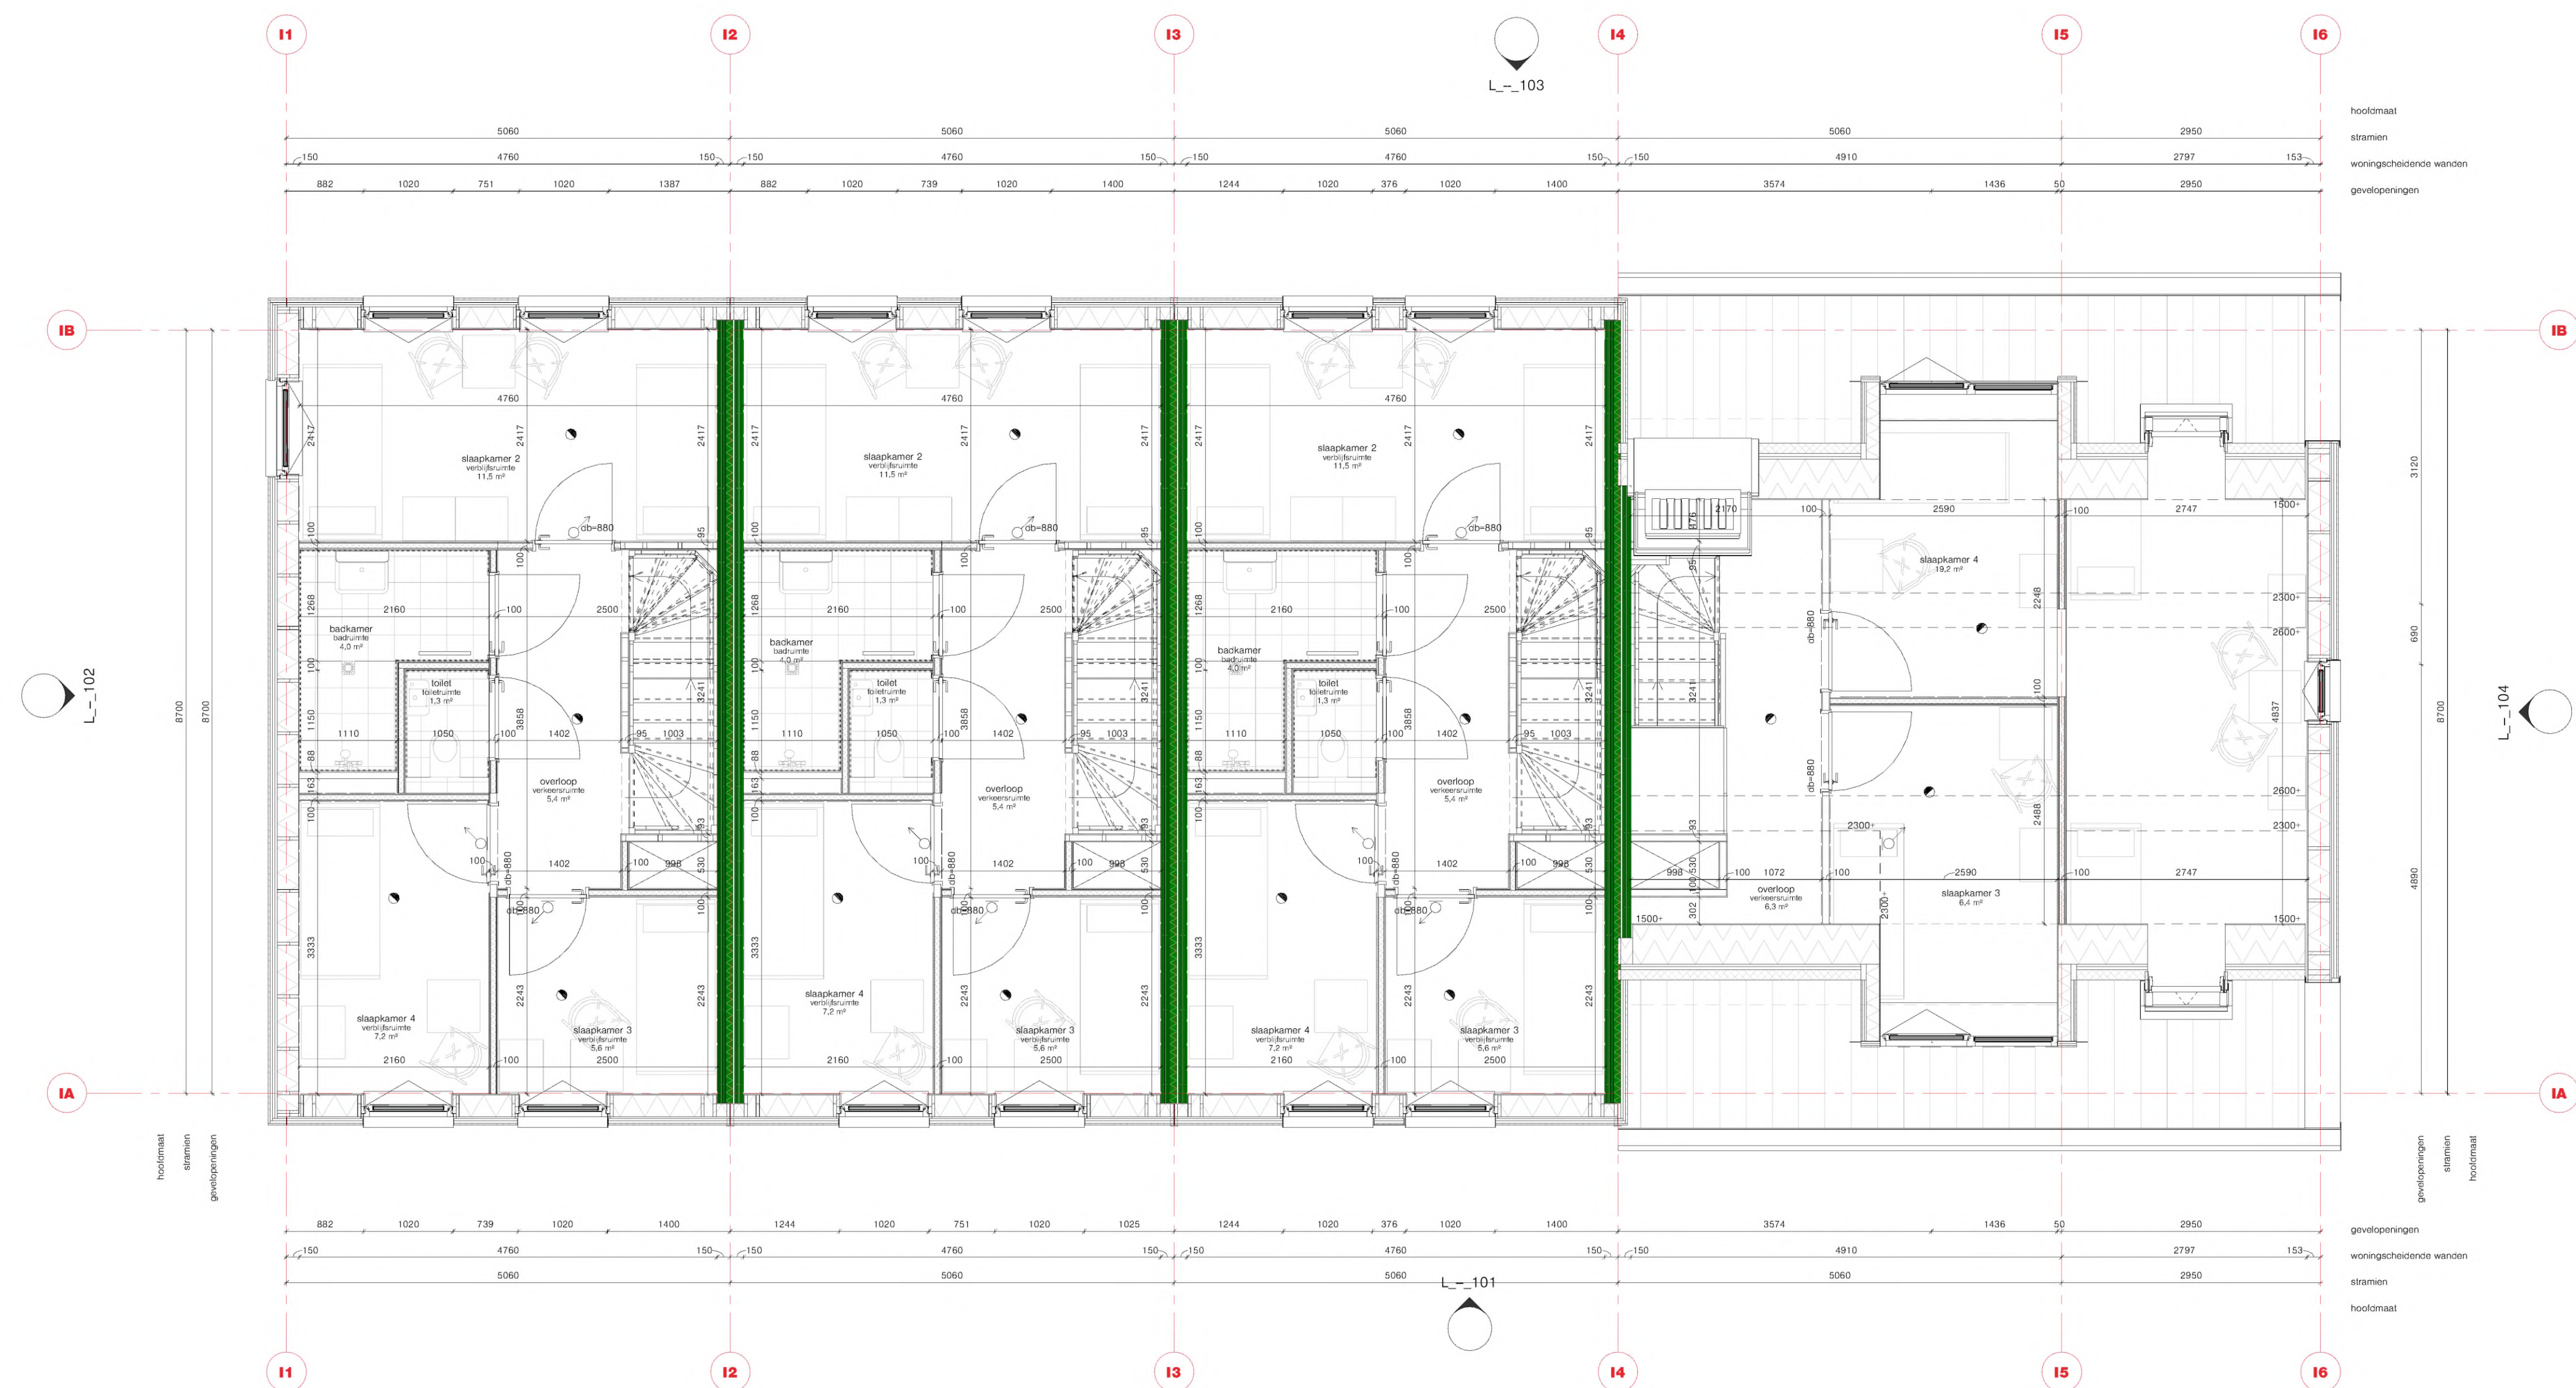

eerste verdieping (L_2-01)
schaal: 1 : 50

notitie revisie:

10-05-2026

algemeen:

- schoonoormat voordeur toegevoegd
- kozijn begane grond voorgevel alleen kiep
- kozijn begane grond achtergevel tussenstijl verwijderd
- dorpel en afvoer bij WM/WD verwijderd

MIVA-woning:

- scheiding toilet douche aangepast naar getegelde wand
- entreeur miva naar buitendraaiend
- badkamer MIVA v.v. beugels en douchezit
- eerste verdieping overloop, wand verwijderd

In TOUO fase worden volgende acties uitgewerkt:

- kledinghaken en diverse voorzieningen nader af te stemmen met COA;
- bloknummering aanpassen
- Huisnummering aanpassen in A01,A02,... B6, B7... C11, C12... K45 en K46 (nummering loopt door, bloknummers toegevoegd)

TOBA architecten
Middelburg 2
1411 BG Breda
tel 0172 831 700
e-mail toba@toba.nl
www toba.nl
societeit TOBAarchitecten

project COA Middelburg
aankomst 26-01-2026
datum 15-05-2026 (F)
ontwerp
schaal 1 : 50
formaat A0
werk 250024
tekst DO
code

begane grond en 1e verdieping blok I

00000000_B00I_B_25-00-01_PLG