



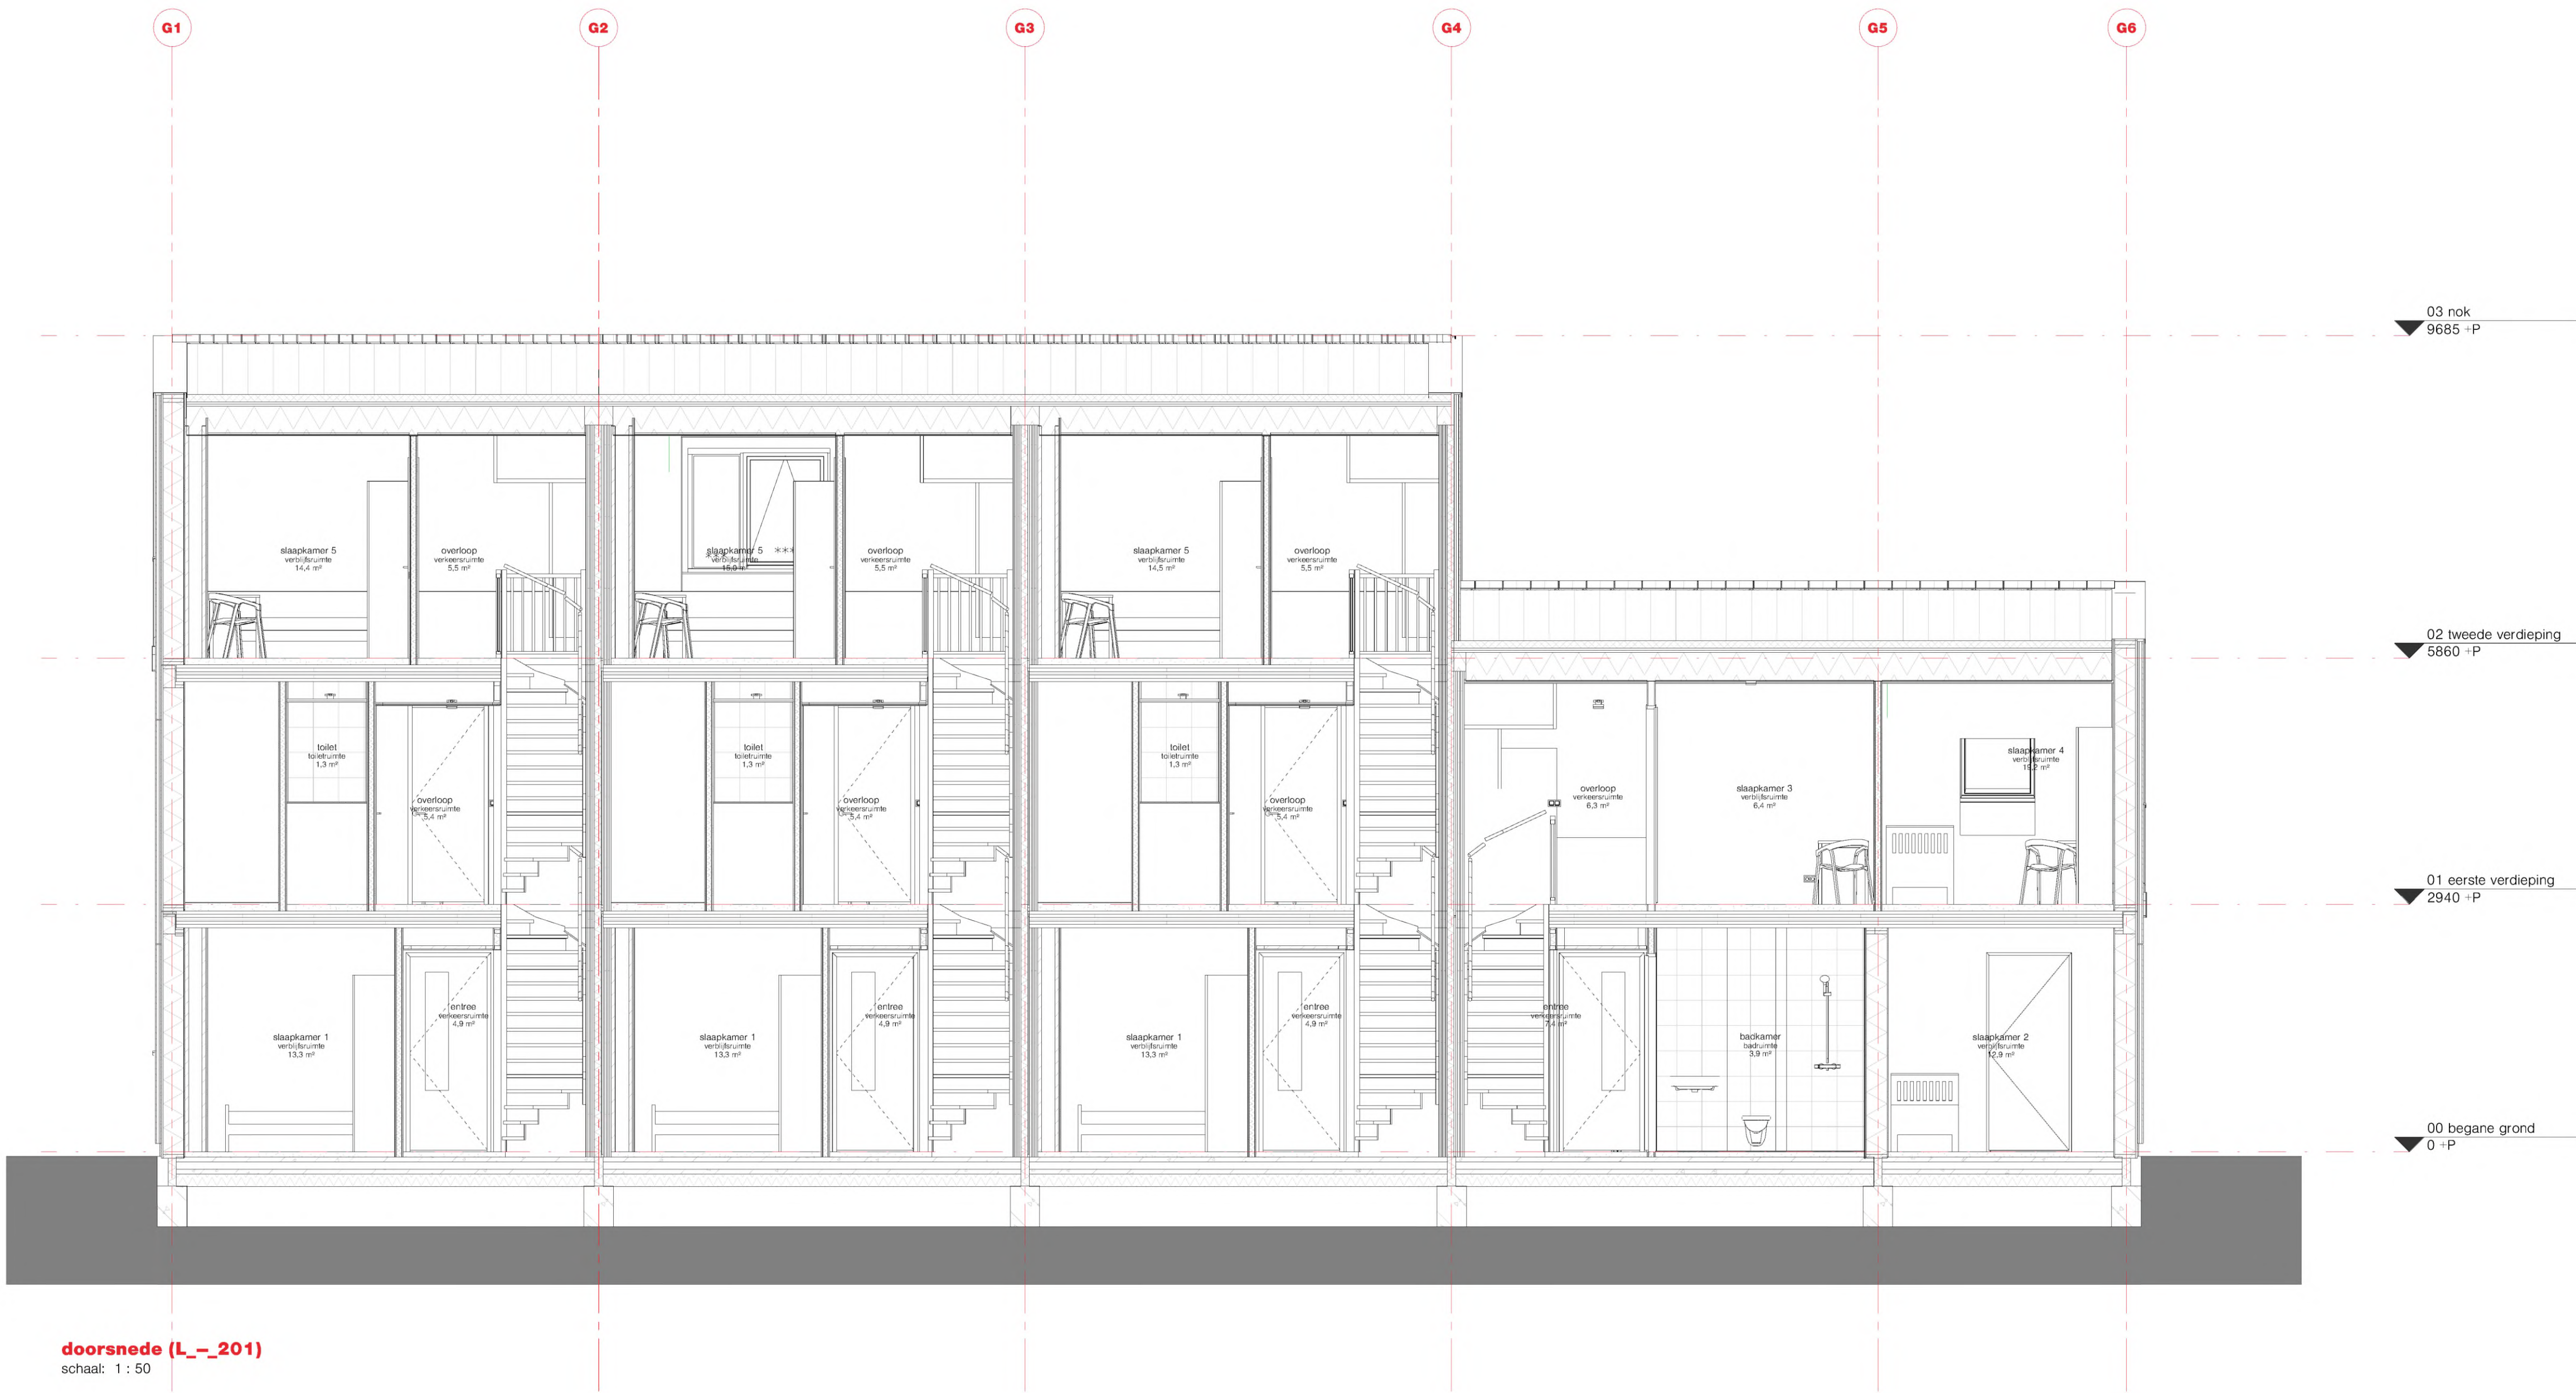

doorsnede (L_-201)
schaal: 1:50

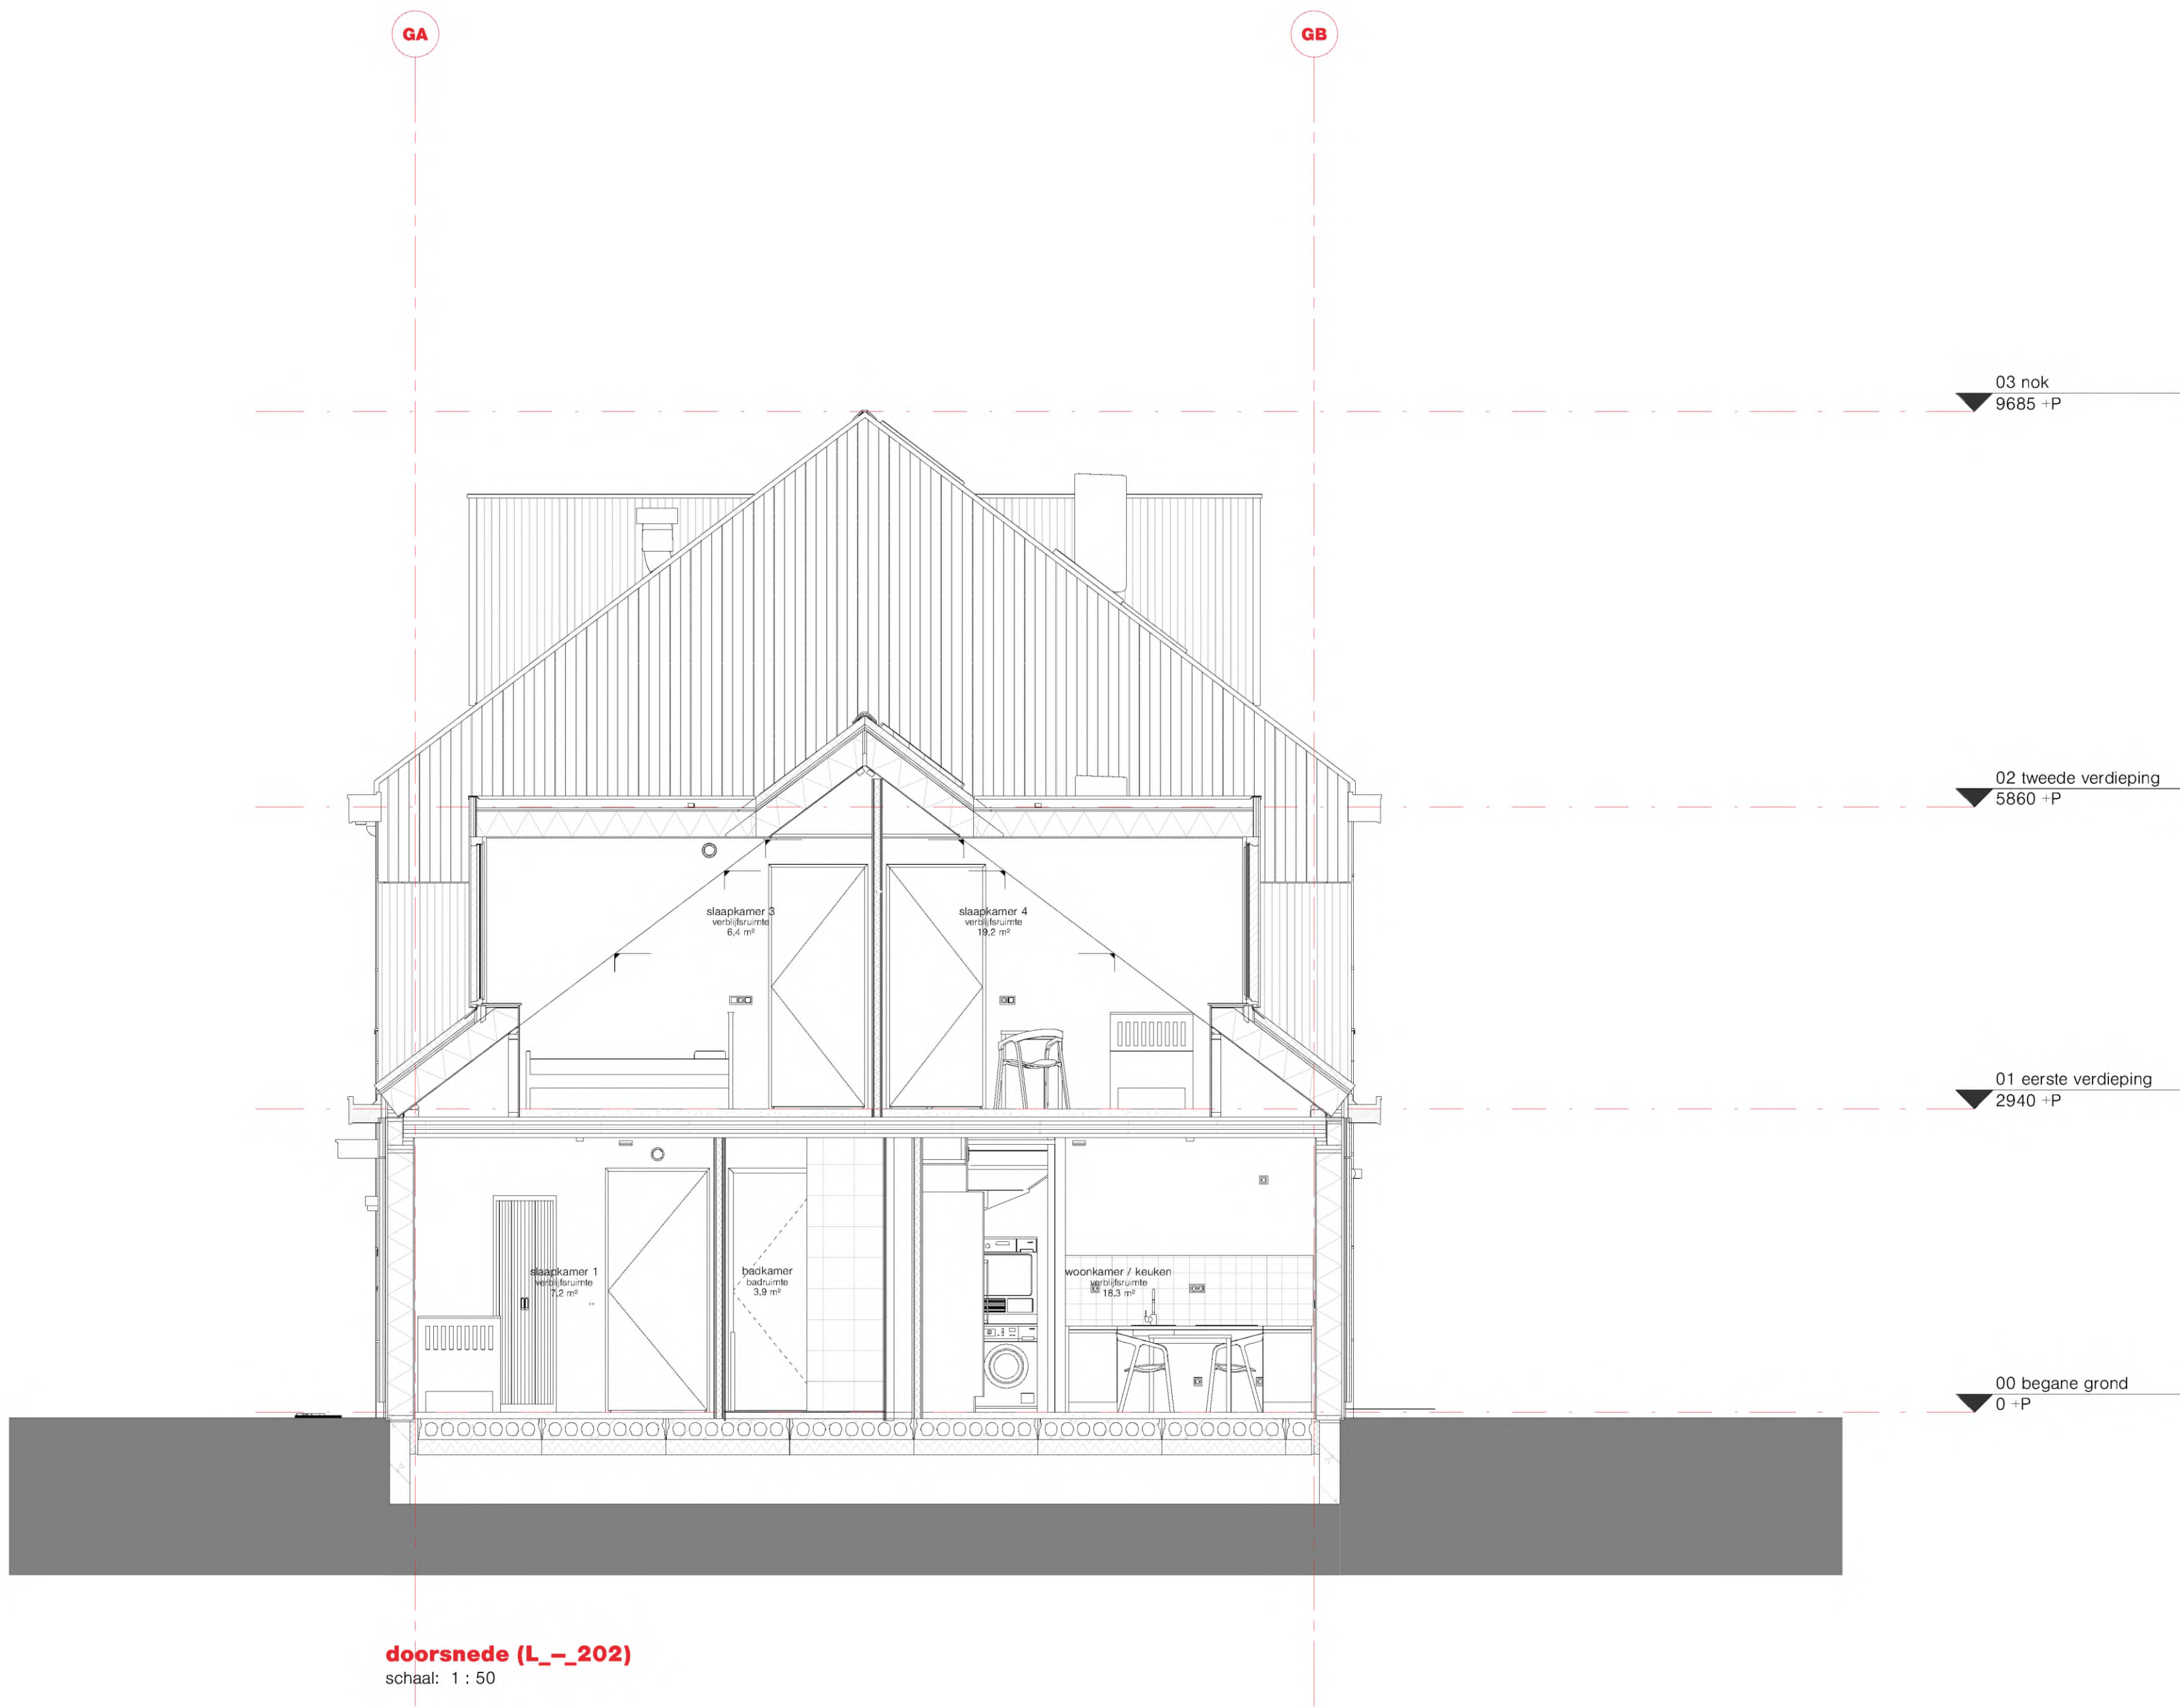

doorsnede (L_-202)
schaal: 1:50

notitie revisie:

10-05-2026

algemeen:

- schoonloopmat voordeur toegevoegd
- kozijn begane grond voorgevel alleen kiep
- kozijn begane grond achtergevel tussenstijl verwijderd
- dorpel en afvoer bij WM/WD verwijderd

MIVA-woning:

- scheiding toilet douche aangepast naar getegelde wand
- entreedeur miva naar buitendraaiend
- badkamer MIVA v.v. beugels en douchezit
- eerste verdieping overloop, wand verwijderd

In TOUO fase worden volgende acties uitgewerkt:

a. kledinghaken en diverse voorzieningen nader af te stemmen met COA;

b. bloknumering aanpassen

c. Huisnummering aanpassen in A01,A02,... B6, B7... C11, C12... K45 en K46 (nummering loopt door, bloknummers toegevoegd)

TOBA architecten	Marktstraat 2 5411 BG Breda (NL)	tel email www	(0122) 831 700 info@toba.nl toba.nl	societeit /TOBAarchitecten	schaal formaat datum tekstuur revisie aanduiding doorsneden	1:50 A0 12-02-2026 12-02-2026 (F) 00000000_B00G_B_25_01-03_DRS
----------------------------	-------------------------------------	---------------------	---	-------------------------------	---	--

250024

DO

code

00000000_B00G_B_25_01-03_DRS