



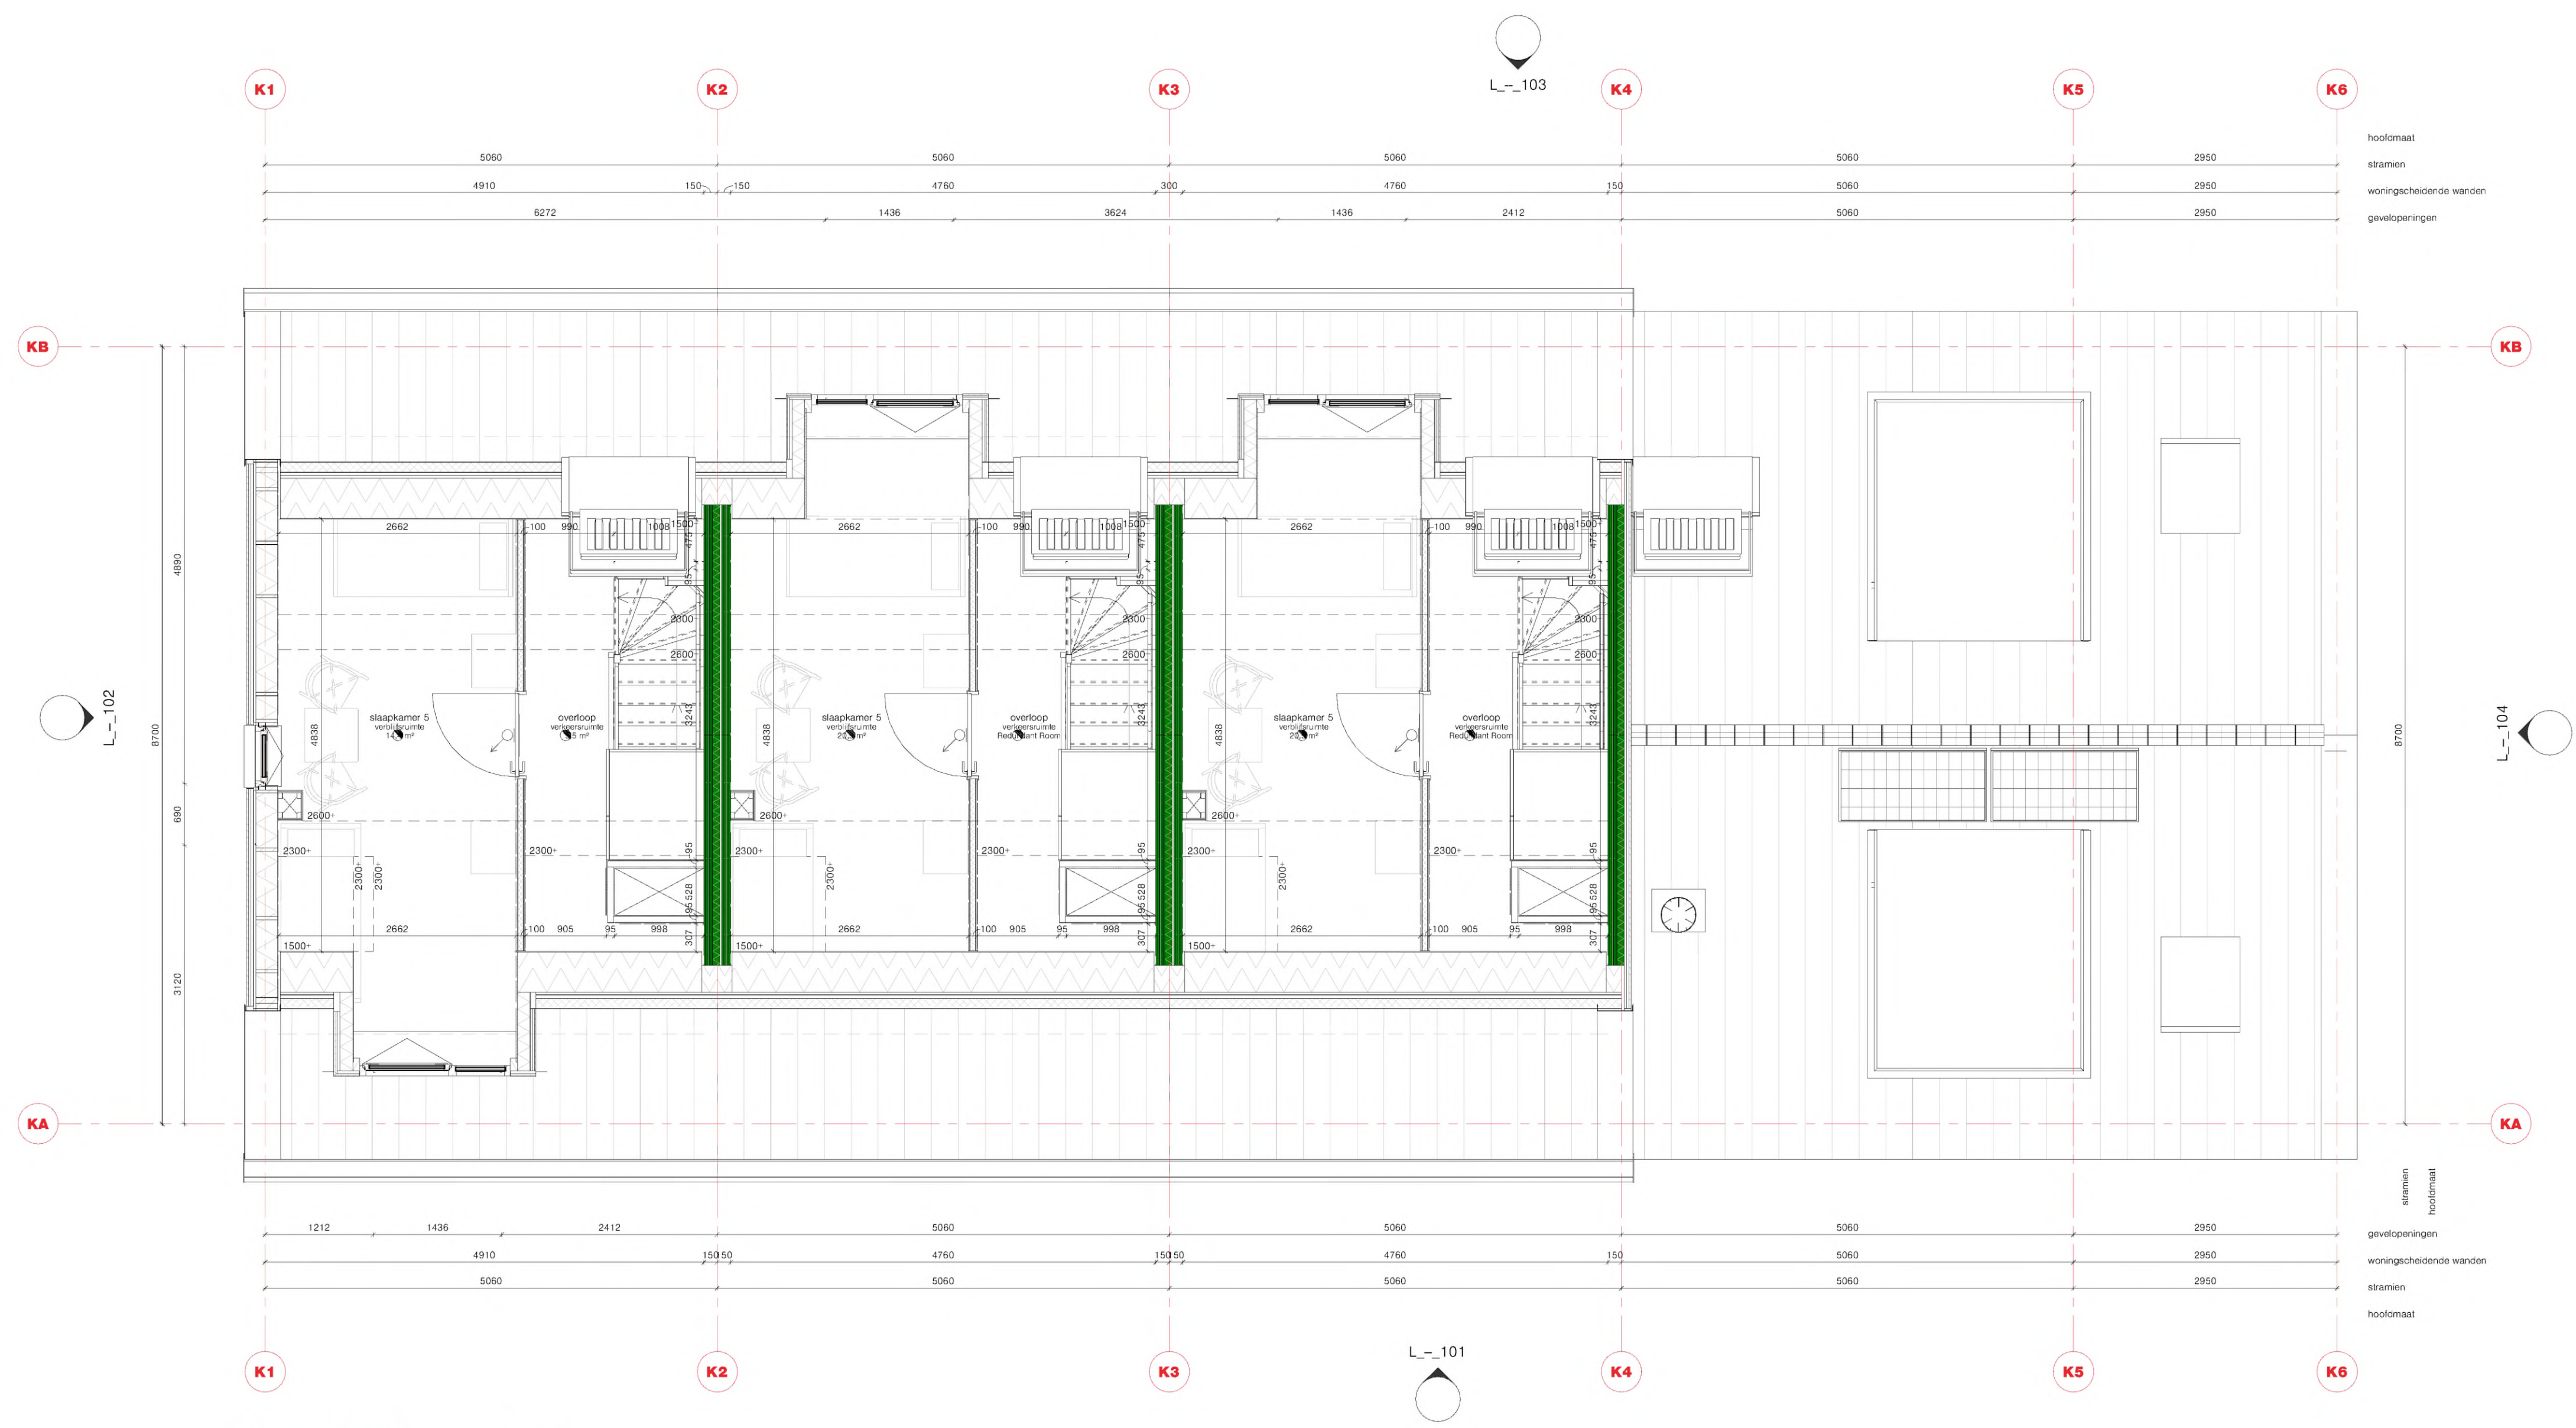

tweede verdieping (L_2_02)
schaal: 1 : 50

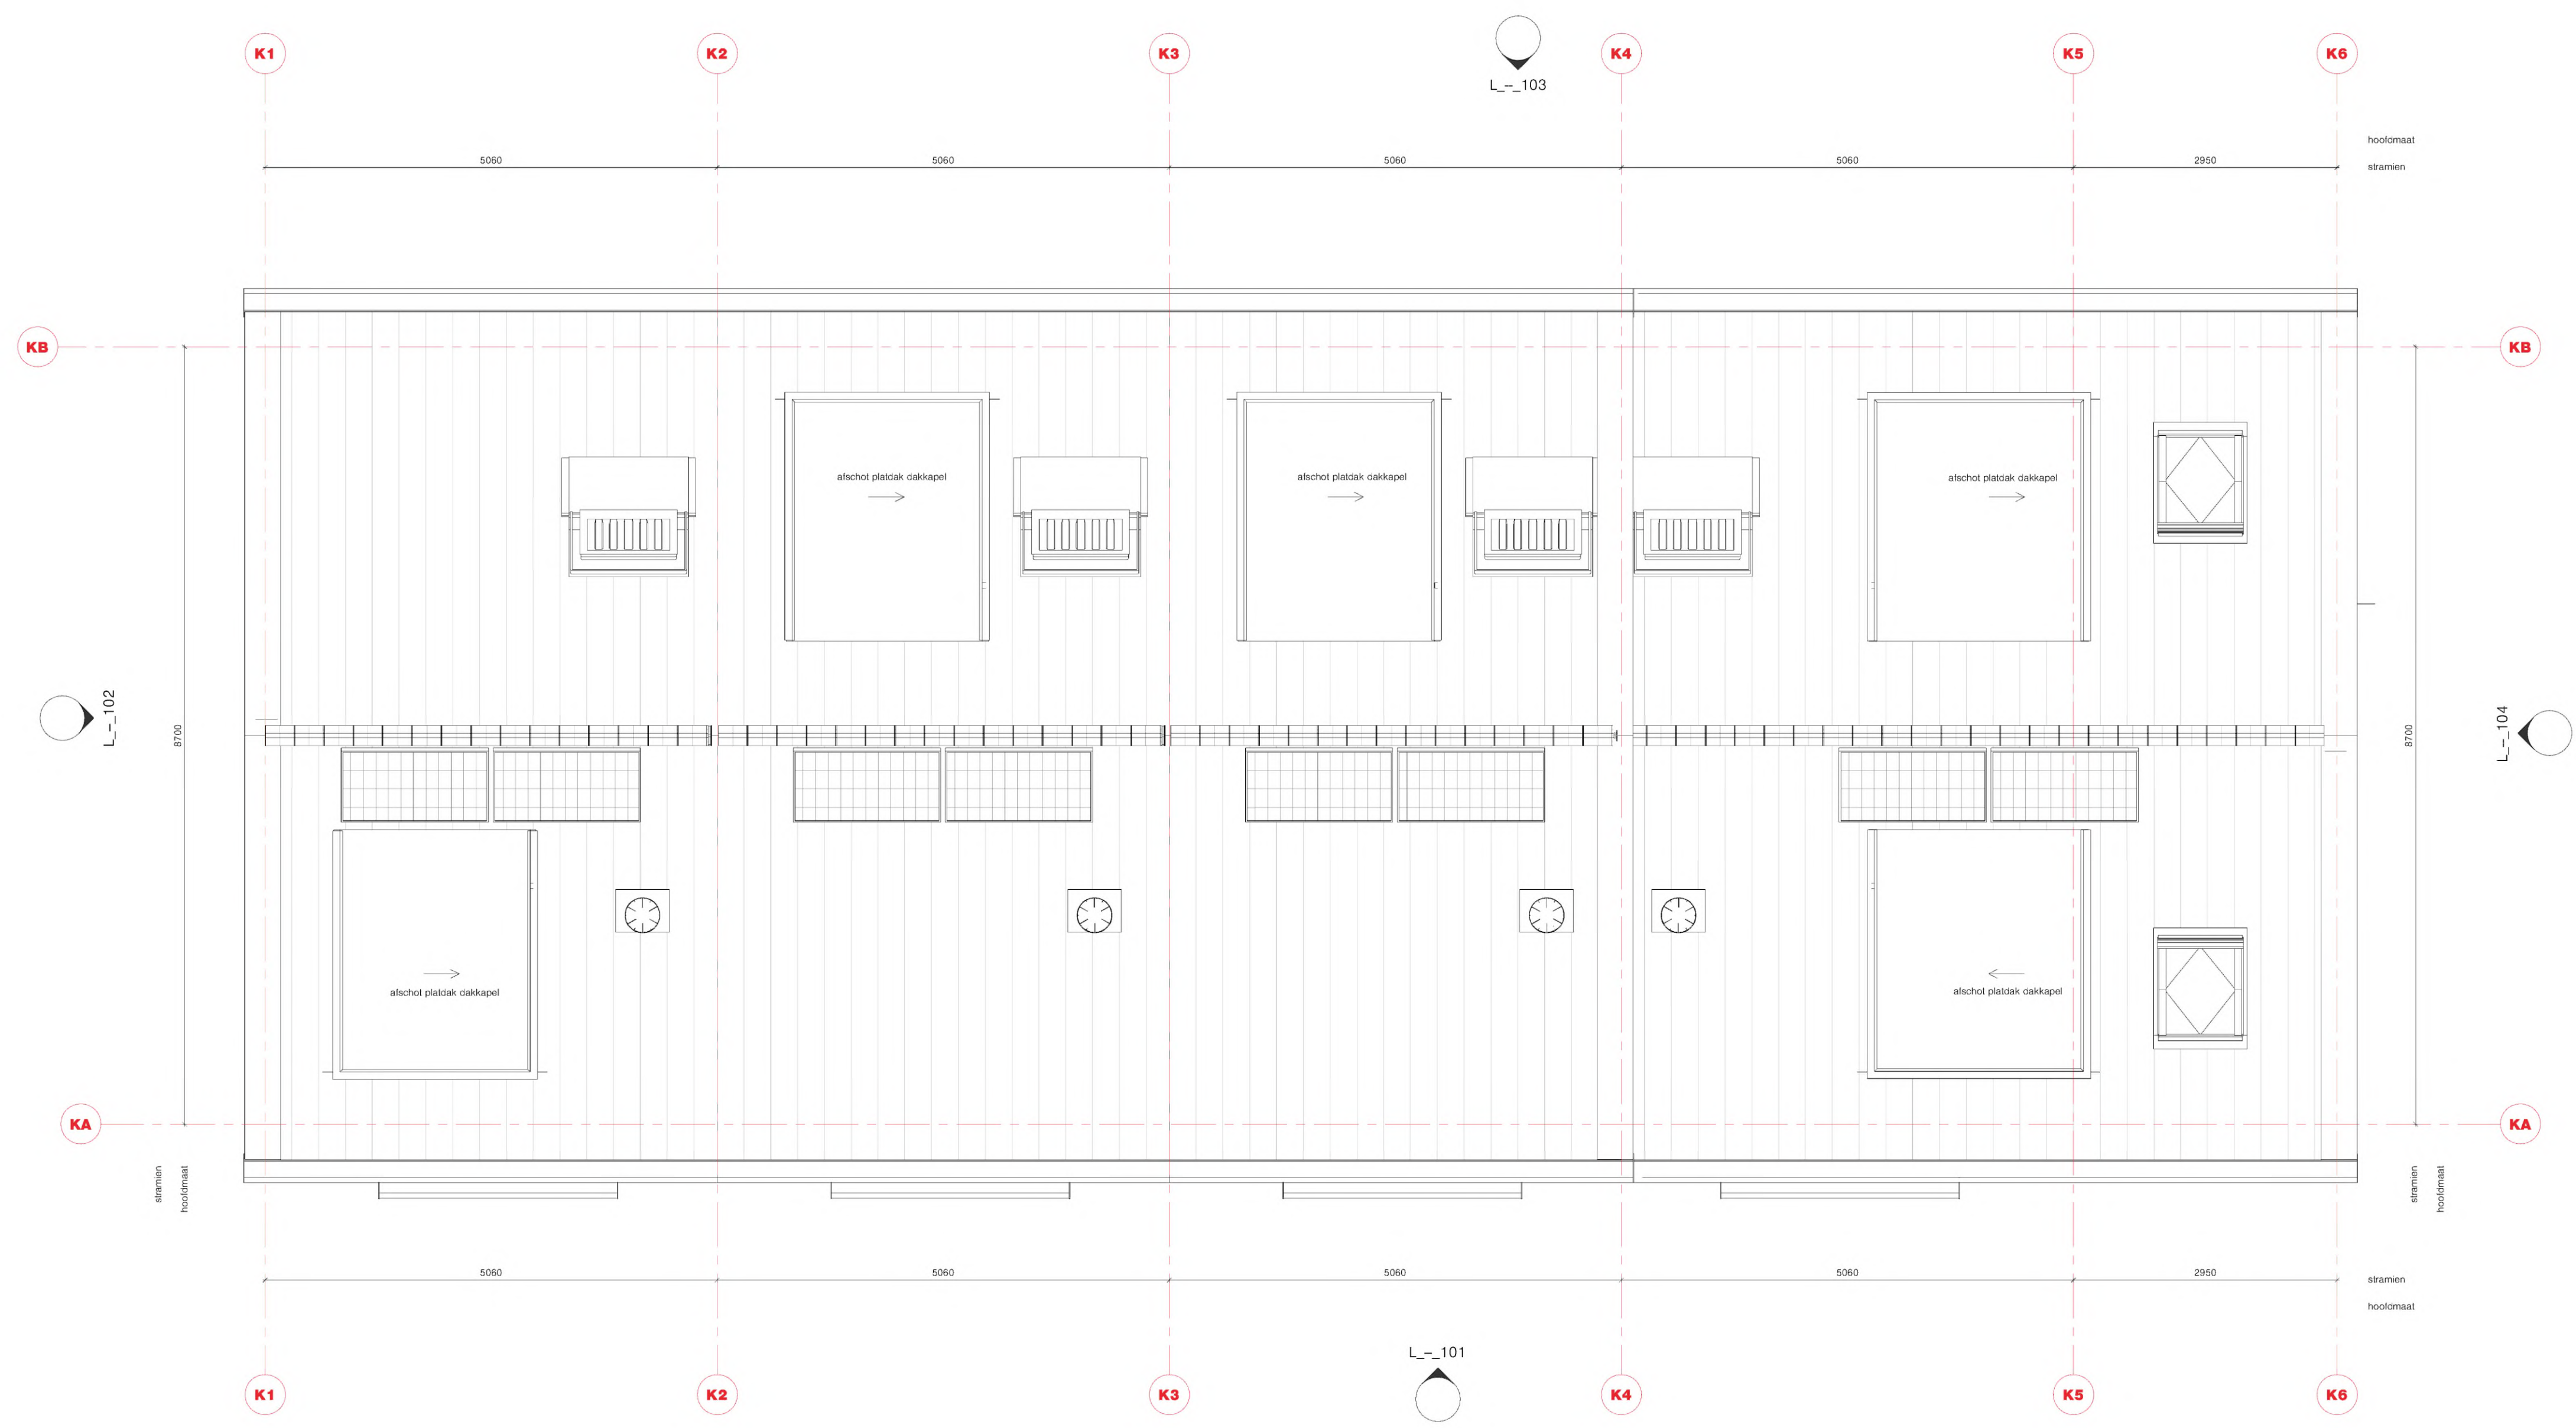

dakaanzicht (L_27_03)
schaal: 1 : 50

notitie revisie:

10-05-2026

algemeen:

- schoonloopmat voordeur toegevoegd
- kozijn begane grond voorgevel alleen kiep
- kozijn begane grond achtergevel tussenstijl verwijderd
- dorpel en afvoer bij WM/WD verwijderd

MIVA-woning:

- scheiding toilet douche aangepast naar getegelde wand
- entree deur miva naar buitendraaiend
- badkamer MIVA v.v. beugels en douche zit
- eerste verdieping overloop, wand verwijderd

In TOUO fase worden volgende acties uitgewerkt:

- kledinghaken en diverse voorzieningen nader af te stemmen met COA;
- bloknummering aanpassen
- Huisnummering aanpassen in A01,A02,... B6, B7... C11, C12... K45 en K46 (nummering loopt door, bloknummers toegevoegd)

TOBA architecten
Middelstraat 2
3411 BG Bloemendaal
tel 072 831 700
e-mail toba@toba.nl
www toba.nl

project
COA Middelburg
aankomst
Plegt-Vos
ontwerp
2e verdieping en dakaanzicht blok K

schaal
1 : 50
formaat
A0
datum
26-01-2026
tekst
10-05-2026 (B)
tekst
10-05-2026 (B)

werk
250024
tekst
DO
code
00000000_B00K_B_25_02-DK_PLG