



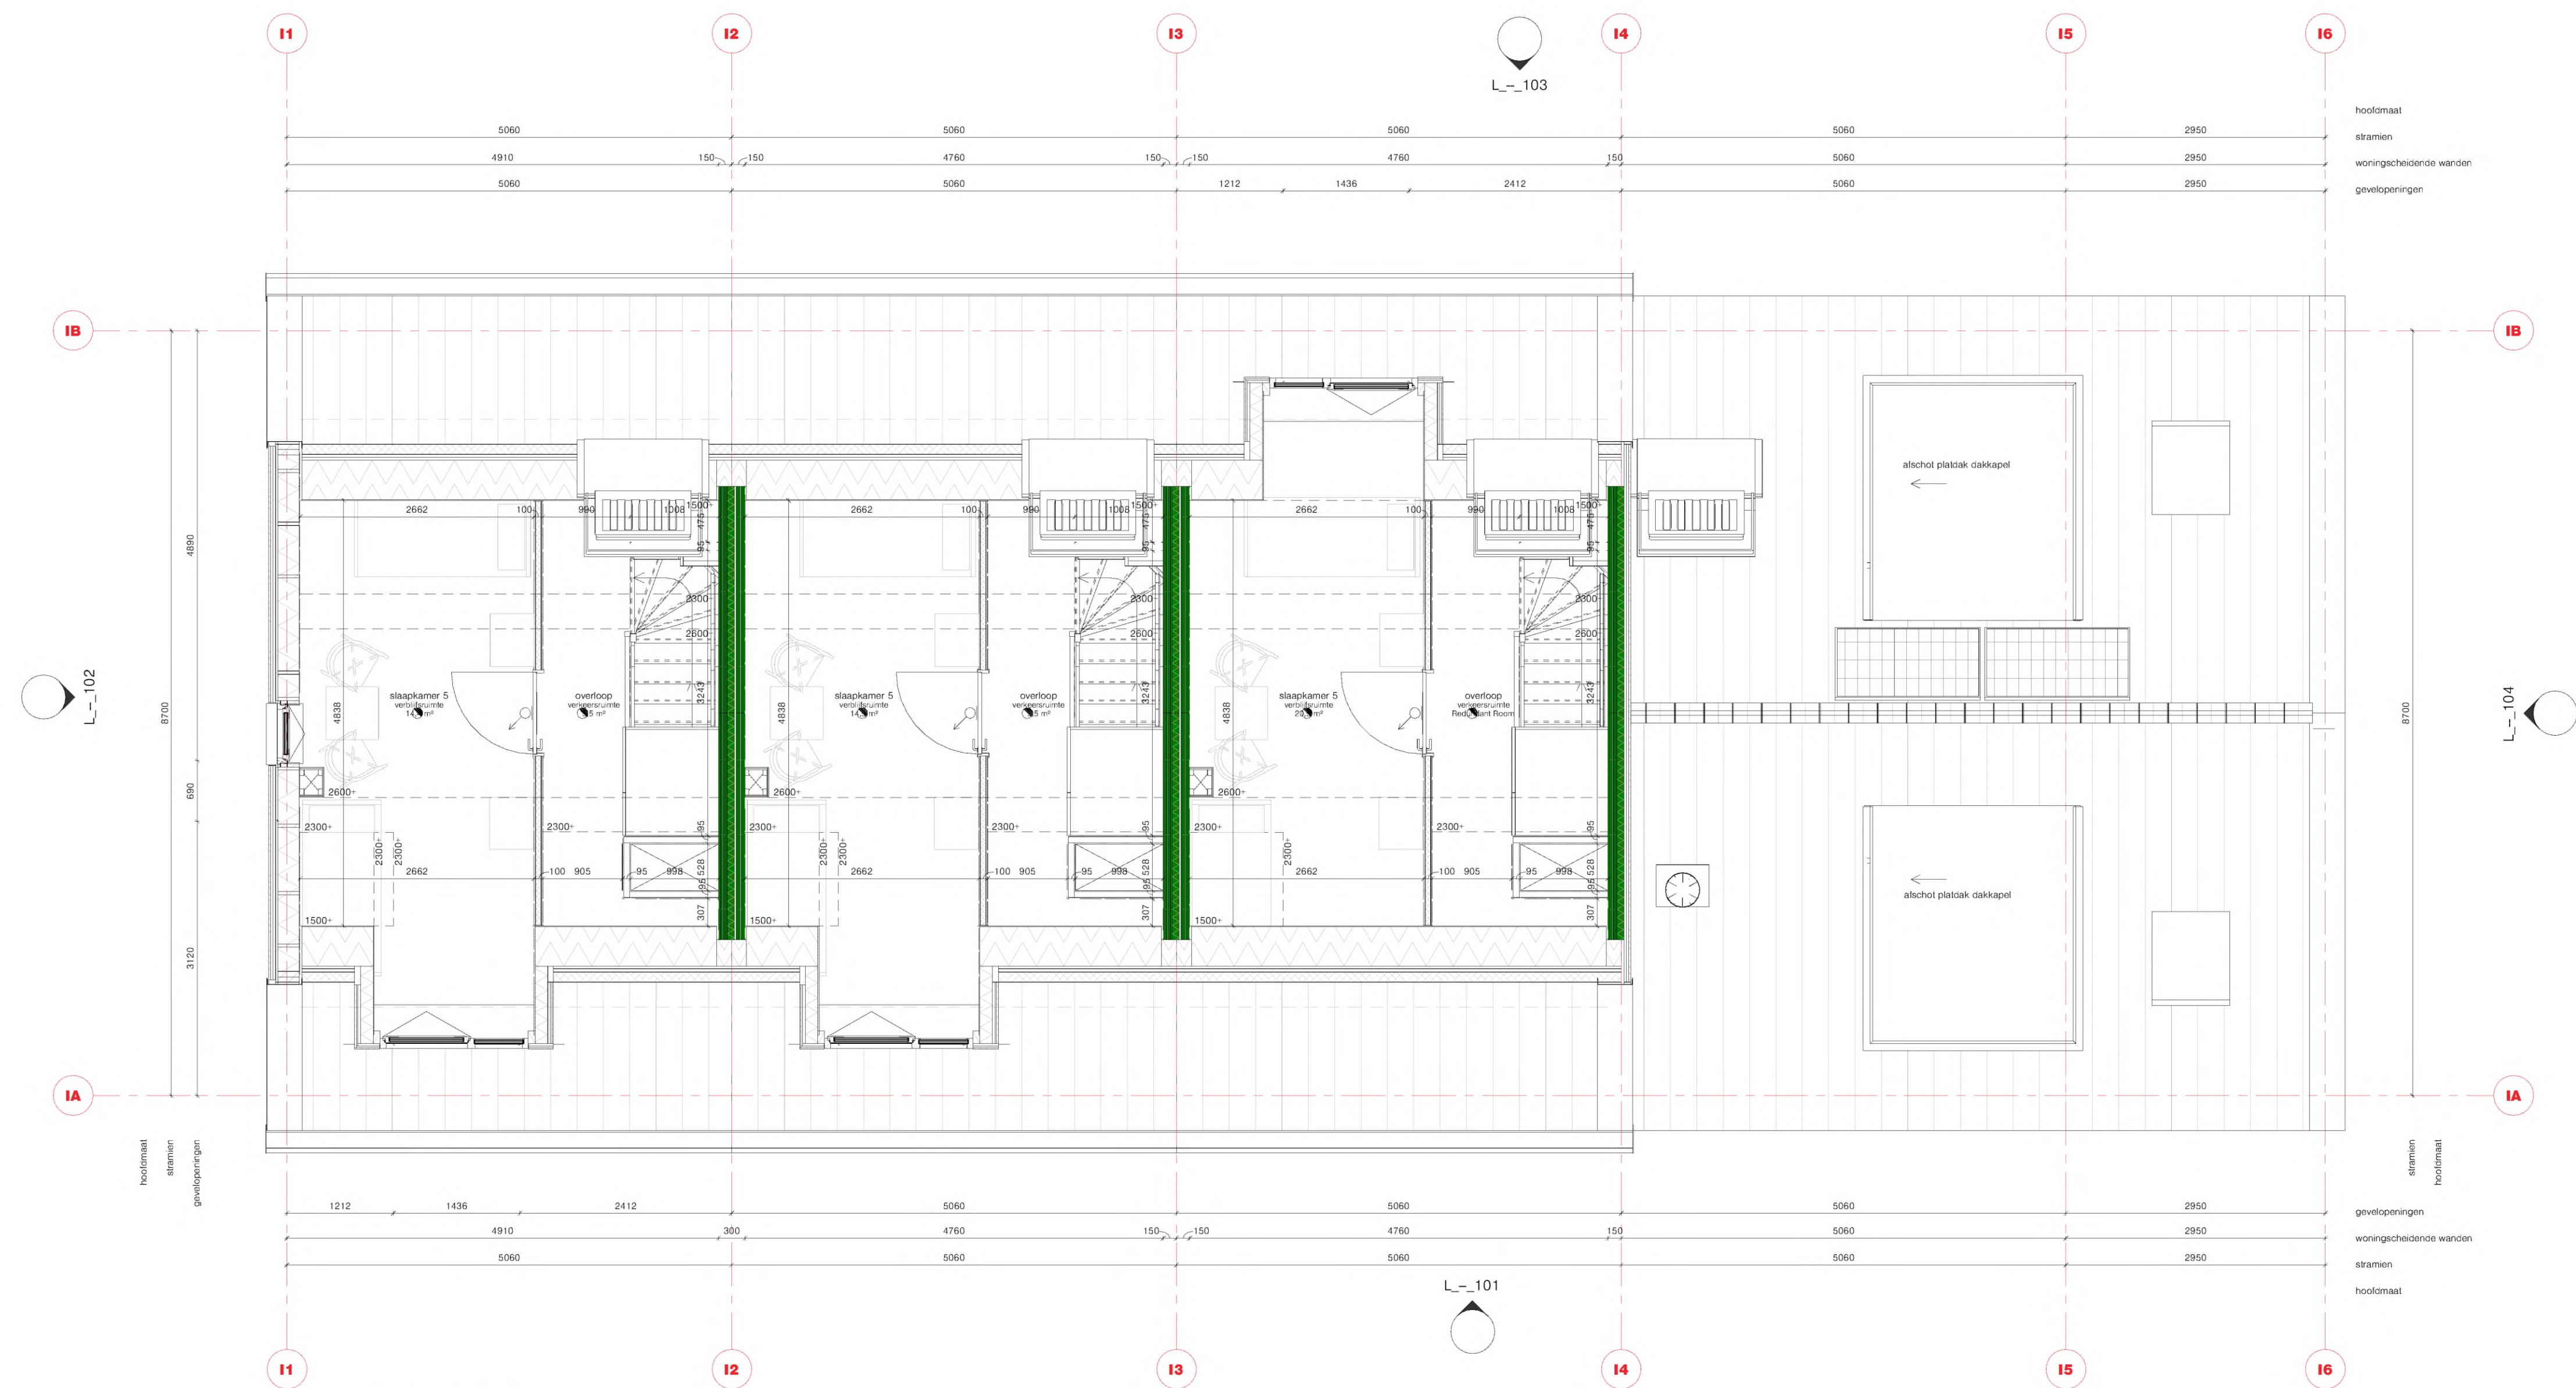

tweede verdieping (L_2-02)
schale: 1 : 50

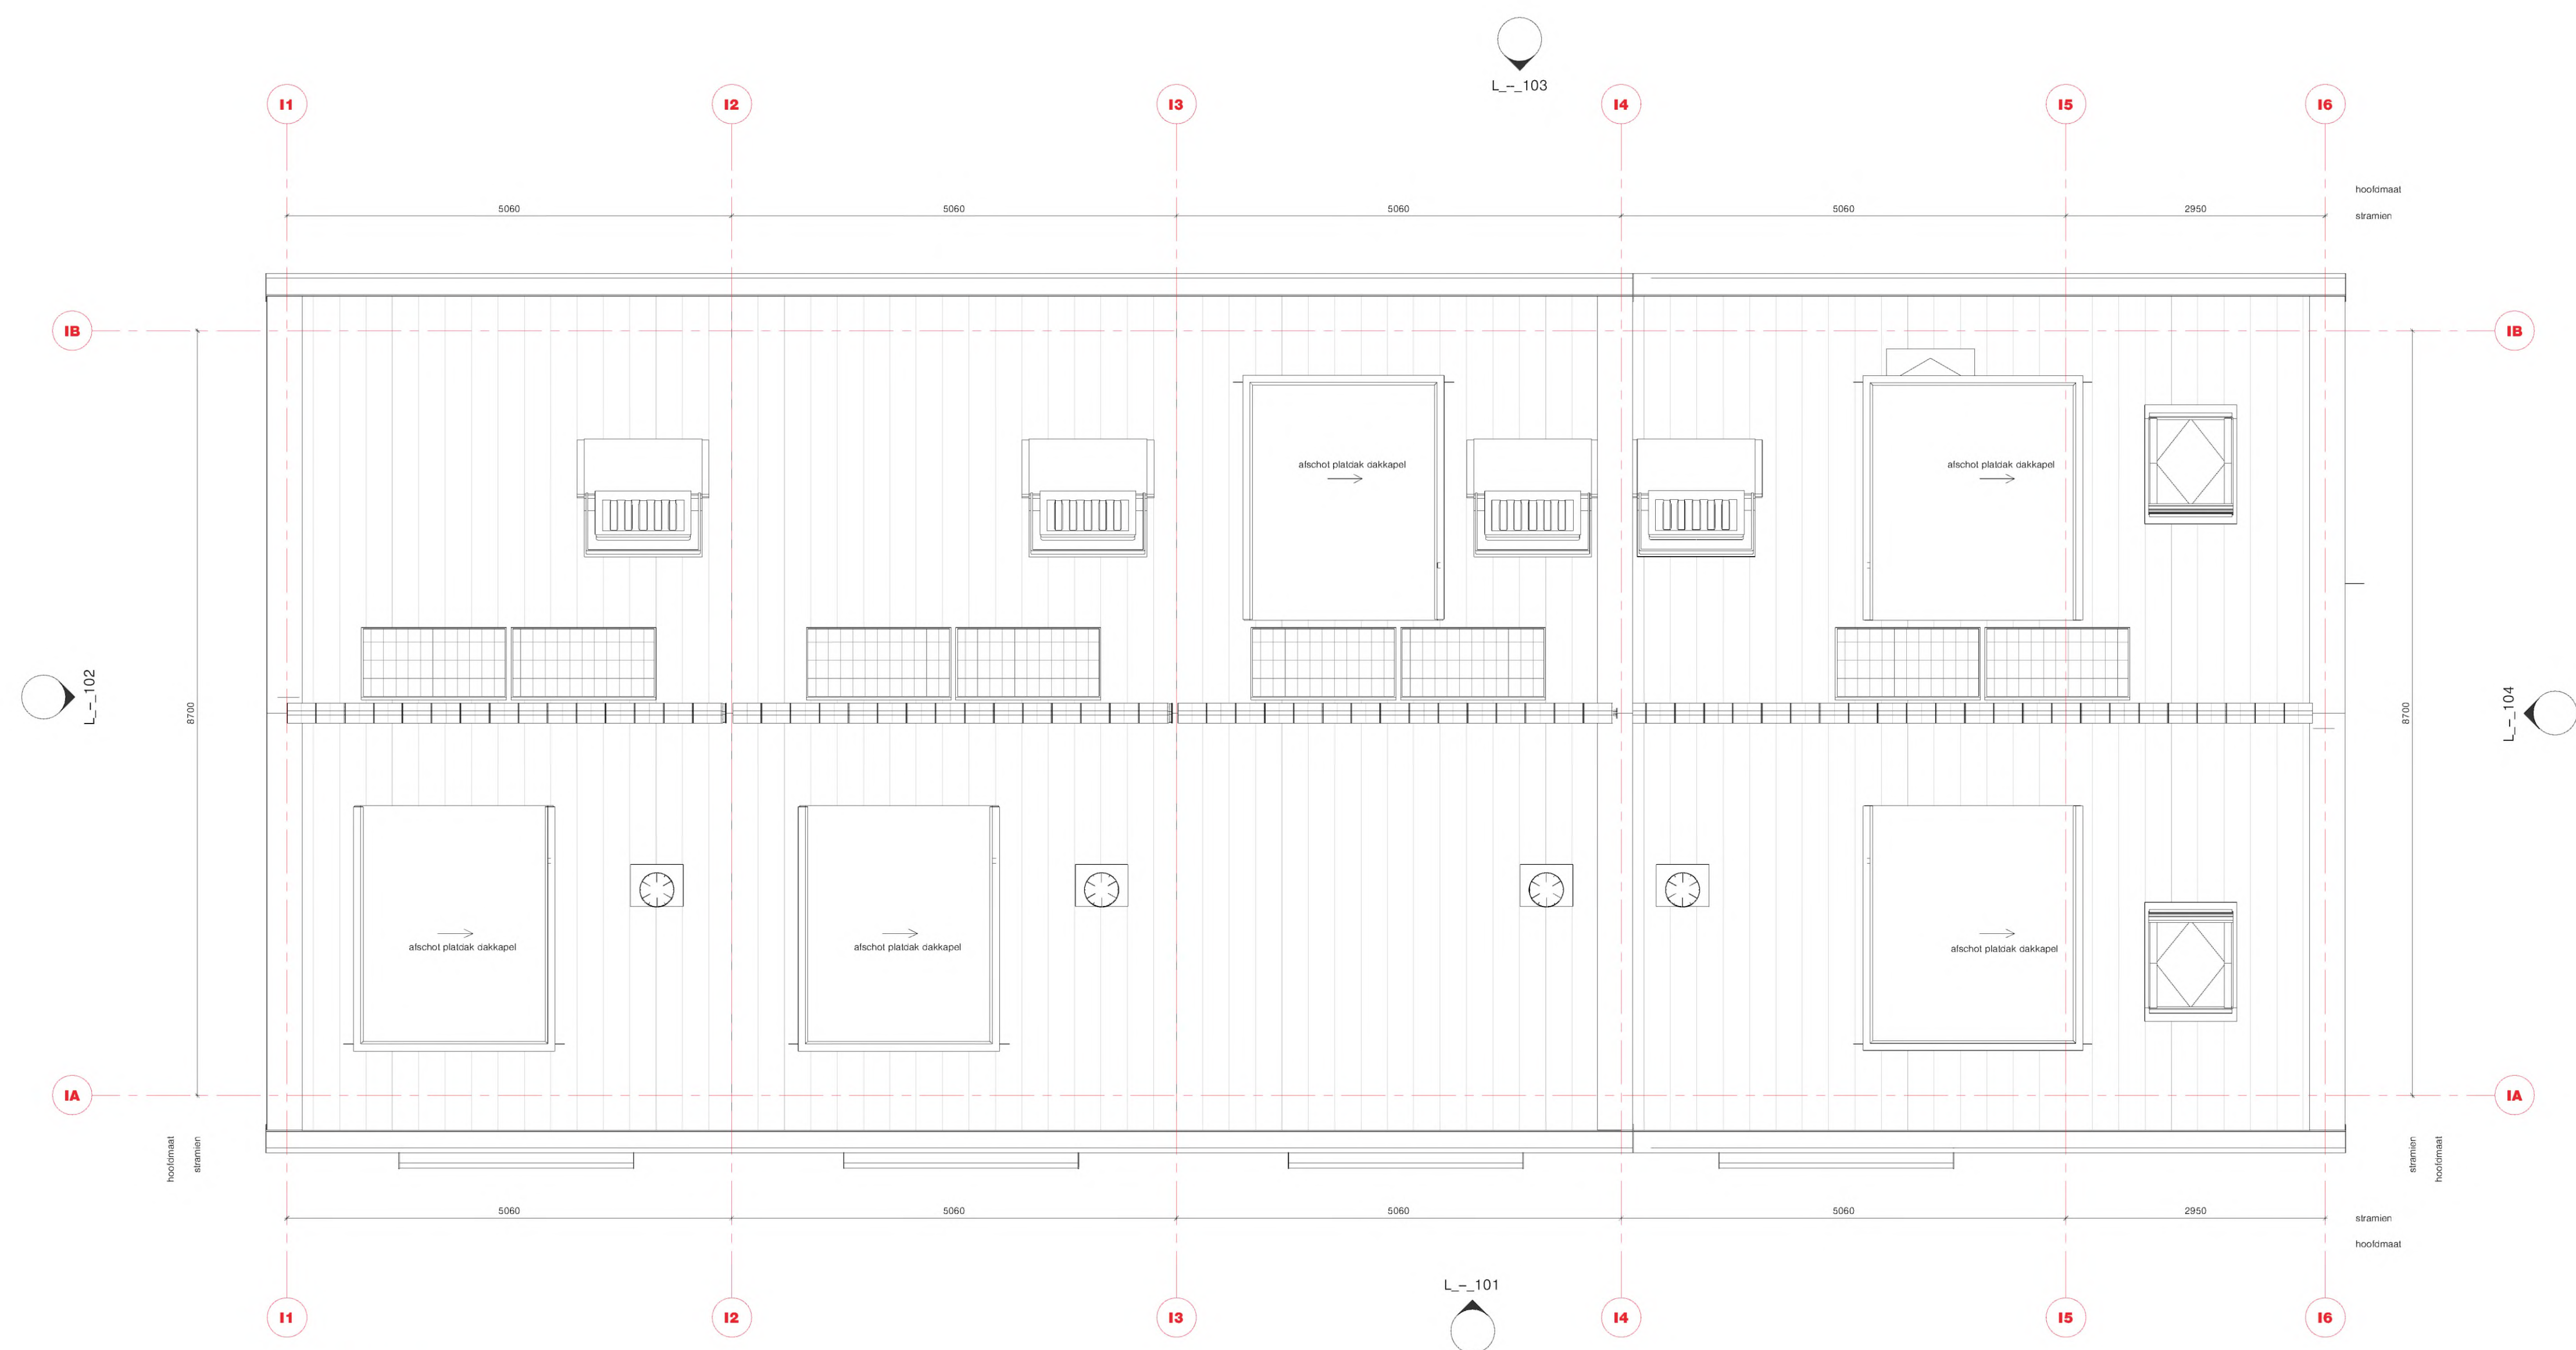

dakaansicht (L_27_03)
schale: 1 : 50

notitie revisie:

10-05-2026

algemeen:

- schoonloopmat voordeur toegevoegd
- kozijn begane grond voorgevel alleen kiep
- kozijn begane grond achtergevel tussenstijl verwijderd
- dorpel en afvoer bij WM/WD verwijderd

MIVA-woning:

- scheiding toilet douche aangepast naar getegelde wand
- entree deur miva naar buitendraaiend
- badkamer MIVA v.v. beugels en douche zit
- eerste verdieping overloop, wand verwijderd

In TOUO fase worden volgende acties uitgewerkt:

- kledinghaken en diverse voorzieningen nader af te stemmen met COA;
- bloknummering aanpassen
- Huisnummering aanpassen in A01,A02,... B6, B7... C11, C12... K45 en K46 (nummering loopt door, bloknummers toegevoegd)

TOBA architecten
project
COA Middelburg
Plegt-Vos
ontwerper
26-01-2026
10-05-2026 (B)
00000000_B00L_B_25_02-DK_PLG

schale: 1 : 50
formaat: A0
datum: 26-01-2026
revisie: 10-05-2026 (B)
code: DO

ontwerp
2e verdieping en dakaansicht blok I

werk
250024
DO
code