


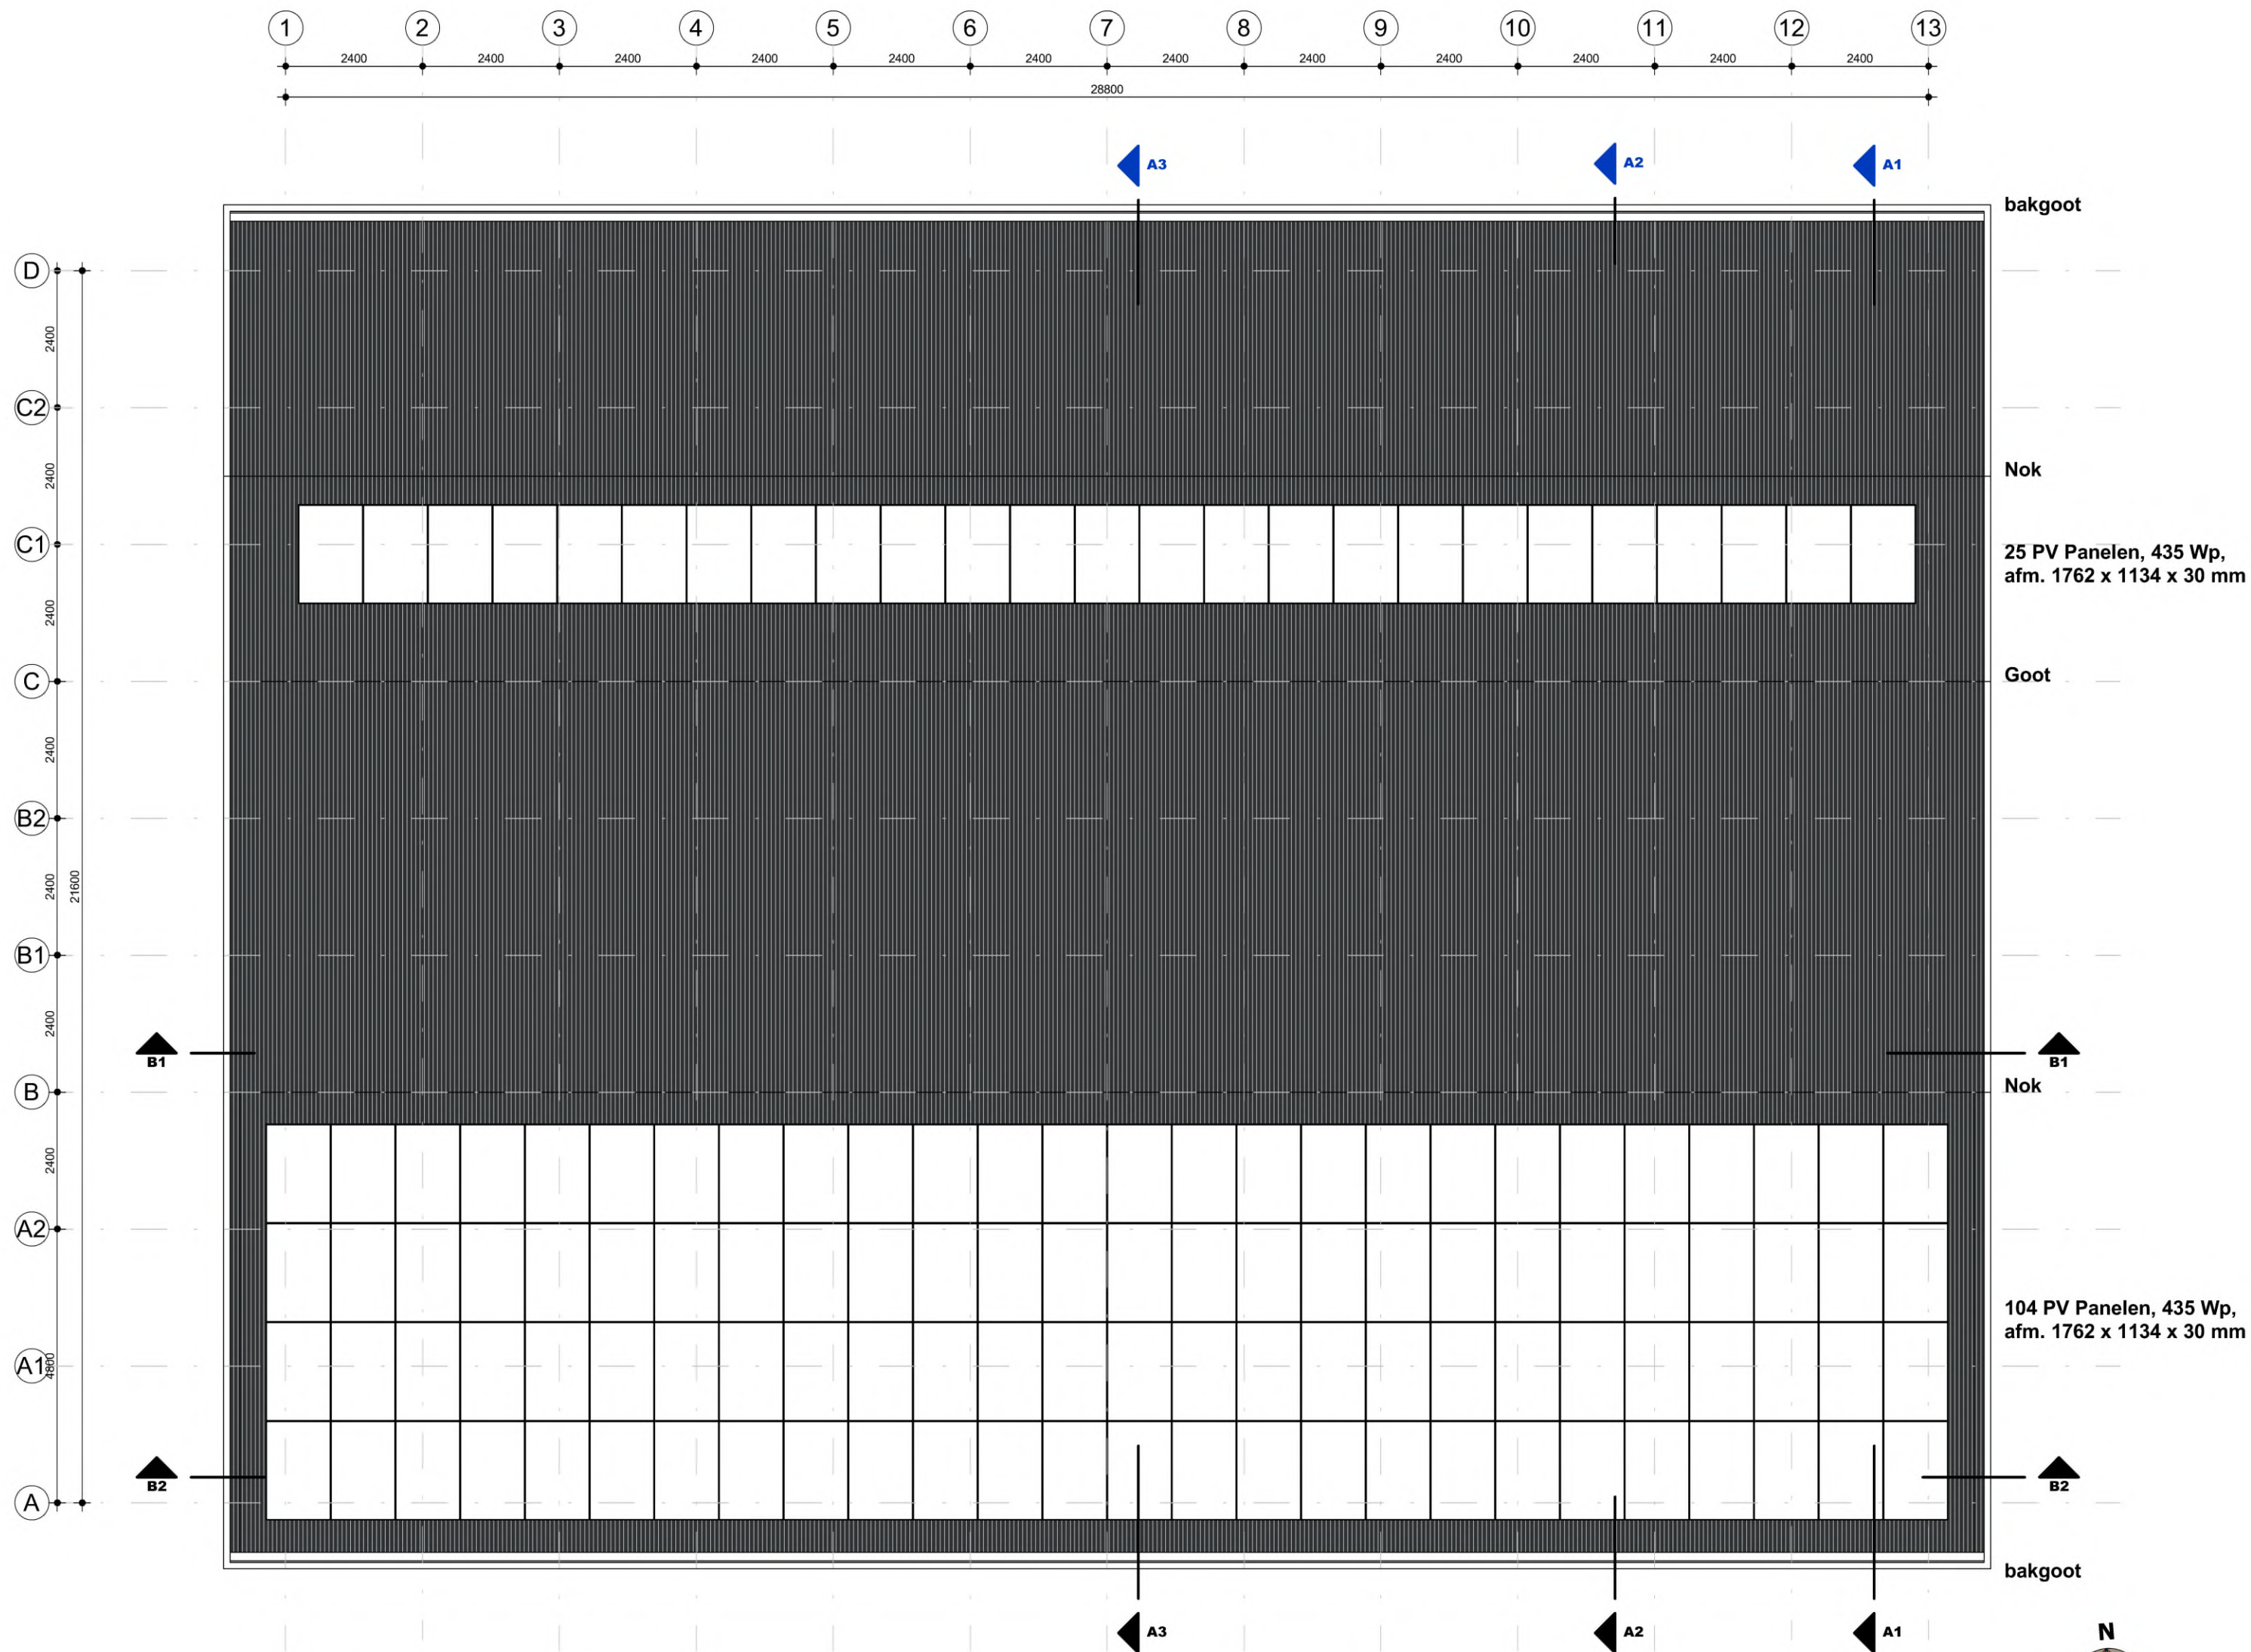

 **Dakaanzicht**

Totaal **129** PV Panelen, 435 Wp,
afm. 1762 x 1134 x 30 mm



Adres Zwolsekanal 36
7681 ED Vroomshoop
Post Postbus 31
7680 AA Vroomshoop
T +31 (0)546 666 333
E info@degrootvroomshoop.nl
I www.degrootvroomshoop.nl

Project: AZC Middelburg Locatie Cleene Hooge Activiteitengebouw COA Middelburg		
Onderdeel: Dakaanzicht	Getekend: jbi	Offerte: 424043
Fase: Definitief ontwerp	Akkoord:	Blad:
Status: DEFINITIEF	Schaal: 1:100	AG.101
Datum: 06.05.2026	Formaat: A2	

De Groot Vroomshoop Bouwsystemen B.V. is onderdeel van De Groot Vroomshoop Groep, een HAL onderneming. © Het ontwerp blijft eigendom van De Groot Vroomshoop Bouwsystemen B.V.