
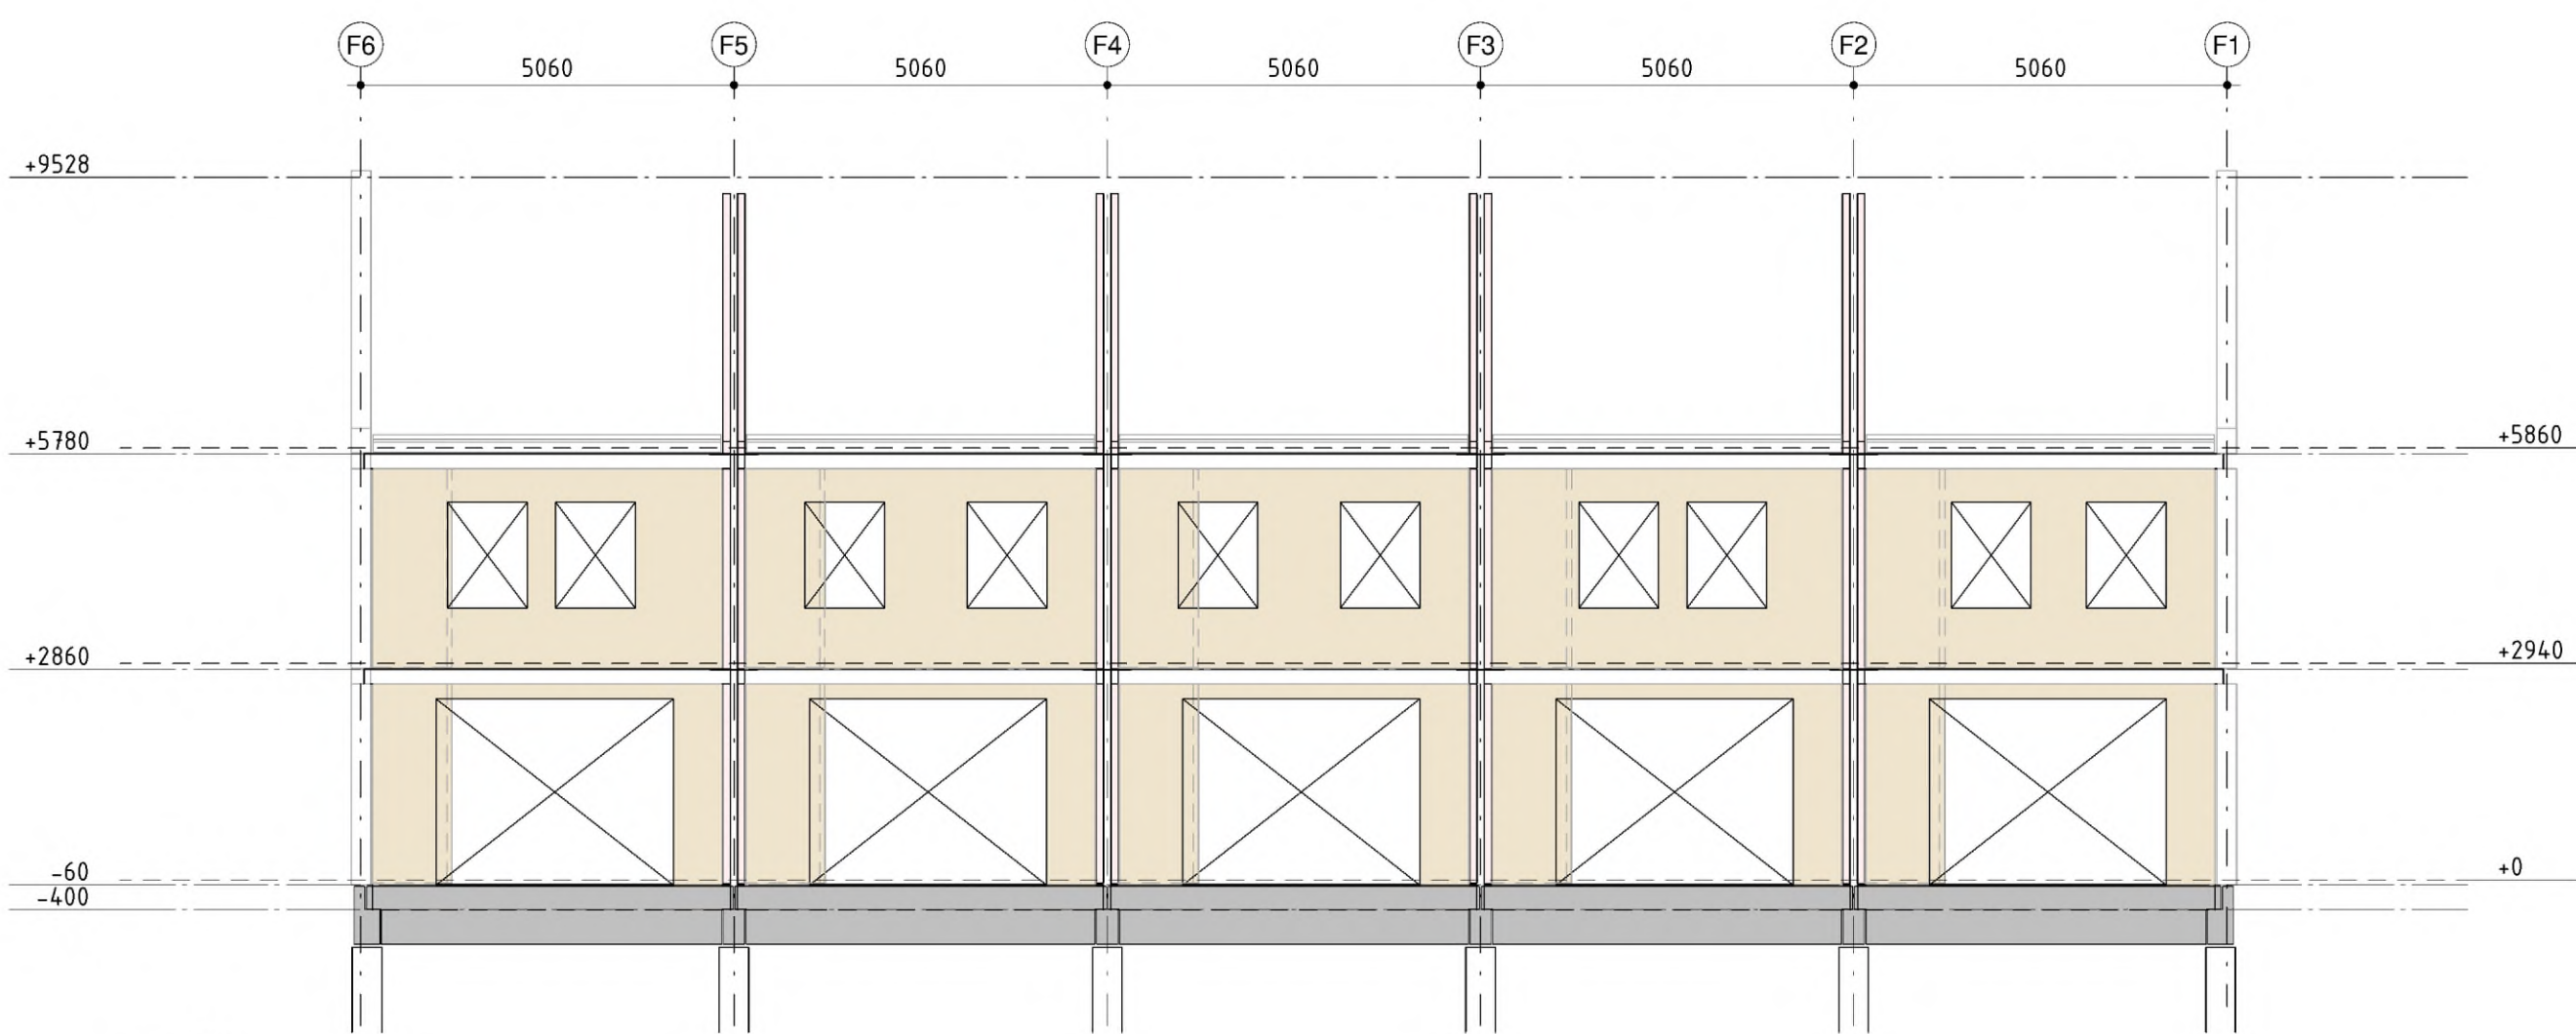
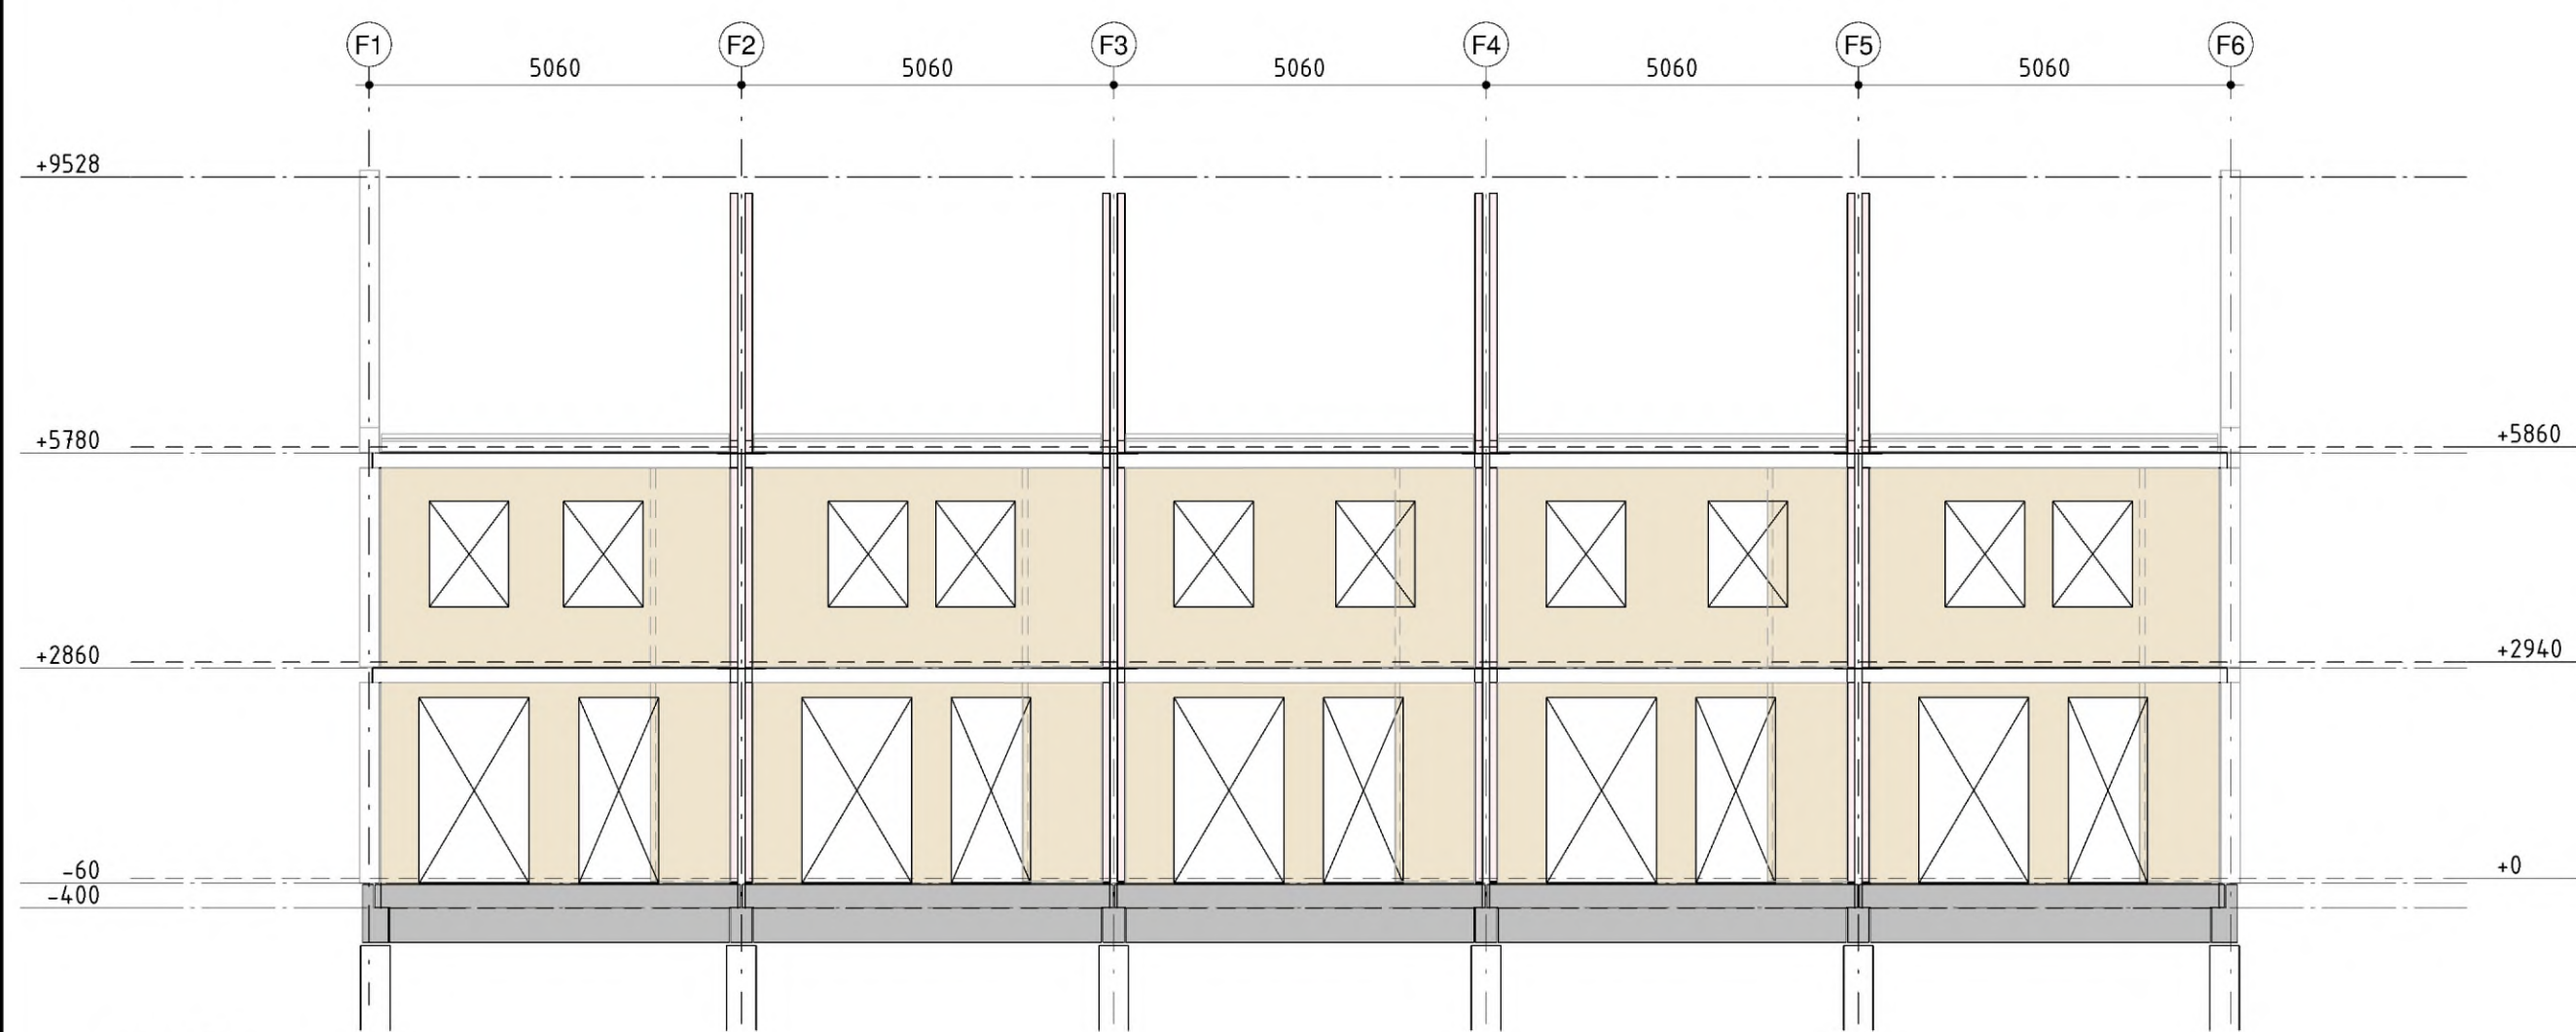
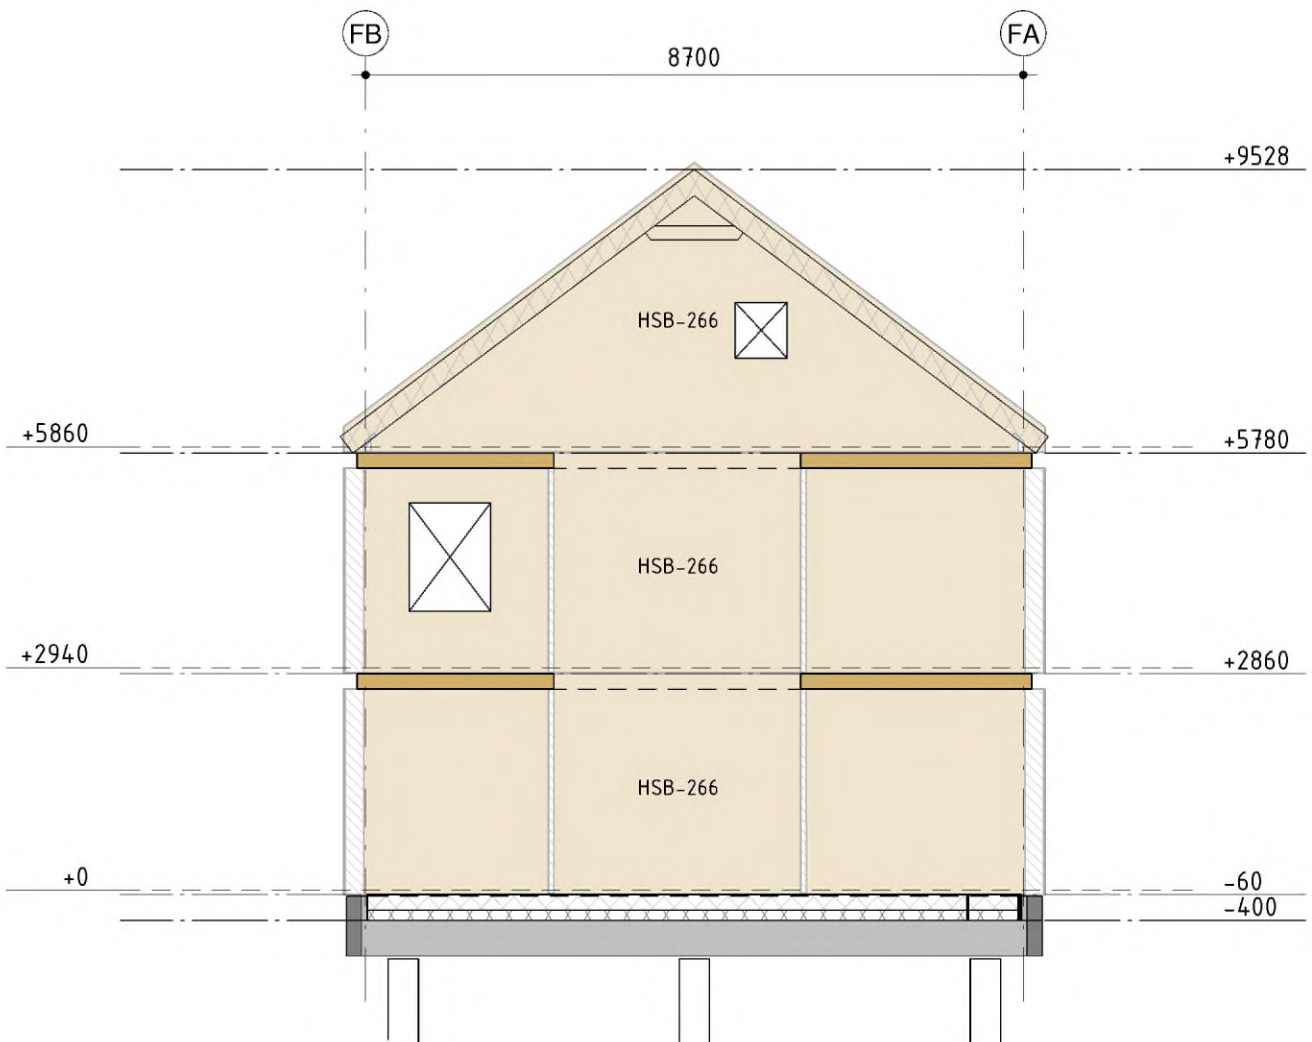
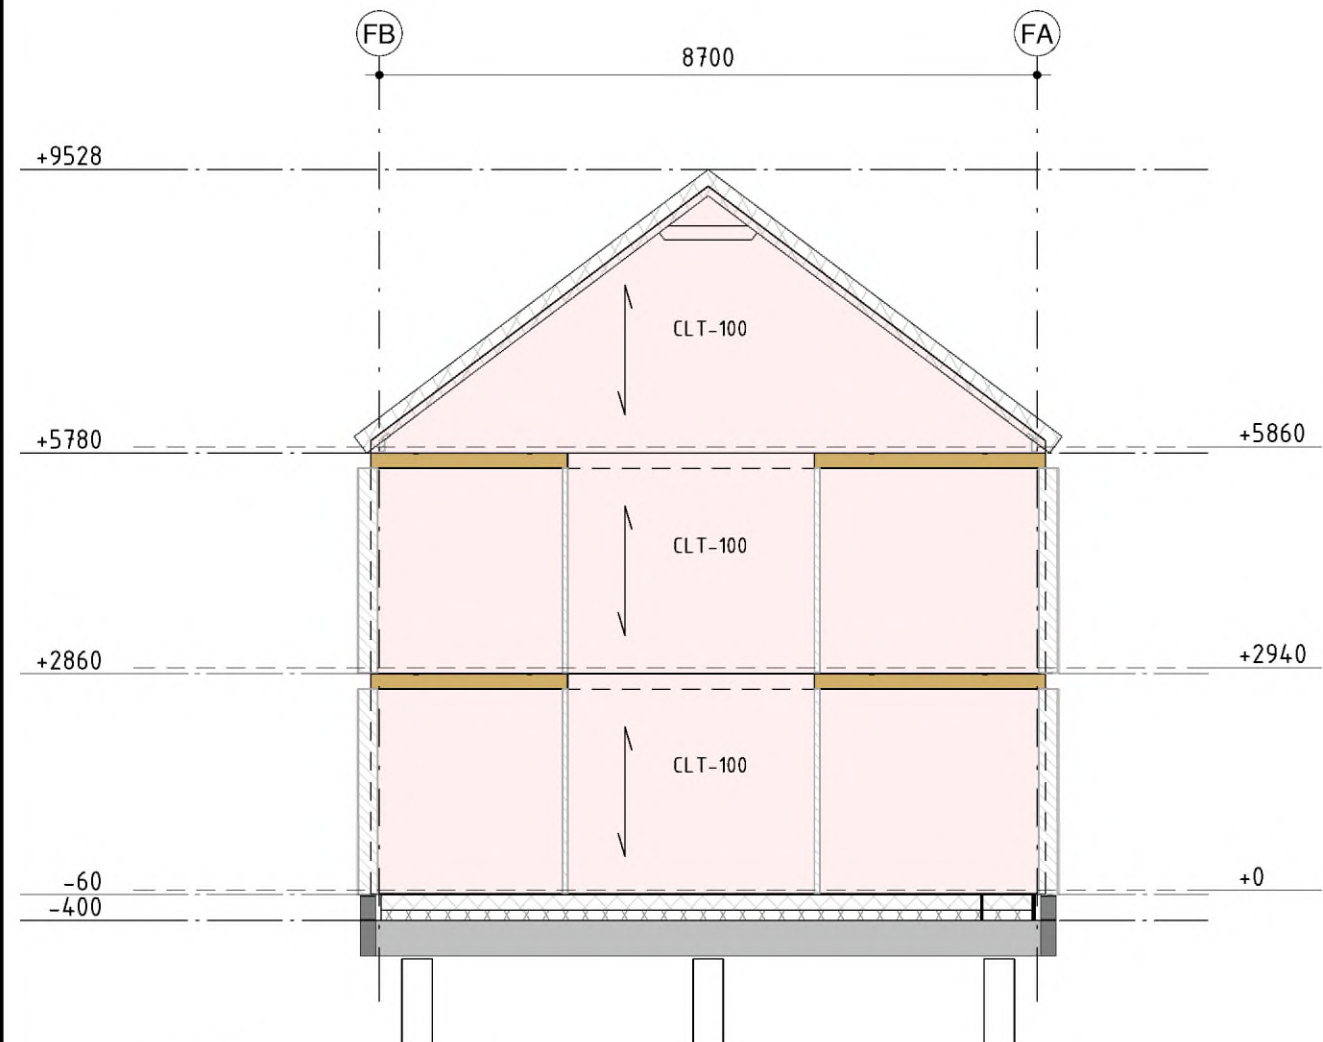
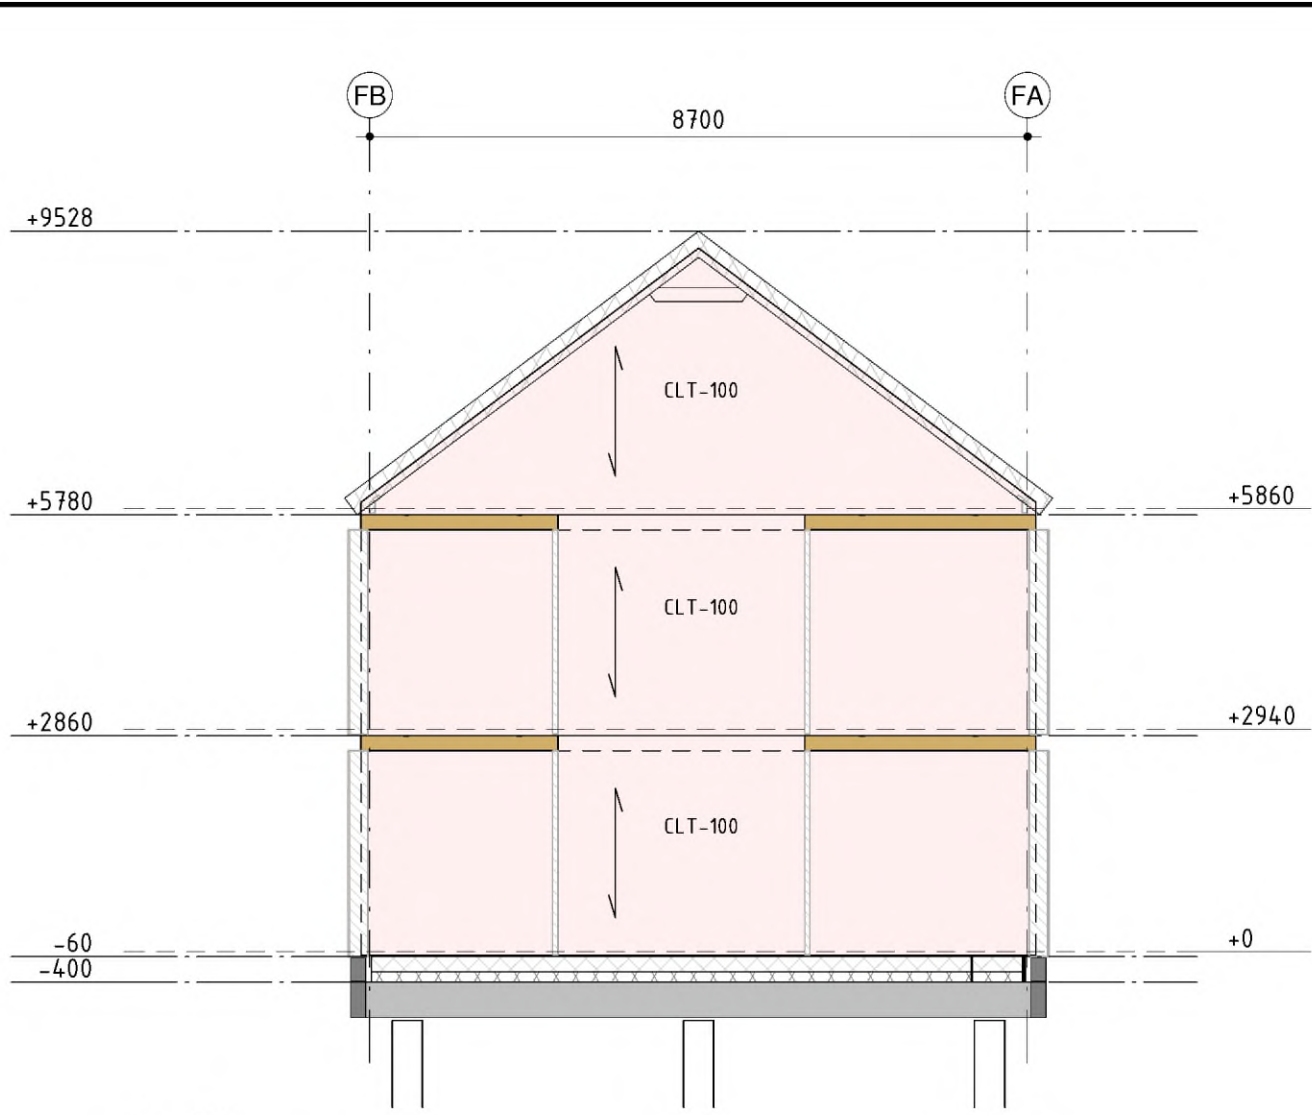
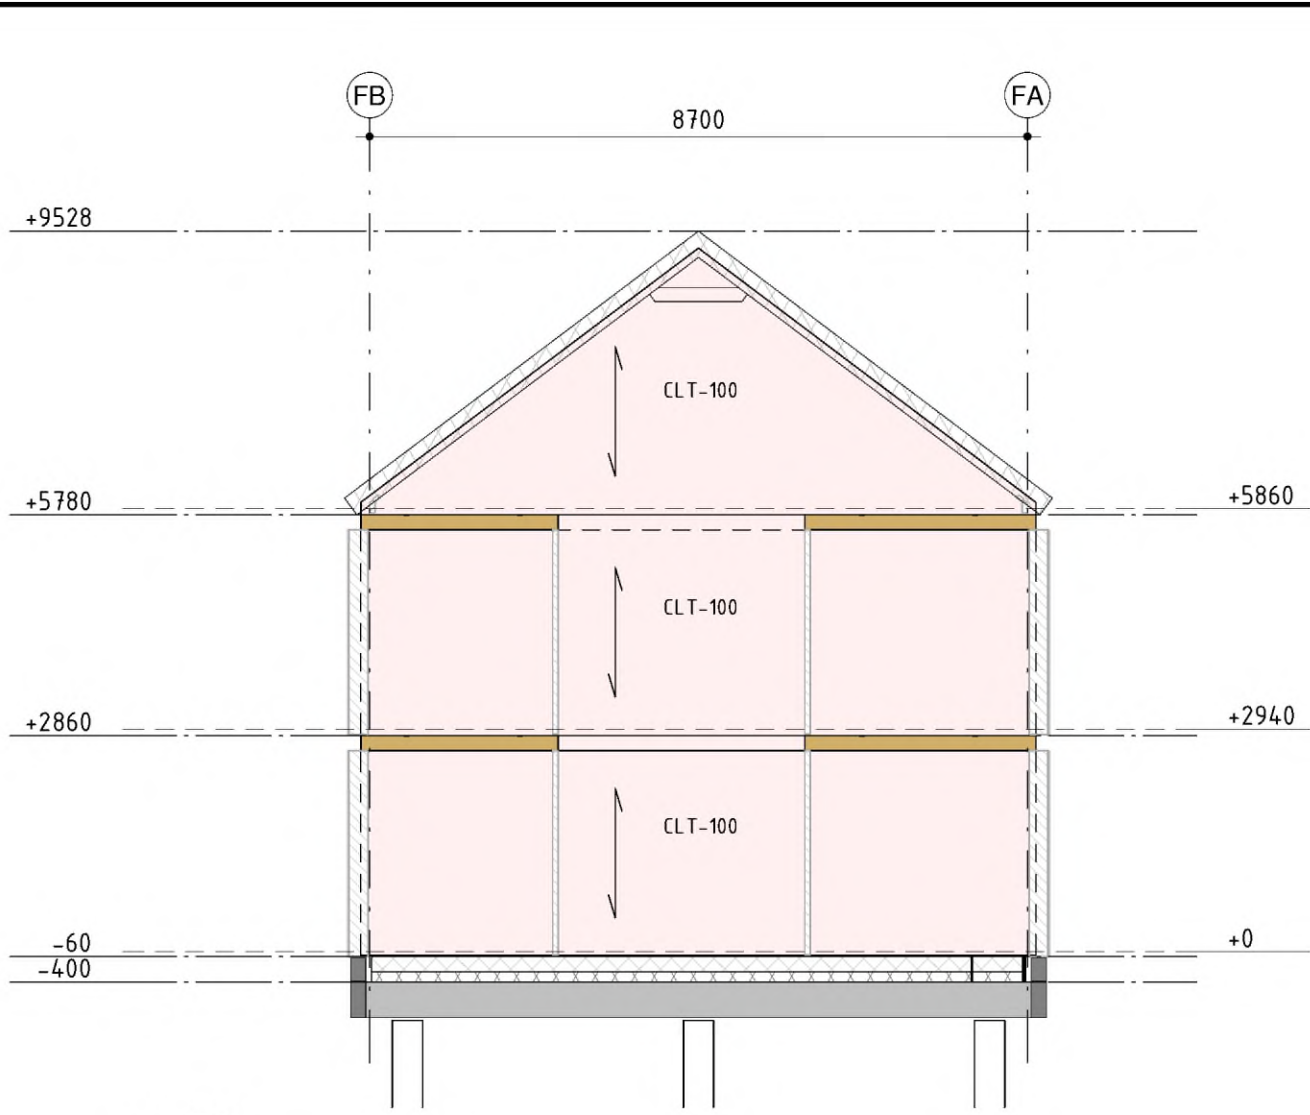
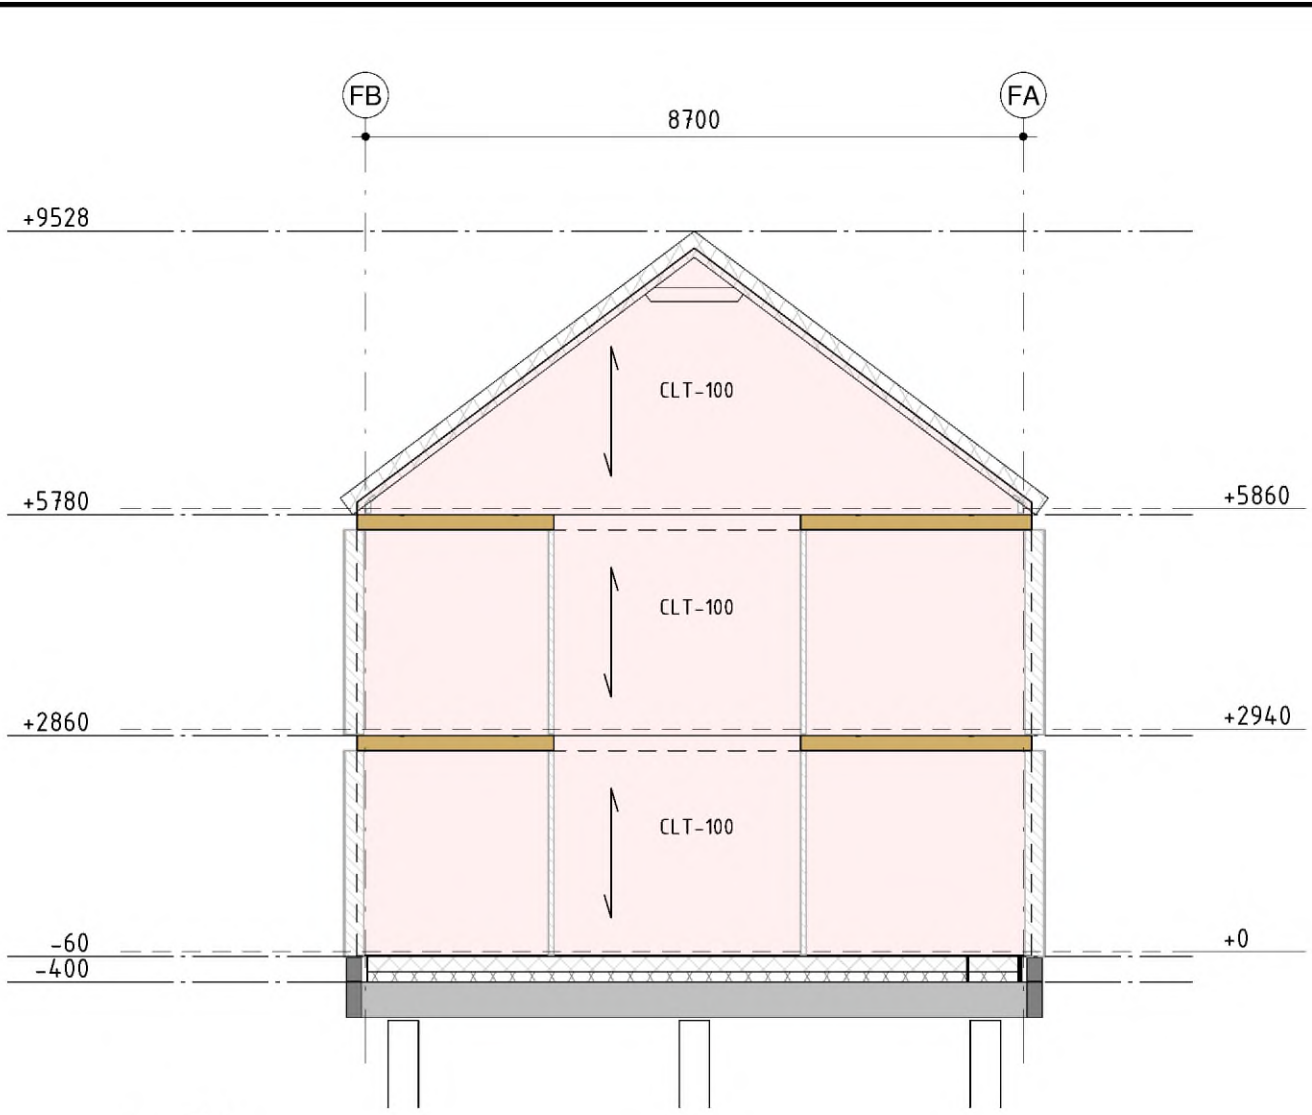
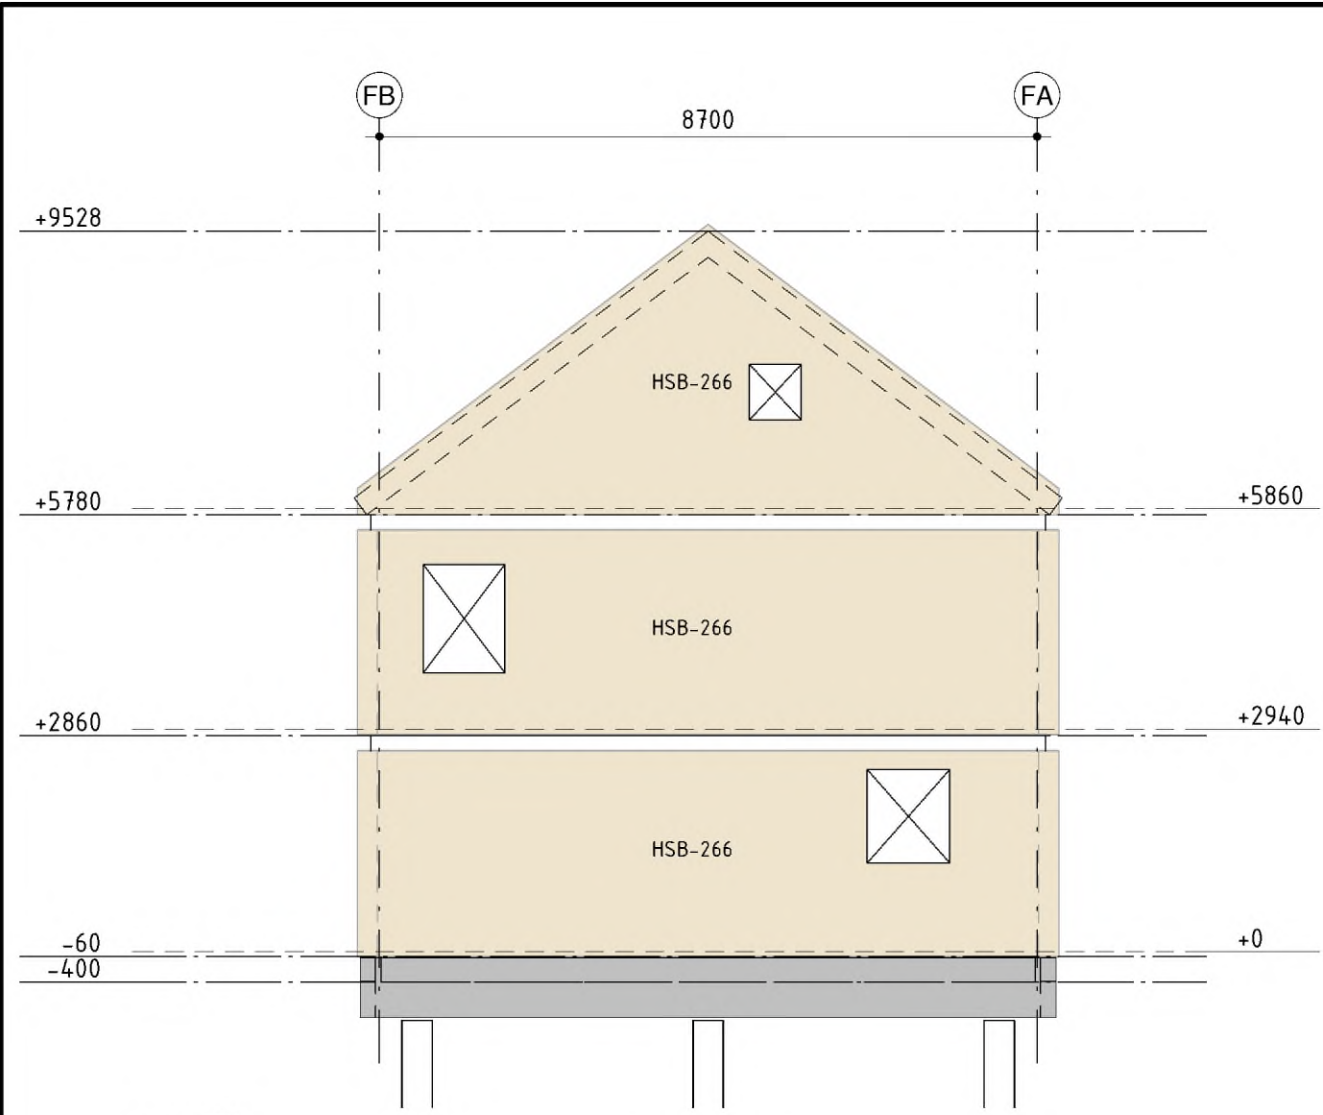


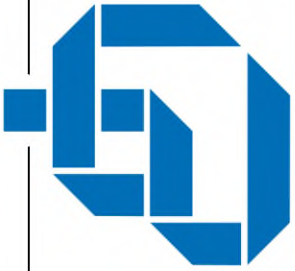

	Almere Assen Emmen Rotterdam 's-Hertogenbosch		088 - 678 03 00 info@goudstikker.nl www.goudstikker.nl		goudstikker de vries		
	project		MIDDELBURG; nieuwbouw COA PV Zuidwest				
opdrachtgever		Centraal Orgaan opvang asielzoekers					
architect		TEAM 4 architecten / TOBA (bouwkundige uitwerking)					
onderdeel		Aanzichten blok F					
fase		Aanvr. Omg.verg.		status		definitief	
constructeur		GdV		schaal		1 : 100	
modelleur		GdV		formaat		A1 (594x841)	
werknummer		20250964		datum		13-03-2026	
tekeningnummer		A0-F.201		laatste wijz.		wijziging	