




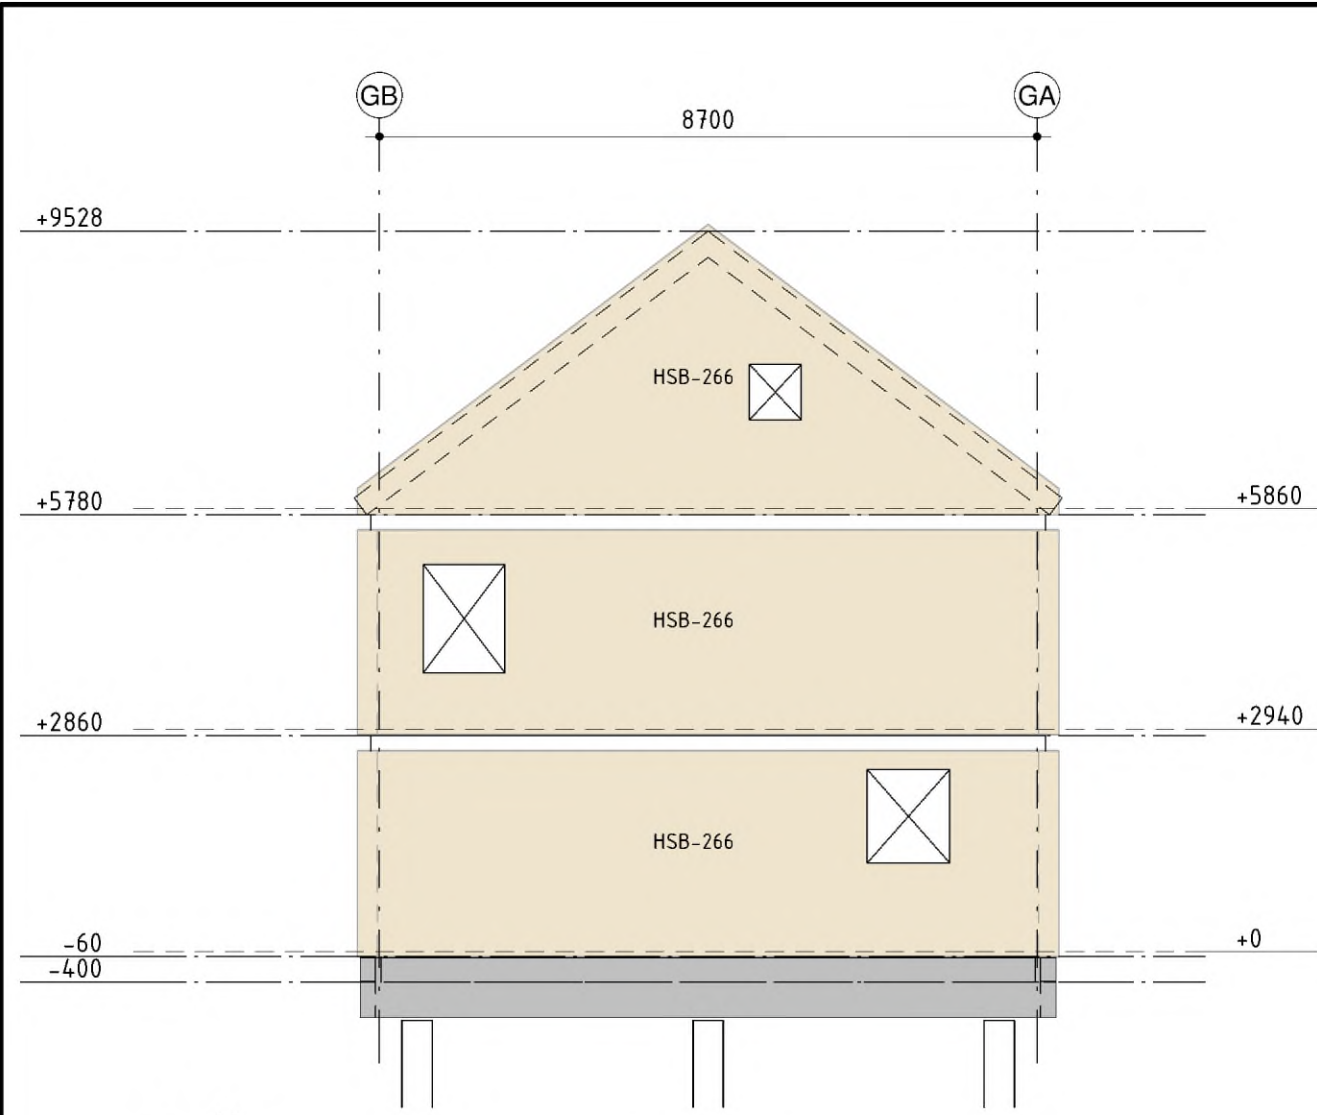


as J1

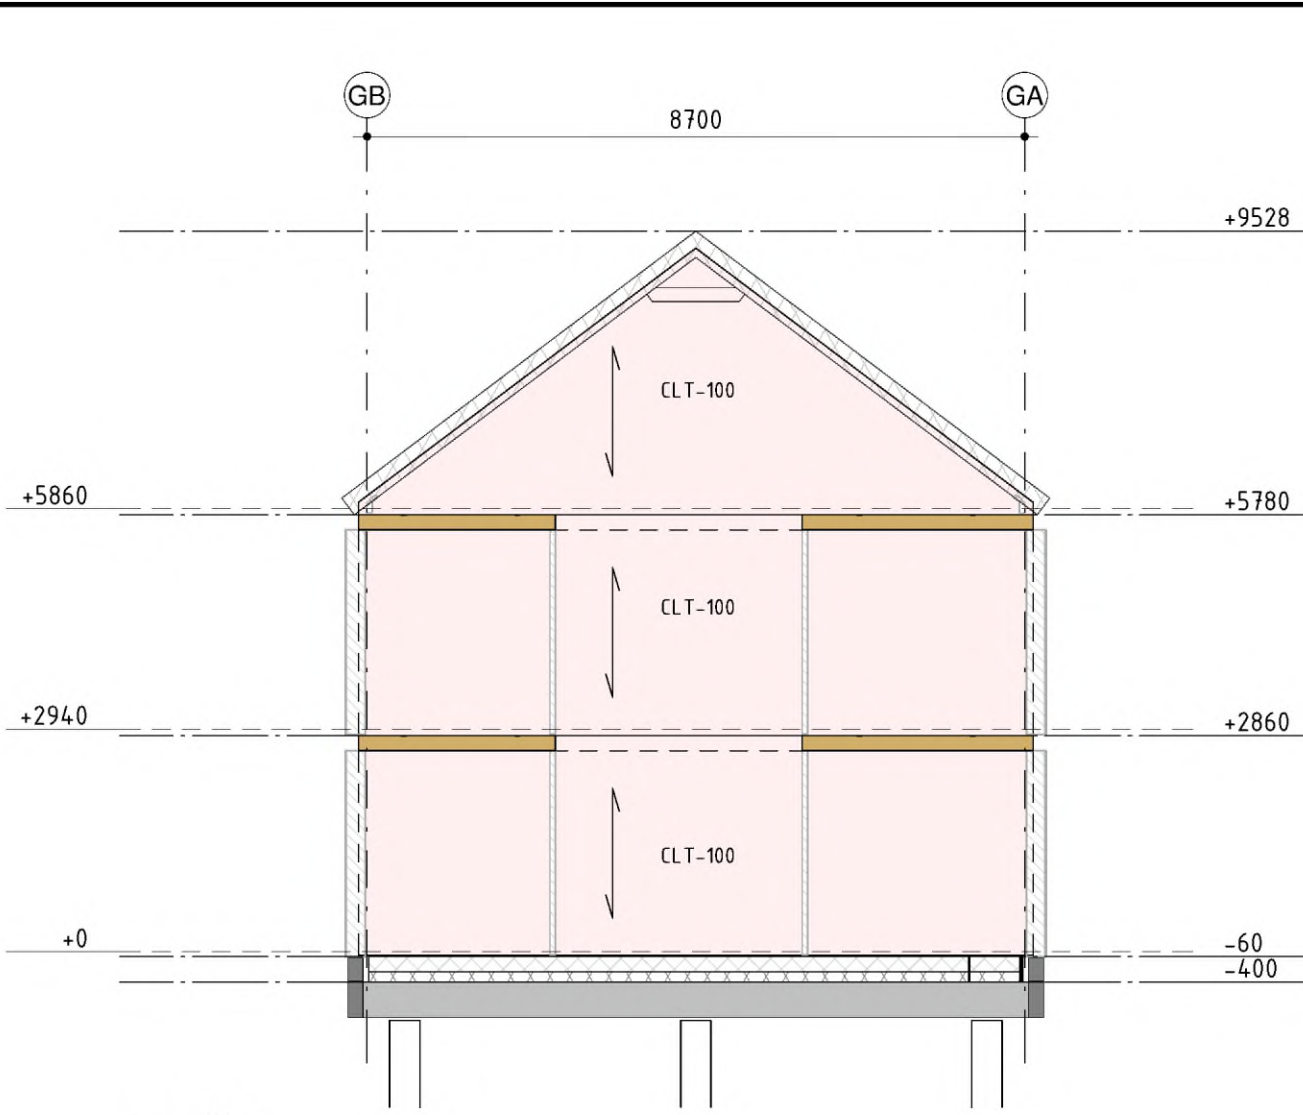


as J2

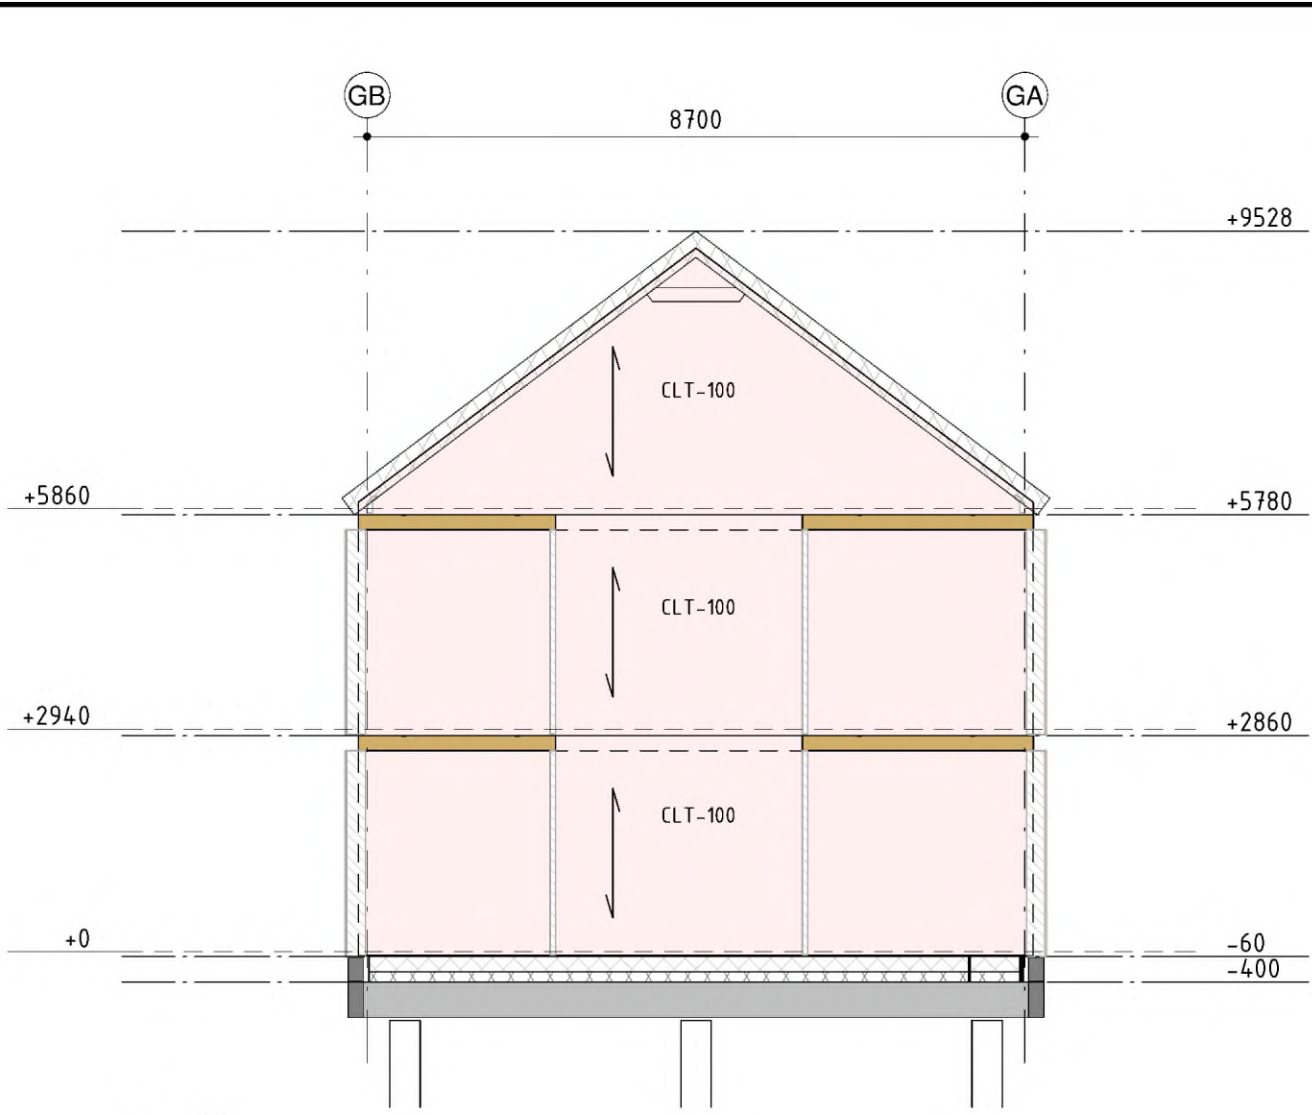


as J3

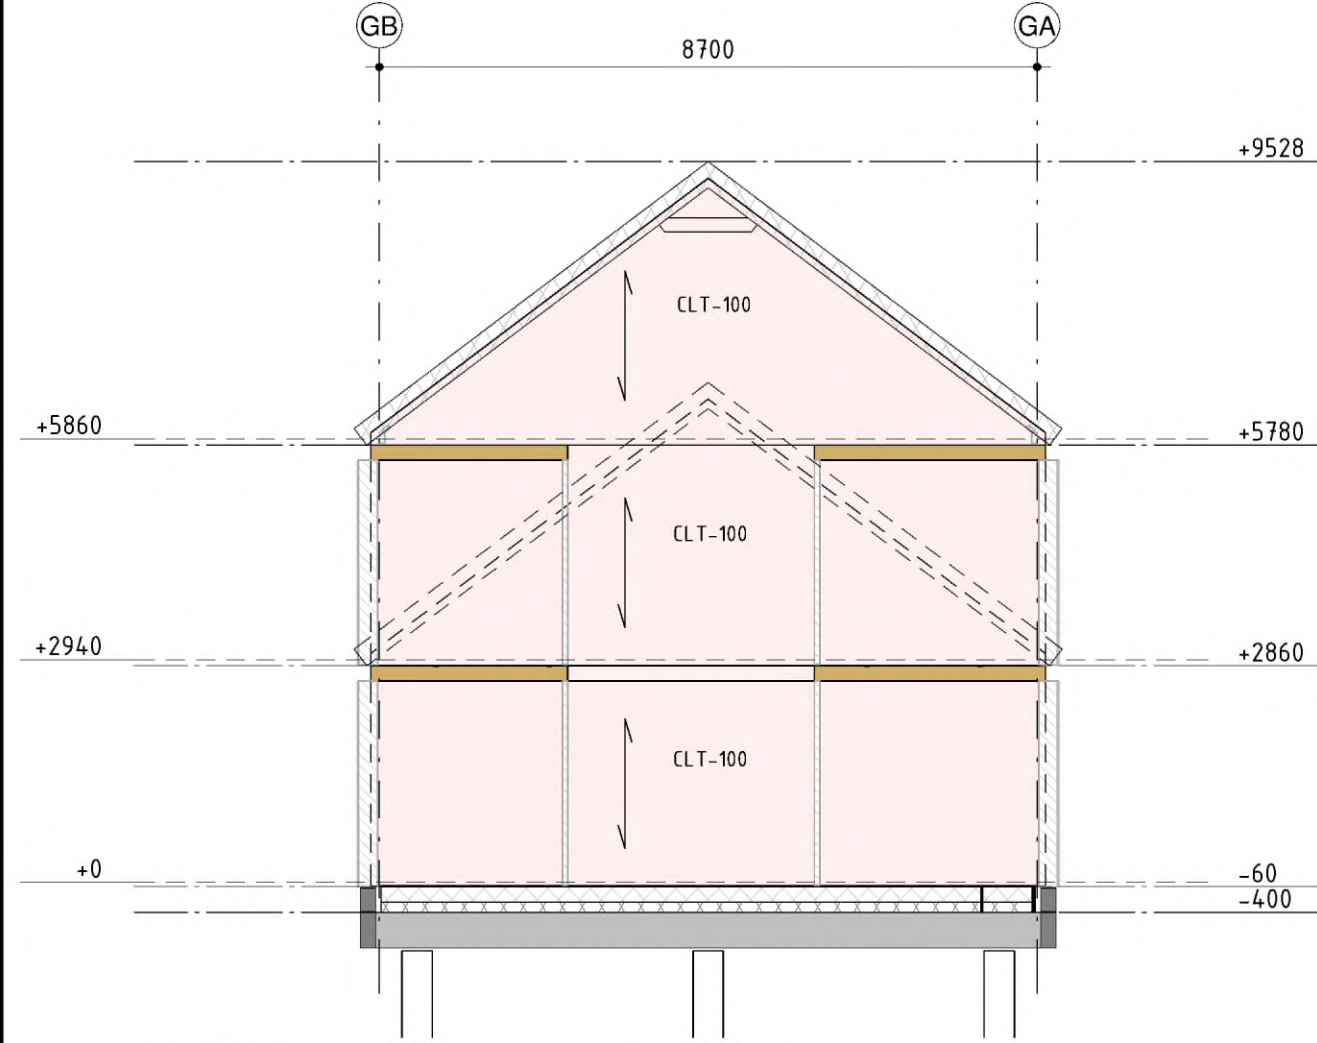


as J4

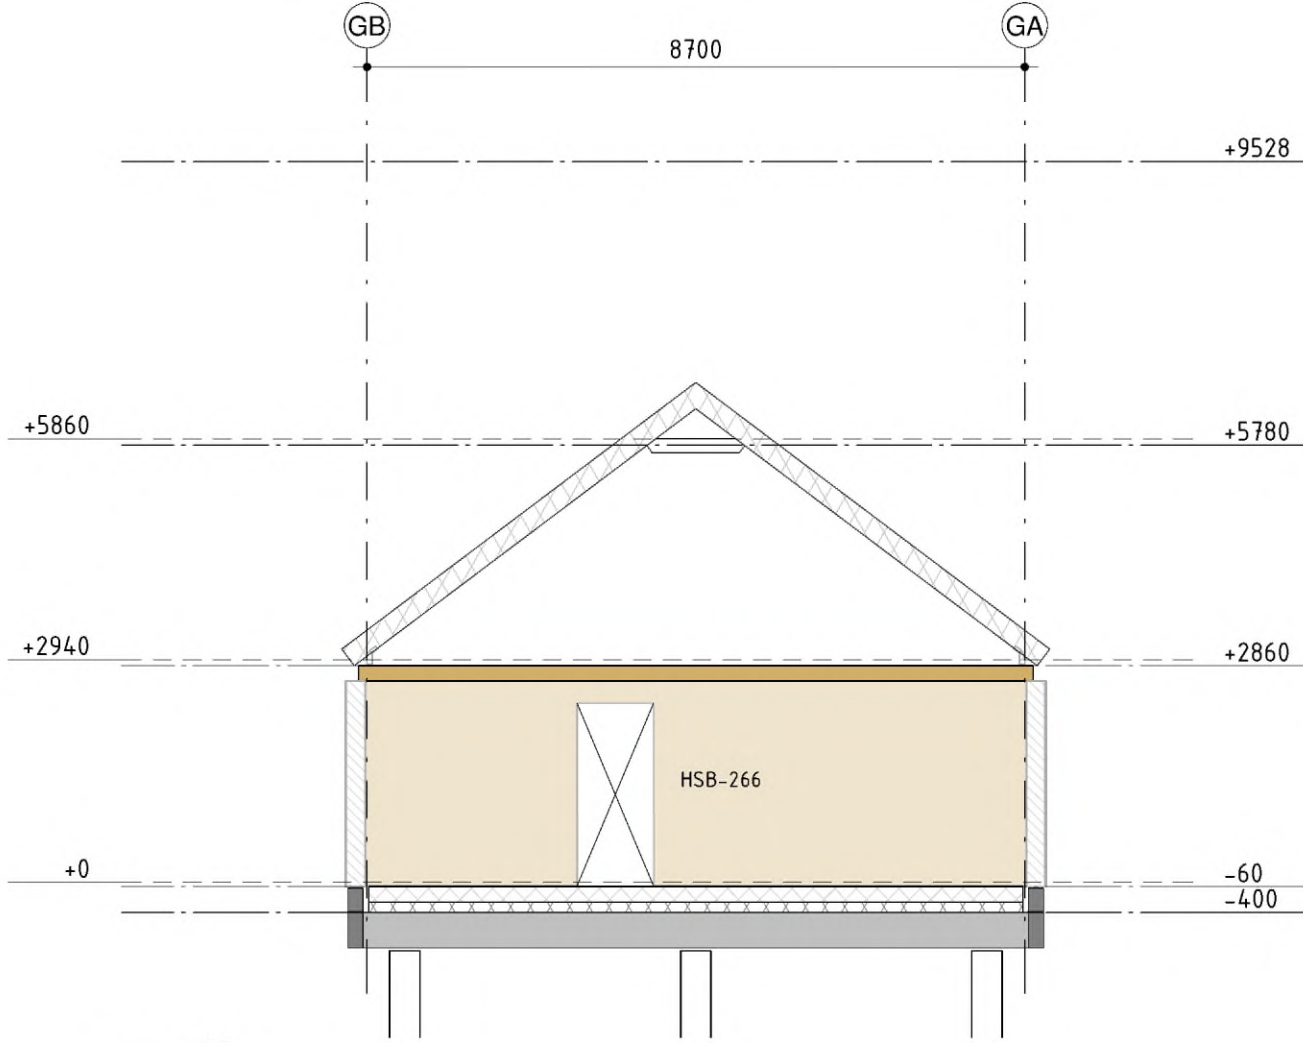


as J5

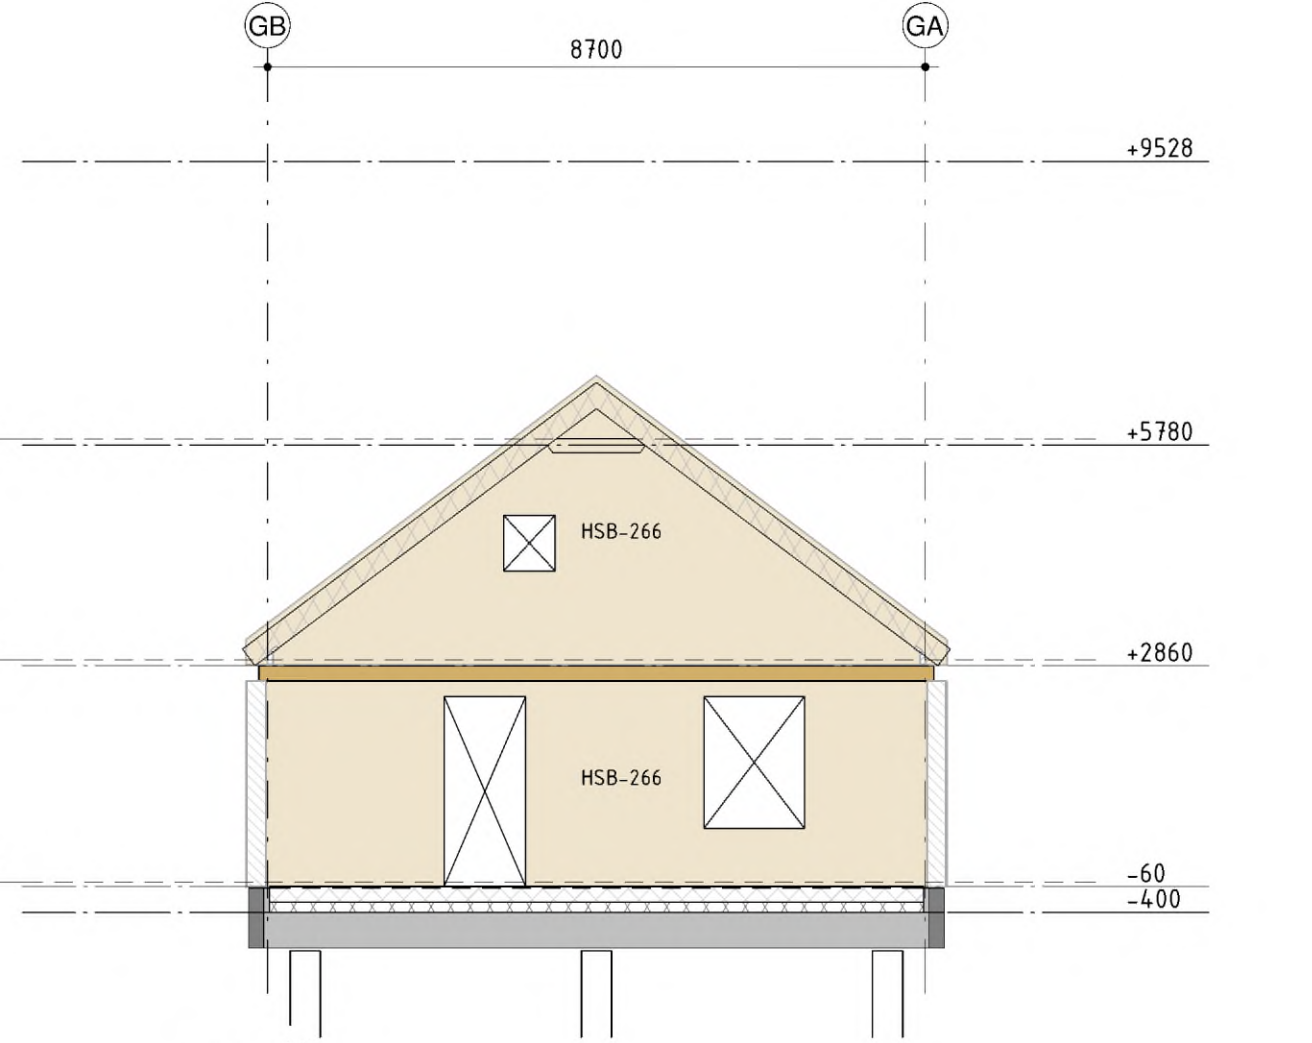


as J6

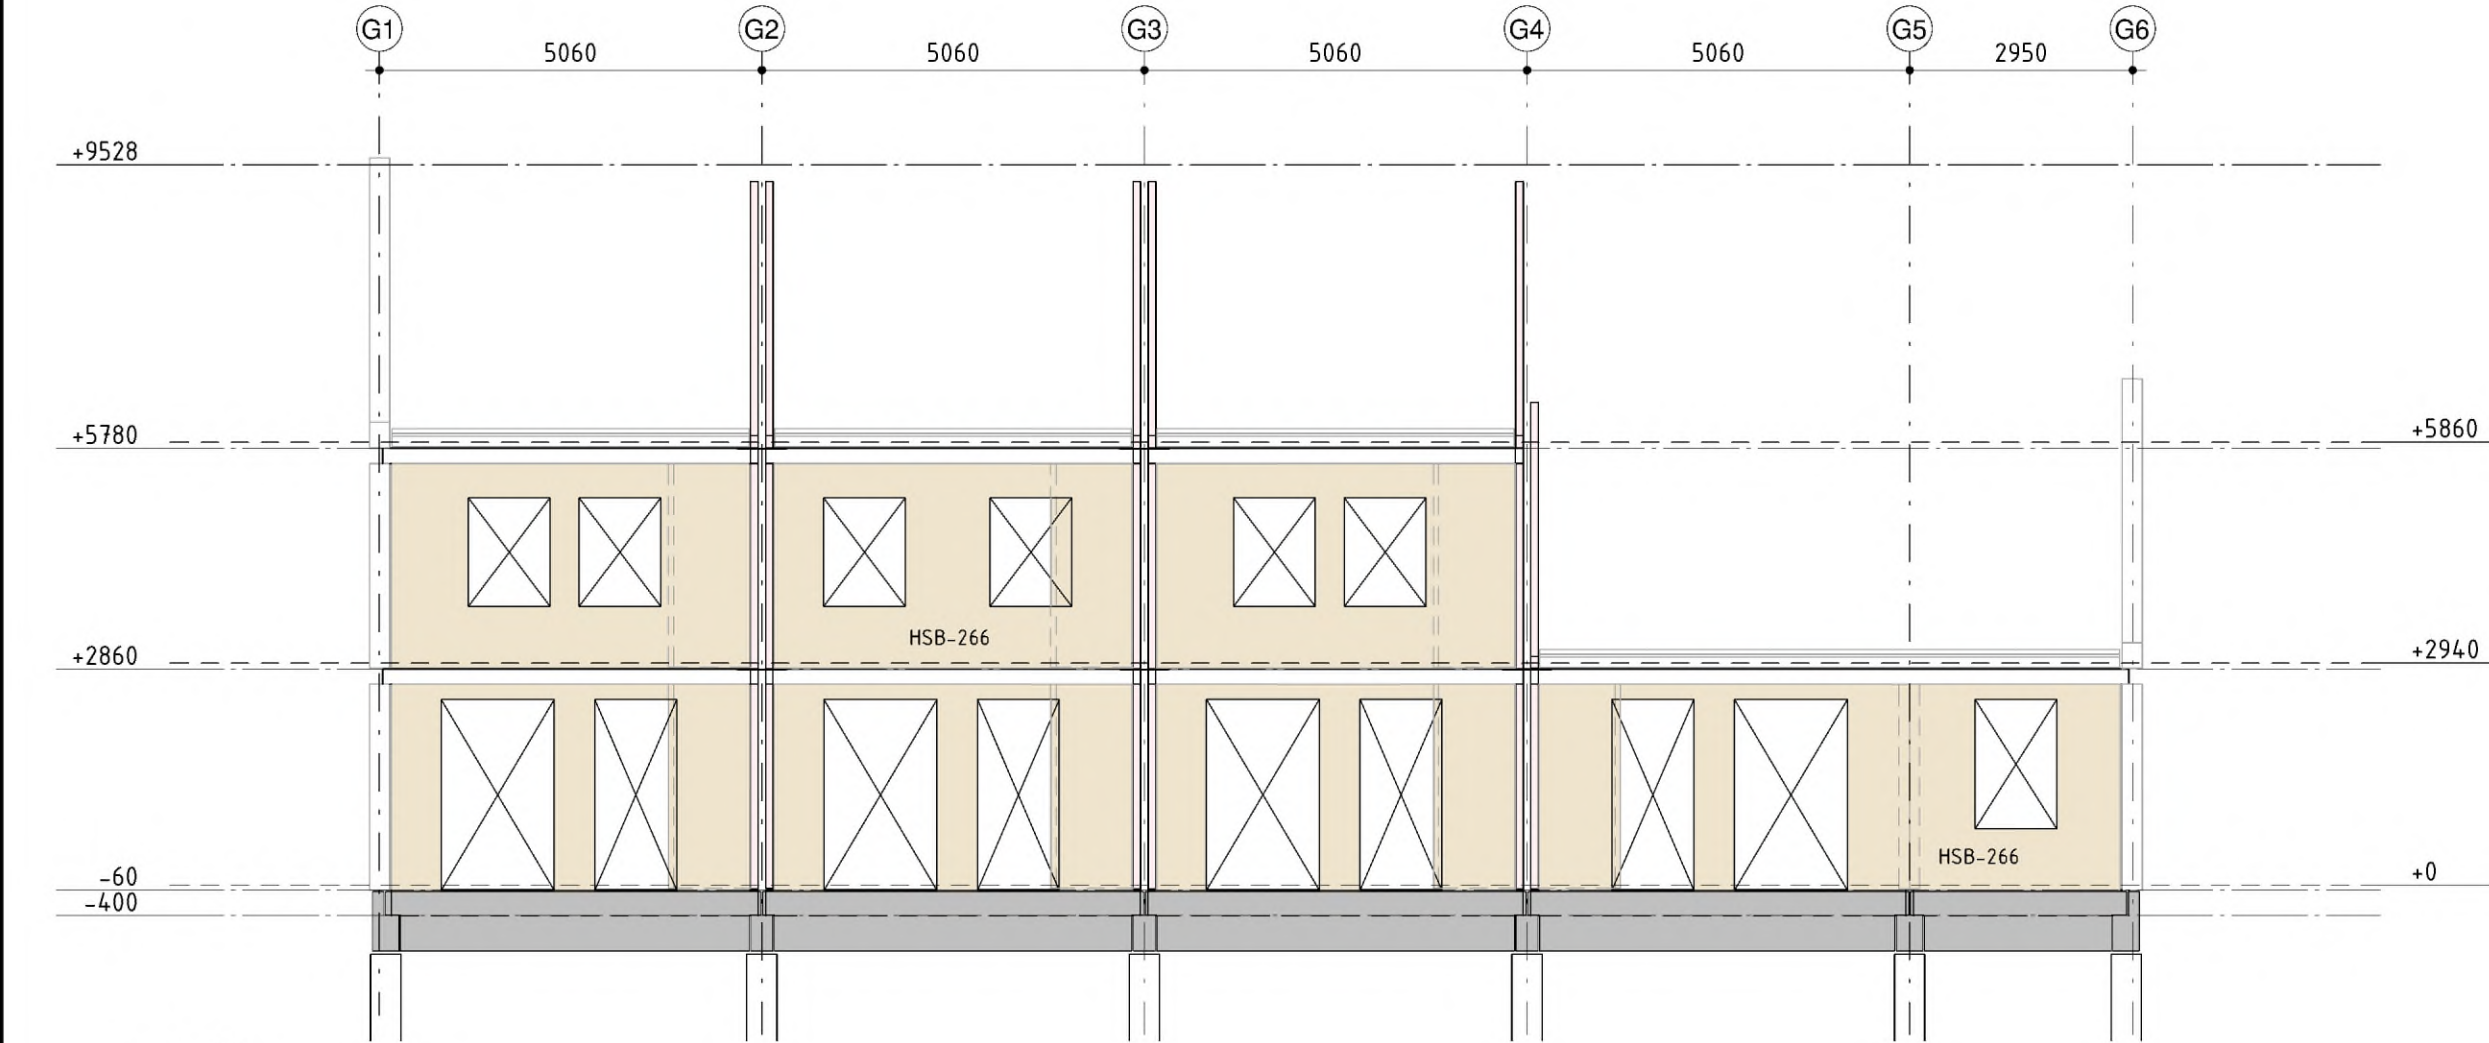

as JA

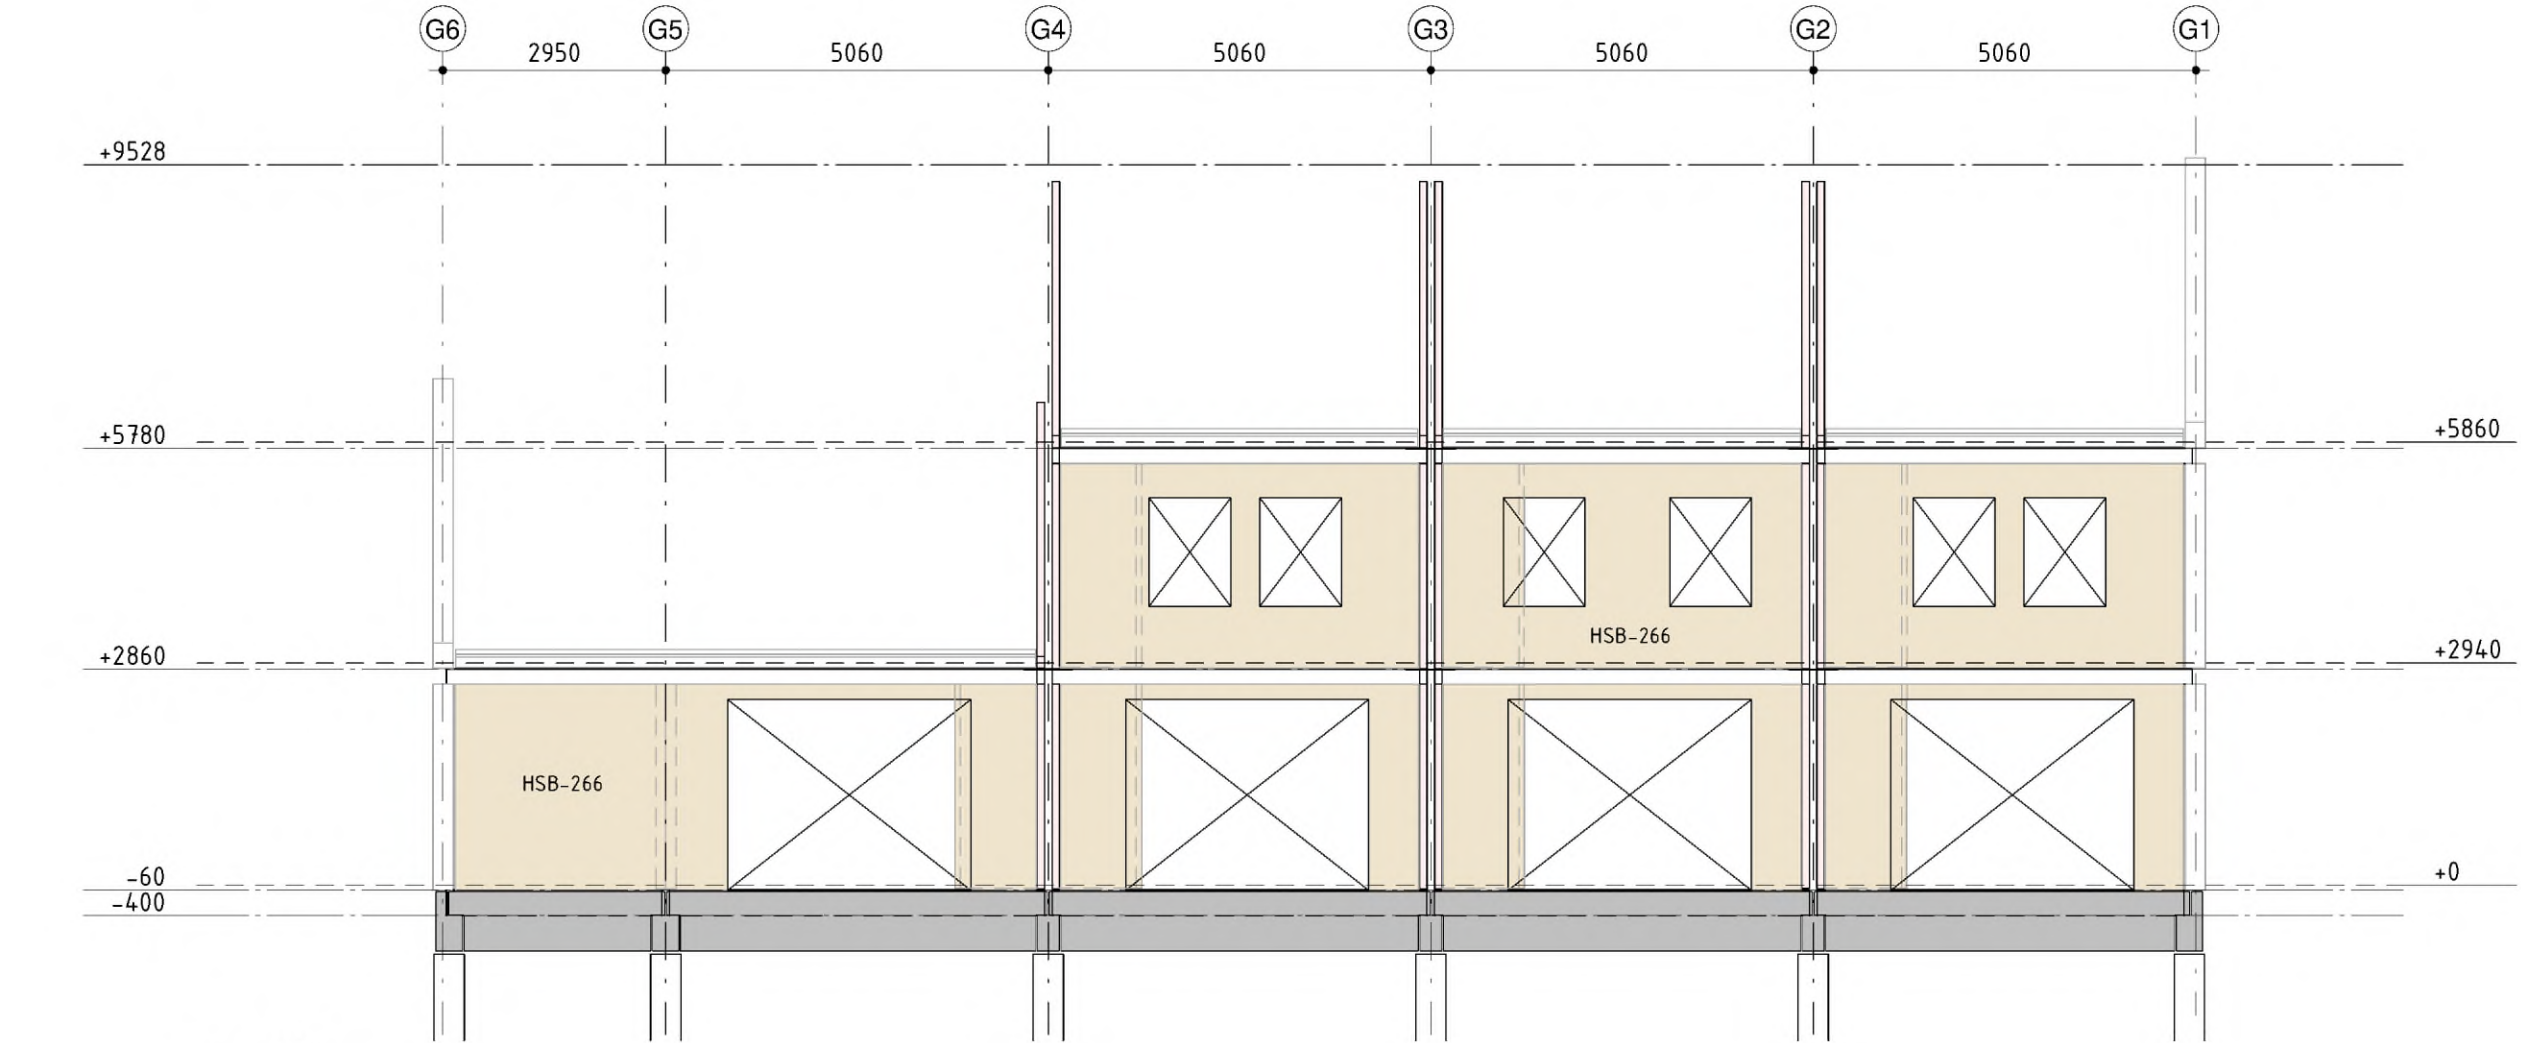

as JB

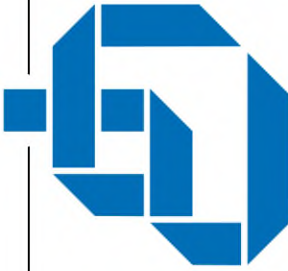Almere Assen Emmen Rotterdam 's-Hertogenbosch		088 — 678 03 00 info@goudstikker.nl www.goudstikker.nl		goudstikker de vries	
		project		MIDDELBURG; nieuwbouw COA	
		opdrachtgever		Centraal Orgaan opvang asielzoekers	
		architect		TEAM 4 architecten / TOBA (bouwkundige uitwerking)	
		onderdeel		Aanzichten blok G	
fase		status		worknummer	
Aanvr. Omg.verg.		definitief		20250964	
constructeur		schaal		datum	
GdV		1 : 100		13-03-2026	
modelleur		formaat		laatste wijz.	
GdV		A1 (594x841)		tekeningnummer	
				A0-G.201	
				wijziging	