




schaal 1:50

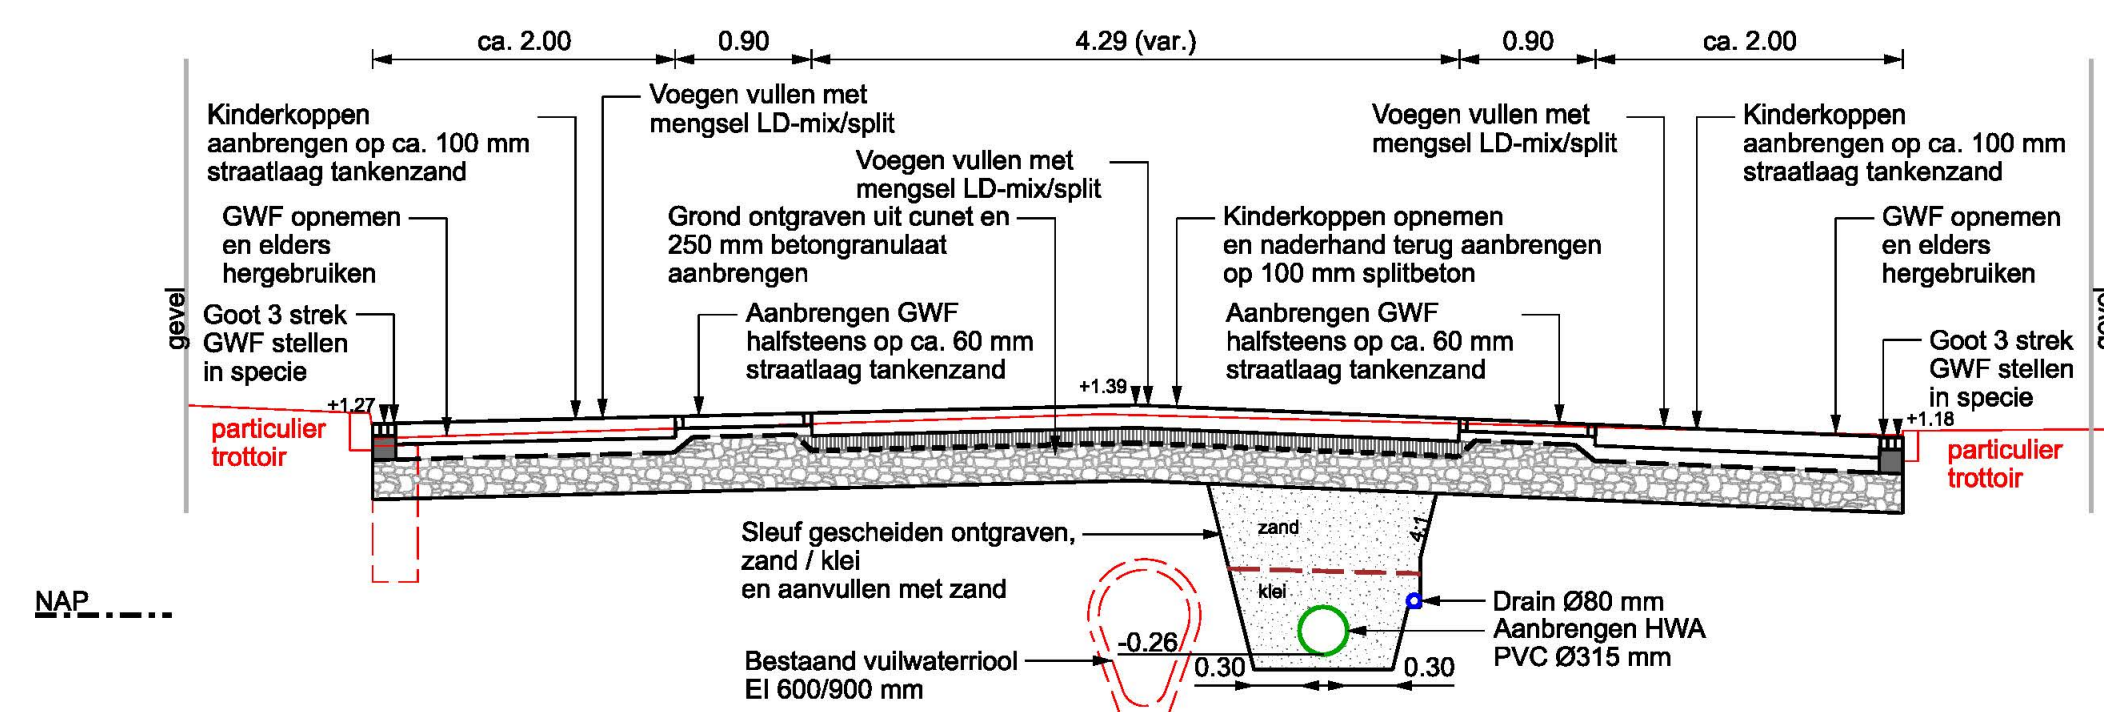




schaal 1:50

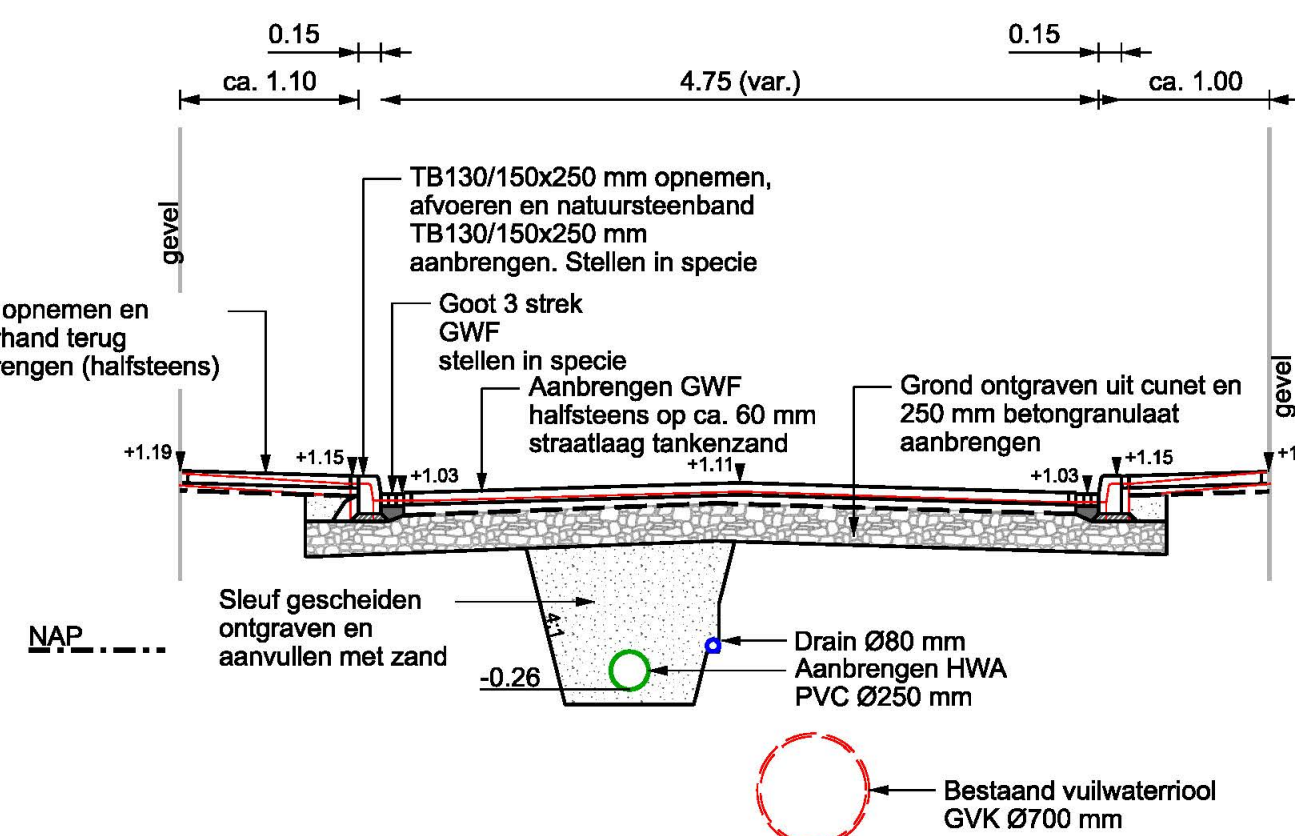

schaal 1:50

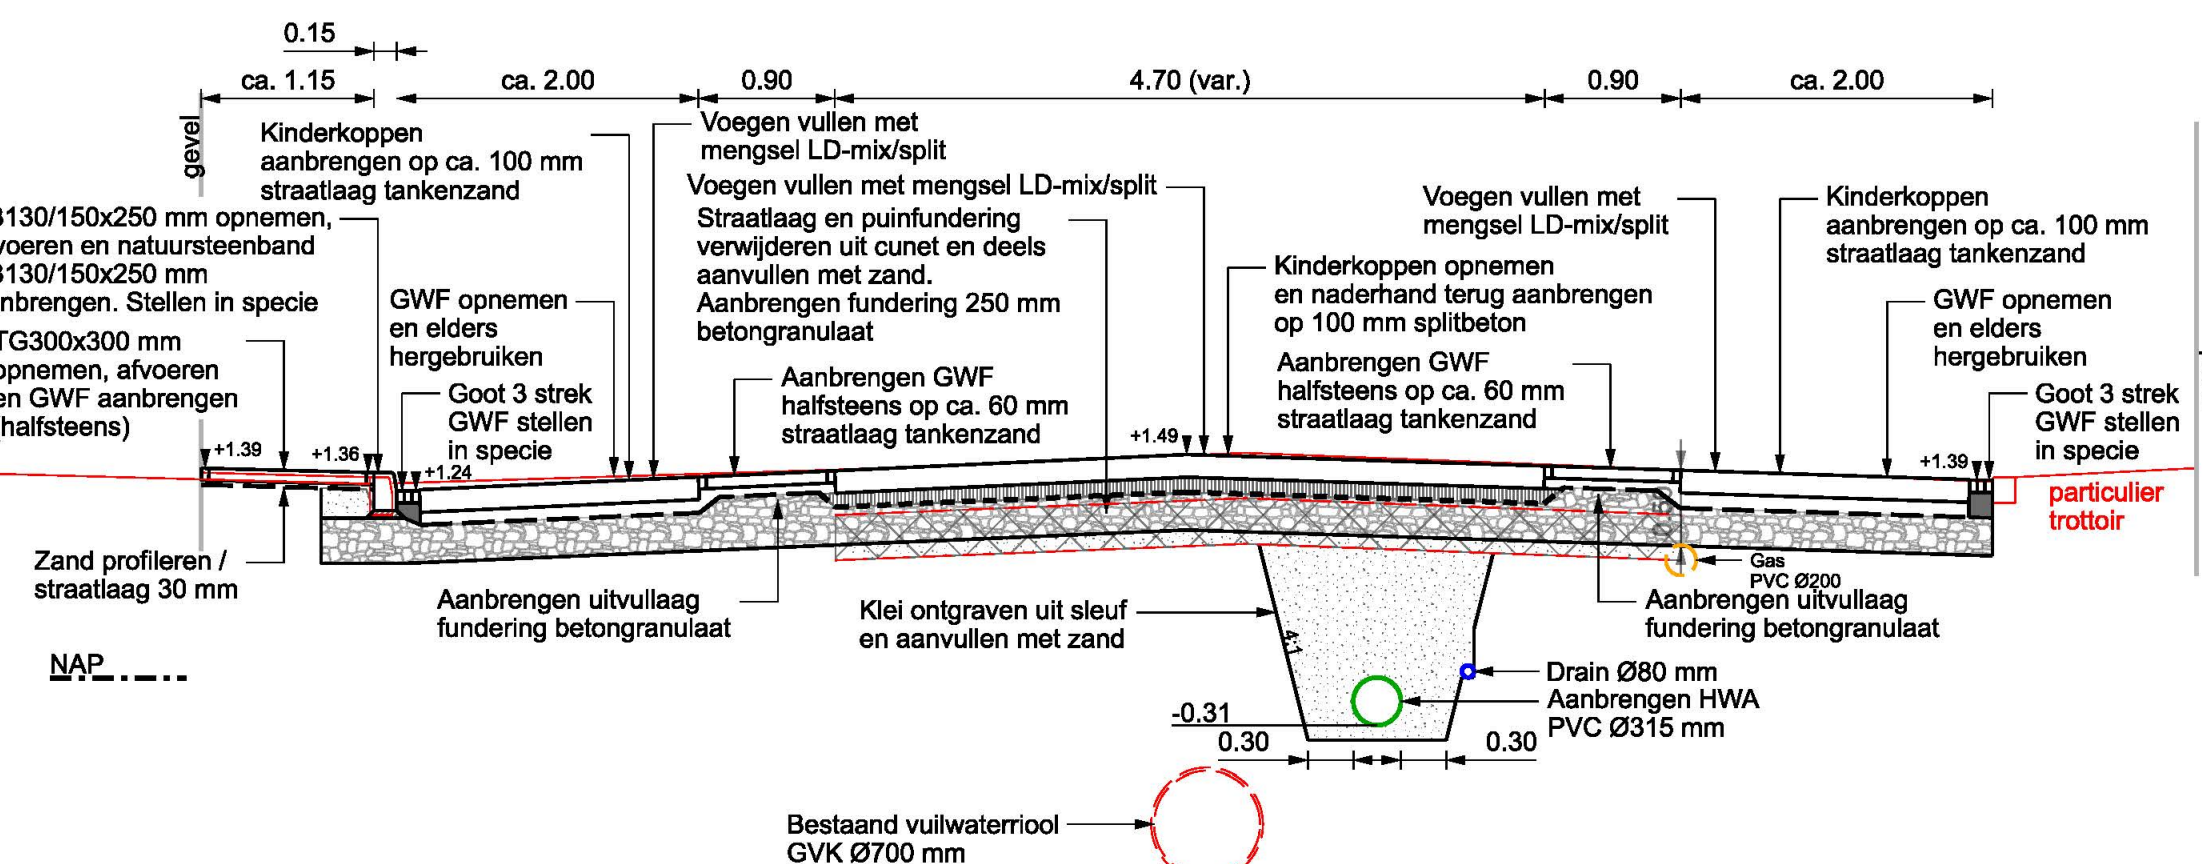


schaal 1:50

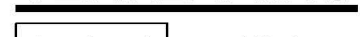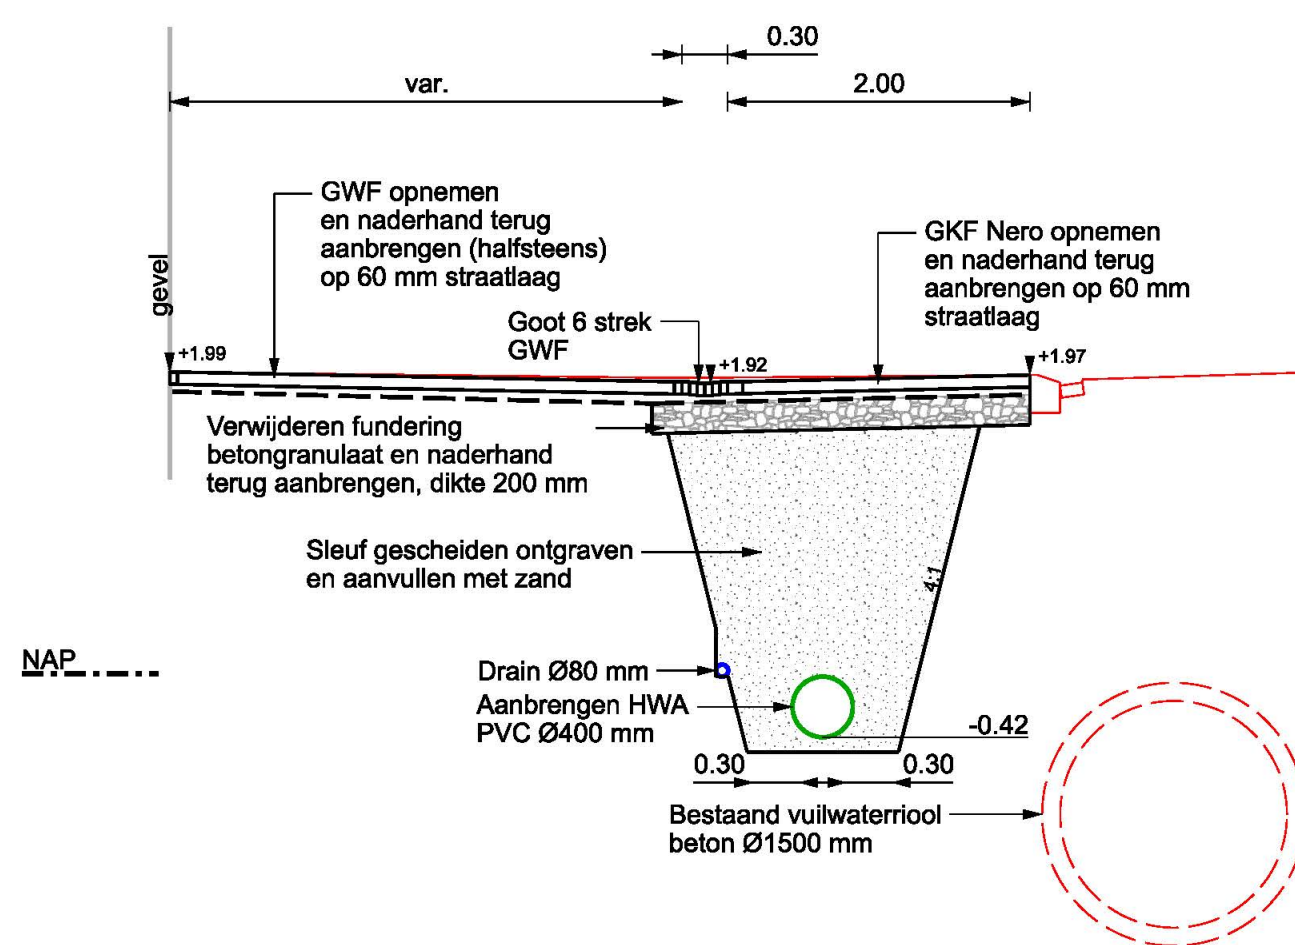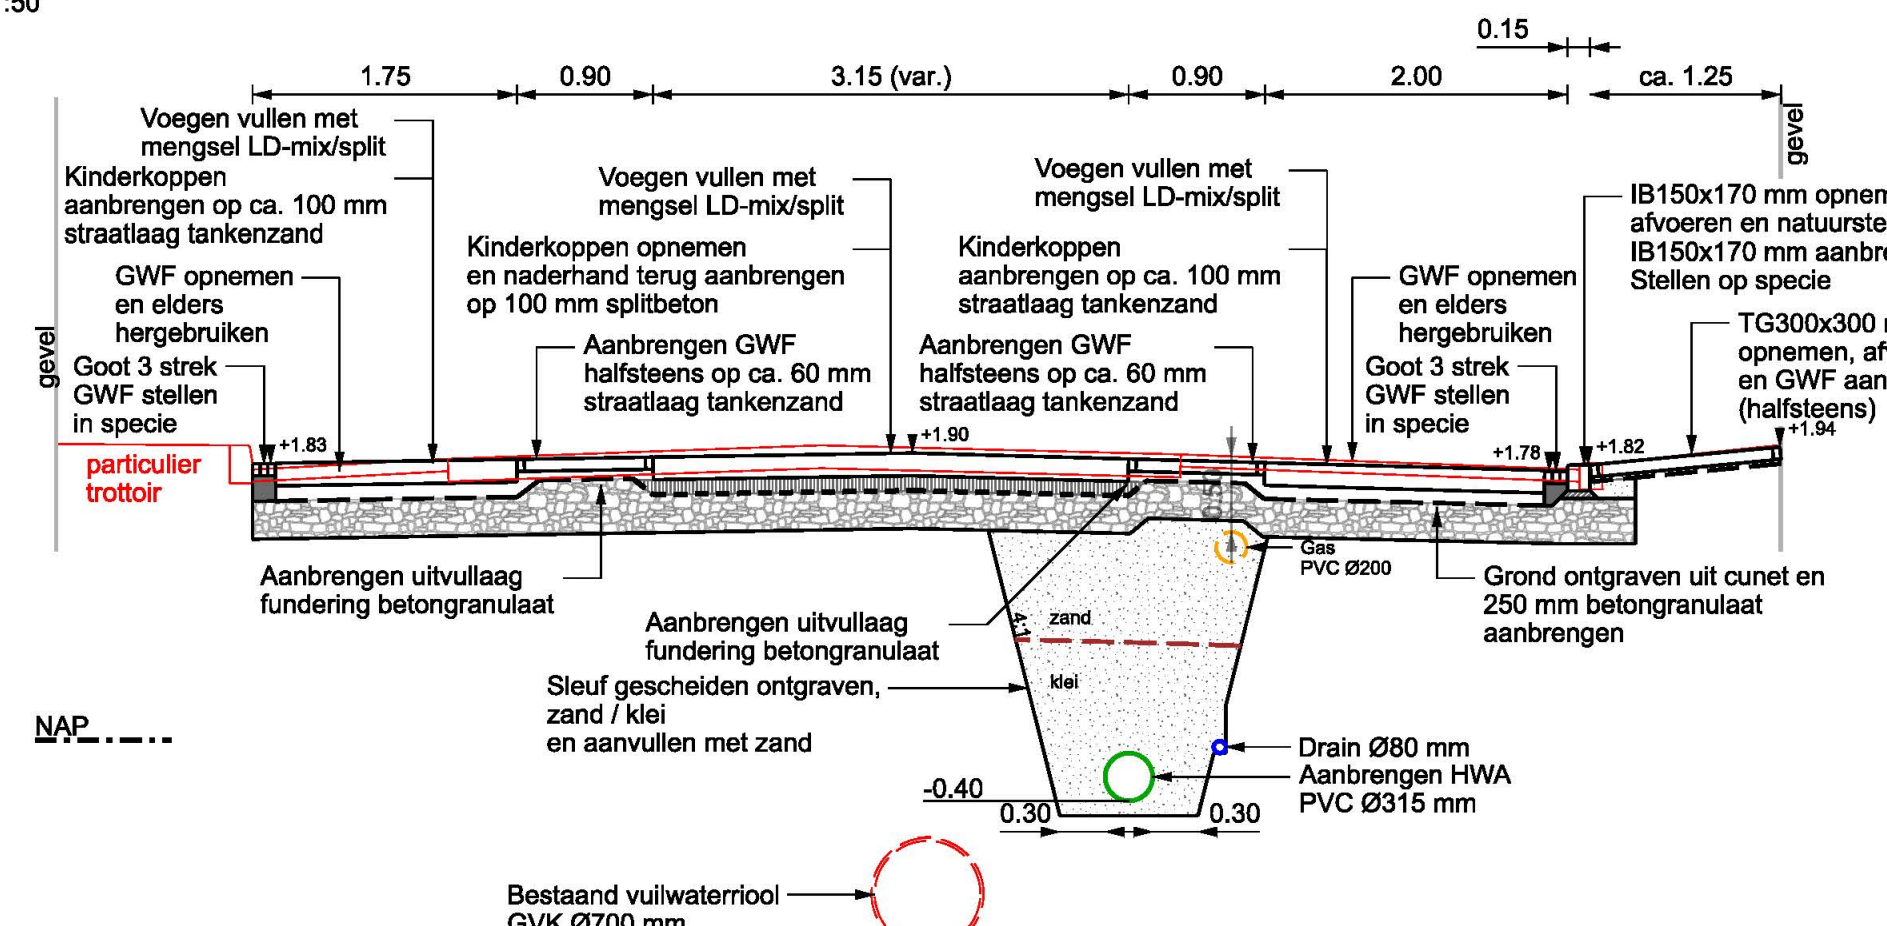


- | Werkgrepen | |
|---|--|
|  | Putnummer en maaiveldhoogte |
|  | Straatkolk / geleidebandkolk aanbrengen |
|  | Drainage Ø80 mm |
|  | Kolkaansluiting PVC Ø125 mm |
|  | Huisaansluiting HWA PVC Ø125 mm |
|  | Aan te leggen riolering HWA riolering PVC met diameter, b.o.b. en stroomrichting |
|  | Aanbrengen inspectiepoot PE HWA Ø800 mm |
|  | Aanbrengen eindcap met perkoerpaal |

- | | |
|---|------------------------|
|  | Data |
|  | Gas - lage druk |
|  | Gas - hoge druk |
|  | Laagspanning |
|  | Middenspanning |
|  | Water |

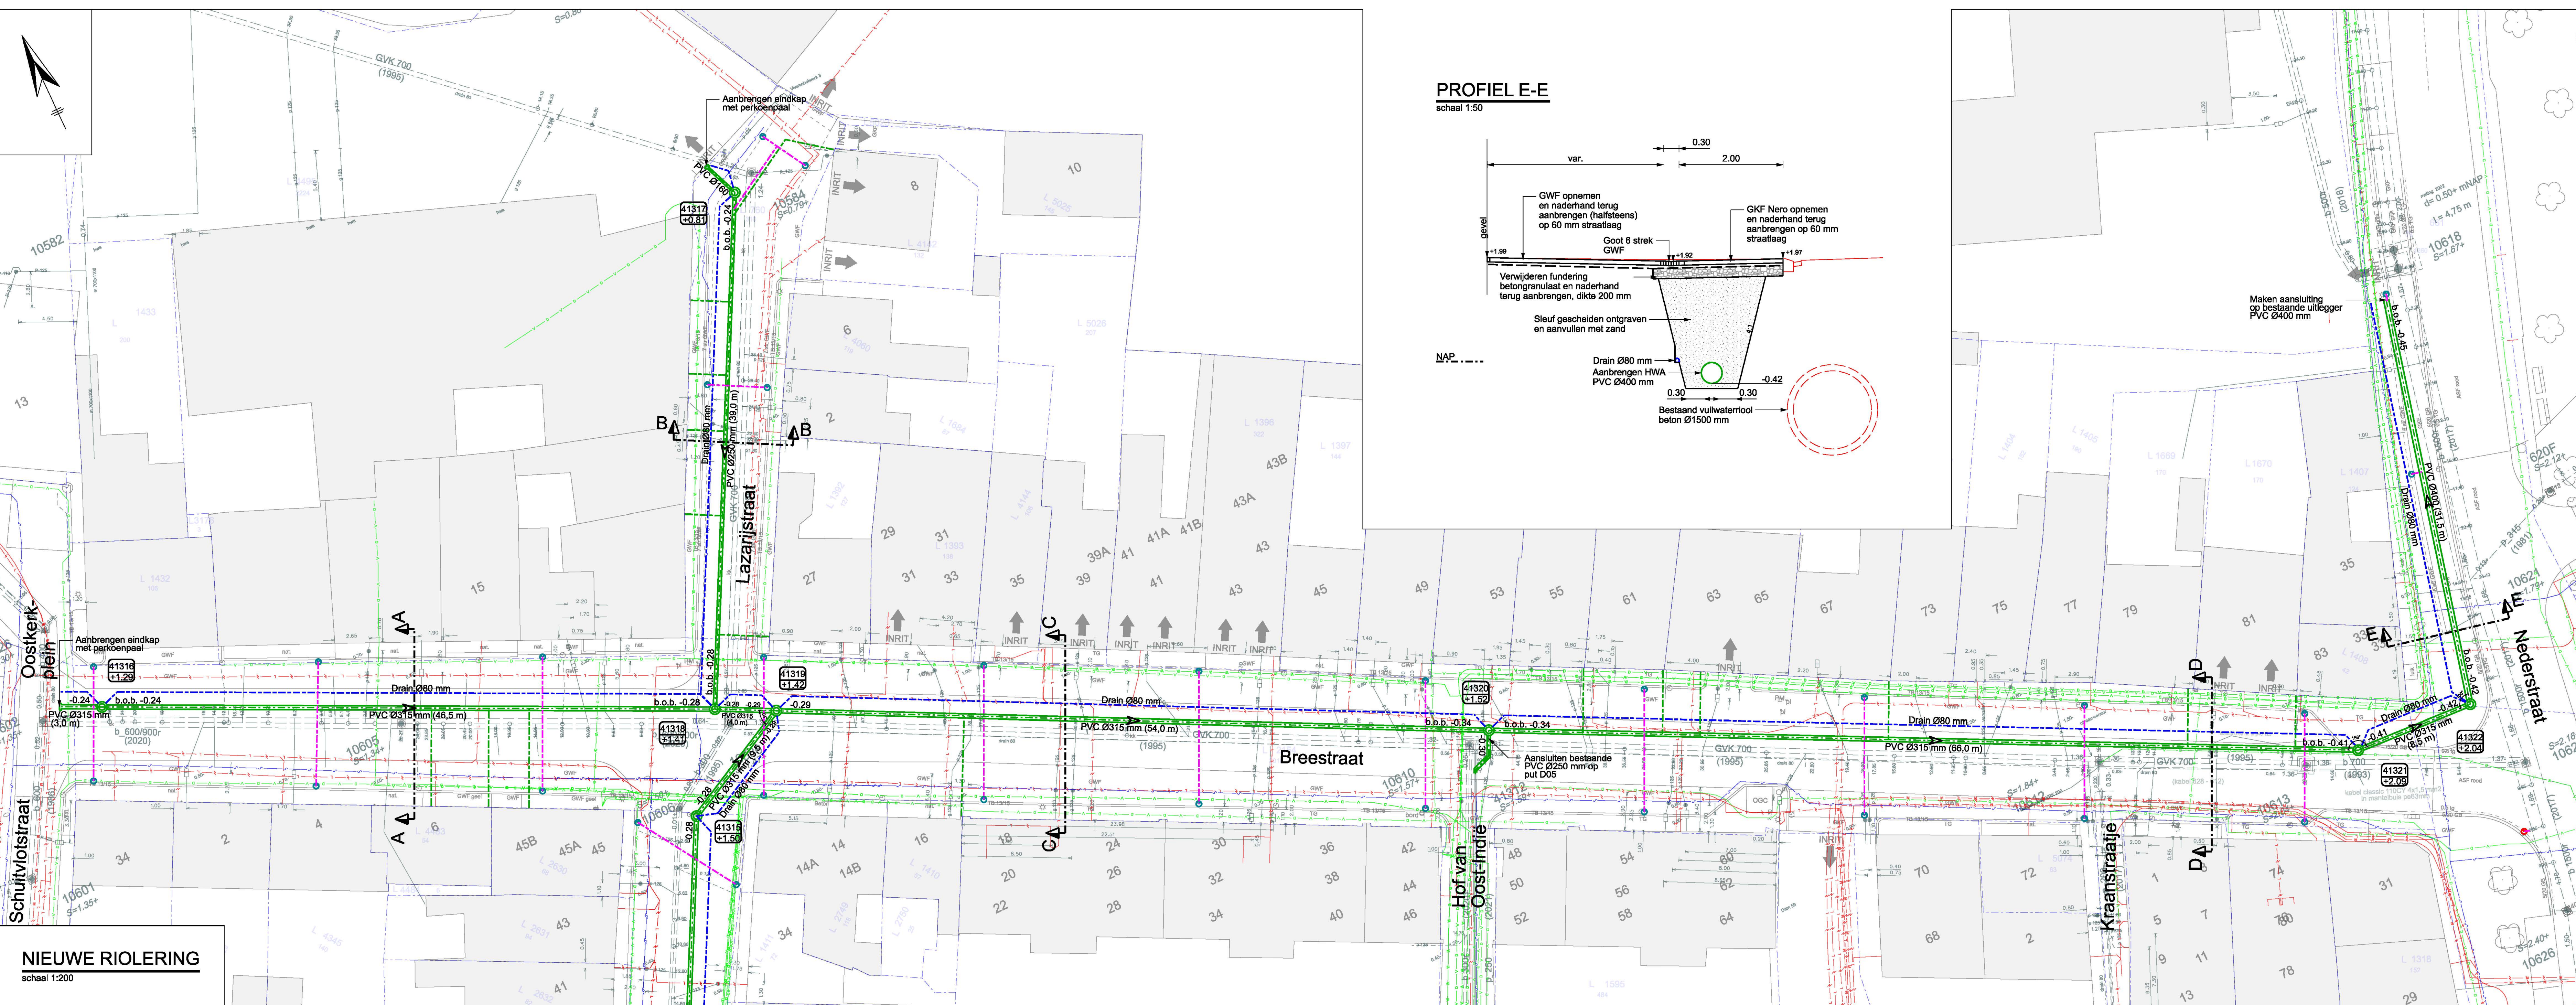


	-	-	-	-	-
versie:	omschrijving	datum	getekend	gecontroleerd	
Buroinfra Ingenieursbureau civiele techniek					
opdrachtgever: Gemeente Middelburg			 INGENIEURSBUREAU CIVILE TECHNIEK		
omschrijving:			formaat:	595x1189	
Aanleg HWA en herinrichting Breestraat Nieuwe riolerig 1/2			schaal:	1:200	
			aantal bladen:	5	
			blad:	2	
	paraaf	datum	tekenings nummer	bestek nummer	
getekend	WvdD	19 - 12- 2023	B414-501		
gecontroleerd	JJN	19 - 12- 2023		B414	

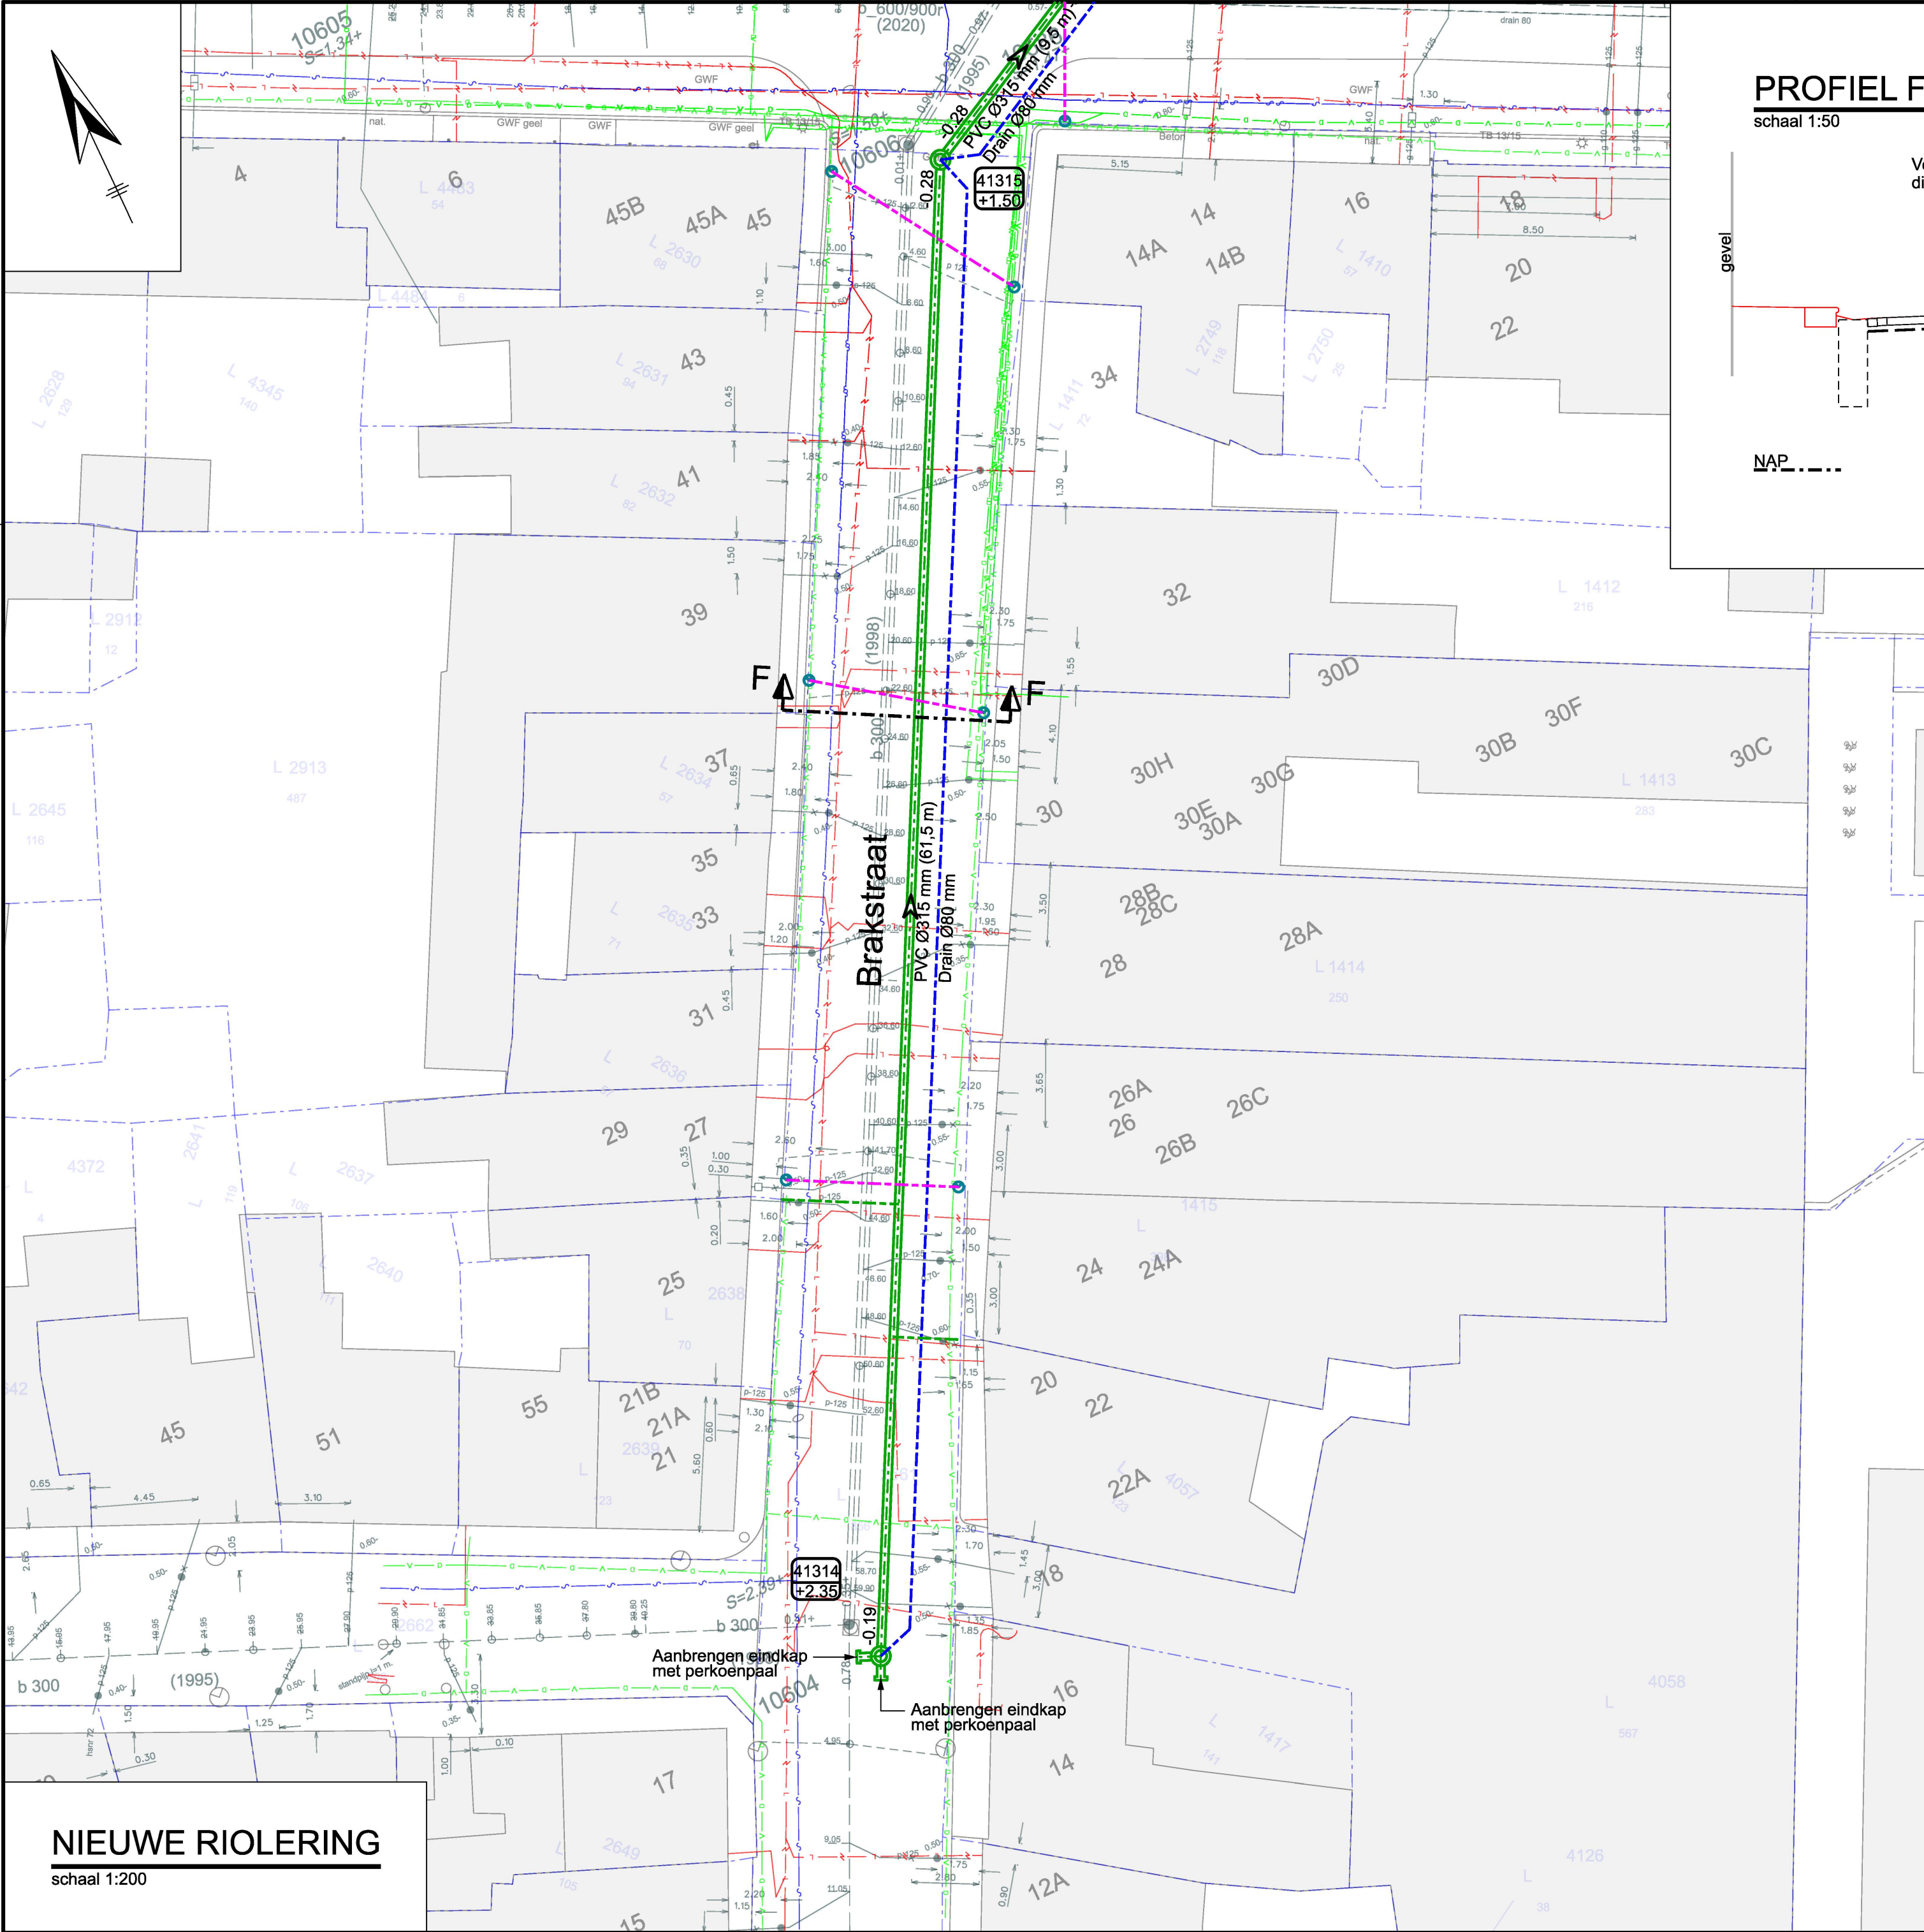

NIEUWE RIOLERING
schaal 1:200

PROFIEL F-F
schaal 1:50

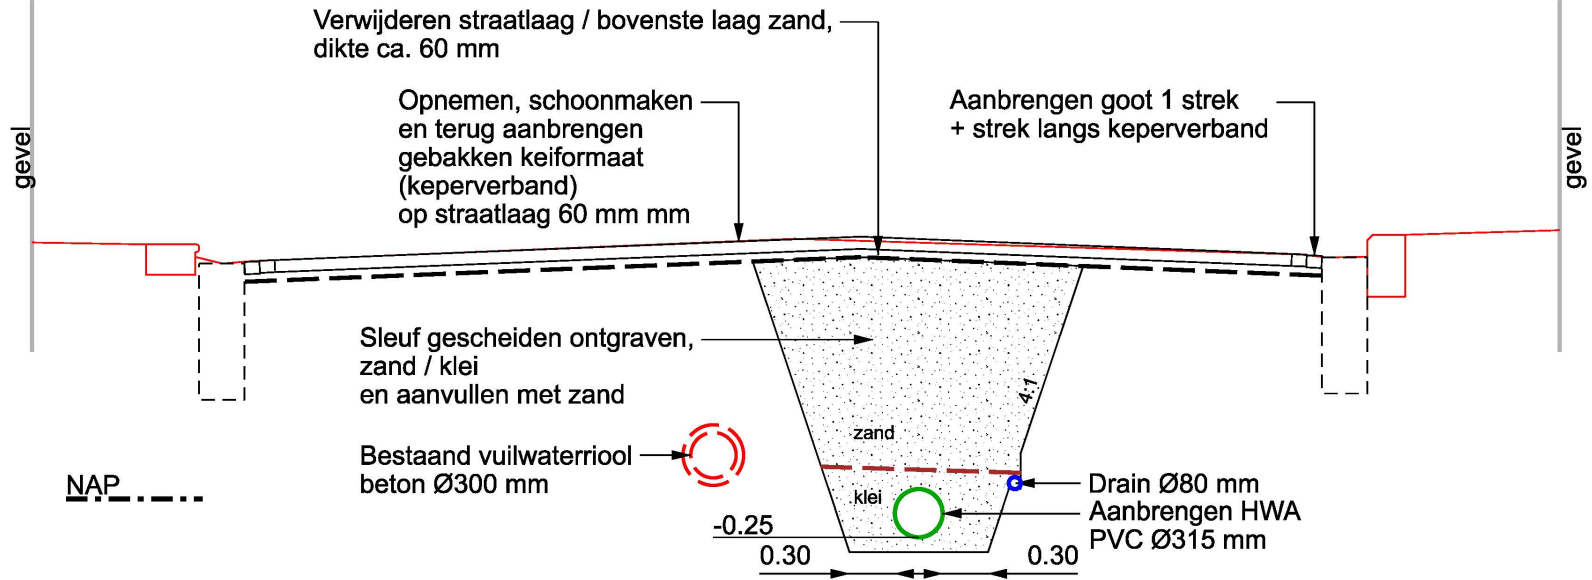

VERKLARING

- *** Werkgrens
- D05 +2.09 Putnummer en maaiveldhoogte
- Straatkolk aanbrengen
- Drainage Ø80 mm
- Kolkaansluiting PVC Ø125 mm
- Huisaansluiting HWA PVC Ø125 mm
- Aan te leggen riolering HWA riolering PVC met diameter, b.o.b. en stroomrichting
- Aanbrengen inspectieput PE HWA Ø800 mm
- Aanbrengen eindkap HWA met perkoenpaal

VERKLARING K&L

- Data
- Gas - lage druk
- Gas - hoge druk
- Laagspanning
- Middenspanning
- Water

versie	omschrijving	datum	getekend	gecontr.
Buroinfra Ingenieursbureau civiele techniek				
Smithweg 1.05 4462 HC GOES telefoon 0113-751203 internet: www.buroinfra.nl e-mail: info@buroinfra.nl				
opdrachtgever:				
Gemeente Middelburg				
omschrijving:				
Aanleg HWA en herinrichting Breestraat				
Nieuwe riolering 2/2				
getekend	paraaf	datum	tekening nummer	bestek nummer
gecontroleerd	JUN	19 - 12 - 2023	B414-502	B414