




**PROFIEL A-A**  
schaal 1:50

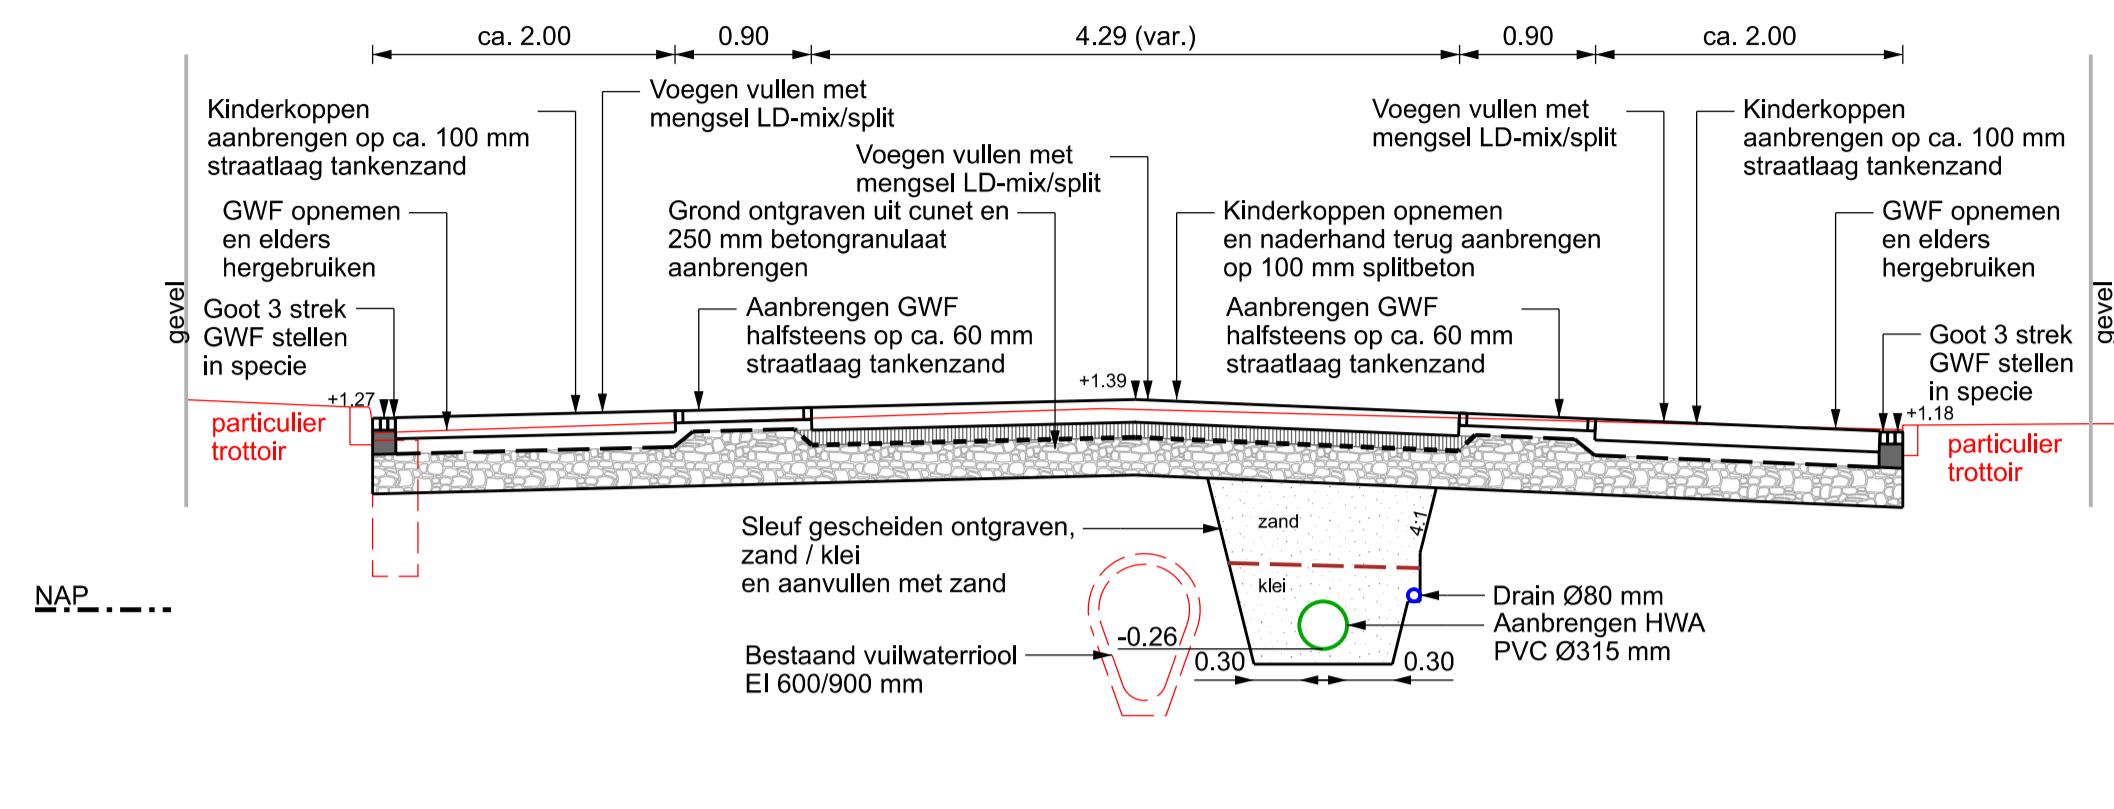


**PROFIEL B-B**  
schaal 1:50

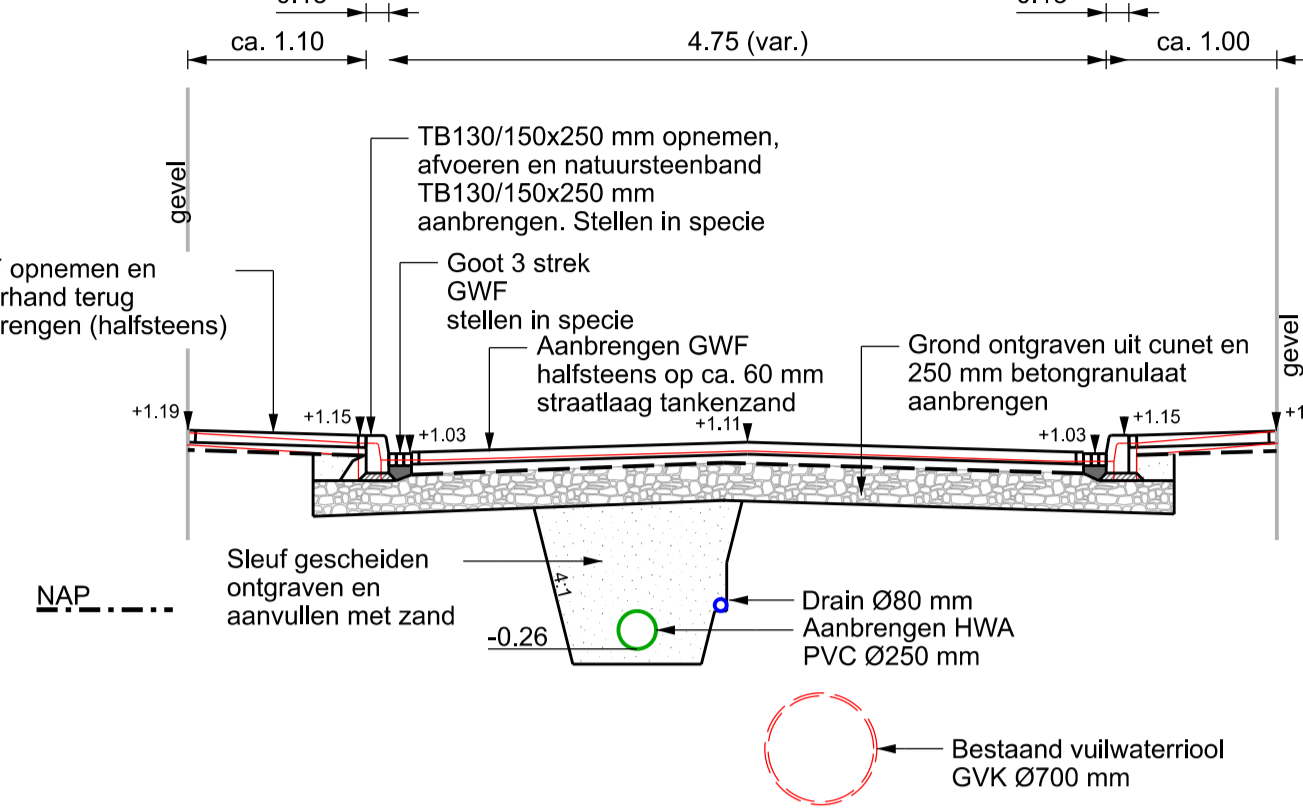



**PROFIEL C-C**  
schaal 1:50

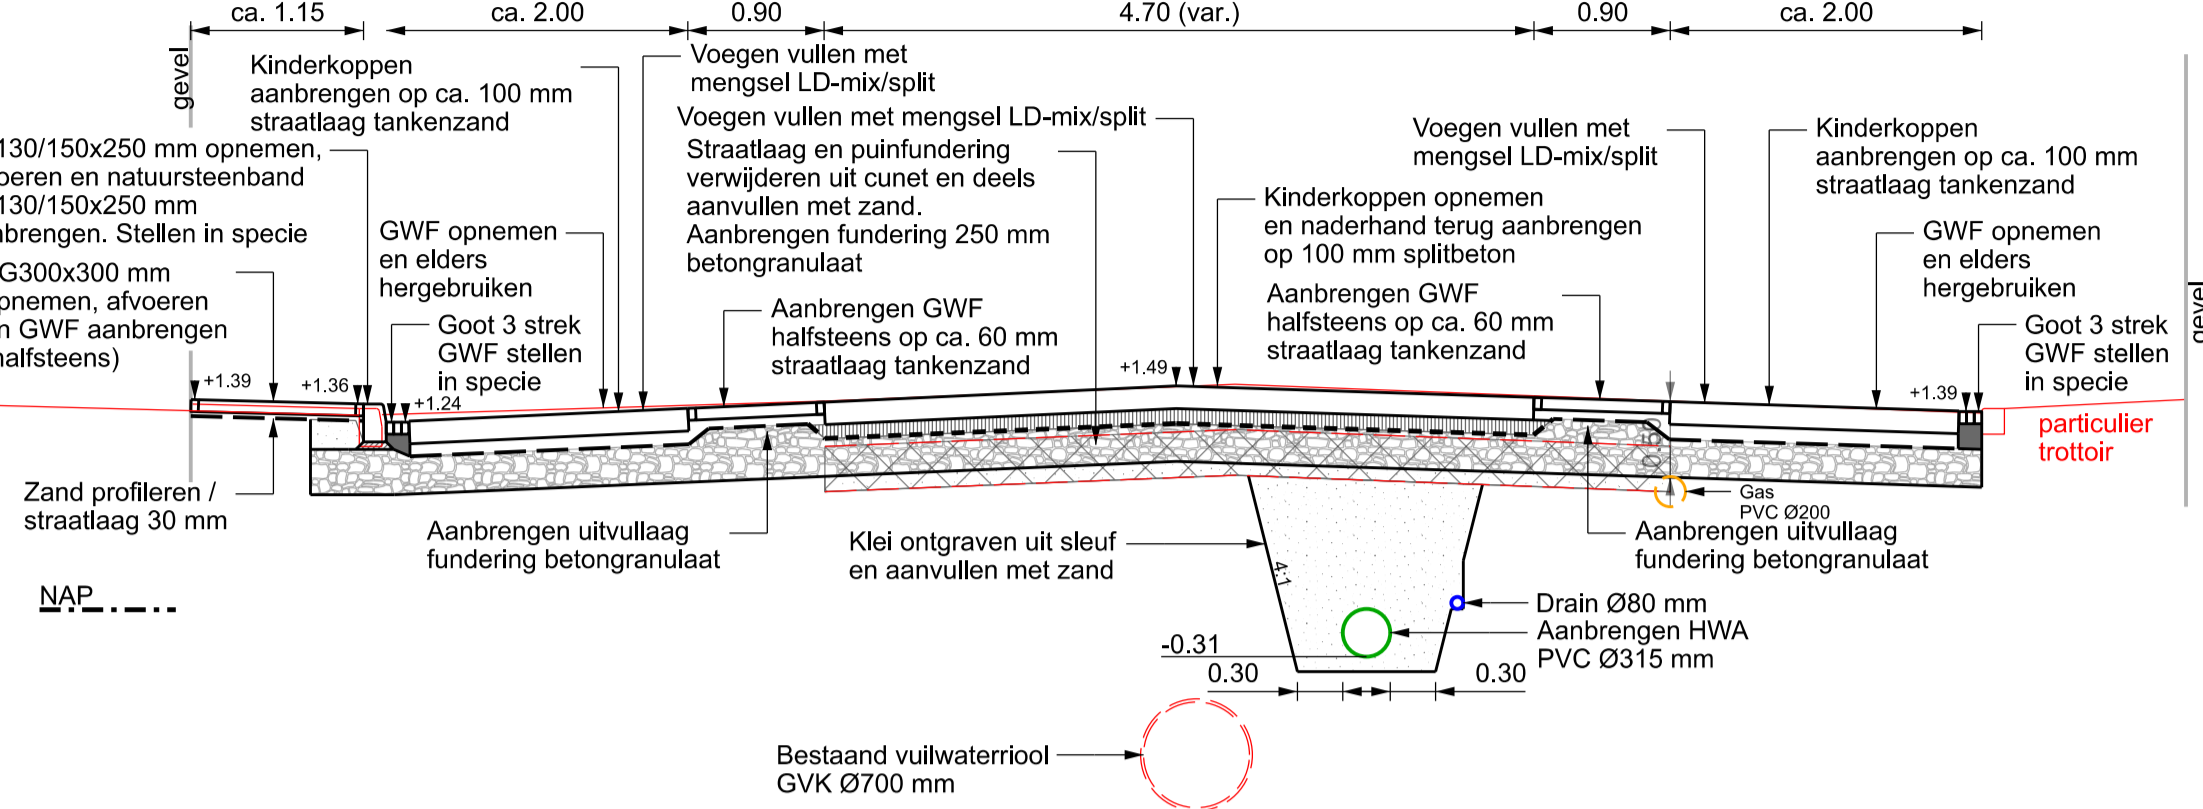

**PROFIEL D-D**  
schaal 1:50

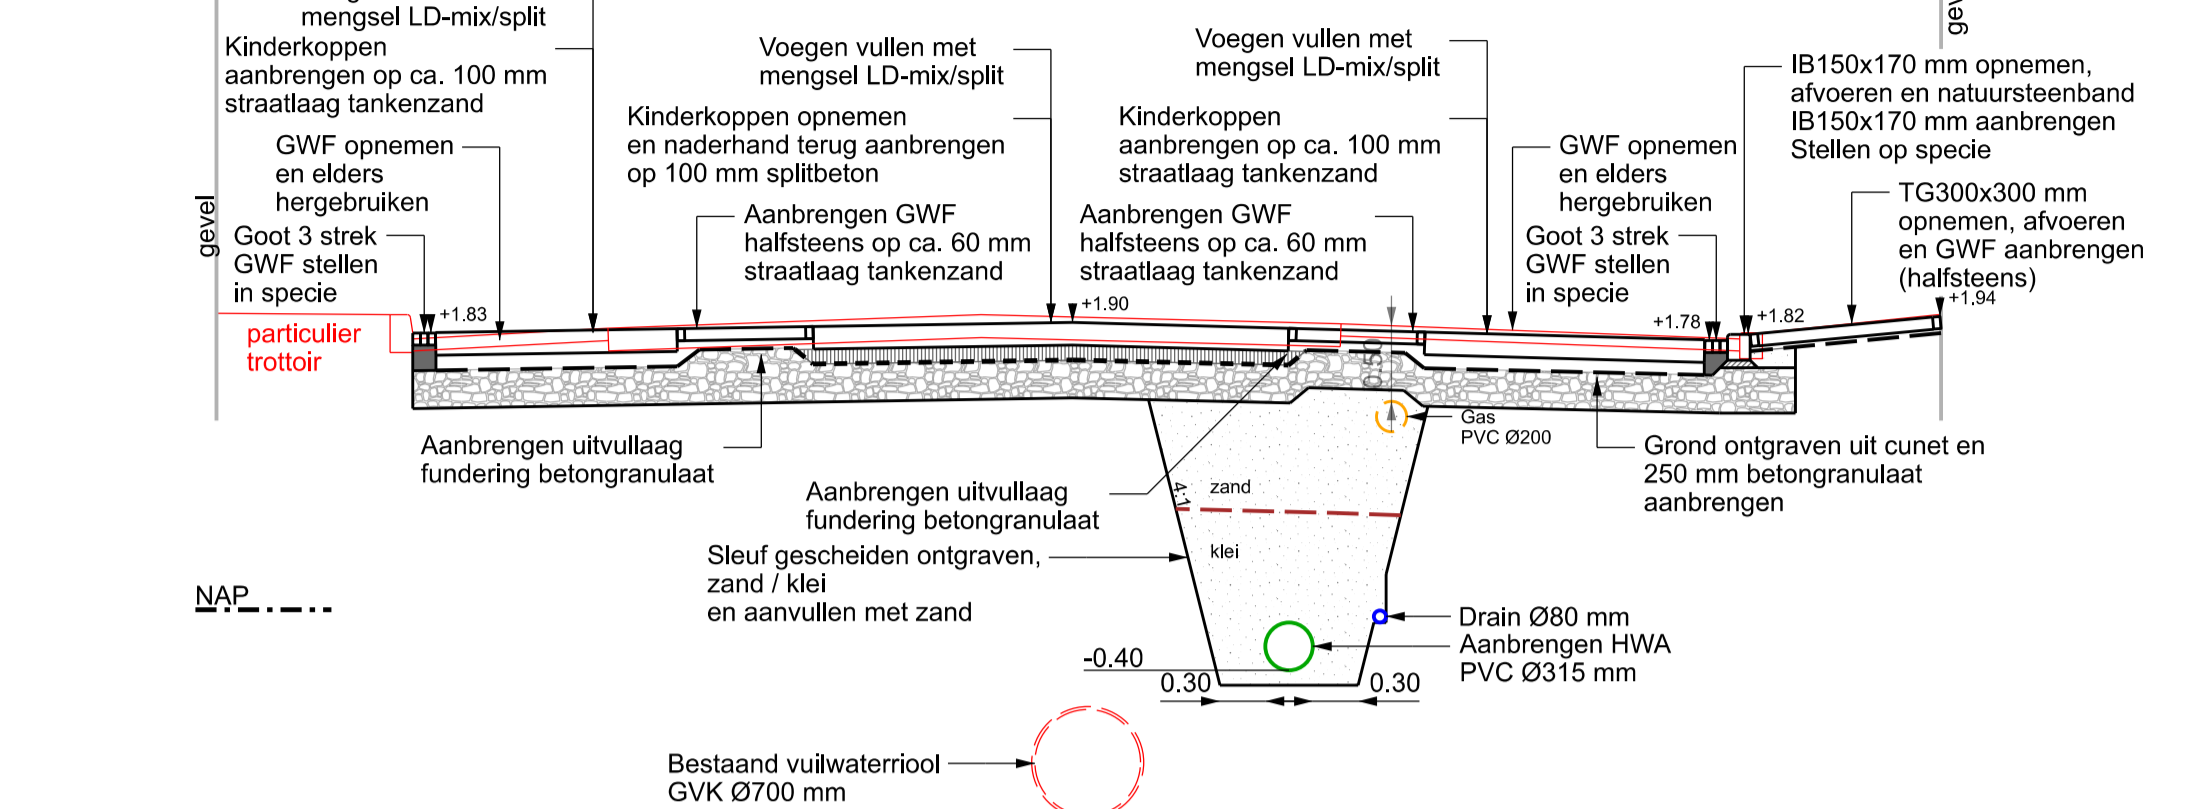

**PROFIEL E-E**  
schaal 1:50

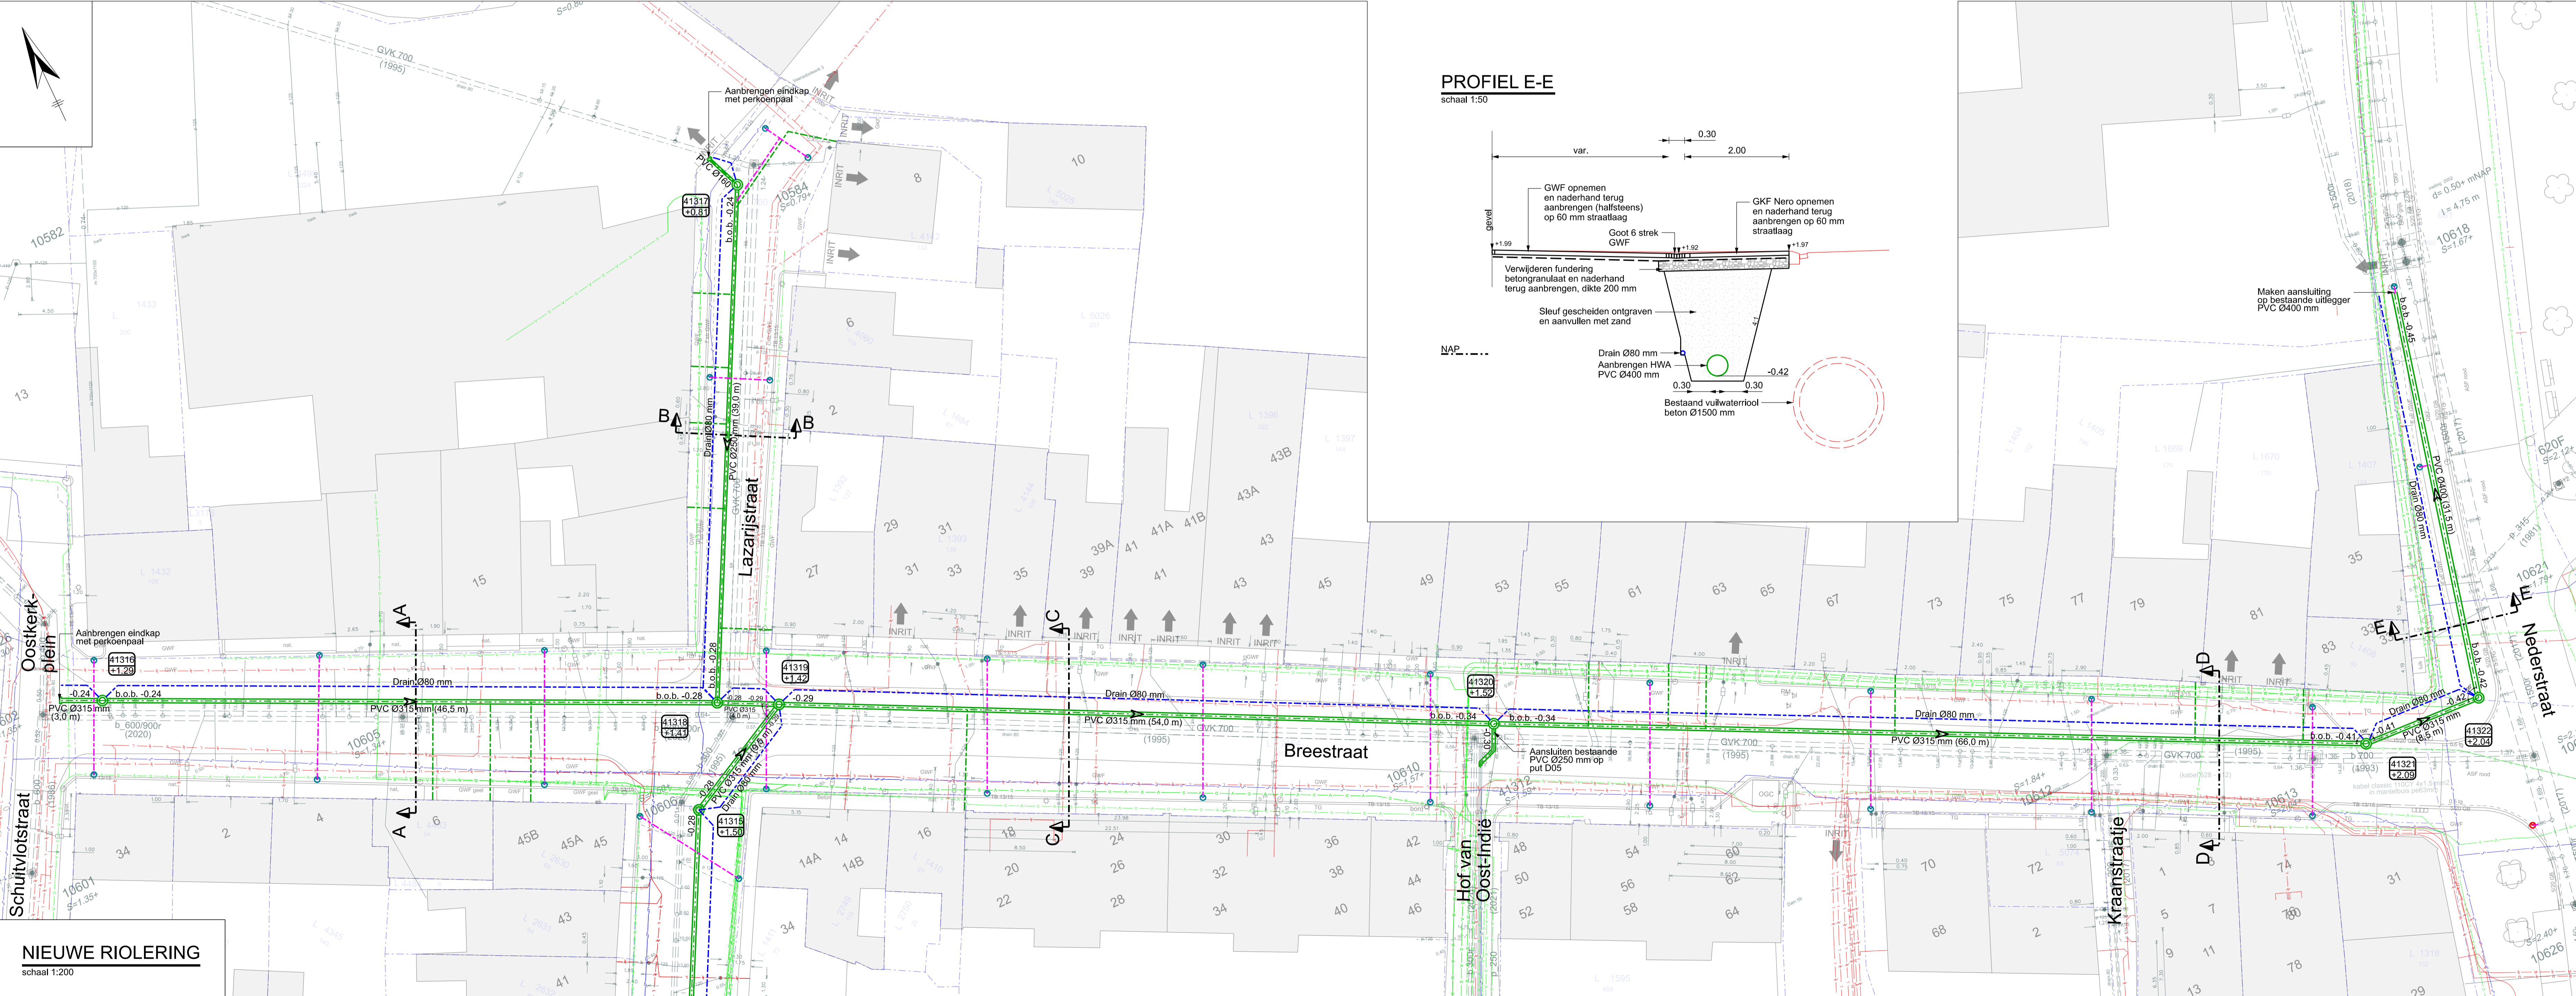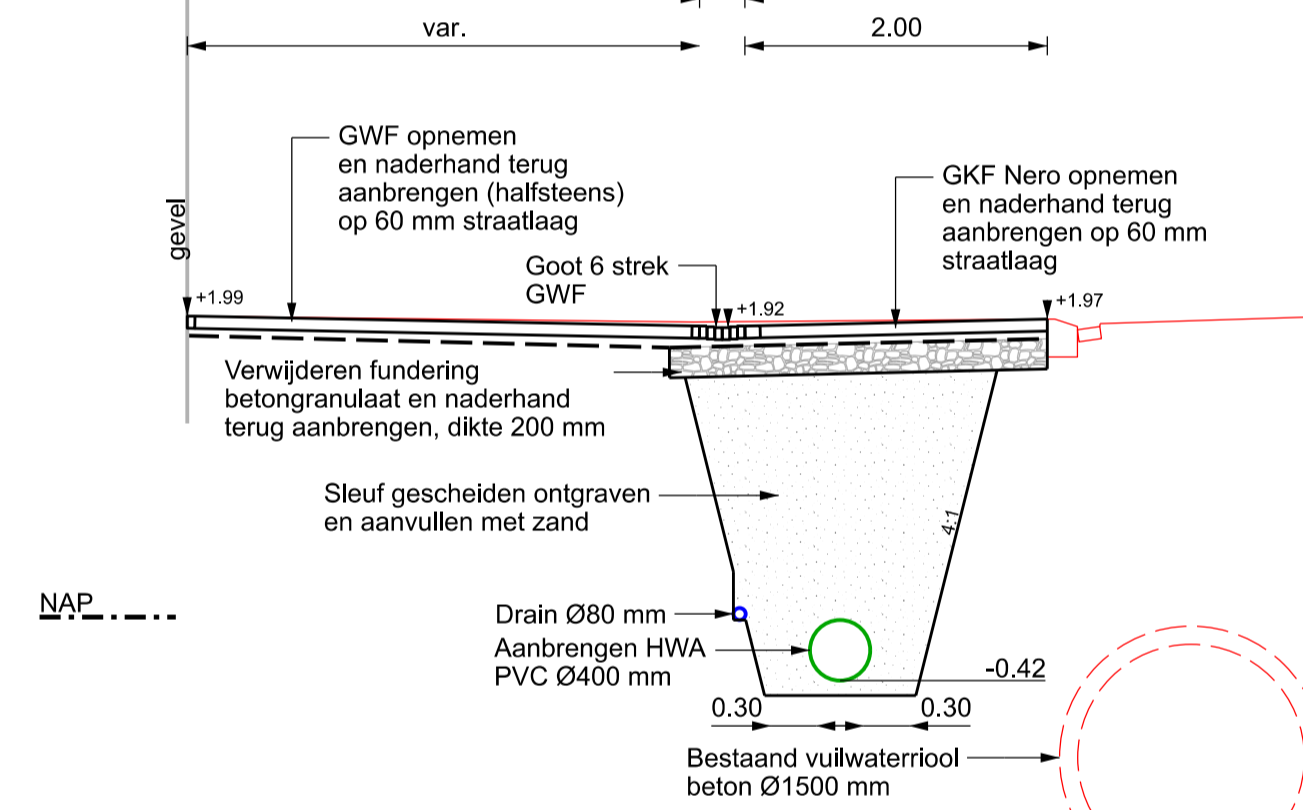


**NIEUWE RIOLERING**  
schaal 1:200


- VERKLARING**
- Werkgrens
  - 0.05 0.20.05 Putnummer en maalvehogte
  - Straatkolk / geleidebandkolk aanbrengen
  - Drainage Ø80 mm
  - Kolkaansluiting PVC Ø125 mm
  - Huisaansluiting HWA PVC Ø125 mm
  - Aan te leggen riolering HWA riolering PVC met diameter, b.o.b. en stroomrichting
  - Aanbrengen inspectieput PE HWA Ø800 mm
  - Aanbrengen eindkap HWA met perkoenpaal

- VERKLARING K&L**
- Data
  - Gas - lage druk
  - Gas - hoge druk
  - Laagspanning
  - Middenspanning
  - Water

versie	omschrijving	datum	getekend	gecont.
Buroinfra Ingenieursbureau civiele techniek				
opdrachtgever: <b>Gemeente Middelburg</b>				
omschrijving: <b>Aanleg HWA en herinrichting Breestraat Nieuwe riolering 1/2</b>				
getekend	paraaf	datum	tekening nummer	bestek nummer
gecontroleerd	WvdD	19-12-2023	B414-501	B414
FORMAAT		aantal bladen		
595x1189		5		
schaal: 1:200		blad: 2		

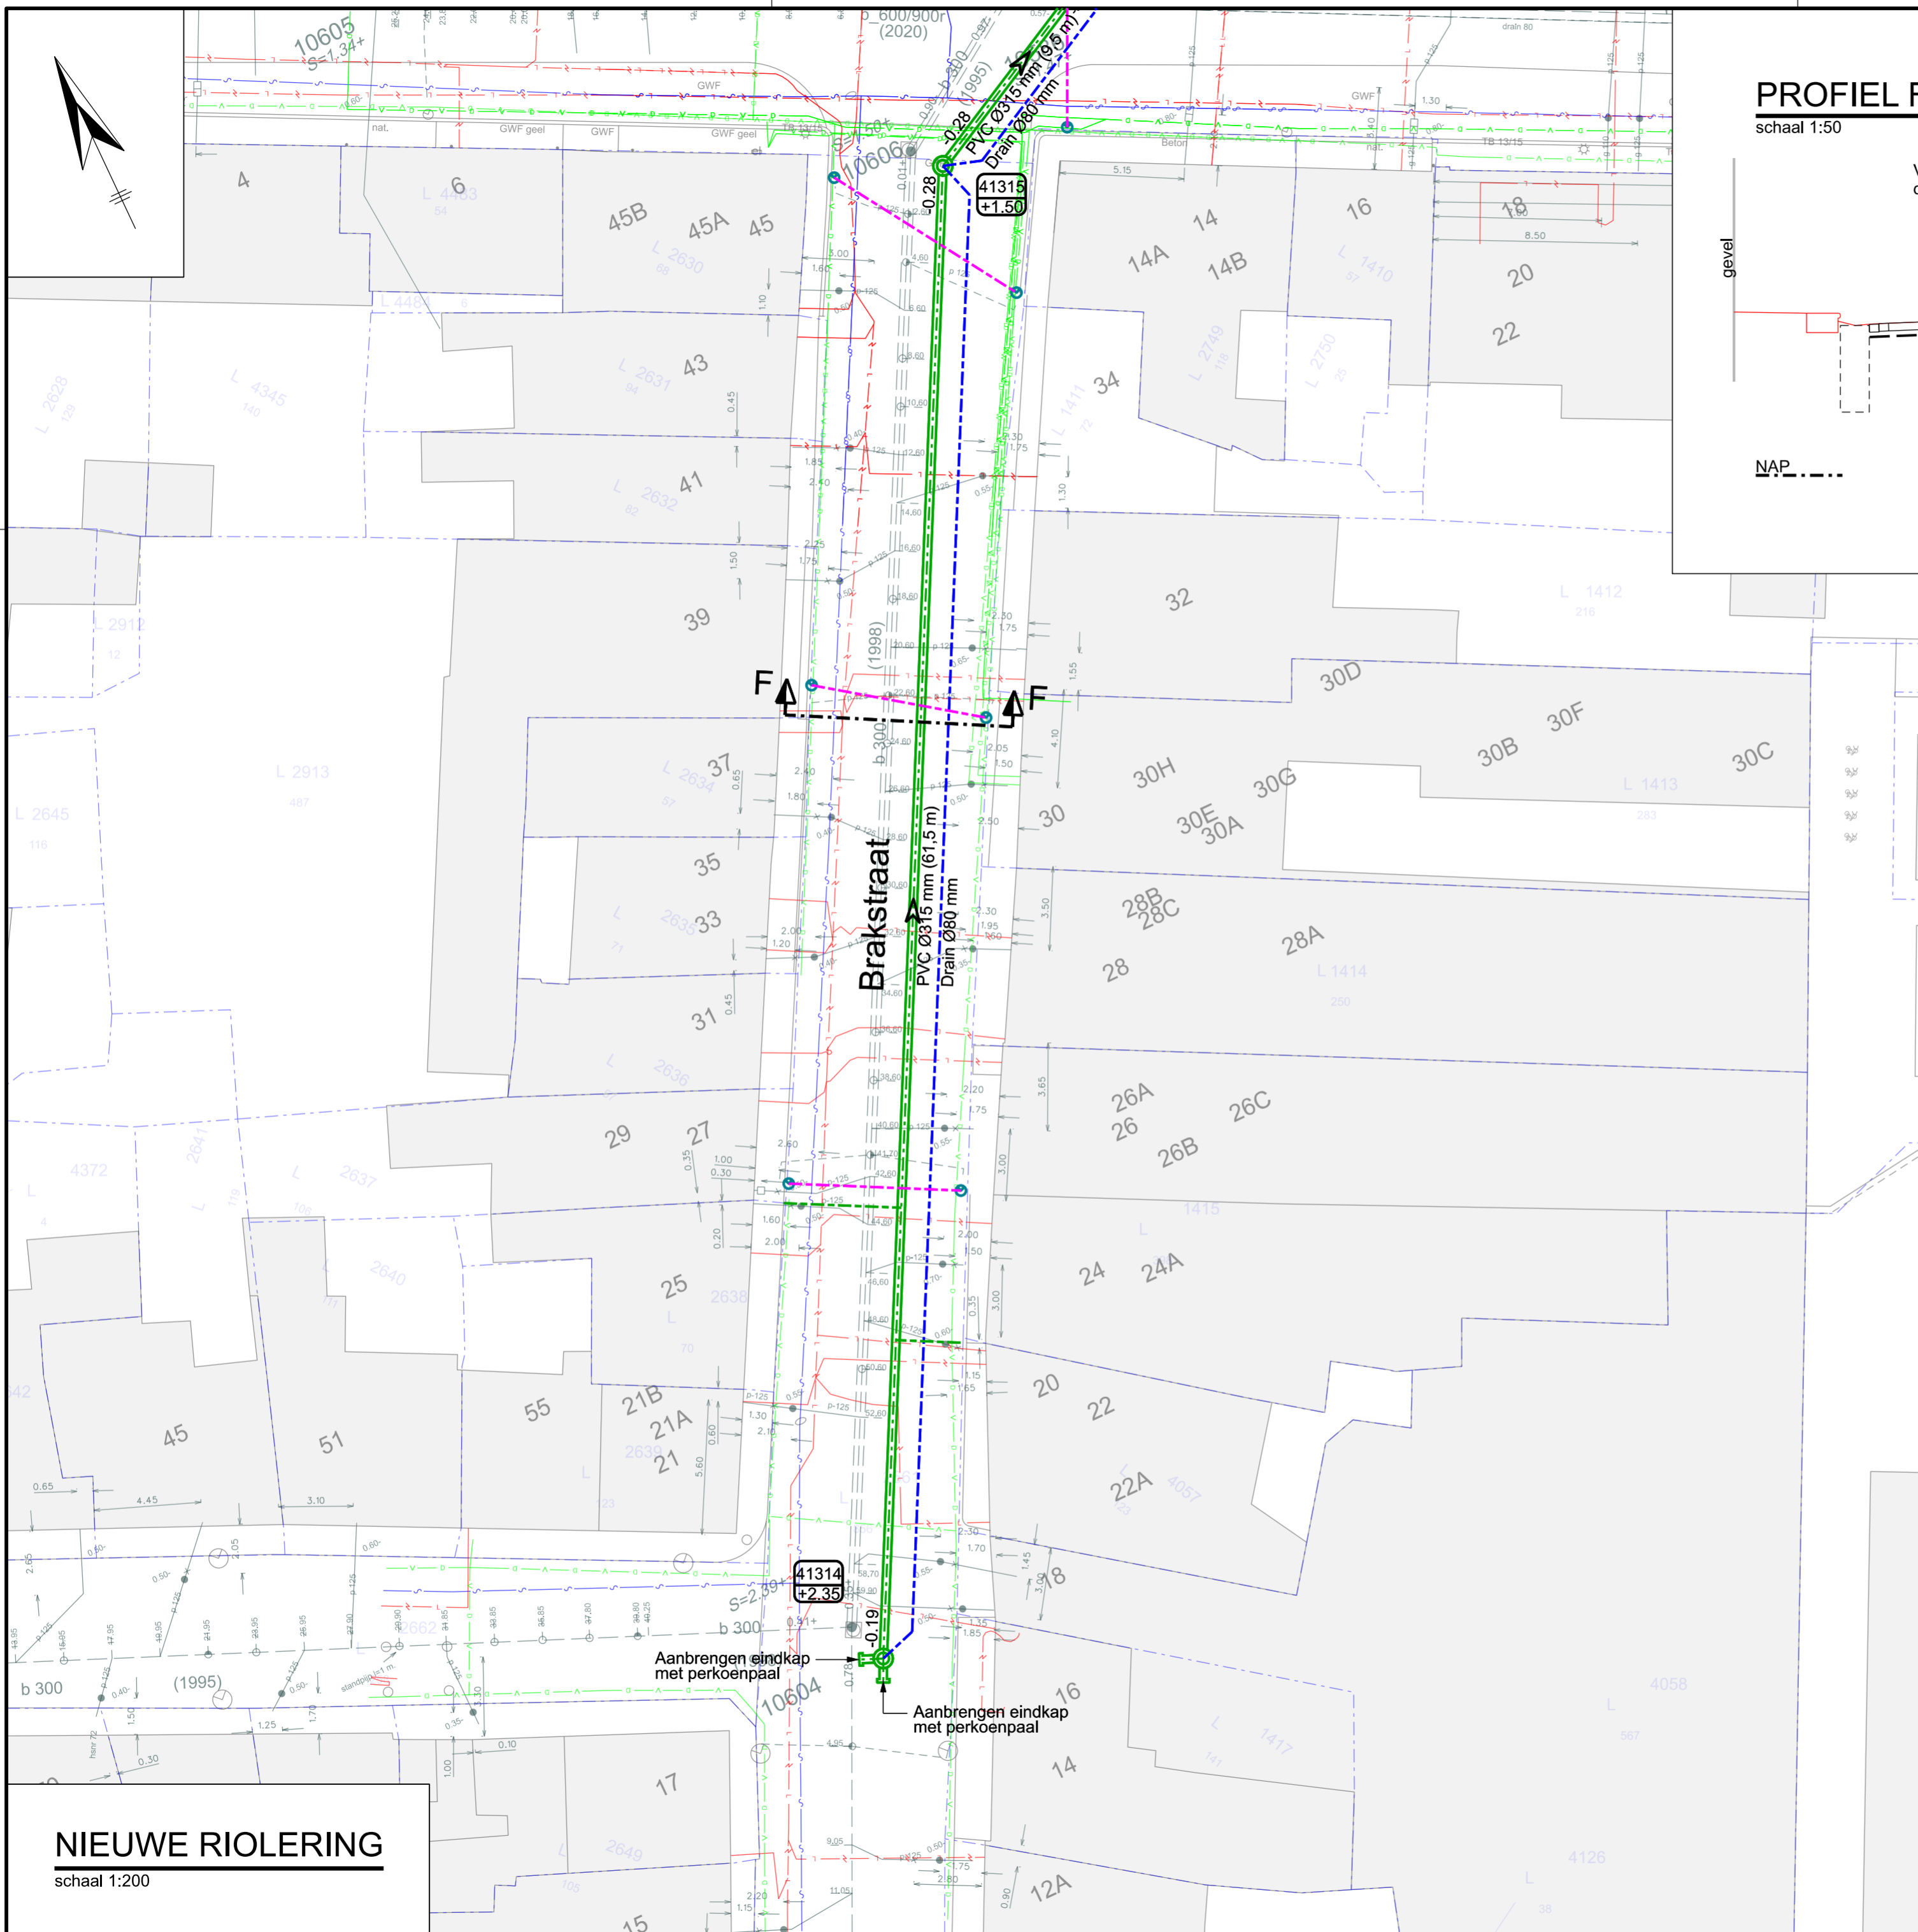

**PROFIEL F-F**  
schaal 1:50

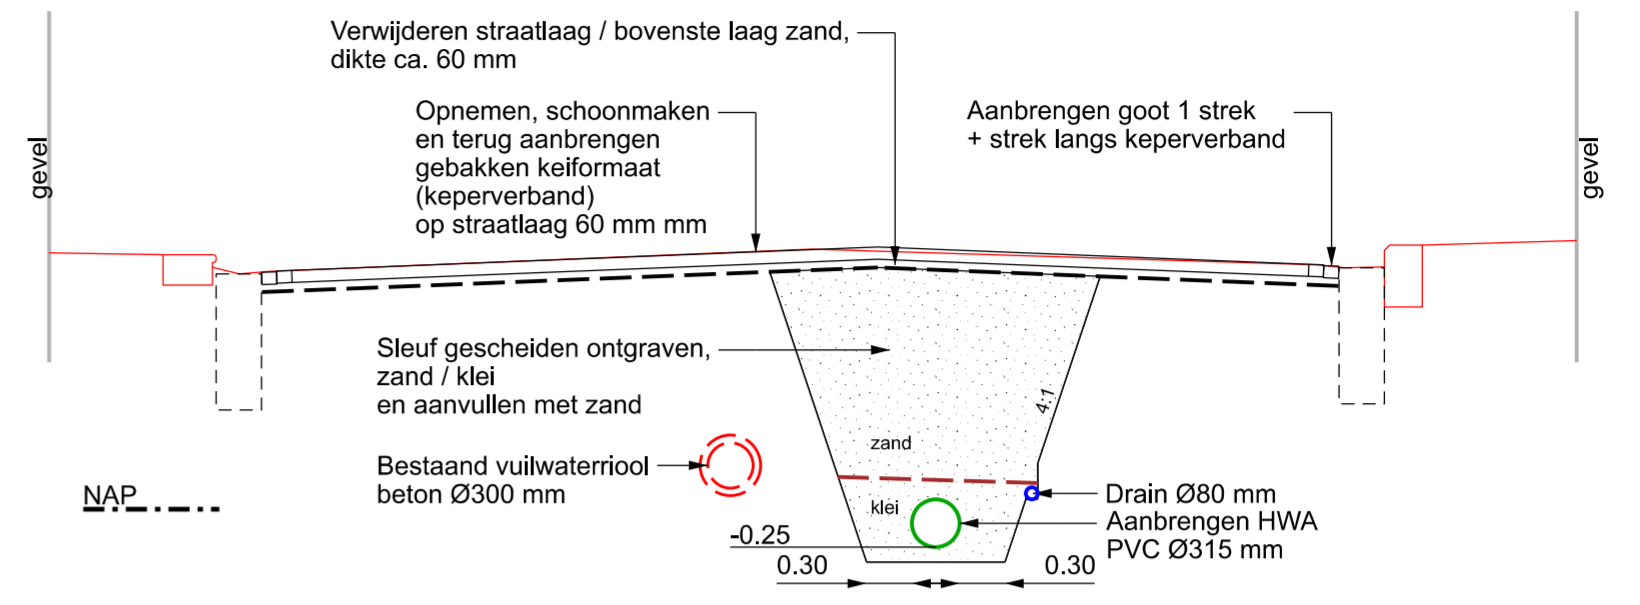

**VERKLARING**

- \*\*\* Werkgrens
- D05 +2.09 Putnummer en maaiveldhoogte
- ☑ Straatkolk aanbrengen
- Drainage Ø80 mm
- Kolkaansluiting PVC Ø125 mm
- Huisaansluiting HWA PVC Ø125 mm
- Aan te leggen riolering HWA riolering PVC met diameter, b.o.b. en stroomrichting
- ⊙ Aanbrengen inspectieput PE HWA Ø800 mm
- ⌞ Aanbrengen eindkap HWA met perkoenpaal

**VERKLARING K&L**

- Data
- Gas - lage druk
- Gas - hoge druk
- Laagspanning
- Middenspanning
- Water

**NIEUWE RIOLERING**  
schaal 1:200

versie	omschrijving	datum	getekend	gecontr.
Buroinfra Ingenieursbureau civiele techniek		-		
Smithweg 1.05 4462 HC GOES telefoon 0113-751203 internet: www.buroinfra.nl e-mail: info@buroinfra.nl		-		
opdrachtgever: Gemeente Middelburg		-		
omschrijving: Aanleg HWA en herinrichting Breestraat Nieuwe riolering 2/2		formaat:	A2	
		schaal:	1:200	
		aantal bladen:	5	
		blad:	3	
getekend	paraaf	datum	tekening nummer	bestek nummer
gecontroleerd	WvdD	19 - 12 - 2023	B414-502	B414
	JJN	19 - 12 - 2023		