




PROFIEL A-A
schaal 1:50

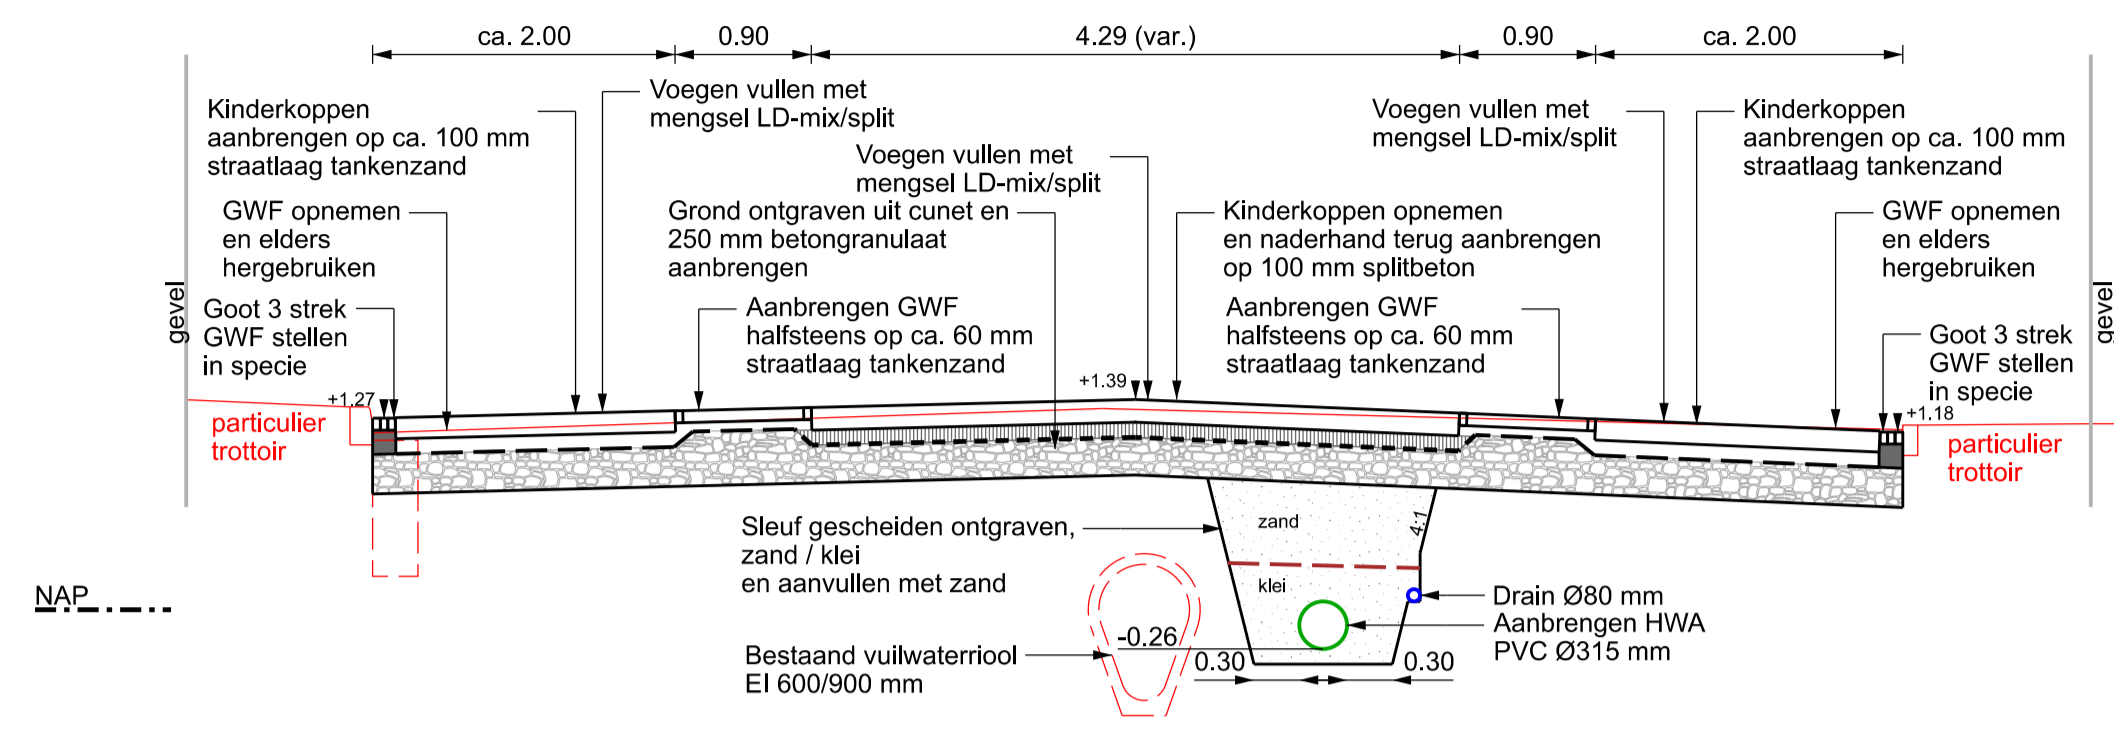


PROFIEL B-B
schaal 1:50

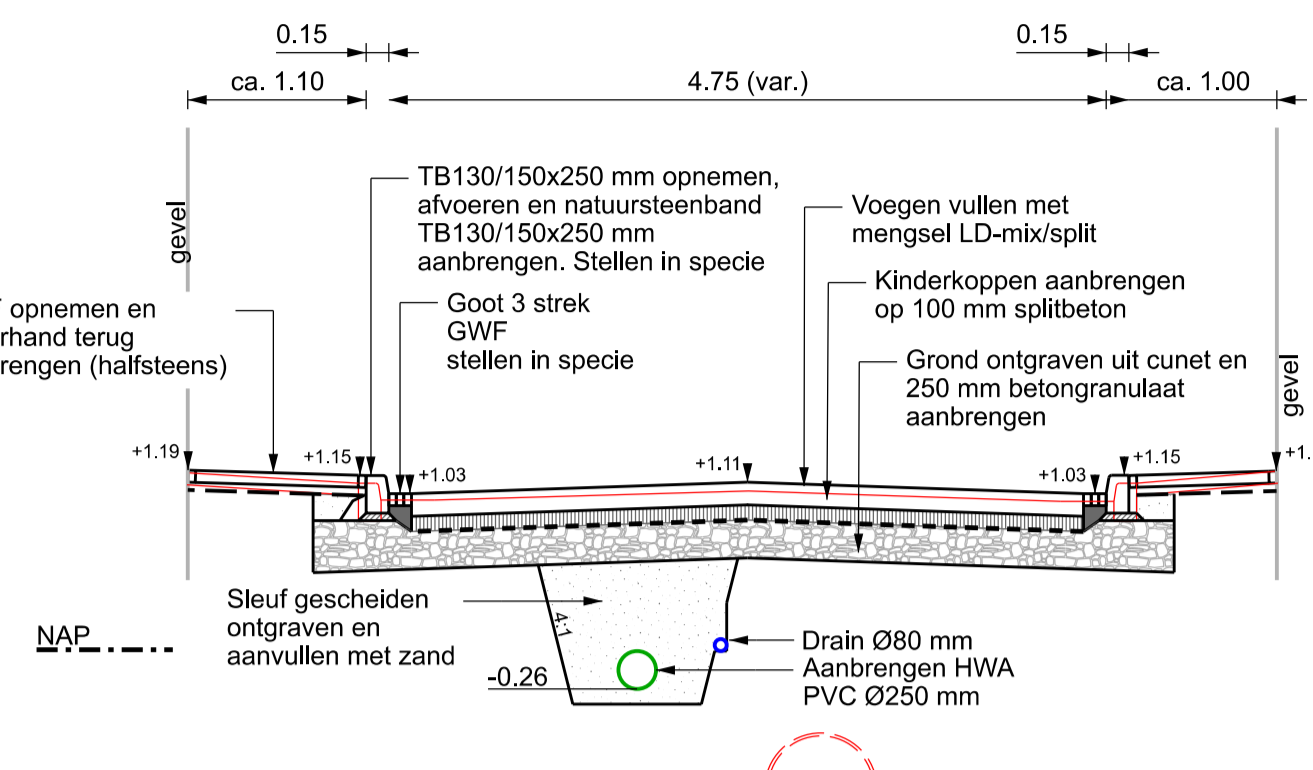


PROFIEL C-C
schaal 1:50

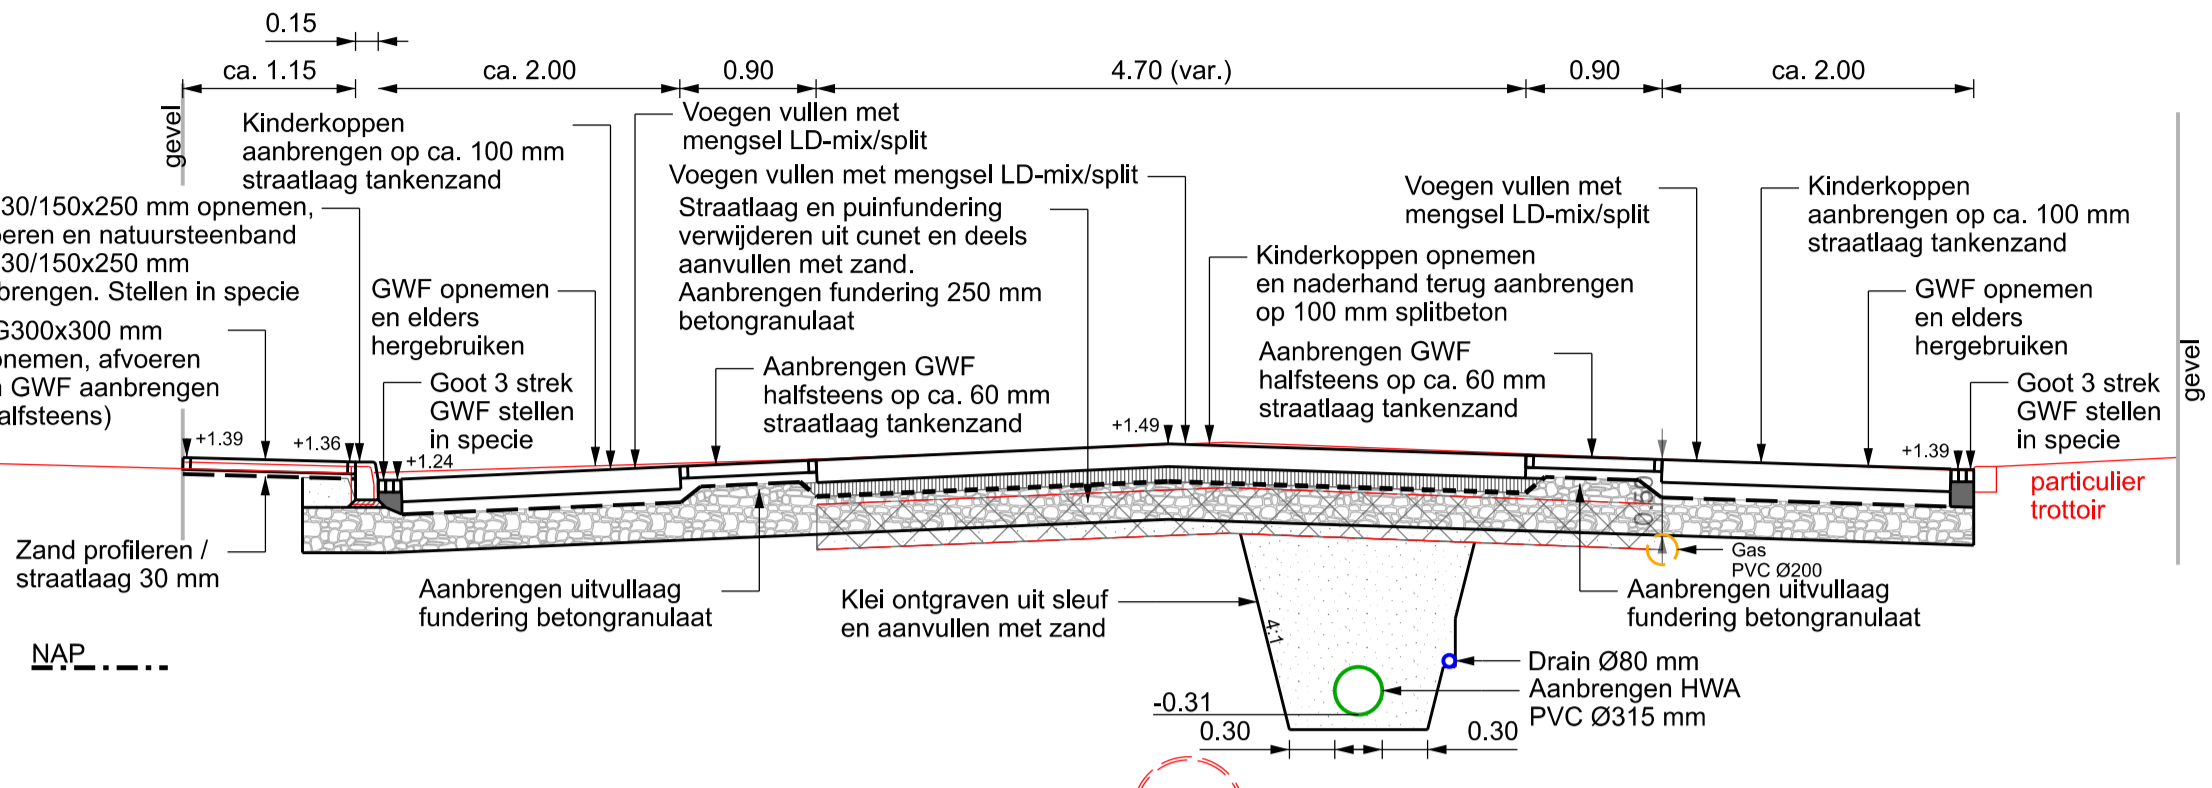


PROFIEL D-D
schaal 1:50

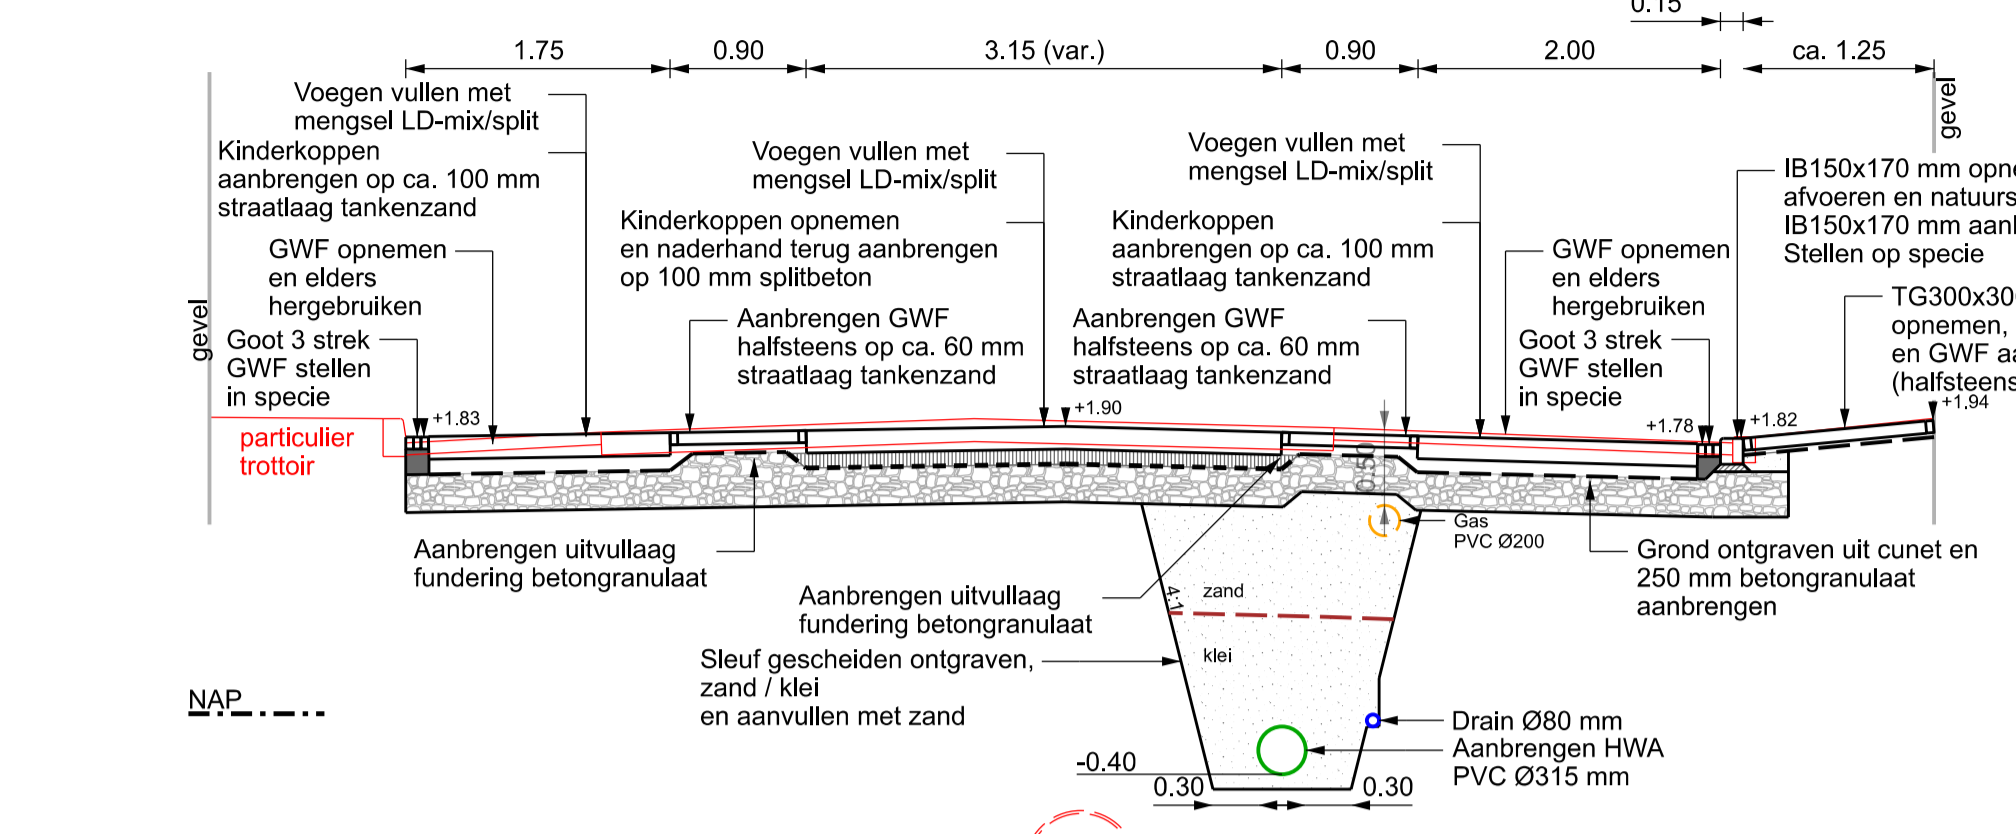

PROFIEL E-E
schaal 1:50

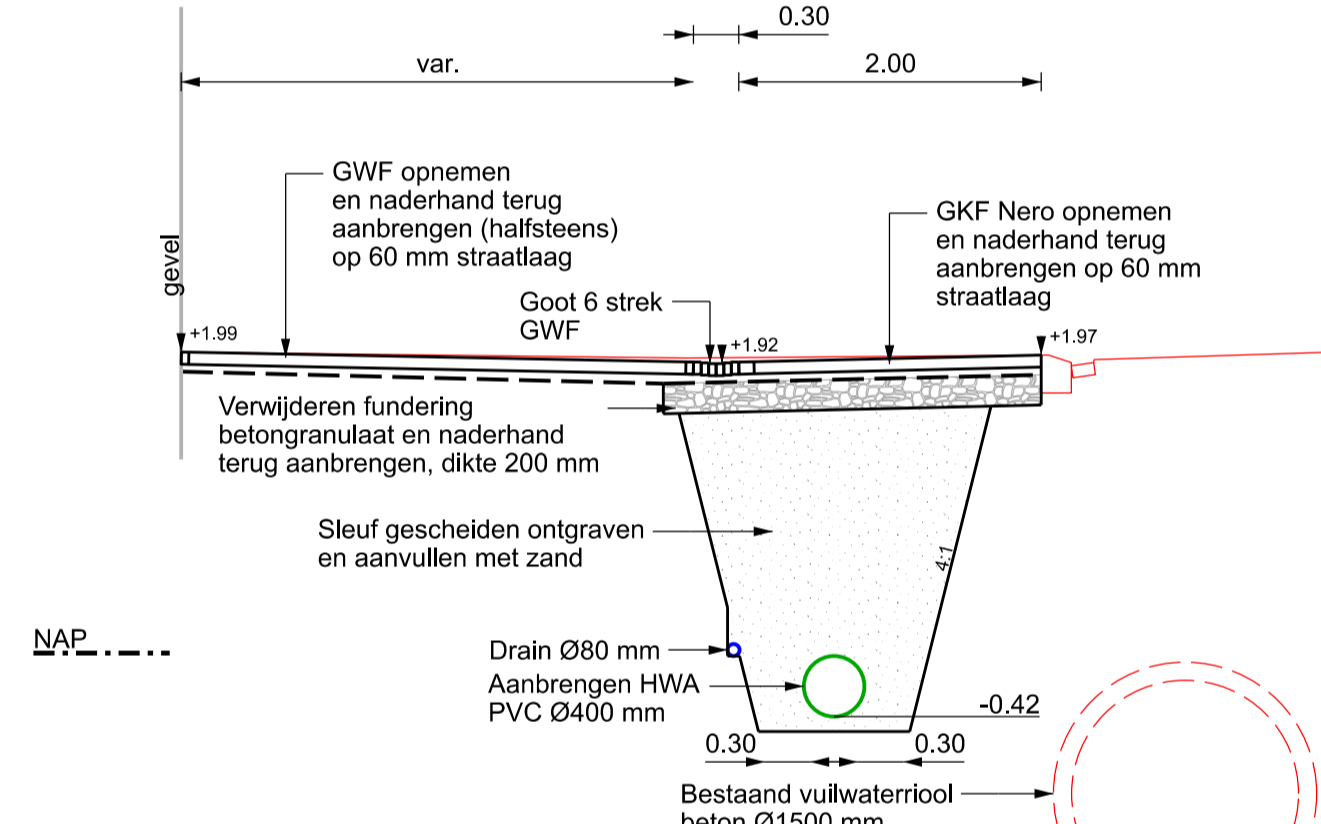


PRINCIPEPROFIEL BESTRATING
schaal 1:50

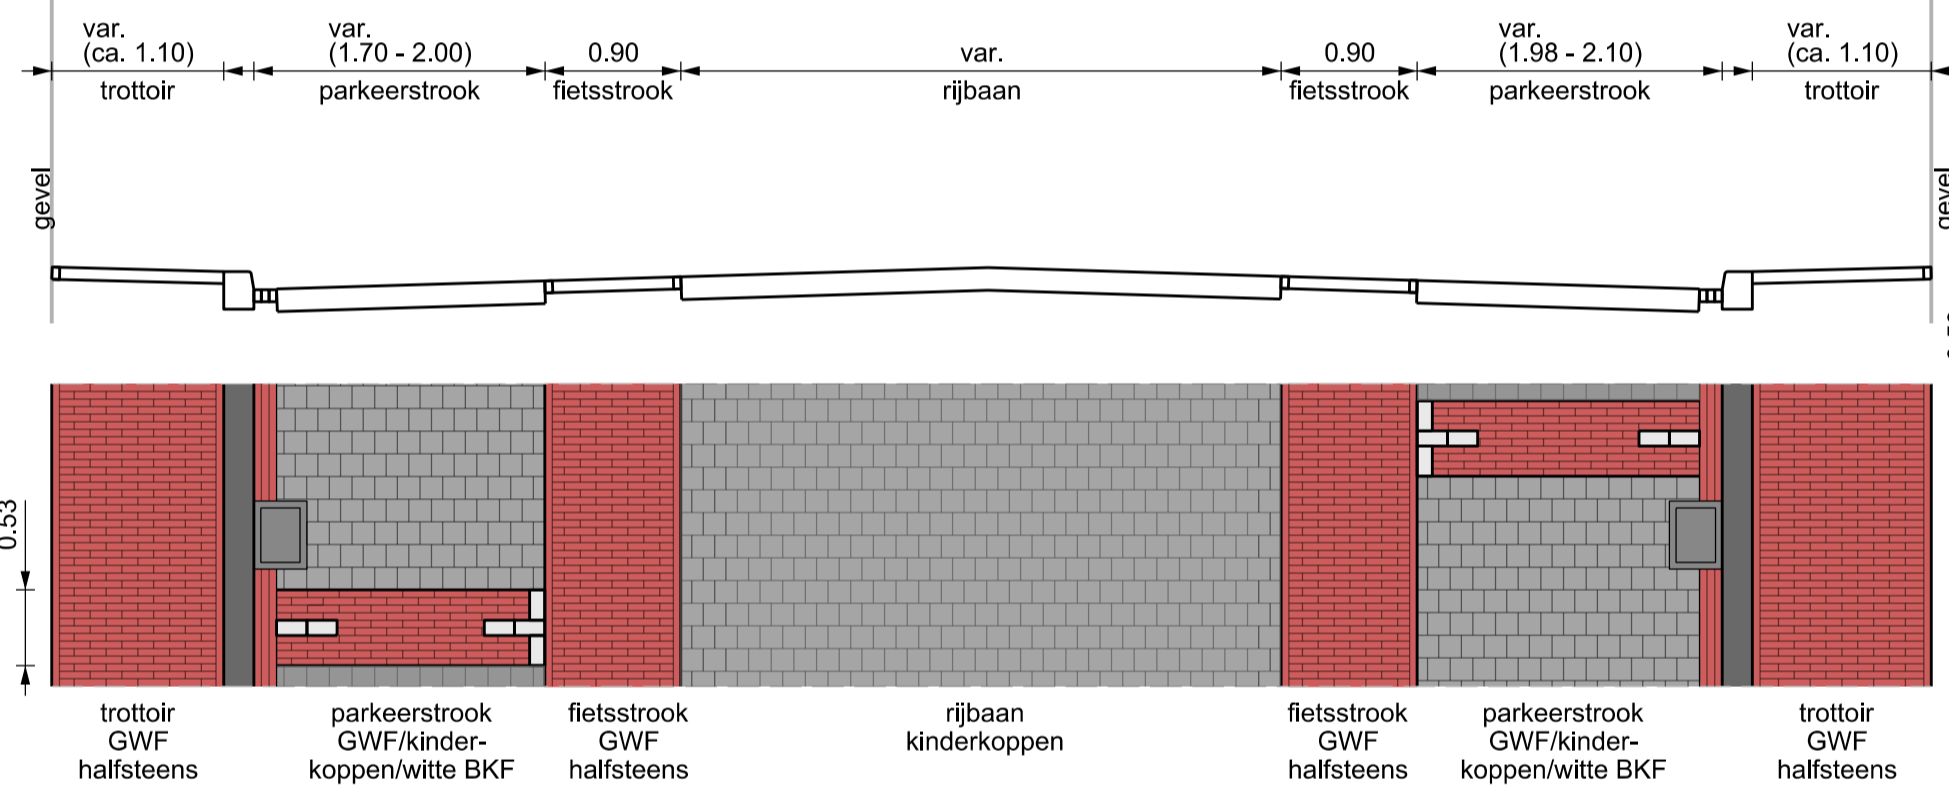

VERKLARING

- Werkgrens
- ⊕ Straatkolk aanbrengen
- ⊕ Geleidebandkolk aanbrengen (hergebruik)
- ⊕ Aanbrengen putrand DWA
- ⊕ Aanbrengen putrand HWA
- ⊕ Putrand op hoogte stellen
- Aanbrengen trottoirband 130/150x250 mm (natuursteen)
- Aanbrengen inritbanden 150x170 mm, incl. verloopbanden naar TB 130/150x250 mm (natuursteen)
- Aanbrengen trottoirband 130/150x250 mm verlaagde bochtband (natuursteen)
- Aanbrengen geleideband 50/200x250 mm
- Aanbrengen inritbanden 200x250, incl. verloopbanden naar GB 50/200x250
- Aanbrengen verloopband
- Aanbrengen goot
- Aanbrengen goottegels 300x150x80 mm in specie
- Aanbrengen bakken waalformaat (halfsteensverband, deels vrijkomend)
- Aanbrengen bakken waalformaat (halfsteensverband, deels vrijkomend)
- Aanbrengen bakken keifformaat (halfsteensverband, vrijkomend, rood)
- Aanbrengen bakken keifformaat (elkboogverband, vrijkomend, Nero)
- Aanbrengen kinderkoppen (halfsteensverband, vrijkomend)
- Aanbrengen tegels 300x300x60 mm
- Aanbrengen tegels 300x300x60 mm - wit
- ⊕ Aanbrengen paal

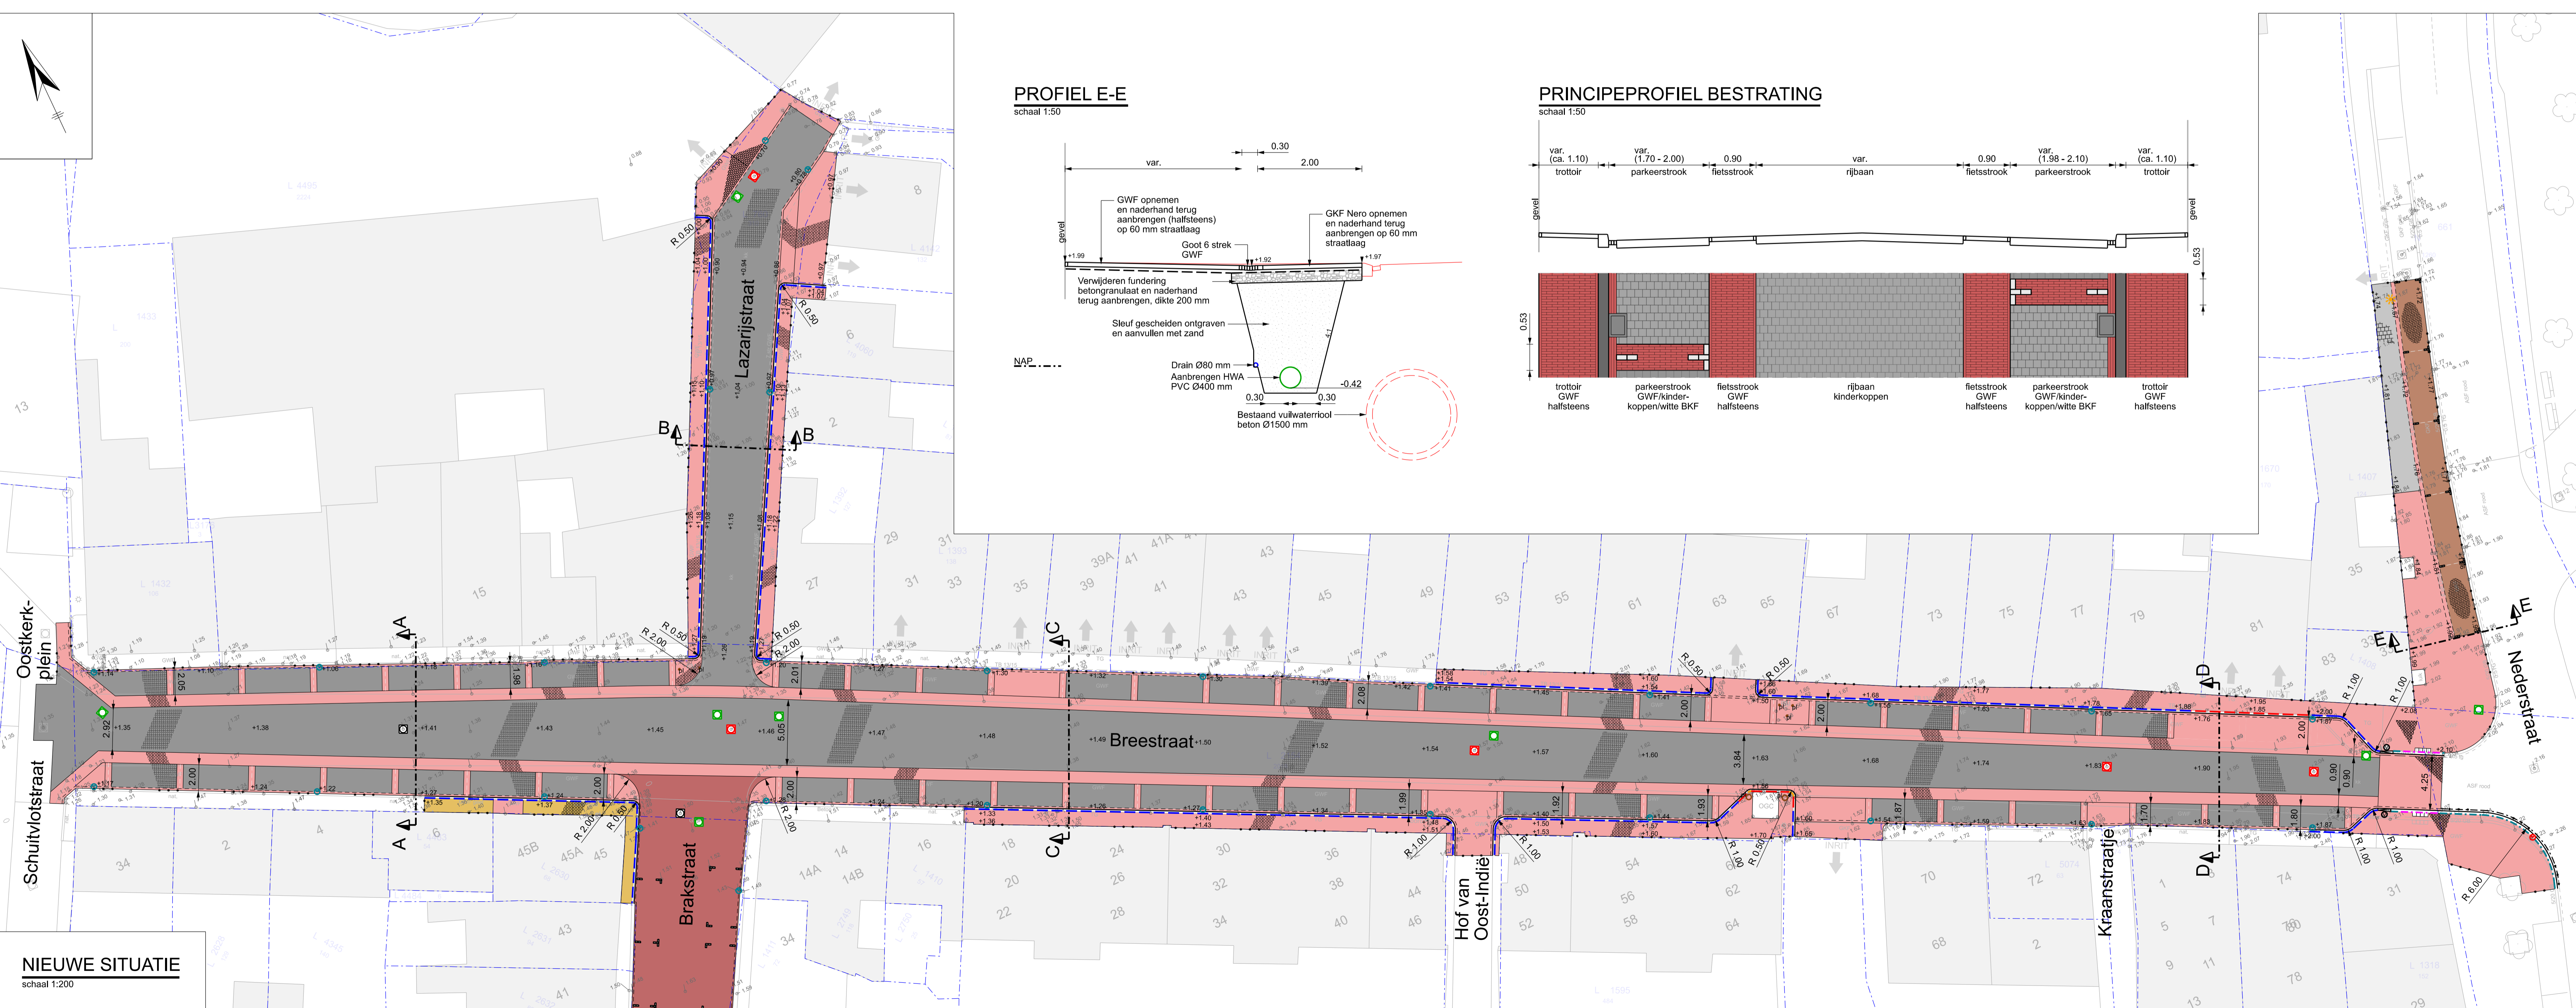

NIEUWE SITUATIE
schaal 1:200

versie	omschrijving	datum	getekend	gecont.
Buroinfra Ingenieursbureau civiele techniek				
opdrachtgever: Gemeente Middelburg				
omschrijving: Aanleg HWA en herinrichting Breestraat Nieuwe situatie 1/2				
getekend	paraaf	datum	tekening nummer	bestek nummer
gecontroleerd	WvdD	04 - 10 - 2024	B414-001	B414
	JUN	04 - 10 - 2024		
formaat: 595x1189		schaal: 1:200		aantal bladen: 5
		blad: 4		bestek nummer