


Omleidingstekening

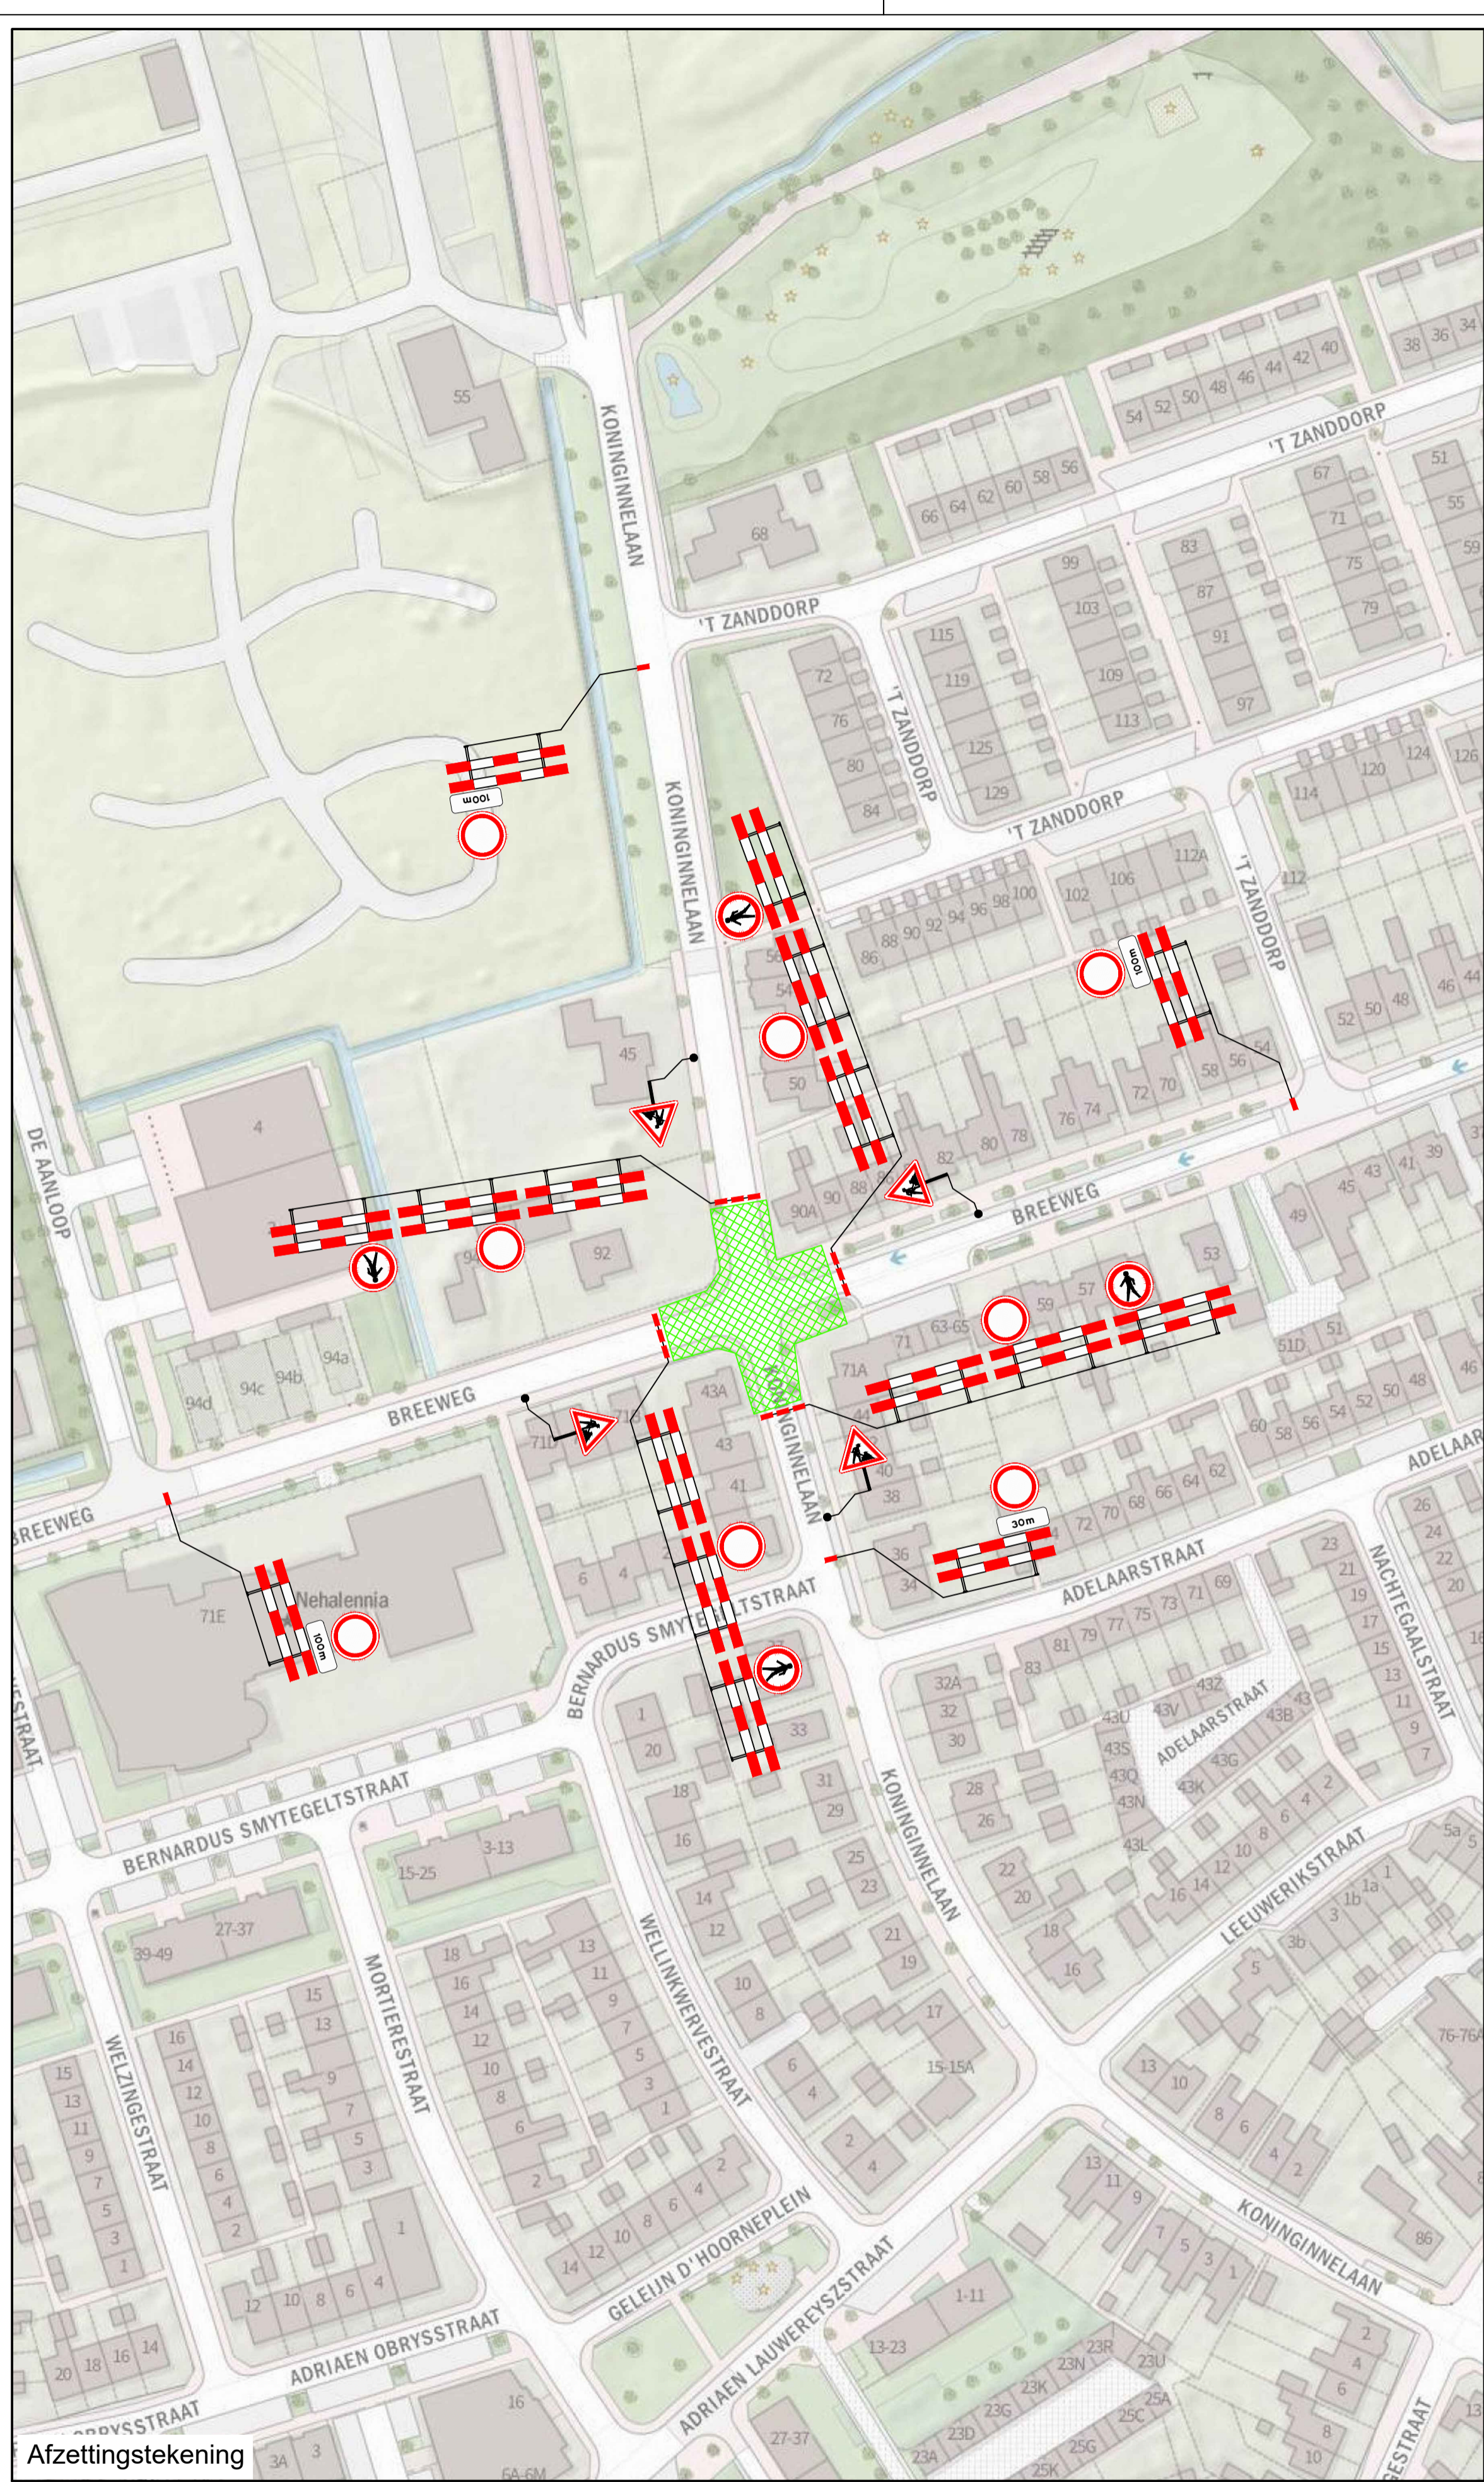

Afzettingstekening

Locatie

Legenda

- orientatie
- werkruimte
- te plaatsen verkeersmaatregelen
- afsluiting
- te plaatsen tekstbord
- voor aankondiging
- Breeweg dicht
[code/datum/tijd] / [code/datum/tijd]
[code]

opmerkingen

- voor aankondigingen en parkeerverboden plaatsen twee weken voor aanvang werkzaamheden
- afplakken conflicterende bebording en bewegwijzering conform geldende richtlijnen
- definitieve routenummer(s) in overleg met wegbeheerder
- verwijderen conflicterende markering conform geldende richtlijnen

Vevon

Middelburg Breeweg
Verkeersmaatregelen fase 2 kruising Breeweg-Koninginnelaan

opdrachtgever: **MIDDELBURG**

getekend: R. de Boer 05-11-24
gecontroleerd: P. Kraan 05-11-24
vrijgegeven: J. Simonse 05-11-24
versie: v.6.0
schaal: 1:1000
formaat: A1

tekeningnummer: **202422515-002**