



Omleidingstekening

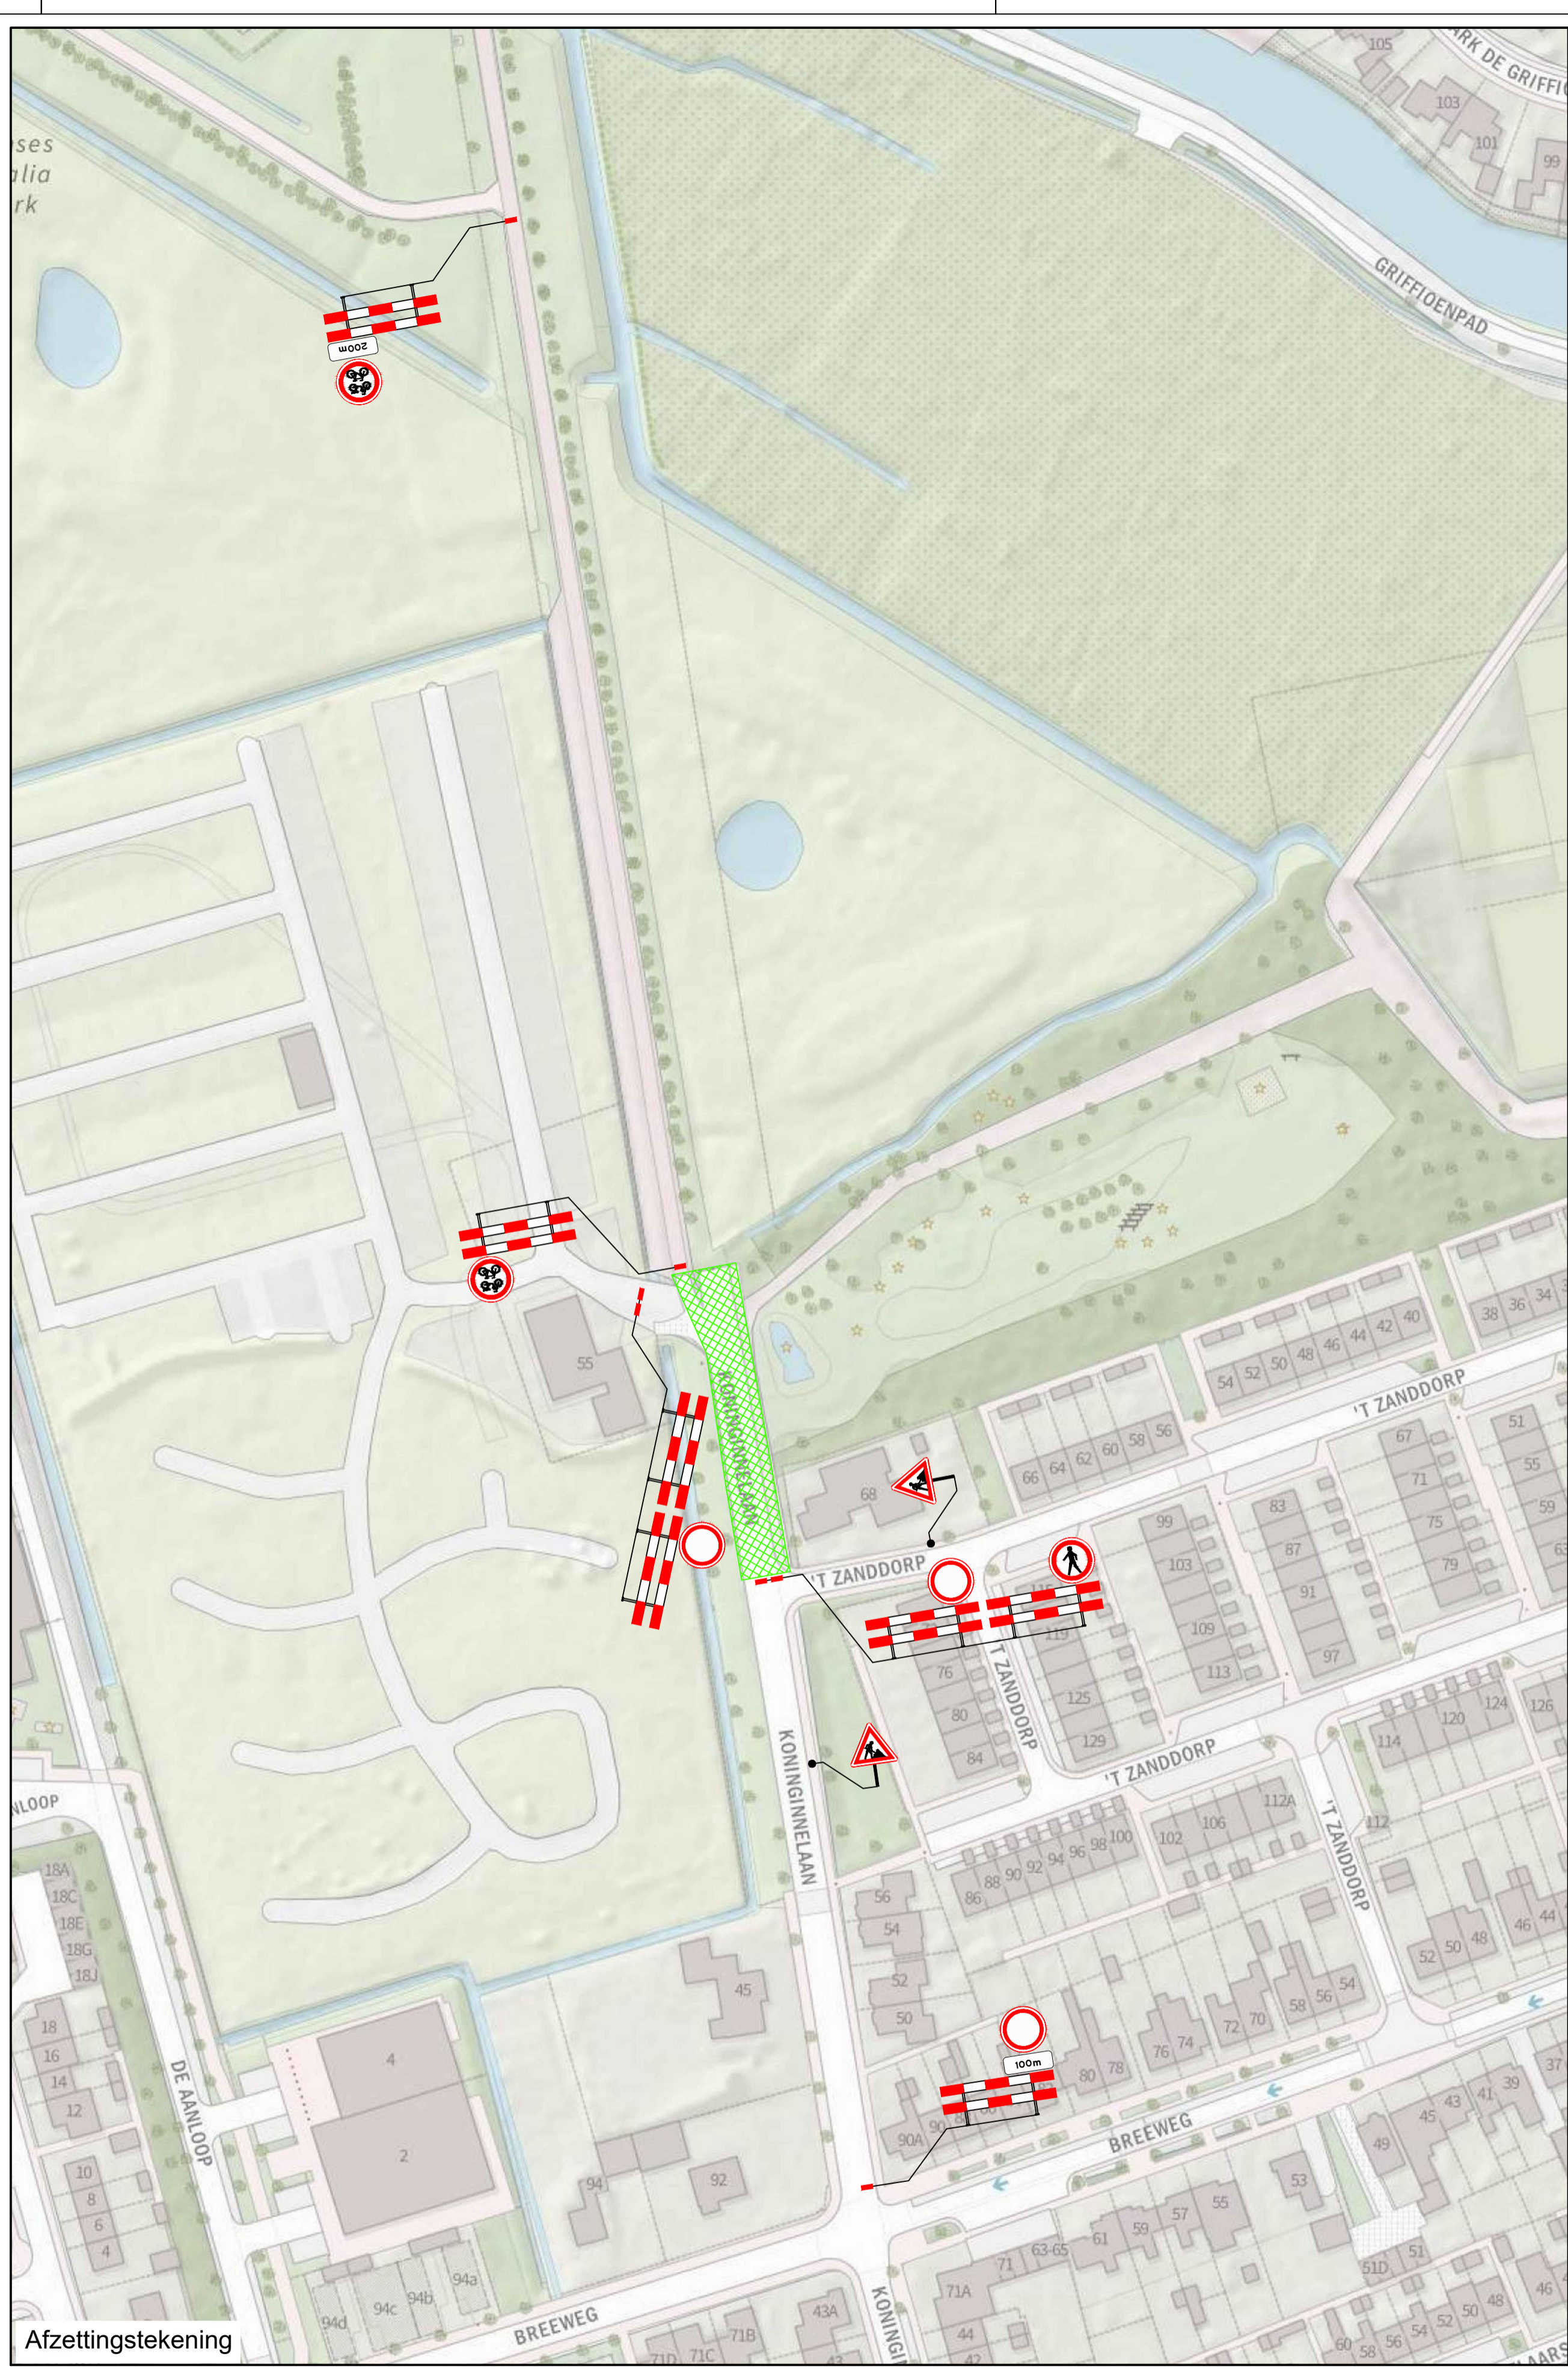

Afzettingstekening

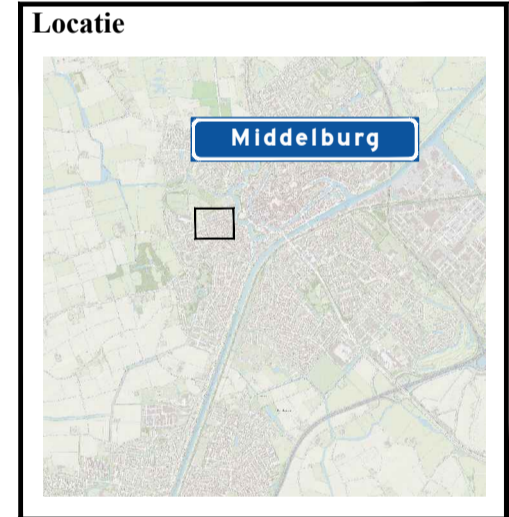

**Legenda**

- orientatie
- werkruimte
- te plaatsen verkeersmaatregelen
- afsluiting
- te plaatsen tekstbord
- voorankondiging
- Koninginnelaan dicht de weg  
[150/38]  
[150/38]

**opmerkingen**

- voorankondigingen en parkeerverboden plaatsen twee weken voor aanvang werkzaamheden
- afplakken conflicterende bebording en bewegwijzering conform geldende richtlijnen
- definitieve routenummer(s) in overleg met wegbeheerder
- verwijderen conflicterende markering conform geldende richtlijnen

	<b>Middelburg Breeuweg</b> Verkeersmaatregelen fase 4 Koninginnelaan	getekend: R. de Boer 25-07-24 gecontroleerd: P. Kraan 25-07-24 vrijgegeven: J. Simonse 25-07-24 versie: v.2.0 schaal: 1:1000
© Vevon B.V. tekeningnummer: <b>202422515-004</b>	formaat: A1	