


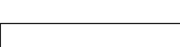


















Vloerpeil  
+0.75 m

Vloerpeil  
+0.85 m

### VERKLARING




-  Werkgrens
-  Werkgebied COA
-  Bestaande situatie
-  Perceelgrens
-  Toekomstige bebouwing (en perceelgrens)
-  Nutstracé
-  Aanbrengen putrand DWA / HWA
-  Put afdekken met stalen afdeplaat (onder puin)
-  Aanbrengen duiker Ø500 mm
-  Aanbrengen geleideband 50/200 x 250 mm
-  Aanbrengen verloopband geleideband 50/200 x 200 mm naar opsluitband 200 x 200
-  Aanbrengen rijbaan - straatbakstenen type Ravenna, dikformaat, keperverband
-  Aanbrengen open verharding - SoliDrain Connect met vlakke bovenkant inclusief inwegen met inweegsubstraat
-  Aanbrengen halfverharding StabUp (type n.l.b.) 50 mm dik
-  Aanbrengen betonplaten 2 x 2 m dikte 140 mm
-  Aanbrengen fundering menggranulaat 350 mm bij puinbaan 250 mm onder verharding straatbakstenen 200 mm onder halfverharding
-  Aanbrengen fundering tussensubstraat 300 mm
-  Aanleggen watergang/wadi taluds 1:4 l.b.v. wadis taluds 1:2 l.b.v. sloten

### NIEUWE SITUATIE

schaal 1:200

### PRINCIPEPROFIEL E-E

schaal 1:50

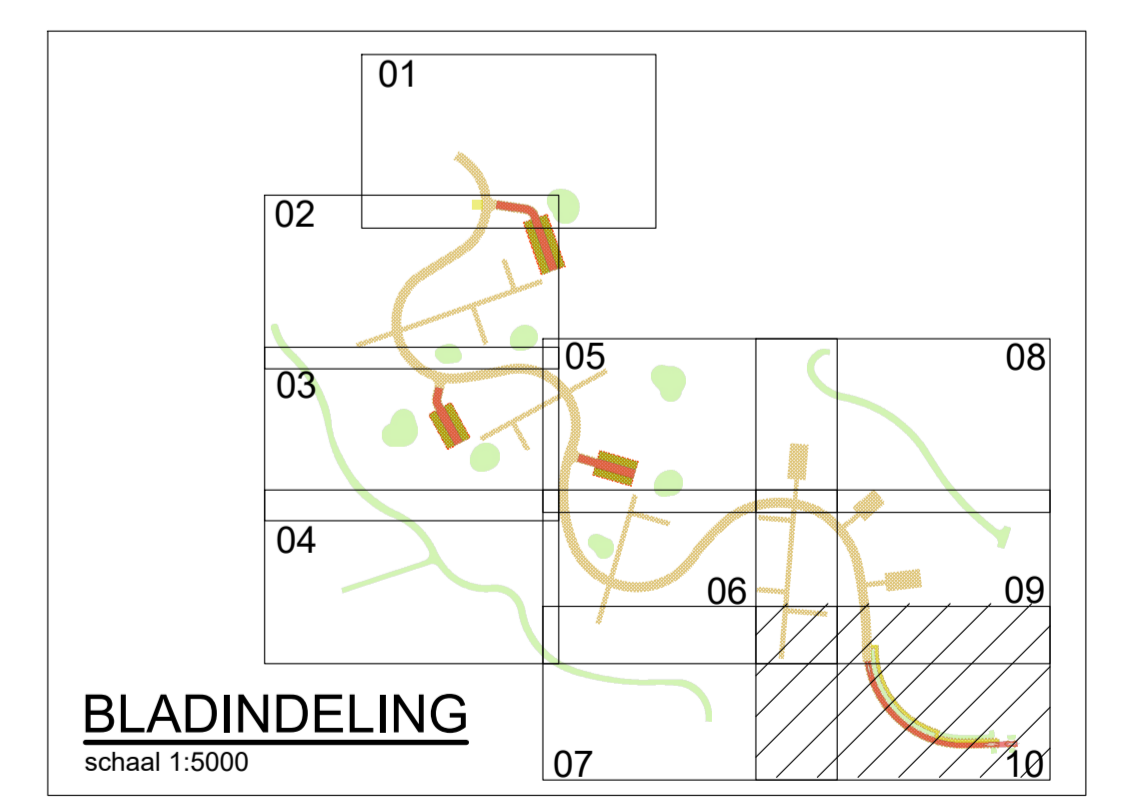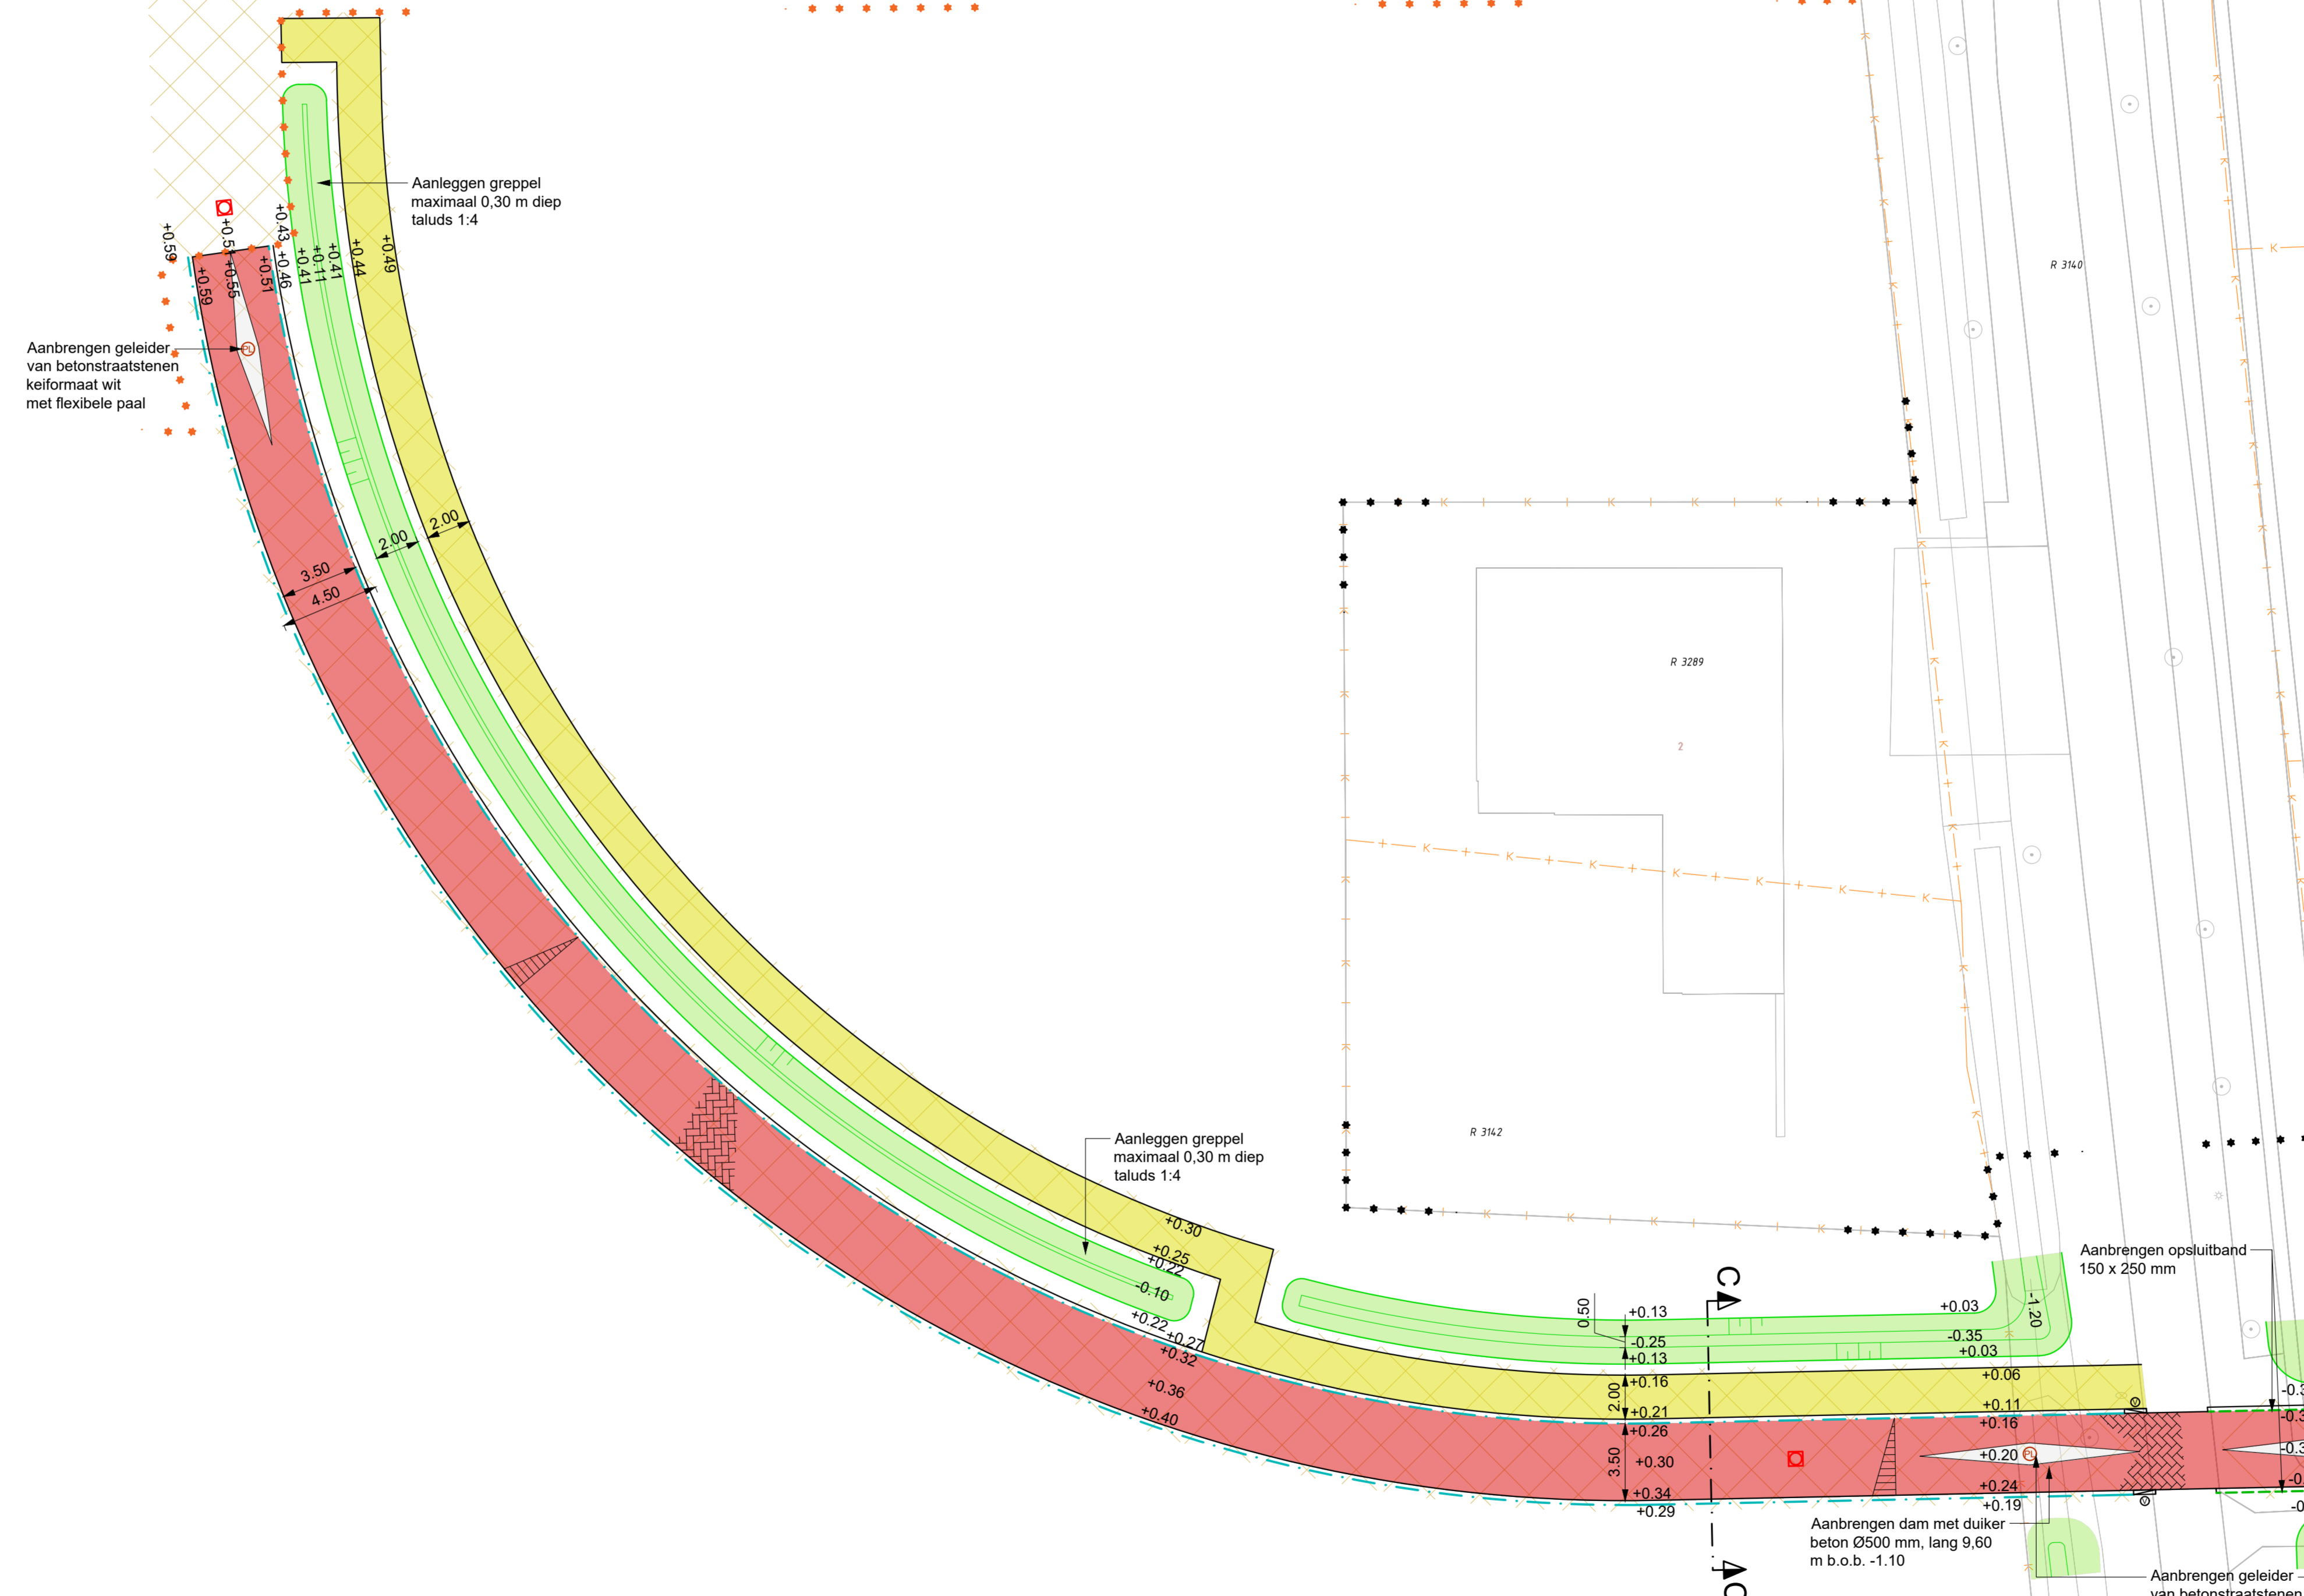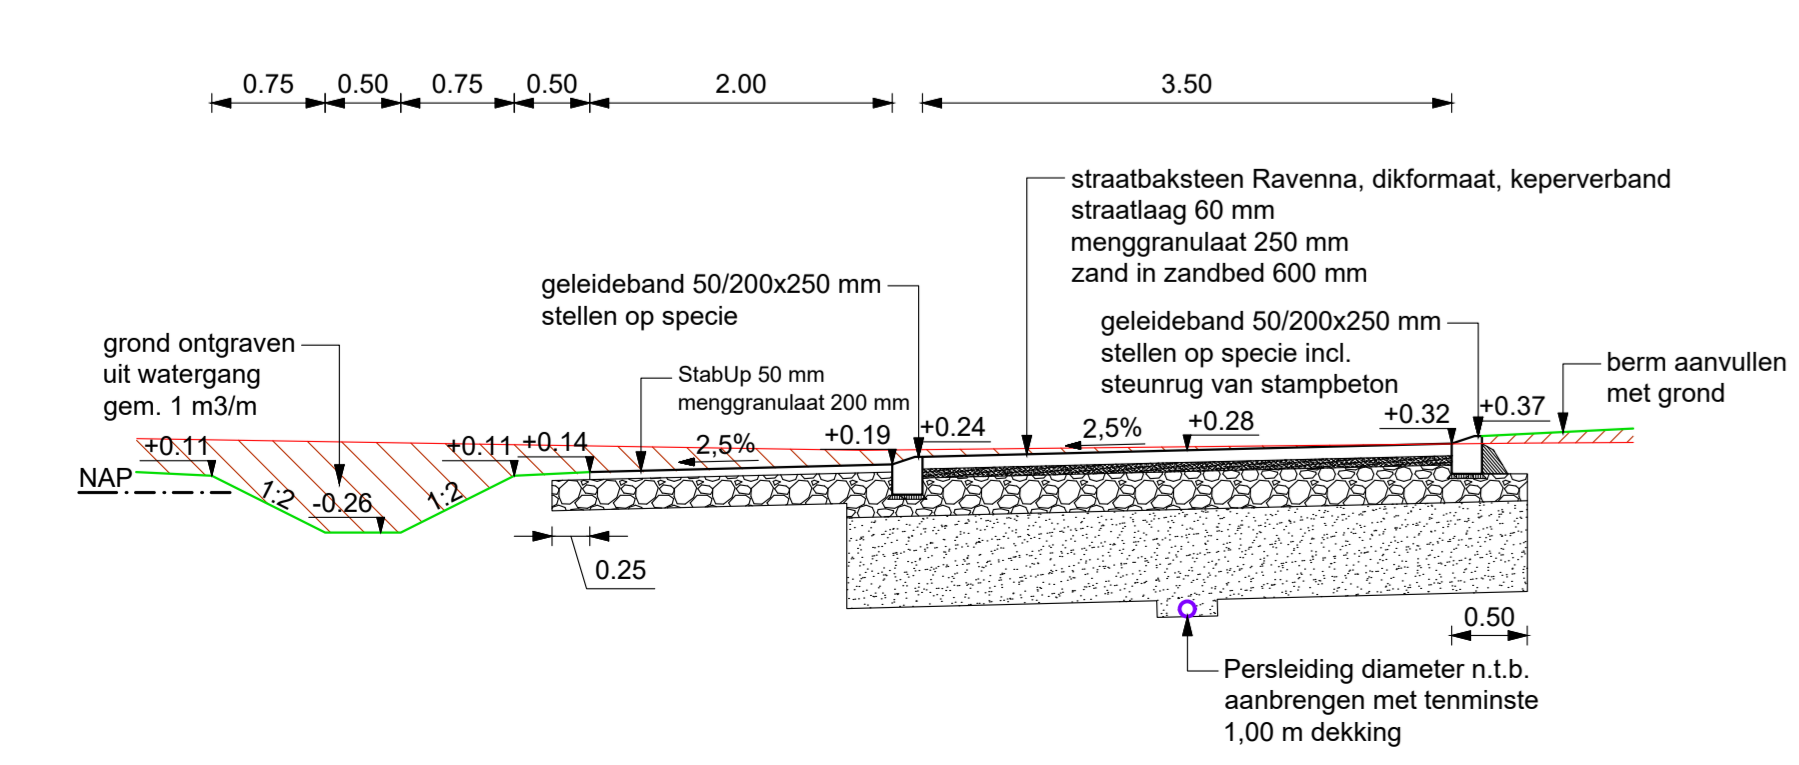

versie	omschrijving	datum	getekend	gecont.
<b>Buroinra Ingenieursbureau civiele techniek</b>				
<small>Smitweg 1,05 4462 HC GOES telefoon 0113-751203 internet: www.buroinra.nl e-mail: info@buroinra.nl</small>				
opdrachtgever:		Gemeente Middelburg		
omschrijving:		Bouwwijk Cleene Hooge Nieuwe situatie		
getekend	paraaf	datum	tekeningnummer	besteknummer
gecontroleerd	JJA	12-2-2026	251390-CBT-610	n.l.b.
Buroinra		formaat:	594x1189	
INGENIEURSBUREAU CIVIELE TECHNIEK		schaal:	1:200	
		aantal bladen:	20	
		blad:	20	