



Parkeren in de voortuin is niet toegestaan | Aan deze tekening kunnen geen rechten worden ontleend

## Kavel A16

Oppervlakte: 1202 m<sup>2</sup>



	Kavelgrens		voorgevel/rooilijn in rood		Bouwvlak hoofdgebouw
	Bouwvlak		Max. goot- en bouwhoogte		
	Tuin		Haag (max. 1 mtr)		
	Waterpartij		Groene erfscheiding (max. 2 mtr)		
	Talud		Voorzet opstelplaats auto		
			Inrit		



**MIDDEL  
BURG**

**GEMEENTE MIDDELBURG**

Afdeling : Leefomgeving

Aandachtsveld : economie en grondzaken

postbus 6000

4330 LA Middelburg

telefoon : 0118-675000

telefax : 0118-623717

bezoekadres : Kanaalweg 3

e-mail : info@middelburg.nl

project : Hazenburg fase III

onderdeel : Paspoort bouwkaavel A16

schaal : 1:250 (A4)


datum : 28 sept. 2022

getekend : NvdC

teknr. : HZ-kavel A16



Parkeren in de voortuin is niet toegestaan | Aan deze tekening kunnen geen rechten worden ontleend

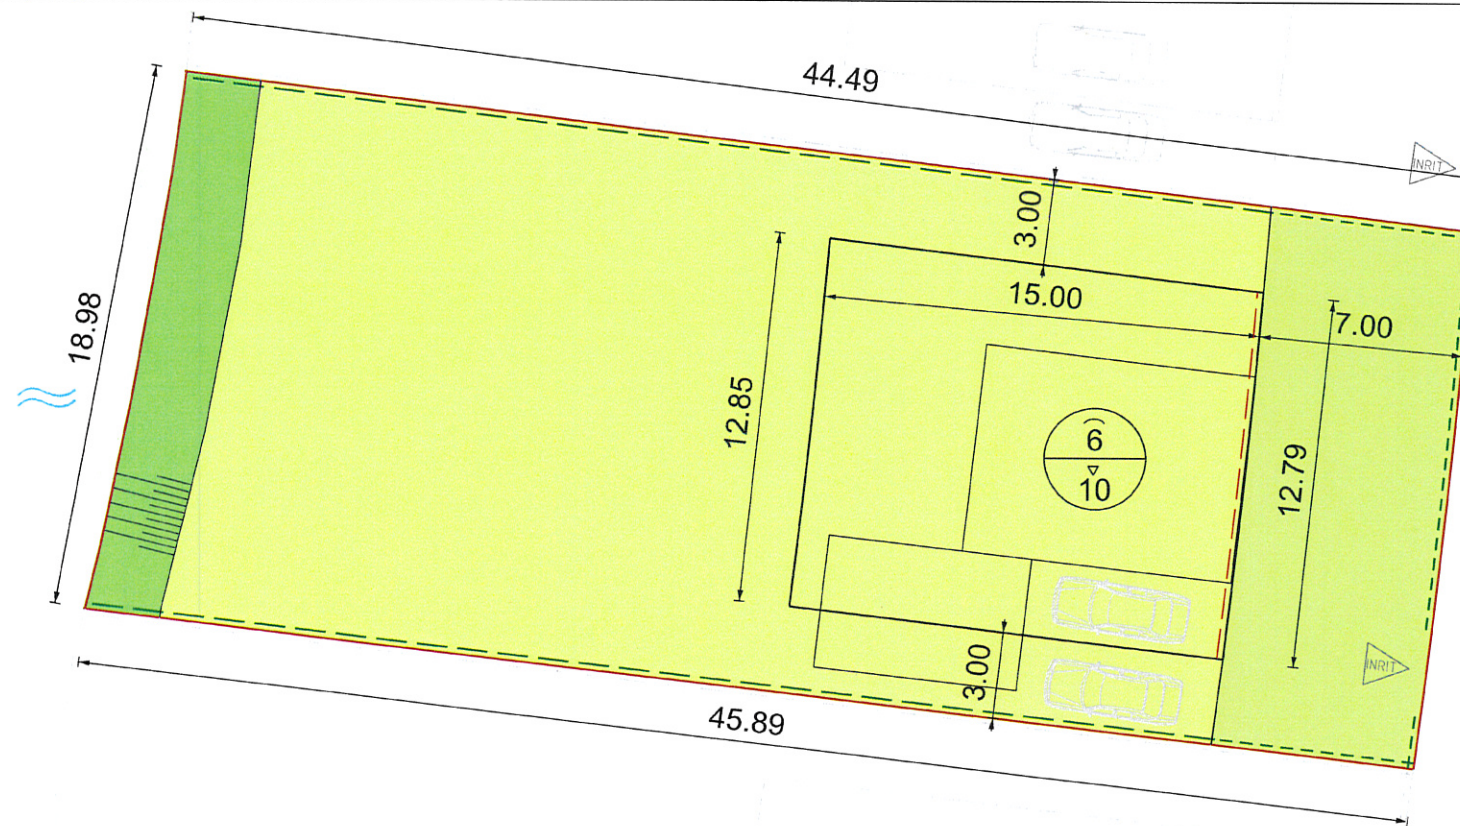

## Kavel A17

Oppervlakte:  
850 m<sup>2</sup>



	Kavelgrens		Bouwvlak hoofdgebouw
	Bouwvlak		Max. goot- en bouwhoogte
	Tuin		Haag (max. 1 mtr)
	Waterpartij		Groene erfscinding (max. 2 mtr)
	Talud		Voorzet opstelplaats auto
			Inrit



**MIDDEL  
BURG**

**GEMEENTE MIDDELBURG**

Afdeling : Leefomgeving

Aandachtsveld : economie en grondzaken

postbus 6000  
4330 LA Middelburg  
telefoon : 0118-675000  
telefax : 0118-623717  
bezoekadres: Kanaalweg 3  
e-mail : info@middelburg.nl

project : Hazenburg fase III


onderdeel : Paspoot bouwkel A17

schaal : 1:250 (A4)

datum : 28 september 2022

getekend : NvdC

teknr. : HZ-kavel A17

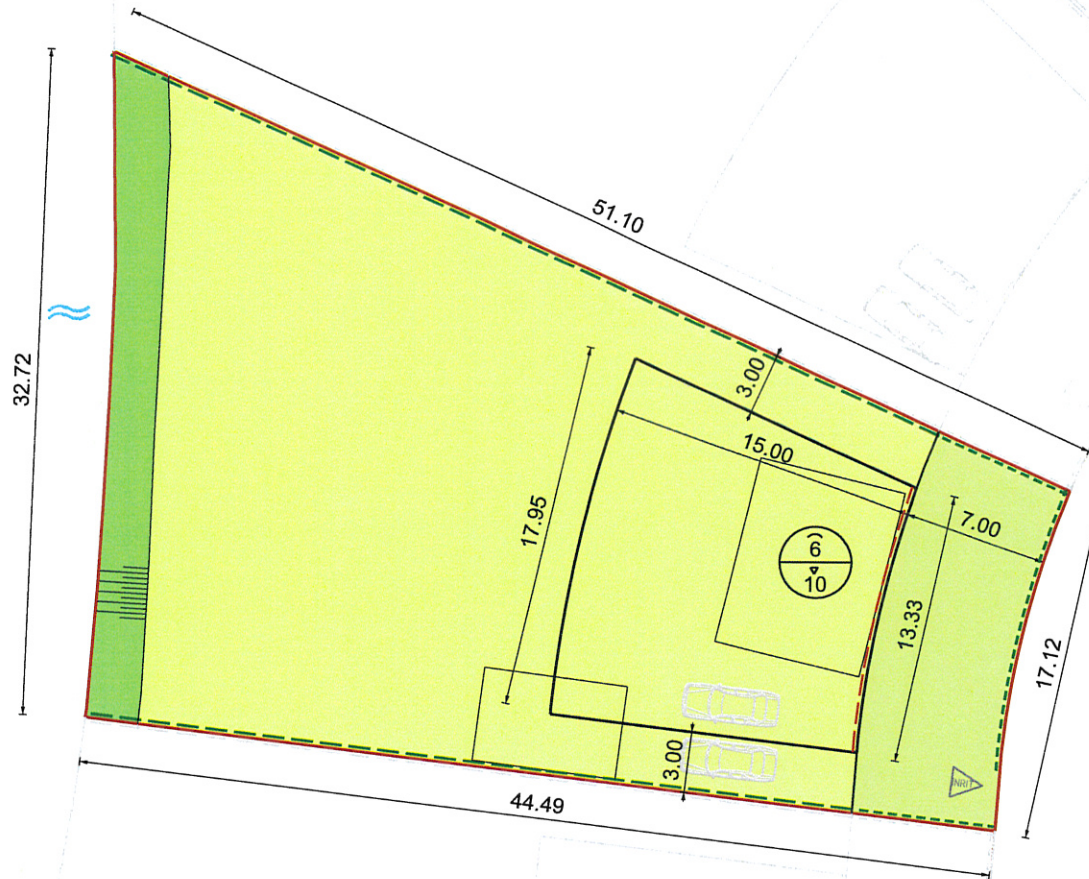

Kavel  
**A18**

Oppervlakte:  
1133 m<sup>2</sup>



- |             |                           |                                 |
|-------------|---------------------------|---------------------------------|
| Kavelgrens  | woning indicatief         | voorgevel/voetlijn in rood      |
| Bouwvlak    | Bouwvlak hoofdgebouw      | Max. goot- en bouwhoogte        |
| Tuin        | Haag (max. 1 mtr)         | Groene erfscinding (max. 2 mtr) |
| Waterpartij | Voorzet opstelplaats auto | Inrit                           |
| Talud       |                           |                                 |

Parkeren in de voortuin is niet toegestaan | Aan deze tekening kunnen geen rechten worden ontleend



**MIDDEL  
BURG**

**GEMEENTE MIDDELBURG**

Afdeling :

Aandachtveld :

postbus 6000  
4330 LA Middelburg  
telefoon : 0118-675000  
telefax : 0118-623717  
bezoekadres: Kanaalweg 3  
e-mail : info@middelburg.nl

project : Hazenburg fase III  
onderdeel : Paspoort bouwkaavel A18

schaal : 1:250 (A3)  
datum : 28 sept. 2022  
getekend : NvdC  
teknr. : HZ-kavel A18





Kavel  
**A19**

Oppervlakte:  
1789 m<sup>2</sup>



- |   |             |   |                                  |
|---|-------------|---|----------------------------------|
|  | Kavelgrens  |  | Bouwvlak hoofdgebouw             |
|  | Bouwvlak    |  | Max. goot- en bouwhoogte         |
|  | Tuin        |  | Haag (max. 1 mtr)                |
|  | Waterpartij |  | Groene erfscheiding (max. 2 mtr) |
|  | Talud       |  | Voorzet opstelplaats auto        |
|   |             |  | Inrit                            |

Parkeren in de voortuin is niet toegestaan | Aan deze tekening kunnen geen rechten worden ontleend



**MIDDEL  
BURG**

GEMEENTE MIDDELBURG

Afdeling :

Aandachtveld :

postbus 6000  
4330 LA Middelburg  
telefoon : 0118-675000  
telefax : 0118-623717  
bezoekadres: Kanaalweg 3  
e-mail : info@middelburg.nl

project : Hazenburg fase III  
onderdeel : Paspoort bouwkaavel A19

schaal : 1:250 (A3)  
datum : 28 sept. 2022  
getekend : NvdC  
teknr. : HZ-kaavel A19





Kavel  
**A20**

Oppervlakte:  
1354 m<sup>2</sup>



Parkeren in de voortuin is niet toegestaan | Aan deze tekening kunnen geen rechten worden ontleend

- |  |             |  |                                  |
|--|-------------|--|----------------------------------|
|  | Kavelgrens  |  | Bouwvlak hoofdgebouw             |
|  | Bouwvlak    |  | Max. goot- en bouwhoogte         |
|  | Tuin        |  | Haag (max. 1 mtr)                |
|  | Waterpartij |  | Groene erfscheiding (max. 2 mtr) |
|  | Talud       |  | Voorzet opstelplaats auto        |
|  |             |  | Inrit                            |

**GEMEENTE MIDDELBURG**


Afdeling :

Aandachtveld :

postbus 6000  
4330 LA Middelburg  
telefoon : 0118-675000  
telefax : 0118-623717  
bezoekadres: Kanaalweg 3  
e-mail : info@middelburg.nl

project : Hazenburg fase III onderdeel : Paspoort bouwkaavel A20	schaal : 1:250 (A3) datum : 28 sept. 2022 getekend : NvdC tek.nr. : HZ-kaavel A20
---	--



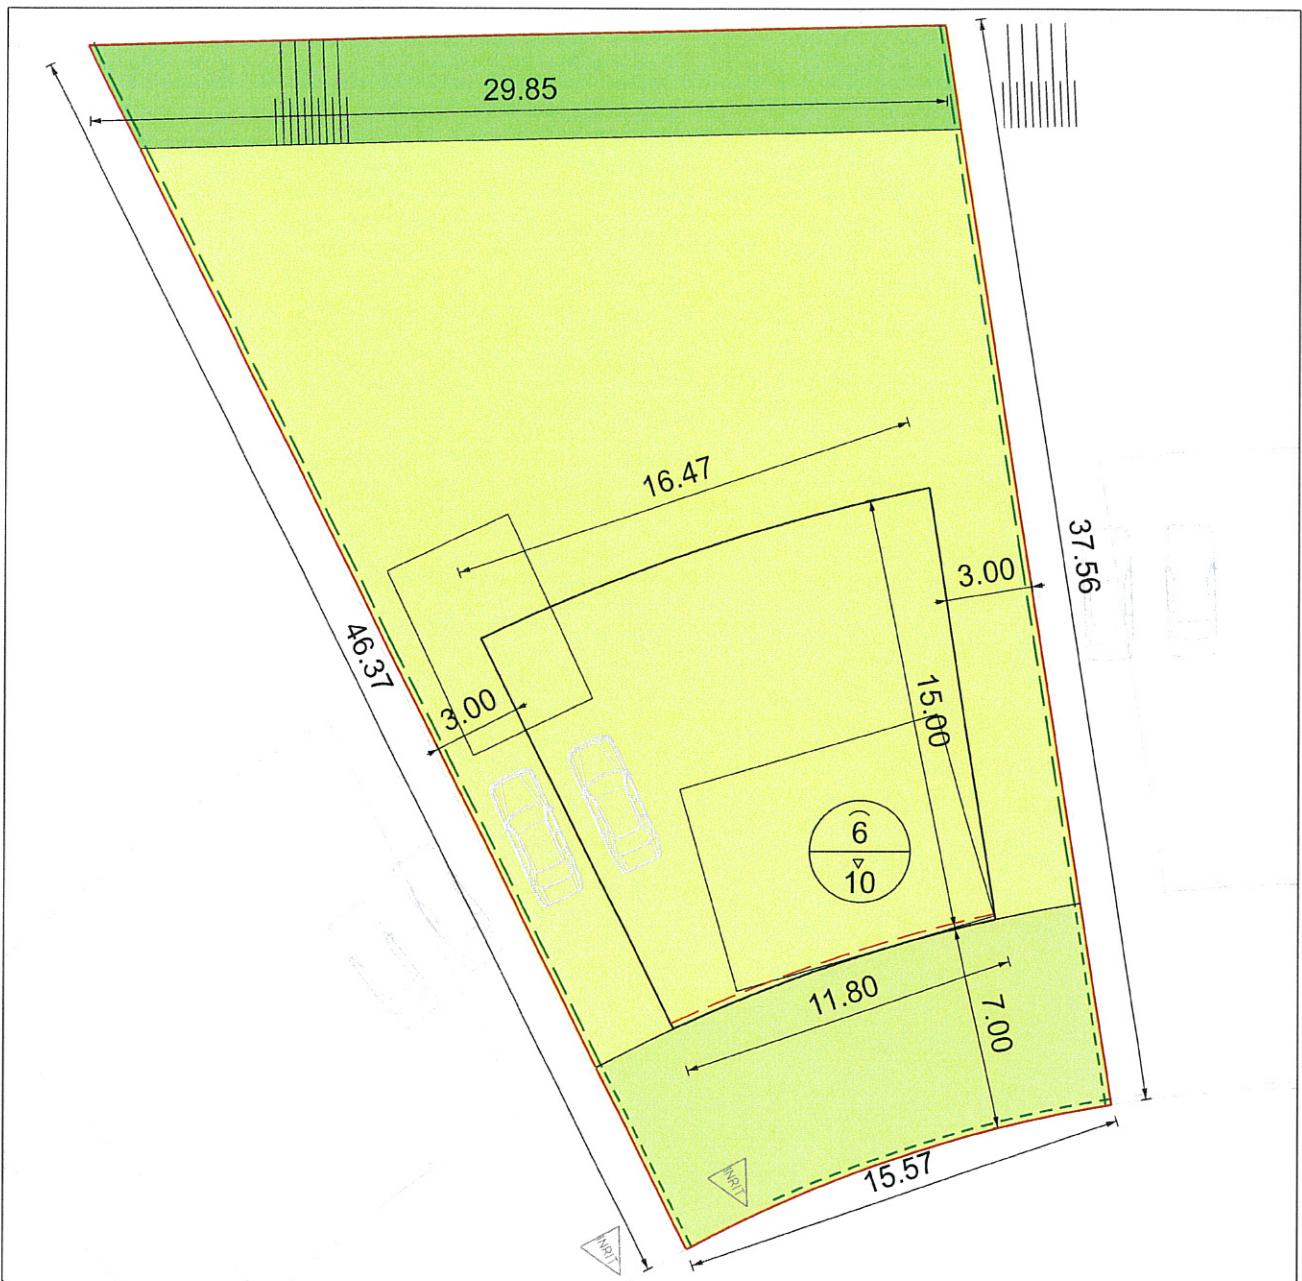


- Kavelgrens
- Bouwvlak
- Tuin
- Waterpartij
- woning indicatief
- voorgevel/rooilijn in rood
- Max. goot- en bouwhoogte
- Haag (max. 1 mtr)
- Groene erfscheiding (max. 2 mtr)
- Talud
- Voorzet opstelplaats auto
- Inrit

Parkeren in de voortuin is niet toegestaan | Aan deze tekening kunnen geen rechten worden ontleend

Kavel  
**A21**

Oppervlakte:  
907 m<sup>2</sup>

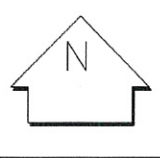

MIDDELBURG

GEMEENTE MIDDELBURG


Afdeling : Leefomgeving












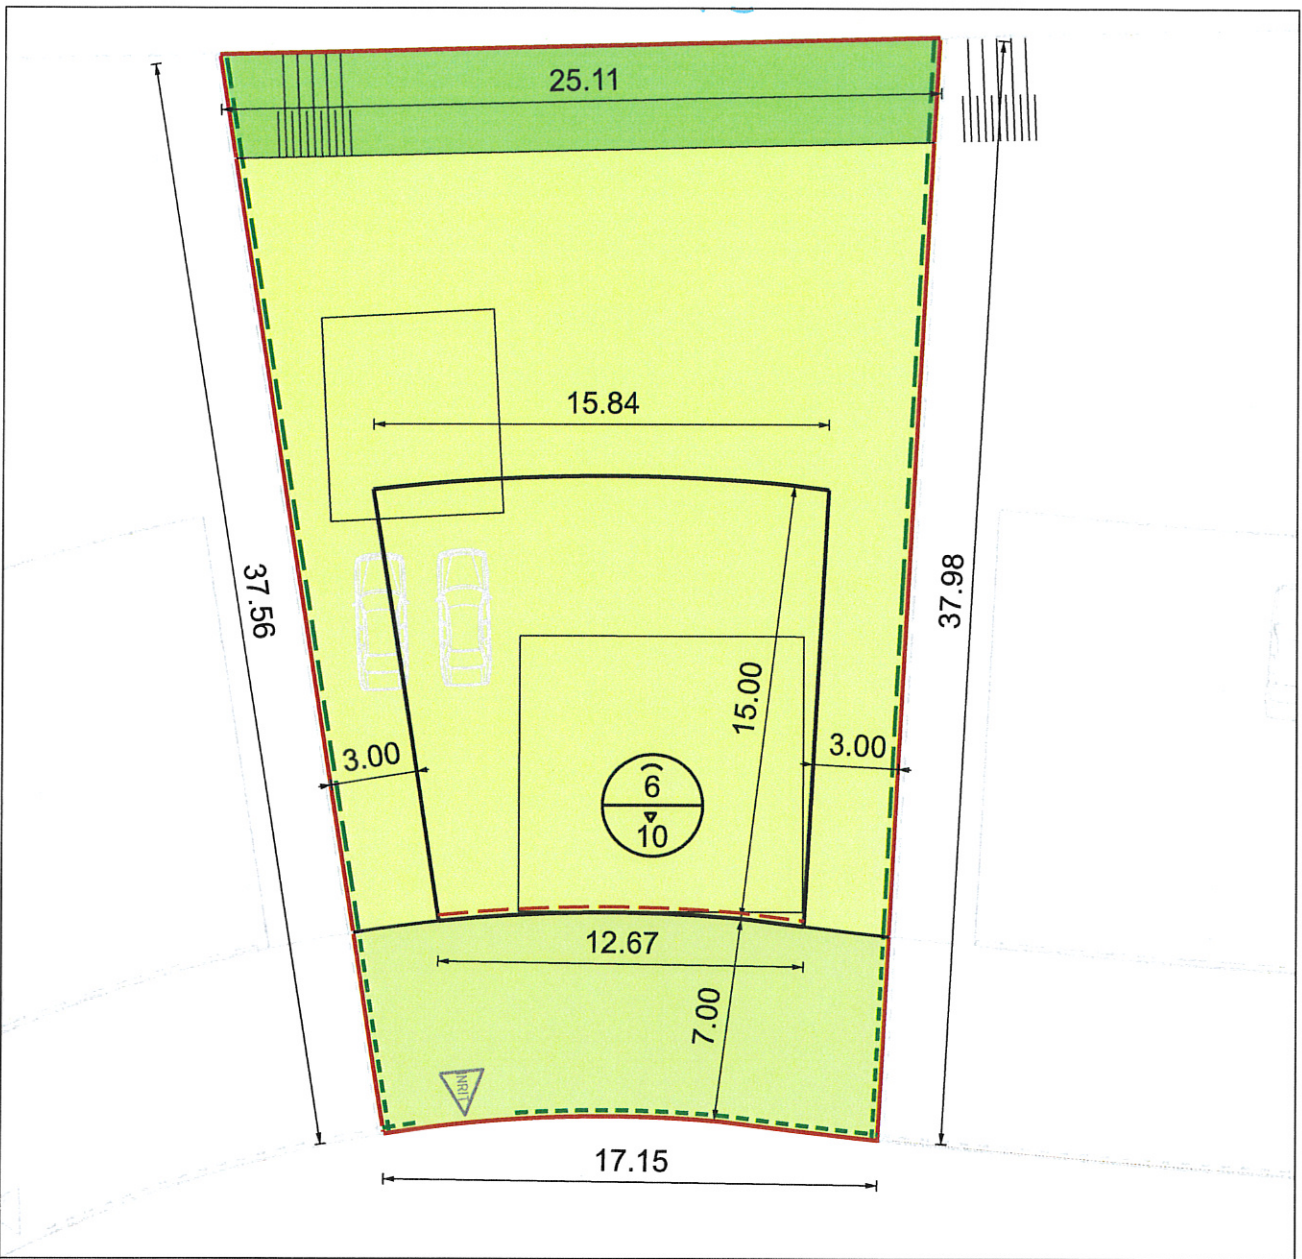

Aandachtveld : Economie en grondzaken

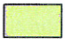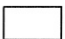postbus 6000  
4330 LA Middelburg  
telefoon : 0118-675000  
telefax : 0118-623717  
bezoekadres : Kanaalweg 3  
e-mail : [info@middelburg.nl](mailto:info@middelburg.nl)

project : Hazenburg fase III	schaal : 1:250 (A4)
onderdeel : Paspoort bouwkael A21	datum : juli 2022
	getekend : NvdC
	teknr. : HZ-kavel A21

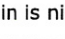




-  Kavelgrens
-  Bouwvlak
-  Tuin
-  Waterpartij
-  woning indicatief
-  voorgevel/rooilijn in rood
-  Bouwvlak hoofdgebouw
-  Max. goot- en bouwhoogte
-  Haag (max. 1 mtr)
-  Groene erscheiding (max. 2 mtr)
-  Talud
-  Voorzet opstelplaats auto
-  Inrit

Parkeren in de voortuin is niet toegestaan | Aan deze tekening kunnen geen rechten worden ontleend

Kavel  
**A22**

Oppervlakte:  
785 m<sup>2</sup>

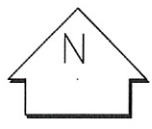

**MIDDEL  
BURG**

**GEMEENTE MIDDELBURG**


Afdeling : Leefomgeving






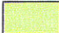




Aandachtsveld : Economie en grondzaken

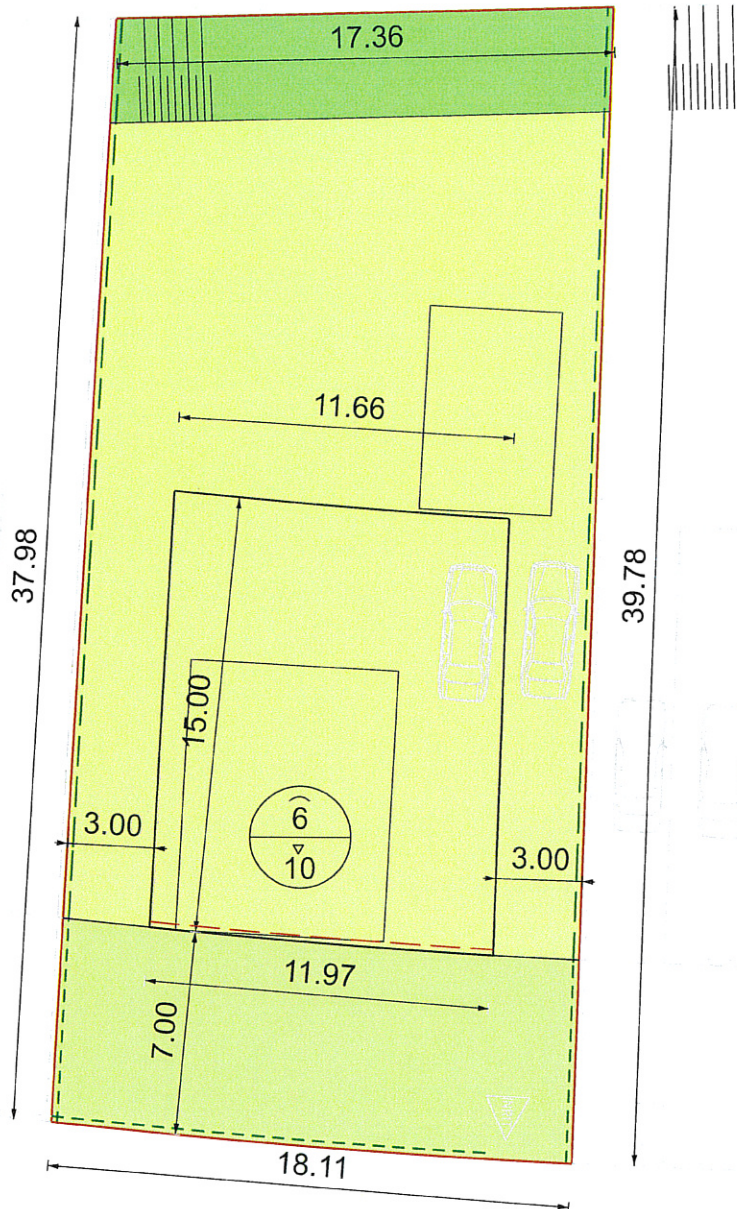postbus 6000  
4330 LA Middelburg  
telefoon : 0118-675000  
telefax : 0118-623717  
bezoekadres : Kanaalweg 3  
e-mail : info@middelburg.nl

project : Hazenburg fase III	schaal : 1:250 (A4)
onderdeel : Paspoot bouwkaavel A22	datum : 28 sept. 2022
	getekend : NvdC
	teknr. : HZ-kavel A22



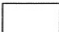

- |   |             |   |                                  |   |                           |
|---|-------------|---|----------------------------------|---|---------------------------|
|  | Kavelgrens  |  | voorgevel/rooilijn in rood       |  | Talud                     |
|  | Bouwvlak    |  | Max. goot- en bouwhoogte         |  | Voorzet opstelplaats auto |
|  | Tuin        |  | Haag (max. 1 mtr)                |  | Inrit                     |
|  | Waterpartij |  | Groene erfscheiding (max. 2 mtr) |   |                           |

Parkeren in de voortuin is niet toegestaan | Aan deze tekening kunnen geen rechten worden ontleend

Kavel  
**A23**

Oppervlakte:  
688 m<sup>2</sup>



**MIDDEL  
BURG**

GEMEENTE MIDDELBURG

Afdeling : Leefomgeving

Aandachtveld : Economie en grondzaken

postbus 6000  
4330 LA Middelburg  
telefoon : 0118-675000  
telefax : 0118-623717

bezoekadres: Kanaalweg 3  
e-mail : [info@middelburg.nl](mailto:info@middelburg.nl)

project : Hazenburg fase III

onderdeel : Paspoort bouwkaavel A23


schaal : 1:250 (A4)

datum : 28 sept. 2022

getekend : NvdC

teknr. : HZ-kavel A23



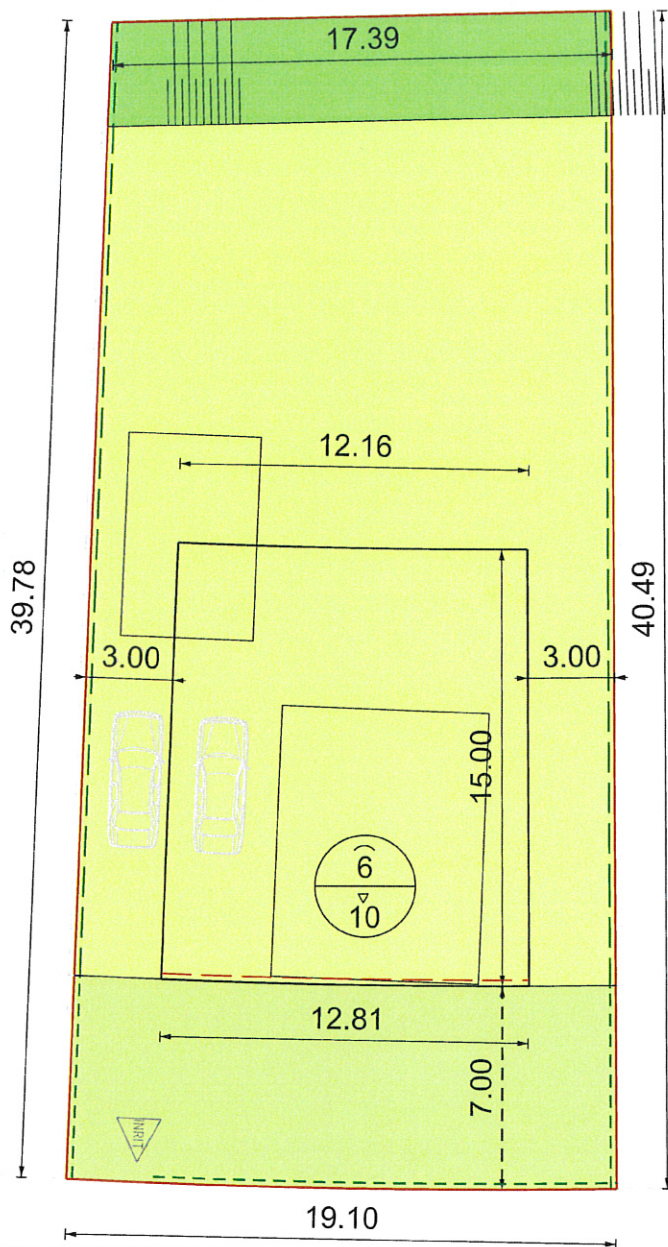


- Kavelgrens
- Bouwvlak
- Tuin
- Waterpartij
- woning indicatief  
 Bouwvlak hoofdgebouw
- Max. goot- en bouwhoogte
- Haag (max. 1 mtr)
- Groene erfscheiding (max. 2 mtr)
- Talud
- Voorzet opstelplaats auto
- Inrit

Parkeren in de voortuin is niet toegestaan | Aan deze tekening kunnen geen rechten worden ontleend

Kavel  
**A24**

Oppervlakte:  
732 m<sup>2</sup>

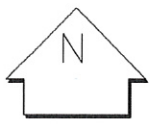

**MIDDEL  
BURG**


**GEMEENTE MIDDELBURG**

Afdeling : Leefomgeving

Aandachtsveld : Economie en grondzaken

postbus 6000  
4330 LA Middelburg  
telefoon : 0118-675000  
telefax : 0118-623717  
bezoekadres : Kanaalweg 3  
e-mail : [info@middelburg.nl](mailto:info@middelburg.nl)

project : Hazenburg fase III	schaal : 1:250 (A4)
onderdeel : Paspoort bouwkvael A24	datum : 28 sept. 2022
	getekend : NvdC
	teknr. : HZ-kvael A24

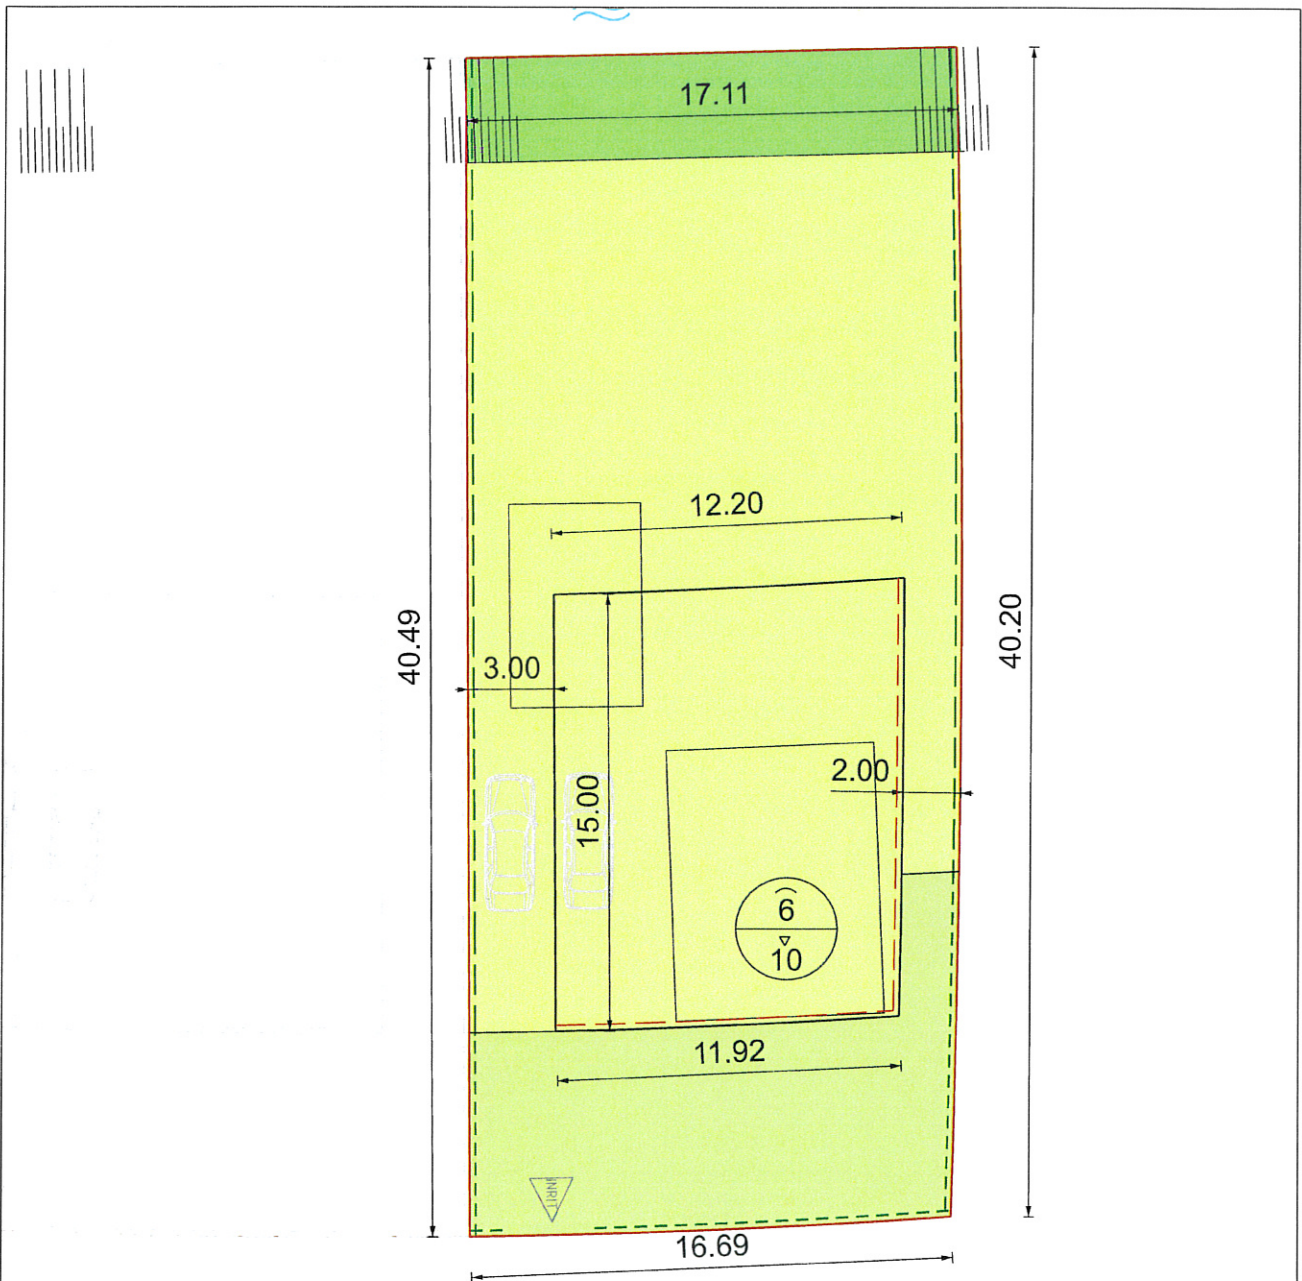


- Kavelgrens
- Bouwvlak
- Tuin
- Waterpartij
- woning indicatief Bouwvlak hoofdgebouw
- Max. goot- en bouwhoogte
- Haag (max. 1 mtr)
- Groene erfscheiding (max. 2 mtr)
- Talud
- Voorzet opstelplaats auto
- Inrit

Parkeren in de voortuin is niet toegestaan | Aan deze tekening kunnen geen rechten worden ontleend

Kavel  
**A25**

Oppervlakte:  
687 m<sup>2</sup>

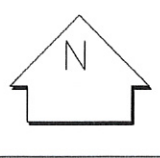

**GEMEENTE MIDDELBURG**

Afdeling : Leefomgeving

Aandachtveld : Economie en grondzaken

postbus 6000  
4330 LA Middelburg  
telefoon : 0118-675000  
telefax : 0118-623717  
bezoekadres : Kanaalweg 3  
e-mail : [info@middelburg.nl](mailto:info@middelburg.nl)

project : Hazenburg fase III	schaal : 1:250 (A4)
onderdeel : Paspoort bouwkvael A25	datum : 28 sept. 2022
	getekend : NvdC
	teknr. : HZ-kavel A25