

**Renvooi**

- naovertelling in het werk te controleren constructie volgens opgave constructeur installatie volgens opgave installateur
- metaalwerk
- porosit
- isolatie
- loekconstructie + versterkingsband
- mechanische ventilatie
- elektrische rookmelder volgens NEN 2535
- vloerisolatie volgens NEN 5586
- dakisolatie af 50mm
- 40% ligtuimel scheidingsafdoorm
- knipstuk (600x800mm)
- binnenspeel (150x200mm terzijl onder staal vermalid
- haardkast

**Deuren, ramen, kozijnen** en daarmee gelijk te stellen constructie onderdelen in een vijfverdieping scheidingsconstructie van een niet-gemeenschappelijke ruimte, die volgens NEN 5587 bereikbaar zijn voor brandwag, hebben een volgens NEN 5586 bepaalde brandweerstand die voldoet aan de in de opgave genoemde vereisten. Dit geldt ook voor een inwendige scheidingsconstructie tussen een niet-gemeenschappelijke ruimte en een aangrenzende gemeenschappelijke ruimte.

**Toelatuime** voorzien van betegging op de vloer en wanden met een hoogte van niet groter dan 200 mm (afdoorm) betegging met wateropname niet groter dan 0.02 kg/(m².s) (2)

**Bodemruimte** voorzien van betegging op de vloer en wand tot een hoogte van het plafond, betegging met wateropname niet groter dan 0.02 kg/(m².s) (2)

**Trappengedreeste bestaende bouw**

- minimum breedte 0,3m
- minimum vrije hoogte boven de trap 1,9m
- minimum aanstade 1,0m × 1,10m
- minimum haarschuim 150mm
- vrije ruimte bij bestaende treden, minimaal 0,8 x 0,8m
- minimum opening tussen gelopen 100mm

**Leuningen**

- Hoogte bovenkast leuning, gemeten boven de voorzijde van het rekbuis, tussen de 80cm en 90cm

**Vloerbedekkingen**

- minimaal 10m, gemeten vanaf vloeroppervl

**Renvooi brandveiligheid**

Op deze tekening zijn de bestaansdelen met 1 de brandveiligheid aangegeven. Als onderdeel van deze aanvraag voor omgevingsvergunning is een separaat document toegevoegd getiteld "Voorlopige brandveiligheid". In dit document zijn de eisen met de bestaansdelen, omdat brandveiligheid, getoetst met een aparte document door veiligheidsrege


- Brandbedekking met een WBRD van 30 minuten
- Brandbedekking met een WBRD van 45 minuten
- Brandbedekking met een WBRD van 60 minuten

- Rookscherm WTRD van R0 / R300
- Deuren te openen zonder losse hulpmiddelen
- Zelfsluitende en brandwerende deur en kozijn met gelijke WBRD als de scheidingsmuur waar zich de deur bevindt
- Vluchtwegafdoorm
- Brandbestendig systeem met een slangenlengte van 30m
- Drainageput afvalwater
- Aantal aanwezige personen per verblufruimte
- Langste vluchtfuorstand tot de uitgang van een (sub) brandcompartiment
- Nettelske bouwmaat wordt voorzien van een brandmelderinstallatie volgens NEN 2535, uitgevoerd als volledige bewaking

**Constructieopbouw**

- opbouw begane grondvloer, Rca1,7 m²/w**
  - gelaagde betonvloer (conform opgave constructeur)
- opbouw verdiepingvloeren**
  - gelaagde betonvloer (conform opgave constructeur)
  - mesh-stud profielen
  - glasplaat
  - sijkteempofond
- opbouw gevel, Rca4,7 m²/w**
  - 100mm sandwichpaneel
  - isolatievrije (conform opgave constructeur)
- opbouw kozijnen**
  - kozijnen uitvoeren in kunststof
  - iet in beglazing
- opbouw platdakconstructie, Rca3,3 m²/w**
  - PVC dakbedekking
  - FR-afschuimelement
  - 2x 50mm FR isolatie
  - damplamelle fleece
  - 100mm stalen dakplaat
  - mesh-stud profielen
  - glasplaat
  - sijkteempofond
- tw's**
  - uitvoeren in PVC, de eerste 5m' uitvoeren in een vaste montage bestaande pijp

Begane grond - gebouw 2 1:100

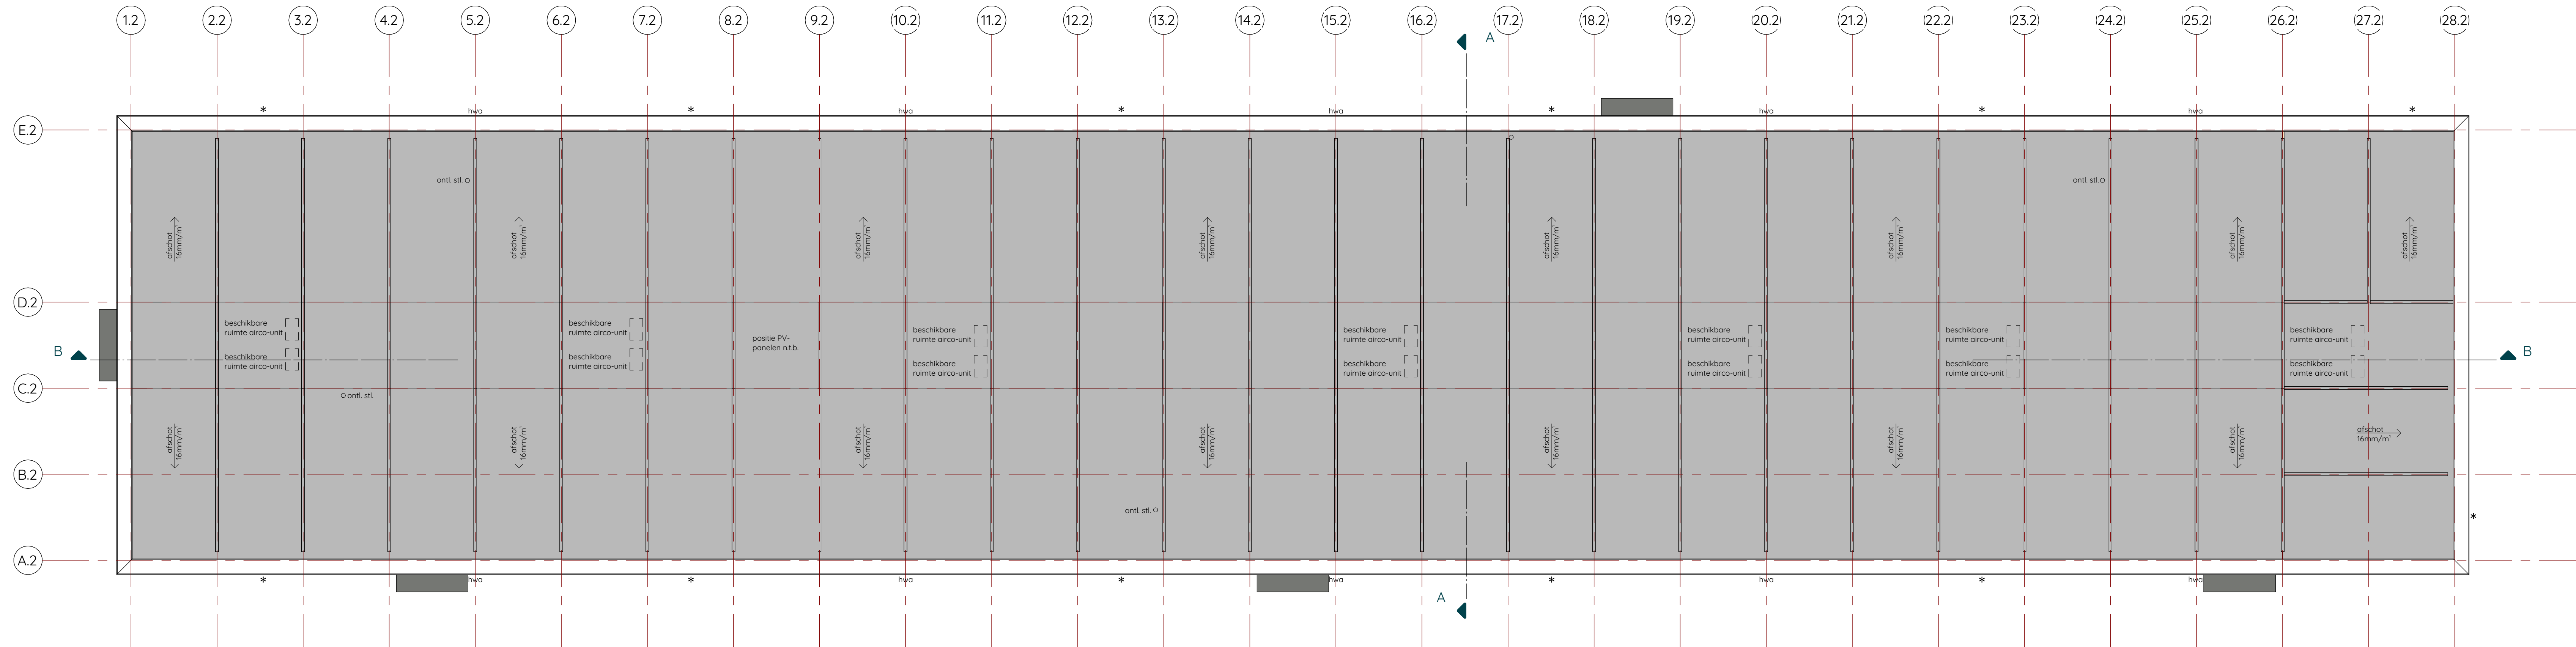

Dakaanzicht - gebouw 2 1:100

\*voorscherijten (conform opgave constructeur)

**RUIMTESCHEMA - BESLUIT BOUWWERKEN LEEFOMGEVING gebouw 2**

| Nummer             | Naam                    | Oppervlakte | Bouwvoog        | Gebruiksfunctie            | Bouwbesluit        |
|--------------------|-------------------------|-------------|-----------------|----------------------------|--------------------|
| 0.01               | entree                  | 16,20       | 00 begane grond | gemeenschappelijke functie | verblufruimte      |
| 0.02               | wachtruimte             | 10,98       | 00 begane grond | bijeenkomstfunctie         | verblufruimte      |
| 0.03a              | trage                   | 2,30        | 00 begane grond | bijeenkomstfunctie         | overige ruimte     |
| 0.03b              | toilet                  | 2,25        | 00 begane grond | bijeenkomstfunctie         | toiletruimte       |
| 0.04               | gang                    | 65,06       | 00 begane grond | gemeenschappelijke functie | verkeersruimte     |
| 0.04               | kantoor                 | 28,41       | 00 begane grond | kantoorfunctie             | verblufruimte      |
| 0.04a              | trage                   | 2,46        | 00 begane grond | bijeenkomstfunctie         | overige ruimte     |
| 0.05               | behandeluimte           | 14,44       | 00 begane grond | gezondheidszorgfunctie     | verblufruimte      |
| 0.06               | behandeluimte           | 16,20       | 00 begane grond | gezondheidszorgfunctie     | verblufruimte      |
| 0.07               | archief                 | 7,70        | 00 begane grond | gemeenschappelijke functie | opslagruimte       |
| 0.08               | spiegel                 | 8,64        | 00 begane grond | gemeenschappelijke functie | overige ruimte     |
| 0.09               | miva                    | 4,38        | 00 begane grond | gemeenschappelijke functie | toiletruimte       |
| 0.10               | toilet                  | 1,36        | 00 begane grond | gemeenschappelijke functie | toiletruimte       |
| 0.11               | toilet                  | 1,36        | 00 begane grond | gemeenschappelijke functie | toiletruimte       |
| 0.12               | wk                      | 1,57        | 00 begane grond | gemeenschappelijke functie | overige ruimte     |
| 0.13               | kantine                 | 14,37       | 00 begane grond | gemeenschappelijke functie | verblufruimte      |
| 0.14               | archief                 | 16,64       | 00 begane grond | gemeenschappelijke functie | opslagruimte       |
| 0.15               | kantoor                 | 16,64       | 00 begane grond | kantoorfunctie             | verblufruimte      |
| 0.16               | wachtruimte             | 4,95        | 00 begane grond | bijeenkomstfunctie         | verblufruimte      |
| 0.17               | spiegelruimte           | 10,98       | 00 begane grond | bijeenkomstfunctie         | verblufruimte      |
| 0.18               | gang                    | 12,52       | 00 begane grond | gemeenschappelijke functie | verkeersruimte     |
| 0.19               | act                     | 31,53       | 00 begane grond | bijeenkomstfunctie         | verblufruimte      |
| 0.20               | act                     | 32,06       | 00 begane grond | bijeenkomstfunctie         | verblufruimte      |
| 0.21               | multifunctionele ruimte | 52,95       | 00 begane grond | bijeenkomstfunctie         | verblufruimte      |
| 0.22               | recreatie               | 66,47       | 00 begane grond | bijeenkomstfunctie         | verblufruimte      |
| 0.23               | gymzaal                 | 16,20       | 00 begane grond | gemeenschappelijke functie | overige ruimte     |
| 0.24               | kinder                  | 49,80       | 00 begane grond | onderwijsfunctie           | verblufruimte      |
| 0.25               | opslag                  | 4,15        | 00 begane grond | onderwijsfunctie           | opslagruimte       |
| 0.26               | santoor                 | 4,15        | 00 begane grond | verkeersruimte             | verkeersruimte     |
| 0.26a              | toilet                  | 1,42        | 00 begane grond | onderwijsfunctie           | toiletruimte       |
| 0.26b              | toilet                  | 1,42        | 00 begane grond | onderwijsfunctie           | toiletruimte       |
| 0.27               | entree                  | 16,50       | 00 begane grond | gemeenschappelijke functie | verkeersruimte     |
| 0.28               | tech. ruimte            | 8,71        | 00 begane grond | gemeenschappelijke functie | technische ruimte  |
| 0.29               | toilet                  | 1,36        | 00 begane grond | gemeenschappelijke functie | toiletruimte       |
| 0.30               | toilet                  | 1,36        | 00 begane grond | gemeenschappelijke functie | toiletruimte       |
| 0.31               | toilet                  | 1,36        | 00 begane grond | gemeenschappelijke functie | toiletruimte       |
| 0.32               | toilet                  | 1,36        | 00 begane grond | gemeenschappelijke functie | toiletruimte       |
| 0.33               | wk                      | 1,57        | 00 begane grond | gemeenschappelijke functie | overige ruimte     |
| 0.34               | miva toilet             | 4,38        | 00 begane grond | gemeenschappelijke functie | toiletruimte       |
| 0.35               | wooruimte               | 33,58       | 00 begane grond | gemeenschappelijke functie | verblufruimte      |
| 0.36               | leslokaal               | 47,88       | 00 begane grond | onderwijsfunctie           | verblufruimte      |
| 0.37               | gang                    | 75,53       | 00 begane grond | gemeenschappelijke functie | verkeersruimte     |
| 0.38               | wachtruimte             | 16,75       | 00 begane grond | bijeenkomstfunctie         | verblufruimte      |
| 0.39               | wachtruimte             | 16,20       | 00 begane grond | bijeenkomstfunctie         | verblufruimte      |
| 0.40               | info                    | 16,20       | 00 begane grond | kantoorfunctie             | verblufruimte      |
| 0.41               | repro                   | 16,20       | 00 begane grond | gemeenschappelijke functie | ontbodeemde ruimte |
| 0.42               | kantoor                 | 16,64       | 00 begane grond | kantoorfunctie             | verblufruimte      |
| 0.43               | miva toilet             | 4,38        | 00 begane grond | gemeenschappelijke functie | toiletruimte       |
| 0.44               | wk                      | 1,57        | 00 begane grond | gemeenschappelijke functie | overige ruimte     |
| 0.45               | toilet                  | 1,36        | 00 begane grond | gemeenschappelijke functie | toiletruimte       |
| 0.46               | toilet                  | 1,36        | 00 begane grond | gemeenschappelijke functie | toiletruimte       |
| 0.47               | tech. ruimte            | 7,46        | 00 begane grond | gemeenschappelijke functie | technische ruimte  |
| 0.48               | wk                      | 6,65        | 00 begane grond | gemeenschappelijke functie | overige ruimte     |
| 0.49               | vergaderruimte          | 50,23       | 00 begane grond | bijeenkomstfunctie         | verblufruimte      |
| 0.50               | kantoor                 | 53,60       | 00 begane grond | kantoorfunctie             | verblufruimte      |
| 0.51               | entree                  | 16,23       | 00 begane grond | gemeenschappelijke functie | verkeersruimte     |
| 0.52               | kantoor                 | 16,23       | 00 begane grond | kantoorfunctie             | verblufruimte      |
| 0.53               | kantoor                 | 16,23       | 00 begane grond | kantoorfunctie             | verblufruimte      |
| 0.54               | server                  | 16,02       | 00 begane grond | gemeenschappelijke functie | ontbodeemde ruimte |
| 0.55               | spiegelruimte           | 16,23       | 00 begane grond | bijeenkomstfunctie         | verblufruimte      |
| 0.56               | spiegelruimte           | 16,23       | 00 begane grond | bijeenkomstfunctie         | verblufruimte      |
| 0.57               | spiegelruimte           | 16,23       | 00 begane grond | bijeenkomstfunctie         | verblufruimte      |
| 00 begane grond 42 |                         | 1925,97     |                 |                            |                    |
| TOTAAL 42          |                         | 1925,97     |                 |                            |                    |



Tekeningnummer  
**DO-02-02**  
drukt tekening is niet geschikt voor uitvoering  
Werknummer  
**24260**

Project  
**Nieuwbouw vier tijdelijke bouwwerken  
Harnaschdreef/Den Hoorn**

Onderwerp  
**Plattegrond en dakaanzicht gebouw 2  
Gebouw 2**

Getekend: **DE**  
Fase: **Definitief Ontwerp**  
Formaat: **A0**  
Datum: **05-12-2024**  
Status: **Definitief**  
Versie:

**Gemeente Midden-Delfland**  
Behoort bij besluit van Burgemeester en wethouders met kenmerk : D024-001-00232  
zaaknummer : 2233-00000158  
besluitdatum : 12 februari 2025

Luist 9 1025 Nr. Venendael  
voormiddendorp.nl