



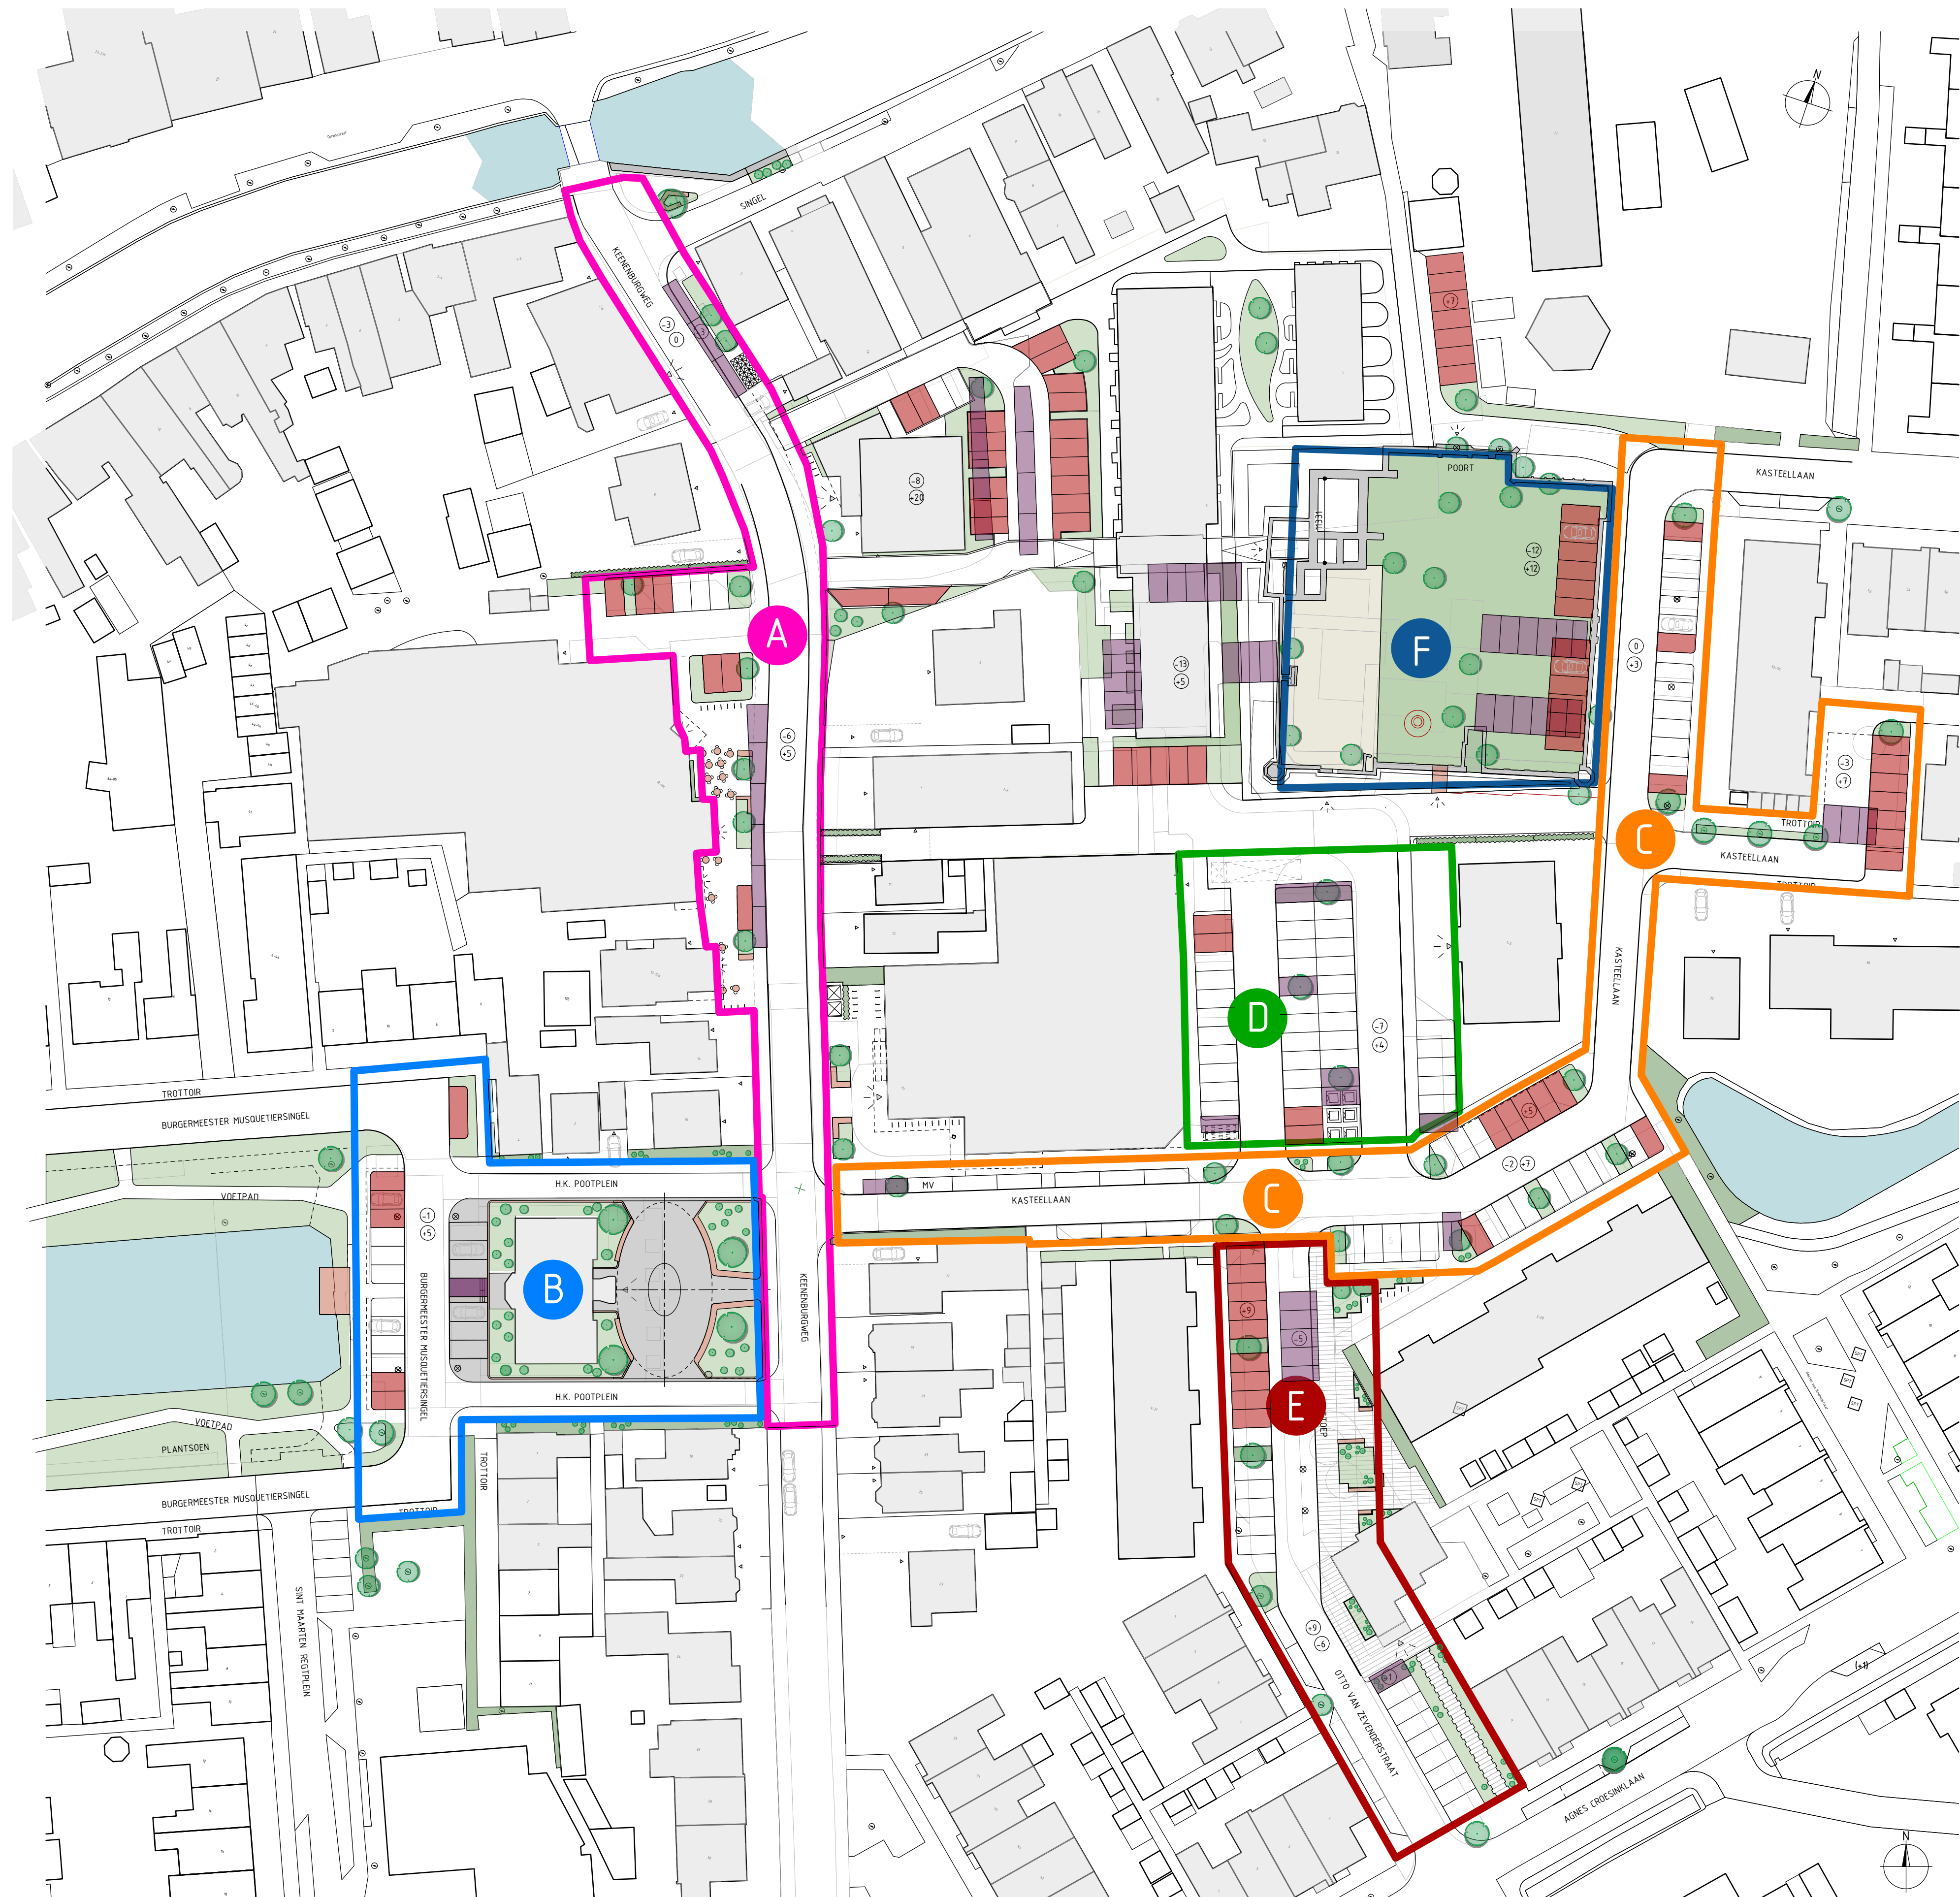

- A KEENENBURGWEG -4
- B HK POOTPLEIN +4
- C KASTEELLAAN +12
- D PARKEERPLEIN -3
- E OTTO VAN ZEVENDERSTRAAT +3
- F KASTEELTUIN 0

- PARKEREN
- PARKEREN EXTRA
- PARKEREN MIN

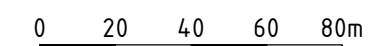

TOELICHTING
- OP DEZE TEKENING IS HET AUTEURSRECHT VAN TOEPASSING. COPYRIGHT IPV DELFT
- DEZE TEKENING KAN NIET WORDEN GEBRUIKT ALS PRODUCTIETEKENING
- PRODUCTIETEKENINGEN DIENEN VOOR UITVOERING TER CONTROLE TE WORDEN VOORGELEGD AAN IPV DELFT
- ALLE MATEN IN MILLIMETERS, TENZIJ ANDERS VERMELD
- PELMATEN IN METERS T.O.V. N.A.P.
- GRAADEN IN HET 360 GRAADEN STELSEL
- COORDINATEN IN MILLIMETERS IN HET RD-STELSEL

PROJECT			
MID.33_CENTRUMPLAN SCHIPLUIDEN			
OPDRACHTGEVER			
GEMEENTE MIDDEN-DELFLAND			
ONDERDEEL			
SITUATIE_PARKEEROPGAVE			
TEKENINGNUMMER	DATUM	VERSIE	STATUS
MID.33.VO.TEK.01	21.10.2025	0.9	CONCEPT
GETEKEND	SCHAAL	EENHEID	FORMAAT
WD	1:500	MM	A1 (841x594)

SITUATIE
SCHAAL 1500