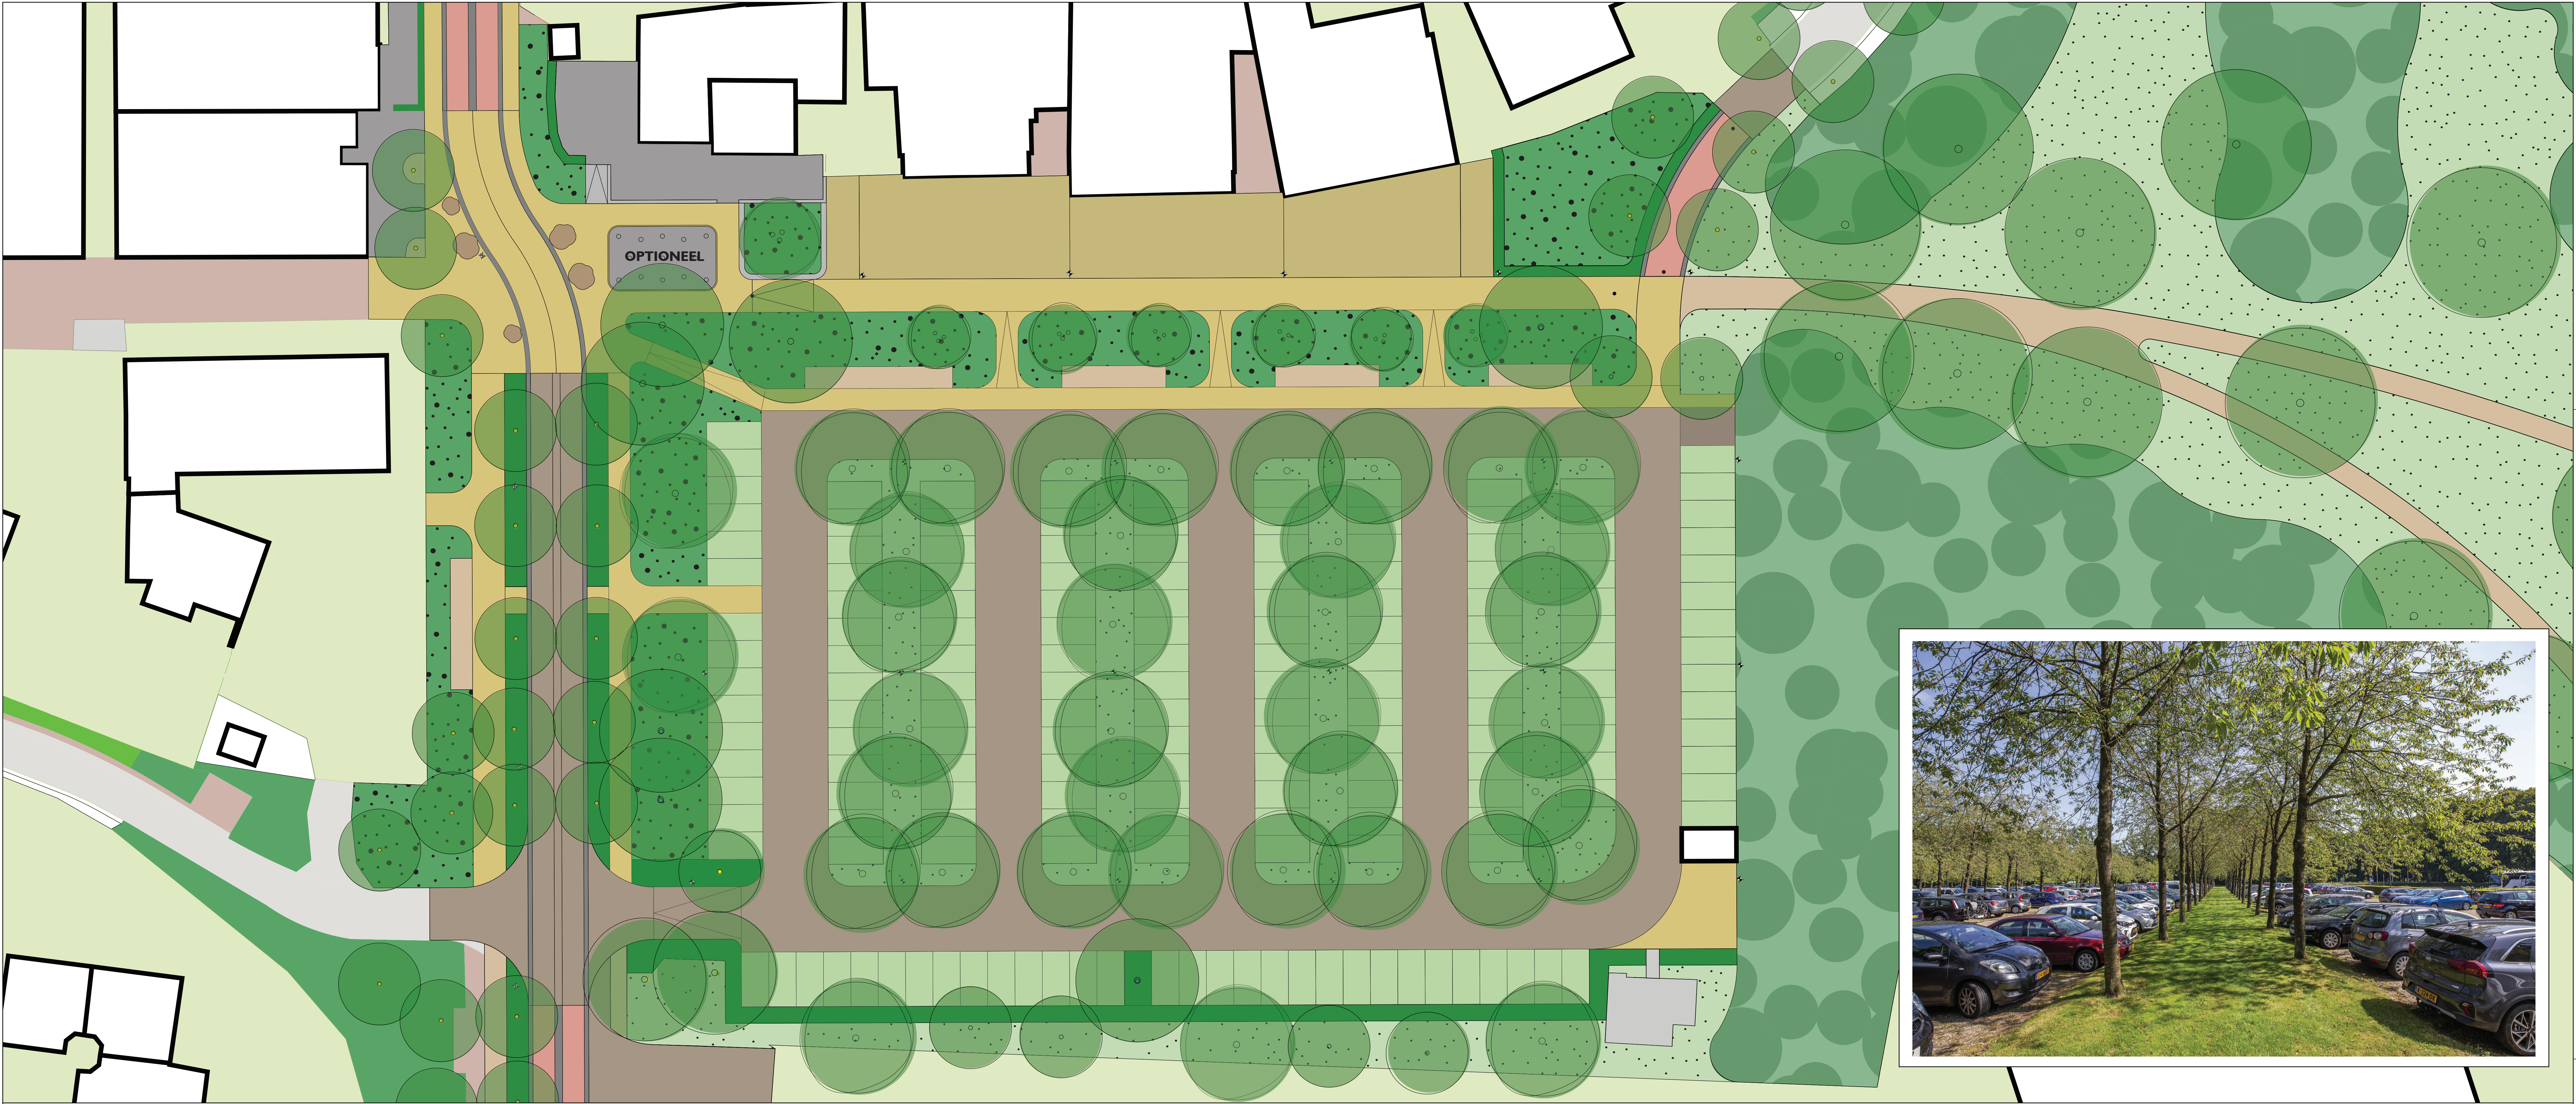


LEGENDA	
	rijbaan
	gebakken klinker
	voetgangersgebied
	gebakken klinker
	terraszone
	gebakken klinker
	paden en parkeren
	gebonden halfverharding
	rijbaan parkeren
	open verharding, ntb

	natuursteen
	bestaande boom
	behouden
	nieuwe boom
	hoogstam
	nieuwe boom
	meerstamig
	maasketen

	bosschage
	bestaande boom
	behouden
	nieuwe boom
	hoogstam
	nieuwe boom
	meerstamig
	maasketen

3572

werknummer

4/4

bladnummer

PROJECT

PARK PLASMOLEN

TEKENING

SCHETSONTWERP

VERSIJ

VARIANT B

SCHAAL

1:200

WEGEN

10-02-2023

HOOFDWERK

HZ

CONCEPT

MTD

LANDSCHAPSARCHITECTEN

MTD landschapsarchitecten | Zuid-Willemsvaart 142 | Postbus 5225 | 5201 GE 't Hertogenbosch

T 073 6125033 | F 073 6136665 | E mtd@mts.nl | I www.mtds.nl