



Profiel A-A' Plasmolen

Schaal 1:50

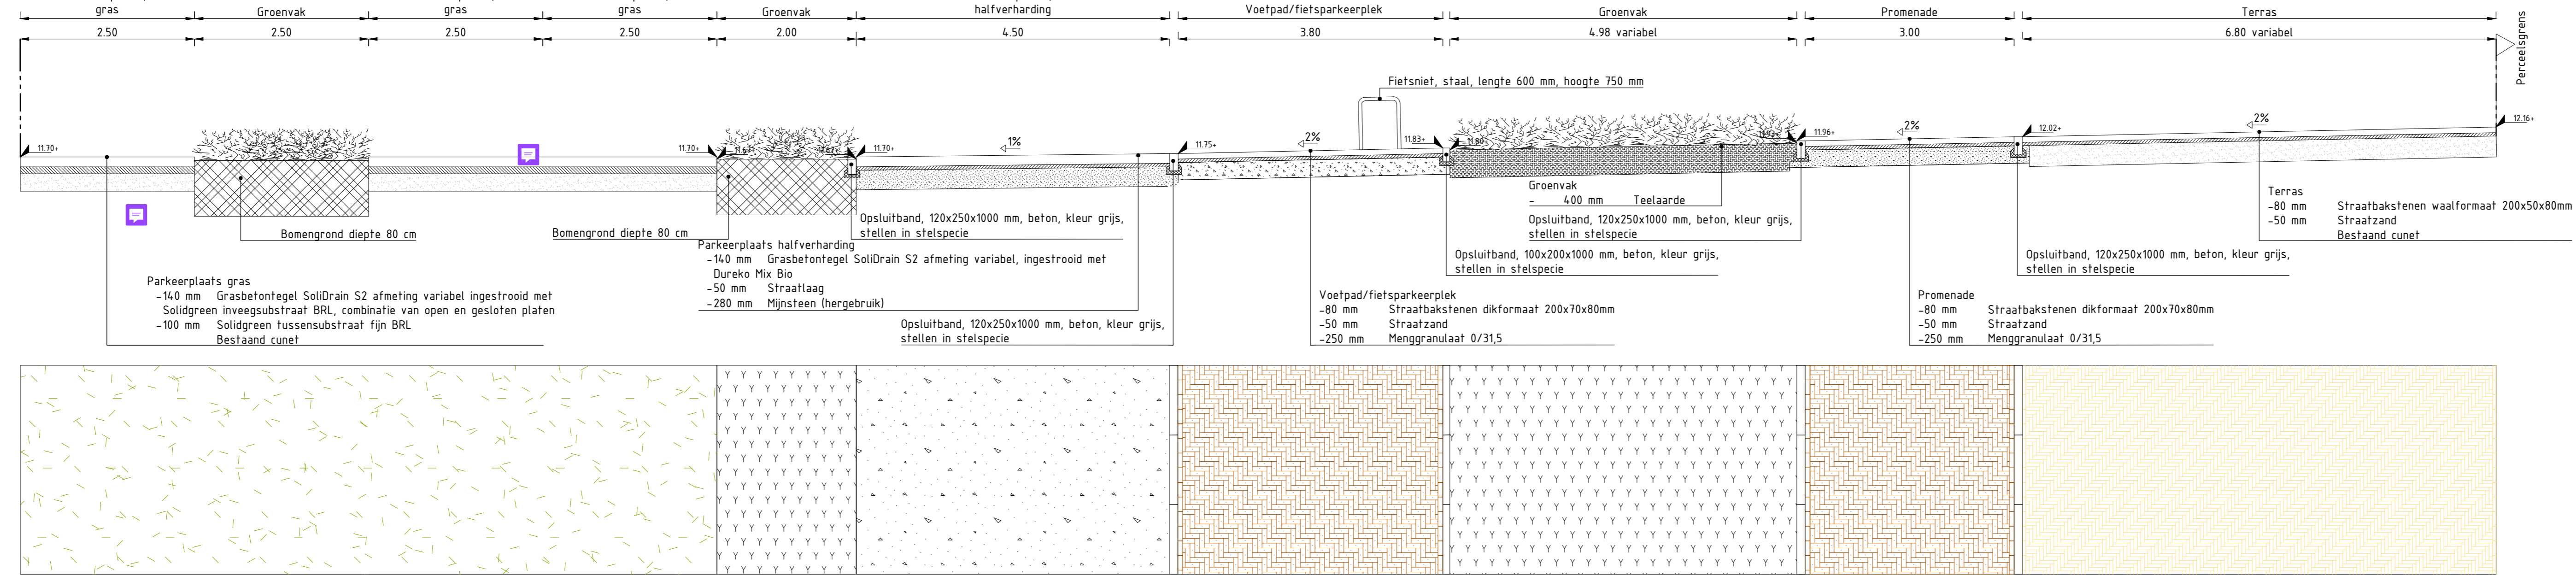


Profiel B-B' Plasmolen

Schaal 1:50

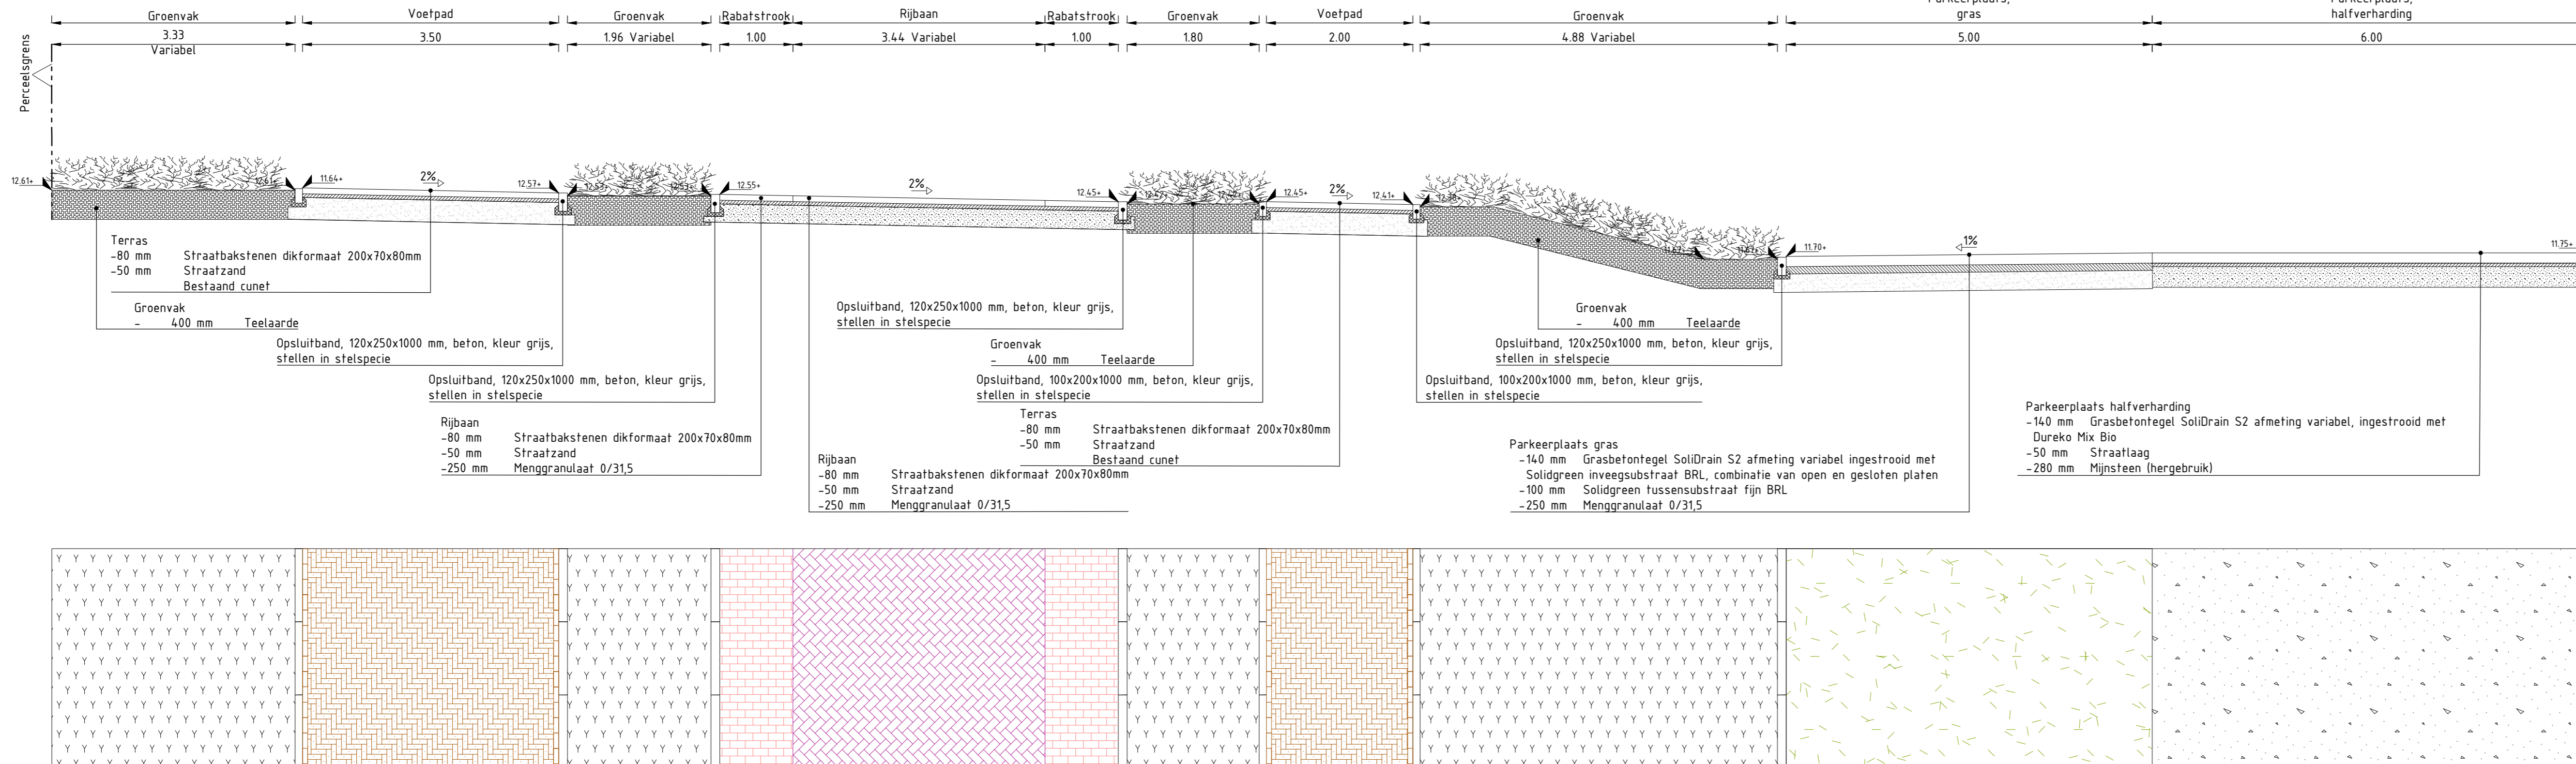



Profiel C-C' Plasmolen

Schaal 1:50

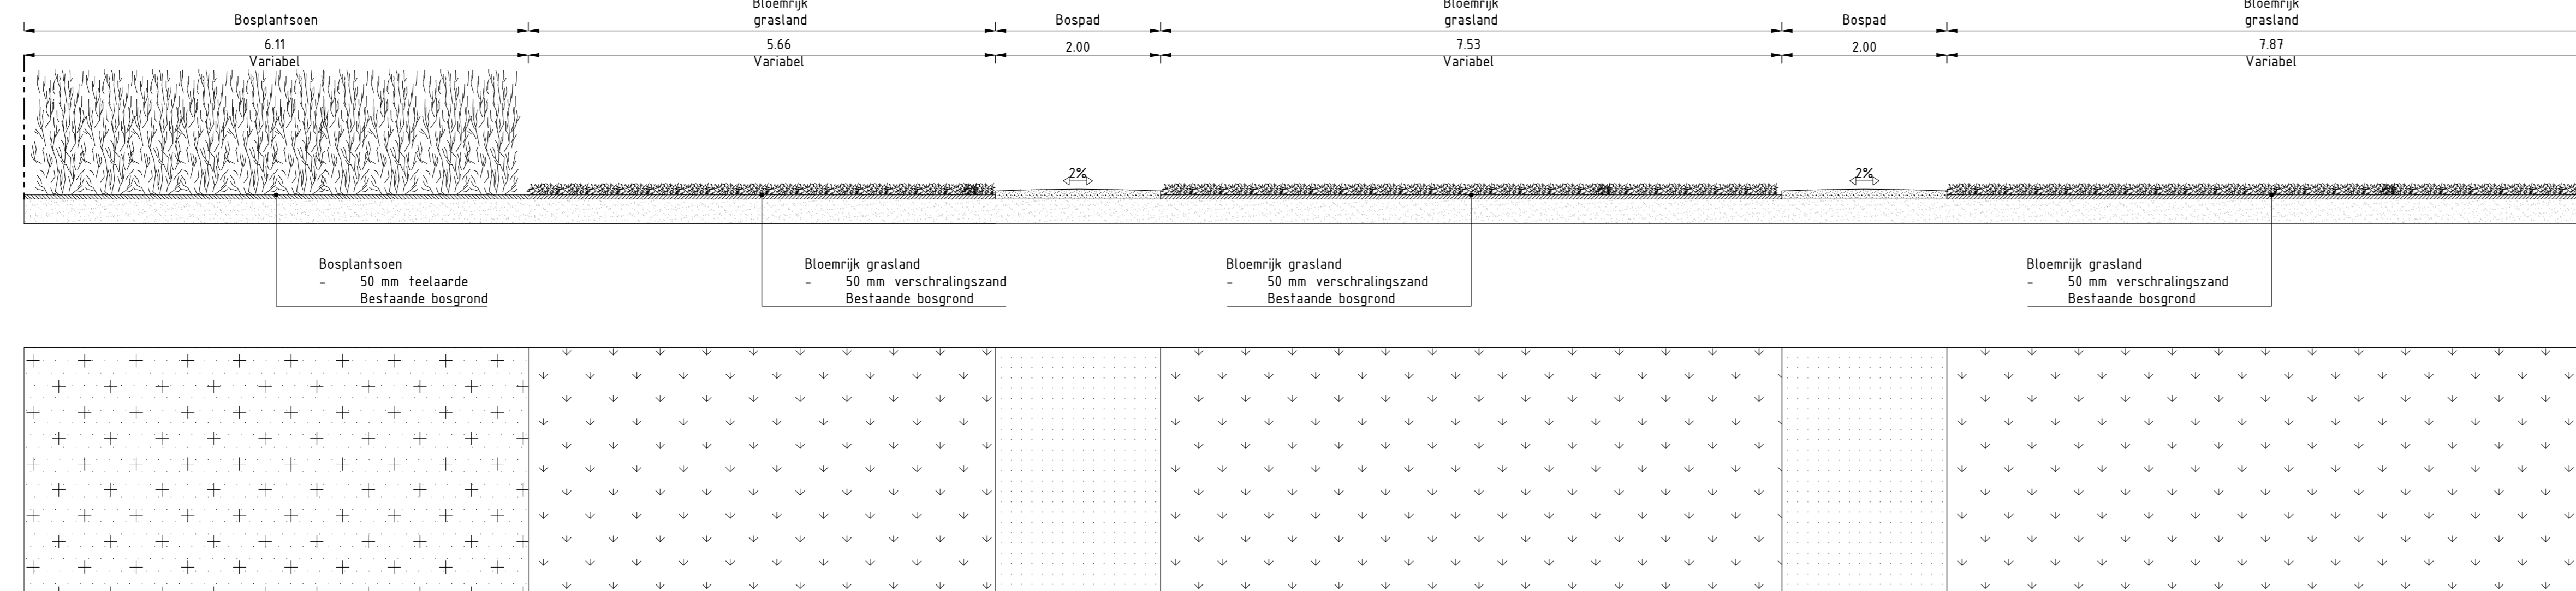

Profiel D-D' Plasmolen

Schaal 1:50

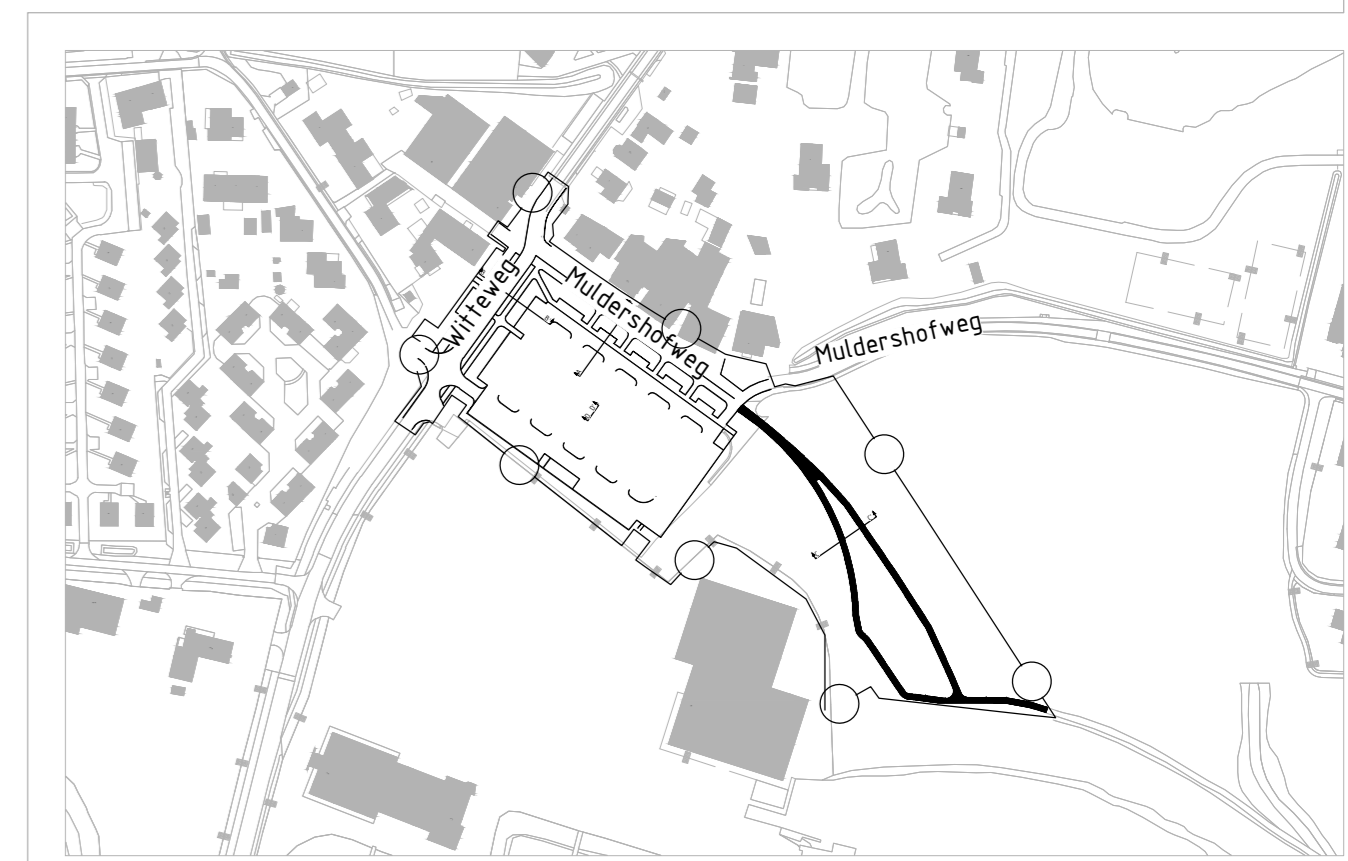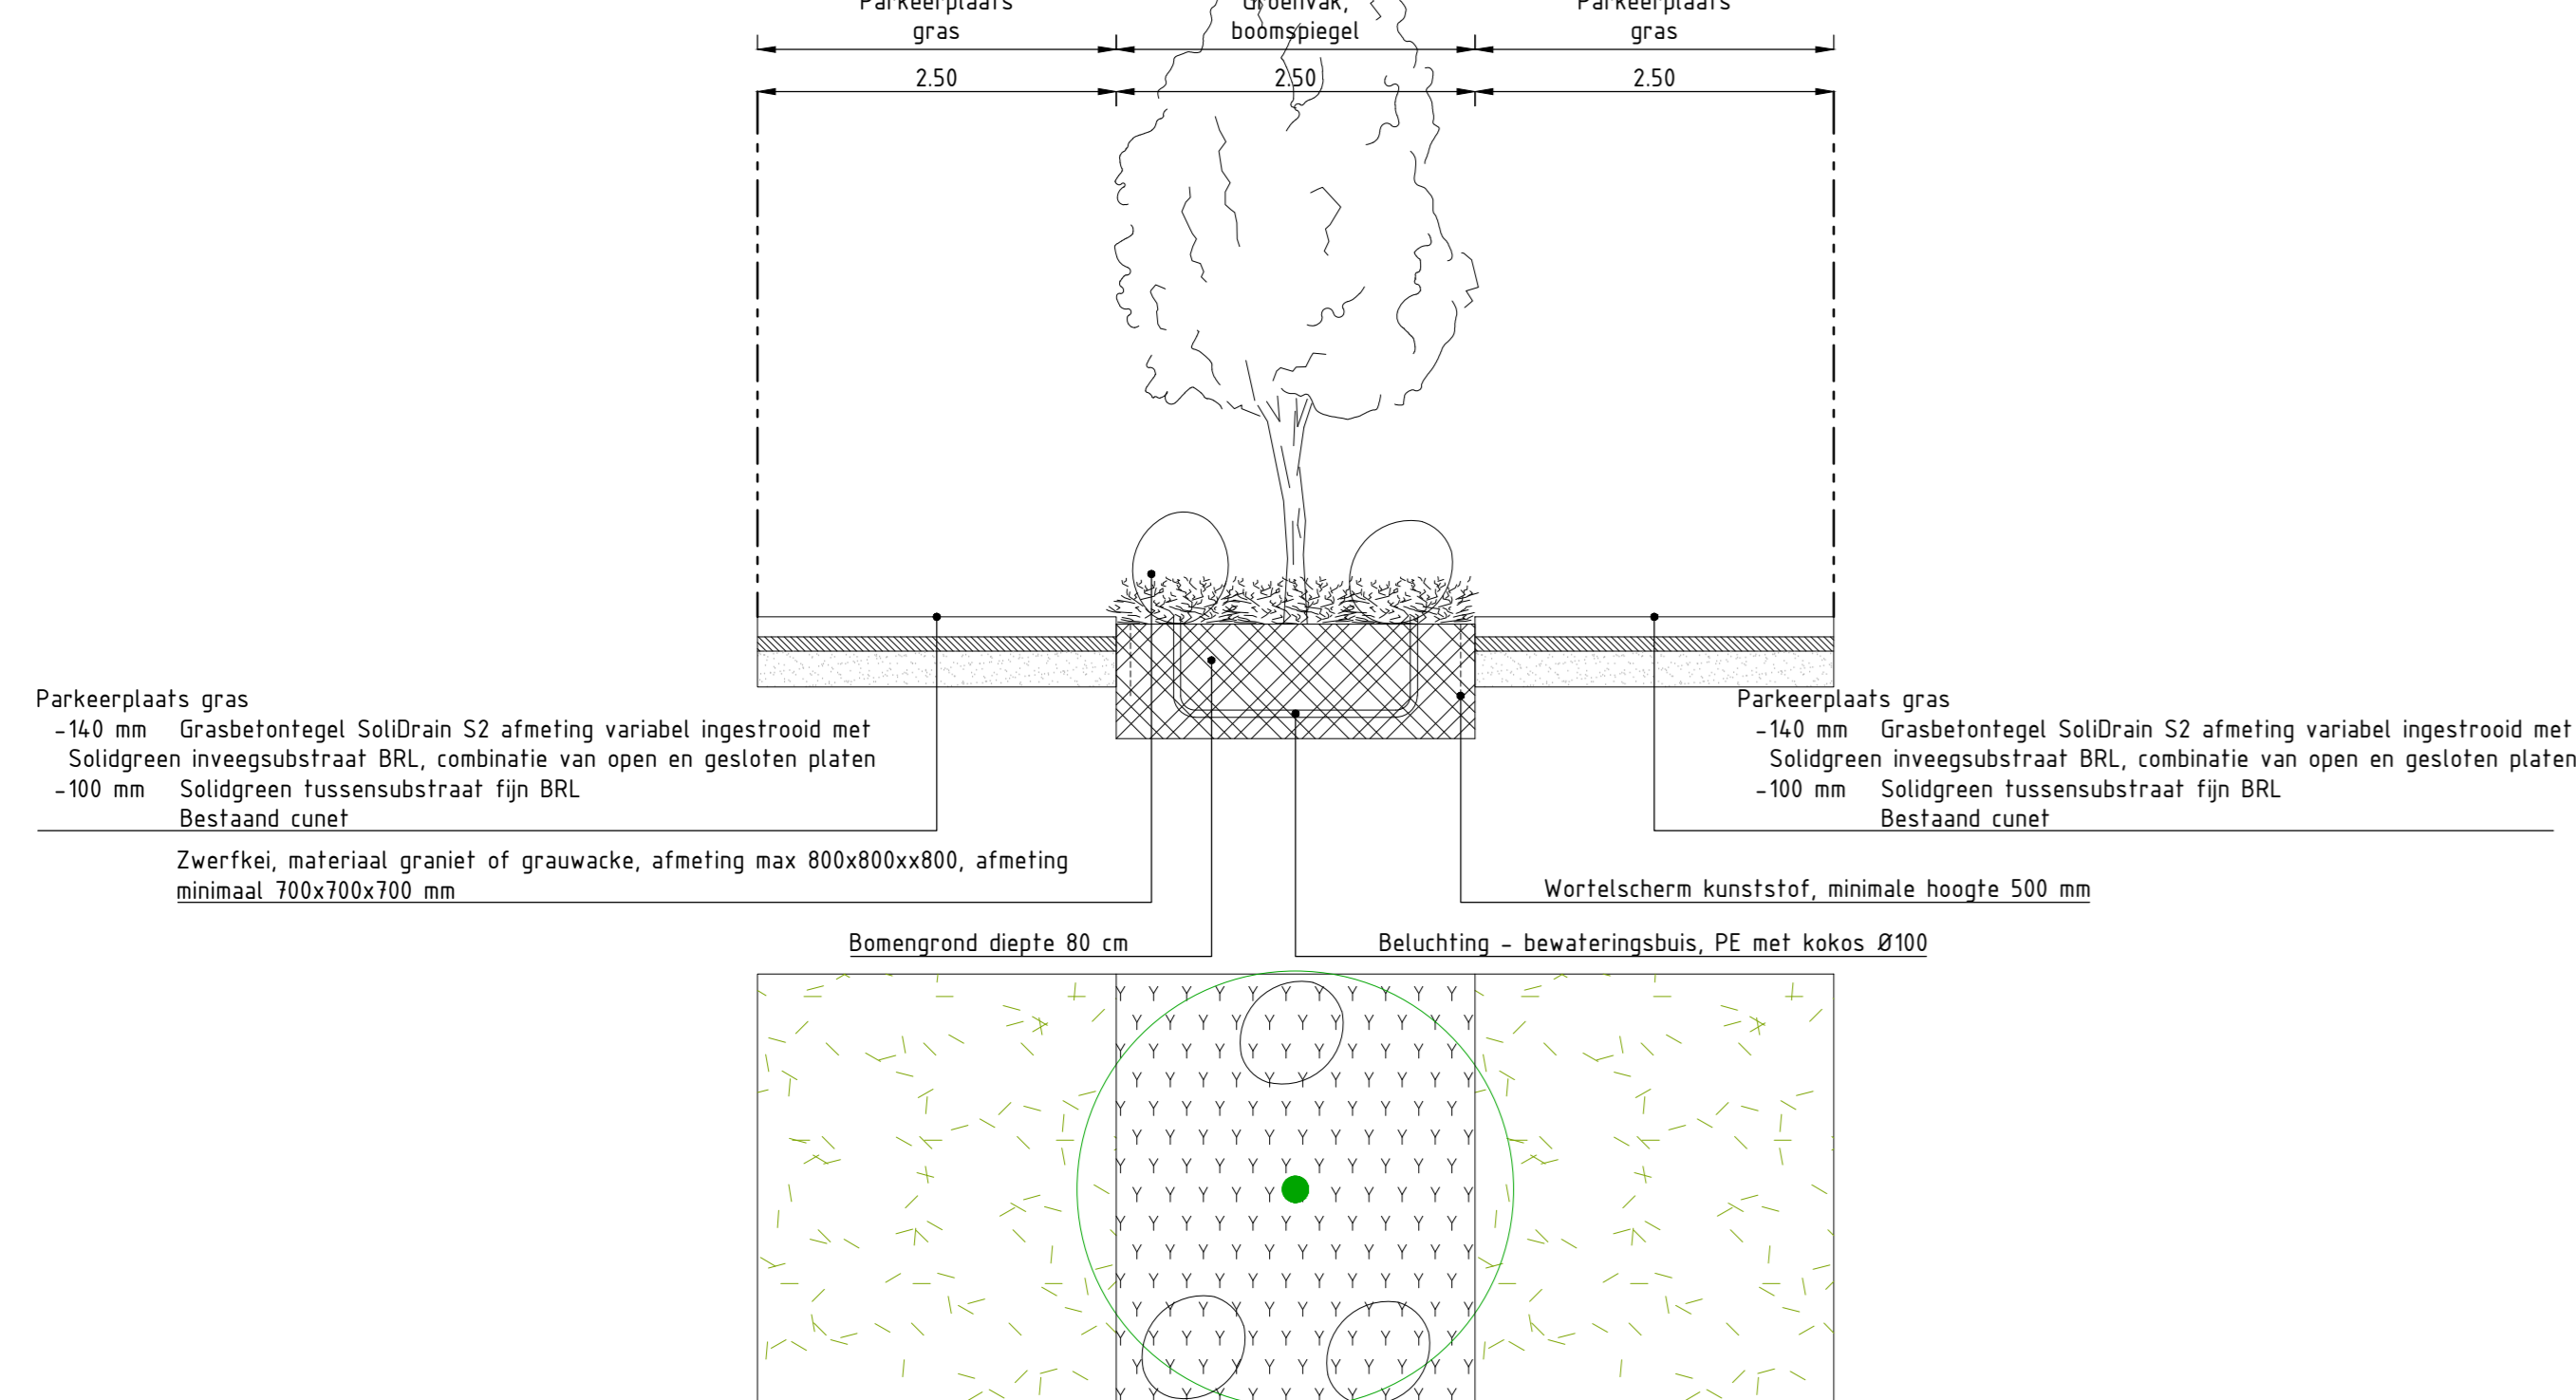

Basisgegevens/Overeenkomst: Gemeente Mook en Middelaar, vastgesteld op 3 juni 2024. Plan in natura, teels en/of andere veranderingen in het bestemmingsplan. De afwijking of verandering kan in geen geval aanspraak maken op vergoeding.

0 5 10 15 20m

DEFINITIEF

OPDRACHTGEVER Gemeente Mook en Middelaar	OMSCHRIJVING Profielen en details	PROJECTNUMMER 24-2202
PROJECT Toeristisch hart Plasmolen	ONDERDEEL Definitief ontwerp	TEKENINGNUMMER T03-1
SCHAAL 1:50	TEKENAAR G. van Grotel	PROJECTLEIDER R. van Kasteren

Kyobys
...voor ingenieur(s) advies