



### Profiel A-A' Plasmolen

Schaal 1:50

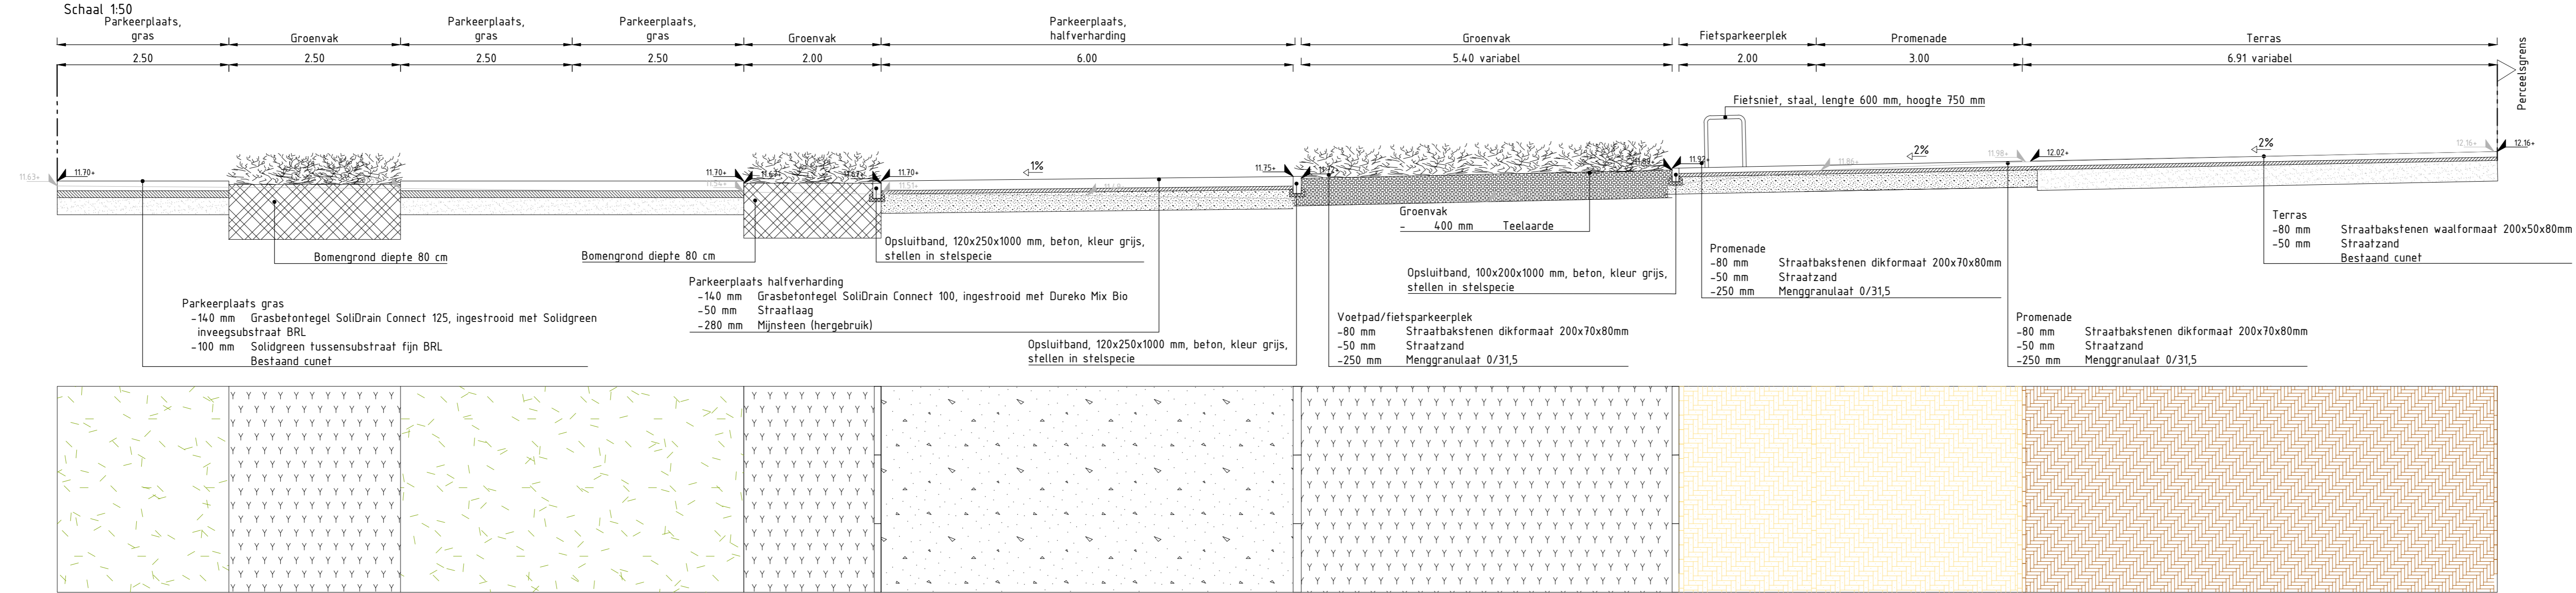


### Profiel B-B' Plasmolen

Schaal 1:50


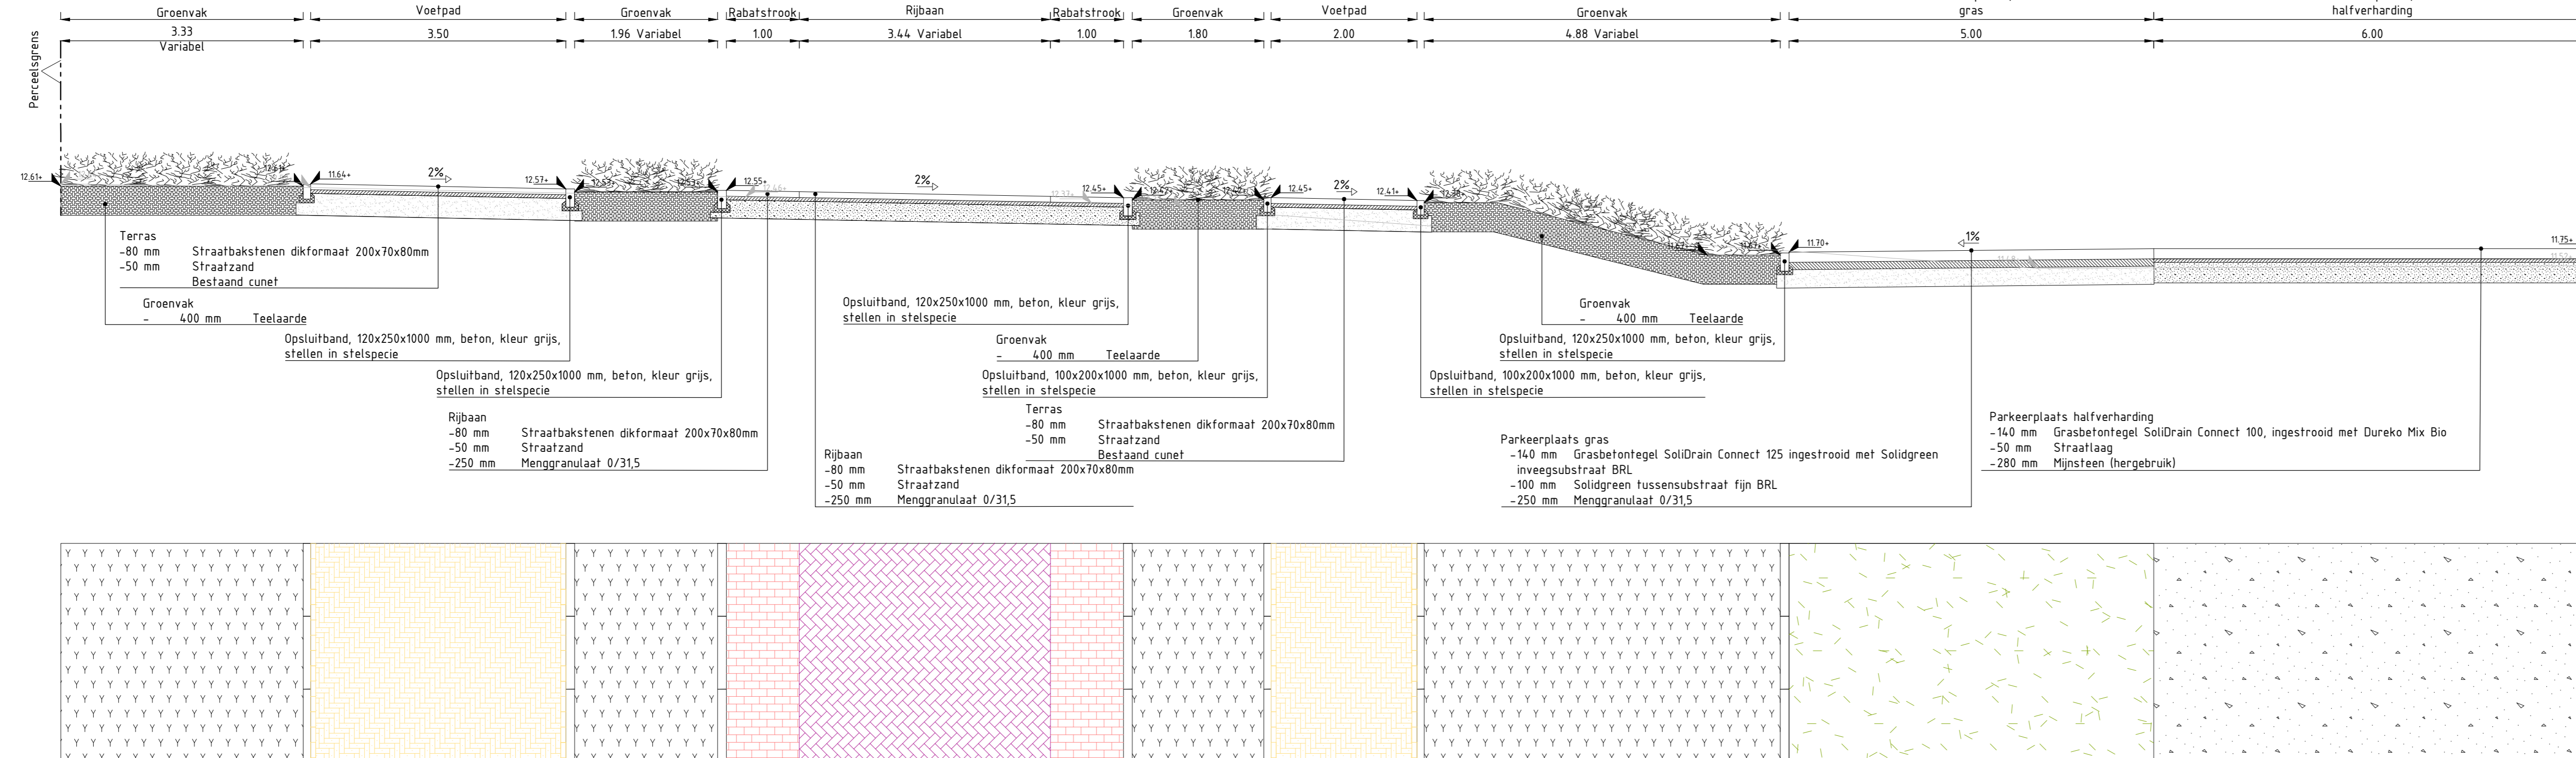


### Profiel C-C' Plasmolen

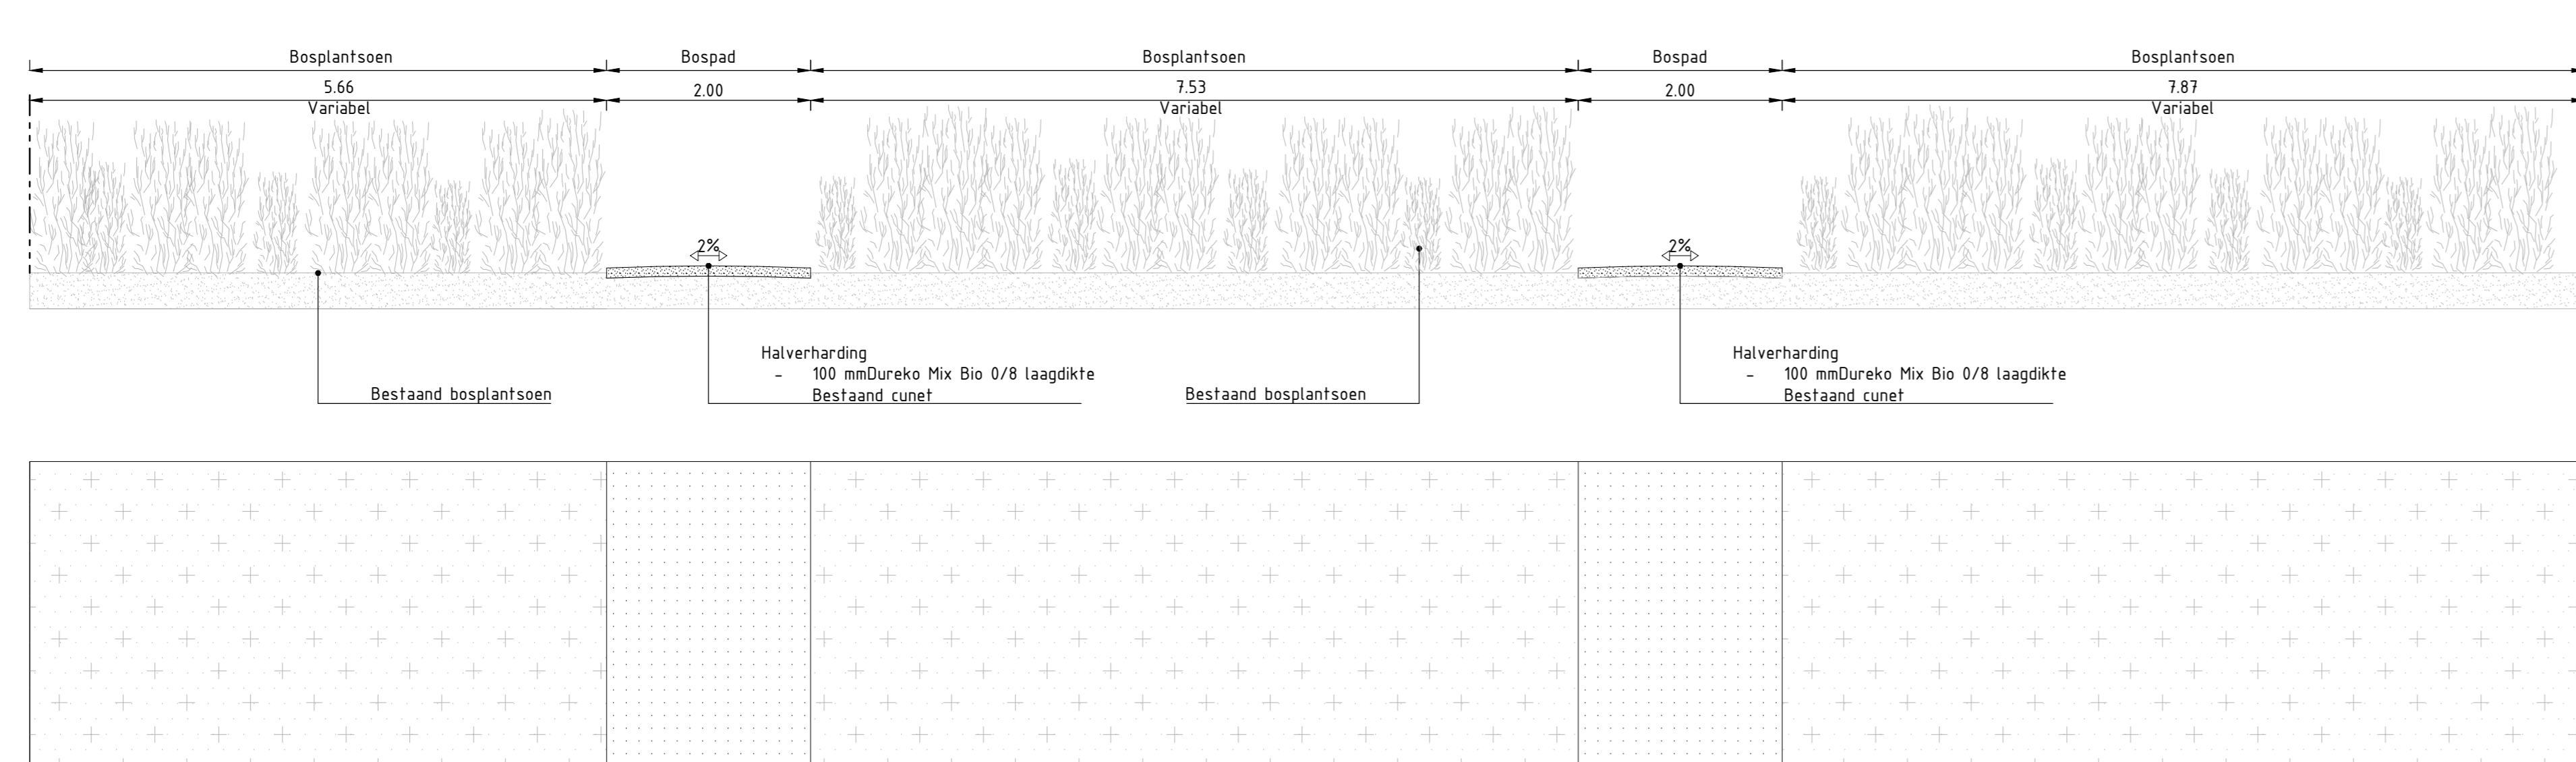

### Profiel D-D' Plasmolen

Schaal 1:50

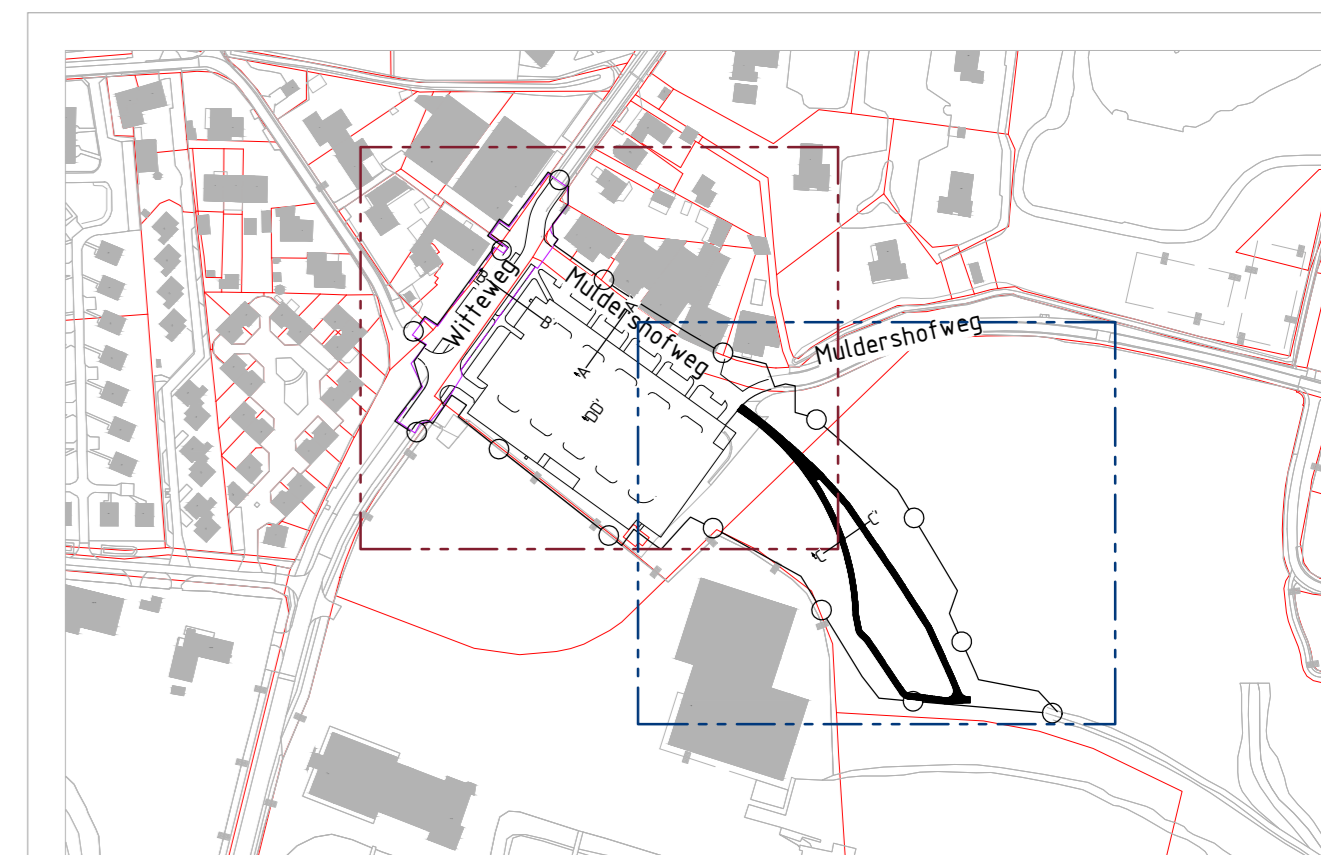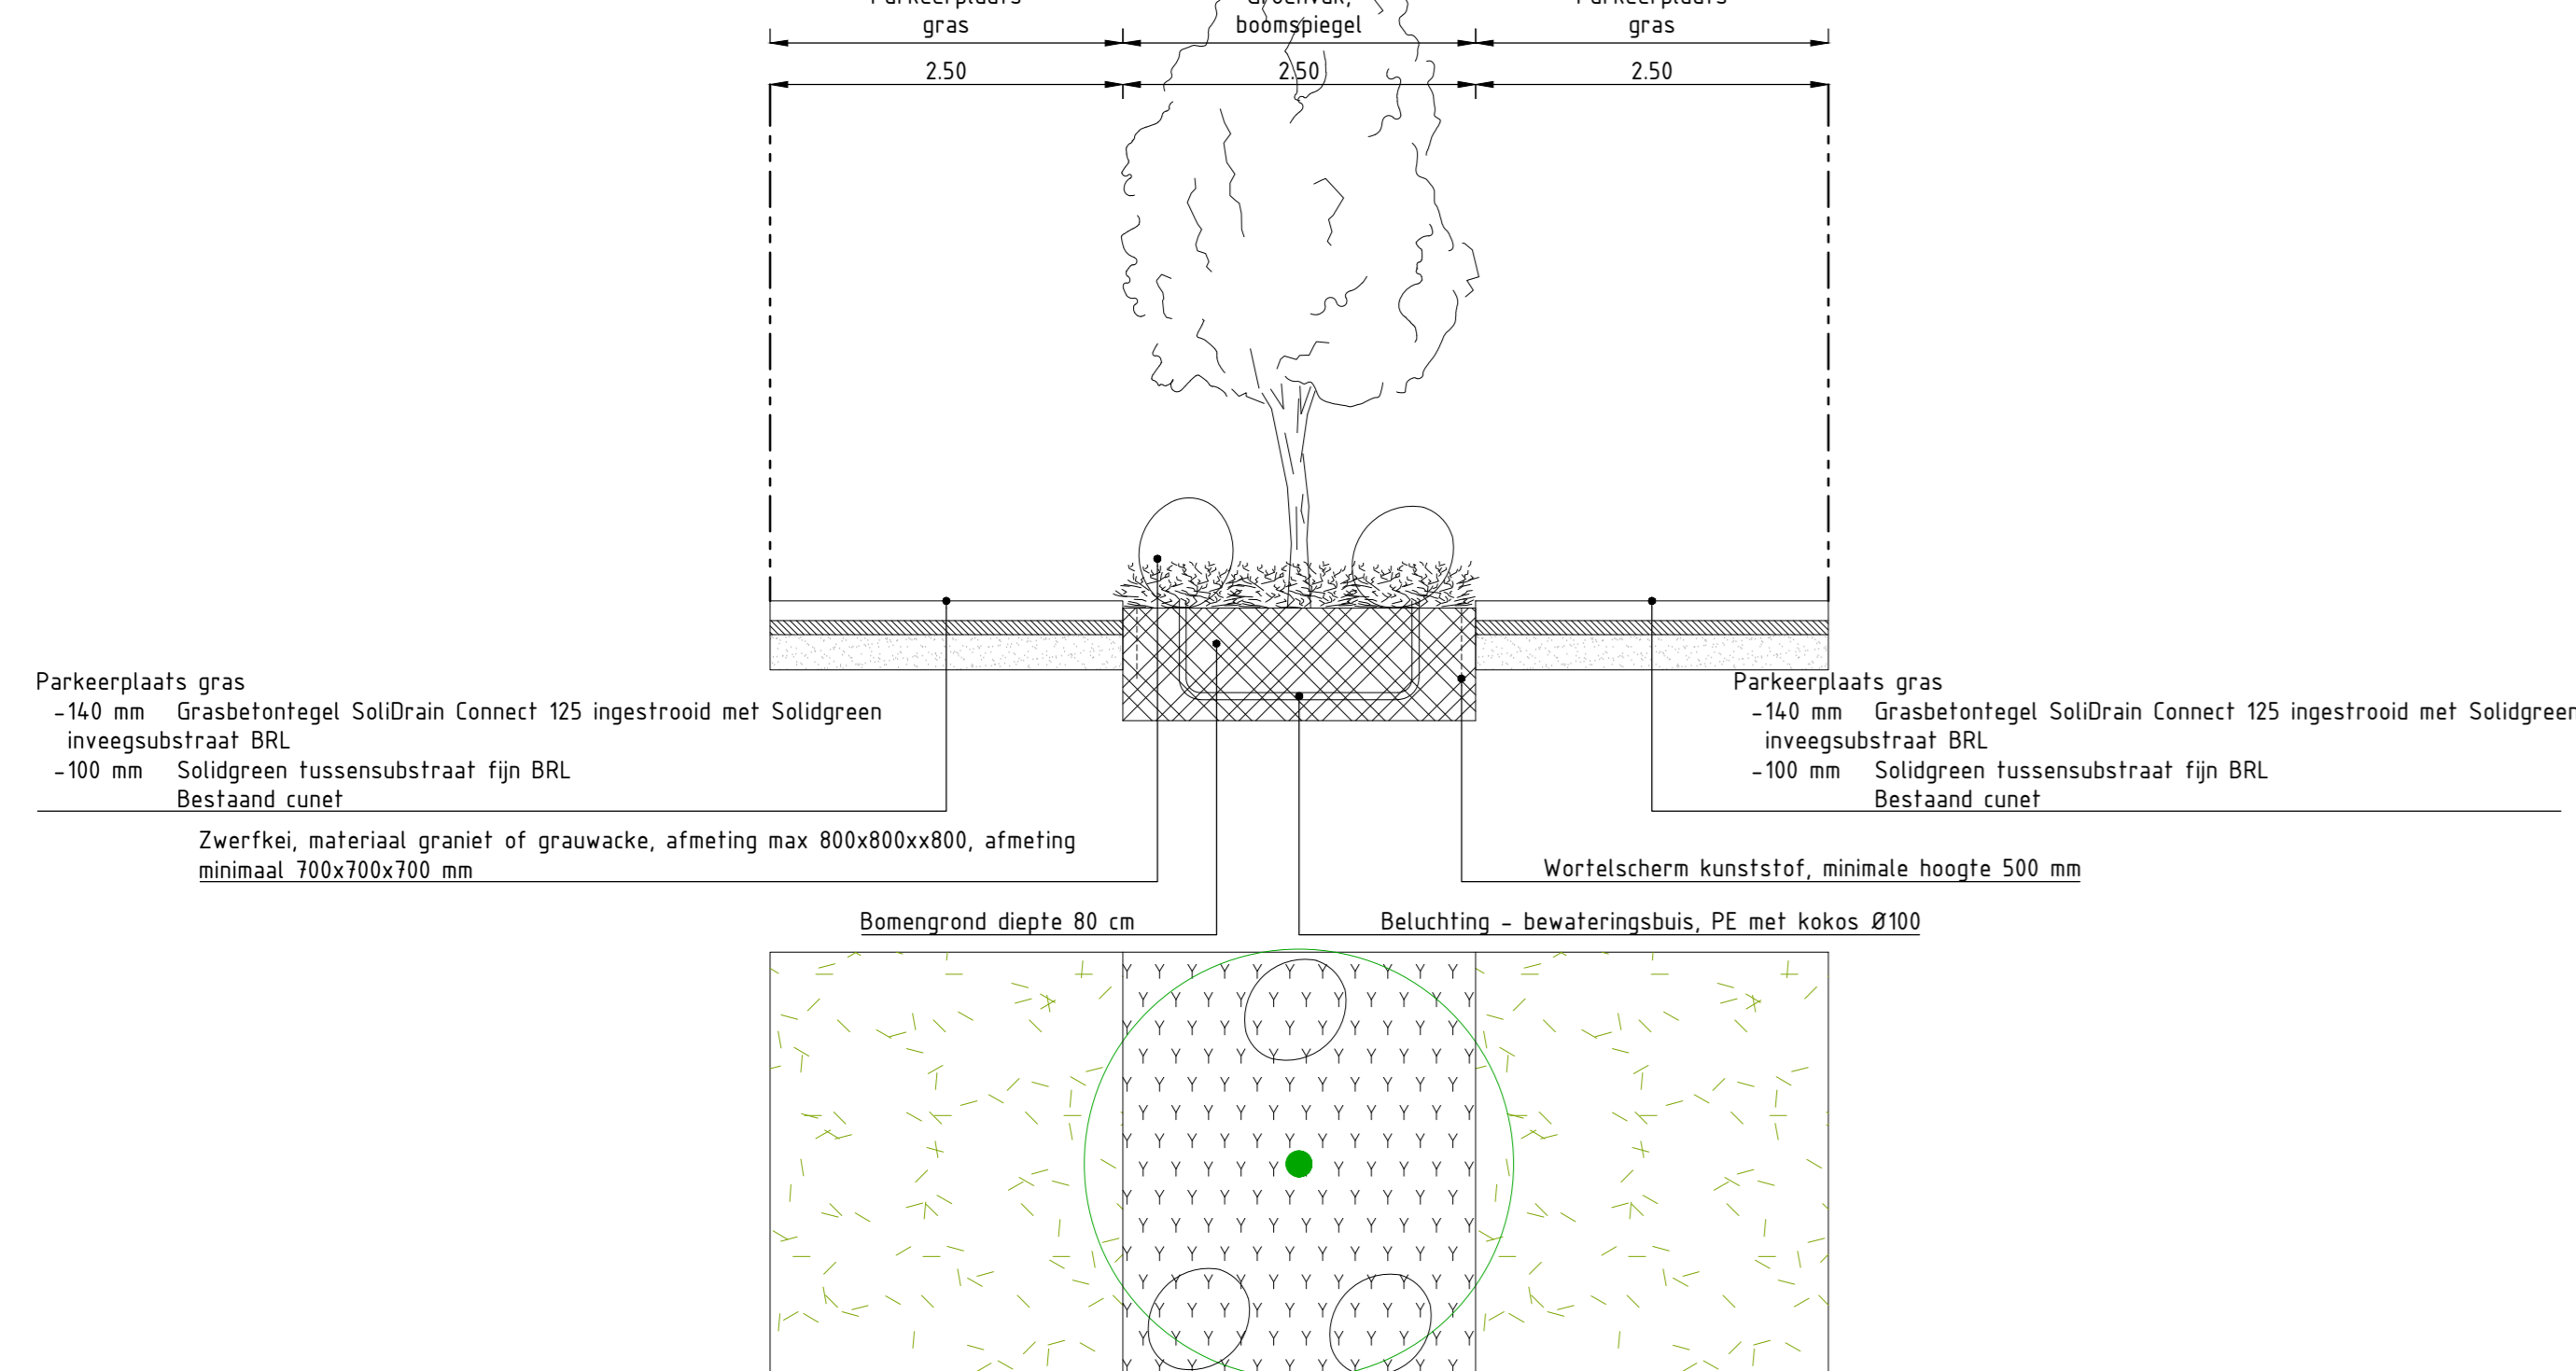

Basisgegevens:  
- ontwerp door ingebl., versie 03 op 3 jun 2024.  
- Plan in natura, teels, anders, verand.  
- Afmetingen in mm, teels, anders, verand.  
- Putten en meters 1:50, 1:100, teels, anders, verand.  
- Samen in elk, teels, anders, verand.  
Aangevuld getekend met teels, en teels, versies op 03 jun 2024.  
Aan de afmeting in de tekening tekenen naar teels, anders, verand.  
De afmeting of verandering kan in geen geval aangepast worden getekend.

Titel	Deel	Ontwerper	Tekenaar
001	20 december 2024	DEBITE UITBAVE	G. van Grotel
OPDRACHTGEVER Gemeente Mook en Middelaar	OMSCHRIJVING Profielen en details	PROJECTNUMMER 24-2202	Tekeningnummer T04-1
PROJECT Toeristisch hart Plasmolen	ONDERDEEL Bestek	SCHAAL 1:50	TEKENAAR G. van Grotel
FORMAAT A0	PROJECTLEIDER R. van Kasteren	Aangevuld getekend 03 jun 2024 Verandering afmeten van de BRL 03 jun 2024 03 jun 2024 www.kybys.nl	<b>KYBYS</b> ...voor ingenieurs' advies