



Ginkgo biloba 'Fastigiata Blagon' Japanese notenboom



Type lichtmasten

Prunus sargentii Sierkers, 8-12 meter hoog



Bosplantsoen 5-6 meter hoog




Rietoever



Algemene beeld Noordereiland: lommerrijke wijk met veel groen, gebroken lijnen in de wegstructuur en kavels aan het water. Ook in de openbare ruimte is het water aanwezig in de vorm van wadi's.



Woonkavels aan het water

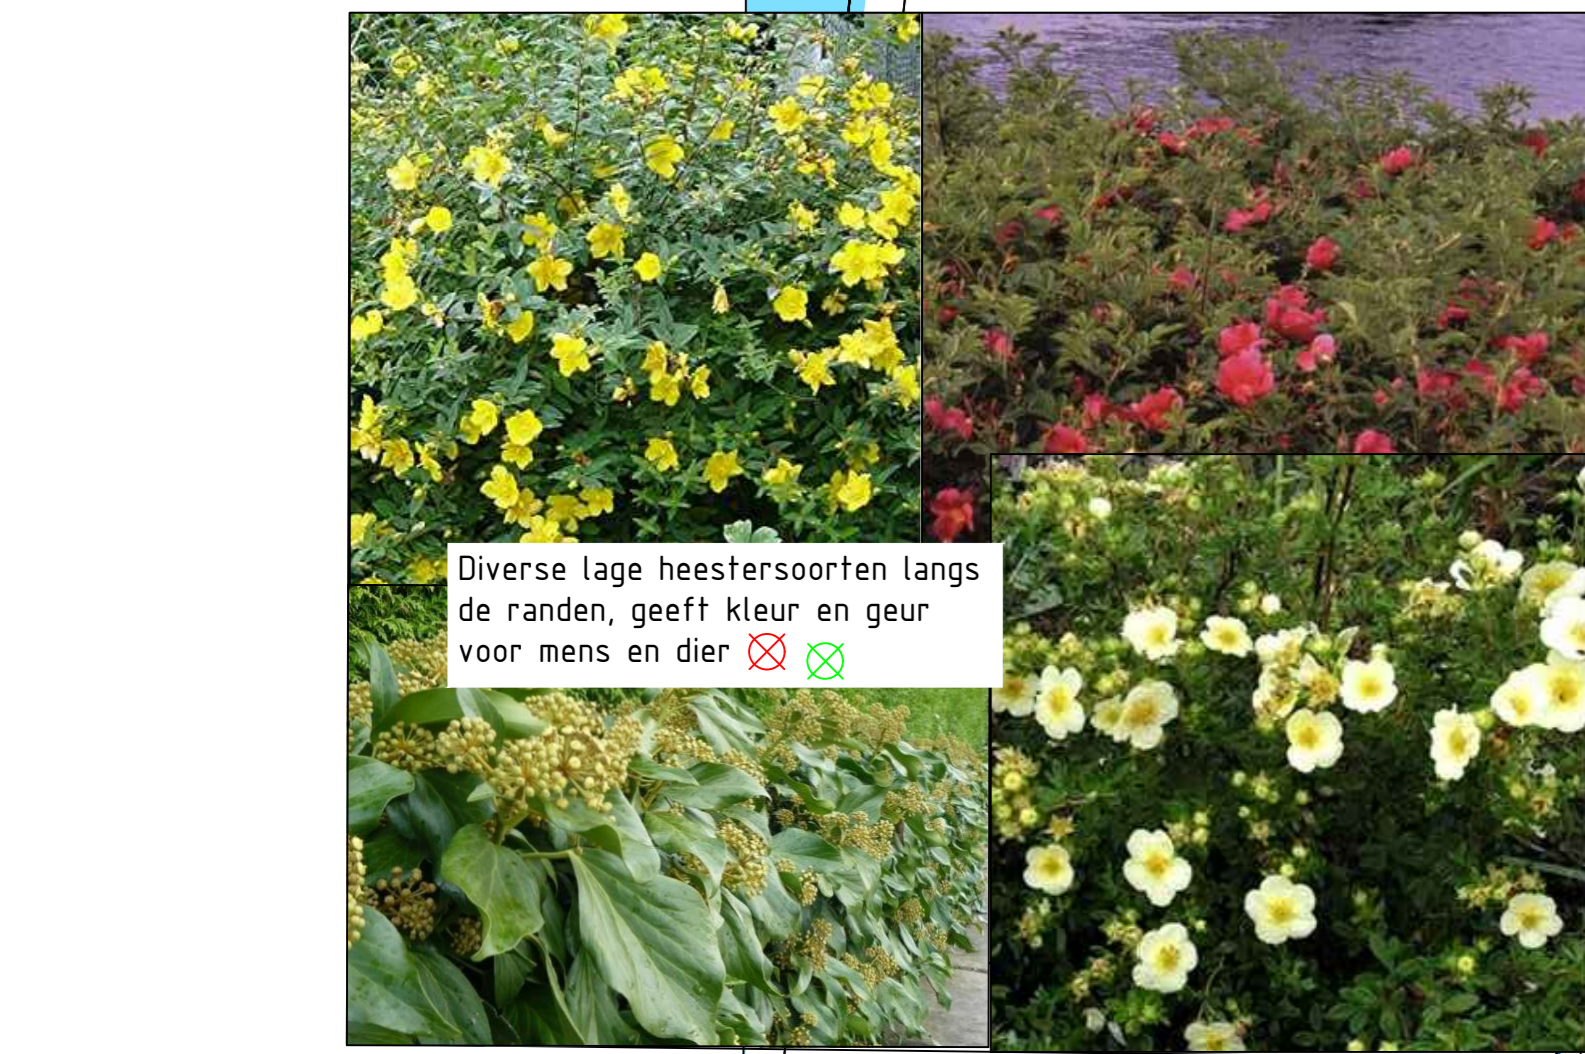


Diverse lage heestersoorten langs de randen, geeft kleur en geur voor mens en dier




Prunus avium Zoete kers, 15-20m hoog



Pterocarya fraxinifolia Vleugelnoot 15-20m hoog

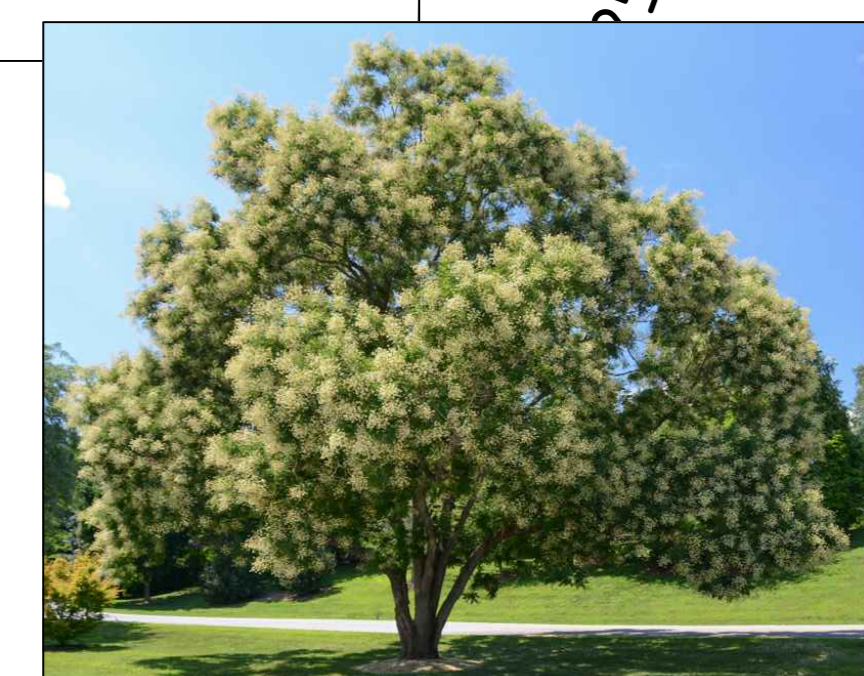

Stynolobium japonicum Honingboom, 15-20 m hoog

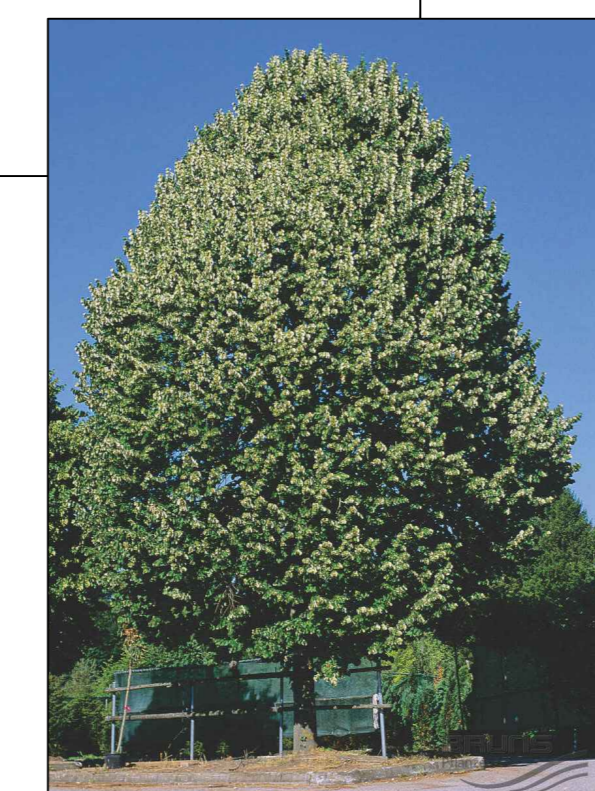

Tilia tomentosa 'Brabant' Zilverlinde, 20-25 m hoog



Tetradiium daniellii Bijenboom, 10-12 m hoog




Liriodendron tulipifera, Amerikaans tulpenboom 15-20 m hoog



Aesculus carnea Rode paardekastanje 15-20m hoog



Castanea sativa Tamme kastanje, 20-30m hoog

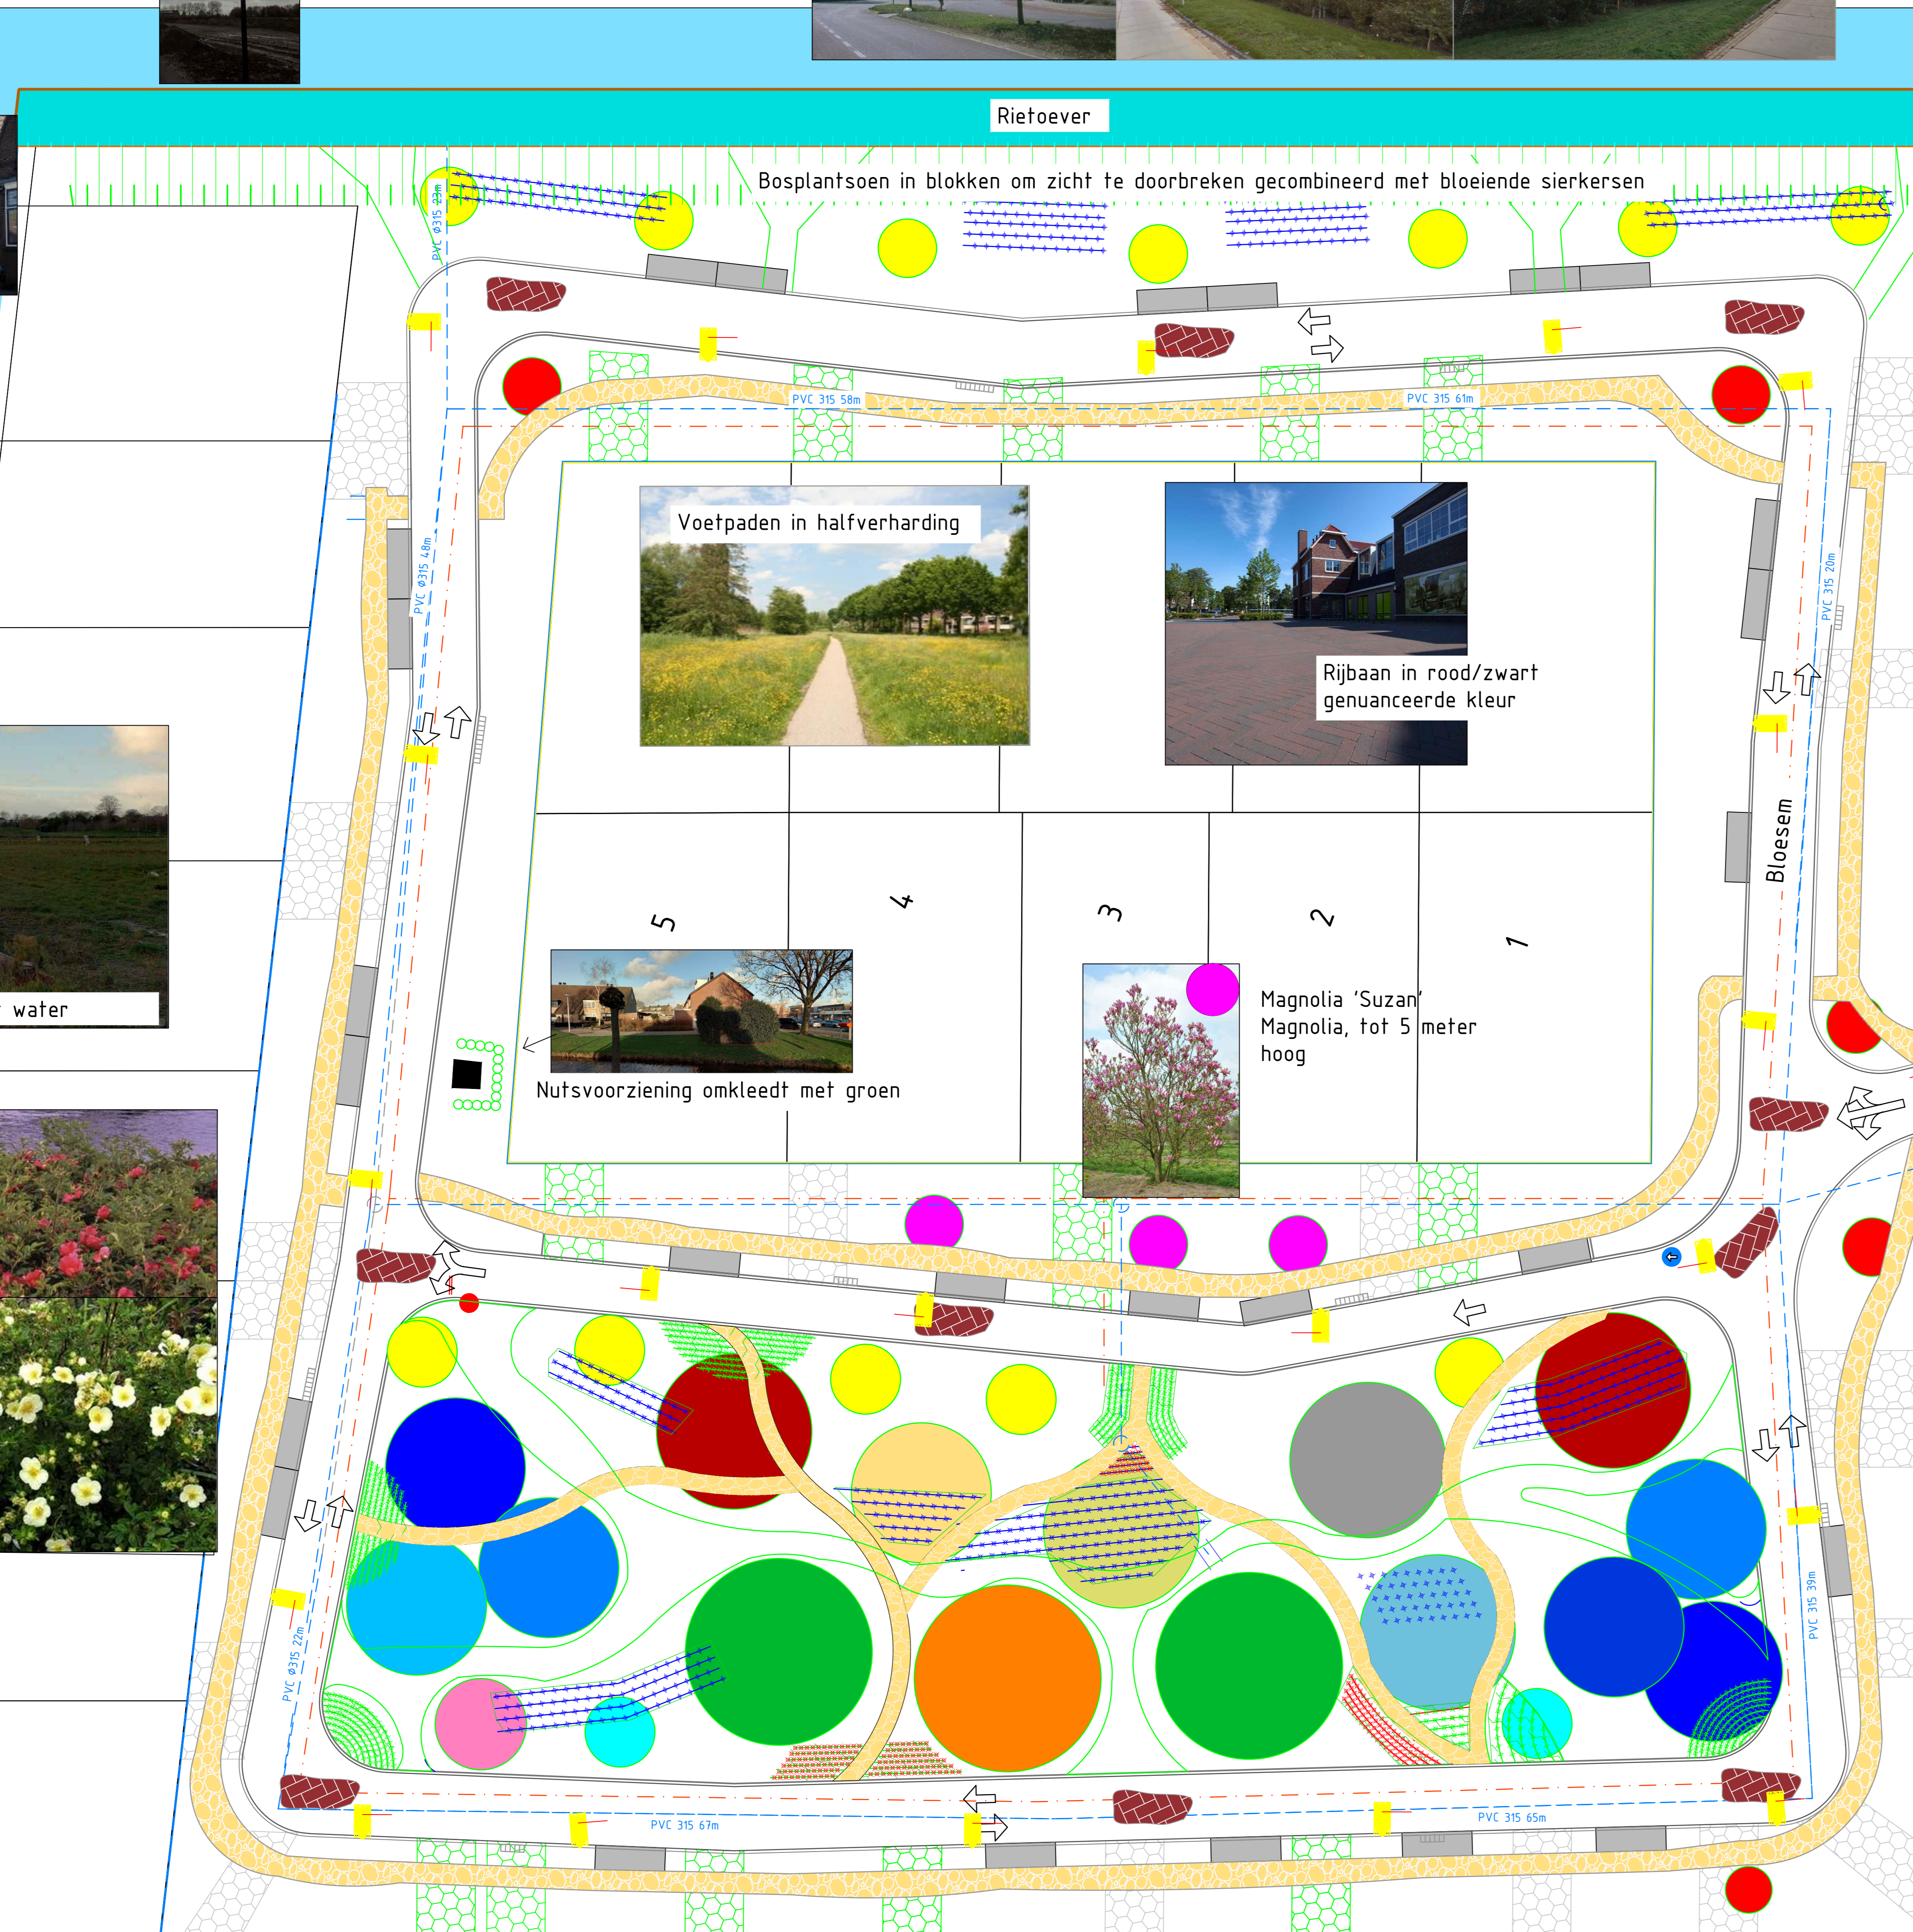

Bosplantsoen in blokken om zicht te doorbreken gecombineerd met bloeiende sierkersen



Voetpaden in halfverharding



Rijbaan in rood/zwart genuanceerde kleur



Nutsvoorziening omkleedt met groen



Magnolia 'Susan' Magnolia, tot 5 meter hoog




Opritten en parkeervakken in grasbetontegels




Amelanchier alnifolia 'Obelisk' Krentenboomje, 3-5 meter hoog als entree van het Noordereiland

- Lichtmast
- Opstelplaats minicontainers
- Vuilwater riool
- Regenwater riool
- Rijrichting motorvoertuigen
- Wadi voor waterberging

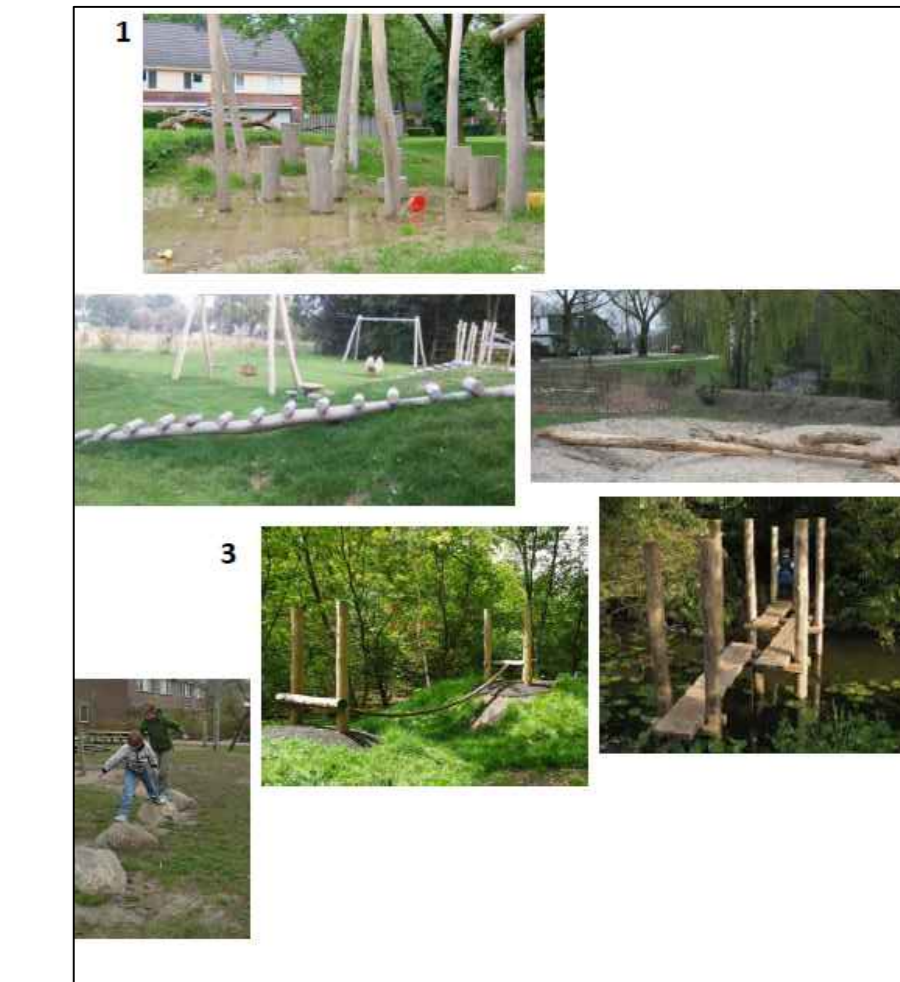

Natuurlijke speelaanleiding in combinatie met de wadi.

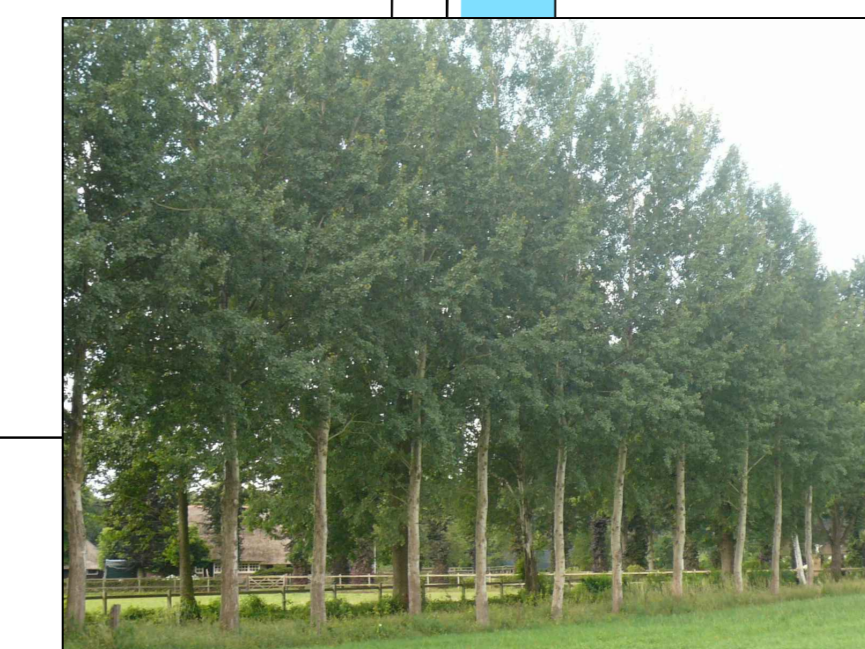

Populus tremula 'Tapiou' Ratelpopulier, 15 meter hoog



Tilia cordata 'Bohlje' Linde tot 12-18 meter hoog



Tilia europaea 'Euchlora' Krimlinde, 15 tot 20 meter hoog

De linde is een uitstekende boom voor bijen en insecten. Door te kiezen voor een aantal variëteiten spreiden we de bloeitijd. De overige bomen zijn gekozen om hun vruchten en bloeiwijze.

Tilia henryana Linde, tot 15 meter hoog



Kern: Nieuwveen		Wijk: De Verwondering	
Project : G225 De Verwondering	Gewijzigd : 13-02-2020	Goedgekeurd:	
Onderwerp : Inrichtingsplan Noordereiland	1		
Onderdeel :	2		
	3		
	4		
	5		
Getekend : J. Koot	Bestek : -		
Datum : 26-11-2019	Formaat : A0		
Status : -	Schaal : nvt		
		Tek.nnr. : -	