


zuidgevel | hoofdentree IKC




westgevel | entree Sport en Ontmoeten




oostgevel | entree KDV

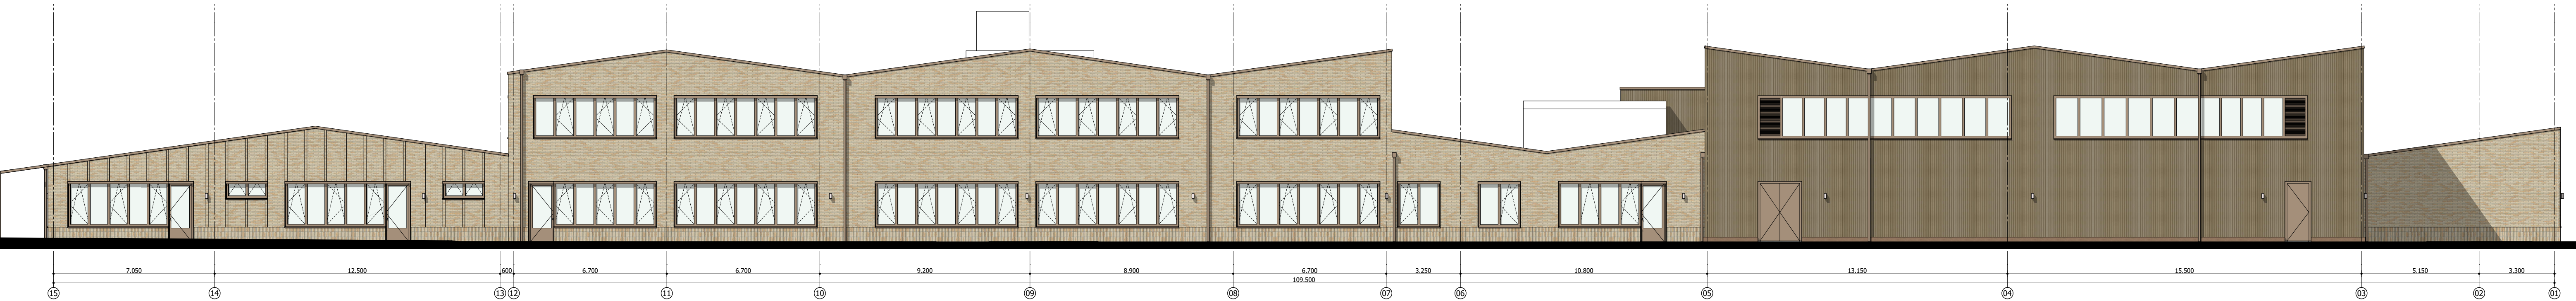

noordgevel | klaslokalen en gymzaal

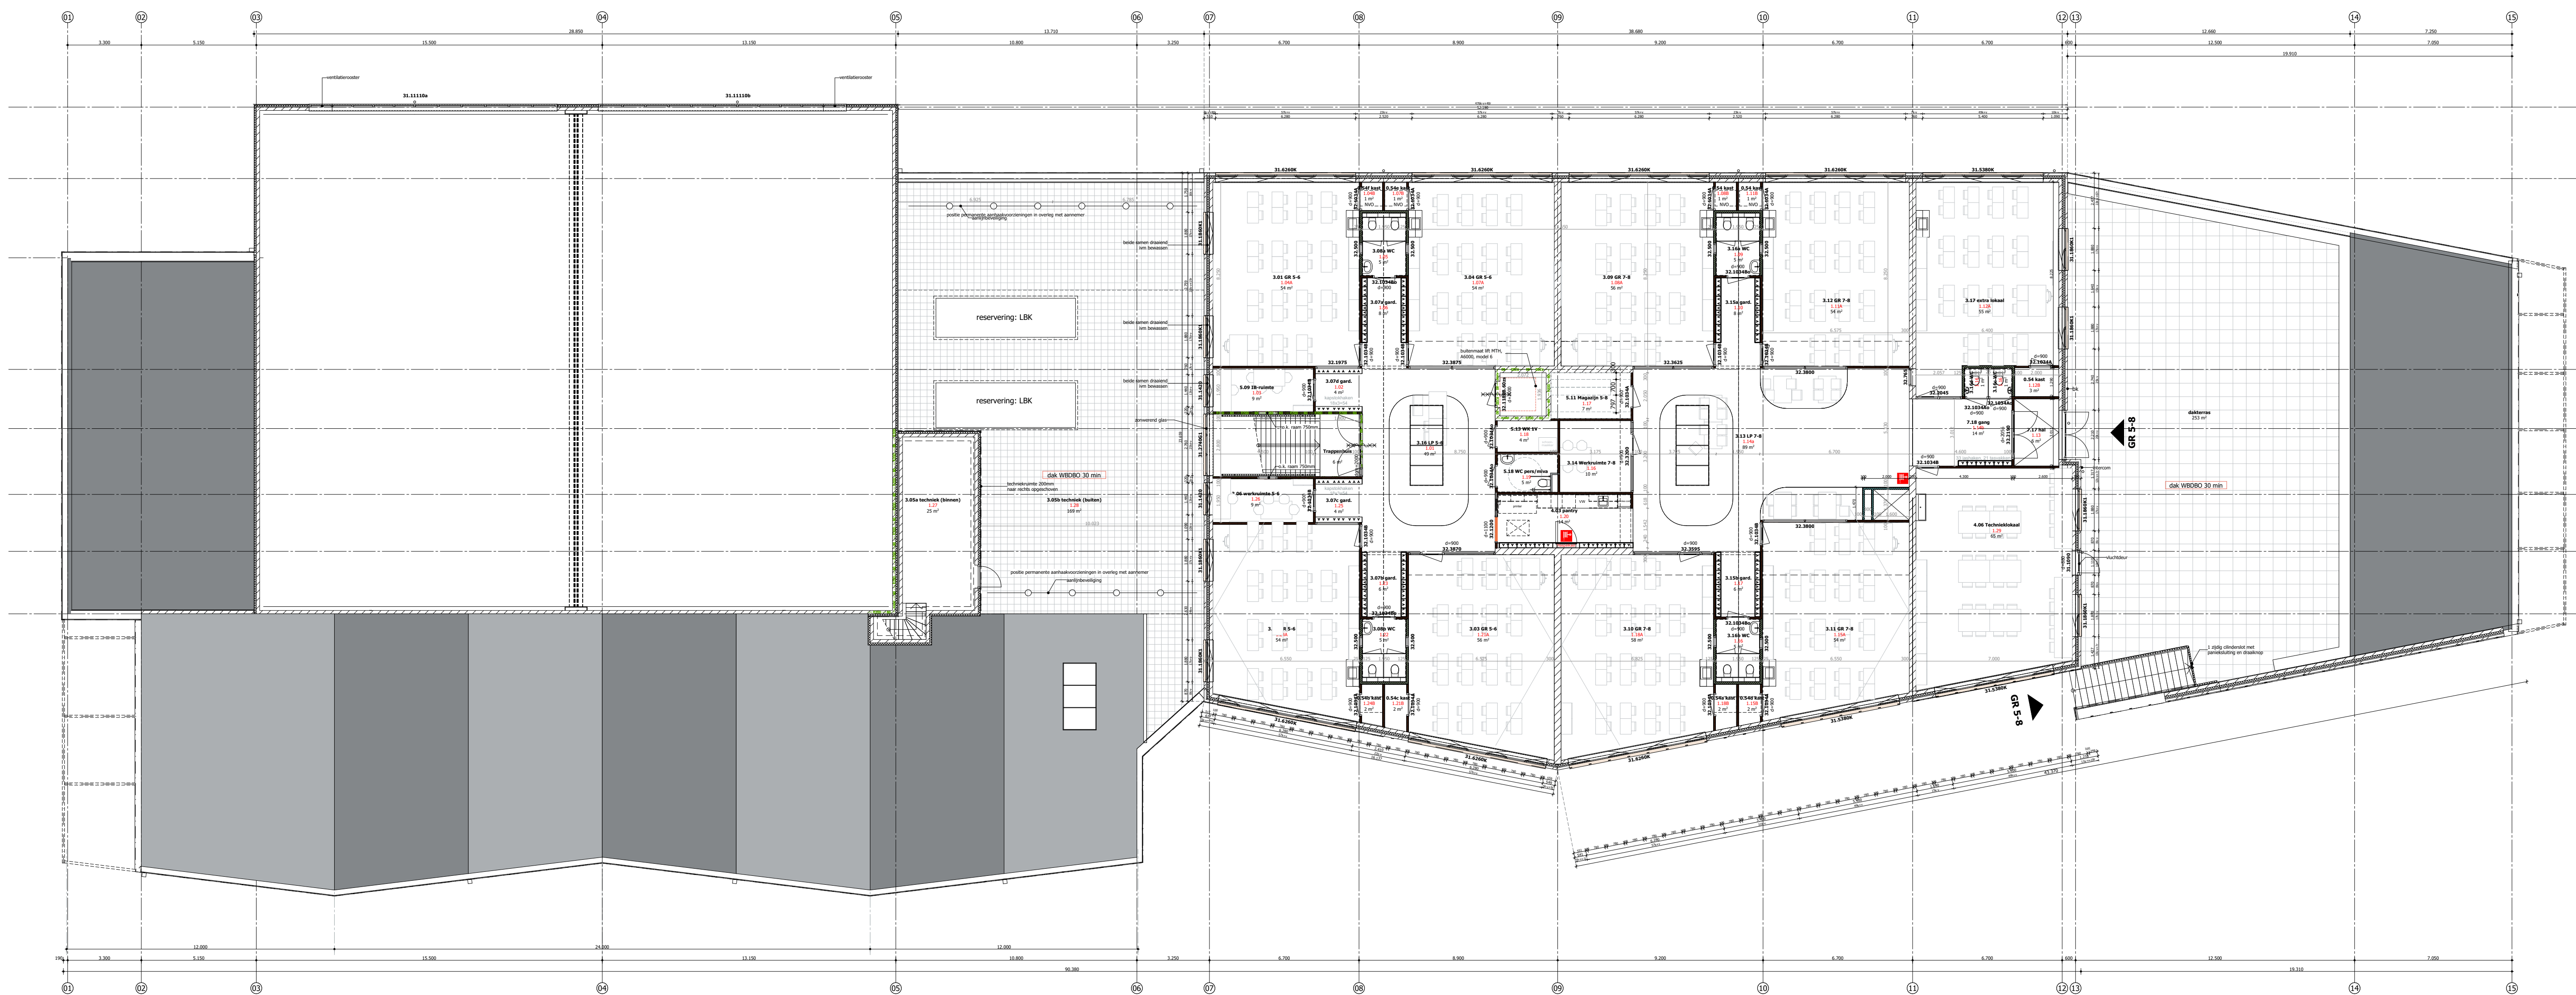

plattegrond | eerste verdieping

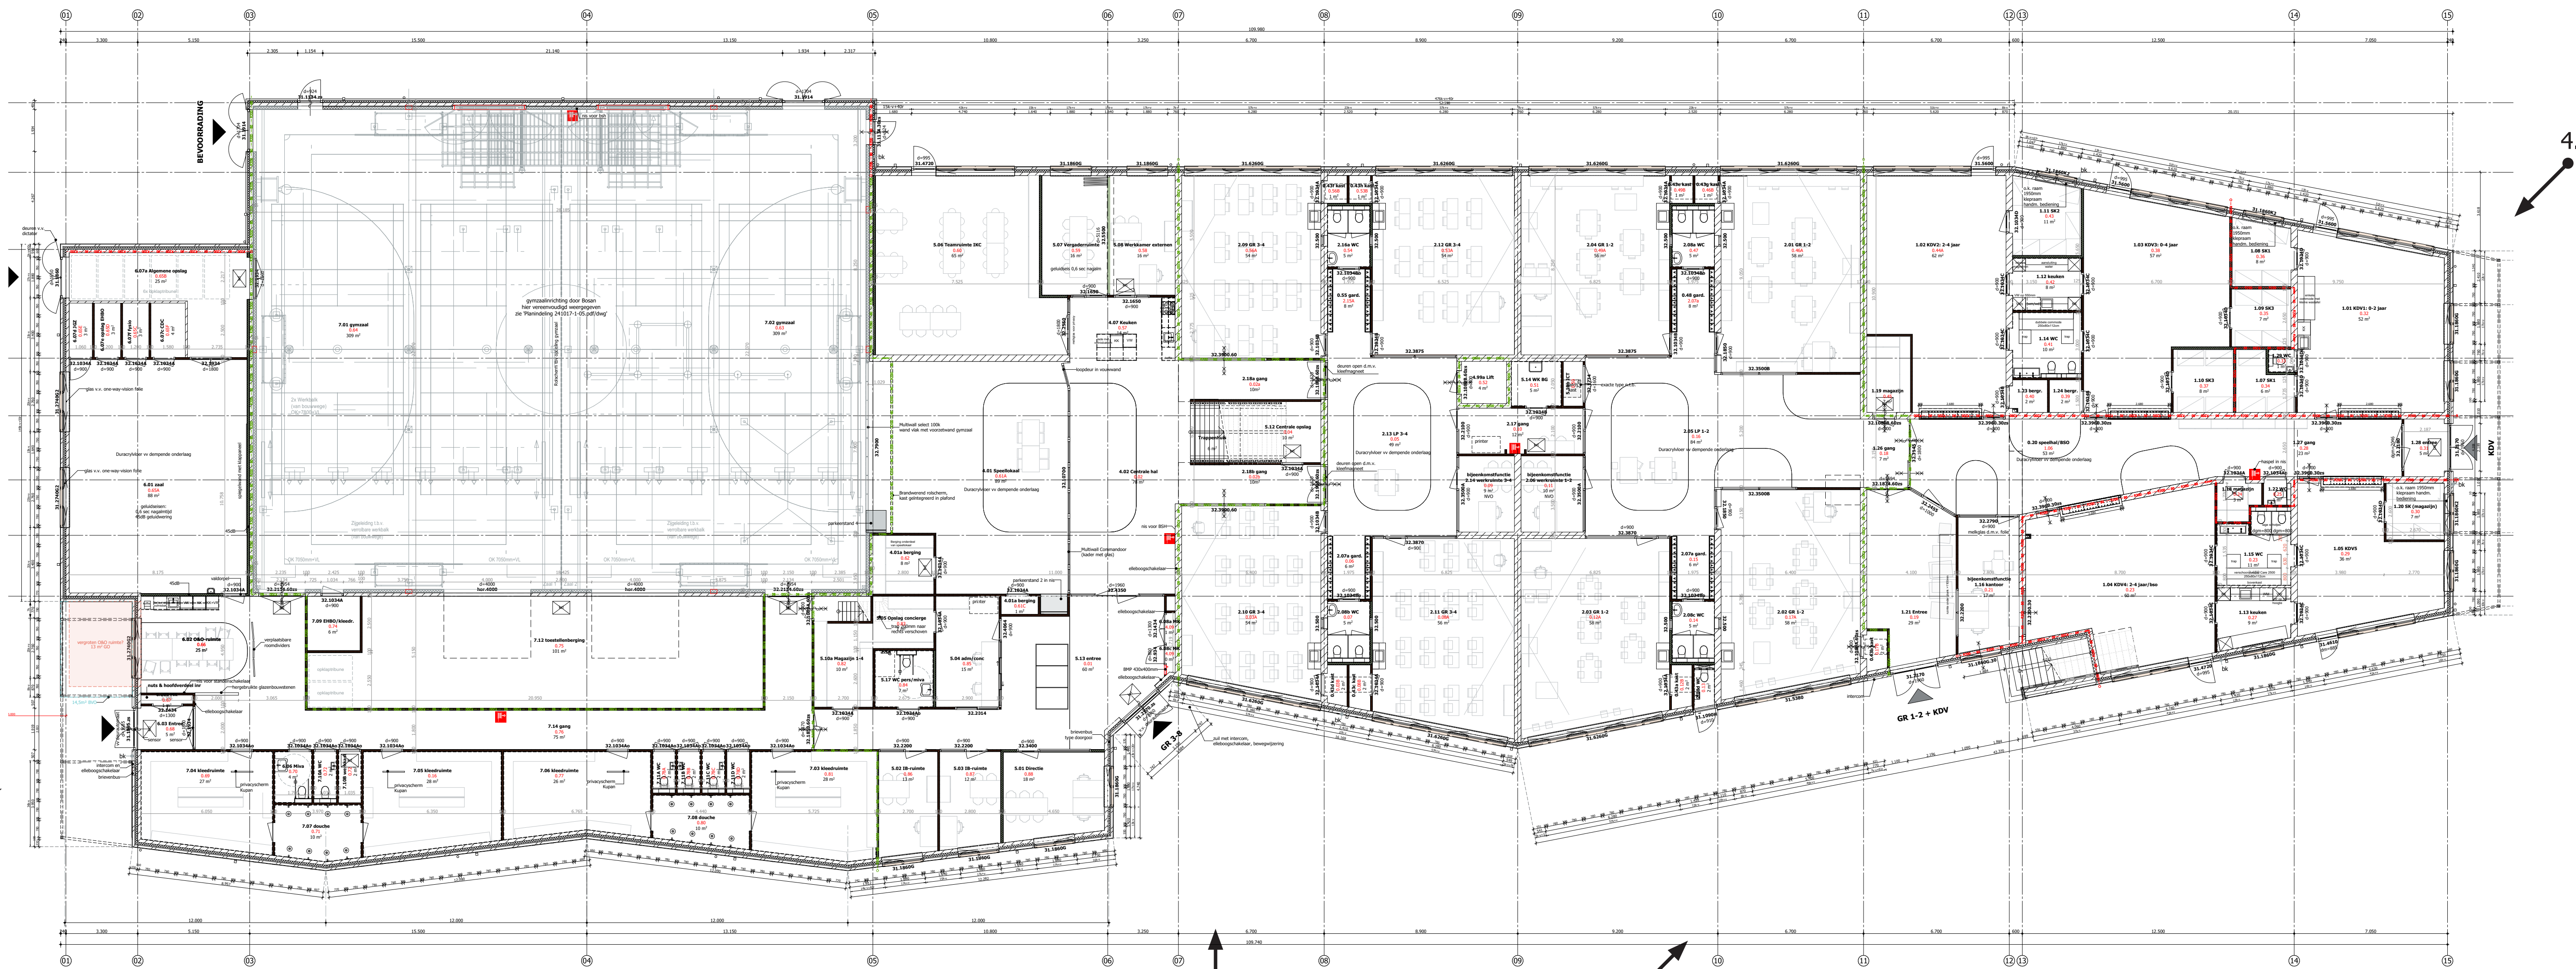

plattegrond | begane grond

1. Sport en Ontmoeten | entree Hazeweg



2. Hoofdentree IKC



3. Buitentrap naar dakplein



4. Entree KDV



Ontmoetingsruimte en Sport



Centrale hal IKC




Leerplein groep 1 en 2



Leerplein groep 7 en 8 | eerste verdieping (oostzijde)



- Bestaand parkeren naast huidige school wordt bouwterrein
- Tijdens de sloop & bouwfase wordt een tijdelijke parkeerzone ingericht langs de Hazeweg nabij het bestaande nutsgebouw.
- Schoolplein De Veenvogel wordt tijdelijk heringericht om voldoende ruimte te maken voor de bouw van het IKC De Veen.
- Veilige fiets- & wandelroutes: in de tijdelijke situatie wordt er een hekwerk geplaatst tussen de stoep en de rijbaan om overstekende kinderen te leiden naar de twee zebra's op de Hazeweg.
- De verkeersbepording op de Hazeweg wordt tijdelijk aangepast tijdens de bouwfase om de verkeersdeelnemers te attenderen op de schoolzone en inrit van het bouwterrein.
- Op het bouwterrein worden te behouden bomen beschermd met bouwhekken tijdens de bouwfase.

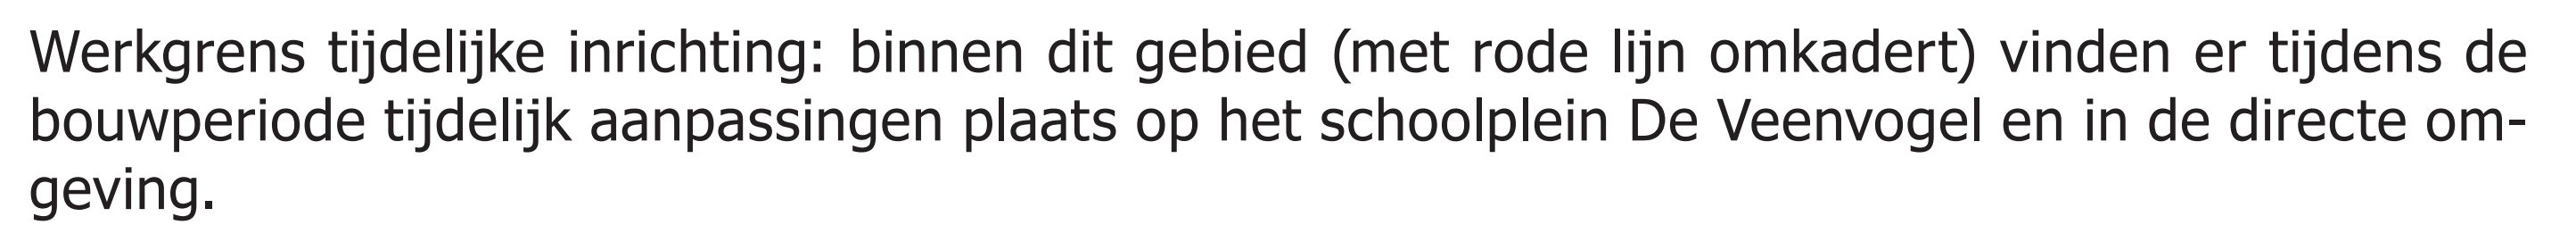


Definitief Inrichtingsplan schoolplein & omgeving

- Een fijn & groen schoolplein voor de kinderen met veel bomen rondom de nieuwbouw.
- Schoolplein is buiten openingstijden van IKC Het Veen grotendeels openbaar toegankelijk als speelplek voor de buurt.
- Veilige fiets- & wandelroutes met twee zebra's over de Hazeweg.
- Hazeweg wordt heringericht met een herkenbaar verkeersplateau en uitgevoerd in betonklinkers tot aan de brug.
- Extra parkeerplaatsen met vast & flex-parkeren tijdens halen en brengen.
- Vier bestaande parkeerplaatsen aan de Ambroziolaan worden heringericht (haaks op de rijbaan).
- Vuilniswagen krijgt een aangepaste keerlus langs de Ambroziolaan.
- Bestaande hoge haag langs achterpad achtertuinen Ambroziolaan 20 t/m 30 blijft gehandhaafd



Nieuwe situatie met defenitief inrichtingsplan schoolplein IKC Het Veen & directe omgeving.

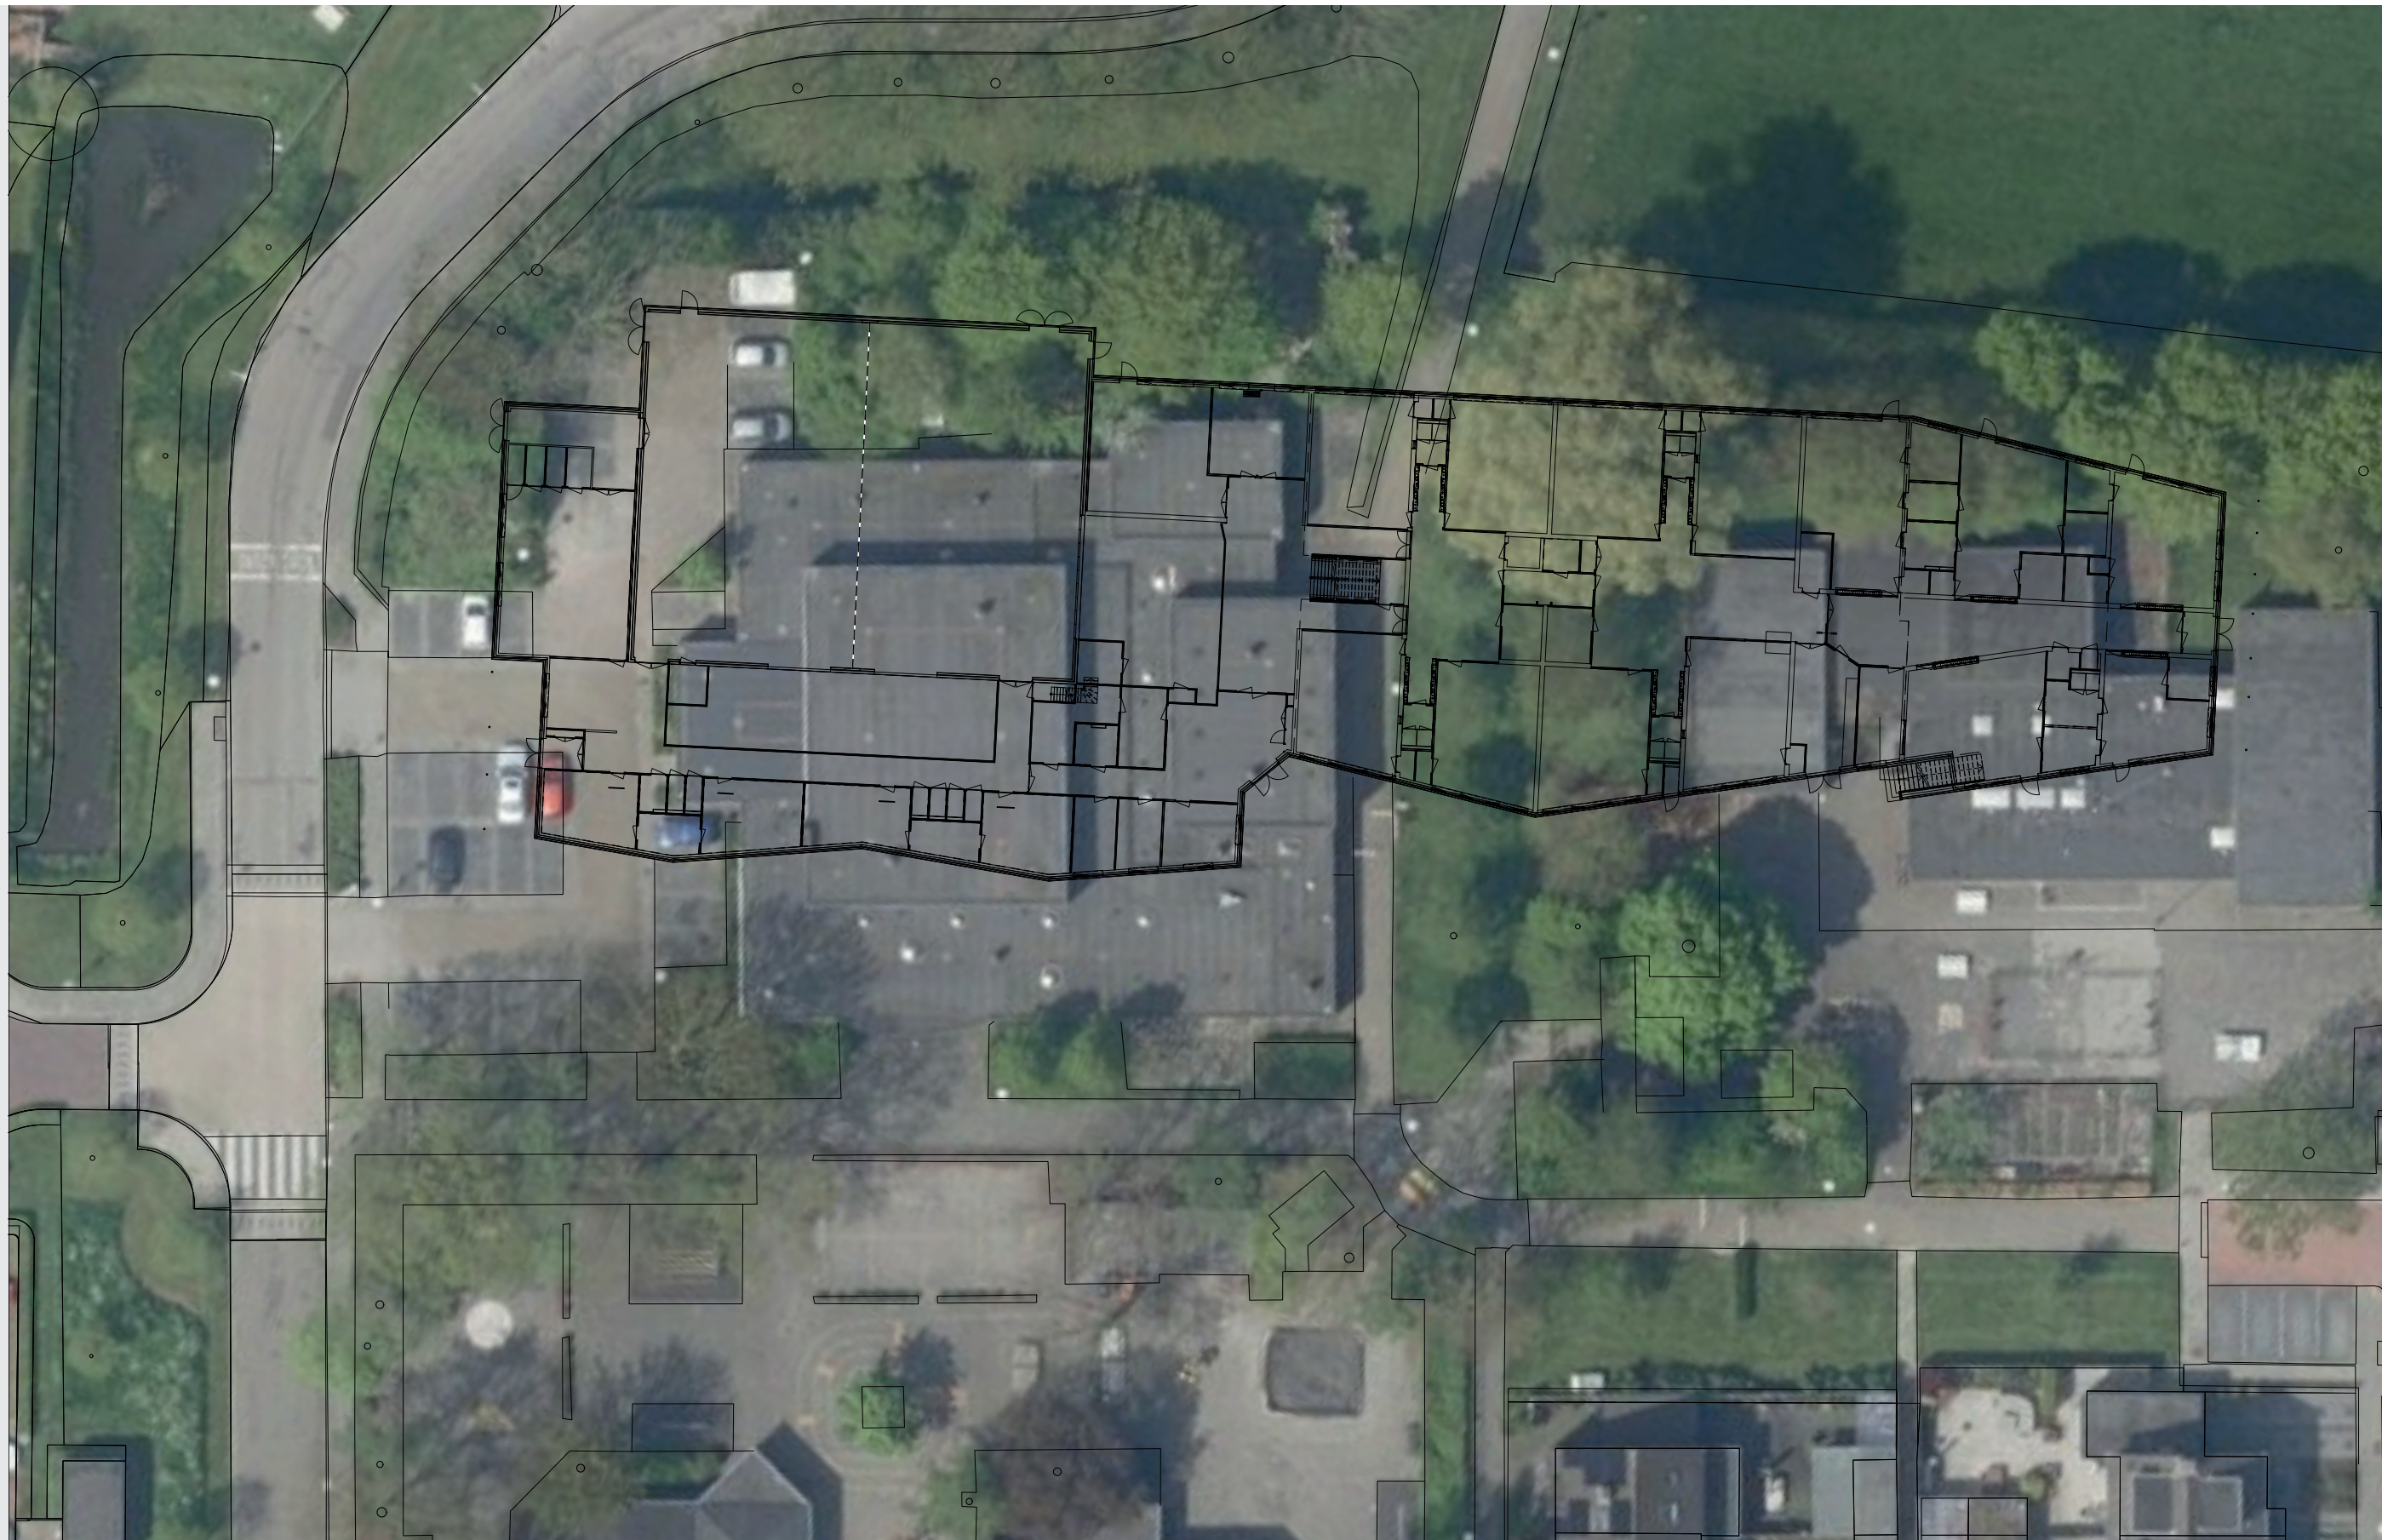

Luchtfoto huidige situatie met inpassing nieuwbouw IKC Het Veen.



Inrichting schoolomgeving huidige situatie.

Fiets en wandelroutes & parkeren bij IKC Het Veen



Schoolzone gemarkeerd op rijbaan Hazeweg met snelheidsremmend verkeersplateau in rode klinkers en 2 herkenbare oversteekpunten met zebra's naar beide stoepen van de Hazeweg.




Fiets & wandelroute naar schoolplein via Hazeweg, Ambroziolaan en wandelpad met fiets "te gast" langs onderkant schoolplein en wandelpad Mollerit.



Vaste parkeerplaatsen in openbaar gebied en flex-parkeren op schoolplein tijdens halen & brengen van kinderen.

Parkeren IKC Het Veen en fiets & wandelroutes

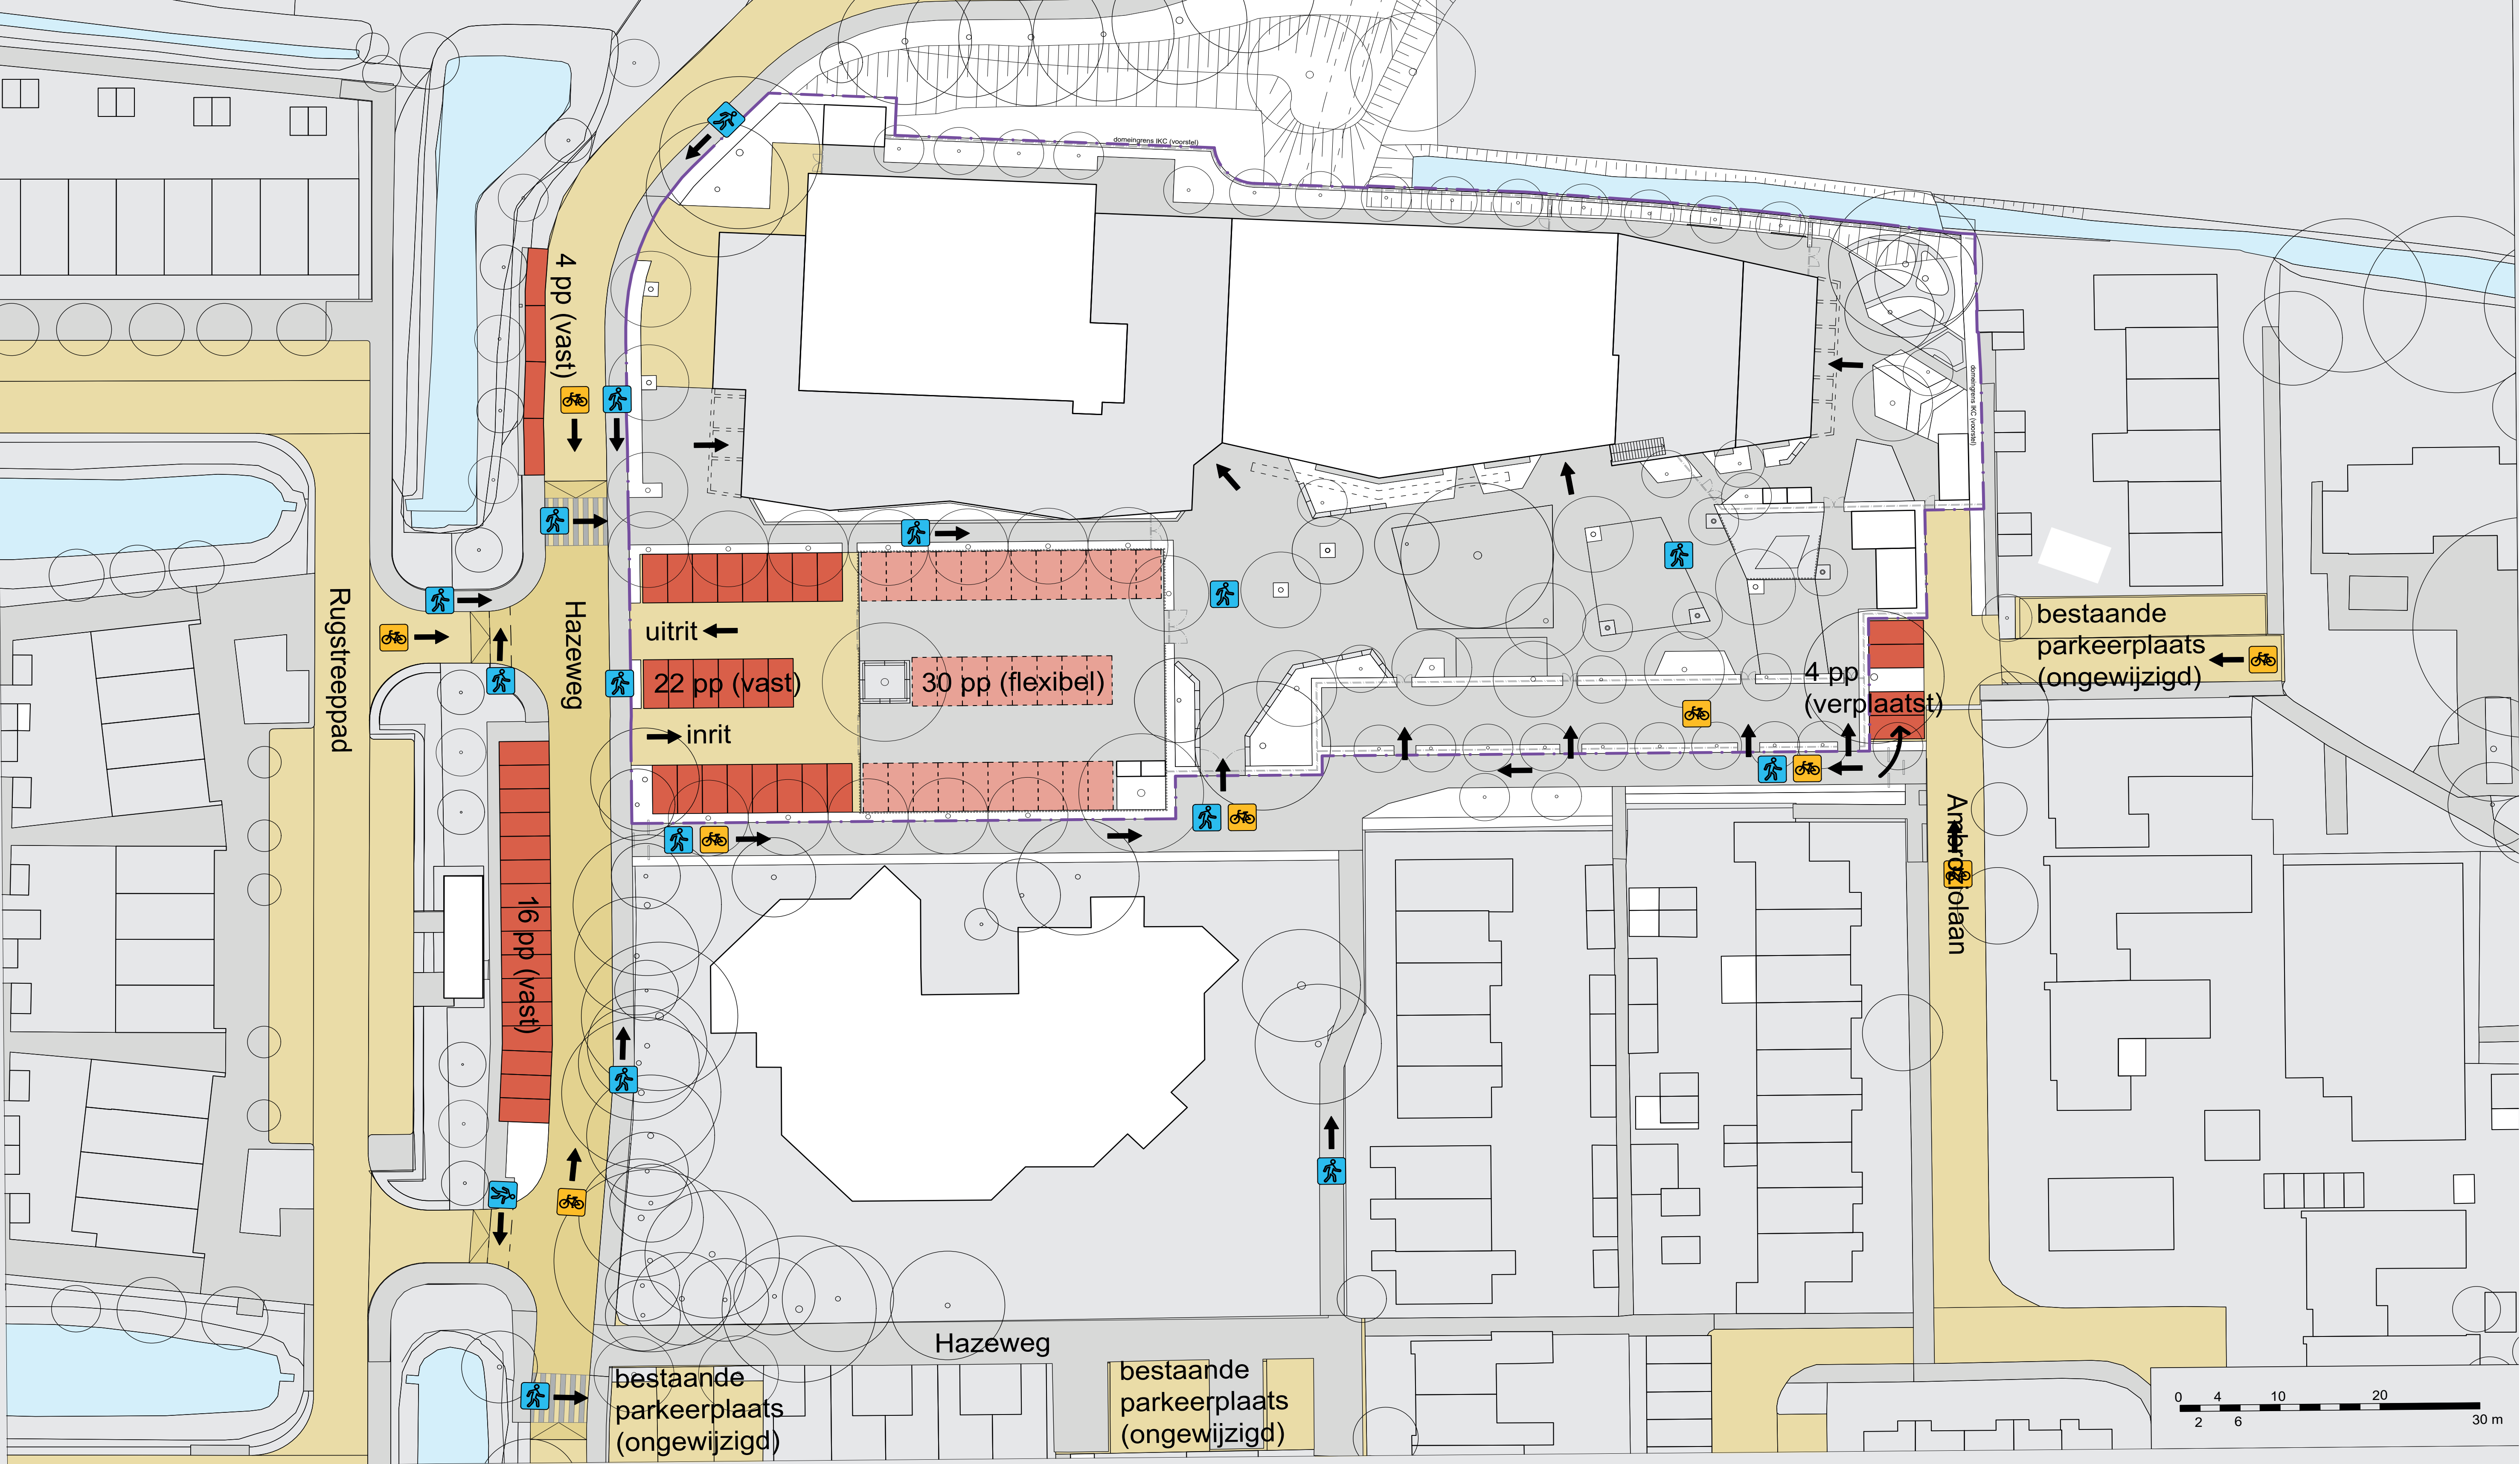

- Parkeren met onderscheid in vaste, openbare parkeerplaatsen (rood) en flex-parkeren (roze) op het schoolplein.
- Fietsroutes (geel) en wandelroutes (blauw) naar schoolplein.
- Flex-parkeren (roze) alleen tijdens haal & brengmomenten van kinderen tijdens geregleerde venstertijden.
- Buiten de venstertijden is het flex-parkeren op het schoolplein niet toegankelijk voor auto's en in gebruik als speelgebied / multicourt voor de kinderen.




Voorbeeld van flex-parkeren op schoolplein tijdens geregleerde venstertijden (De Uilenbrink in Veghel).



Wandelroutes naar school markeren met "stapstenen" op de stoep.




Herkenbaar verkeersmeubilair op de routes naar IKC Het Veen.

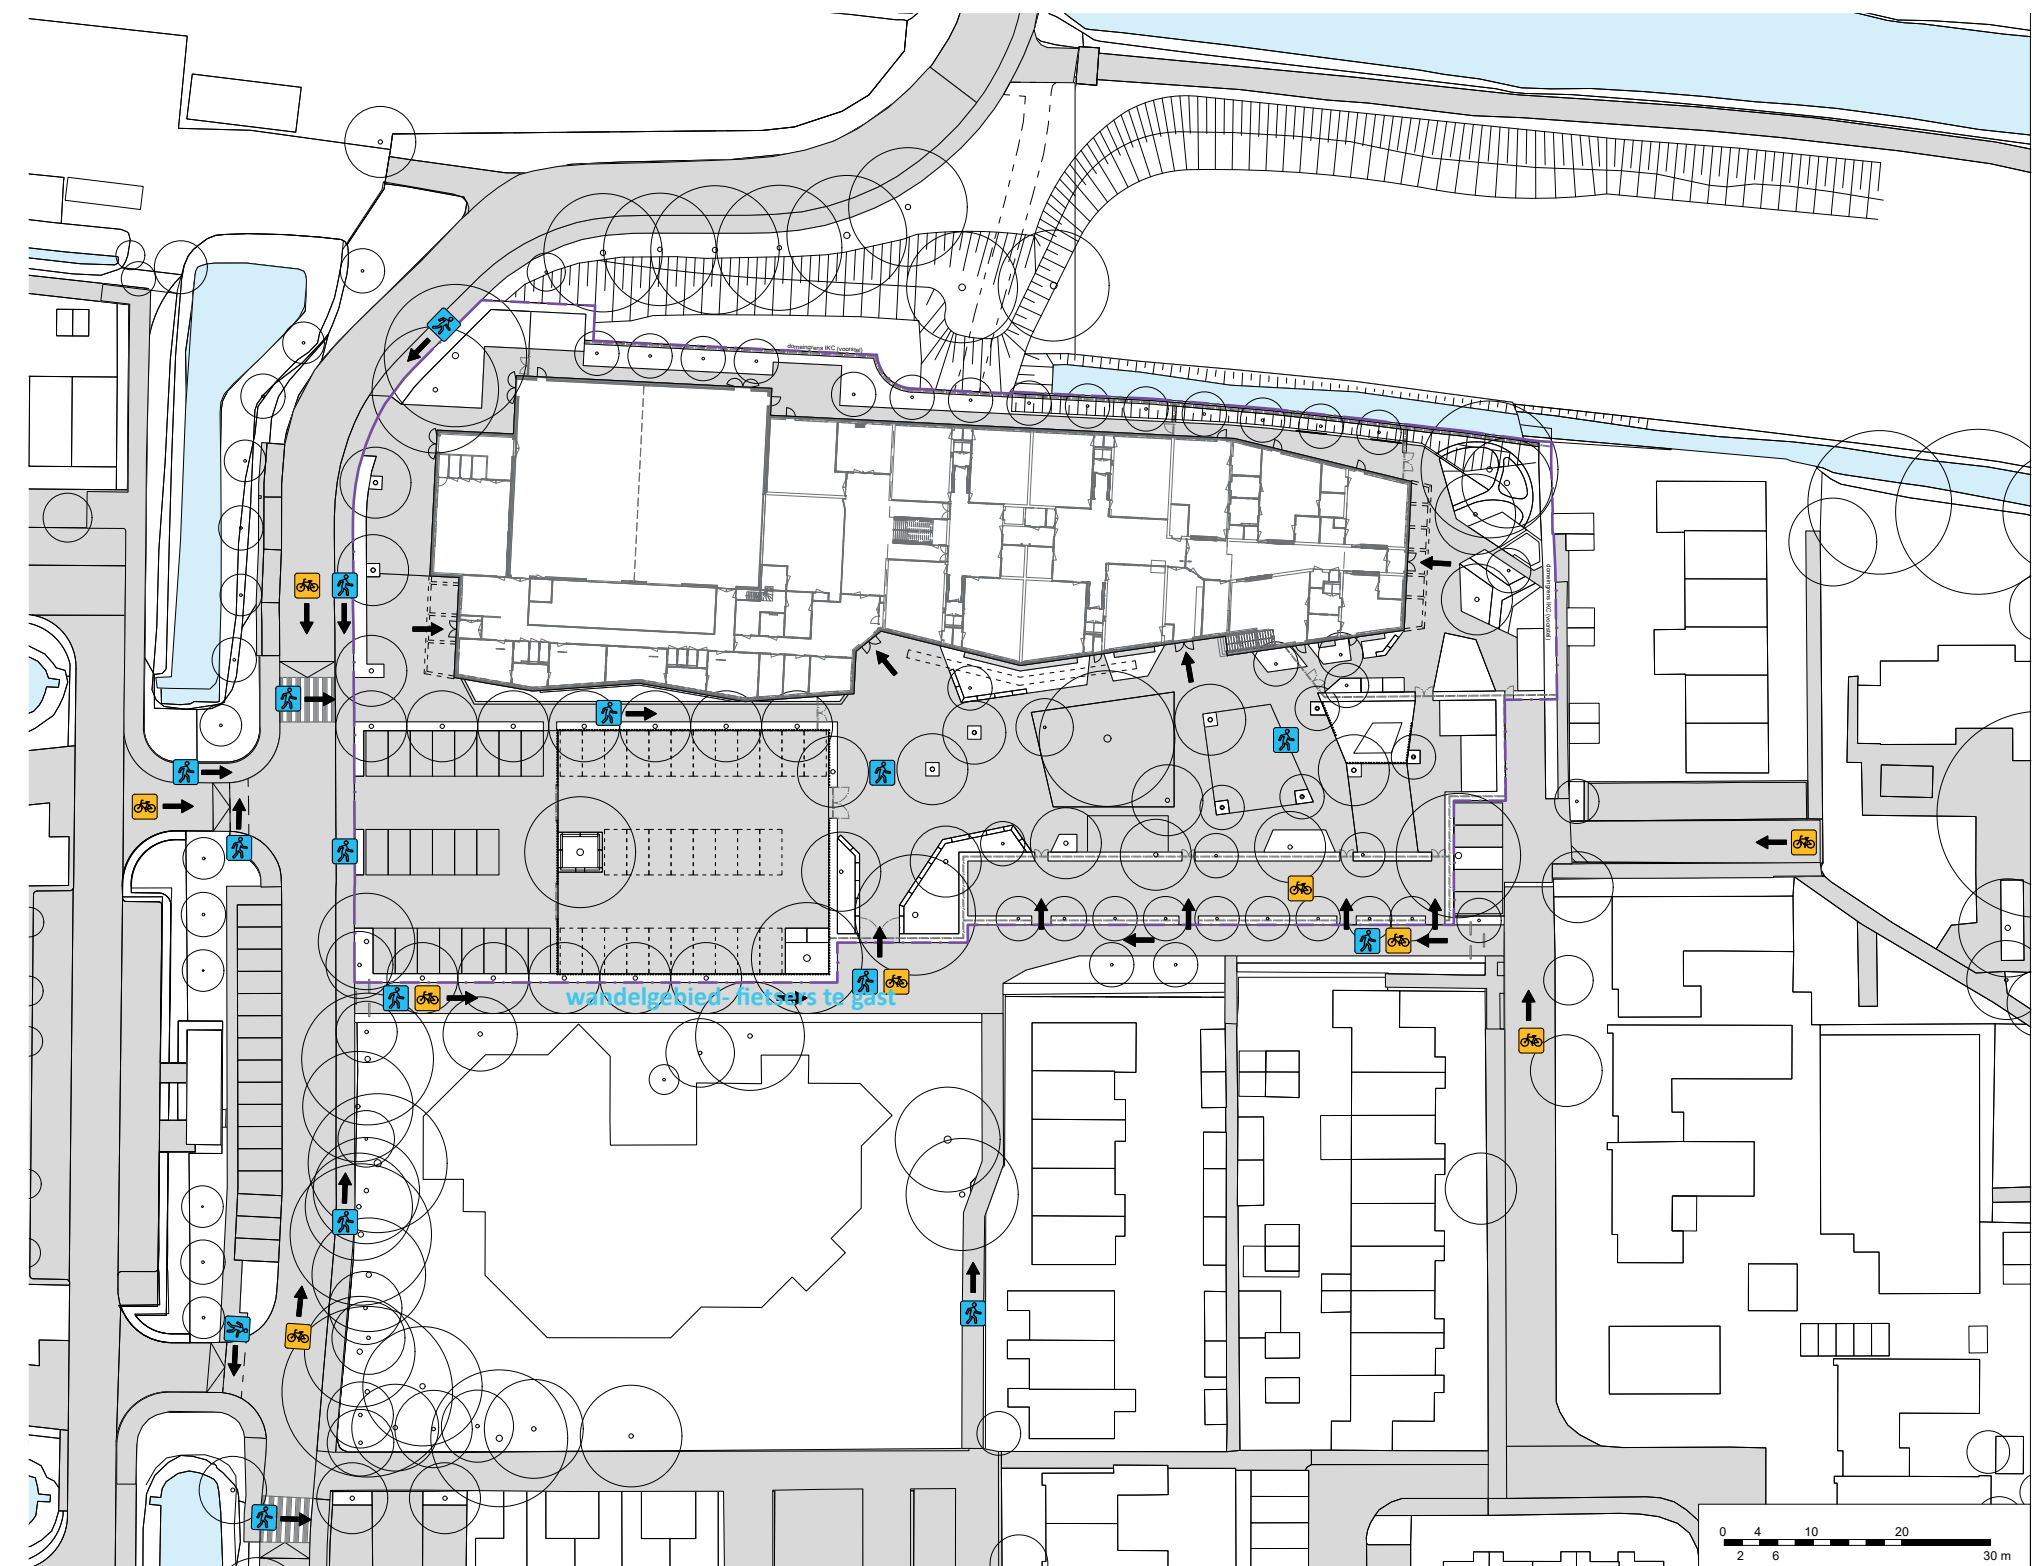


Fiets & wandelroutes IKC Het Veen (geel is fietsroute, blauw is wandelroute).

Spelen op het schoolplein & toegankelijkheid en medegebruik door de buurt

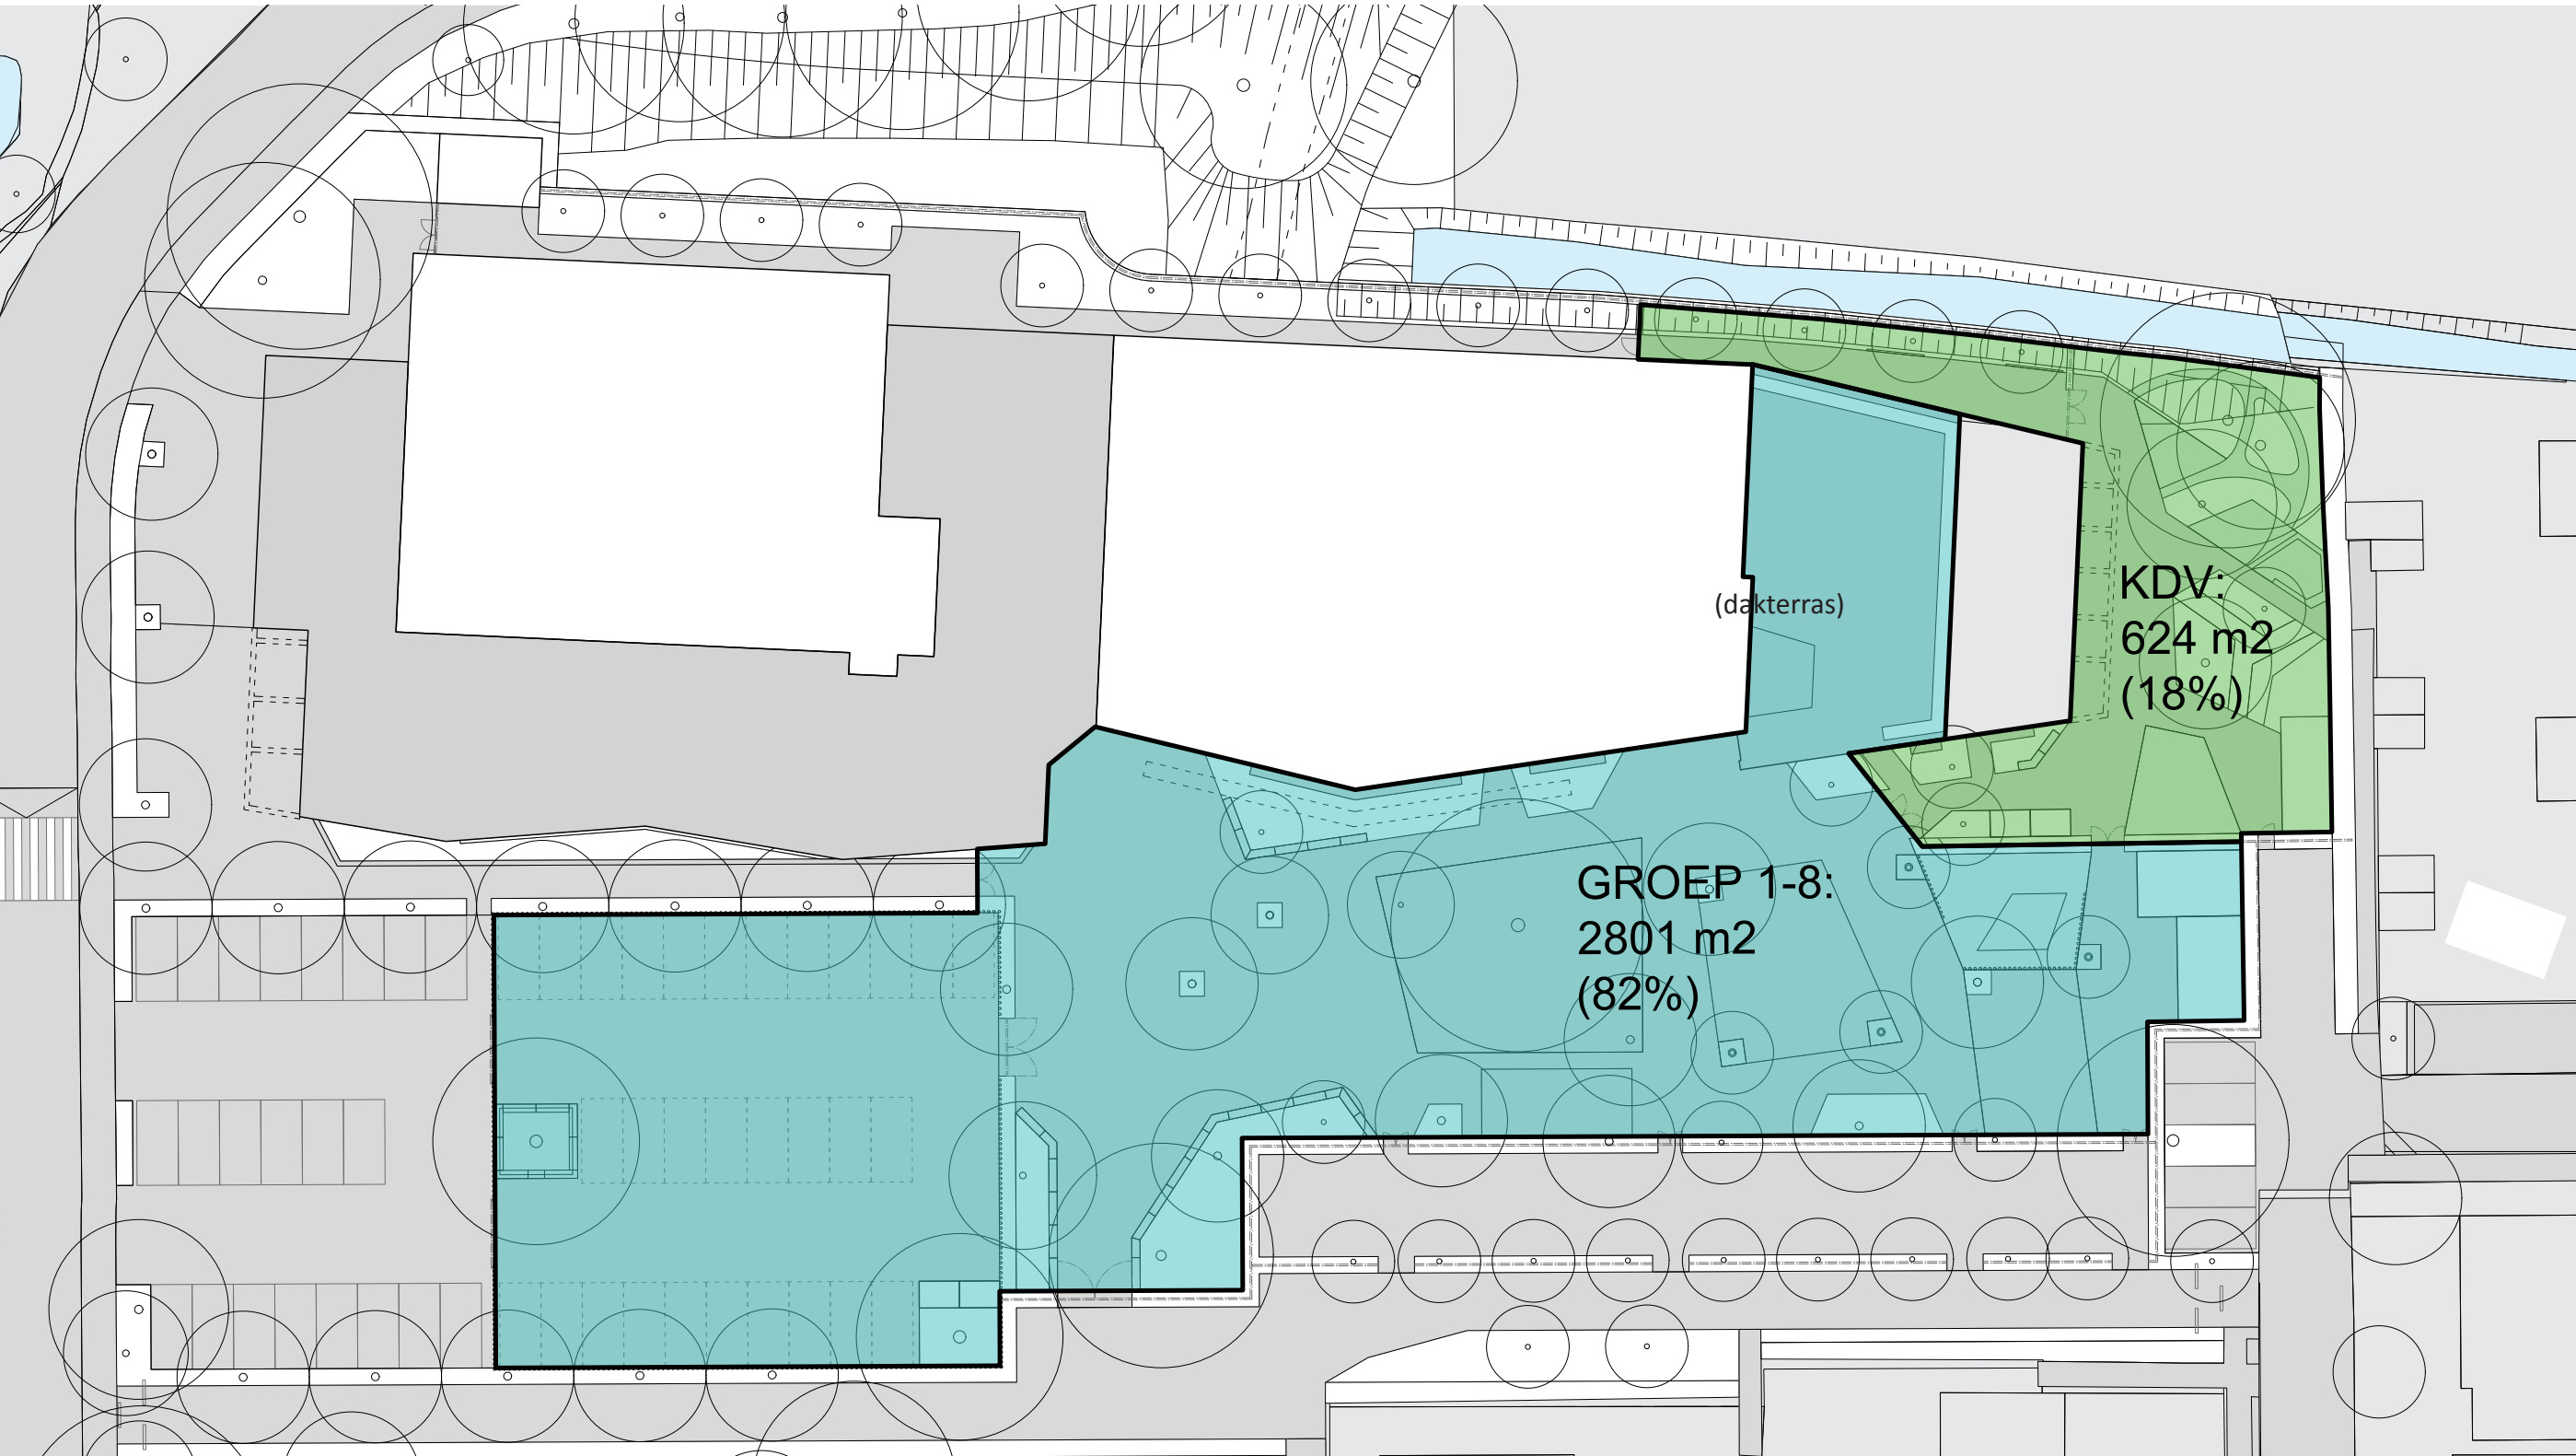

Tijdens openingsuren IKC Het Veen: afsluitbare speelgebieden in groen en blauw voor de kinderen op het schoolplein en dakterras.

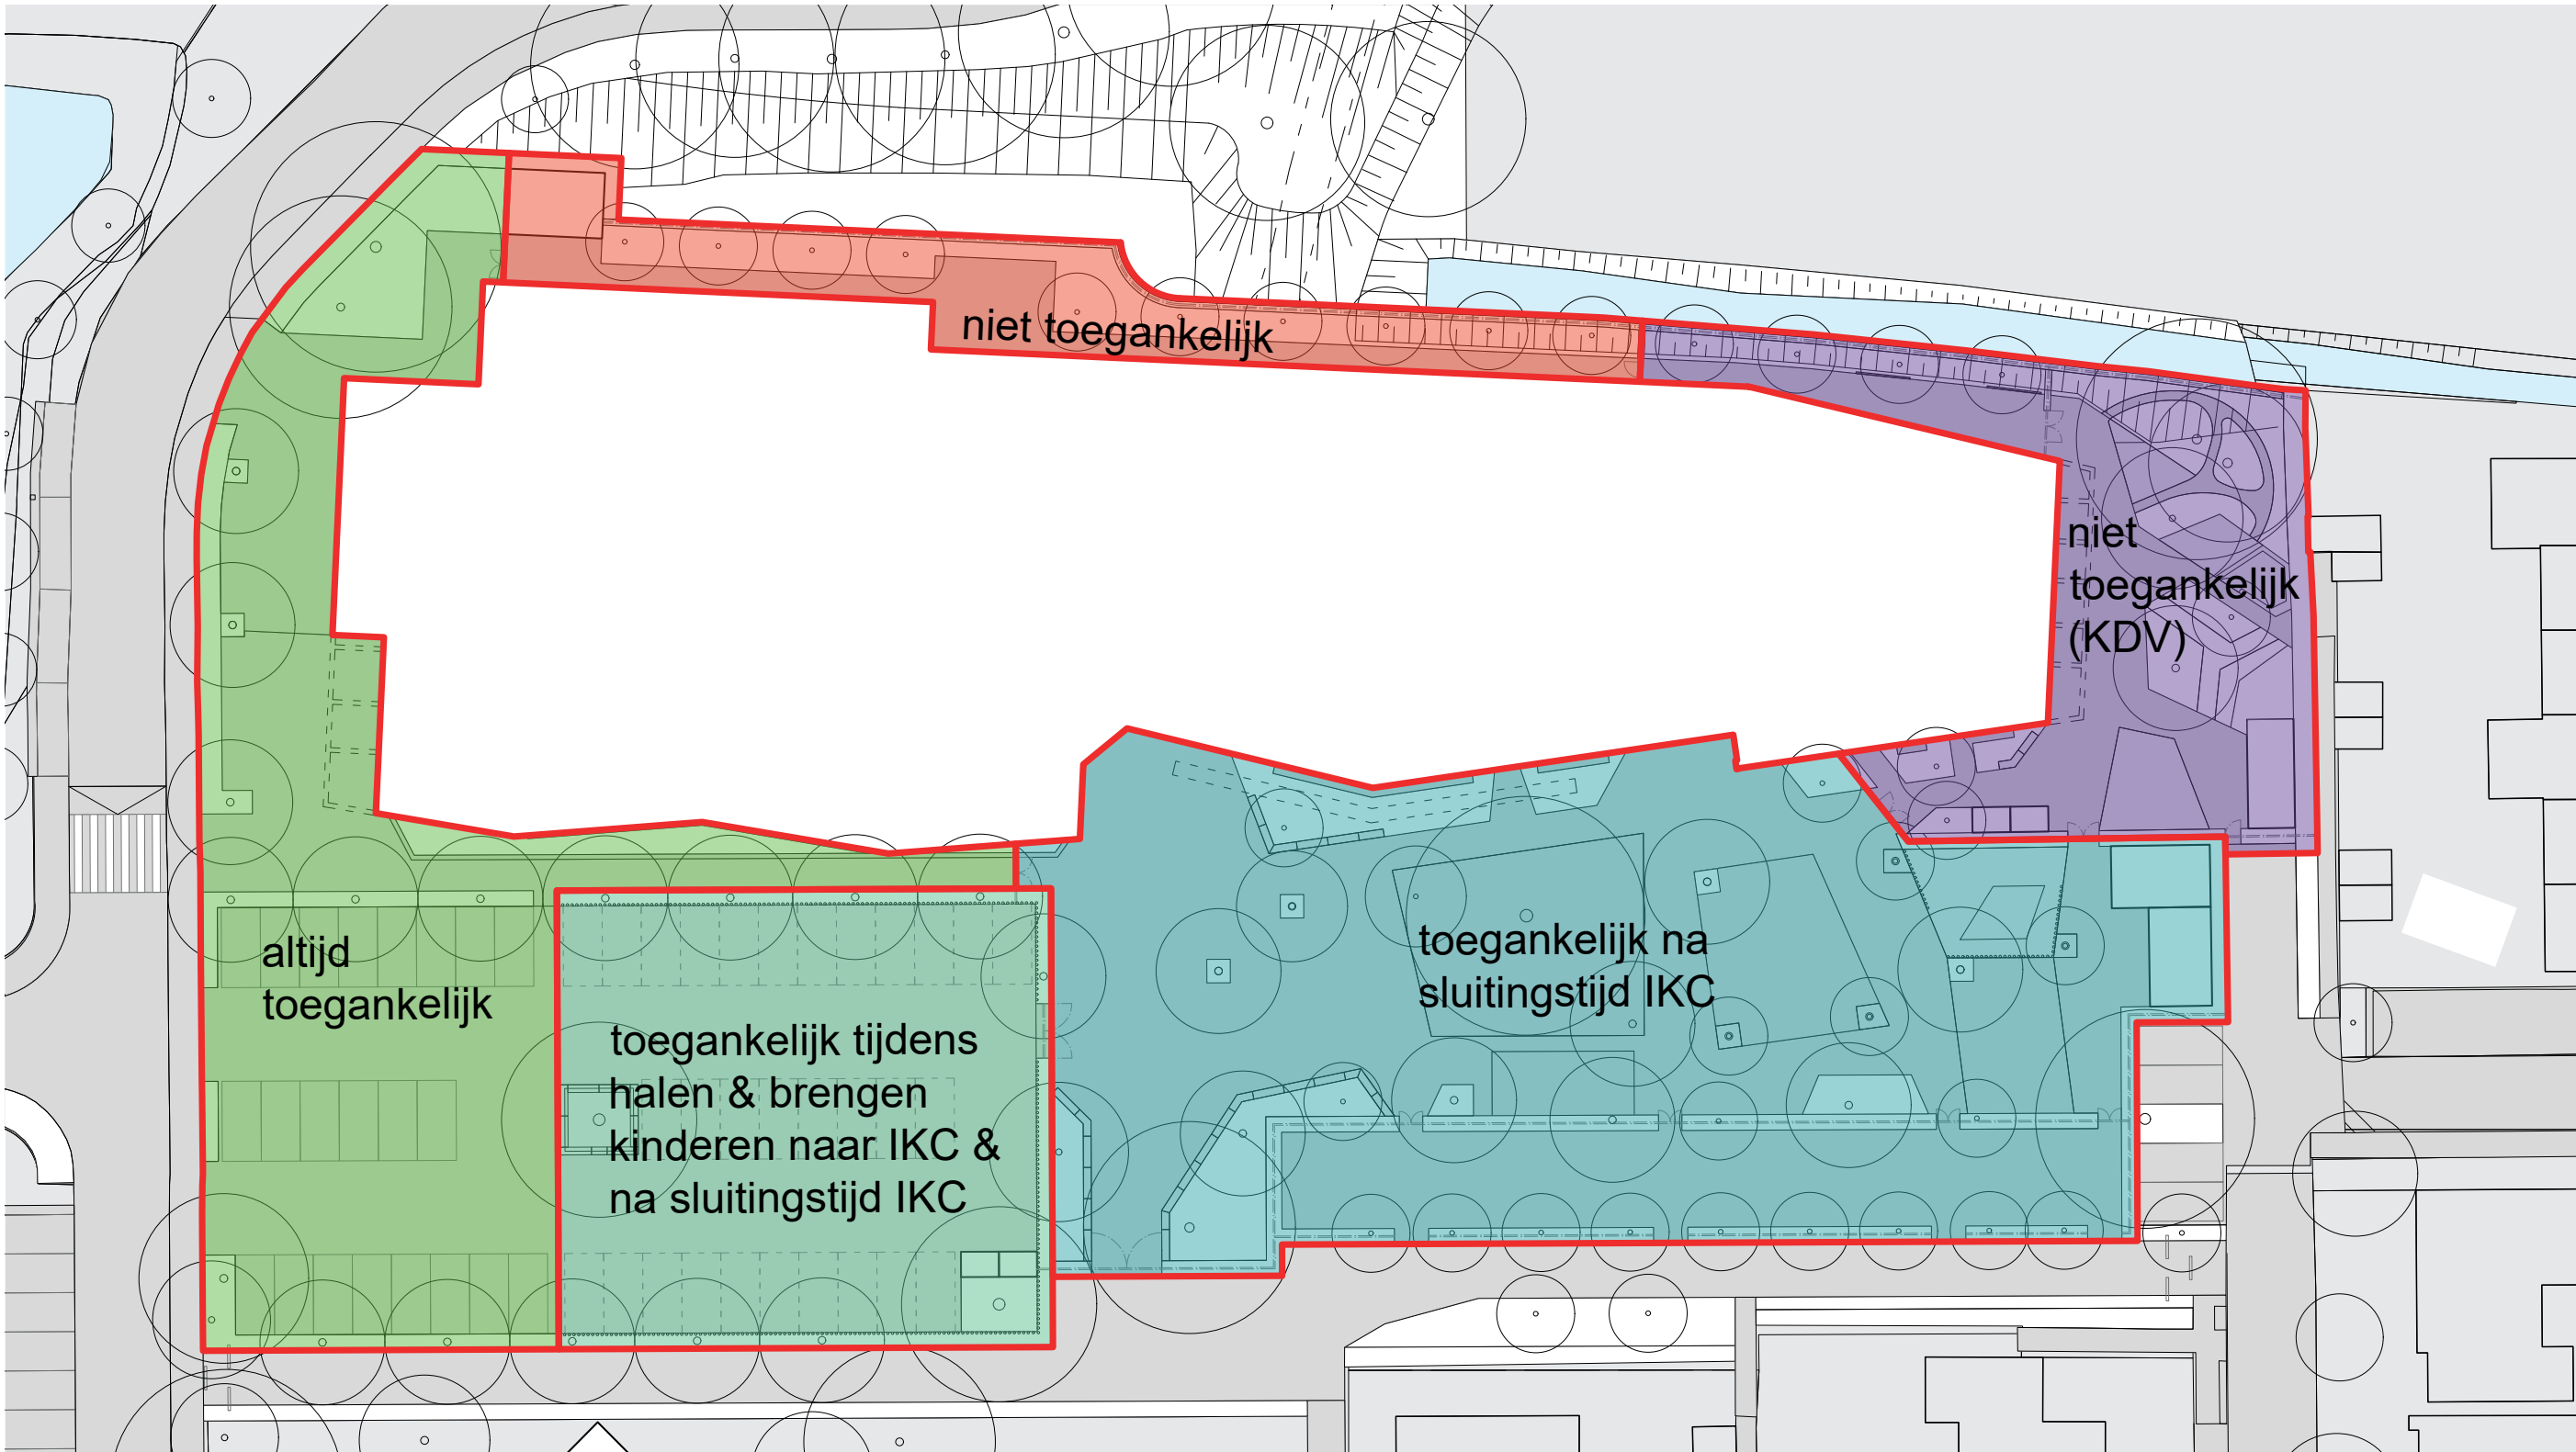

Buiten openingstijden IKC Het Veen is het schoolplein grotendeels toegankelijk voor medegebruik door de buurt.

Inrichting speelgebieden op schoolplein



- Onderscheid in speelgebied kinderdagverblijf (KDV), speelgebied voor groep 1 & 2 en groep 3 t/m 8, tijdens openingsuren van het IKC is het speelgebied afsluitbaar.
- Diverse speelfuncties met zitmogelijkheden verspreid over het plein.
- Multi-court in gebruik voor sport & spel en gymles buiten.
- Fietsstaplel voor de kinderen direct grenzend aan het fiets- & wandelpad.
- Speelobjecten waar mogelijk uitgevoerd in hout en voorzien van een valondergrond waar dat nodig is.



multi-court met belijning in gebruik als sport & speelveld op flex-parkeerterrein.



diverse sport & spelmogelijkheden op multi-court.



Houten palen rondom multi-court om de bal binnen te houden.



Houten klimwand met touw, klimnet en plateau.



Zandbak met modderfabriek (groep 1 & 2).



Wilgentunnel met struimbosje (KDV).



Nestschommel.



losse attributen voor gymles op multi-court



teq-ball tafel op schoolplein



Klauterrek.



Houten klim en klautertoestel met glijbaan.



Droge en natte zandbak (KDV).



Ruimte voor verrijdbare moestuinbakken



Kleine heuvelglijbaan (KDV).

Speelobjecten & meubilair op dakterras




Op het dakterras ruimte voor 4 zitmeubels geplaatst op een valondergrond.



Teg-ball tafel op het dakterras als spelelement.

Inrichting speelgebied dakterras groep 7 & 8

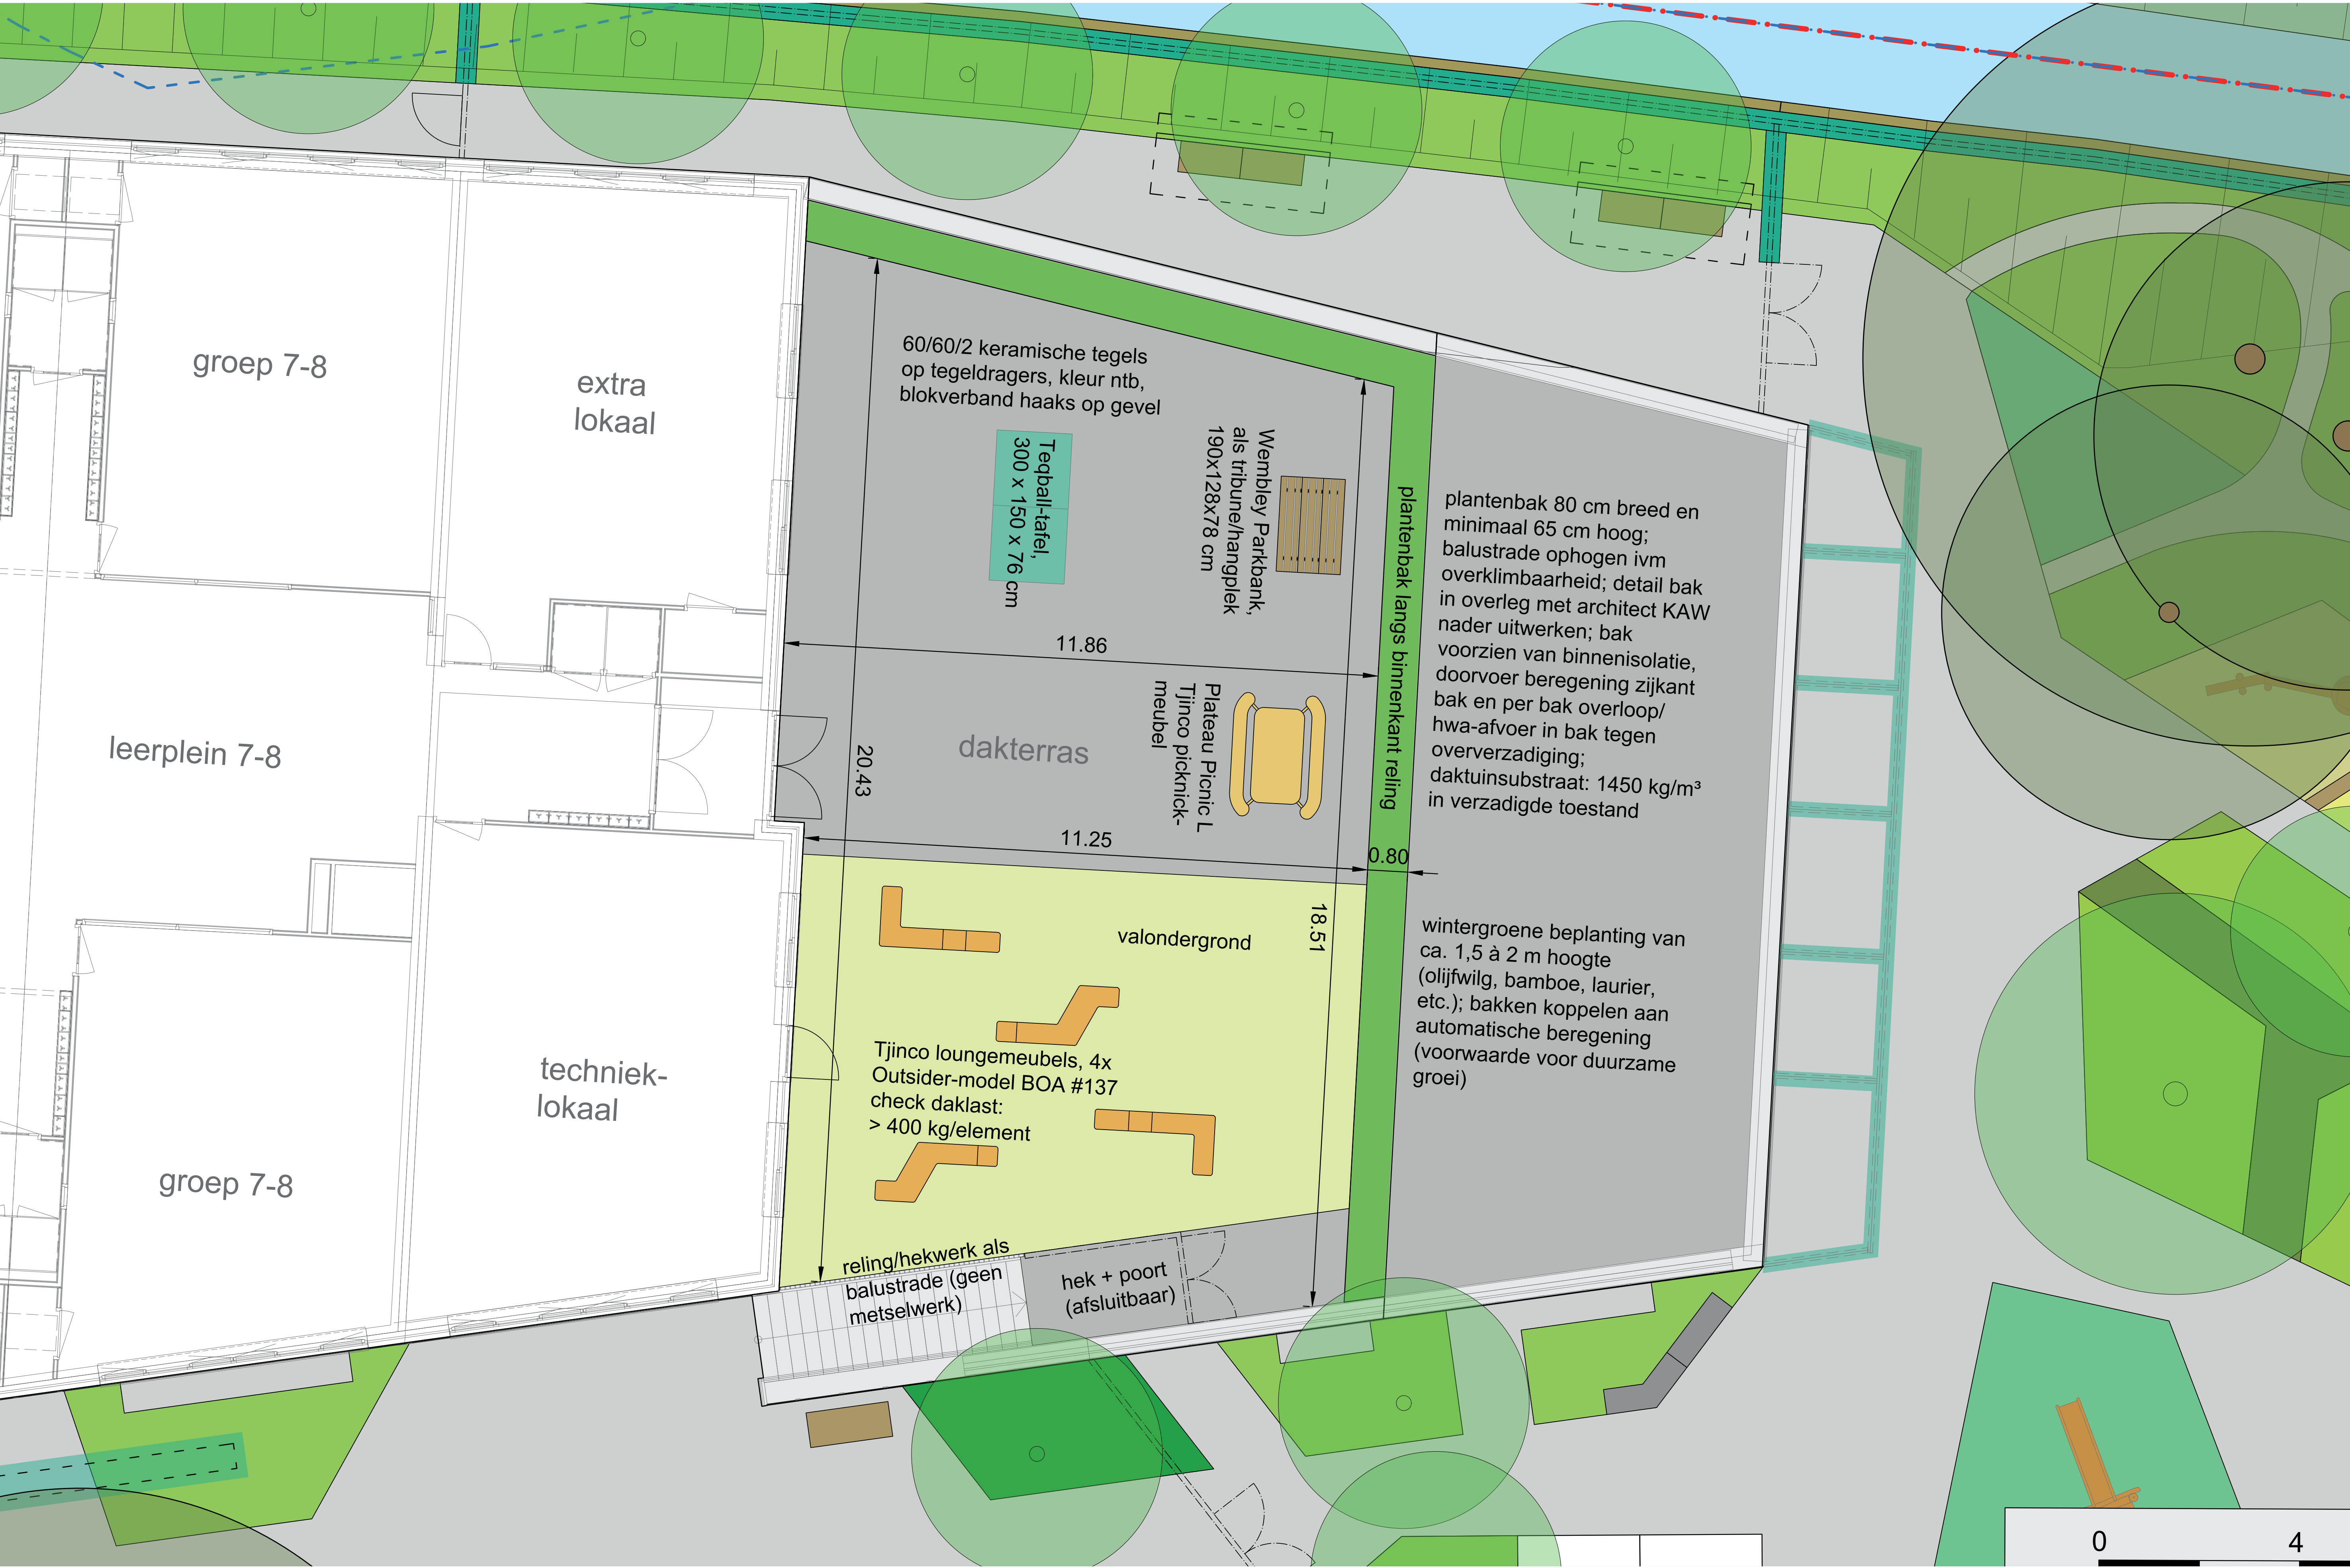

Inrichting dakterras als speel & verblijfsplek voor groep 7 & 8.
Groene omranding van het dakterras met opgaande beplanting in bakken langs de balustrade geeft luwte op het terras en & privacy richting de woonbuurt.



Tribunebank als pauzeplek op dakterras.



rolstoelvriendelijke picknick tafel.



picknicktafel en tribunebank als pauzeplek op dakterras.



Groene omranding met opgaande wintergroene beplanting in bakken langs buitenkant dakterras.

Inpassing bestaande bomen waar mogelijk en aanplant van veel nieuwe bomen



Inpassing bestaande kastanjeboom op het nieuwe schoolplein is uitgangspunt.




Overzicht bomenbeeld:

- Aanplant nieuwe bomen (71 stuks)
- Handhaven bestaande bomen (23 stuks) waaronder de bestaande kastanjeboom
- Te rooien bomen die weg moeten in verband met de nieuwbouw (circa 60 stuks).

Groenstructuur schoolplein & omgeving





- Het totale groenbeeld van bomen, hagen, heesters, klimplanten is robuust en kan tegen een stootje.
- Hagen op het schoolplein structureren de ruimte en nemen de hekken uit het zicht.
- Bomen creëren een verticaal groenbeeld, bieden schaduw en verkoeling op het schoolplein en voorkomen hittestress.
- Plantvakken met heesters en klimplanten in de pergola vergroenen het aanzicht en geven het schoolplein een kleurrijke seizoensdynamiek.

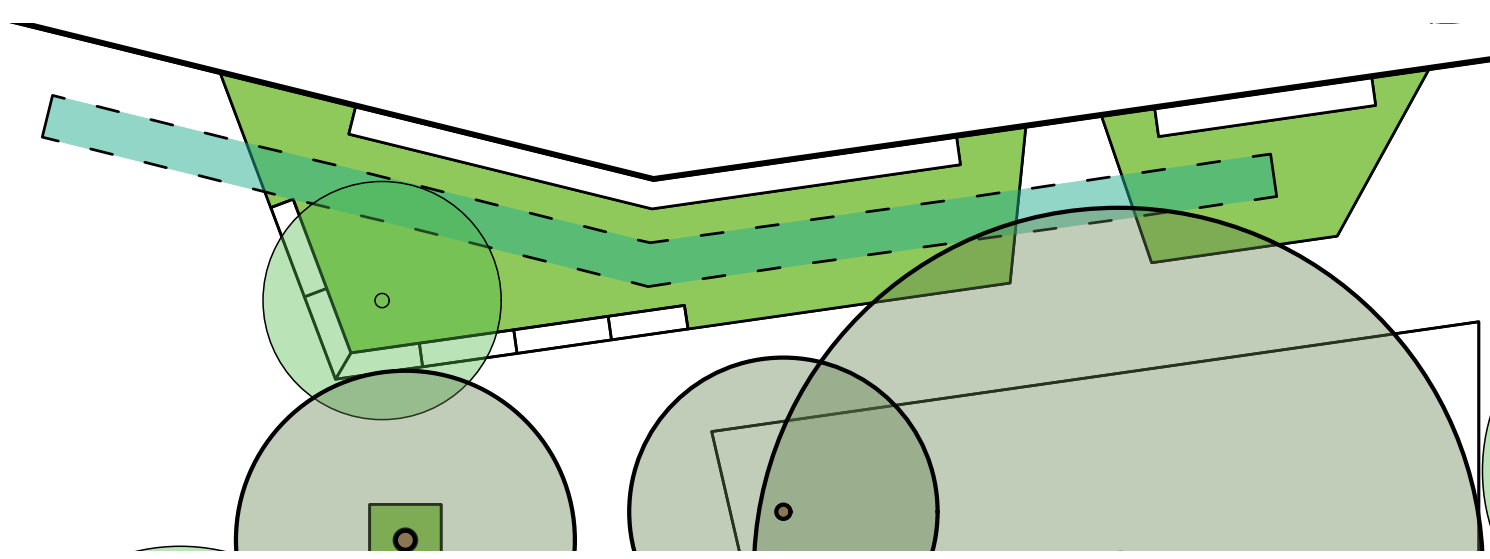

Ligging vlinder & kruidentuin tegen zuidgevel op schoolplein.



Vlinder & kruidentuin met pergola en zitplek langs zuidgevel op schoolplein IKC Het Veen.

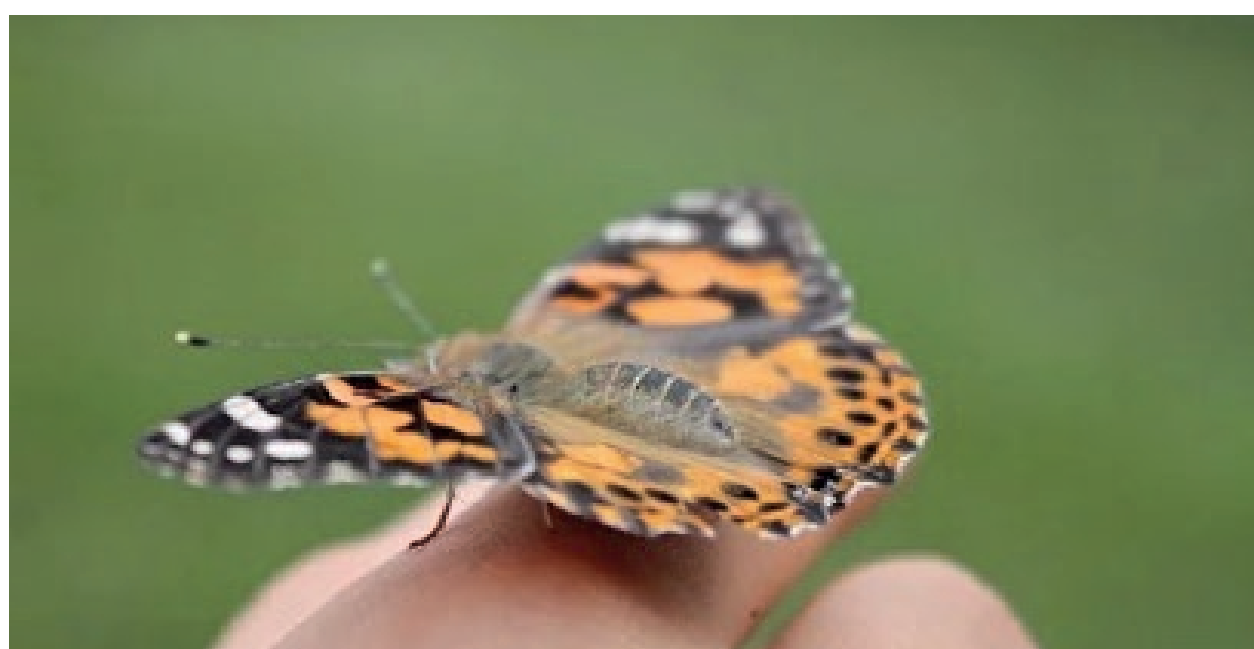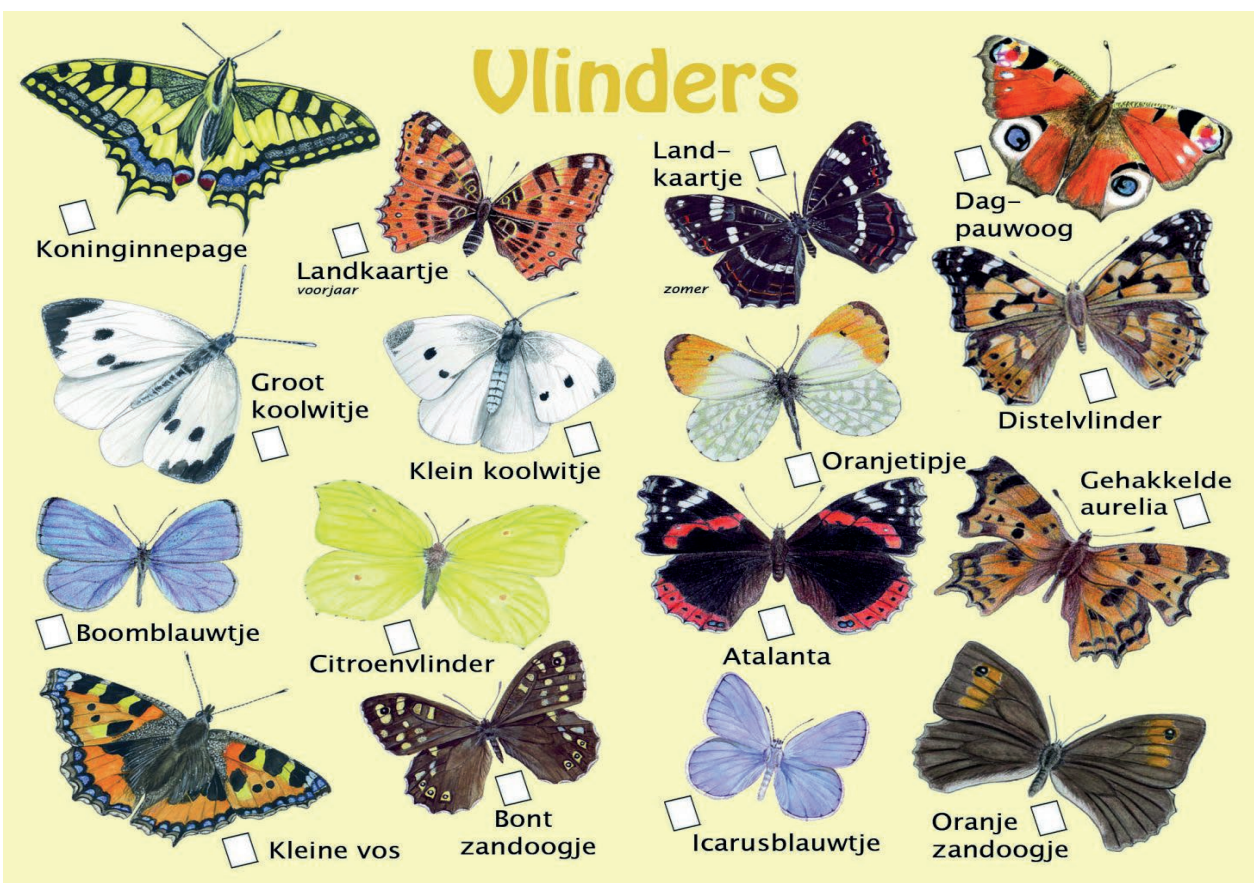


Boom met herfstverkleuring: Acer rubrum 'Scanlon'.



bloesemboom in voorjaar: Prunus yedoensis.




Boom voor schaduw op schoolplein: Alnus x spaethii 'Spaeth'.

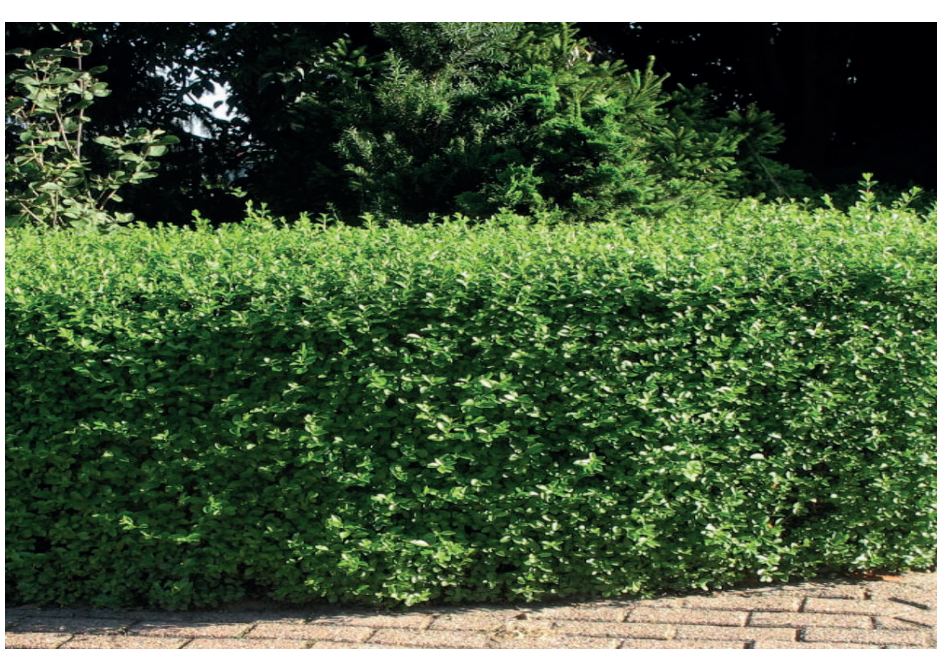

Ligusterhaag langs fietsstaplekkken.



Veldsdoornhaag op parkeerplaats en bij entree sportzaal.

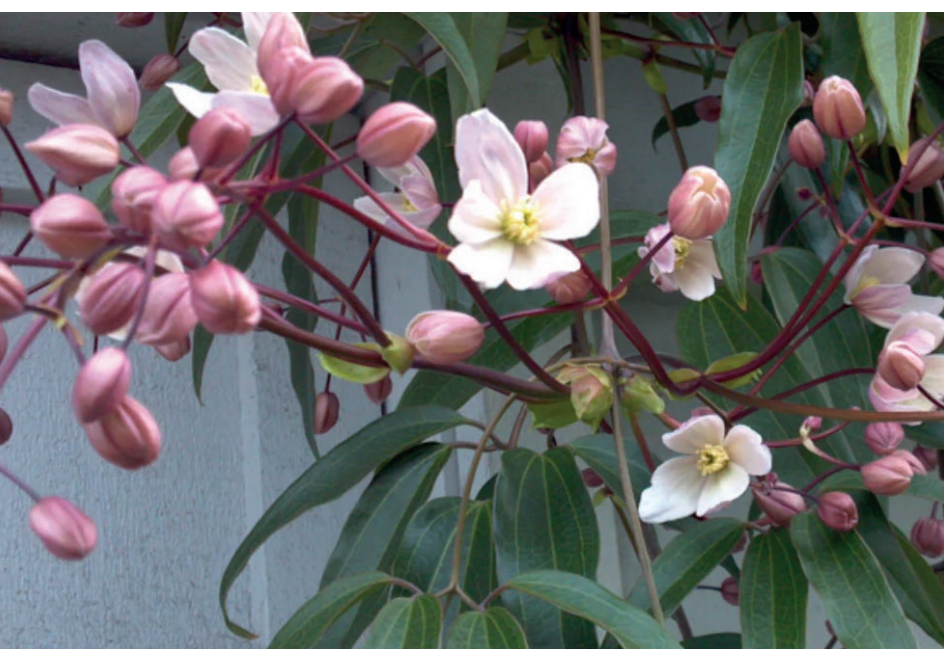

Bloeiende, wintergroene klimplanten in pergola's: Clematis Apple Blossom.

Planning IKC Het Veen

2e kwartaal 2026 Omleggen bestaande nuts leidingen	
2e helft 2026	• Start sloop Ringkant, Wegwijzer en bouwrijp maken
1e kwartaal 2027	• Start bouw IKC Het Veen
1e helft 2028	• Aanleg buitenruimte
Schooljaar 2028- 2029	• Ingebruikname IKC Het Veen