



DOELGROEPENKAART - spreiding recreatiedruk -

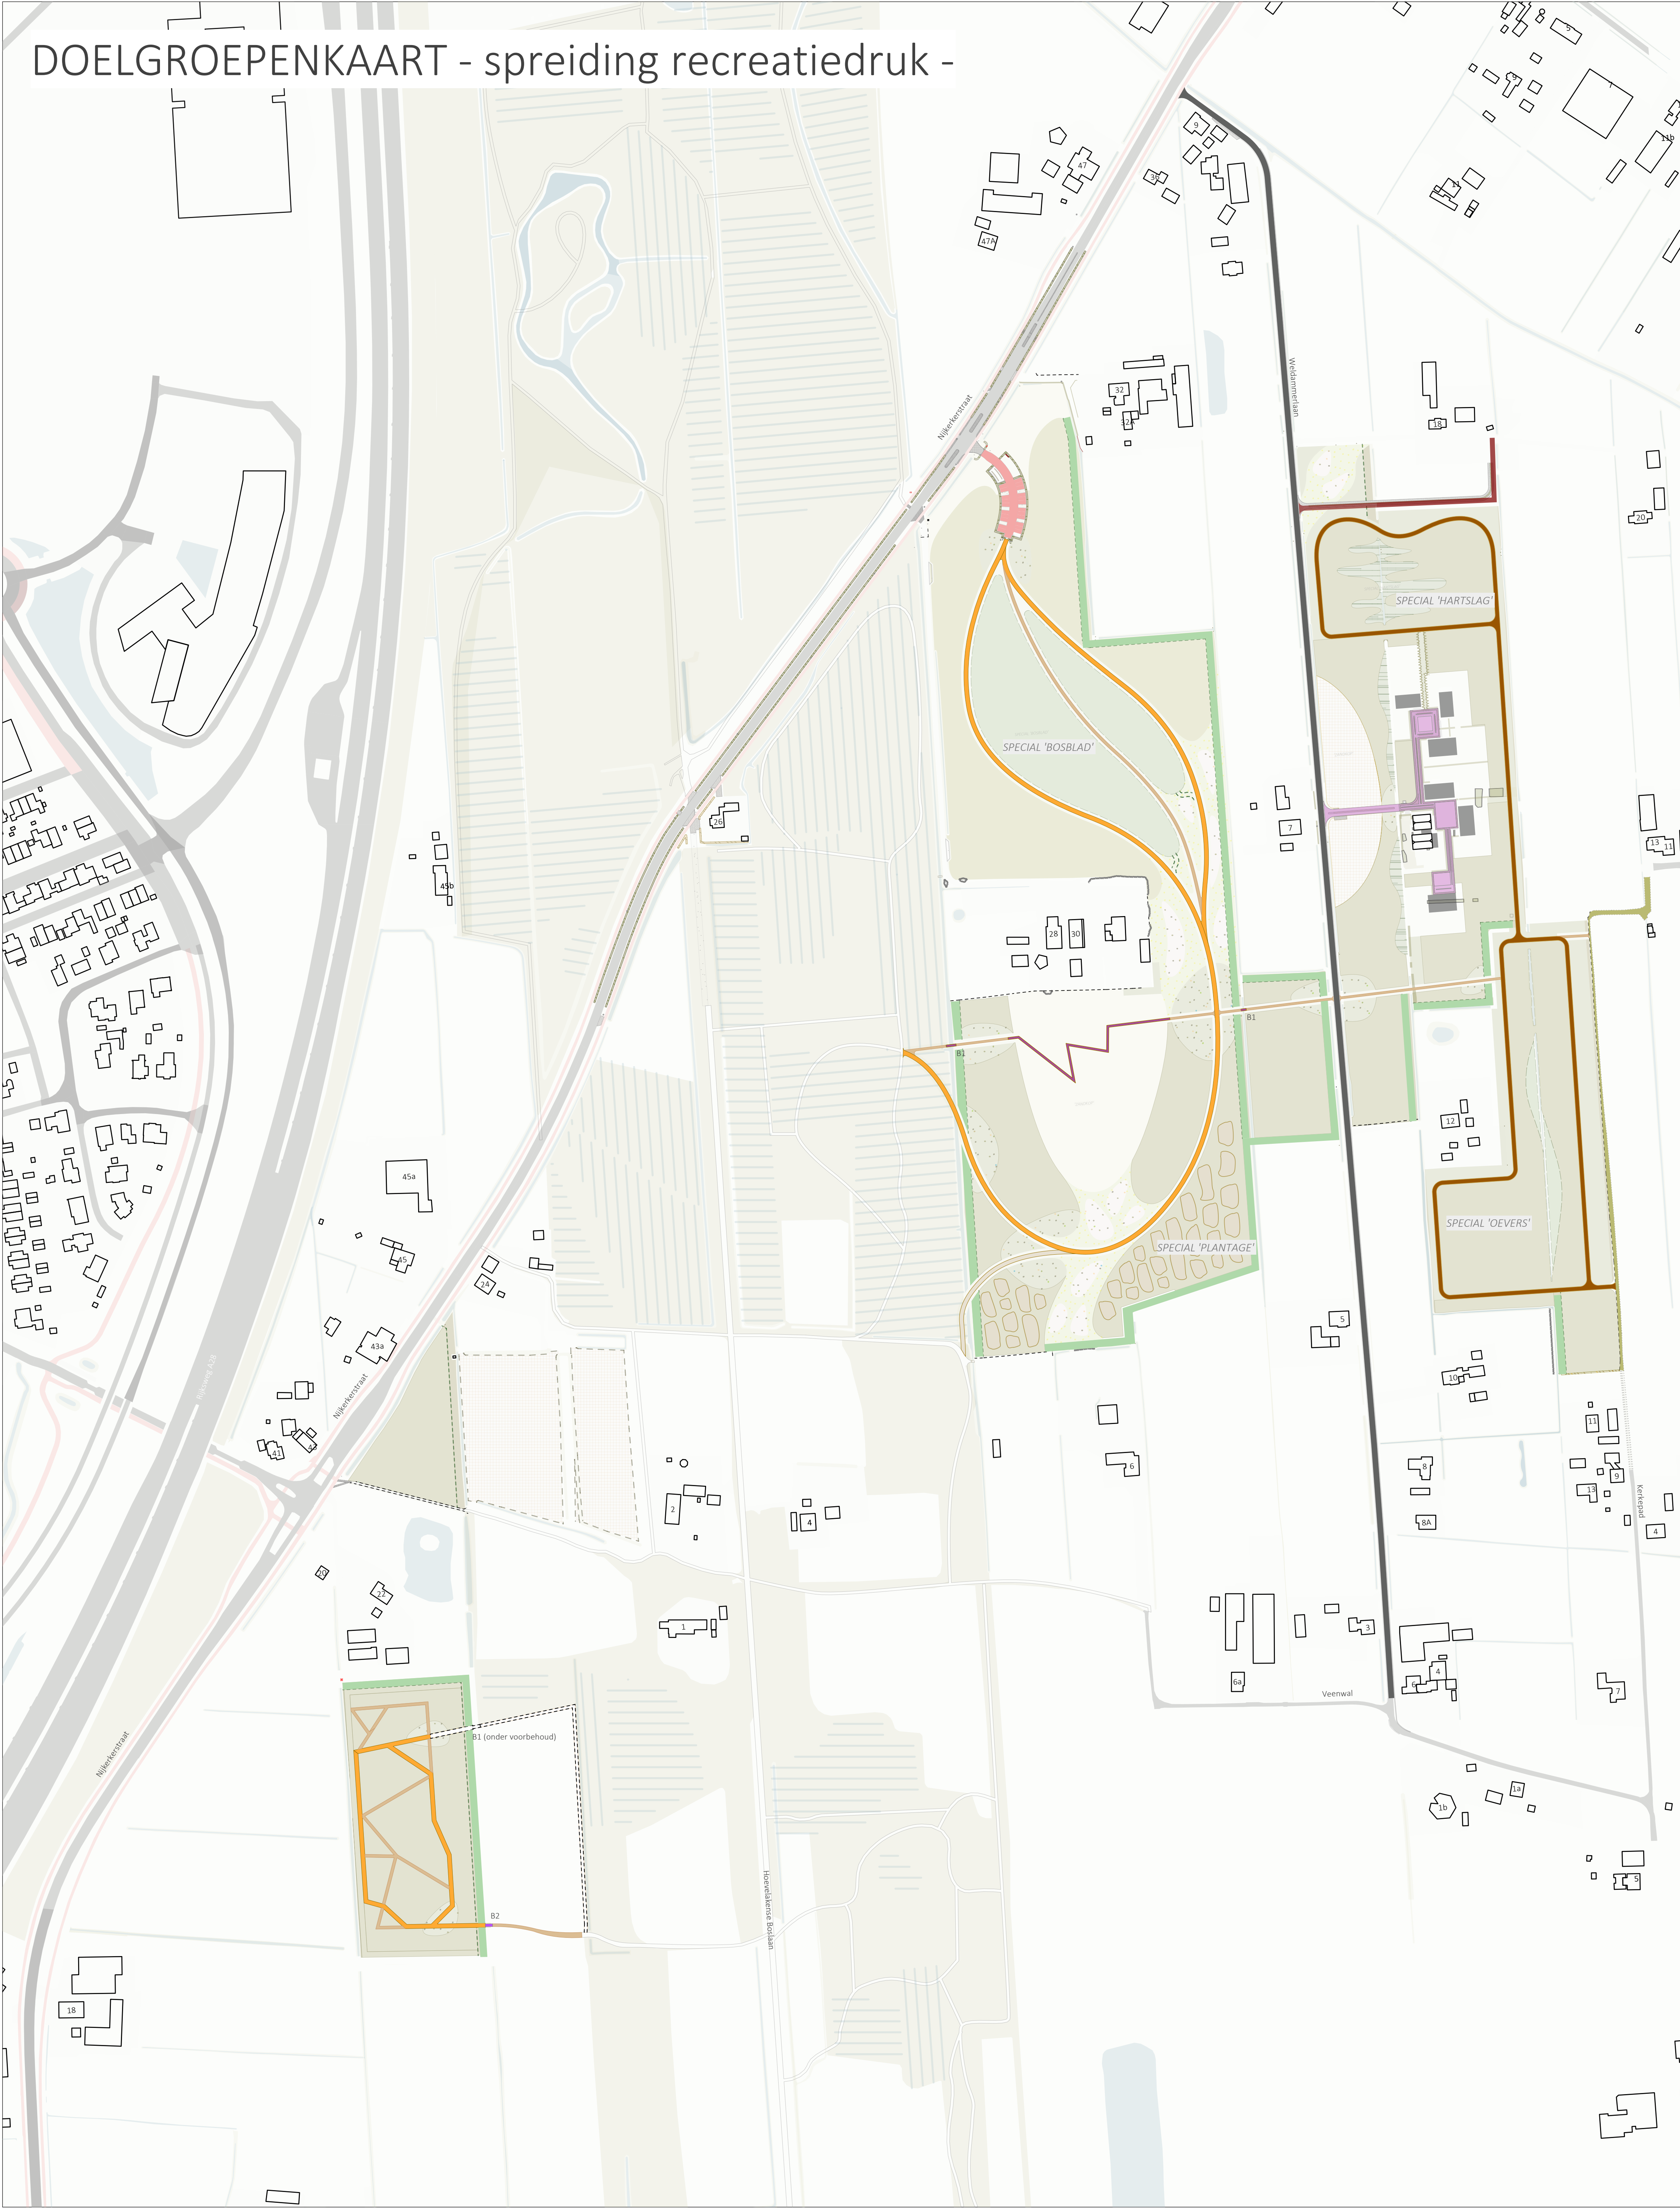

- Legenda
- Wandelpaden bestaand
 - Wandelpaden bestaand, klompenpad
 - Wandel-/onderhoudspaden nieuw, 3 m breed, leemhoudend zand
 - Wandelpad nieuw, 1,5 m breed, (roostervlonder)
 - Wandelpad nieuw, 1,5 m en/of 2 m breed, boszand
 - Wandelpad (onder voorbehoud)
 - Ruiterpad nieuw, zand gemengd met porfiersplit, 3 m breed
 - Parkeerplaats fundering reeds aangelegd, rijweg gebakken klinkers, parkeerplaatsen grasbetenstenen
 - Brug nieuw, conform model oude bos, 1,5 m breed
 - Brug nieuw, conform model oude bos, 3 m breed
 - Onderhoudsstrook nieuw, gras, 5 m breed
 - Verhardingen erven nieuw, zie deeltuitwerking 'Weldammerlaan 16'
 - Verhardingen inrit nieuw, gebakken klinkers met keigrasbetenstenen

AAN DEZE TEKENINGEN KUNNEN GEEN RECHTEN WORDEN ONTLEEND
VANWEGE DE MOGELIJKE UITKOMSTEN VAN OVERLEG/EISEN VAN
DIVERSE INSTANTIES

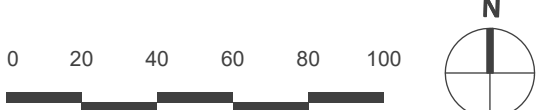

Gemeente Nijkerk - GLK	A2+	Projectnr. 2022-0300
Definitief Ontwerp	1:2000	
Padenstructuur	P. Debie	DO-03
Datum tekening 25-4-2025	W. Gerrits	