



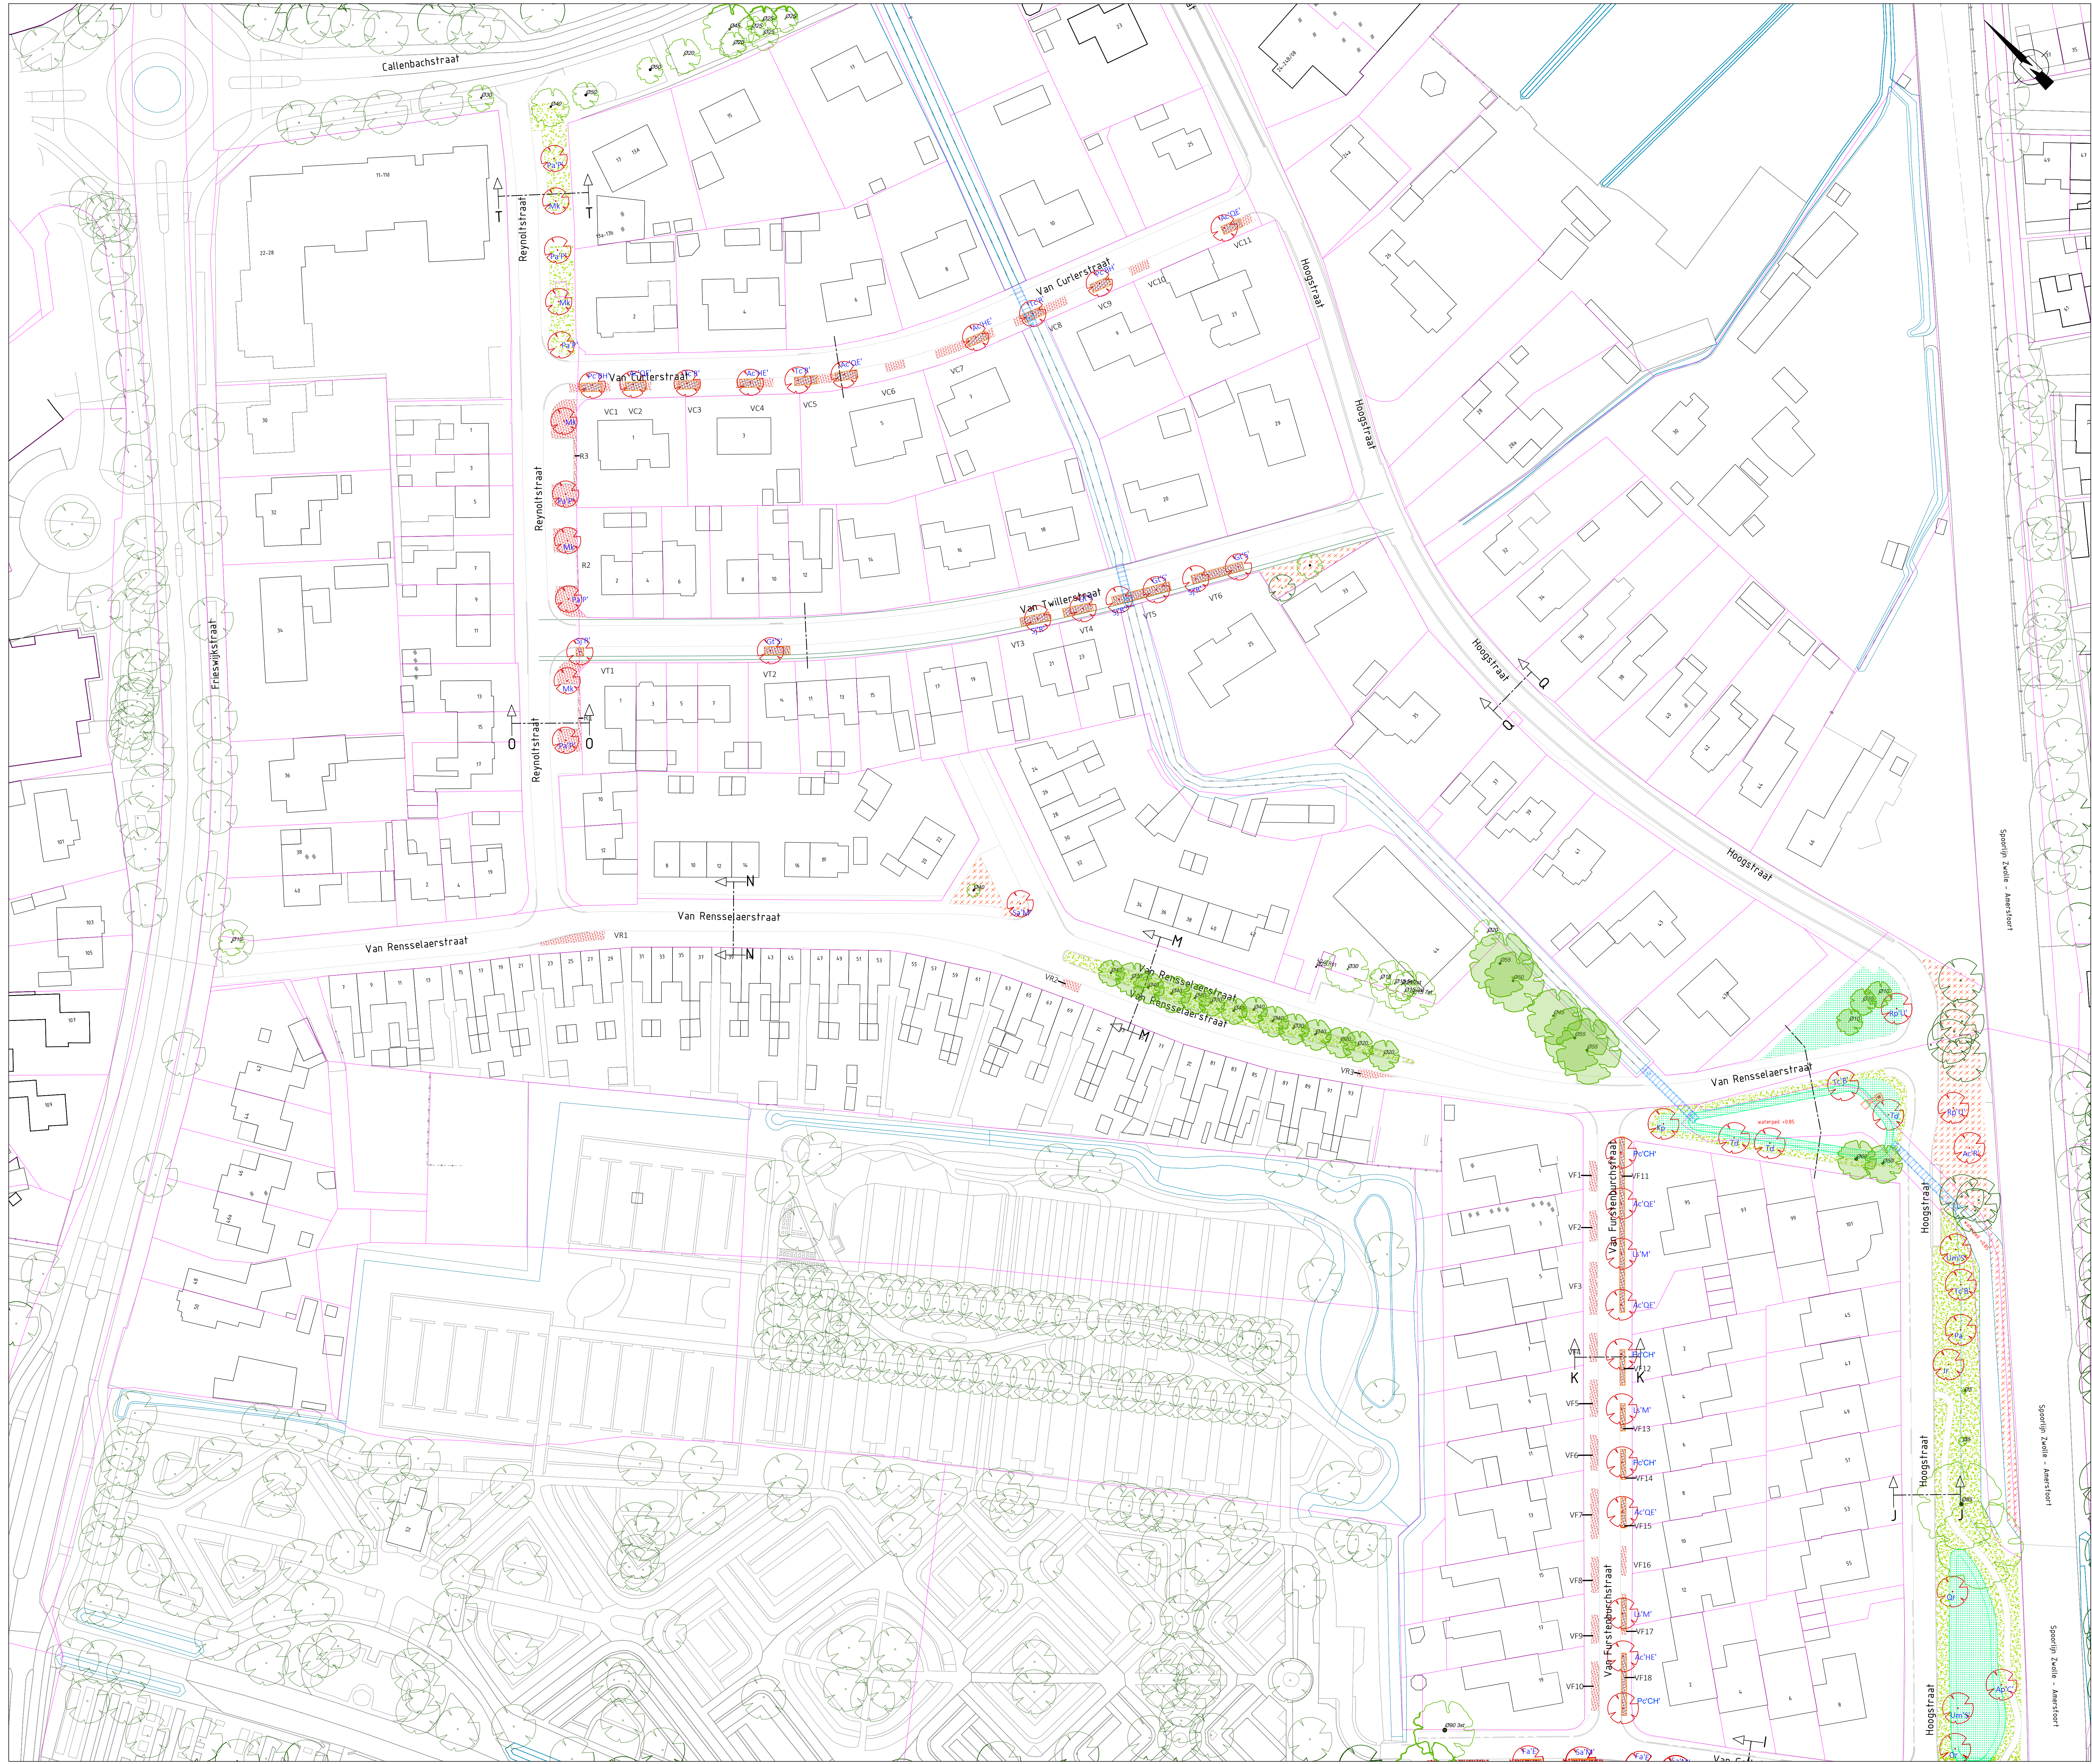

- LEGENDA**
- Gras
 - Kruidmengsel
 - In te planten met sierheesters 238m²
 - Vormig plantsoen opnieuw in te planten met heesters 1476m²
 - Bestaand heesterplantsoen
 - Boomplaatsverbetering, aanbrengen MAX. 9m² Teelgrond

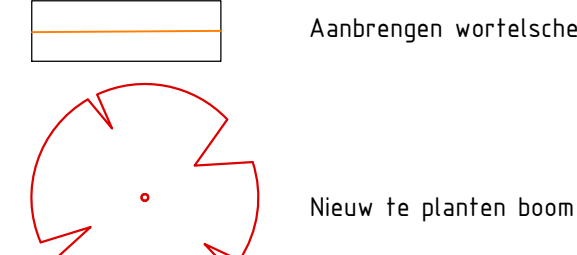

- Toe te passen bomensoorten**
- Ac'QE' Acer campestre 'Queen Elizabeth'
 - Ac'HE' Acer campestre 'Hubers Elegant'
 - Ac'R' Acer capadocicum 'Rubrum'
 - Ap'C' Acer platanoides 'Columnare'
 - Ap'RR' Acer platanoides 'Royal Red'
 - As'S' Alnus spathulifolia 'Spathulifolia'
 - Ca' Celtis australis
 - Fa'E' Fraxinus angustifolia 'Elegantissima'
 - Fp'S' Fraxinus pennsylvanica 'Summit'
 - Gt'S' Gleditsia triacanthos 'Skyline'
 - Jr' Juglans regia
 - Kp' Koeleria paniculata
 - La'M' Liquidambar styraciflua 'Morane'
 - Mk' Magnolia kobus
 - ME' Malus 'Evereste'
 - Po'M' Platanus orientalis 'Minaret'
 - Pa' Prunus avium
 - Pa'P' Prunus avium 'Piena'
 - Ps'SB' Prunus serrulata 'Sunset Boulevard'
 - Pc'CH' Pyrus calleryana 'Chanticleer'
 - Pc'BH' Pyrus communis 'Beech Hill'
 - Qh'F' Quercus hispanica 'Fulhamensis'
 - Qp' Quercus phellos
 - Qr' Quercus robur
 - Rp'U' Robinia pseudacacia 'Unifolia'
 - Sj'R' Styphnolobium japonicum 'Regent'
 - Sa'M' Sorbus aria 'Magnifica'
 - Sa'SS' Sorbus aucuparia 'Sheerwater Seeding'
 - Td' Taxodium distichum
 - Tc'B' Tilia cordata 'Bohlie'
 - Tc'R' Tilia cordata 'Roelvo'
 - Um'S' Ulmus minor 'Sarmiensis'
 - UC' Ulmus 'Columnella'

0 12,5m 25m
SCHAAL 1:500
Alle hoogte maten t.o.v. NAP (in meters) en lengtematen in meters, tenzij anders is aangegeven

WIJZIGINGEN:

1	
2	
3	
4	
5	
6	

Timmer
GROND- WEG- en WATERBOUW

opdrachtgever: Gemeente Nijkerk
project: Herinrichting Rensselaer
ontwerper: Groenlekening Noord
datum: 06-07-2026
tekening: 230030-01-groen
versie: 01

schaal: 1:500
projectnr: 230030
aankond: L. Waardenburg
geplaat: A. Vlieg
datum: 06-07-2026
tekening: 230030-01-groen
versie: 01

Definitief