


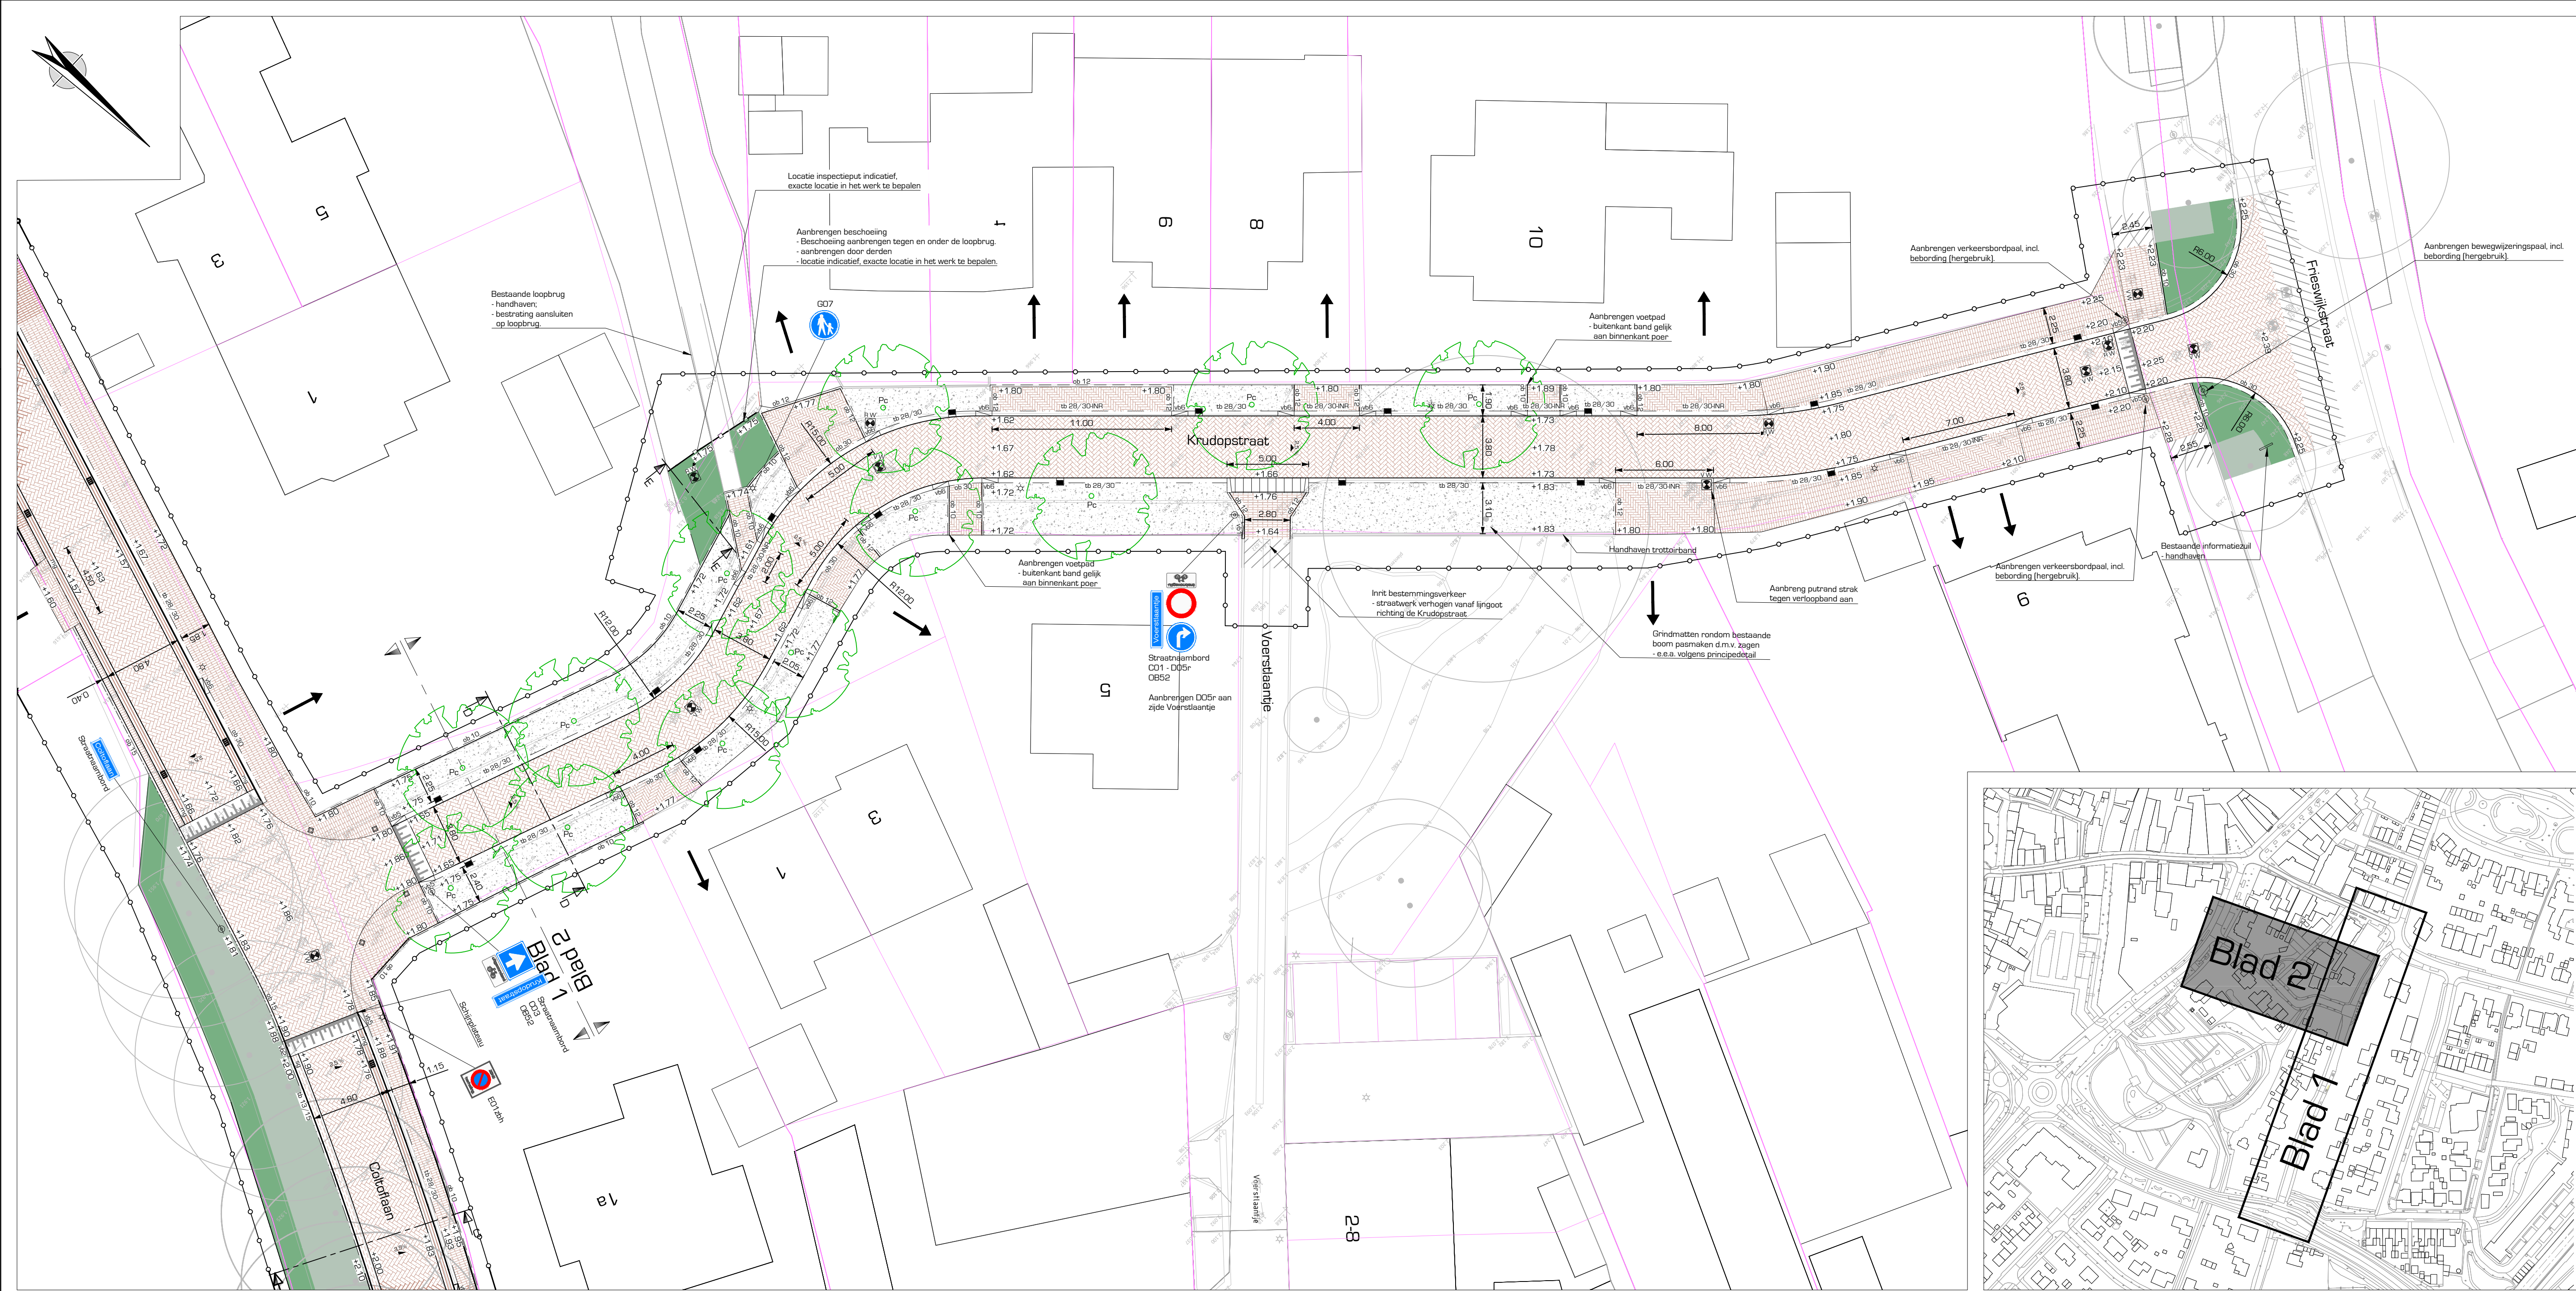

Legenda	
	Projectgrens
	Kadastrale grenzen - bestaand
	Aanbrengen elementenverharding (rijweg) - straatbaksteen dikformaat, keperverband - hergebruik
	Aanbrengen elementenverharding (parkeervakken) - straatbaksteen dikformaat, elleboogverband - hergebruik
	Aanbrengen elementenverharding (inrit) - straatbaksteen waalformaat, elleboogverband - hergebruik
	Aanbrengen elementenverharding (trottoir) - straatbaksteen waalformaat, halfsteensverband - hergebruik
	Aanbrengen halfverharding (trottoir Krudopstraat) - grind in horingraatmatten - matten v.v. vaste anti worteldoek
	Aanbrengen betontegels (trottoir Coltoflaan) - betontegels 300 x 300 x 45 mm, halfsteensverband - kleur: grijs
	Aanbrengen elementenverharding (plateau inrit) - straatbaksteen dikformaat, halfsteensverband - kleur: grijs
	Aanbrengen elementenverharding (fietspad) - dubbelklinkers, halfsteensverband - kleur: rood
	Aanbrengen parkeervakscheiding - Producties granietkeien - onderbroken streep, e.e.a. conform principedetail
	Aanbrengen molgoot - straatbaksteen dikformaat, 7 strekken - hergebruik
	Aanbrengen schingsgoot - straatbaksteen dikformaat, 7 strekken - hergebruik
	Herstraten elementenverharding - diverse typen
	Aanbrengen kantverharding (trottoir) - opsluitband 100 x 200 mm
	Aanbrengen kantopsluiting (inrit) - trottoirband 130 / 150 x 250 mm
	Aanbrengen kantopsluiting (rijweg en plateau) - opsluitband 150 x 250 mm
	Aanbrengen kantverharding (rijweg) - trottoirband 280 / 300 x 250 mm
	Aanbrengen kantverharding (rijweg) - trottoirband 280 / 300 x 250 mm - type: inritverloopband midden
	Aanbrengen kantopsluiting (rijweg en plateau) - opsluitband 300 x 250 mm
	Aanbrengen verloopband - v1: 130 / 150 x 250 mm eindverloop - v2: 130 / 150 x 250 mm > 150 x 250 mm - v3: 280 / 300 x 250 mm > 130 / 150 x 250 mm - v4: 280 / 300 x 250 mm eindverloop - v5: 280 / 300 x 250 mm > 300 x 250 mm - v6: 280 / 300 x 250 mm inritverloop

Uitgangspunten:
- Mastvoering in meters, met een nauwkeurigheid in centimeters
- Hoogtepeilen in meters t.o.v. NAP
- B.o.b. hoogtes in meters t.o.v. NAP

opdrachtgever

Gemeente Nijkerk

project

Herinnering Coltoflaan en Krudopstraat te Nijkerk

omschrijving

Nieuwe situatie - definitief ontwerp
Bovengrondse infrastructuur (blad 2 van 2)

post

Antonie Fokkerstraat 4
3772 MR Barneveld

digitiaal

E. info@drong.nl
W. www.drong.nl

telefoon

T. 0342 - 76 00 88

schaal

1:200

projectnr.

2402105

besteknr.

--

getekend

EvR

gecont.

GK

datum

16-10-2025

tekeningnr.

2402105-00-04-D42

Definitief

