




DWARSPROFIELEN - GEBIED TEN OOSTEN VAN WELDAMMERLAAN

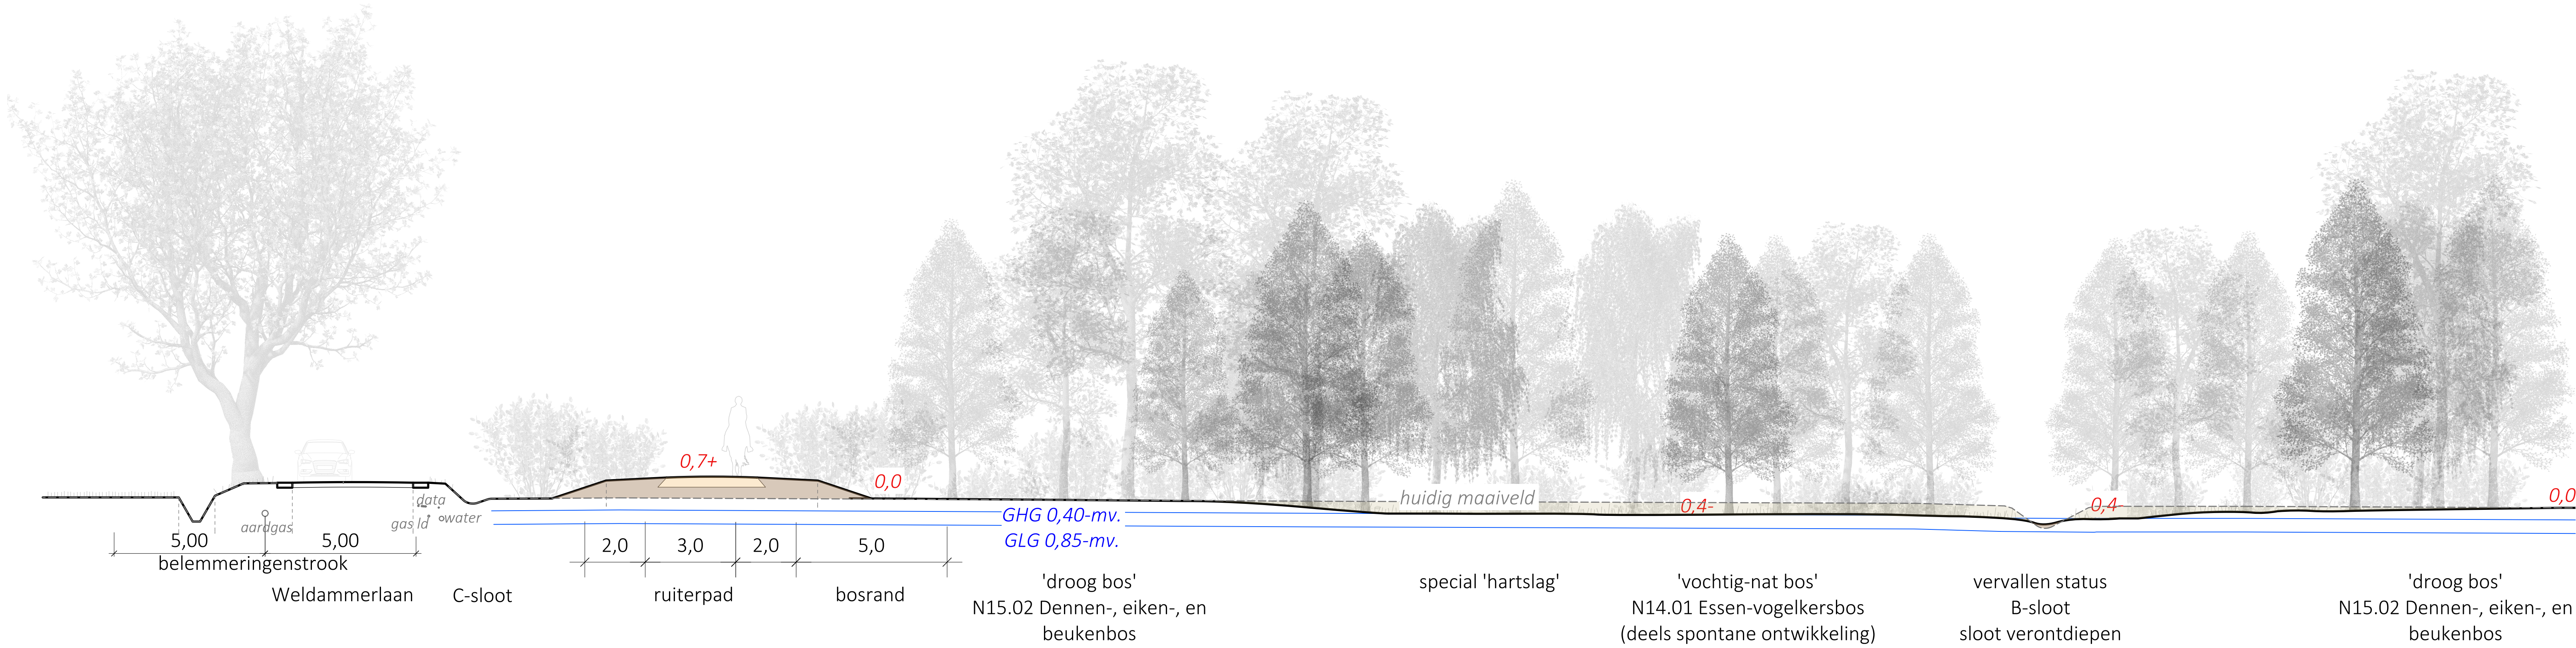

PROFIEL NO-NO'
schaal 1:100

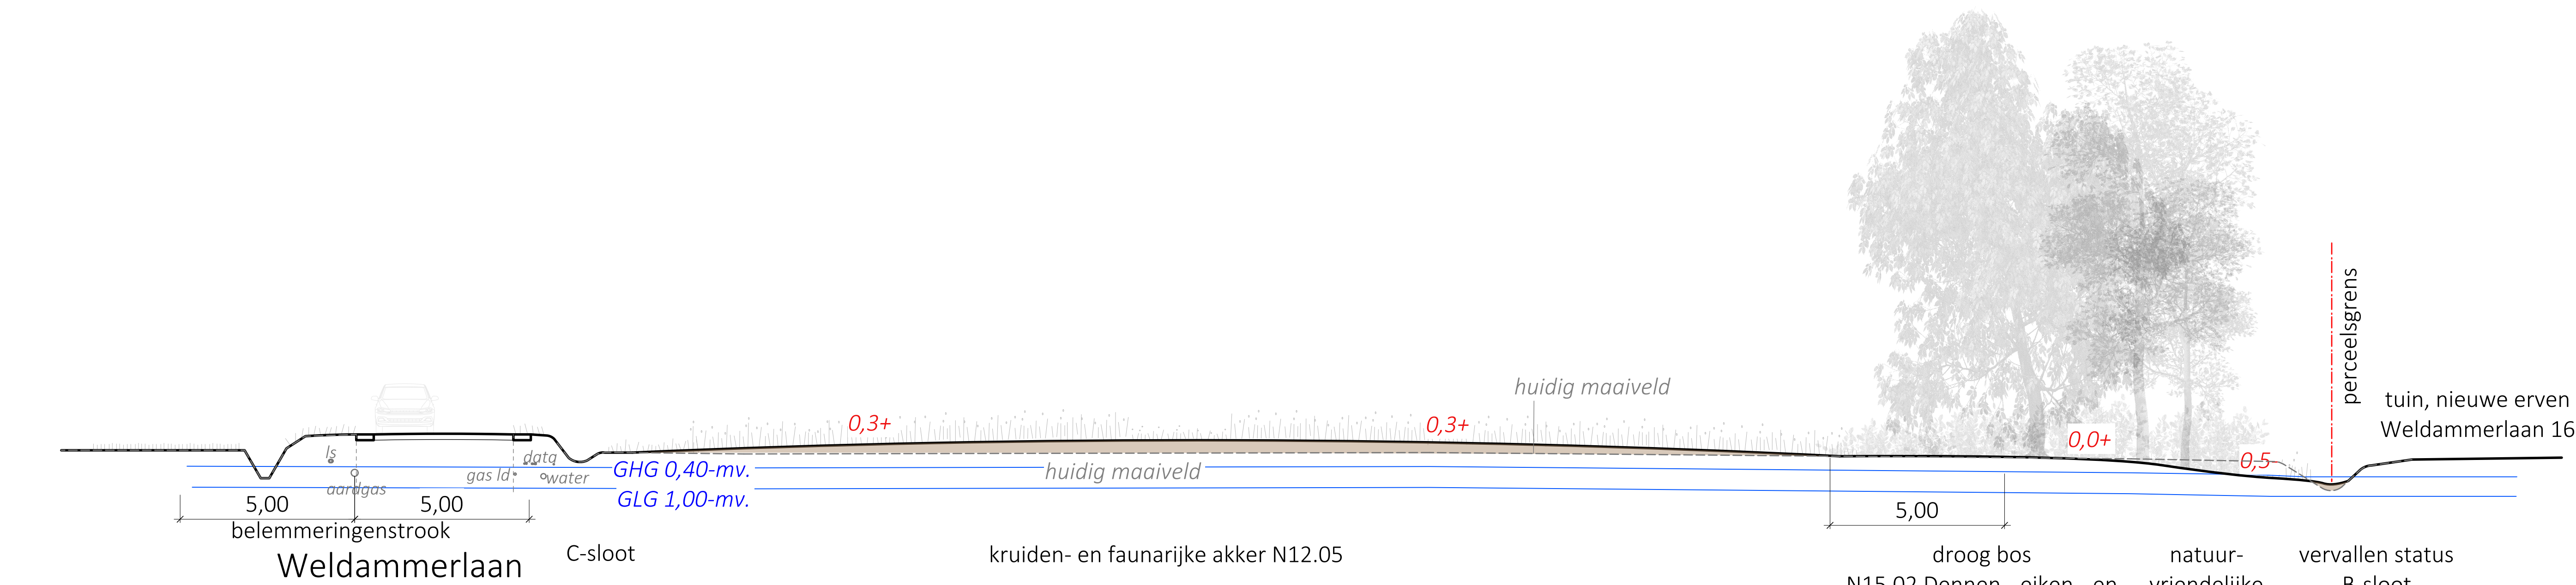

PROFIEL M-M'
schaal 1:100

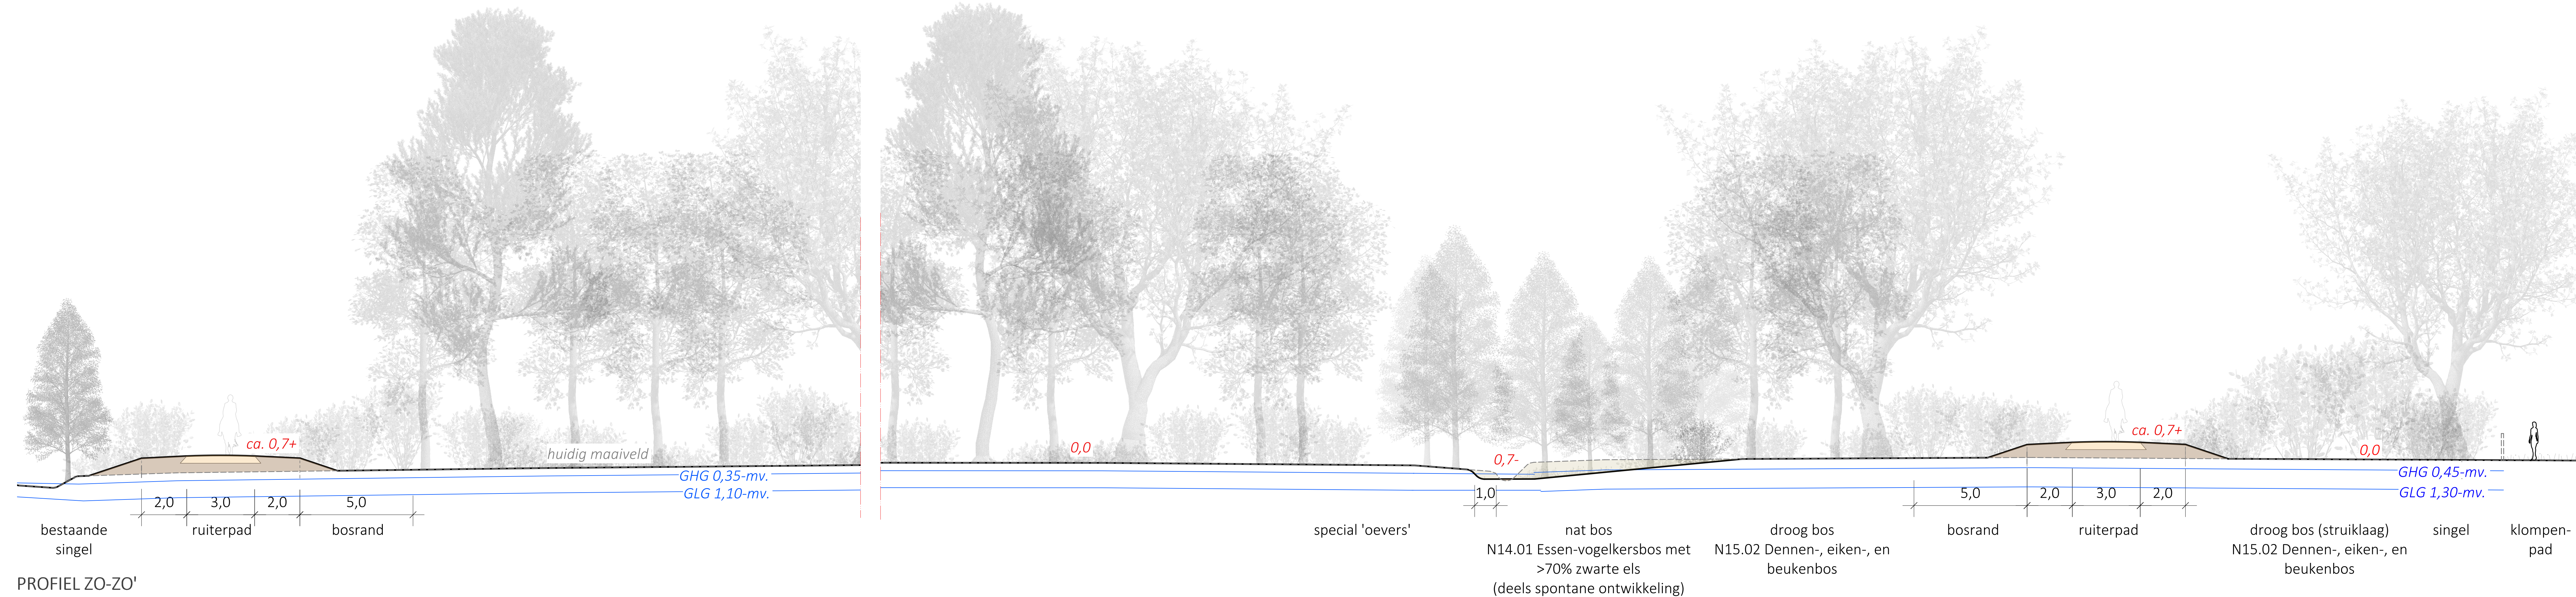


PROFIEL ZO-ZO'
schaal 1:100

Legenda

- Ontgraven grond
- Aanvullen grond
- Grondwerk t.b.v. aanleg cunetten van paden en inritten
 - wandel- en onderhoudspad opbouw 35 cm dik (wordt ca. 5 cm hoger dan maaiveld aangelegd) (+ 40 cm extra opbouw t.b.v. ontgraven bouwvoor bij toepassing 'dijkje')
 - wandelpad opbouw 15 cm dik (wordt ca. 10 cm hoger dan maaiveld aangelegd)
 - ruiterspad opbouw 25 cm dik

GHG = gemiddelde hoogste grondwaterstand
GLG = gemiddelde laagste grondwaterstand

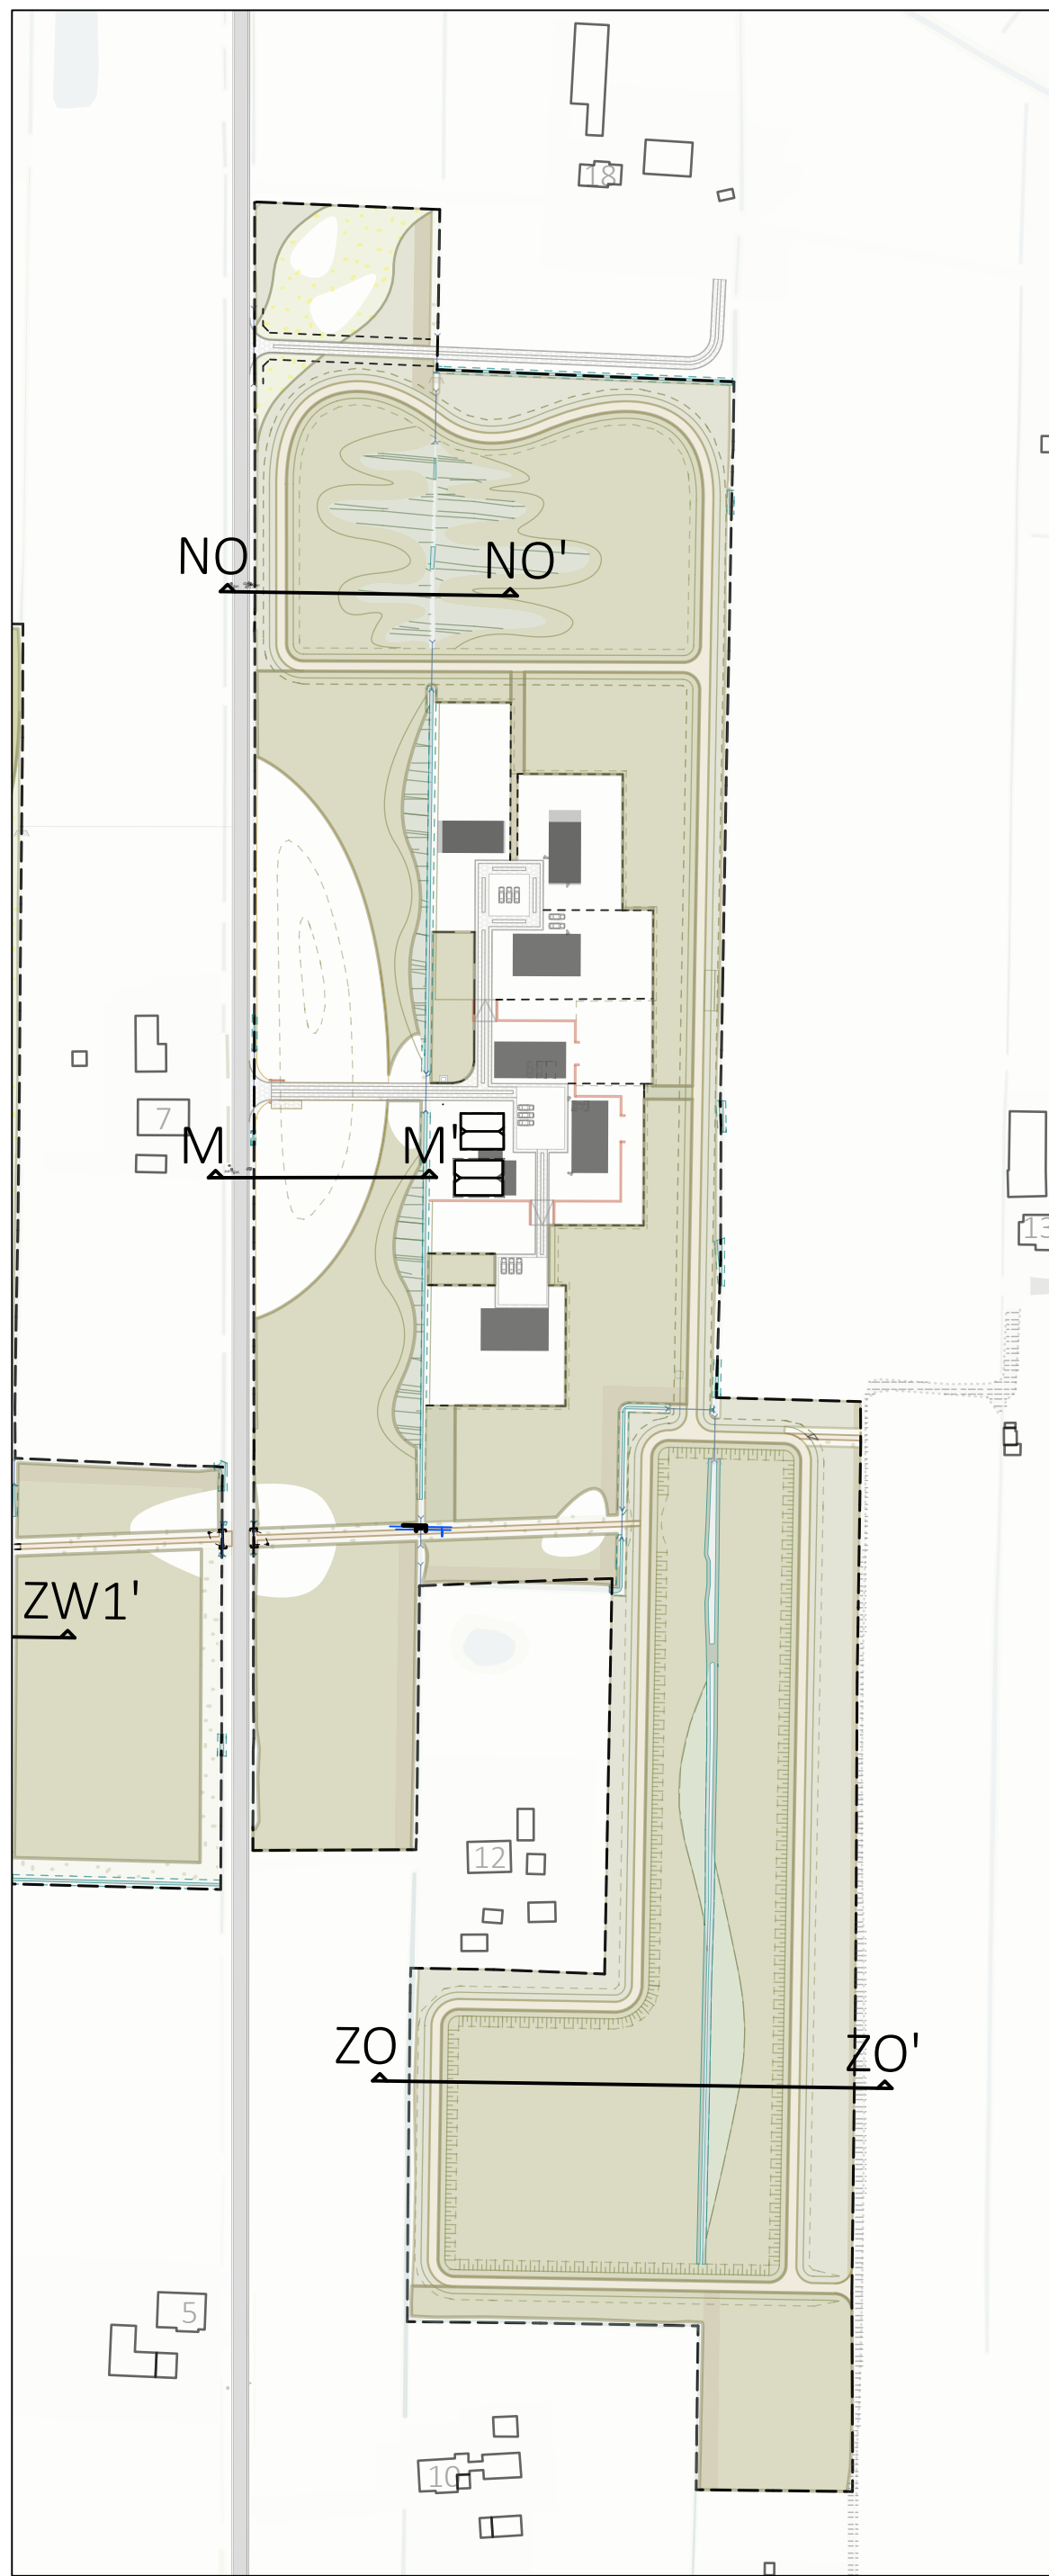

ONTWERPTEKENING
schaal 1:2000

0 20 40 60 80 100

aan DEZE TEKENINGEN KUNNEN GEEN RECHTEN WORDEN ONTLEEND
VIA WEG OF ANDERZIJDE AFGEKOMEN VAN OVERNEMINGEN VAN
ANDERE INSTANTIES

Gemeente Rijssen - GfK Houtlandse Bos	Aln	Projectnr. 2023-0050
Definitieve Ontwerp Profielen Ontwerptekening	1:100 1:2000	
Tekentekening 24-8-2023 W. Gents	1:100 1:2000	DO-03

DEBIE & VERKUIJL
Landschapsarchitectuur