


ONTWIKKELING VAN HET BOS

- van aanplant tot volwassen bos -

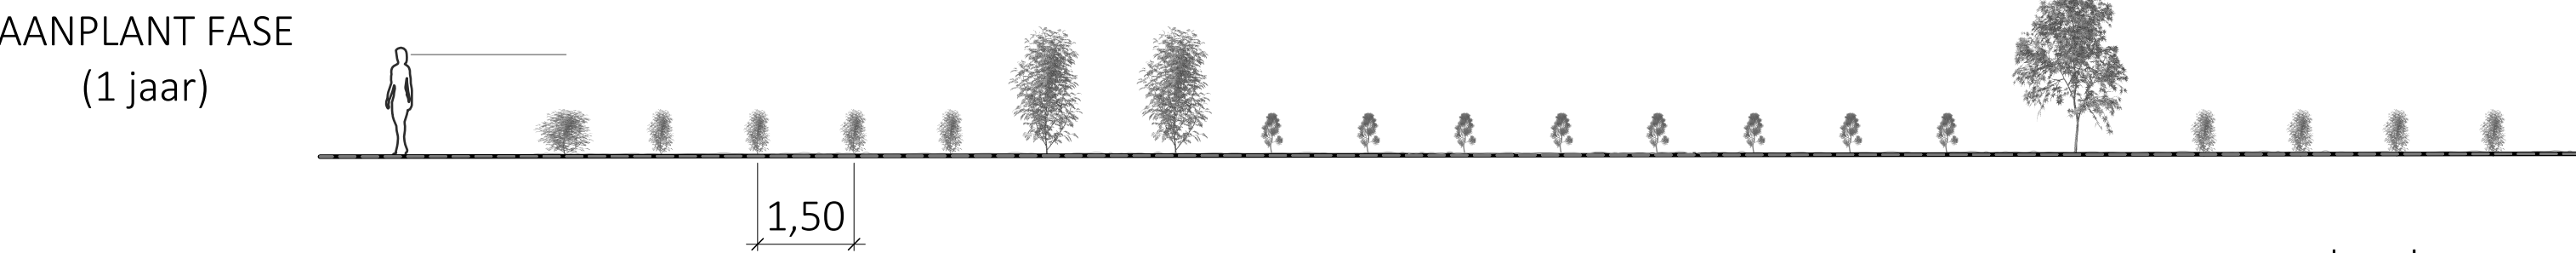

aanplant bos met:


- 75% bosplantsoen, hoogte 0,60-0,80 m
- 10% veren, hoogte 1,75-2,00 m
- 5% bomen, hoogte 3,25-3,75 m (stamomtrek 10-12 cm)
- 5% heesters, hoogte 0,60-0,80 cm

plantafstand ca. 1,50 x 2,00 m



BOSRANDEN

PRINCIPE PROFIEL
LANGS PERCEELSGRENS
ZONDER SLOOT

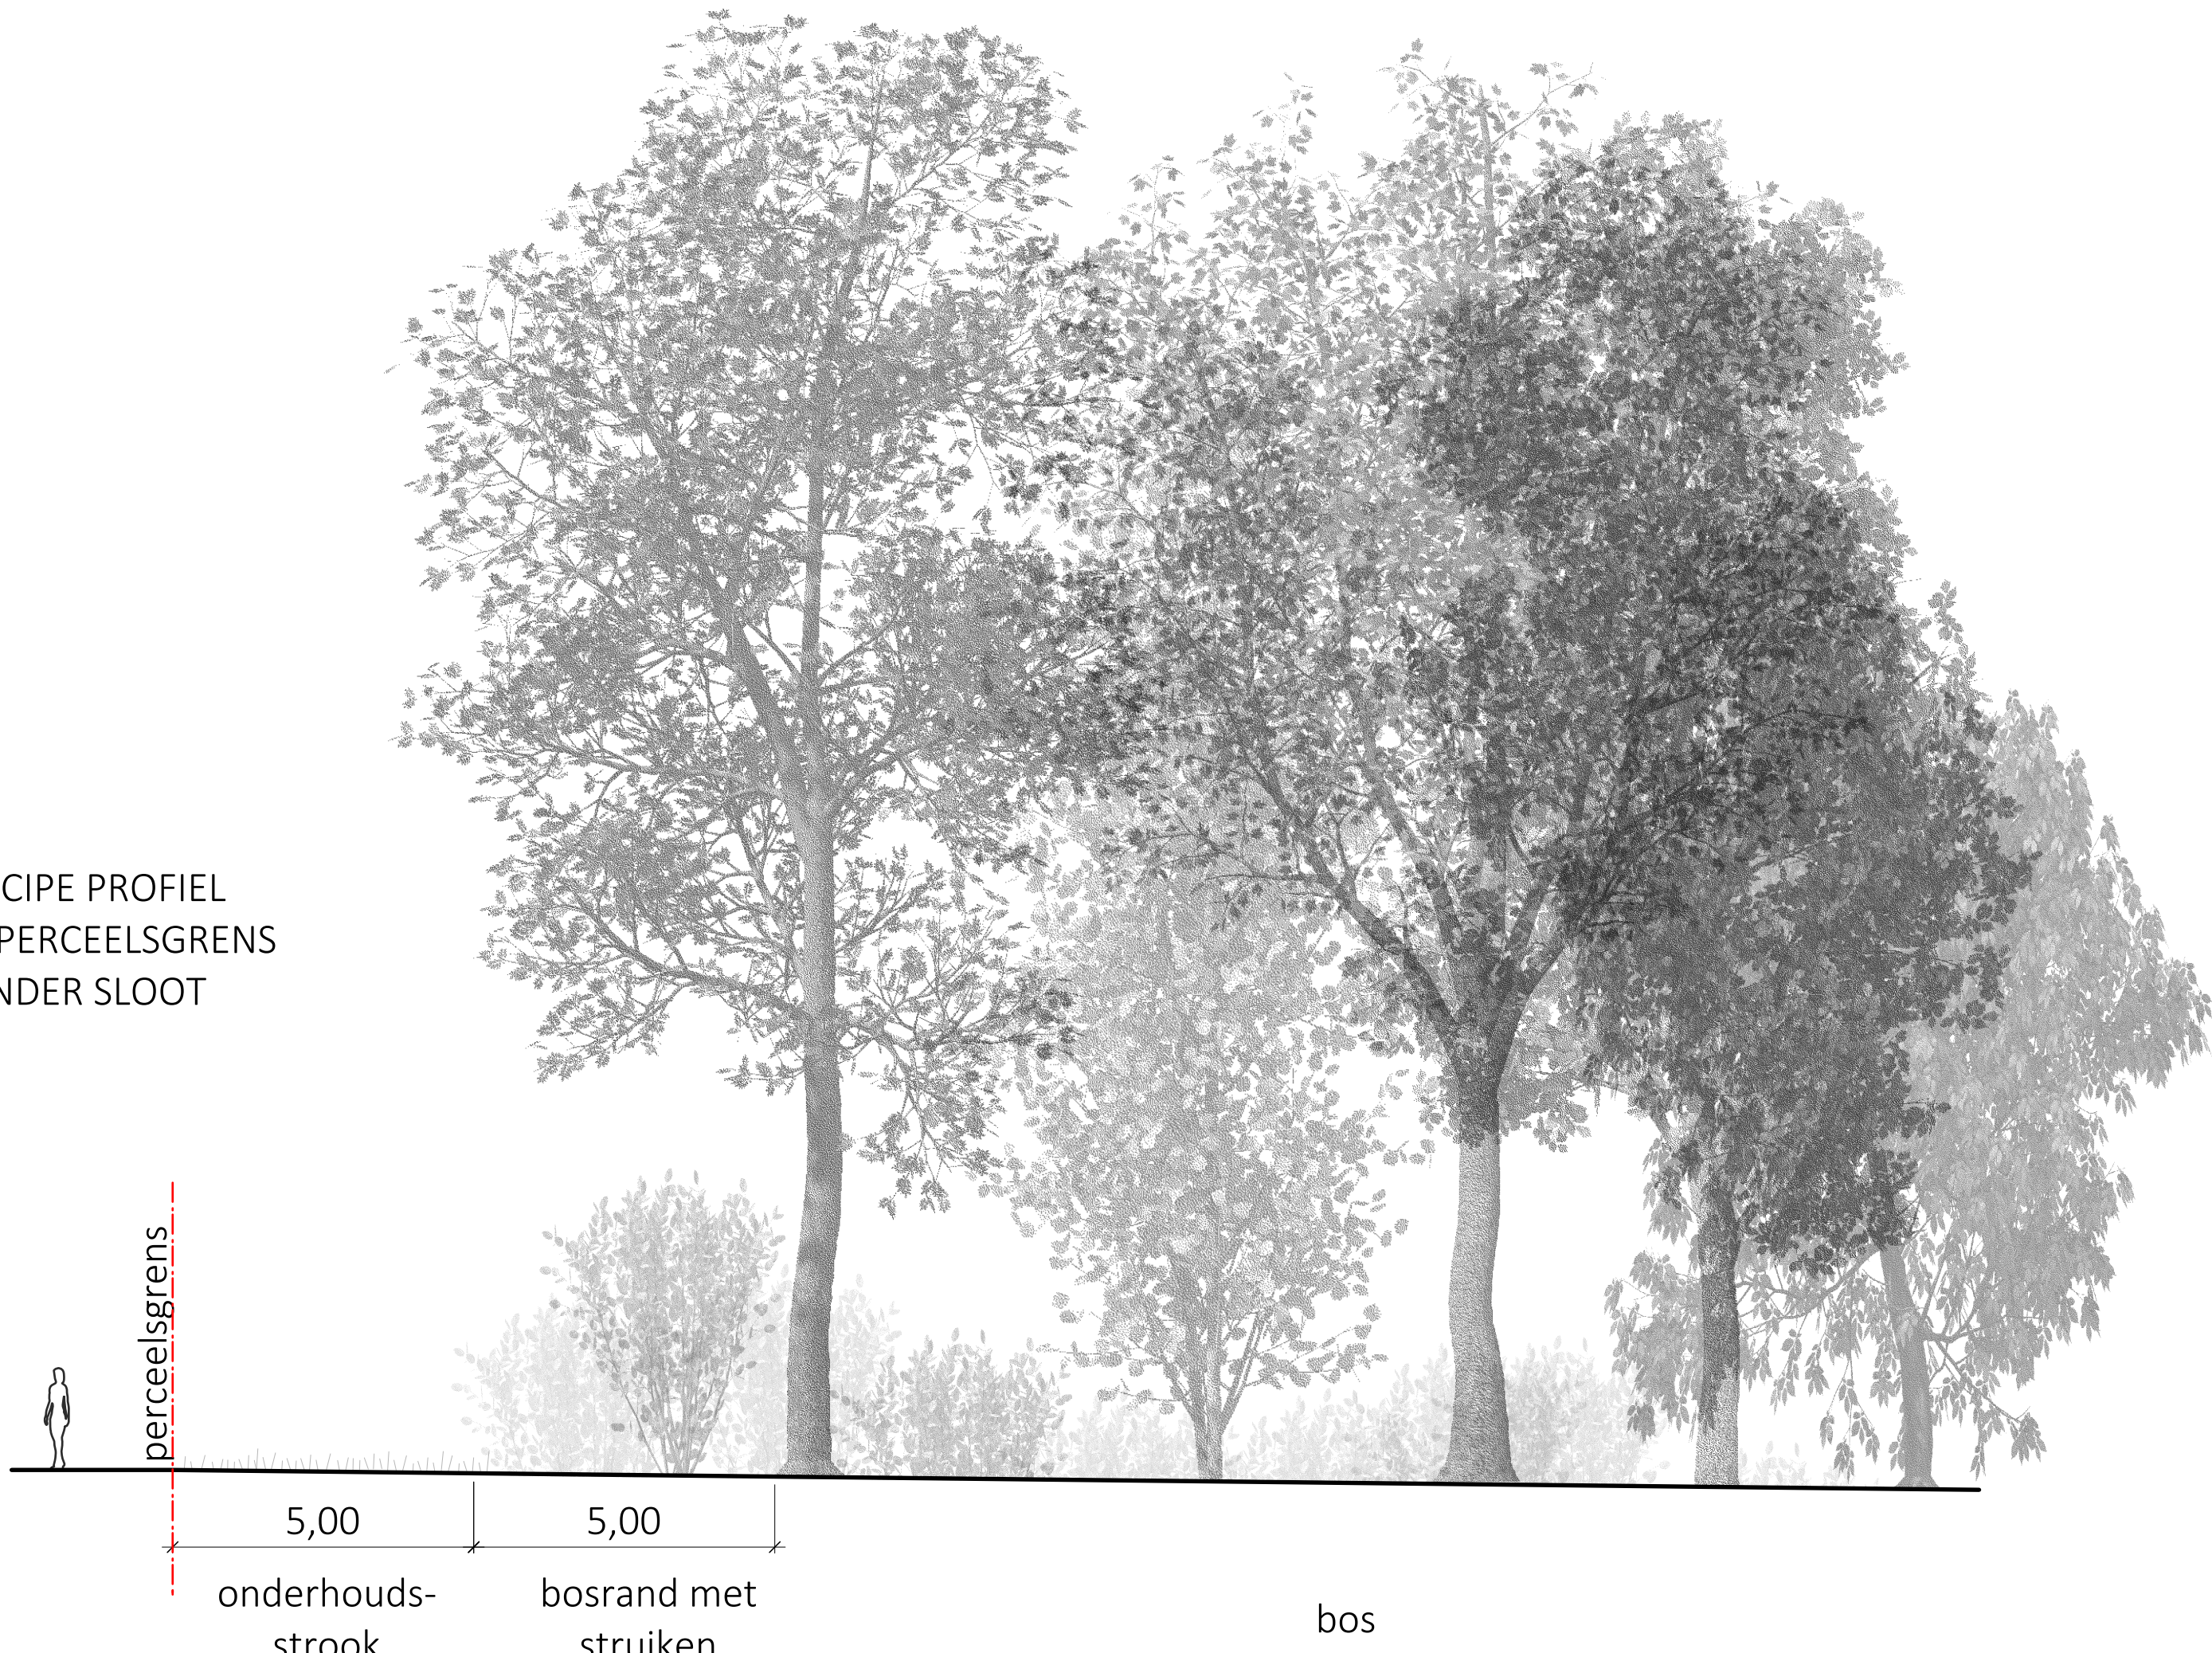

PRINCIPE PROFIEL
LANGS PERCEELSGRENS
MET SLOOT

