
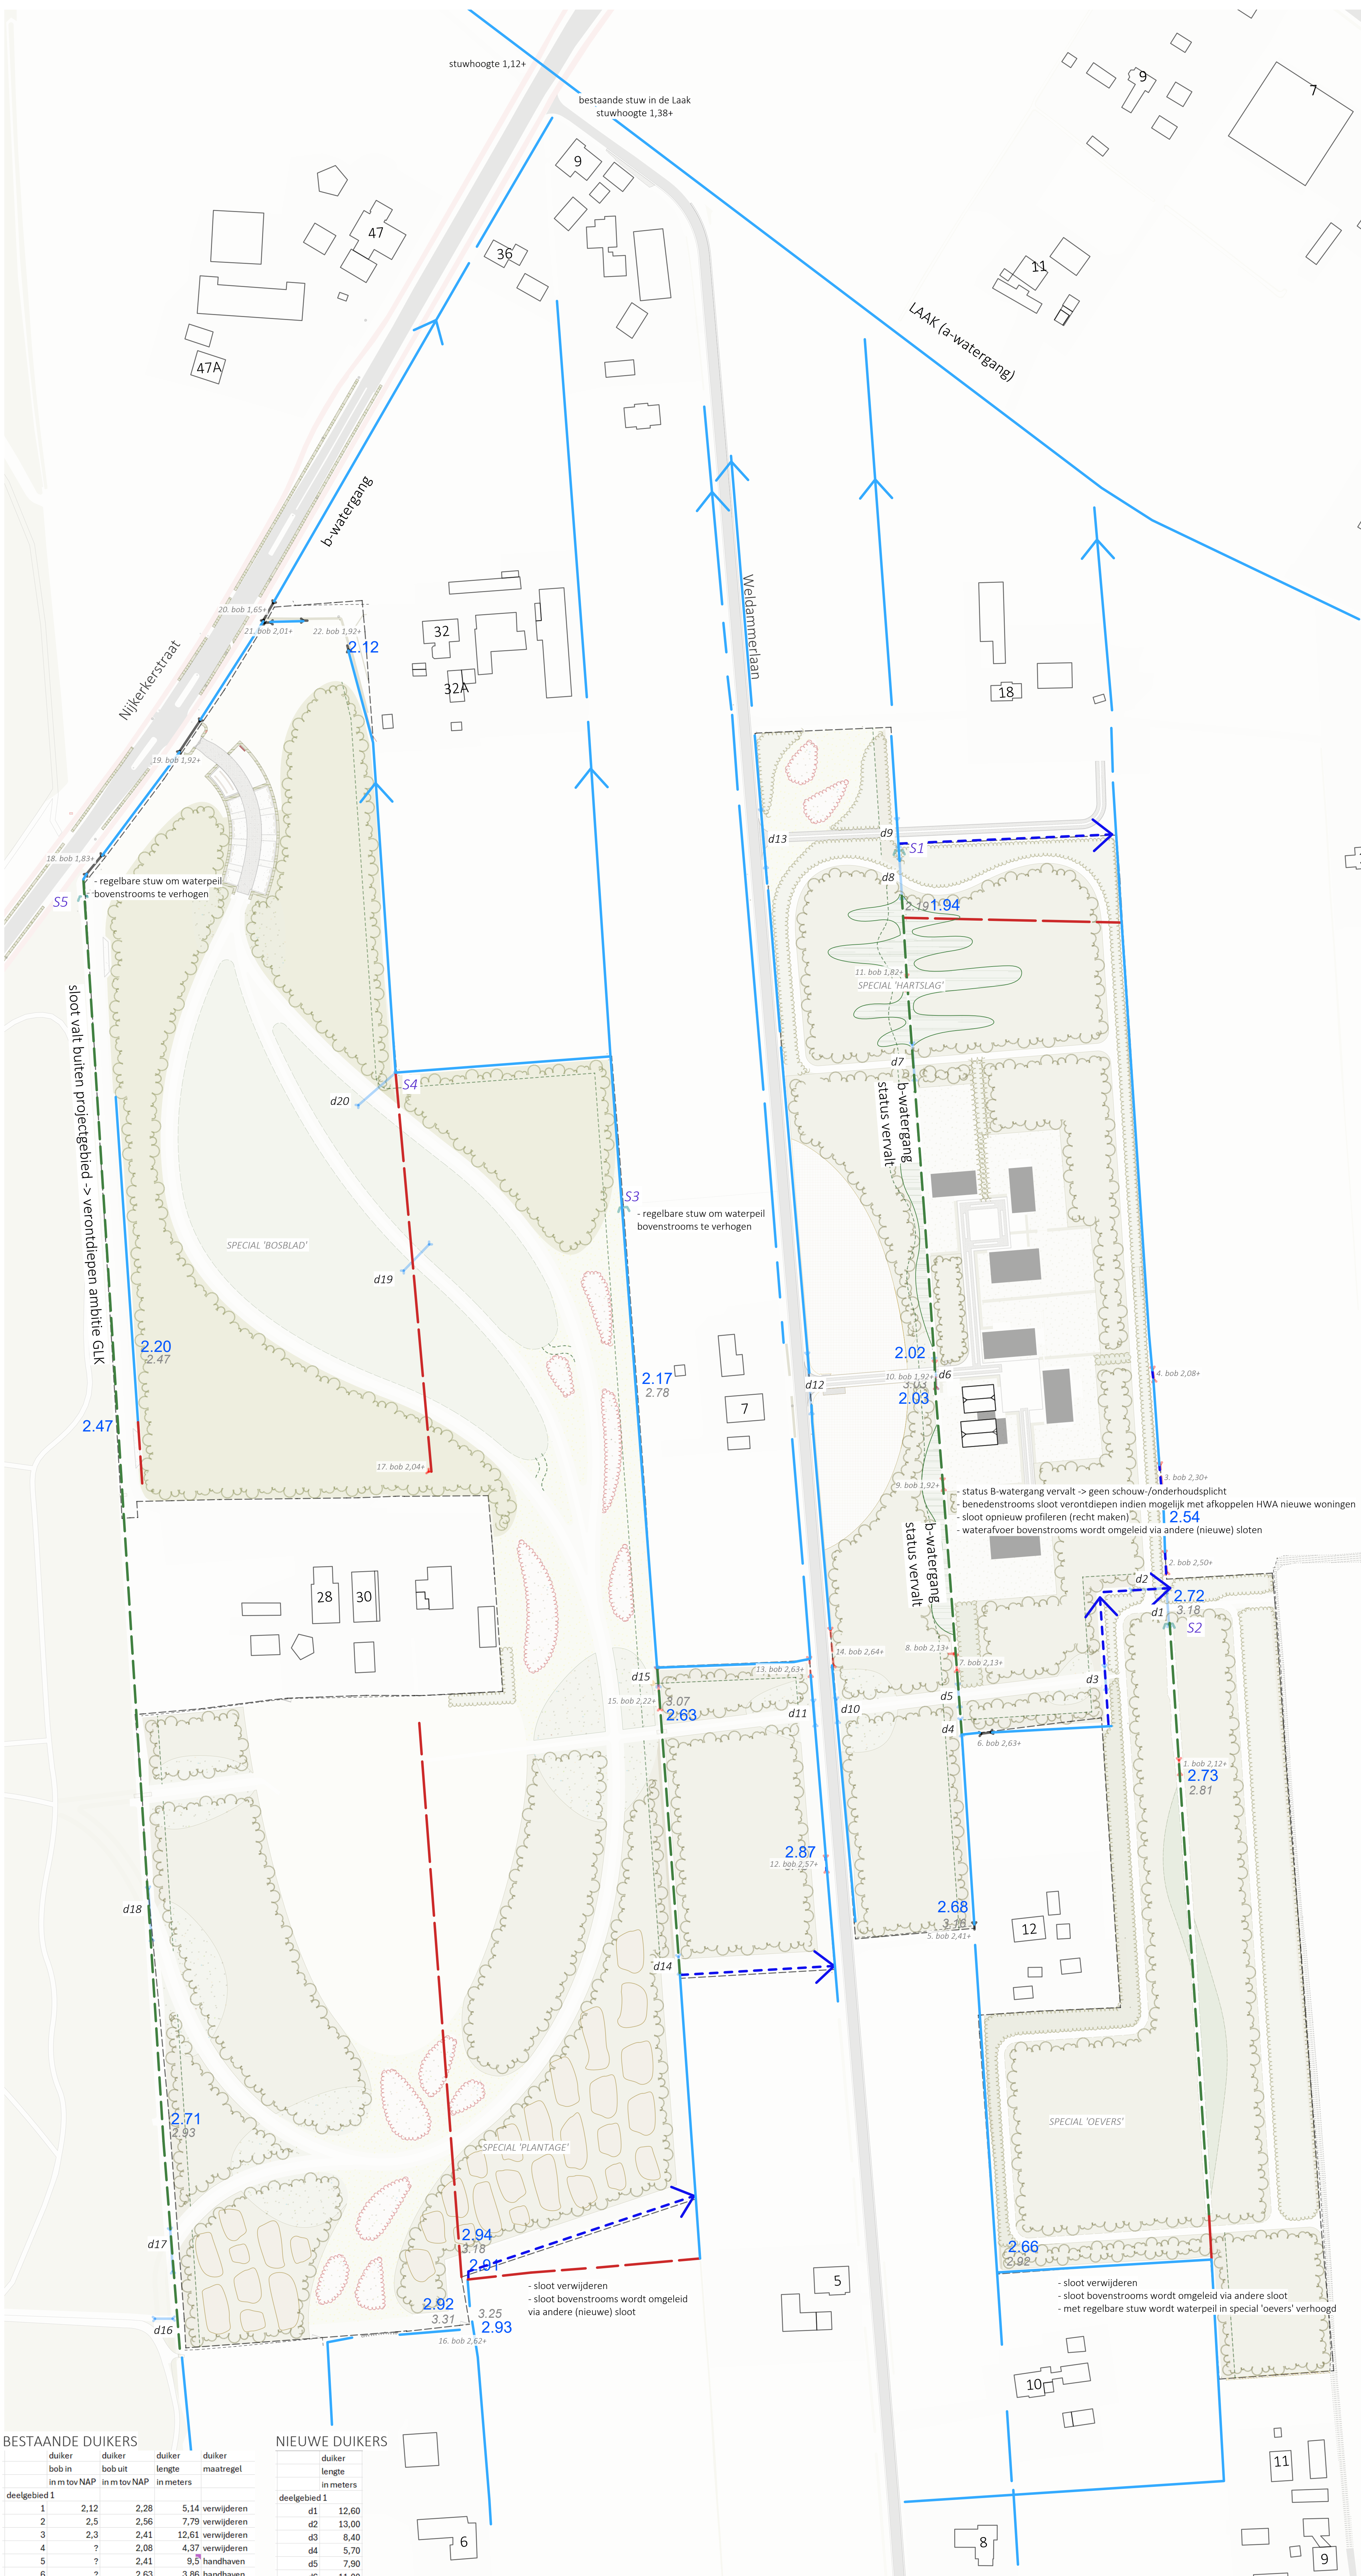


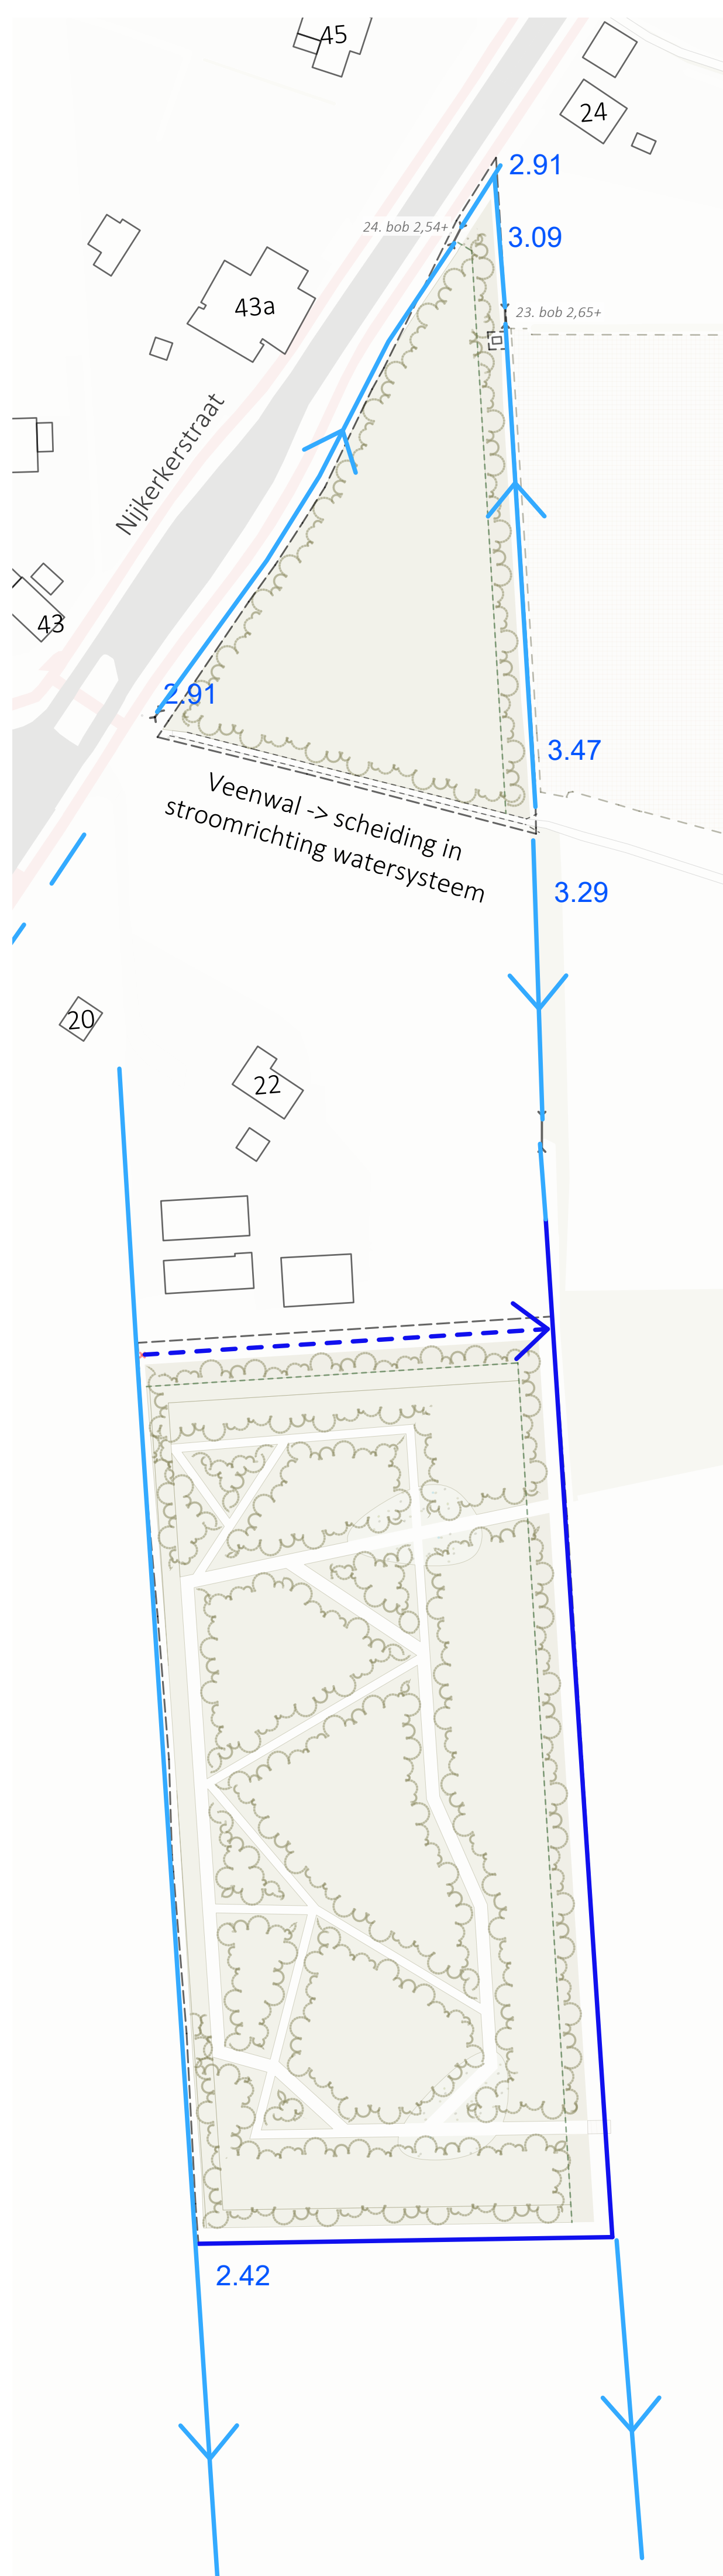

	duiker bob in m in top NAP	duiker bob uit m in NAP	duiker lengte in meters	duiker maatregel
deelgebied 1				
1	1,12	2,28	5,14	verwijderen
2	2,5	2,56	7,79	verwijderen
3	2,3	2,41	12,61	verwijderen
4	?	2,68	4,37	verwijderen
5	2,41	5,14	9,5	handhaven
6	?	2,03	3,96	handhaven
7	2,13	2,1	5,26	verwijderen
8	?	2,16	?	verwijderen
9	1,92	1,98	3,26	verwijderen
10	1,92	1,96	9,67	verwijderen
11	1,92	1,83	5,03	verwijderen
14	2,64	?	14,22	verwijderen
deelgebied 2				
12	2,57	2,51	5,14	verwijderen
13	2,53	2,5	6,38	verwijderen
15	2,62	?	15,52	verwijderen
16	2,62	2,6	5,35	handhaven
17	?	2,04	?	verwijderen
18	1,83	1,71	8,23	handhaven
19	1,92	1,98	14,25	handhaven
20	?	1,65	7,65	handhaven
21	2,03	2,01	2,57	handhaven
22	1,92	1,98	26	handhaven
deelgebied 3				
23	2,65	?	3,7	handhaven
24	2,54	2,58	4,26	handhaven

	duiker
	lengte
	in meters
deelgebied 1	
d1	12,60
d2	13,00
d3	8,40
d4	5,70
d5	7,90
d6	11,00
d7	13,70
d8	14,60
d9	10,10
d10	8,60
d12	23,10
d13	22,00
deelgebied 2	
d11	9,00
d14	6,20
d15	6,70
d16	7,00
d17	16,50
d18	20,00
d19	14,60
d20	19,75

Index	Titel	Wijziging	Tabel
1	20-5-20	Correctie schaalhorde + onderhoudstool	W. G.
Gemeente Nijkerk + GLK Hoedekensse Bos		A2+	Projectnr. 2012-0100
Definitief Ontwerp Watersysteem		1:3000	
Datum tekening 24.04.2015		P. Debie W. Gerrits	00-03