


Principedoorsneden

PROFIEL 5
BESTAANDE SITUATIE




NIEUWE SITUATIE

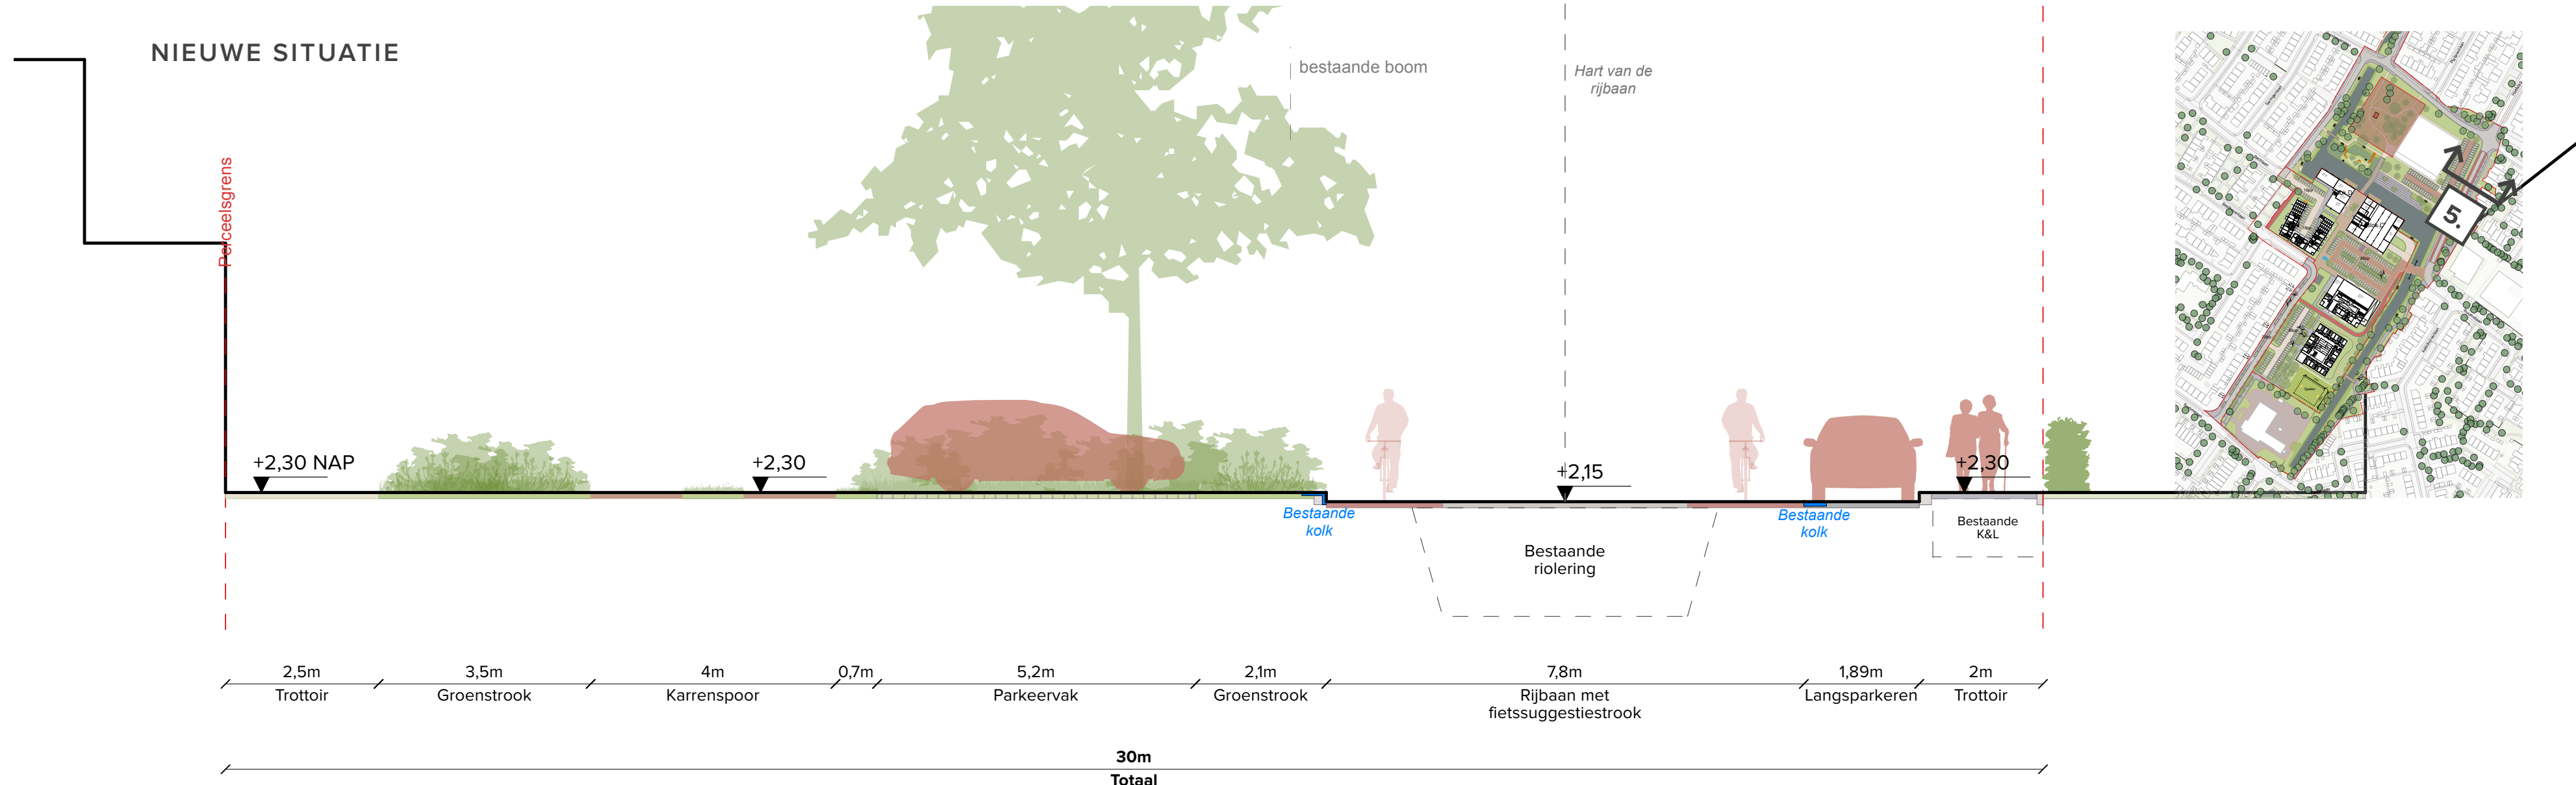


PROFIEL 6
BESTAANDE SITUATIE




NIEUWE SITUATIE

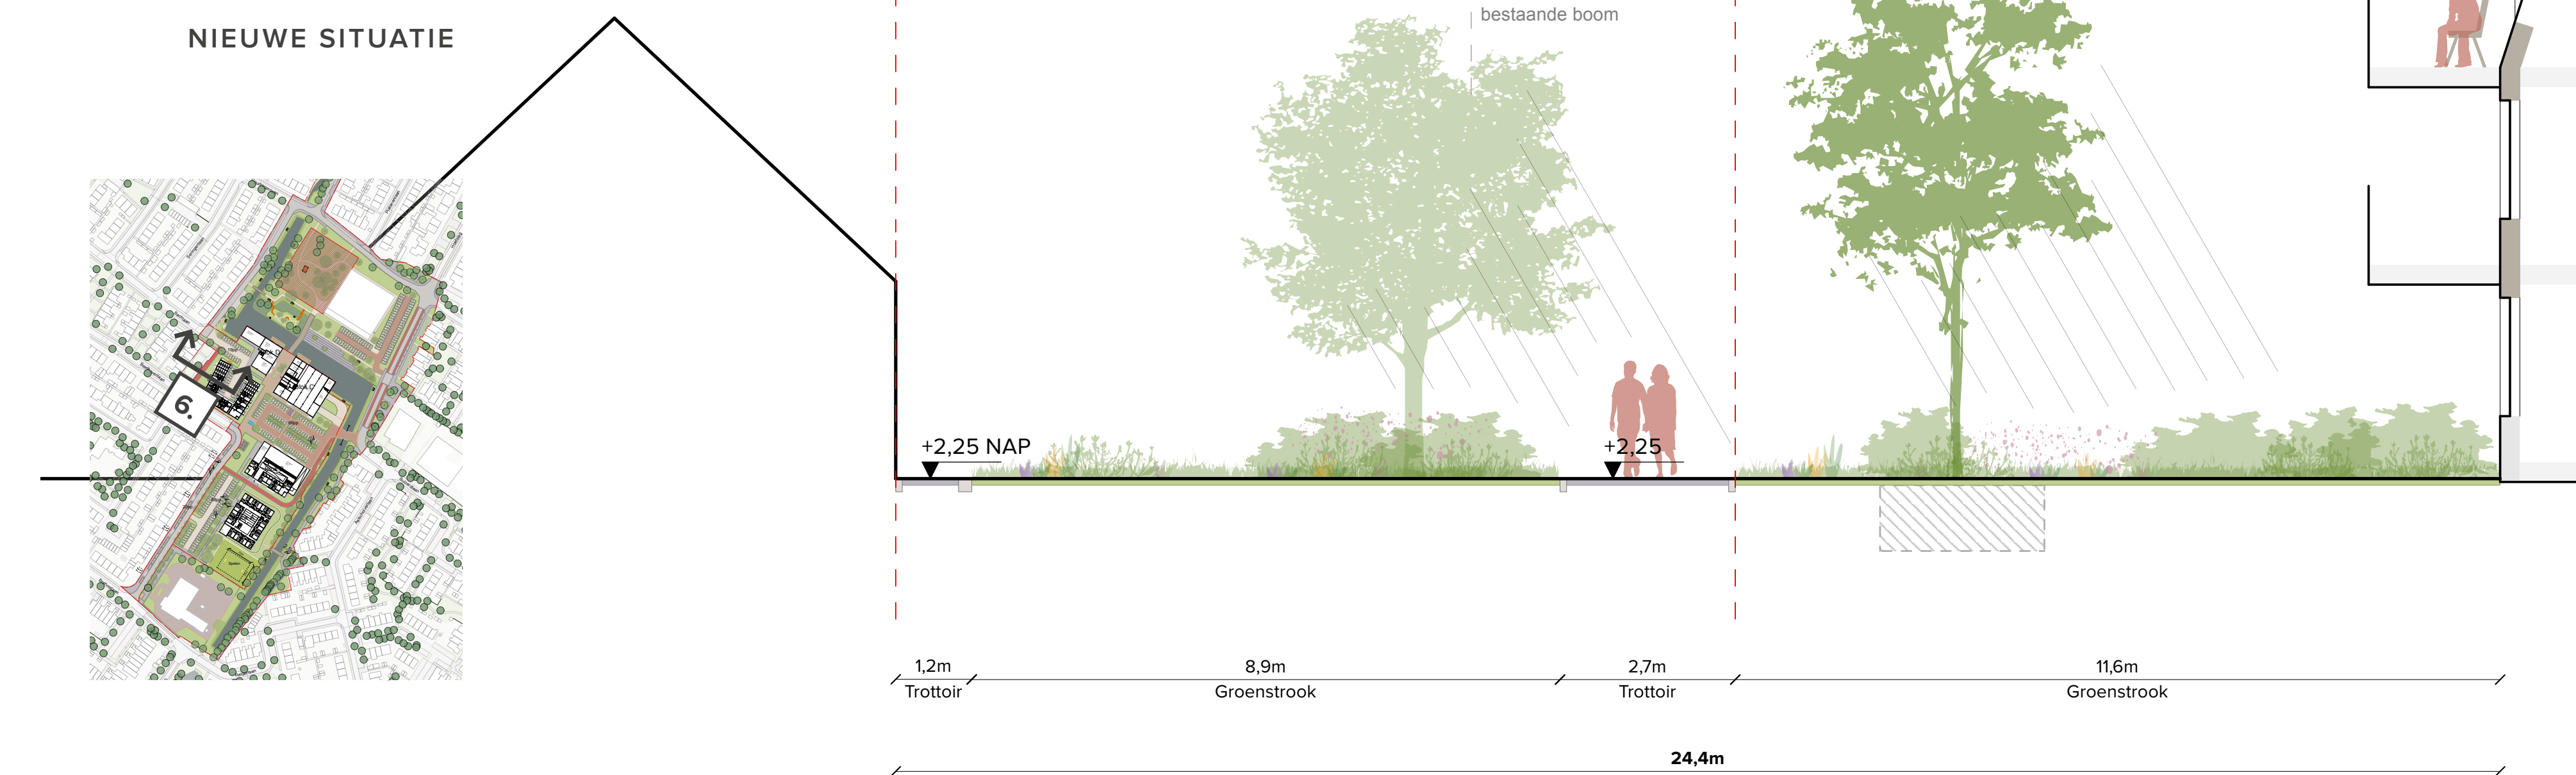

PROFIEL 7
NIEUWE SITUATIE

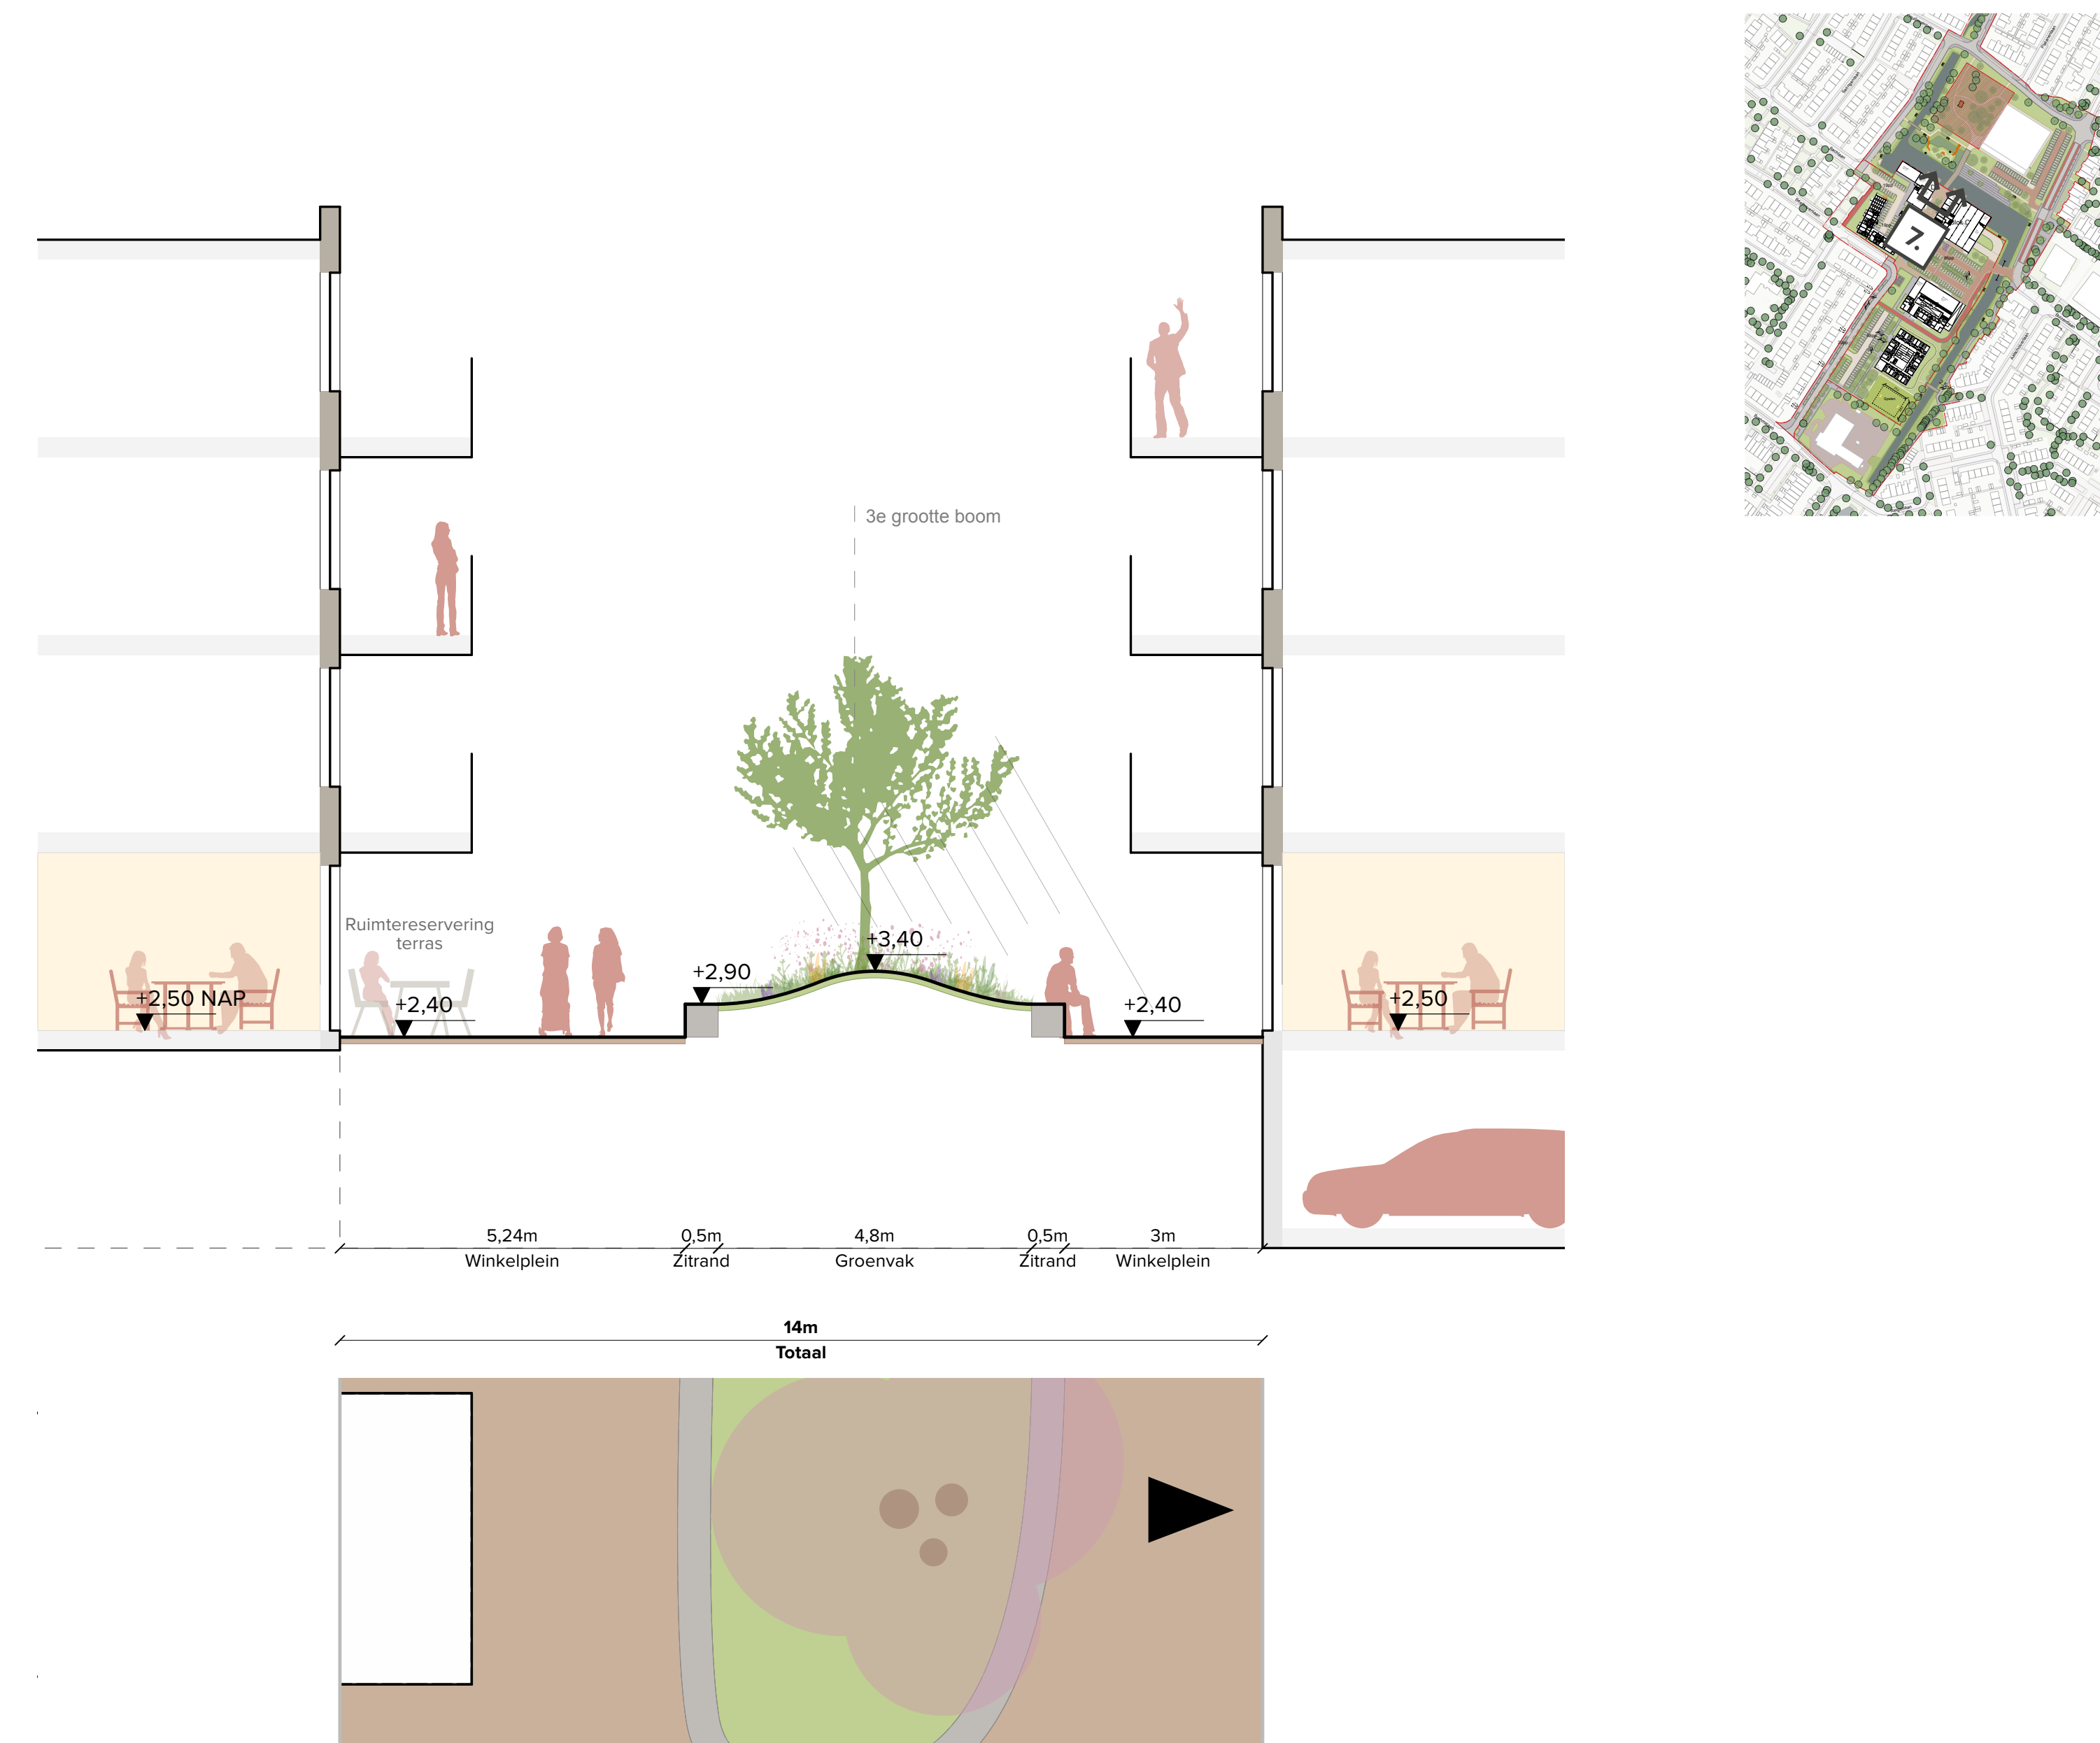

PROFIEL 8
NIEUWE SITUATIE

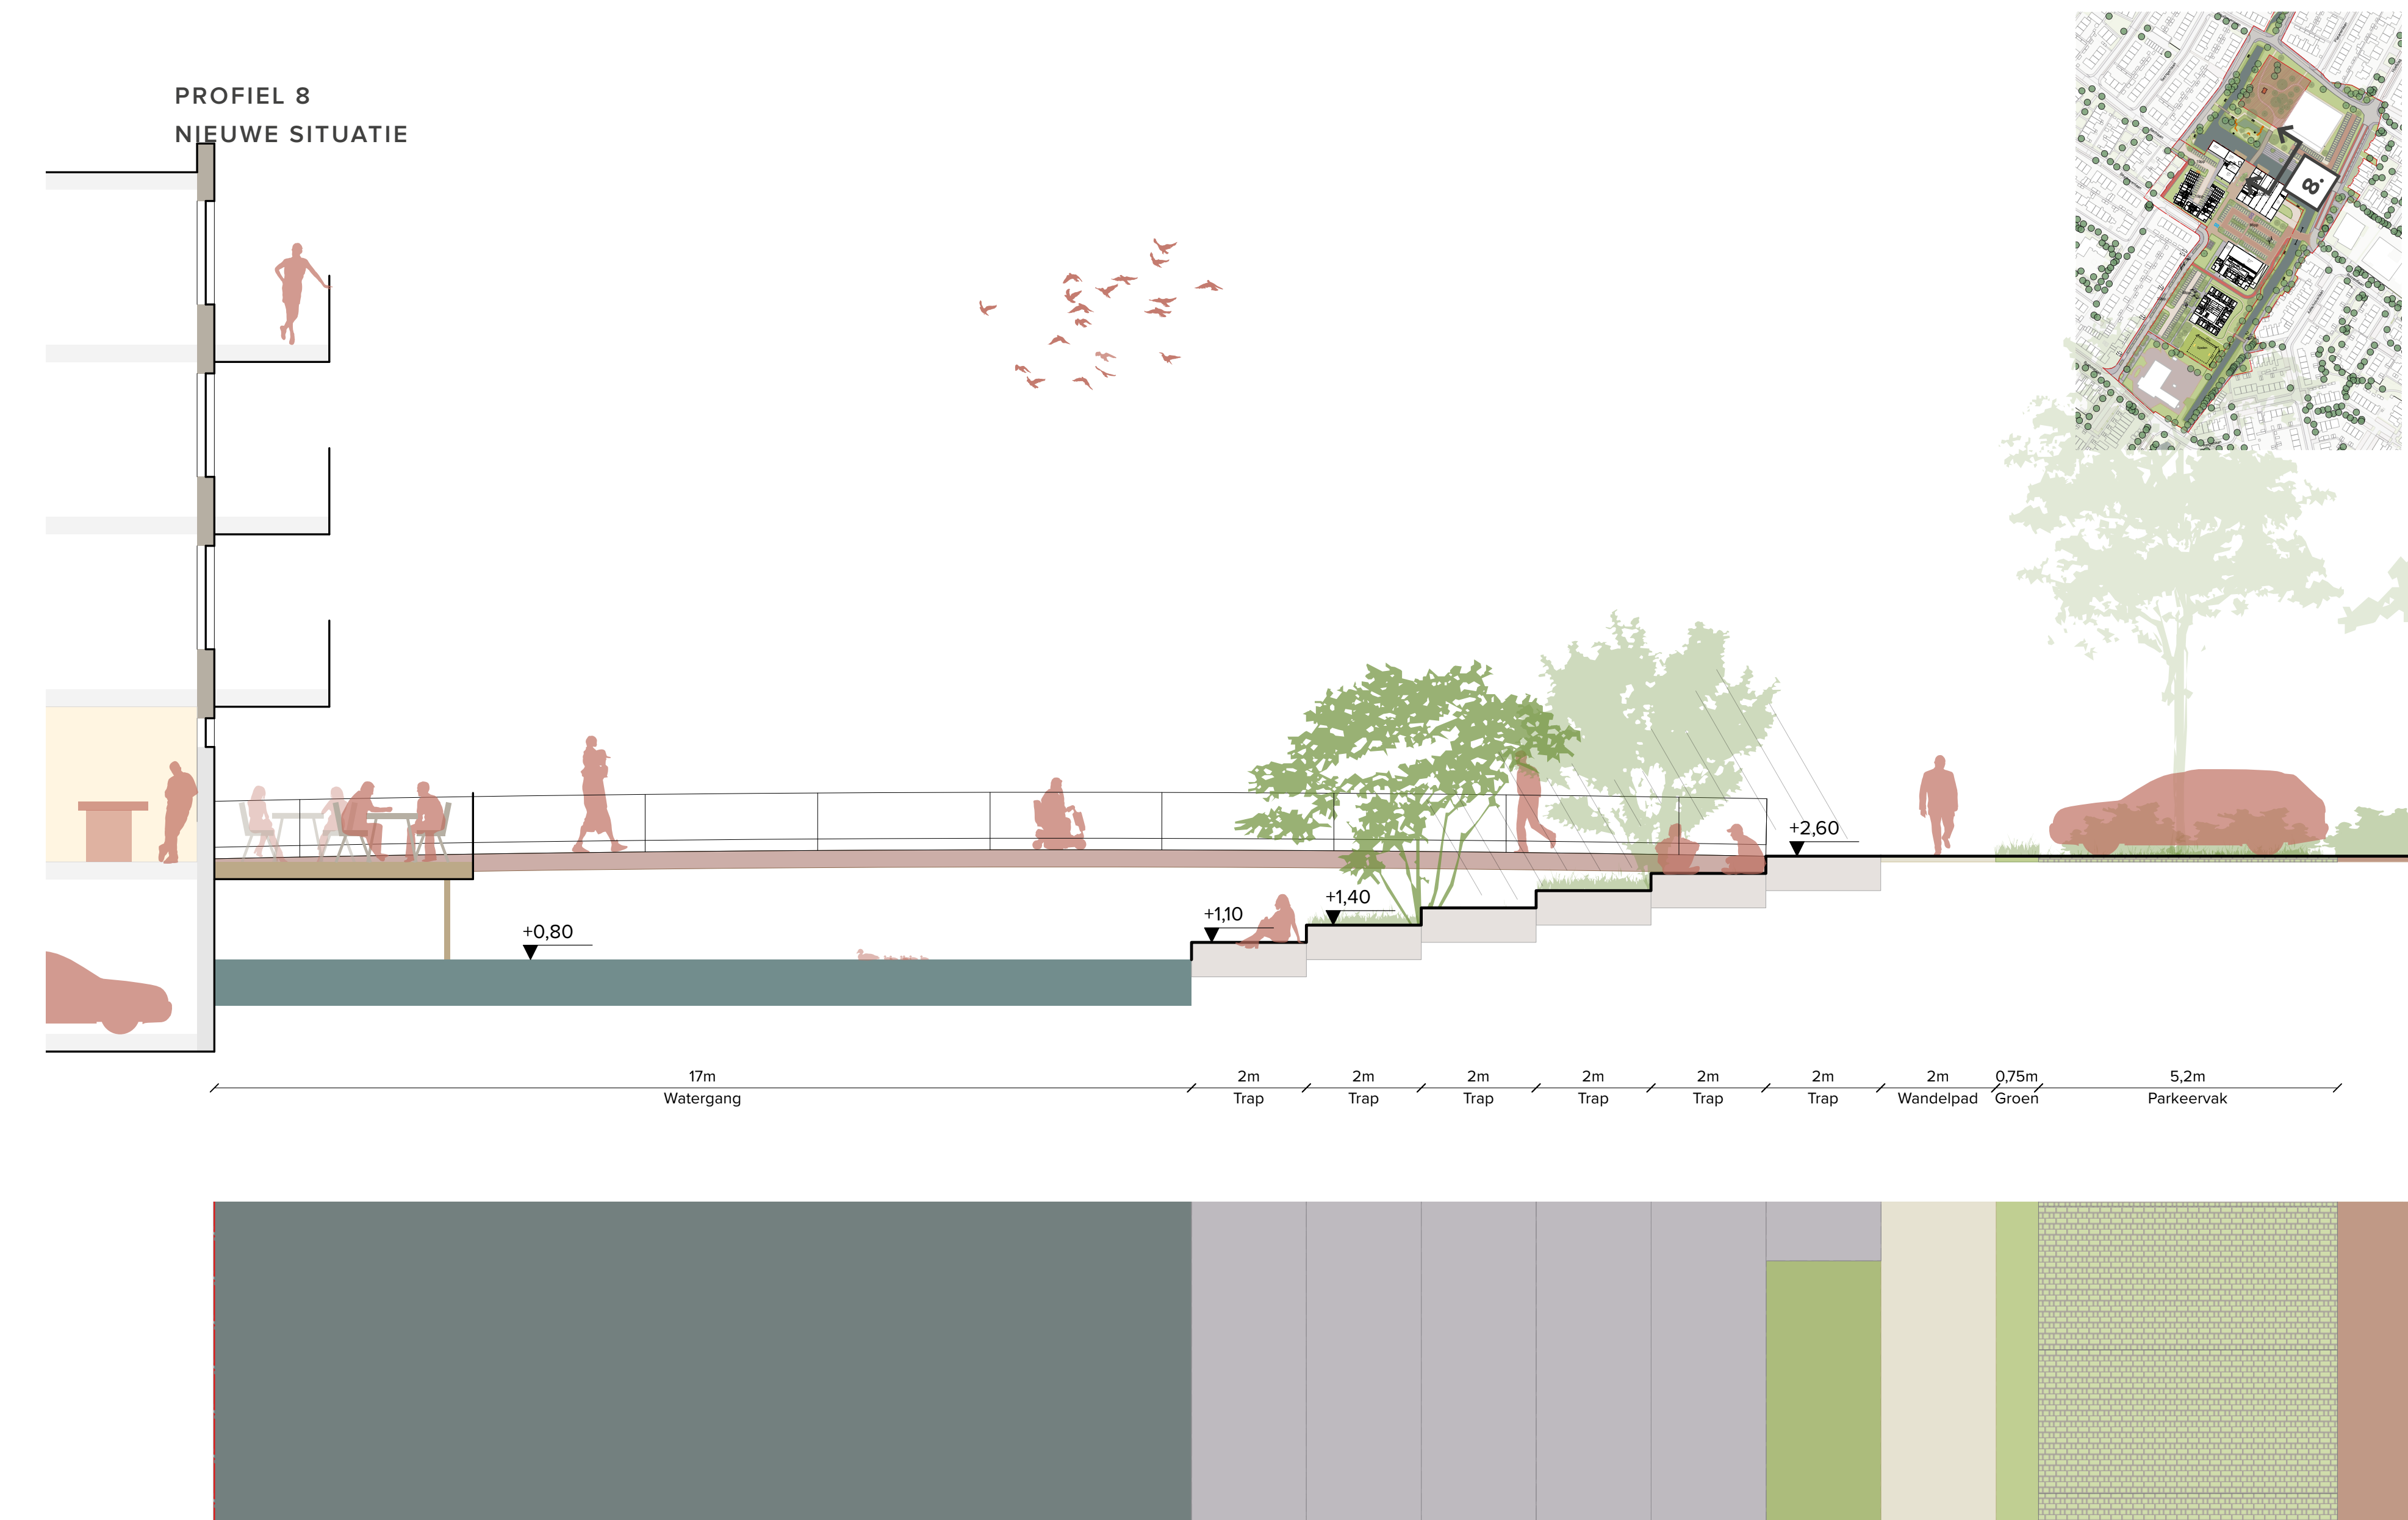

Principedoorsneden