
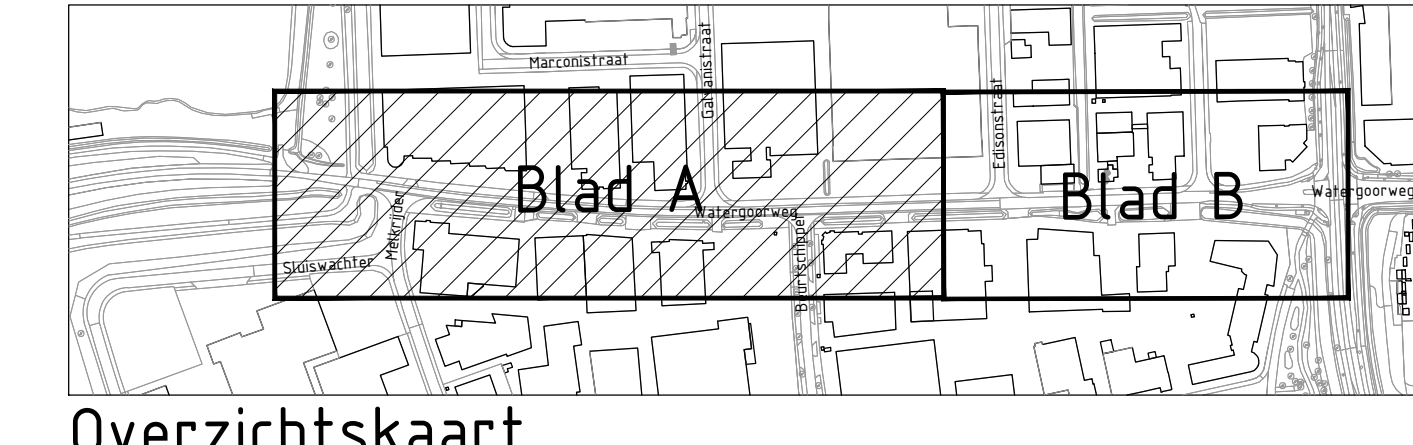


### LEGENDA

| Bestaand |                                   | Nieuw   |                                |
|----------|-----------------------------------|---|--------------------------------|
| -0.45    | Kadastrale grens                  | -0.45   | Werkingsgrens                  |
| -0.45    | Bestaande hoogte in m. t.o.v. NAP | -0.45   | Nieuwe hoogte in m. t.o.v. NAP |
| ⊙        | Bestaande inrit                   | Asfalt, d=10mm   |                                |
| ⊙        | Rasters en hekwerken              | Betonstraatsteen, keiformaat, kleur: grijs                                                                                  |                                |
| ⊙        | Hagen                             | Betonstraatsteen, dikformaat, kleur: antraciet                                                                              |                                |
| ⊙        | Paal kunststof                    | Dubbelklinkers, kleur: grijs                                                                                                |                                |
| ⊙        | Stalen paal                       | Betonstraatstenen, kleur: rood, kf, elleboogverband                                                                         |                                |
| ⊙        |                                   | Streefprint, kleur: haldepaars                                                                                              |                                |
| ⊙        |                                   | Deklaag asfalt, kleur: rood of Track Line Tyregrip, kleur: rood                                                             |                                |
| ⊙        |                                   | Goetelement, hergebruik   |                                |
| ⊙        |                                   | Molpoot, betonstraatstenen, keiformaat, kleur: grijs                                                                        |                                |
| ⊙        |                                   | RWS-band 110/220x250mm, kleur: grijs                                                                                        |                                |
| ⊙        |                                   | Geleideband 70/200x200mm, kleur: grijs                                                                                      |                                |
| ⊙        |                                   | Geleideband 50/200x200mm, kleur: grijs                                                                                      |                                |
| ⊙        |                                   | Opsluitband 100x200mm, kleur: grijs                                                                                         |                                |
| ⊙        |                                   | Verlaagde band 200x150mm, kleur: grijs                                                                                      |                                |
| ⊙        |                                   | Afdekbands 225x200mm(Verlaagde band)                                                                                        |                                |
| ⊙        |                                   | Endeverloopband 180/200x250mm, kleur: grijs                                                                                 |                                |
| ⊙        |                                   | Verloopband 180/200x250mm - 110/220x250, kleur: grijs                                                                       |                                |
| ⊙        |                                   | Endeverloopband 10/200x200mm, kleur: grijs                                                                                  |                                |
| ⊙        |                                   | Endeverloopband 50/200x200mm, kleur: grijs                                                                                  |                                |
| ⊙        |                                   | Verloopband 50/200x200mm -10/200x250mm, kleur: grijs                                                                        |                                |
| ⊙        |                                   | Verloopband 50/200x200mm -180/200x250mm, kleur: grijs                                                                       |                                |
| ⊙        |                                   | Verlaging in verloopband, conform principedetail D                                                                          |                                |
| ⊙        |                                   | Beschoeving   |                                |
| ⊙        |                                   | Plafouppriit, hoogte 80mm                                                                                                   |                                |
| ⊙        |                                   | inrit van betonstraatstenen kf, kleur: grijs, halfstensverband, voorzien van inritperforanden met werkende lengte van 800mm |                                |
| ⊙        |                                   | Groenstrook   |                                |
| ⊙        |                                   | Straatkoek   |                                |
| ⊙        |                                   | Trottoirkoek type A (in trottoirband)                                                                                       |                                |
| ⊙        |                                   | Trottoirkoek type B (in geleideband)                                                                                        |                                |
| ⊙        |                                   | Trottoirkoek type C (in RWS-band)                                                                                           |                                |
| ⊙        |                                   | Nieuwe lokale bestaande lichtmast                                                                                           |                                |
| ⊙        |                                   | Nieuwe lokale camera   |                                |
| ⊙        |                                   | Schamplok 650x450x400mm   |                                |

### Opmerkingen

- Alle diameters in millimeters
- Alle hoogtes in meters t.o.v. NAP
- Hoofdreving in meters

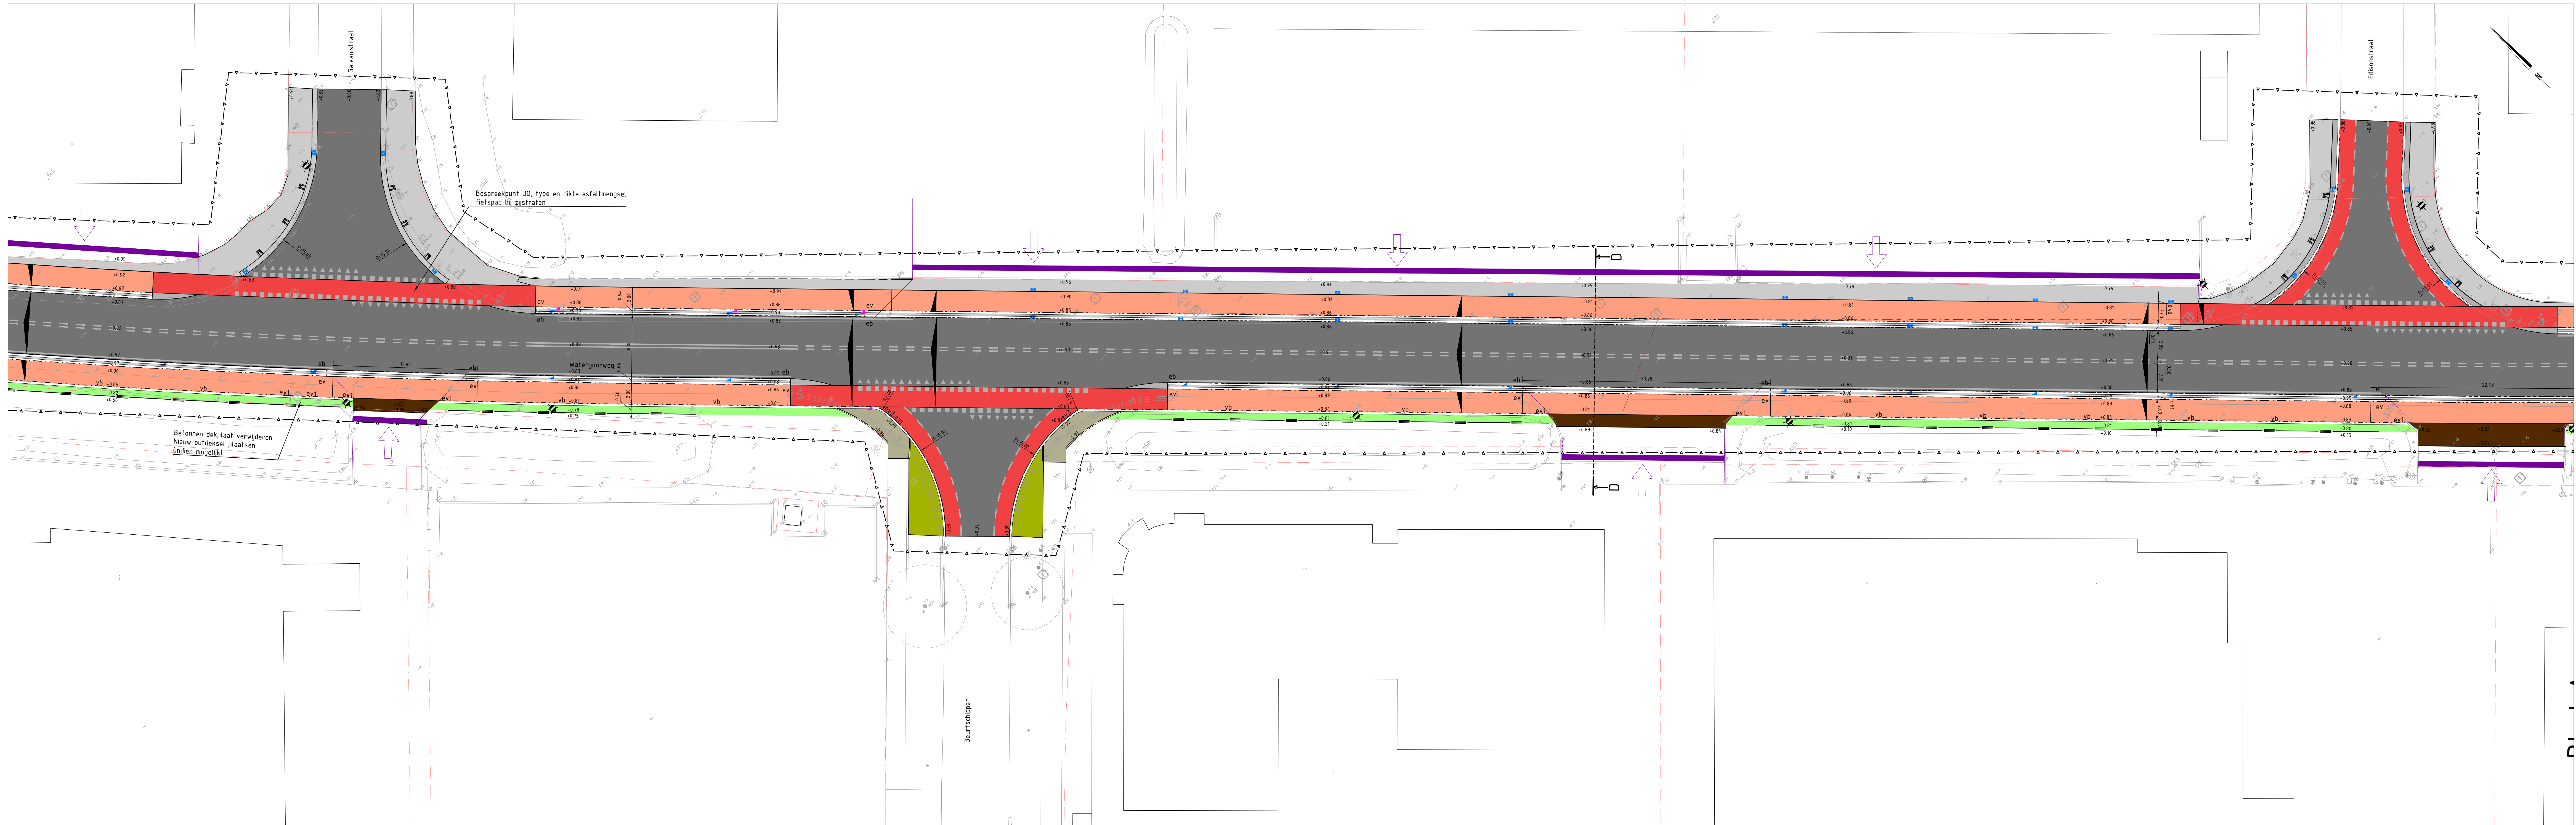

gemeente **Nijkerk**

PROJECT: Watergoorweg, Nijkerk  
 ONDERWERP: Definitief Ontwerp Bovengronds


**BOOT**

| Wijzigingen    | Get        | Takeningsgegevens            | Status          |
|----------------|------------|------------------------------|-----------------|
| Datum:         | 30-10-2024 | Discussienotitie: uitwerking | Concept         |
| Tekenaar:      | asu        | Datum:                       | 18 oktober 2024 |
| Gecontroleerd: | jho        | Definitief                   |                 |
| Schaal:        | 1:200      | Voor uitwerking              |                 |
| Formaat:       | A0-7x210   | Review                       |                 |

Vernandaal  
 tel: 0181-527800  
 info: www.boot.nl

Bestand: K24-0462-001  
 Blad: 03




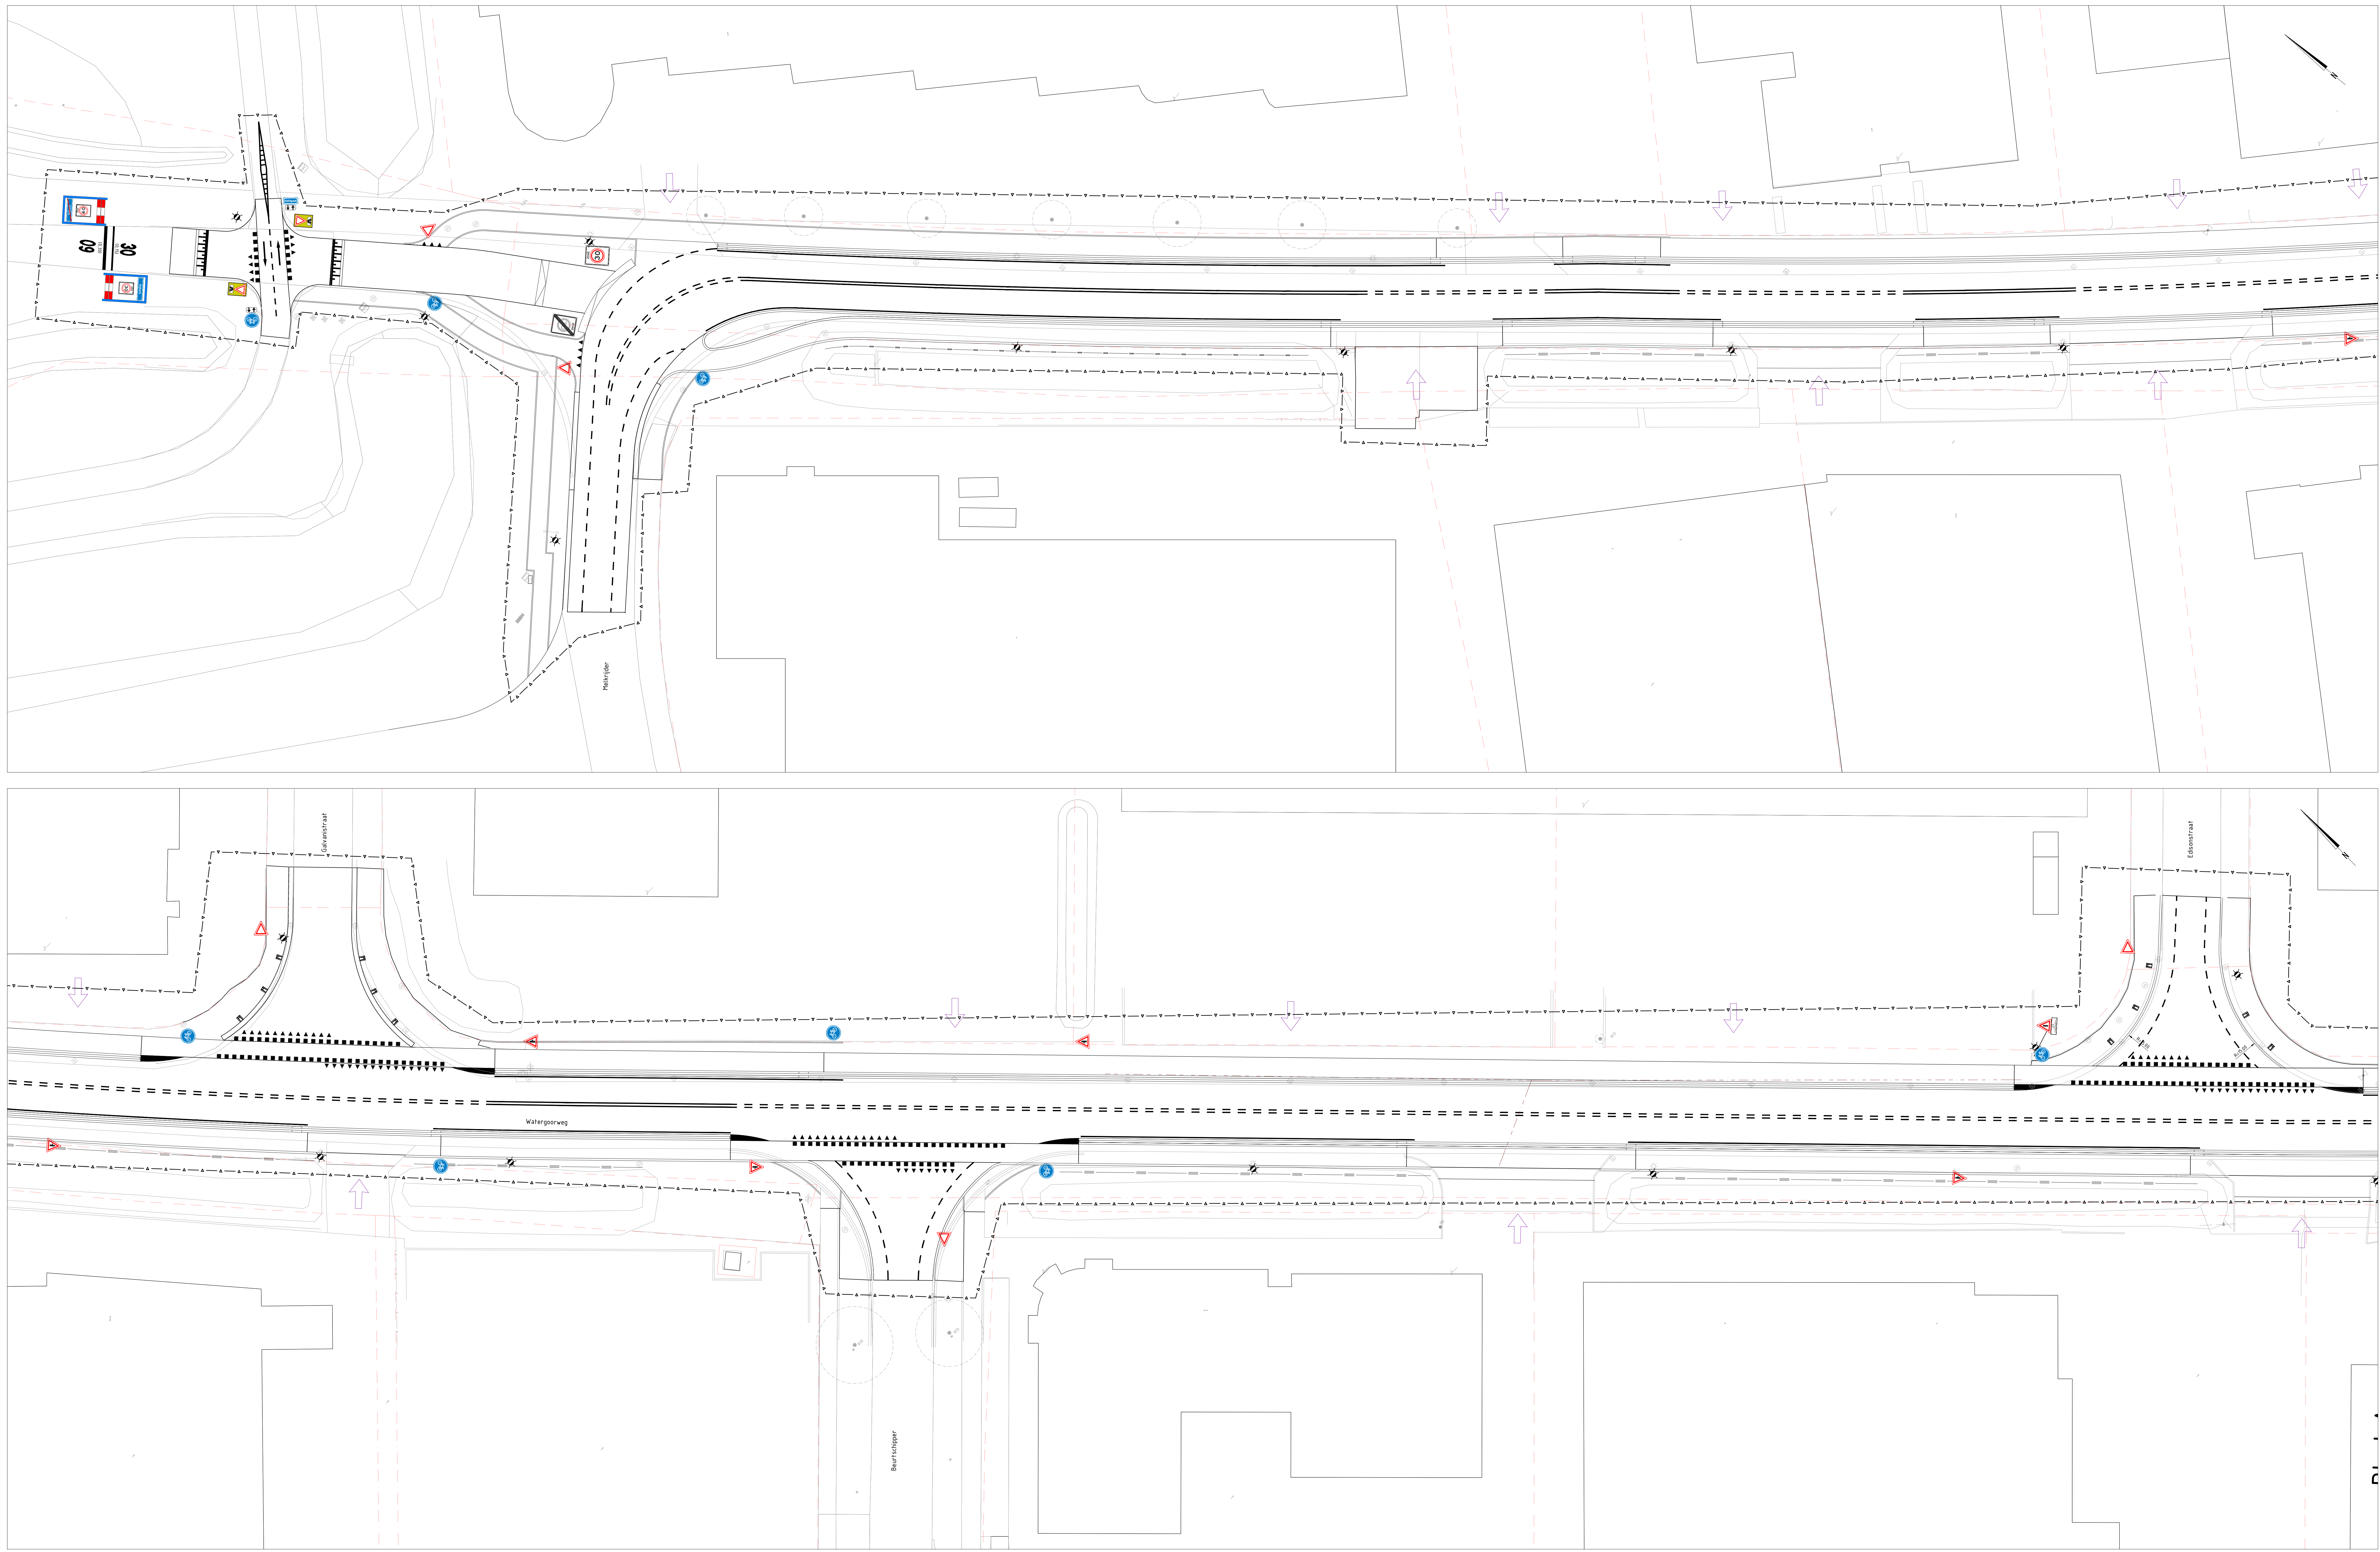

- LEGENDA**
- ■ ■ ■ ■ Wegmarkering, blok 0,5x0,50m
  - ▼ ▼ ▼ ▼ Wegmarkering, haaienrand
  - — — — — Wegmarkering, asmarkering, 1,00-1,00-0,10m
  - — — — — Wegmarkering, langsmarkering, ondoorbroken 0,10m
  - — — — — Wegmarkering, dwarsmarkering, stopstreep 0,20m
  - — — — — Wegmarkering, lengtemarkering, 1,00-2,00-0,30m
  - — — — — Wegmarkering, pijlmarkering
  - ▬▬▬▬▬▬▬ Wegmarkering, plateauoprit
  - ⓘ Beording G11
  - ⓘ Beording G12
  - ⓘ Beording G13
  - ⓘ Beording B06
  - ⚠ Beording B06f\_B0503\_0B02
  - ⚠ Beording B05
  - ⚠ Beording B04
  - ⚠ Beording J37
  - ⓧ Beording einde A01\_030
  - ⓧ Beording begin A01\_030
  - ⓧ Beording L05

**Opmerkingen**

- Alle diameters in millimeters
- Alle hoogtes in meters t.o.v. NAP

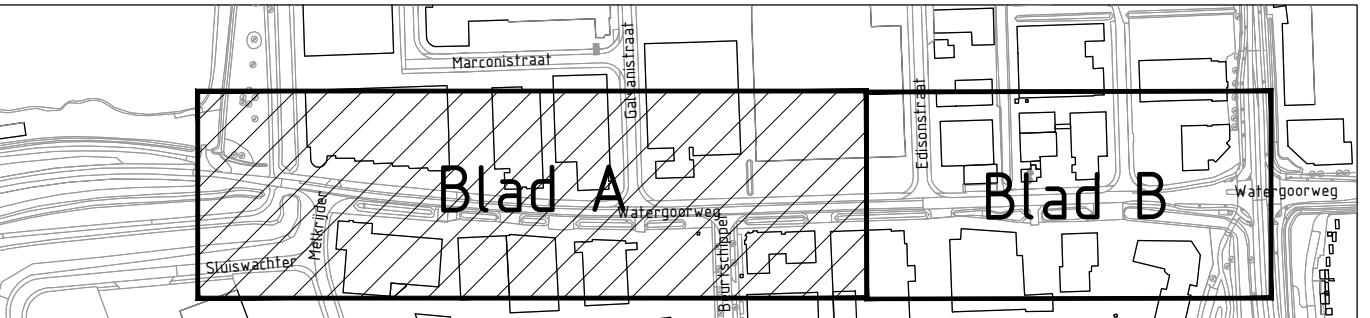

Overzichtskaart

gemeente **Nijkerk**

PROJECT: Watergoorweg, Nijkerk  
 ONDERWERP: Definitief Ontwerp Markering en beording

**BOOT**


|             |      |          |                 |                   |                 |
|-------------|------|----------|-----------------|-------------------|-----------------|
| Wijzigingen | Get. | Takenaam | Datum           | Discussievoorwerp | Status          |
| 30-10-2024  | 000  | 000      | 18 oktober 2024 | Watering          | Concept         |
| 23-01-2025  | 000  | 000      | 18 oktober 2024 | Watering          | Definitief      |
|             |      |          |                 |                   | N.V.I.          |
|             |      |          |                 |                   | Voor uitvoering |
|             |      |          |                 |                   | Review          |

Voorbeeld  
 tel. 0181-527800  
 info: www.boot.nl

Bestand: K24-0462-001  
 Blad: 05





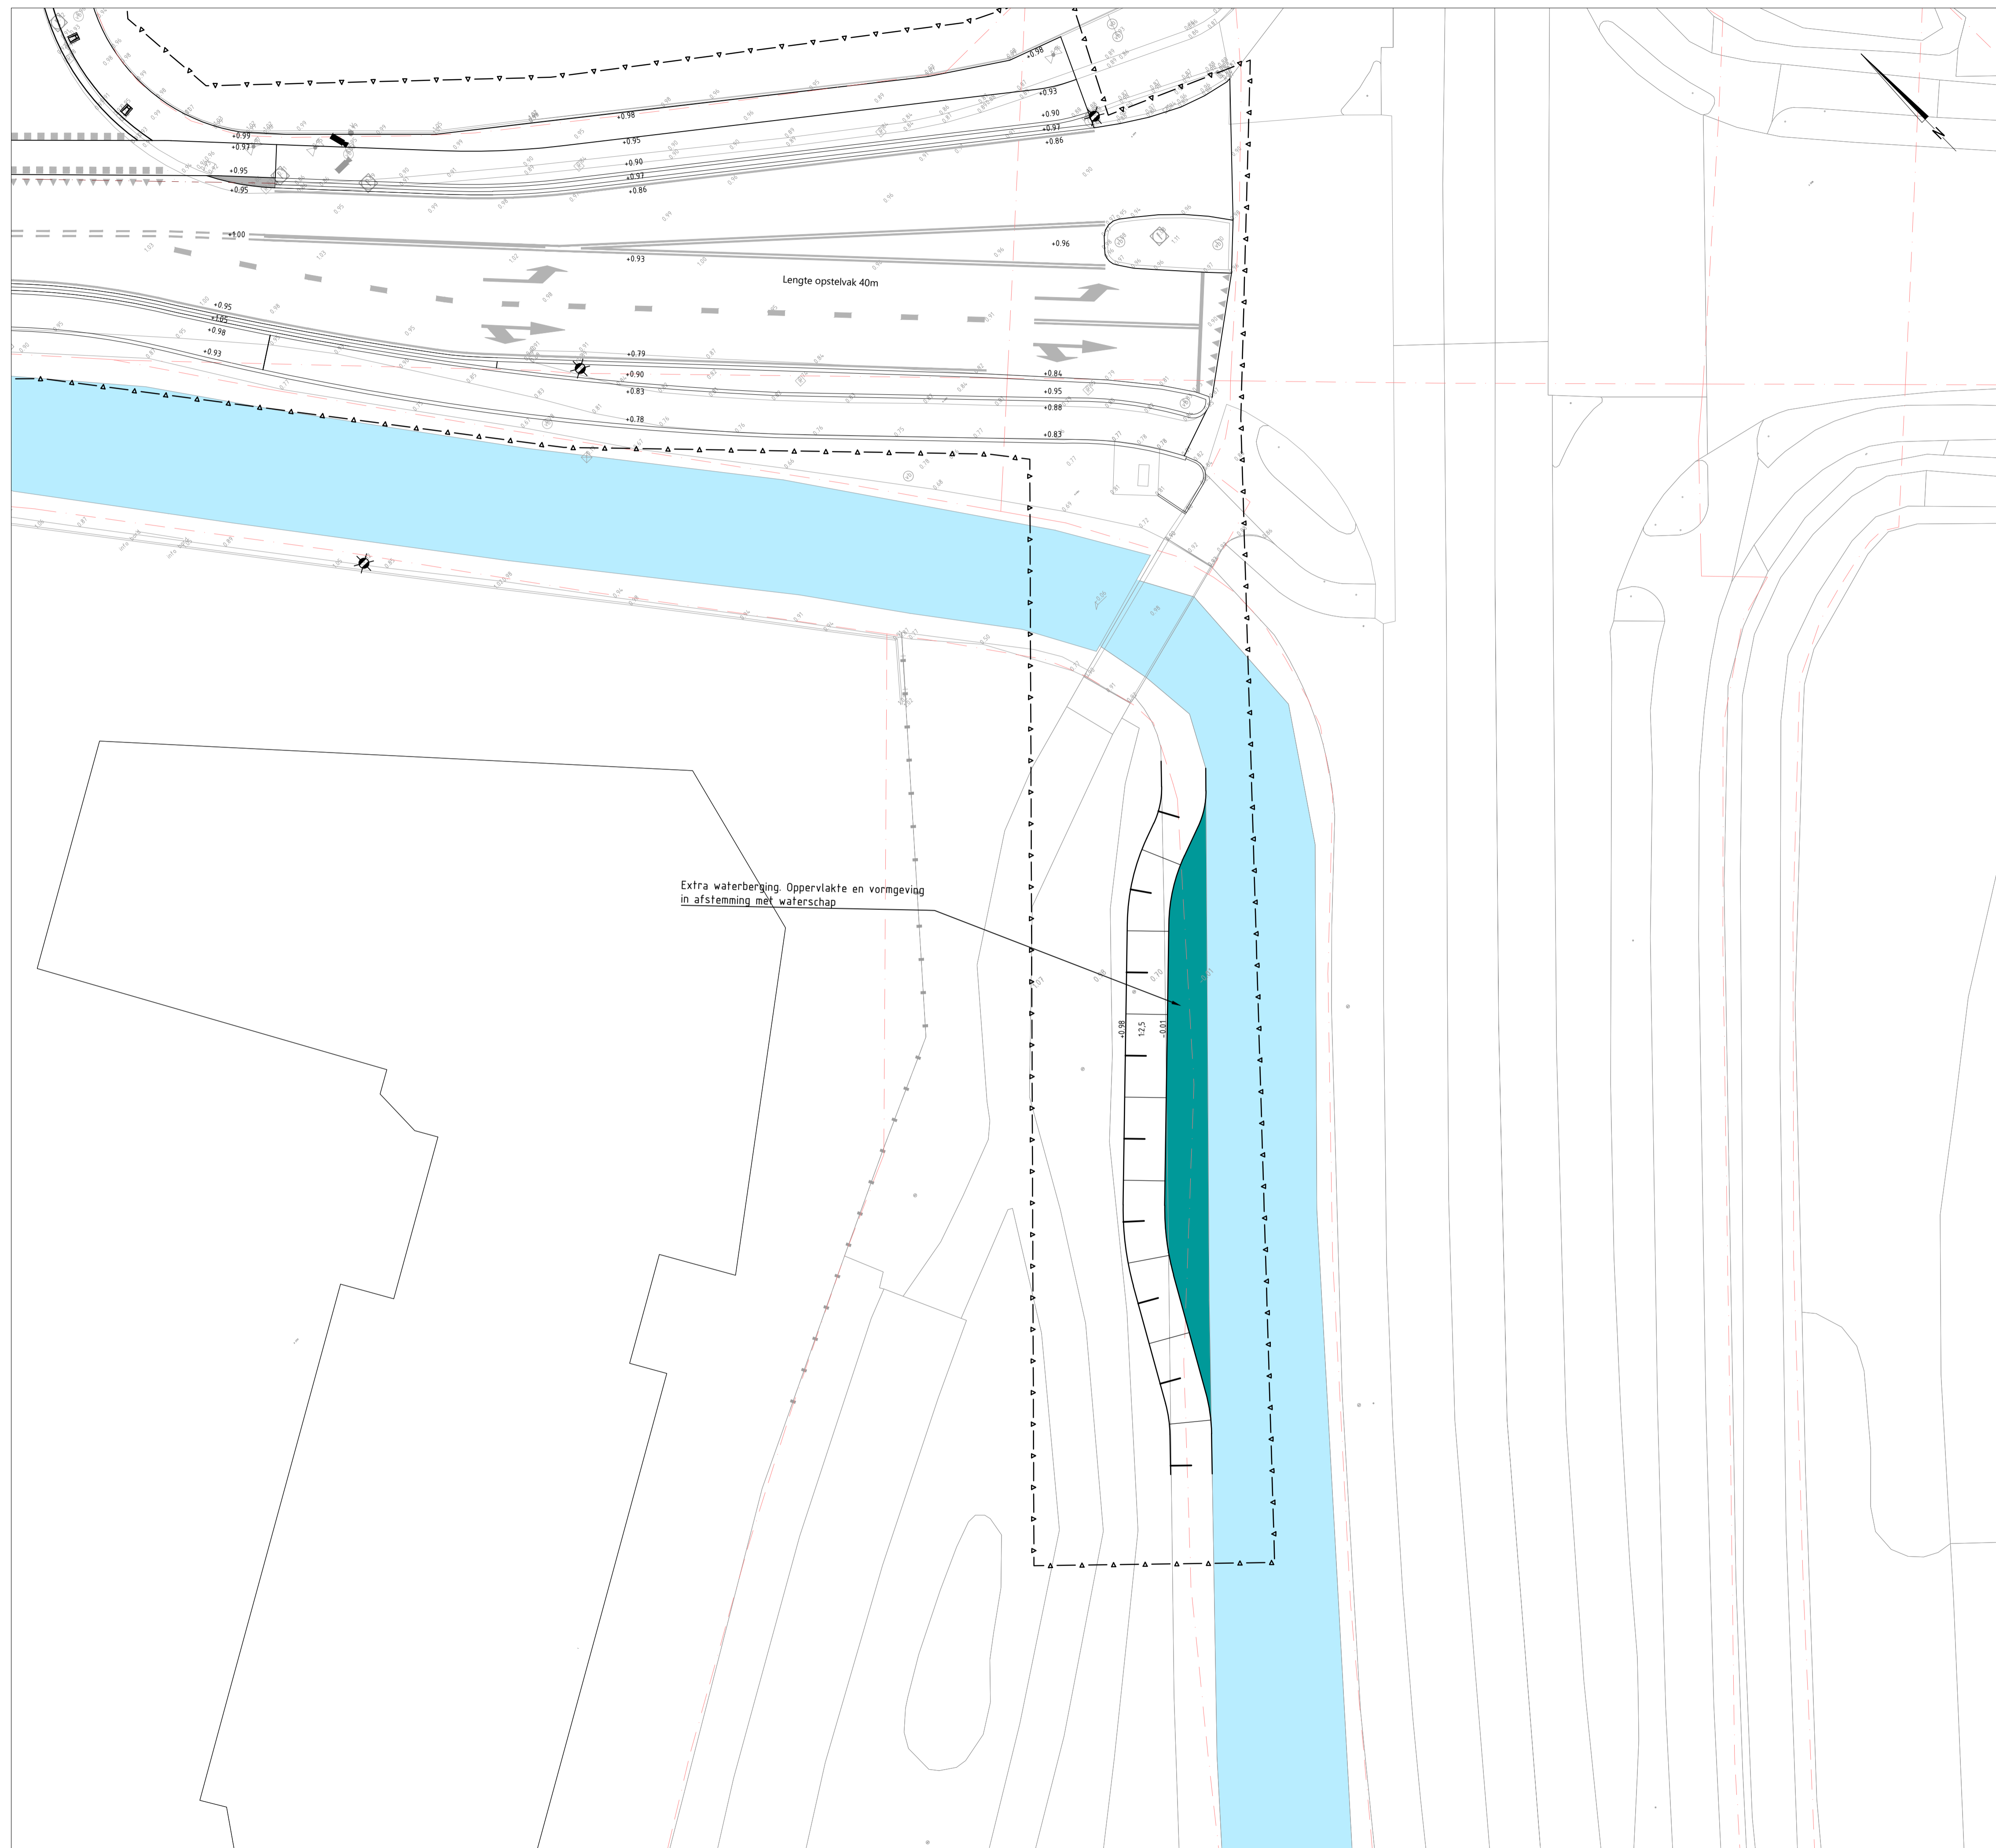


**LEGENDA**

- Kadastrale grens
- +6.65 Bestaande hoogte in m. t.o.v. NAP
- Bestaande watergang
- Uitbreiding watergang
- Werkgrens
- +6.65 Nieuwe hoogte in m. t.o.v. NAP

**Opmerkingen**

- Alle diameters in millimeters
- Alle hoogtes in meters t.o.v. NAP
- Maatvoering in meters

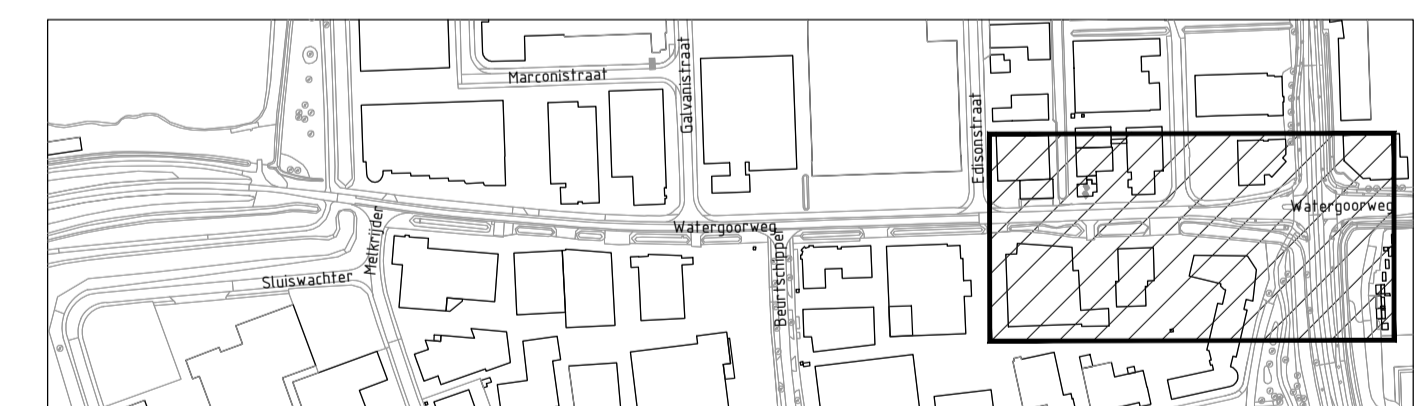

Overzichtskaart



PROJECT : Watergoorweg, Nijkerk  
 ONDERWERP : Definitief Ontwerp Watercompensatie



| Wijzigingen |      | Tekeninggegevens |                 | Status                                      |
|-------------|------|------------------|-----------------|---------------------------------------------|
| Datum       | Get. | Documentsoort    | Tekening        |                                             |
| 30-10-2024  | auo  |                  | 18 oktober 2024 | <input checked="" type="checkbox"/> Concept |
| 23-01-2025  | jho  |                  |                 | <input type="checkbox"/> Definitief         |
|             |      |                  |                 | <input type="checkbox"/> N.V.I.             |
|             |      |                  |                 | <input type="checkbox"/> Voor uitvoering    |
|             |      |                  |                 | <input type="checkbox"/> Revisie            |
|             |      |                  |                 | <input type="checkbox"/>                    |

Veenendaal  
 tel. 0318 - 52 76 00  
<http://www.buroboot.nl>

Bestand : K24-0462-001  
 Blad : 08