


STEDENBOUWKUNDIG ONTWERP WELDAMMERLAAN 16

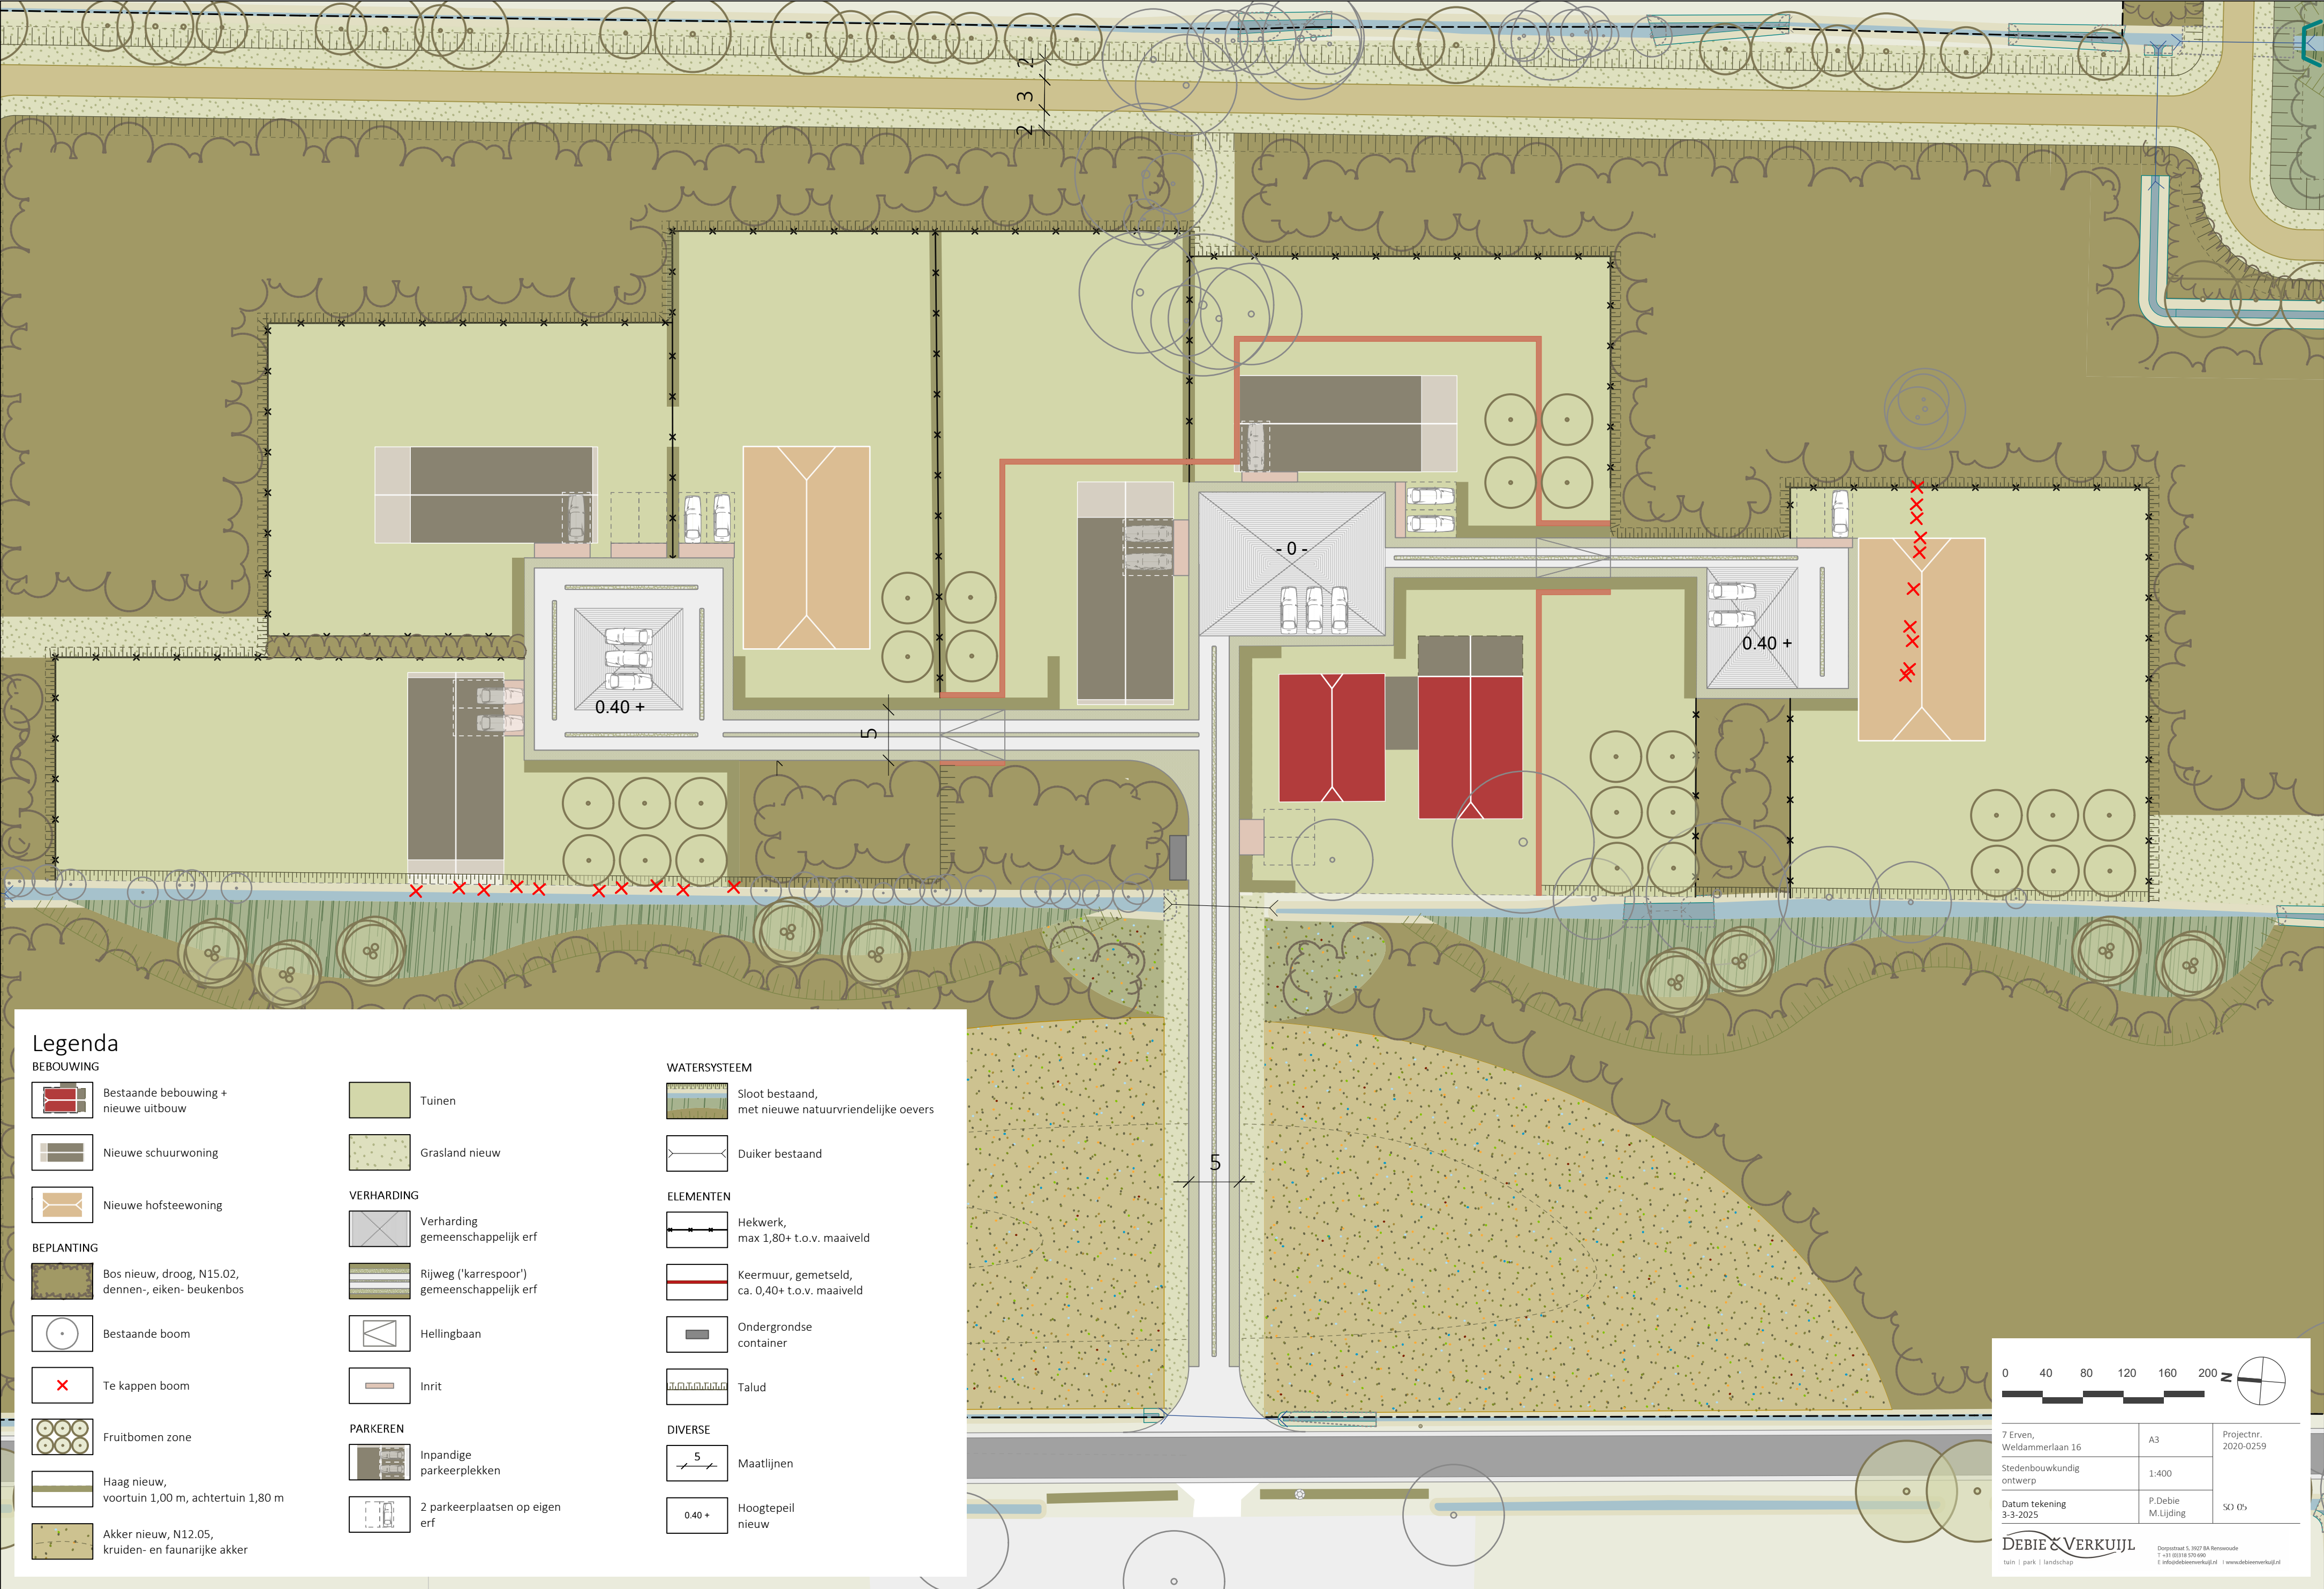

0 40 80 120 160 200

7 Erven,
Weldammerlaan 16

Stedenbouwkundig
ontwerp

Datum tekening
3-3-2025

A3

1:400

P. Debie
M. Lijding

Projectnr.
2020-0259

SO 05

DEBIE & VERKUIJL
tuin | park | landschap

Orpuststraat 5, 3927 BA Remsewoude
T +31 (0)376 570 699
E info@debieverkuijl.nl | www.debieverkuijl.nl